


設計図

平面図

S=1:500

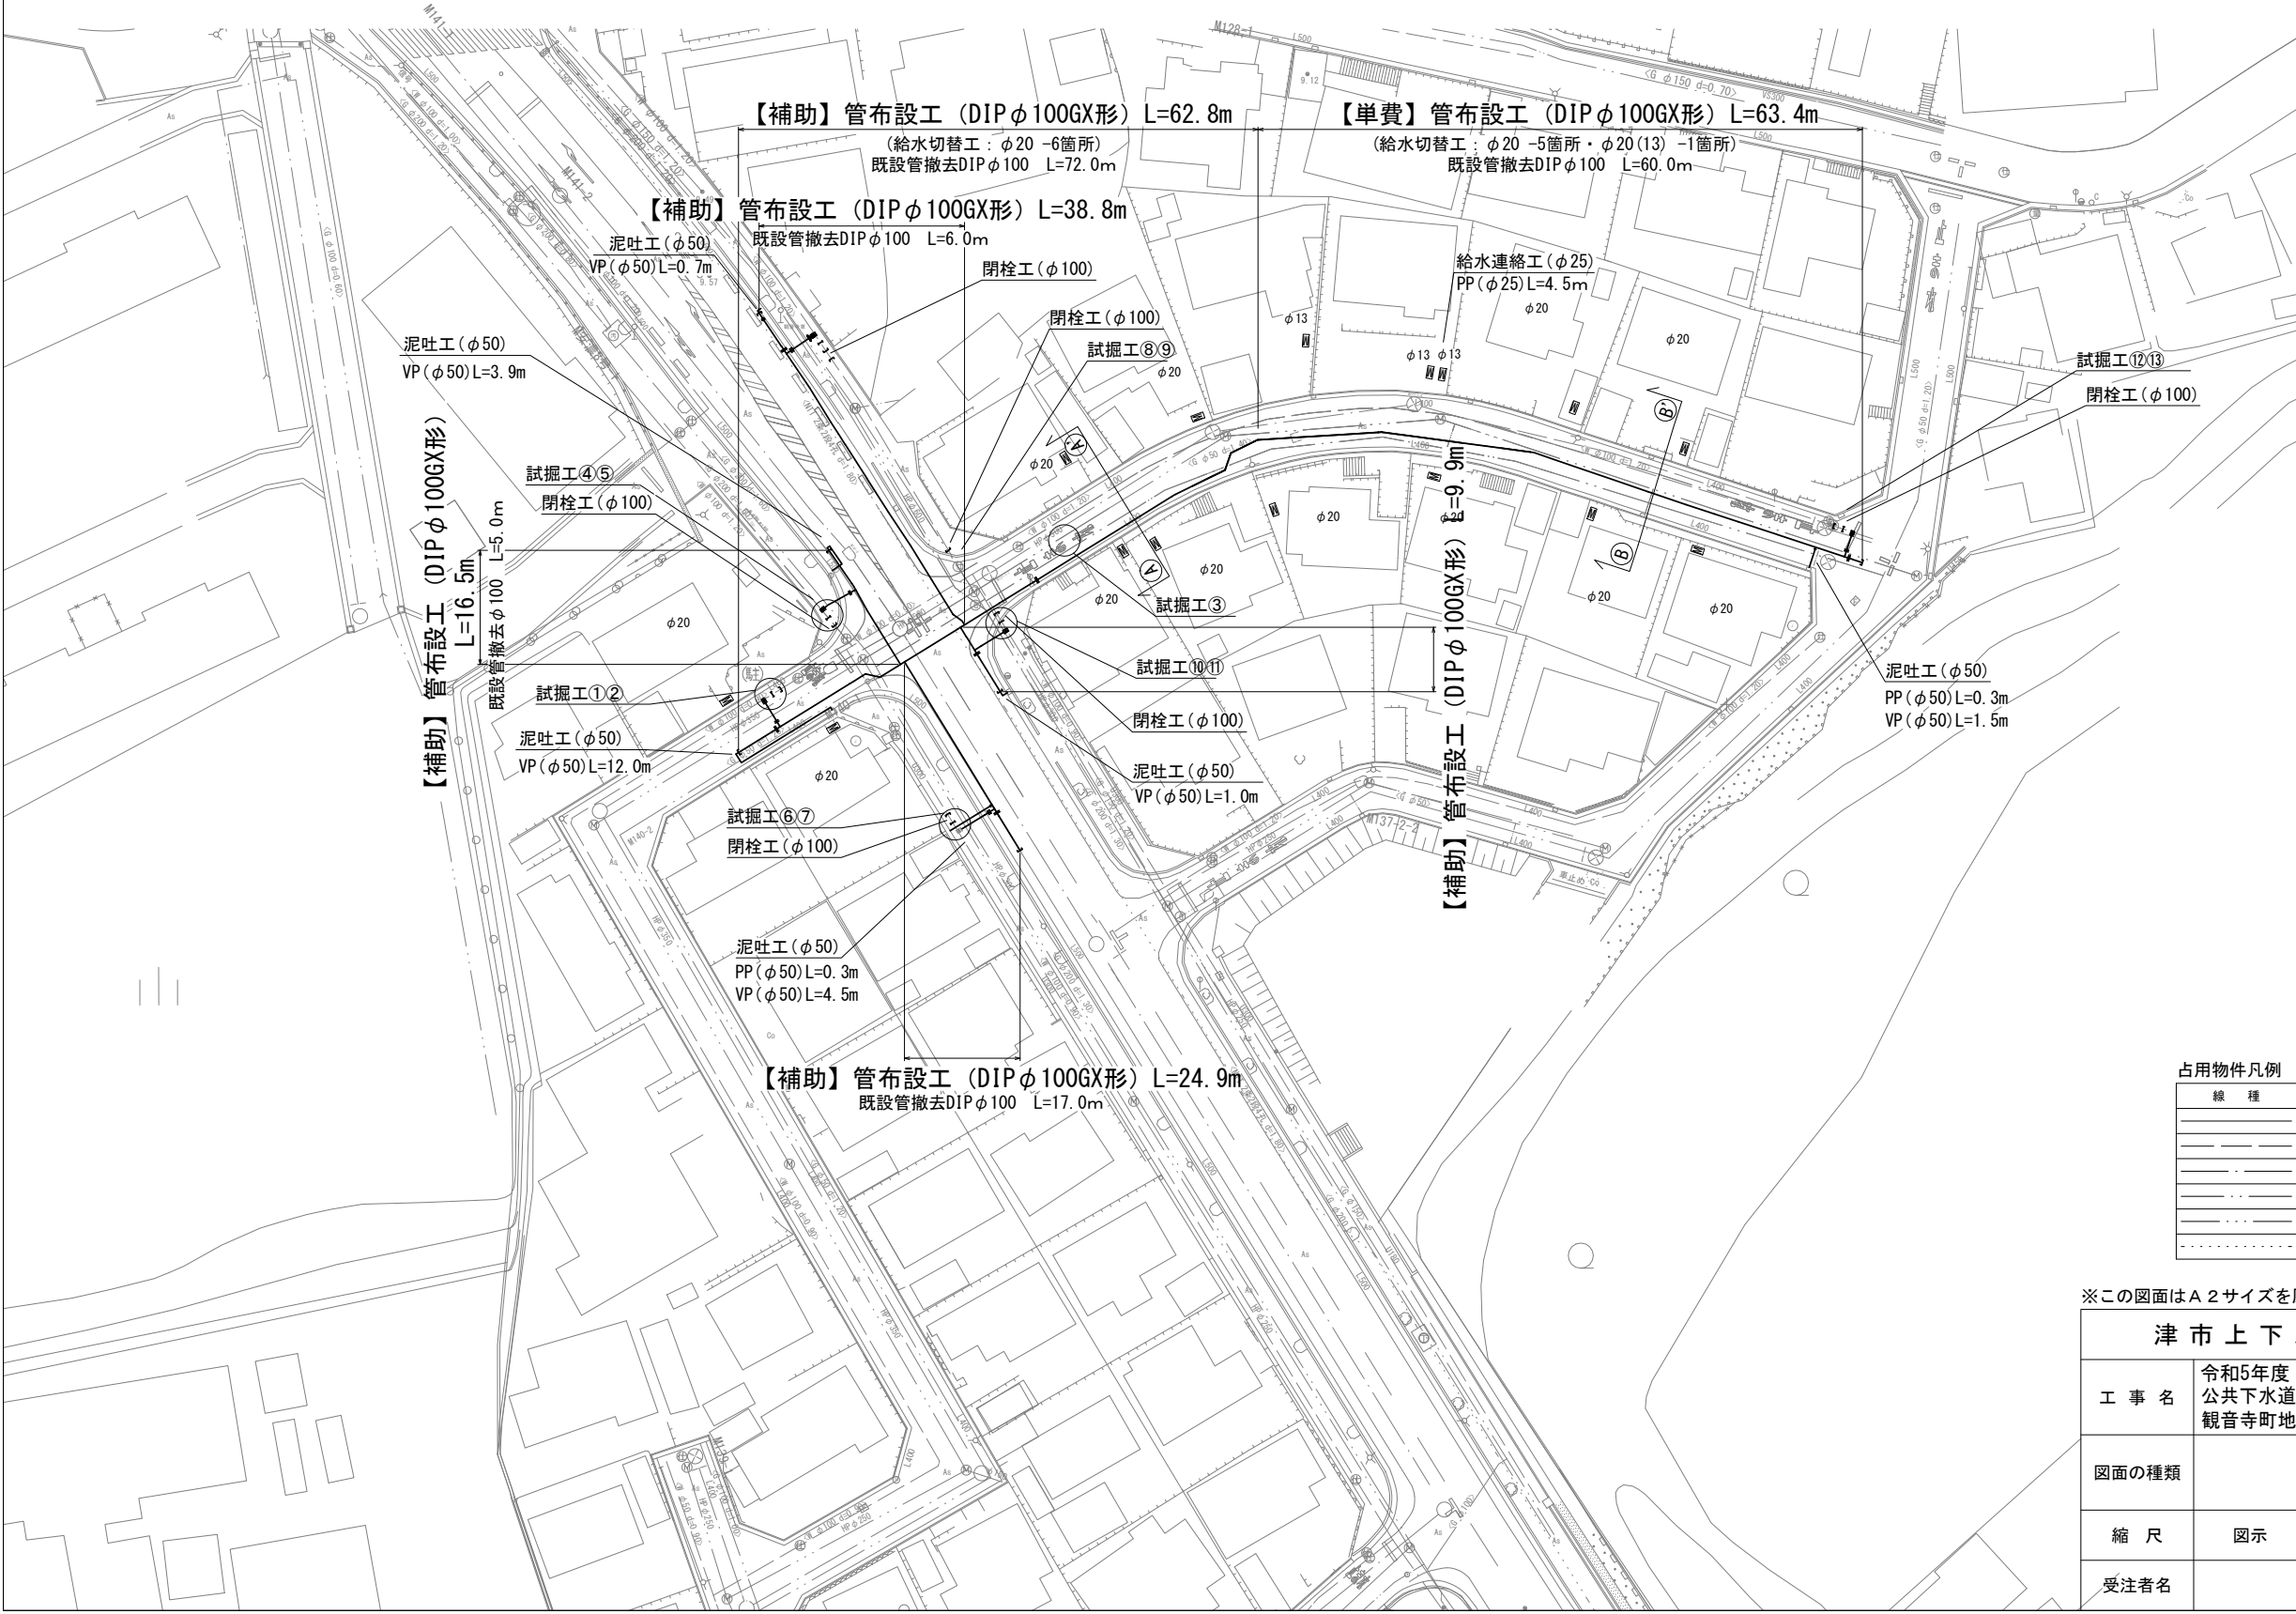

占用物件凡例

線 種	名 称
——	水道管（新設）
——	既設水道管
——	計画下水道管
——	既設ガス管
——	既設雨水管
.....	既設NTT

※この図面はA2サイズを原寸とする。


津市上下水道事業局			
工 事 名	令和5年度 水工第3号 公共下水道事業に伴う 観音寺町地内配水管移設工事		
図面の種類	平面図		
縮 尺	図示	図面番号	1/7
受注者名			

横断面図

S = 1 : 100

$$A - A'$$


GH=11.44

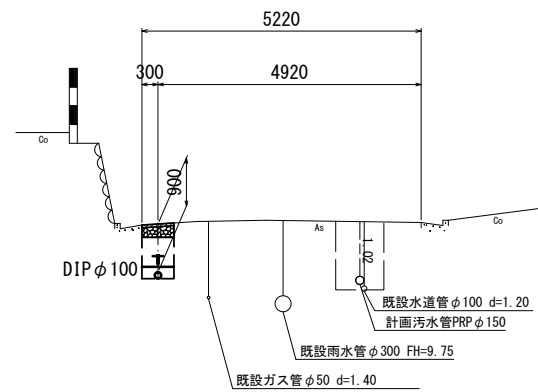

DL=7.00

$$B - B'$$

GH=12.04

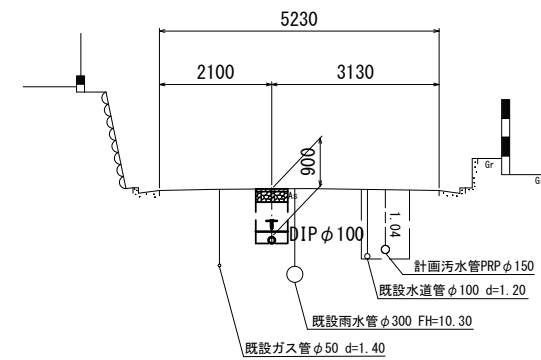






DL=7.00

※この図面はA 2サイズを原寸とする。

津市上下水道事業局			
工 事 名	令和5年度 水工第3号 公共下水道事業に伴う 観音寺町地内配水管移設工事		
図面の種類	横断面図		
縮 尺	図示	図面番号	2/7
受注者名			

土工定規図

S=1 : 20

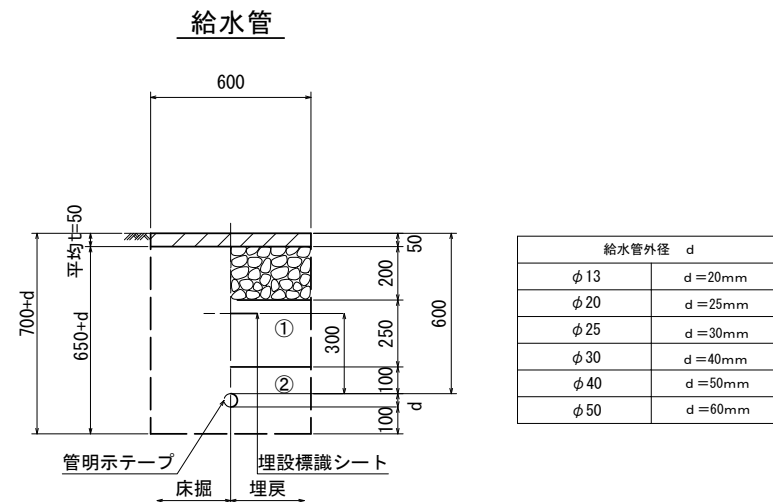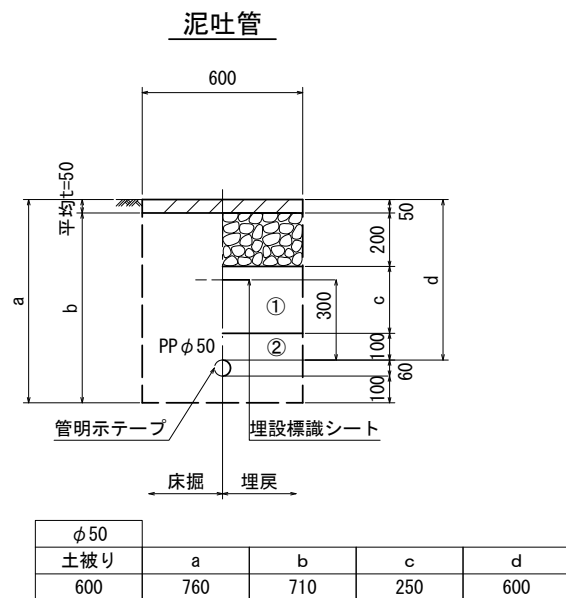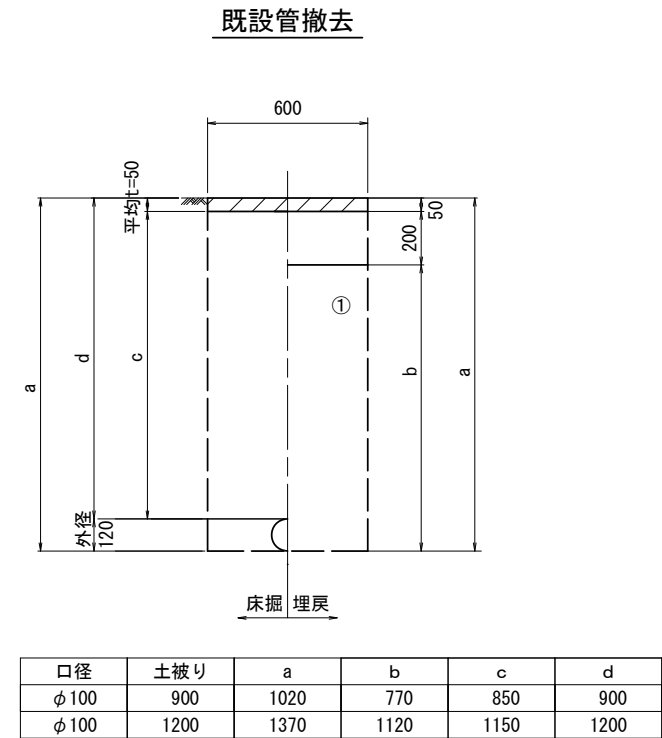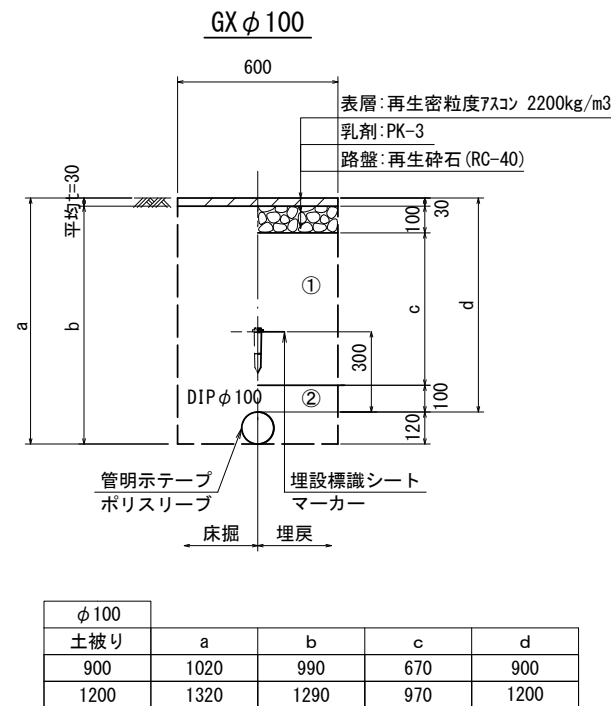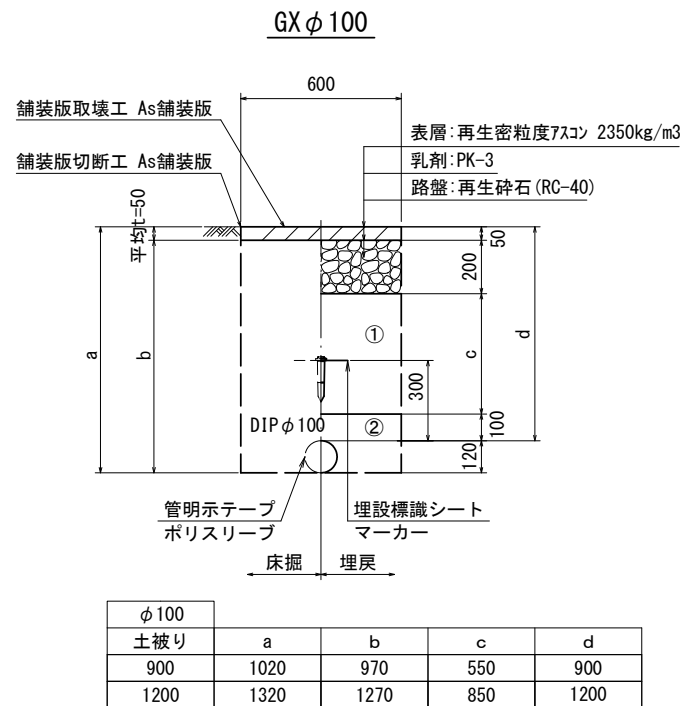

- ①・・・再生砕石 (RC-40)
- ②・・・管基礎用砂


※この図面はA2サイズを原寸とする。

津市上下水道事業局			
工 事 名	令和5年度 水工第3号 公共下水道事業に伴う 観音寺町地内配水管移設工事		
図面の種類	土工定規図		
縮 尺	図示	図面番号	3/7
受注者名			

設計図

配管詳細図(1/4)

S=1 : 200

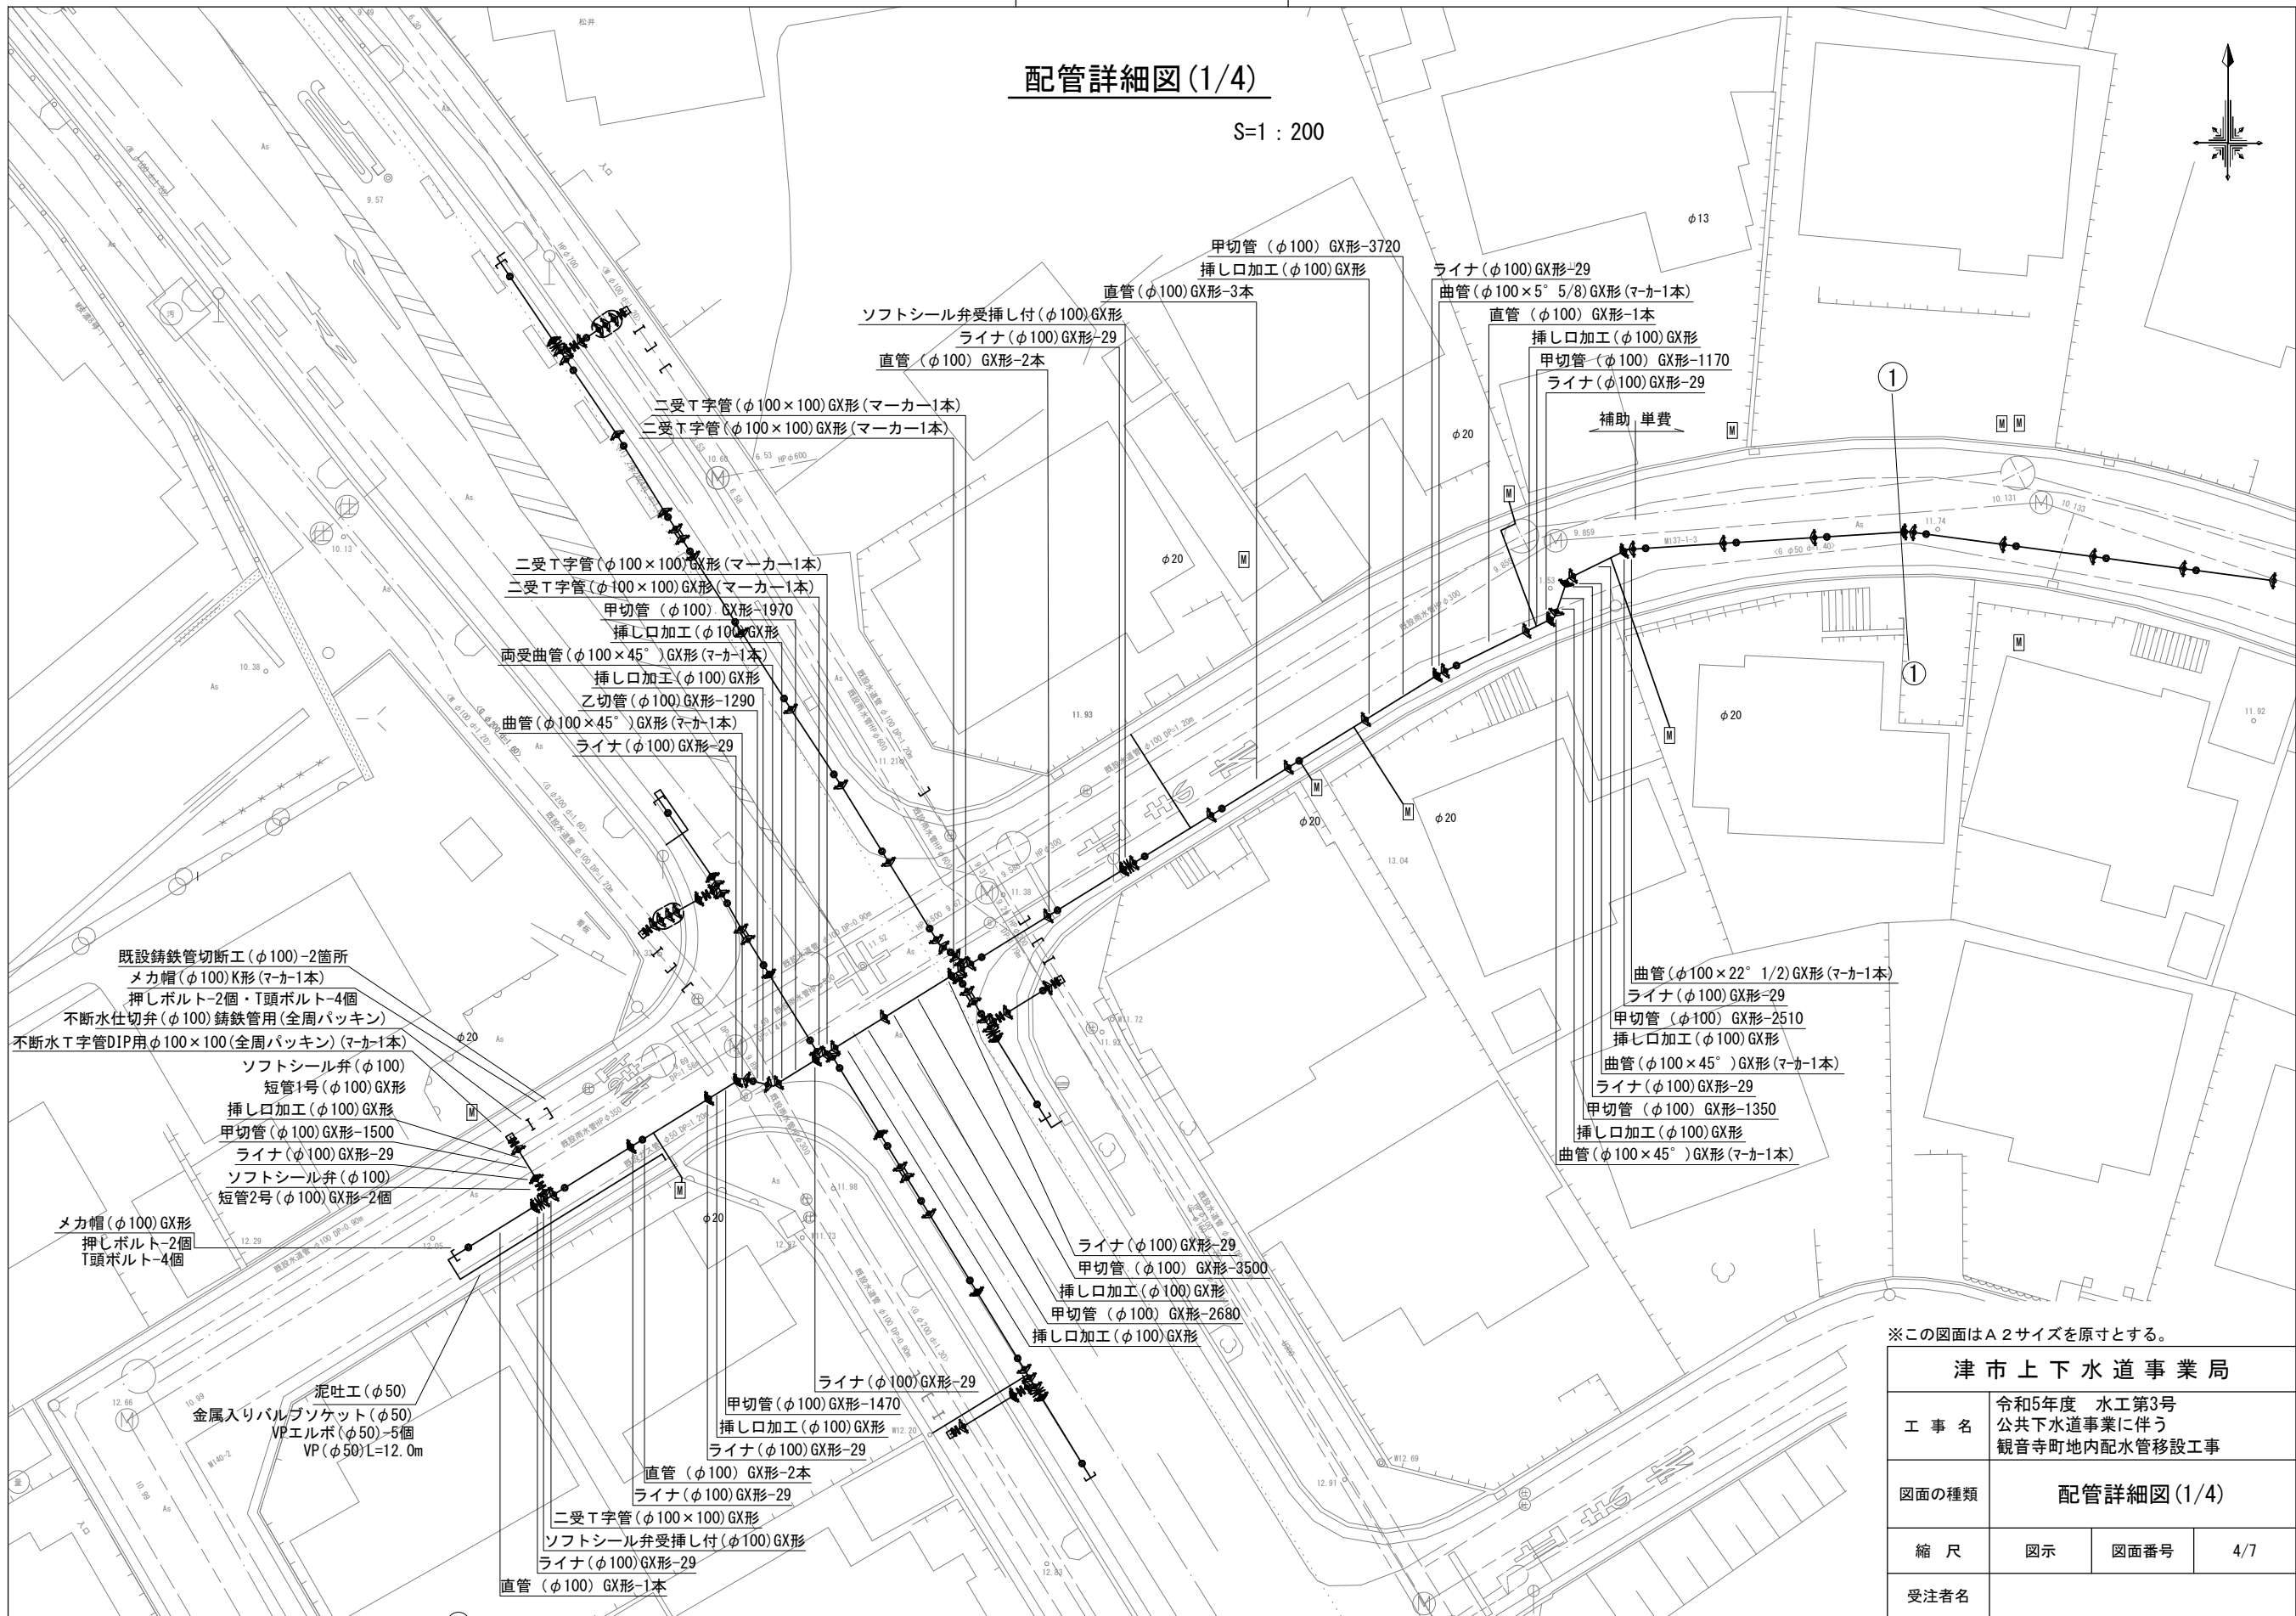

※この図面はA2サイズを原寸とする。

津市上下水道事業局			
工 事 名	令和5年度 水工第3号		
	公共下水道事業に伴う 観音寺町地内配水管移設工事		
図面の種類	配管詳細図(1/4)		
縮 尺	図示	図面番号	4/7
	受注者名		



設計図

配管詳細図(2/4)

S=1 : 200

A部詳細図

S=1 : 100

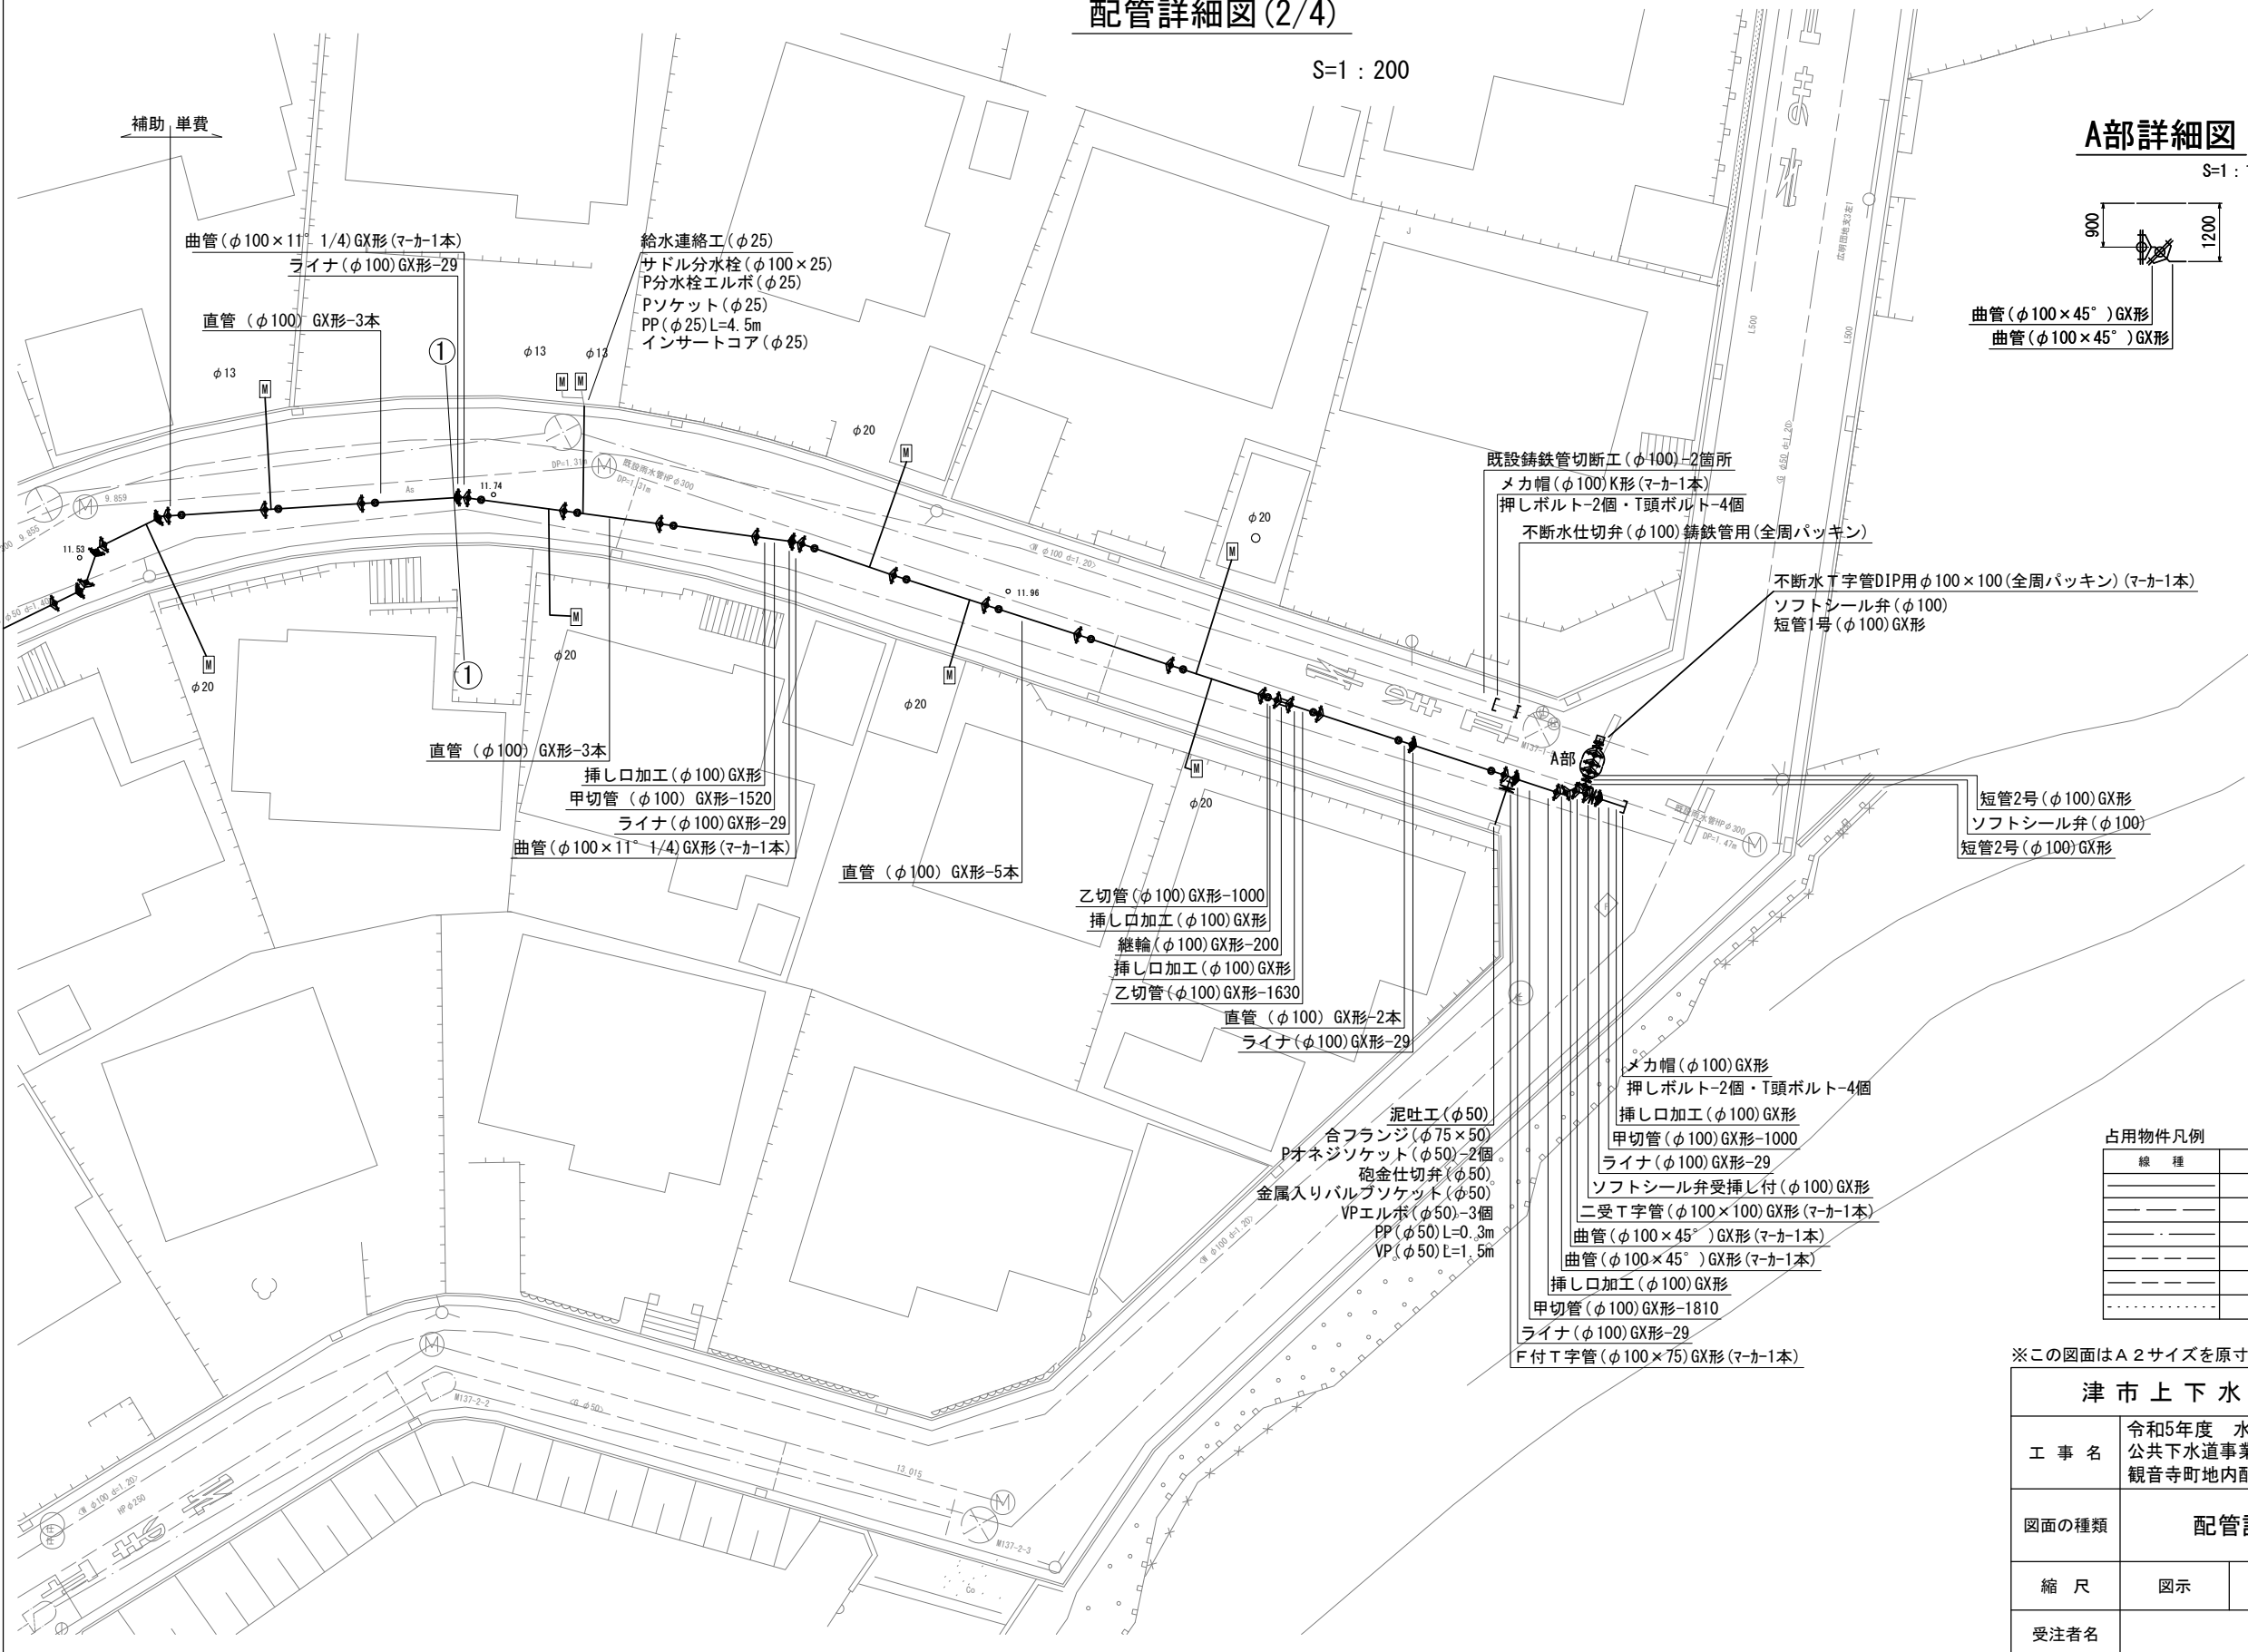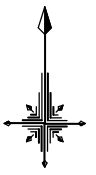

曲管(φ100×45°)GX形
曲管(φ100×45°)GX形

既設鉄管切断工(φ100)-2箇所
メカ帽(φ100)K形(マーカー1本)
押しボルト-2個・T頭ボルト-4個
不断水仕切弁(φ100)鉄管用(全周パッキン)

不断水T字管DIP用φ100×100(全周パッキン)(マーカー1本)
ソフトシール弁(φ100)
短管1号(φ100)GX形

短管2号(φ100)GX形
ソフトシール弁(φ100)
短管2号(φ100)GX形

乙切管(φ100)GX形-1000
挿し口加工(φ100)GX形
継輪(φ100)GX形-200
挿し口加工(φ100)GX形
乙切管(φ100)GX形-1630
直管(φ100)GX形-2本
ライナ(φ100)GX形-29

泥吐工(φ50)
合フランジ(φ75×50)
Pオネジソケット(φ50)-2個
砲金仕切弁(φ50)
金属入りバルブソケット(φ50)
VPエルボ(φ50)-3個
PP(φ50)L=0.3m
VP(φ50)L=1.5m

メカ帽(φ100)GX形
押しボルト-2個・T頭ボルト-4個
挿し口加工(φ100)GX形
甲切管(φ100)GX形-1000
ライナ(φ100)GX形-29
ソフトシール弁受挿し付(φ100)GX形
二受T字管(φ100×100)GX形(マーカー1本)
曲管(φ100×45°)GX形(マーカー1本)
曲管(φ100×45°)GX形(マーカー1本)
挿し口加工(φ100)GX形
甲切管(φ100)GX形-1810
ライナ(φ100)GX形-29
F付T字管(φ100×75)GX形(マーカー1本)

占用物件凡例

線 種	名 称
	水道管(新設)
	既設水道管
	計画下水道管
	既設ガス管
	既設雨水管
	既設NTT

※この図面はA2サイズを原寸とする。

津市上下水道事業局			
工 事 名	令和5年度 水工第3号 公共下水道事業に伴う 観音寺町地内配水管移設工事		
図面の種類	配管詳細図(2/4)		
縮 尺	図示	図面番号	5/7
受注者名			

設計図

配管詳細図(3/4)

S=1 : 100



- 泥吐工(φ50)
- 金属入りバルブソケット(φ50)
- VPエルボ(φ50)-5個
- VP(φ50)L=3.9m
- メカ帽(φ100)GX形
- 押しボルト-2個・T頭ボルト-4個
- 直管(φ100)GX形-1本
- ライナ(φ100)GX形-29
- 短管2号(φ100)GX形
- ソフトシール弁(φ100)
- 短管2号(φ100)GX形
- ライナ(φ100)GX形-29
- 甲切管(φ100)GX形-1130
- 挿し口加工(φ100)GX形
- 曲管(φ100×11° 1/4)GX形(マーカー1本)
- 短管1号(φ100)GX形
- ソフトシール弁(φ100)
- 不連続T字管DIP用φ100×100(全周パッキン)(マーカー1本)
- 不連続仕切弁(φ100)鋳鉄管用(全周パッキン)
- メカ帽(φ100)K形(マーカー1本)
- 押しボルト-2個・T頭ボルト-4個
- 既設鋳鉄管切断工(φ100)-2箇所

B部詳細図

S=1 : 100



- 曲管(φ100×45°)GX形
- 曲管(φ100×45°)GX形

- 泥吐工(φ50)
- 合フランジ(φ75×50)
- Pオネジソケット(φ50)-2個
- 砲金仕切弁(φ50)
- 金属入りバルブソケット(φ50)
- VPエルボ(φ50)-3個
- PR(φ50)L=0.3m
- VP(φ50)L=4.5m

- 既設鋳鉄管切断工(φ100)-2箇所
- メカ帽(φ100)K形(マーカー1本)
- 押しボルト-2個・T頭ボルト-4個
- 不連続仕切弁(φ100)鋳鉄管用(全周パッキン)

- 不連続T字管DIP用φ100×100(全周パッキン)(マーカー1本)
- ソフトシール弁(φ100)
- 短管1号(φ100)GX形
- 挿し口加工(φ100)GX形
- 甲切管(φ100)GX形-2610

- 継輪(φ100)GX形-200
- G-Link(φ100)GX形-2個
- 乙切管(φ100)GX形-2230

- 直管(φ100)GX形-2本
- ライナ(φ100)GX形-29

- ソフトシール弁(φ100)
- 短管2号(φ100)GX形-2本

- F付T字管(φ100×75)GX形(マーカー1本)
- 二受T字管(φ100×100)GX形(マーカー1本)
- ソフトシール弁受挿し付(φ100)GX形
- ライナ(φ100)GX形-29
- 直管(φ100)GX形-1本

- メカ帽(φ100)GX形
- 押しボルト-2個・T頭ボルト-4個

津市上下水道事業局			
工事名	令和5年度 水工第3号		
	公共下水道事業に伴う		
図面の種類	観音寺町地内配水管移設工事		
	配管詳細図(3/4)		
縮尺	図示	図面番号	6/7
	受注者名		

設 計 図

配管詳細図(4/4)

S=1 : 100

泥吐工(φ50)
金属入りバルブソケット(φ50)
VPエルボ(φ50)-3個
VP(φ50)L=0.7m

メカ帽(φ100)GX形
押しボルト-2個・T頭ボルト-4個

直管(φ100)GX形-1本
ライナ(φ100)GX形-29

ソフトシール弁受挿し付(φ100)GX形
二受T字管(φ100×100)GX形(マーカー1本)

既設鑄鉄管切断工(φ100)-2箇所
メカ帽(φ100)K形(マーカー1本)
押しボルト-2個・T頭ボルト-4個
不断水仕切弁(φ100)鑄鉄管用(全周パッキン)

不断水T字管DIP用φ100×100(全周パッキン)(マーカー1本)
ソフトシール弁(φ100)
短管1号(φ100)GX形
乙切管(φ100)GX形-2450
挿し口加工(φ100)GX形
短管1号(φ100)GX形
ソフトシール弁(φ100)
短管2号(φ100)GX形

メカ帽(φ100)GX形
押しボルト-2個・T頭ボルト-4個

泥吐工(φ50)
金属入りバルブソケット(φ50)
VPエルボ(φ50)-3個
VP(φ50)L=1.0m

短管2号(φ100)GX形
ソフトシール弁(φ100)
短管1号(φ100)GX形
乙切管(φ100)GX形-820
挿し口加工(φ100)GX形
短管1号(φ100)GX形
ソフトシール弁(φ100)
不断水T字管DIP用φ100×100(全周パッキン)(マーカー1本)
不断水仕切弁(φ100)鑄鉄管用(全周パッキン)
メカ帽(φ100)K形(マーカー1本)
押しボルト-2個・T頭ボルト-4個
既設鑄鉄管切断工(φ100)-2箇所
閉塞工(φ100)

直管(φ100)GX形-2本

挿し口加工(φ100)GX形
乙切管(φ100)GX形-1230
挿し口加工(φ100)GX形
継輪(φ100)GX形-200
挿し口加工(φ100)GX形
乙切管(φ100)GX形-1230

直管(φ100)GX形-2本

C部詳細図

S=1 : 100

曲管(φ100×45°)GX形
曲管(φ100×45°)GX形

※この図面はA2サイズを原寸とする。

津市上下水道事業局			
工 事 名	令和5年度 水工第3号 公共下水道事業に伴う 観音寺町地内配水管移設工事		
	配管詳細図(4/4)		
図面の種類			
縮 尺	図示	図面番号	7/7
受注者名			