


設計図

平面図

S=1:500


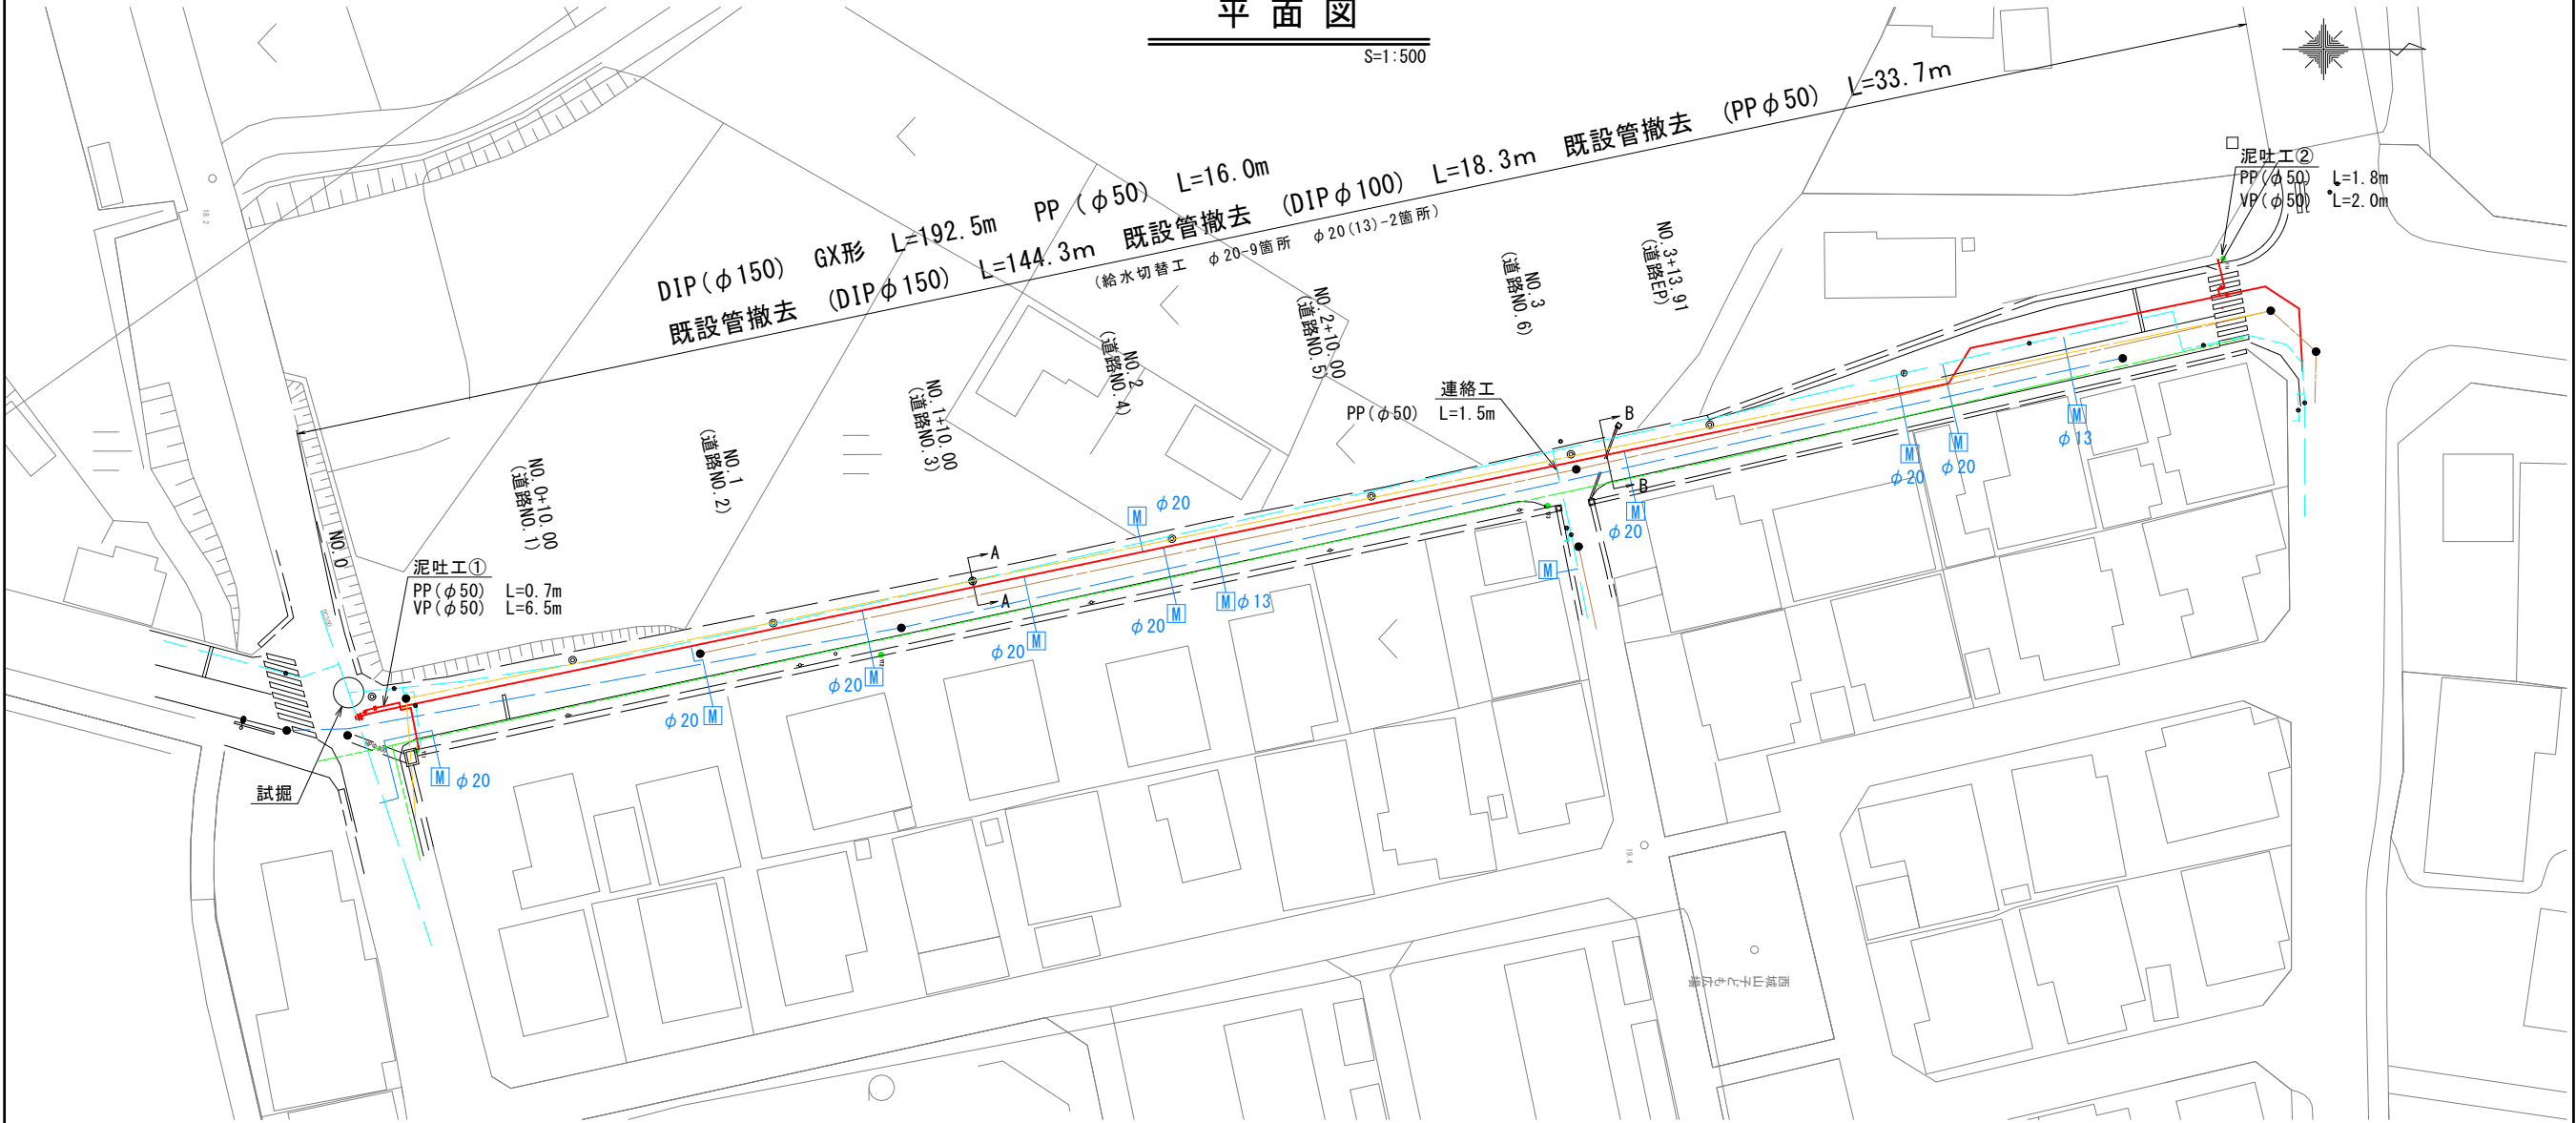


横断面図

S=1:100

A-A

B-B

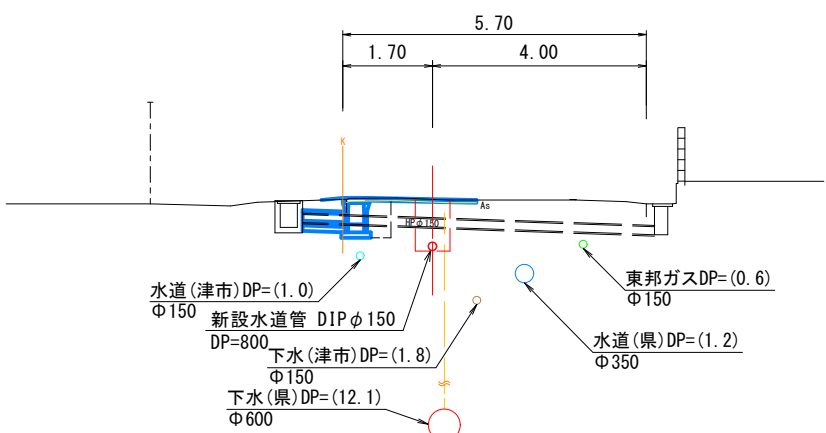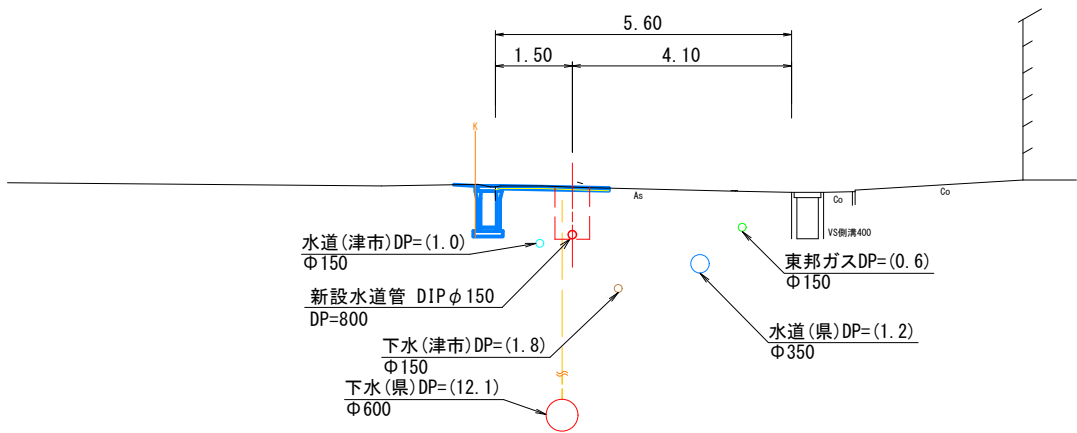

占用物件凡例

線種	名称
—	水道管(新設)
---	既設水道管(市)
---	既設水道(県企業庁)
---	既設下水管(市)
---	既設下水管(県)
---	ガス


※この図面はA2サイズを原寸とする。

津市上下水道事業局			
工事名	令和5年度水工第9号 道路整備事業に伴う久居小野辺町及び 城山三丁目地内配水管移設工事		
図面の種類	平面図・横断面図		
縮尺	図示	図面番号	1/5
受注者名			

設 計 図


土工定規図

S=1 : 20

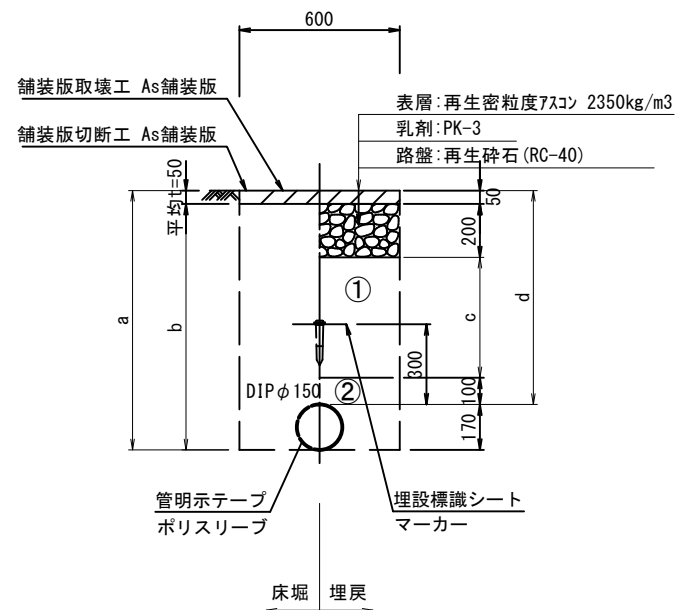GX ϕ 150


φ150				
土被り	a	b	c	d
800	970	920	450	800
1200	1370	1320	850	1200

給水管

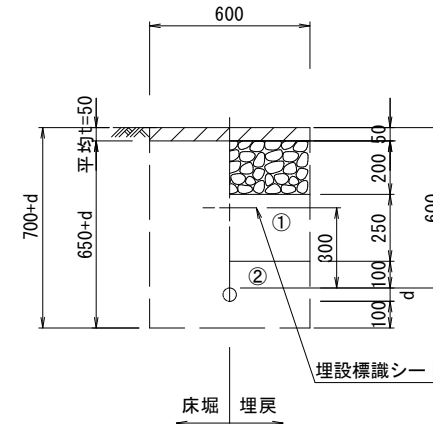


給水管外径 d	
$\phi 13$	d=20mm
$\phi 20$	d=25mm
$\phi 25$	d=30mm
$\phi 30$	d=40mm
$\phi 40$	d=50mm
$\phi 50$	d=60mm

既設管撤去

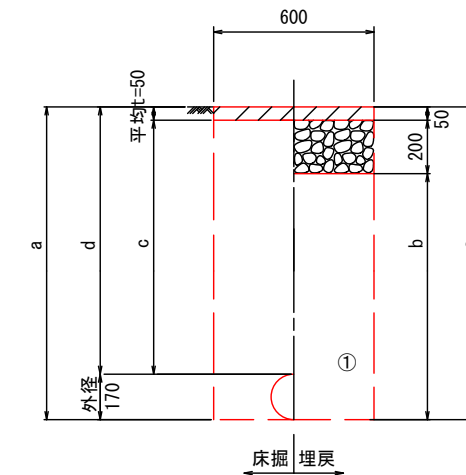


φ150				
土被り	a	b	c	d
1000	1170	920	950	1000

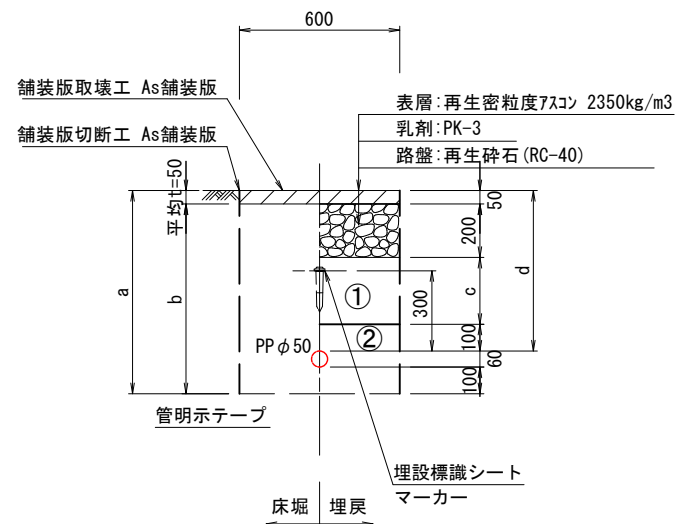PP ϕ 50


φ 50				
土被り	a	b	c	d
600	760	710	250	600
800	960	910	450	800

泥吐管

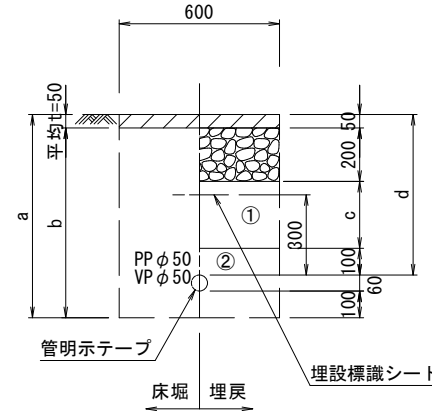

φ 50				
土被り	a	b	c	d
600	760	710	250	600

既設管撤去

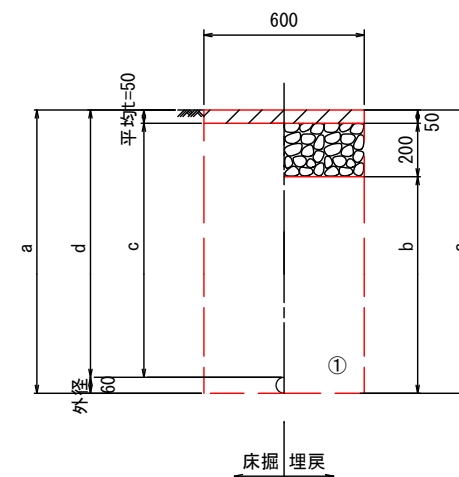

φ50				
土被り	a	b	c	d
1000	1060	810	950	1000

① . . . 再生碎石 (RC-40)

② . . . 管基礎用砂

※この図面はA 2サイズを原寸とする。

津 市 上 下 水 道 事 業 局			
工 事 名	令和5年度水工第9号 道路整備事業に伴う久居小野辺町及び 城山三丁目地内配水管移設工事		
図面の種類	土工定規図		
縮 尺	図示	図面番号	2/5
受注者名			


設計図

配管詳細図(2/3)

S=1:200



B部詳細図 1:100

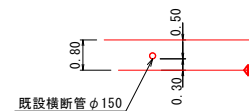

パイプエンド(φ50)
不断水分水栓(φ150×50)
Pオネジソケット(φ50)(マーカー1本)

直管(φ150)GX形-15本(マーカー2本)

NO.2-10.00
(道路NO.5)

NO.3
(道路NO.6)

2

2

NO.3-12.00
(道路NO.7)

φ20

連絡工
PP(φ50) L=1.5m
Pソケット(φ50) 1個

φ20

φ13

φ20

φ20

φ20

占用物件凡例

線種	名称
—	水道管(新設)
---	既設水道管(市)
---	既設水道(県企業庁)
---	既設下水管(市)
---	既設下水管(県)
---	ガス

※この図面はA2サイズを原寸とする。

津市上下水道事業局

工事名	令和5年度水工第9号 道路整備事業に伴う久居小野辺町及び 城山三丁目地内配水管移設工事		
図面の種類	配管詳細図(2/3)		
縮尺	図示	図面番号	4/5
受注者名			

