



設計図

横断面図（東側）


S=1:50

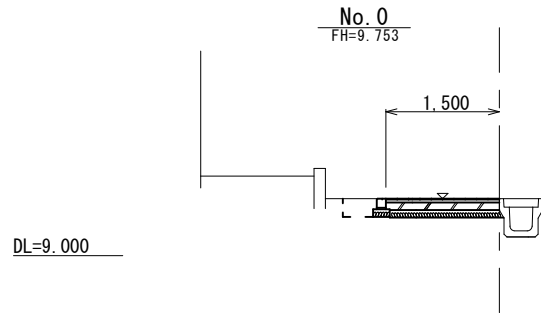


床掘り	0.51
埋戻し	0.10
舗装版破砕	-
コンクリート	-
構造物取壊し	-

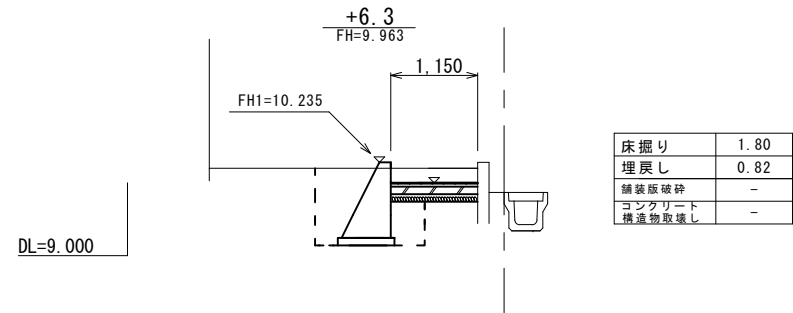


床掘り	1.80
埋戻し	0.82
舗装版破砕	-
コンクリート	-
構造物取壊し	-

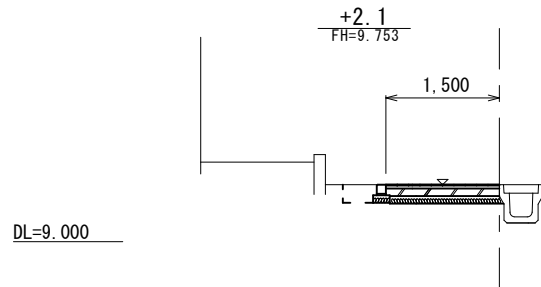

床掘り	0.51
埋戻し	0.10
舗装版破砕	-
コンクリート	-
構造物取壊し	-

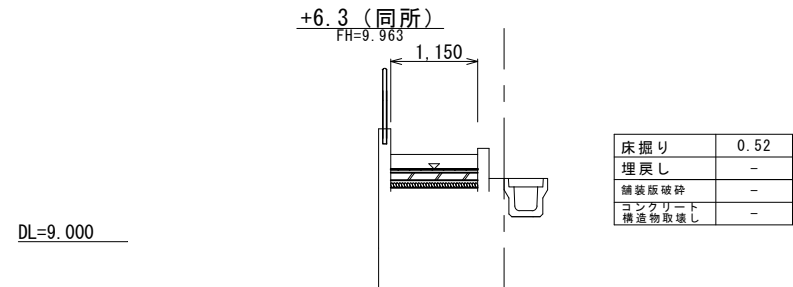

床掘り	0.52
埋戻し	-
舗装版破砕	-
コンクリート	-
構造物取壊し	-

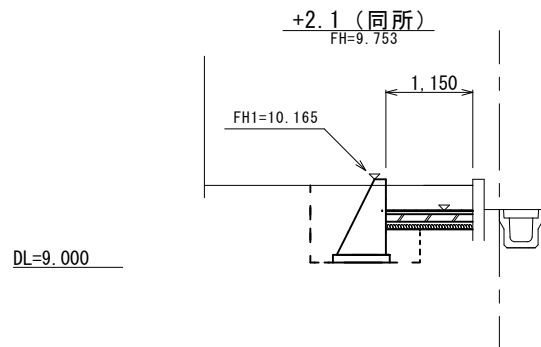




床掘り	1.90
埋戻し	0.73
舗装版破砕	-
コンクリート	-
構造物取壊し	-

※この図面はA2サイズを原寸とする。

津市上下水道事業局			
工 事 名	令和4年度 水工水管第1号 津市上下水道庁舎バリアフリー化整備 工事		
図面の種類	横断面図（東側）		
縮 尺	図示	図面番号	2/8
受注者名			

設 計 図

横断面図（東側）
S=1:50

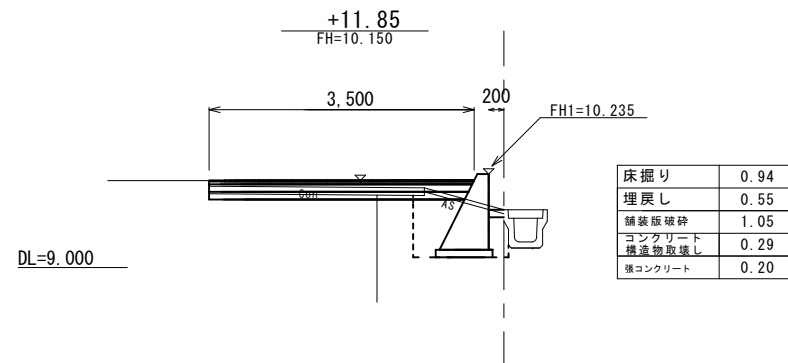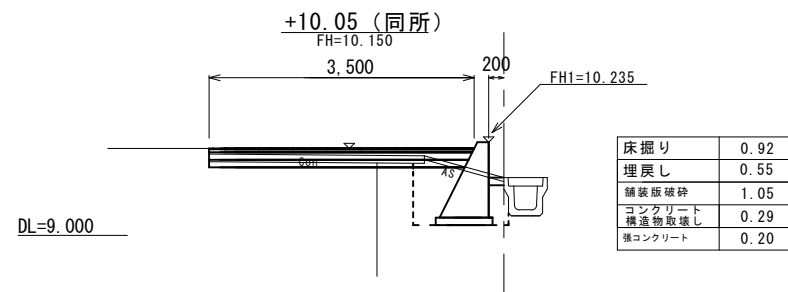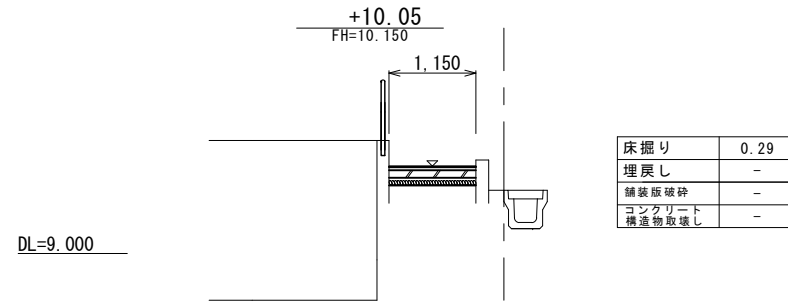


※この図面はA2サイズを原寸とする。

津 市 上 下 水 道 事 業 局			
工 事 名	令和4年度 水工水管第1号 津市上下水道庁舎バリアフリー化整備 工事		
図面の種類	横断面図（東側）		
縮 尺	図示	図面番号	3/8
受注者名			

設計図


小型擁壁平面図

S=1:50

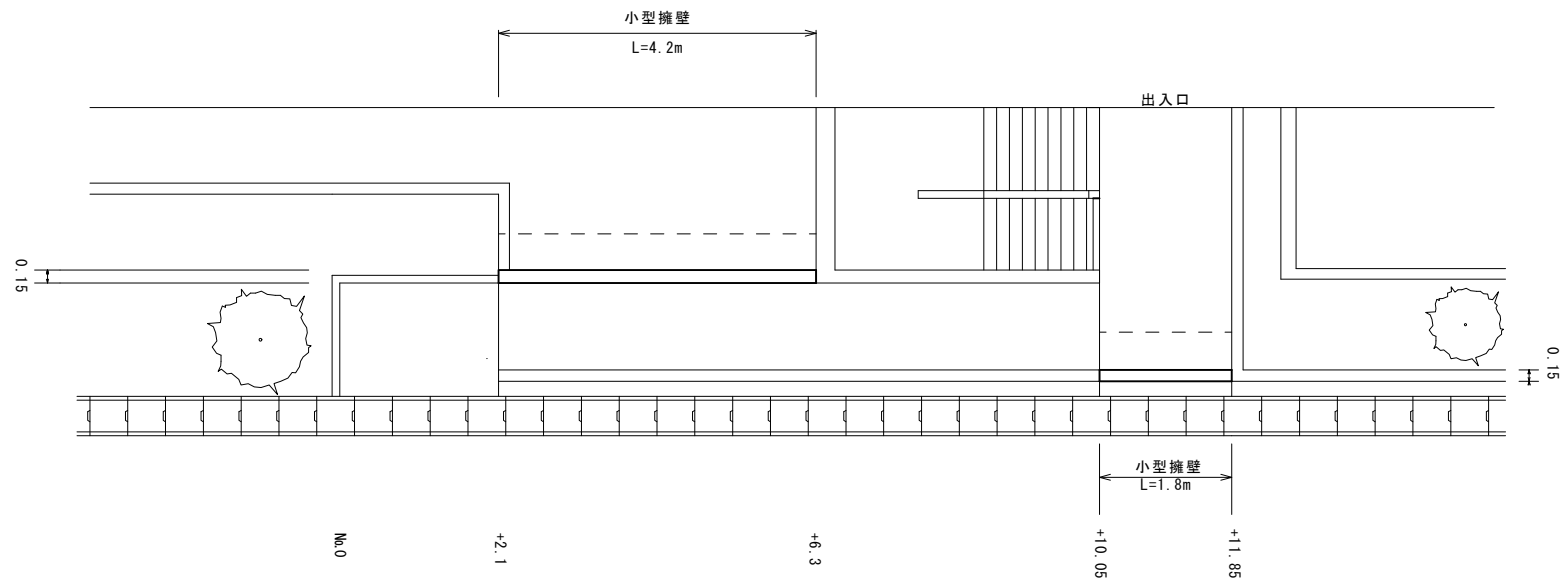

小型擁壁展開図

S=1:50

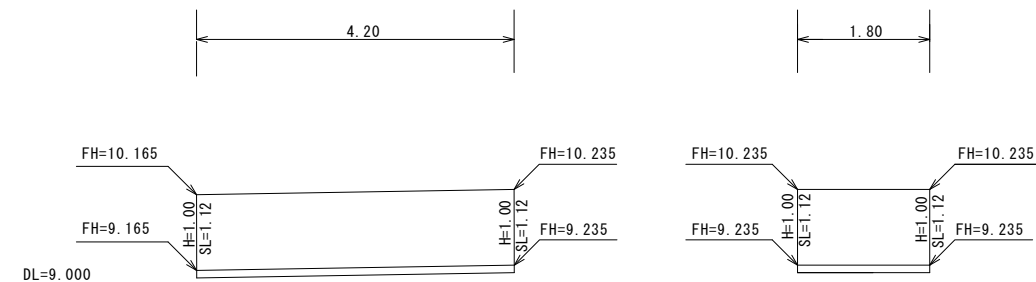

※この図面はA2サイズを原寸とする。


津市上下水道事業局			
工 事 名	令和4年度 水工水管第1号 津市上下水道庁舎バリアフリー化整備 工事		
図面の種類	小型擁壁平面図 小型擁壁展開図		
縮 尺	図示	図面番号	5/8
受注者名			

設計図

転落防止柵

S=1:20

(UN-A800L-50同等品以上)

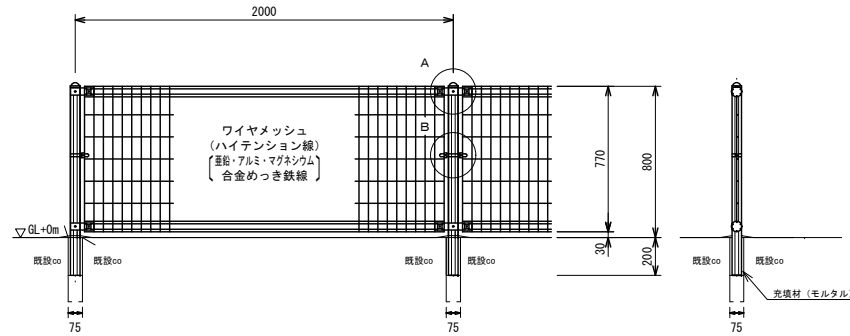


ワイヤメッシュ図
() 内は芯径を示す。


パネル断面図

菊形リブ鋼管断面図


S=1:3

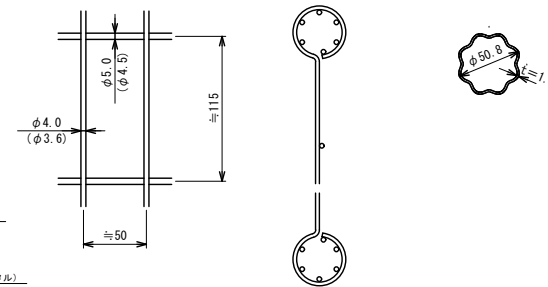

A部取付図 S=1:5

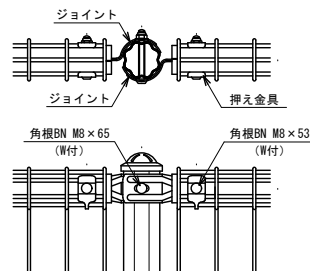

B部取付図 S=1:5

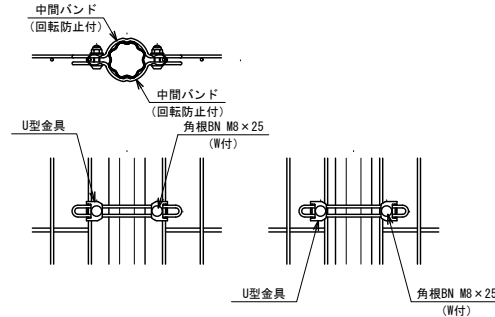

標準的な取付図

パネルと柱のすきまがせまい場合の取付図

設計条件
設計荷重・・・建築基準法・同施行令（平成12年6月）に基づく風圧力に依る。
基準風速・・・3.4m/sec
地表面粗度区分・・・Ⅲ

備考
1. 外装について
・主柱、ジョイント・・・亜鉛・アルミ・マグネシウム合金めっきの上高耐候性樹脂粉末塗装
ワイヤメッシュ・・・亜鉛・アルミ合金めっきの上高耐候性樹脂粉末塗装
・バ ン ド・・・亜鉛・アルミ合金めっきの上高耐候性樹脂粉末塗装
・U 型 金 具・・・亜鉛・アルミ・マグネシウム合金めっきの上防錆着色処理
・ボルト、ナット・・・溶融亜鉛めっきの上防錆着色処理


※この図面はA2サイズを原寸とする。

津 市 上 下 水 道 事 業 局			
工 事 名	令和4年度 水工水管第1号 津市上下水道庁舎バリアフリー化整備 工事		
図面の種類	転落防止柵		
縮 尺	図 示	図面番号	6/8
受注者名			

片開き門扉


S=1:15

(UN-A1200L-50同等品以上)

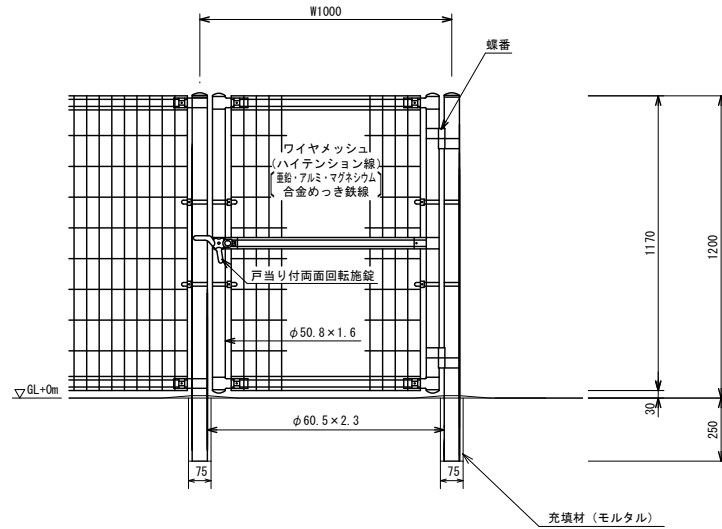


ワイヤメッシュ図

() 内は芯径を示す。

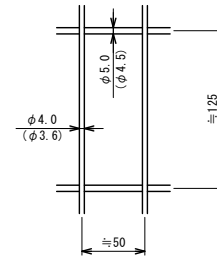

門柱・扉枠位置関係図

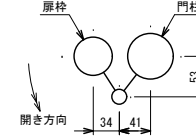

設計条件

設計荷重・・・建築基準法・同施行令(平成12年6月)に基づく風圧力に依る。
基準風速・・・3.4m/sec
地表面粗度区分・・・Ⅲ

備考

- 外装について
 - 門柱、枠体・・・亜鉛・アルミ・マグネシウム合金めっきの上高耐候性樹脂粉末塗装
 - ジョイント押え金具
 - バンド・・・亜鉛・アルミ合金めっきの上高耐候性樹脂粉末塗装
 - ワイヤメッシュ・・・亜鉛めっきの上高耐候性樹脂粉末塗装
 - U型金具・・・亜鉛・アルミ・マグネシウム合金めっきの上防錆着色処理
 - ボルト、ナット・・・溶融亜鉛めっきの上防錆着色処理
 - 戸当り付両面回転施錠・・・溶融亜鉛めっきのみ
- 本図門扉は片側180°開きとする。



注意
・施錠門柱の扉開き側に障害物(兼用フェンス、壁など)を有する場合には、両面回転施錠の戸当りが障害物と干渉するため、開き方向の変更が必要です。


※この図面はA2サイズを原寸とする。

津市上下水道事業局			
工 事 名	令和4年度 水工水管第1号 津市上下水道庁舎バリアフリー化整備 工事		
図面の種類	片開き門扉		
縮 尺	図示	図面番号	7/8
受注者名			


設計図

工法図

地先境界ブロック
S=1:10

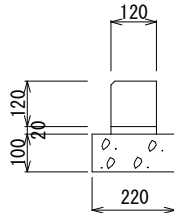

地先境界ブロック				10.0m当り
名称	規格	単位	数量	摘要
地先境界ブロック	A種 片面取り	個	16.5	
敷モルタル	1:3	m ³	0.02	
均しコンクリート	18-8-40 (BB)	m ³	0.22	
基礎型枠		m ²	2.00	
基面整正		m ²	2.20	

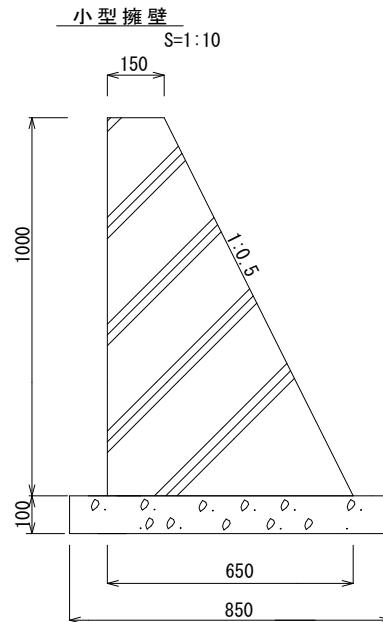


小型擁壁				10.0m当り
名称	規格	単位	数量	摘要
コンクリート	18-8-40 (BB)	m ³	4.00	
同上型枠		m ²	21.98	
均しコンクリート	18-8-40 (BB)	m ³	0.85	
基礎型枠		m ²	2.00	
基面整正		m ²	8.50	


展開図

北東側舗装展開図

表層 A=102.7m²
11.65

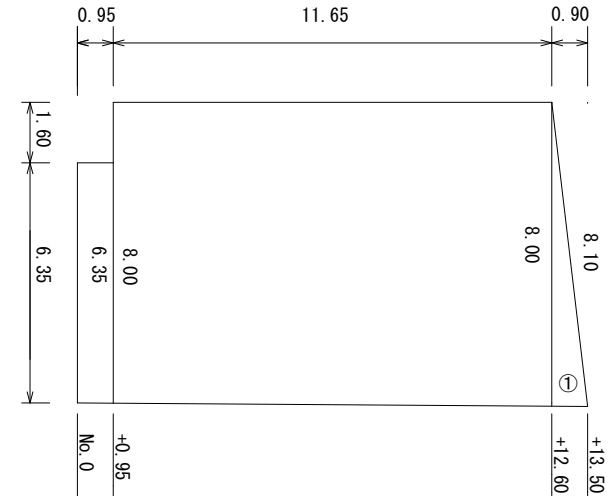


タイル舗装構成図
S=1:10

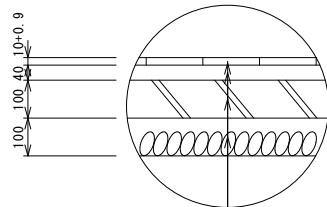


磁器質タイル 無釉 150mm角スロープ (Fパターン) 同等品以上
敷モルタル 1:3
コンクリート (18-8-25BB)
基礎砕石 (RC-40)
基面整正

張コンクリート構成図
S=1:10

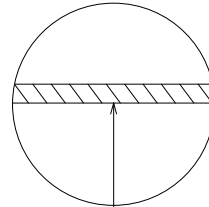

18-8-25BB t=10cm

アスファルト舗装構成図
S=1:10

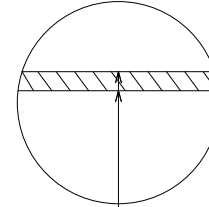

表層:再生密粒度アスコン(13) 2350kg/m³ t=5cm
プライムコート PK-3
不陸整正:補足材無し

※この図面はA2サイズを原寸とする。

津市上下水道事業局			
工事名	令和4年度 水工水管第1号 津市上下水道庁舎バリアフリー化整備 工事		
図面の種類	工法図 北東側舗装展開図		
縮尺	図示	図面番号	8/8
受注者名			