




平面図 S=1:500
1号箇所

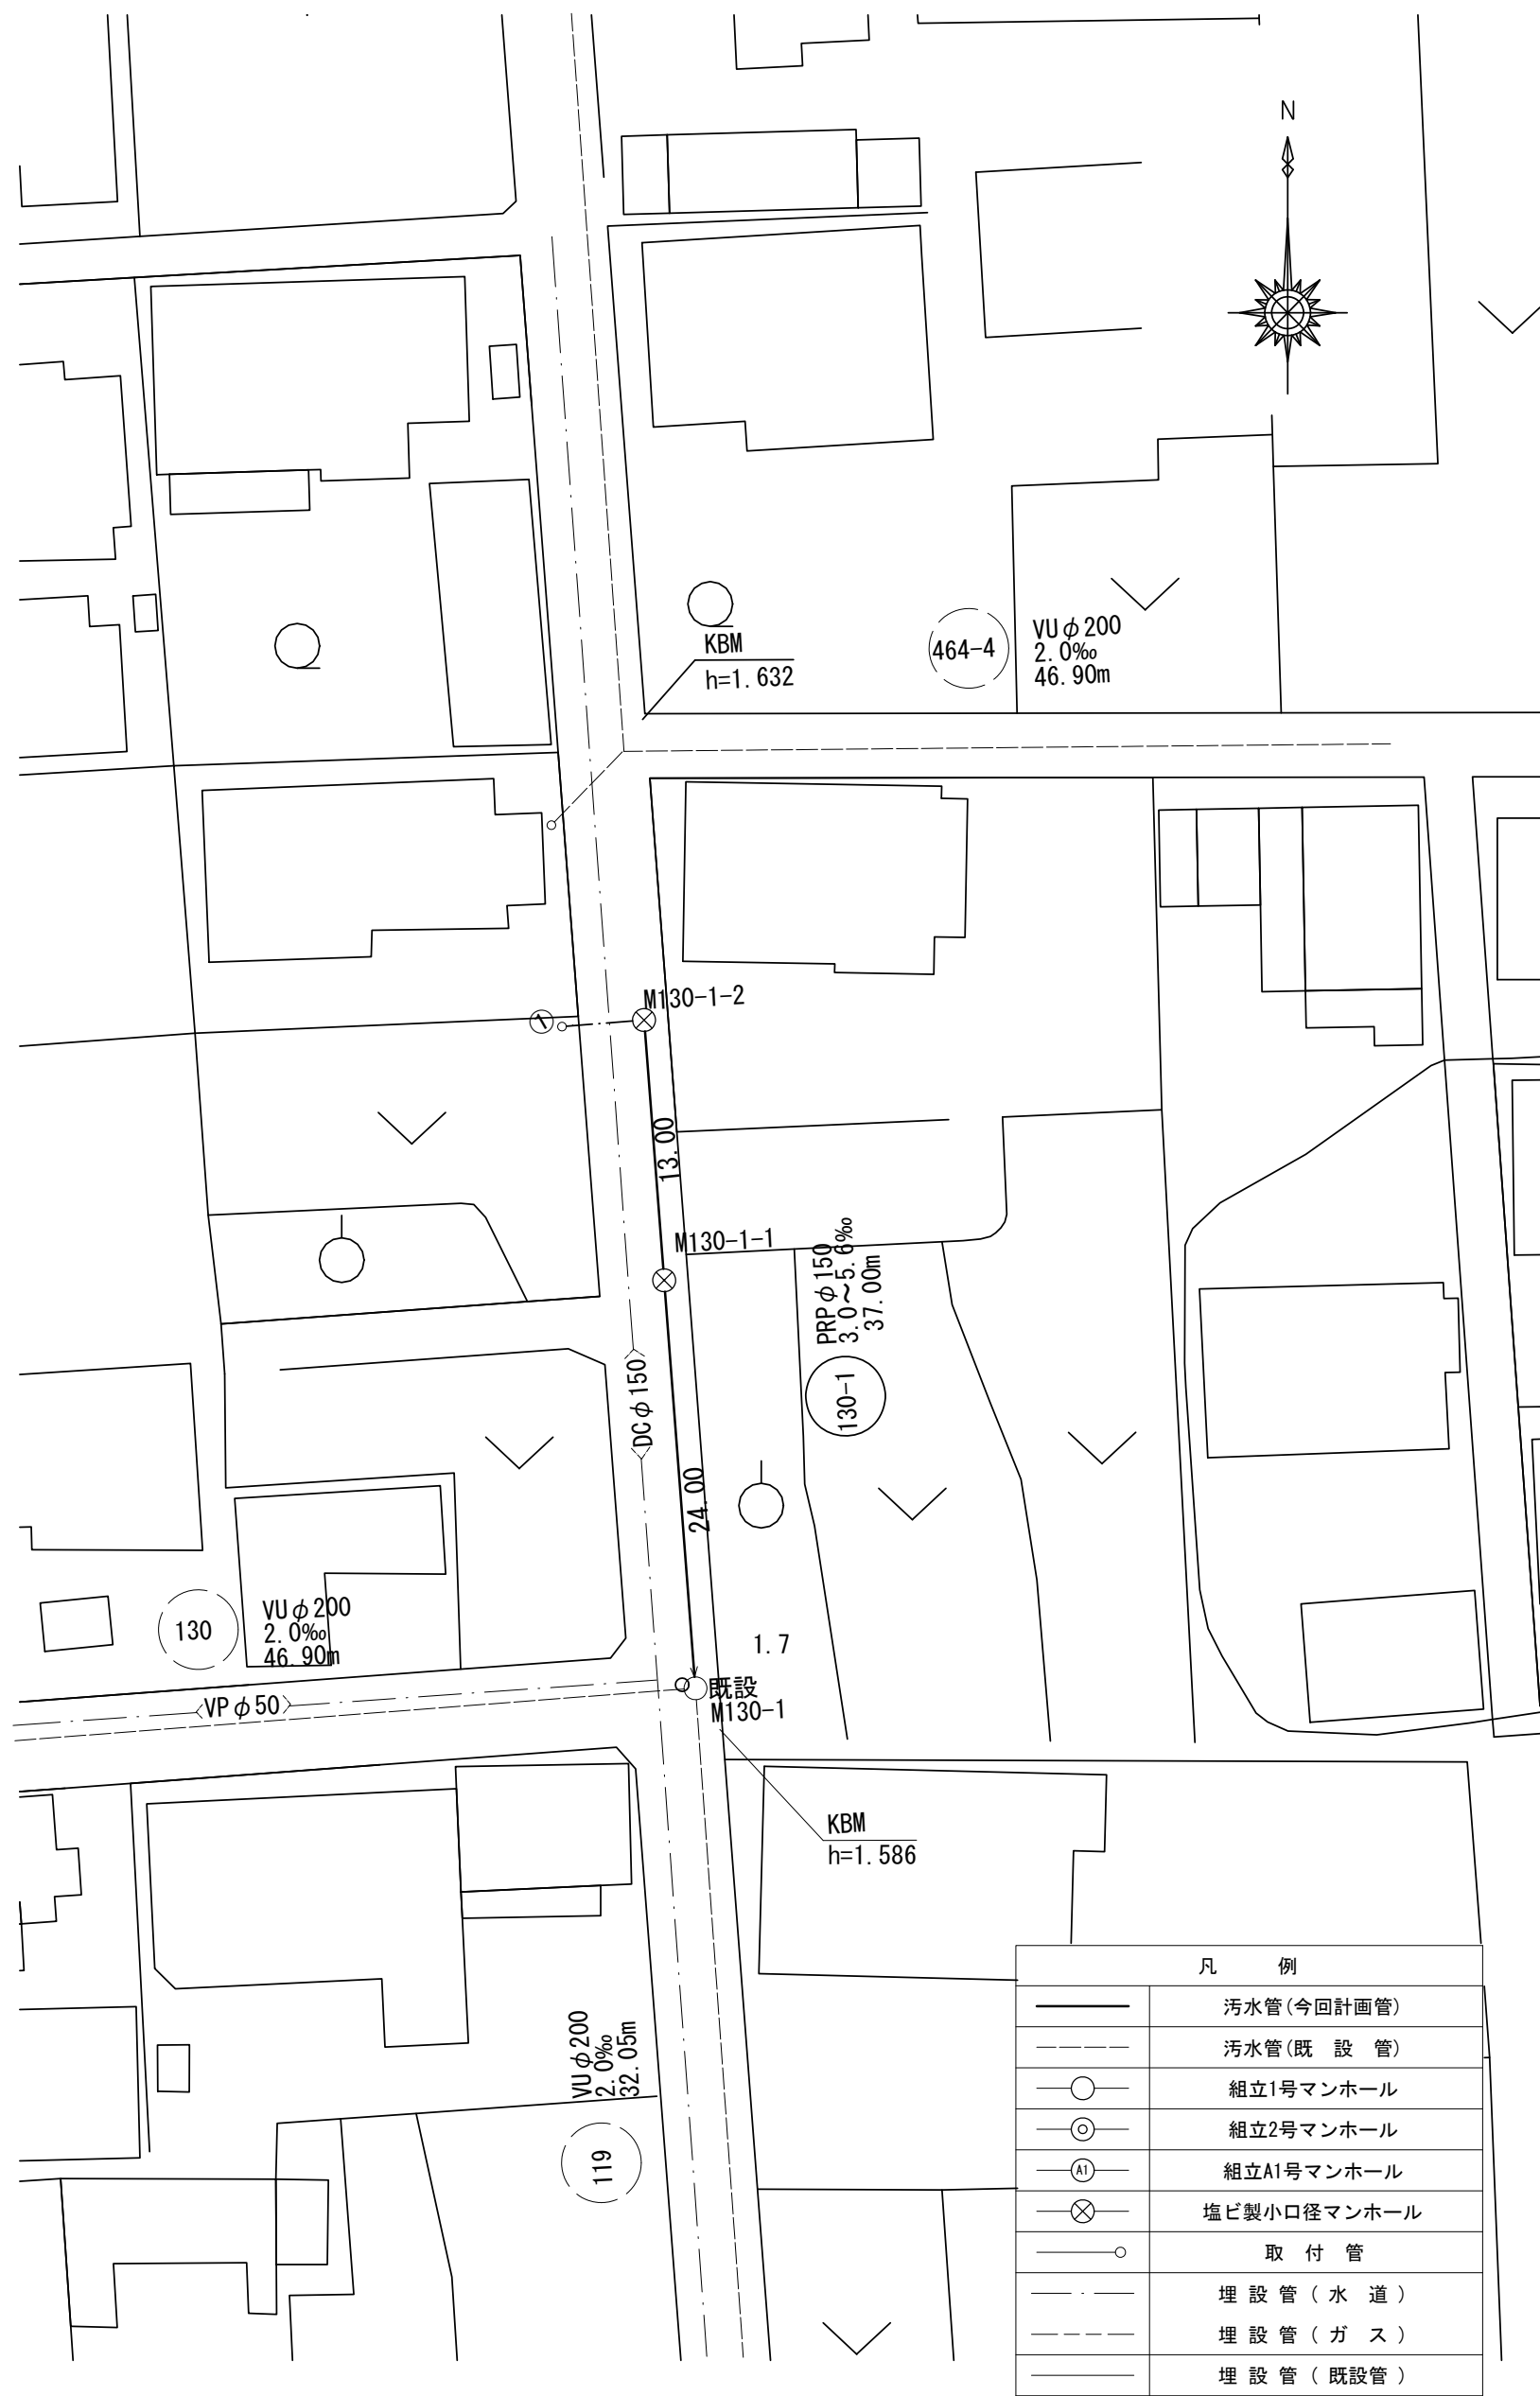

縦断面図 V=1:100
H=1:500
1号箇所



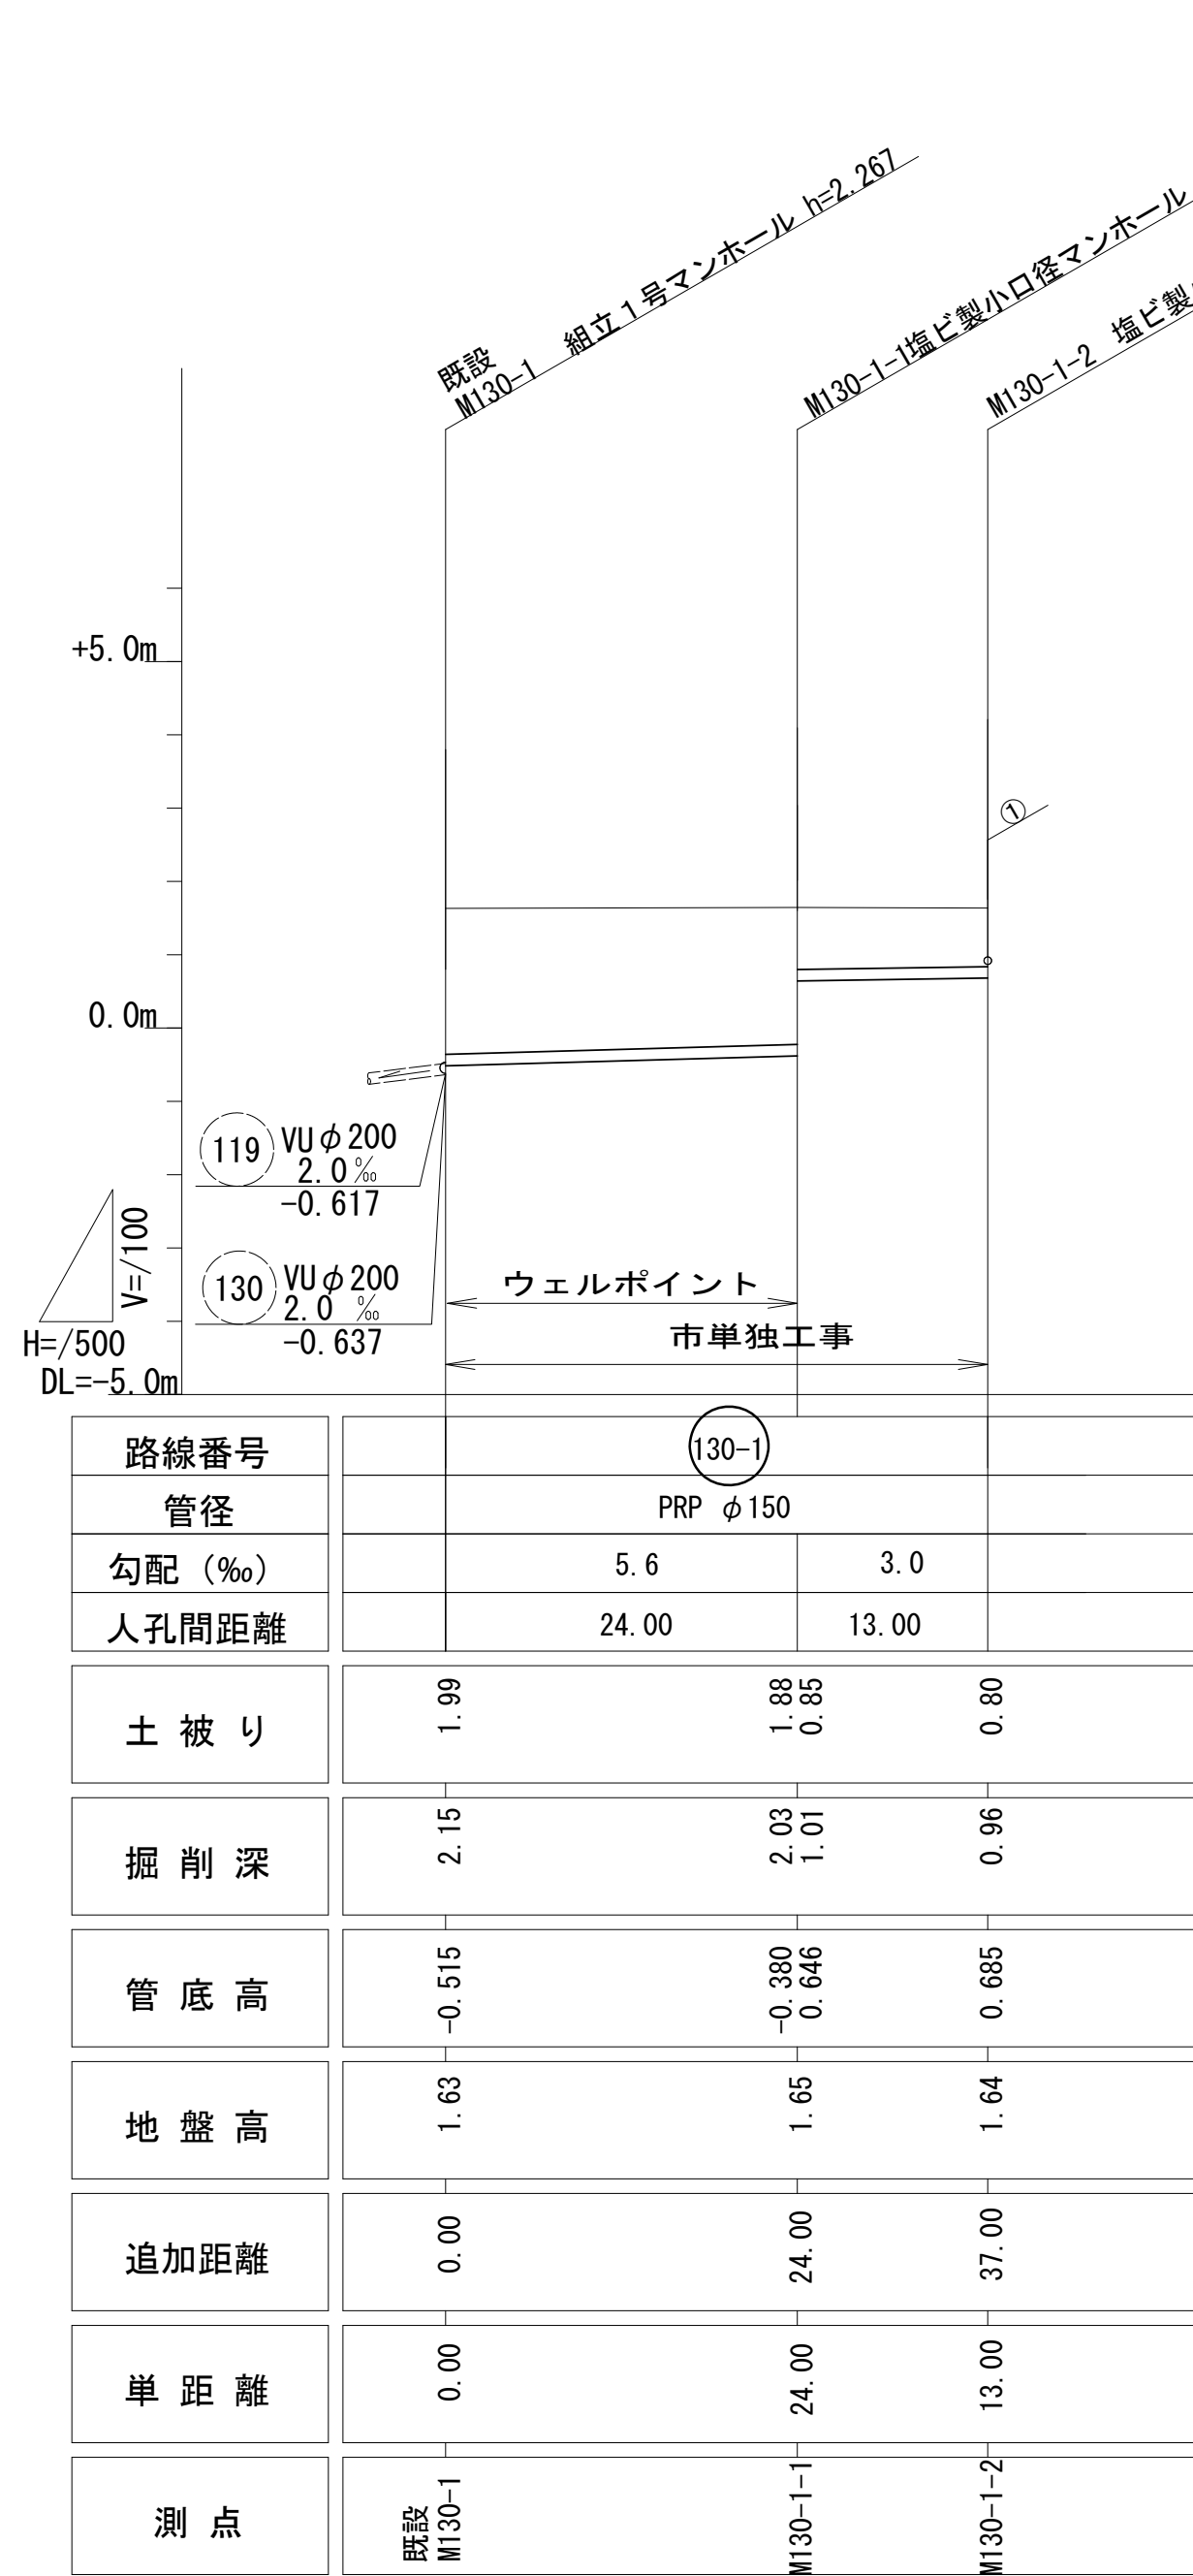


横断面図 S=1:100
1号箇所

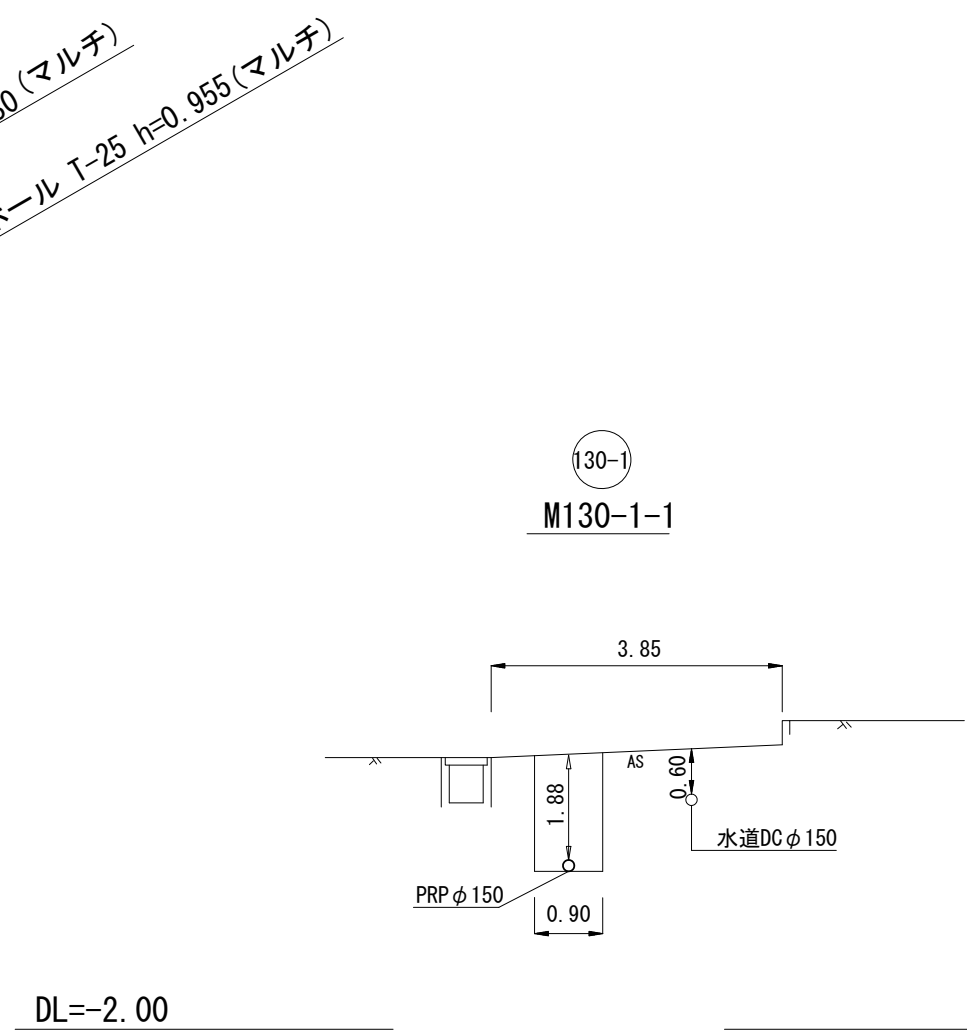

※この図面はA2サイズを原寸とする。

工 事 名	令和4年度 下工公第8号 香良洲処理分区公共下水道工事		
施工箇所名	津市 香良洲町 地内		
図 面 名	平面図・縦断面図・横断面図		
縮 尺	図 示	図面番号	1 / 7
事 業 所 名	津市上下水道事業局下水道工務課		

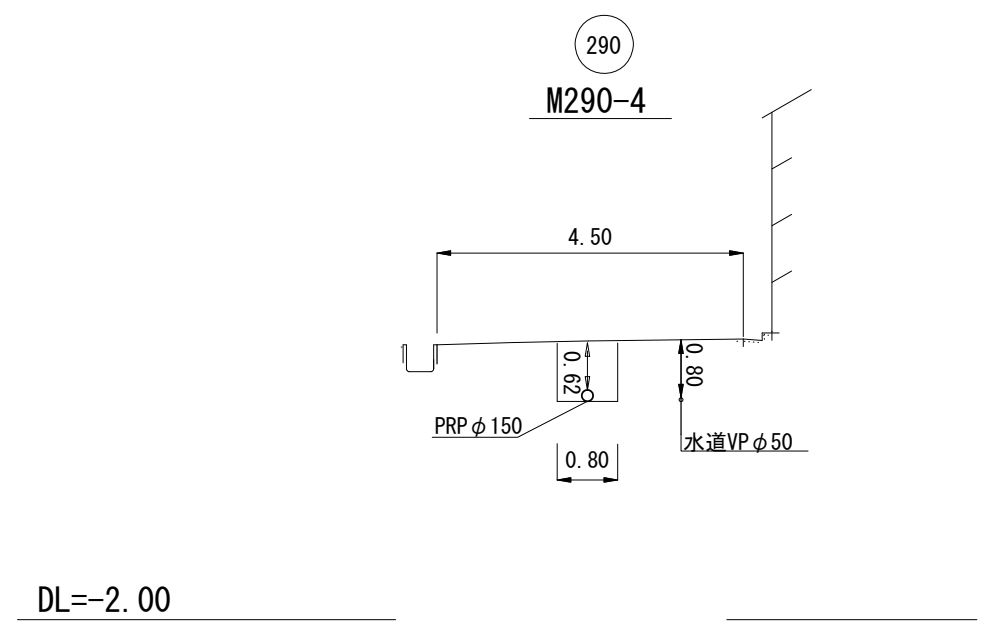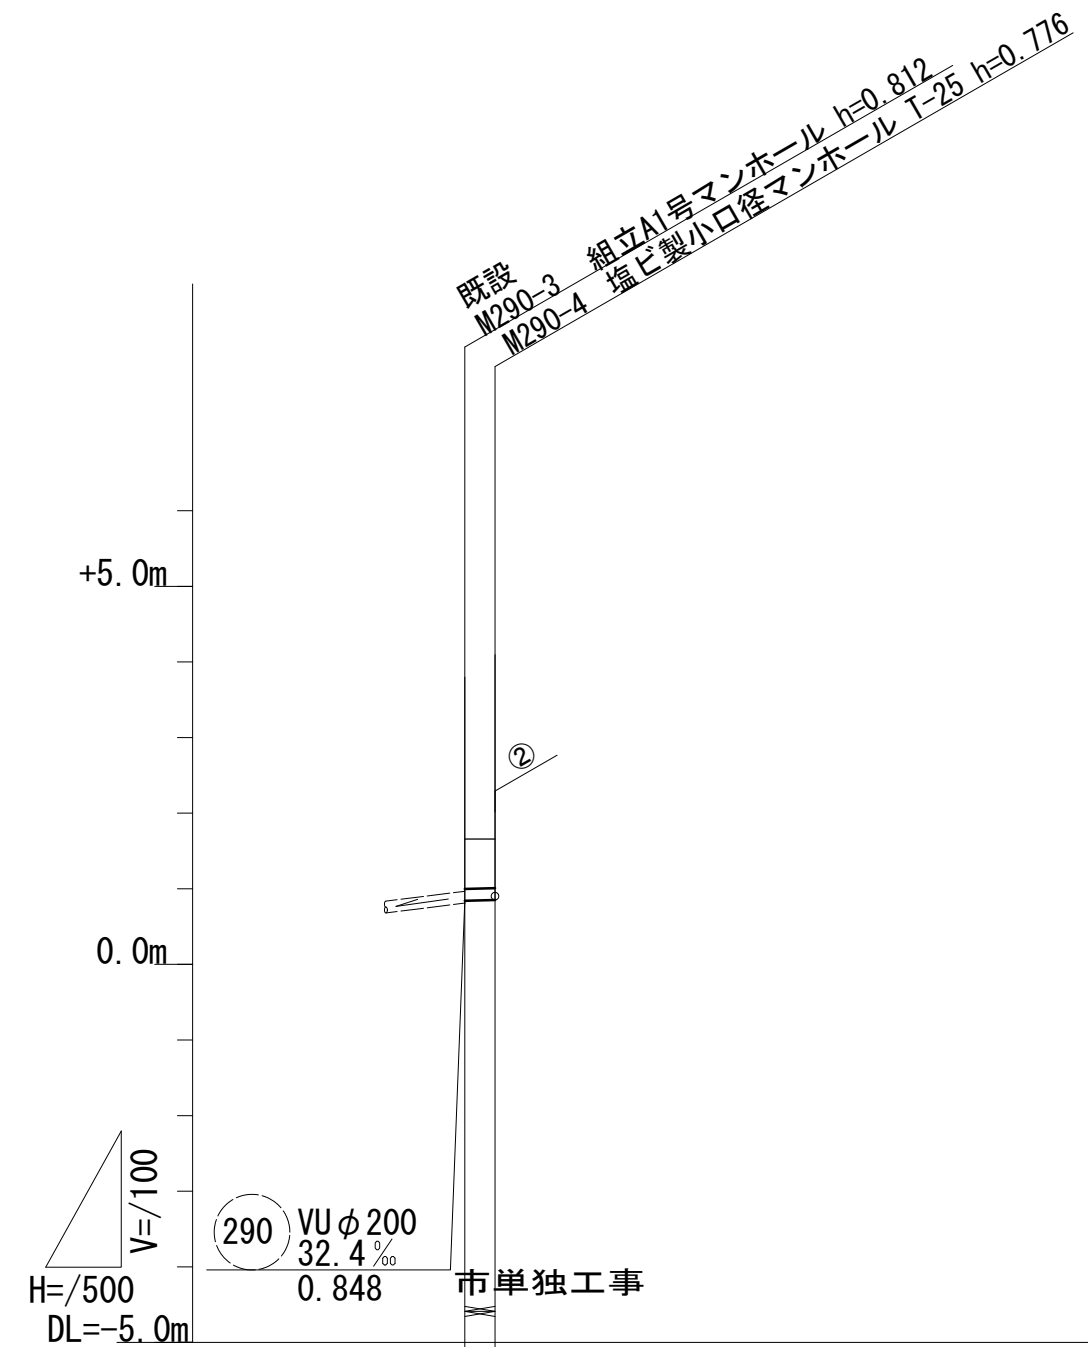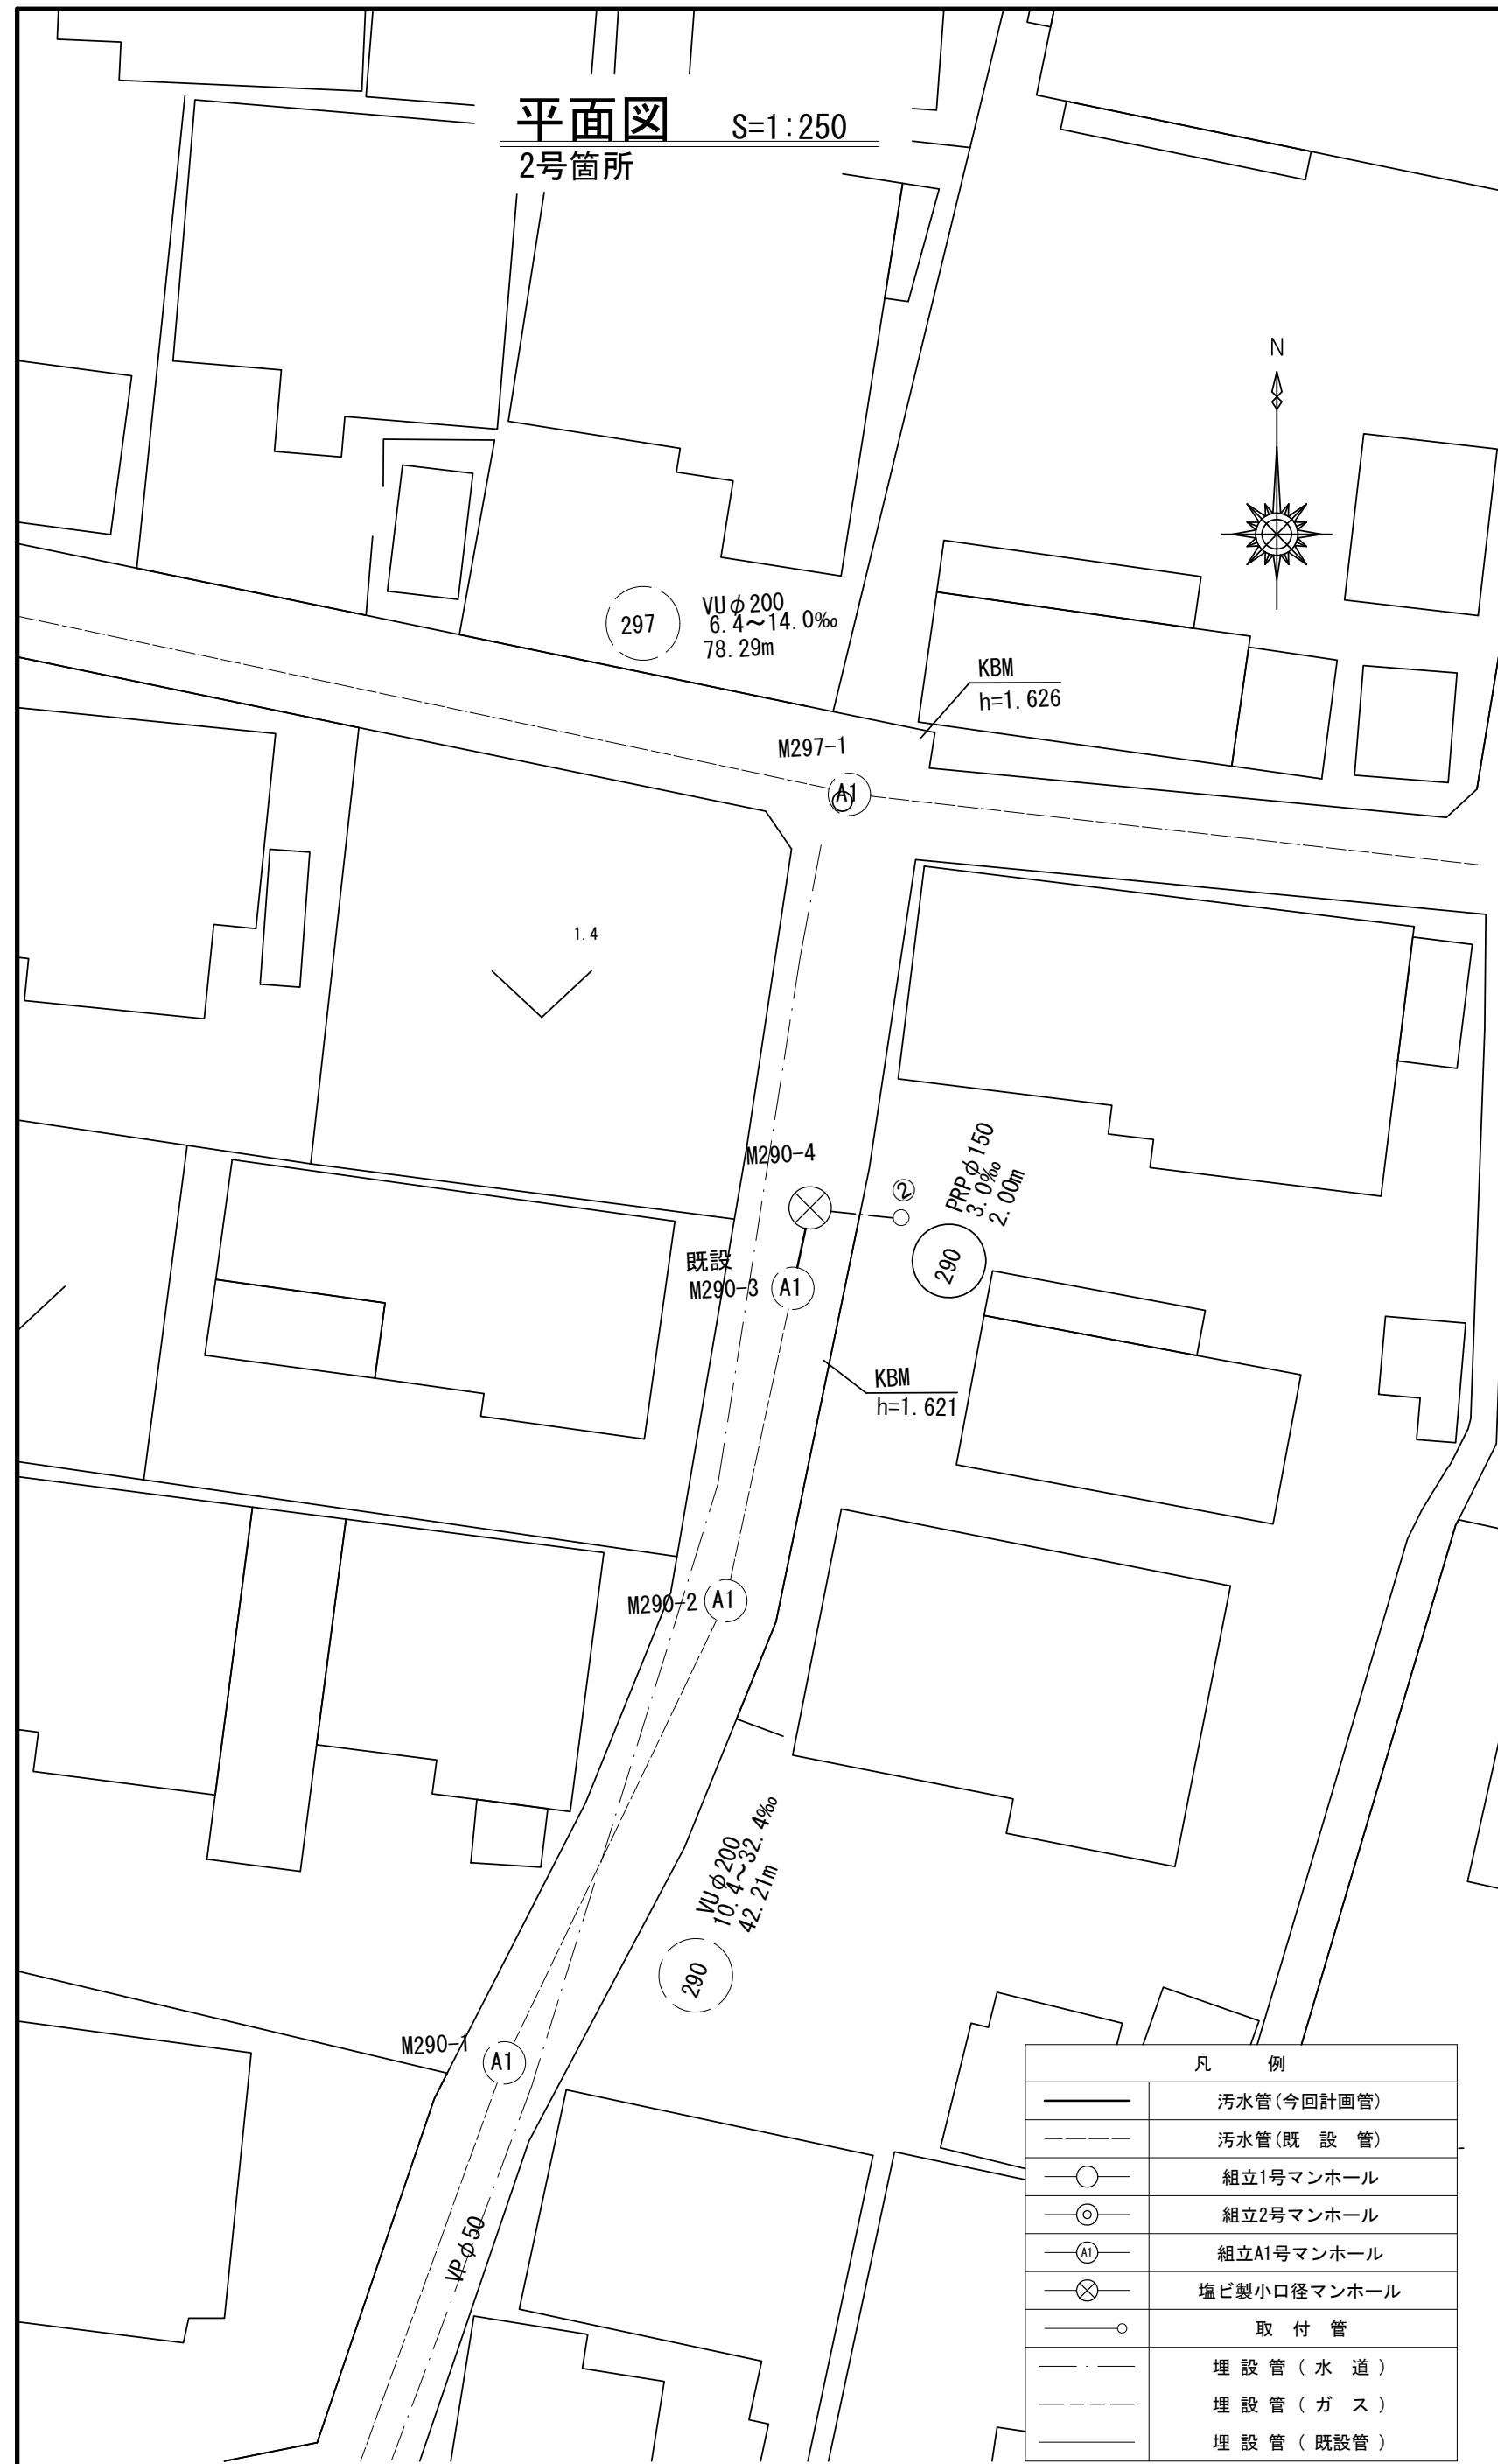


路線番号		(290)
管径		PRP φ150
勾配 (‰)		3.0
人孔間距離		2.00
土 被 り	0.64	0.62
掘 削 深	0.80	0.78
管 底 高	0.868	0.874
地 盤 高	1.66	1.65
追加距離	0.00	2.00
単 距 離	0.00	2.00
測 点	既設 M290-3	M290-4

※この図面はA2サイズを原寸とする。

工 事 名	令和4年度 下工公第8号 香良洲処理区分区公共下水道工事		
施工箇所名	津市 香良洲町 地内		
図 面 名	平面図・縦断面図・横断面図		
縮 尺	図 示	図面番号	2 / 7
事 業 所 名	津市上下水道事業局下水道工務課		

本管布設詳細図 S=1/30

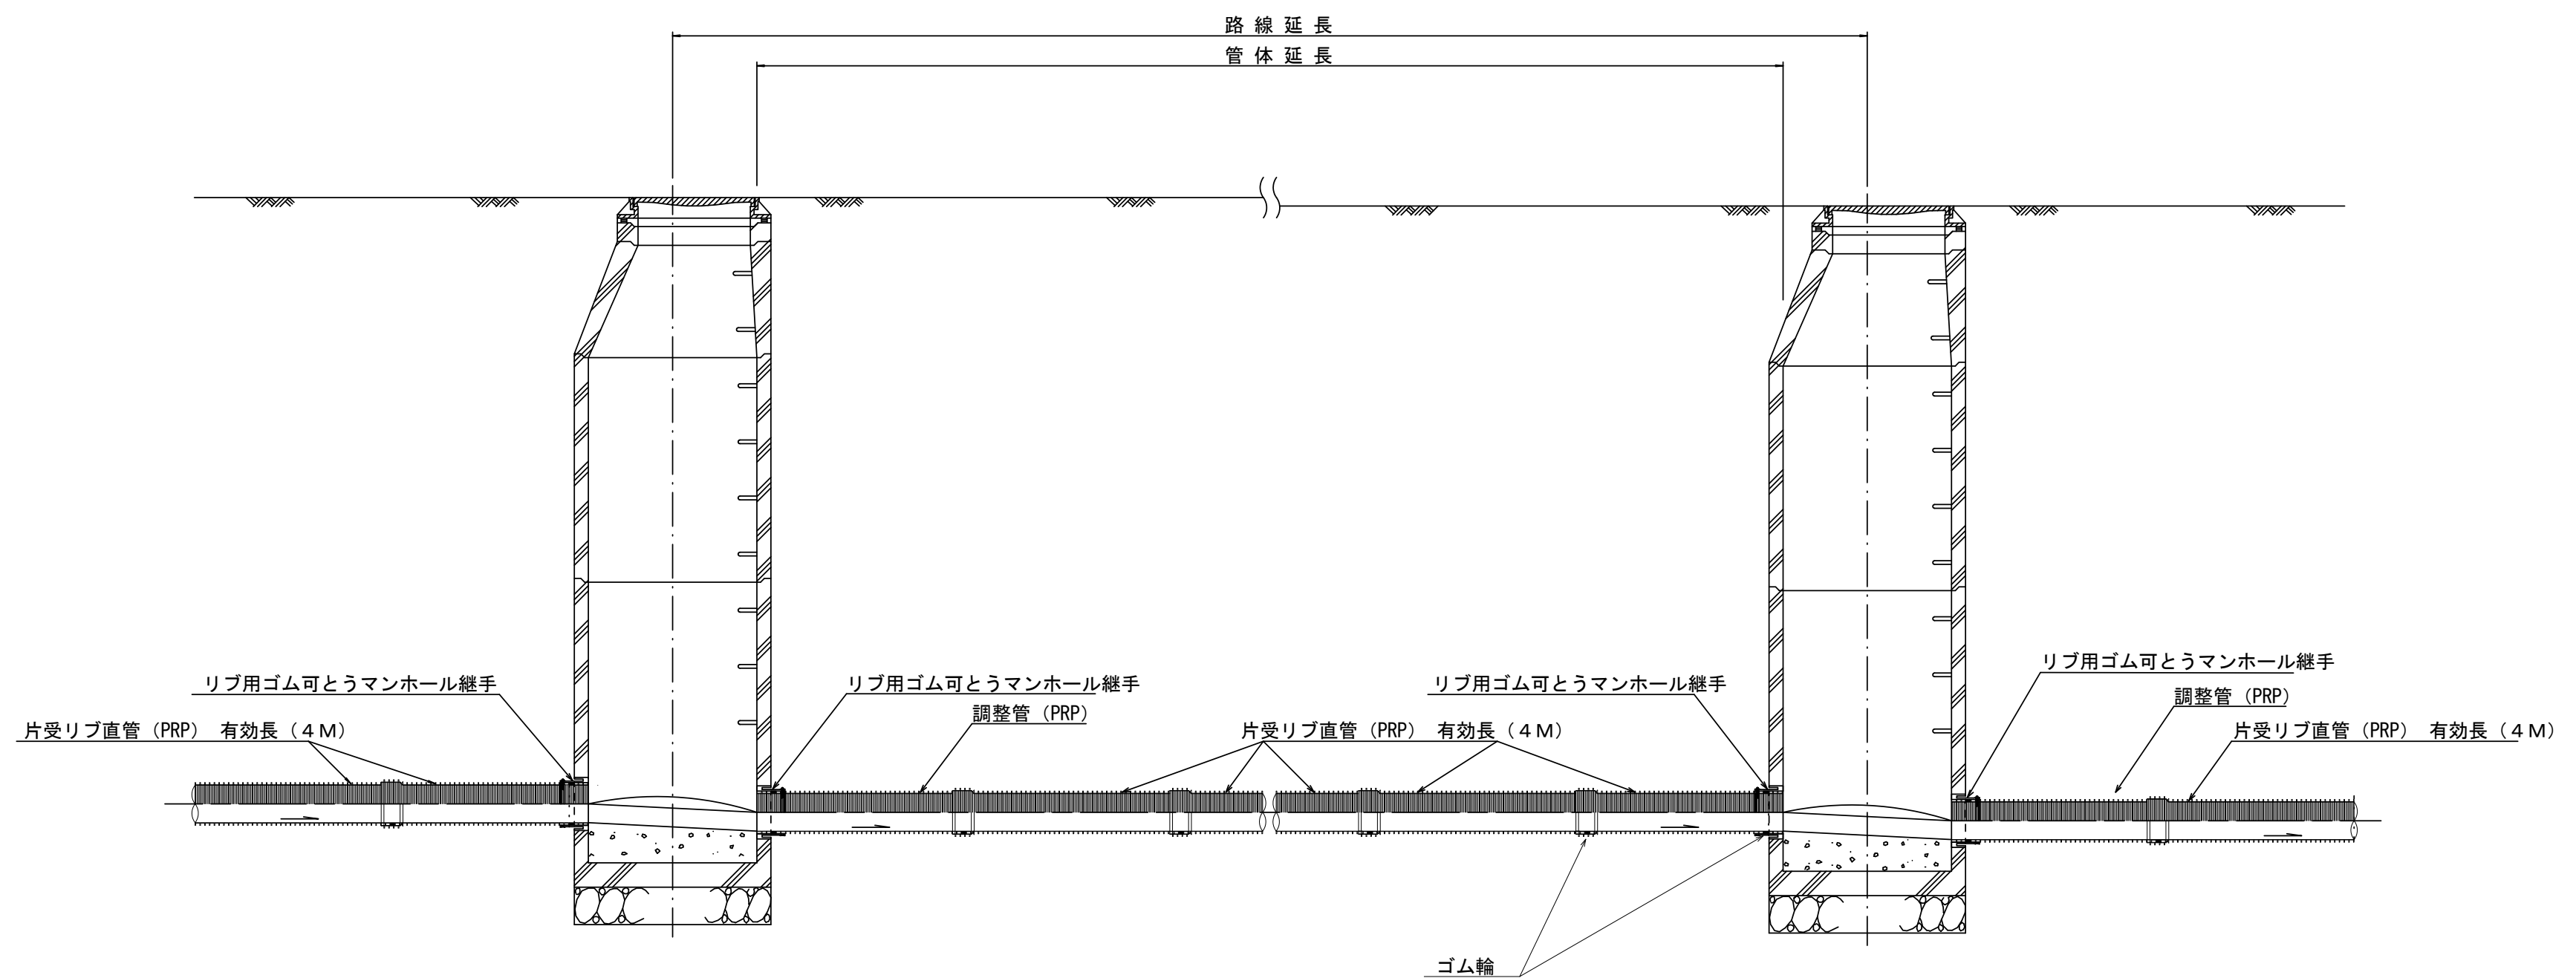


注) 調整管が1.0m未満の場合は、1.0mで切断をし片受直管で長さを調整する。

参 考
※この図面はA2サイズを原寸とする。

工 事 名	令和4年度 下工公第8号 香良洲処理分区公共下水道工事		
施工箇所名	津市 香良洲町 地内		
図 面 名	本 管 布 設 詳 細 図		
縮 尺	1/30	図面番号	3 / 7
事 業 所 名	津市上下水道事業局下水道工務課		


土工定規図 S=1/20

(リブ本管) 参考

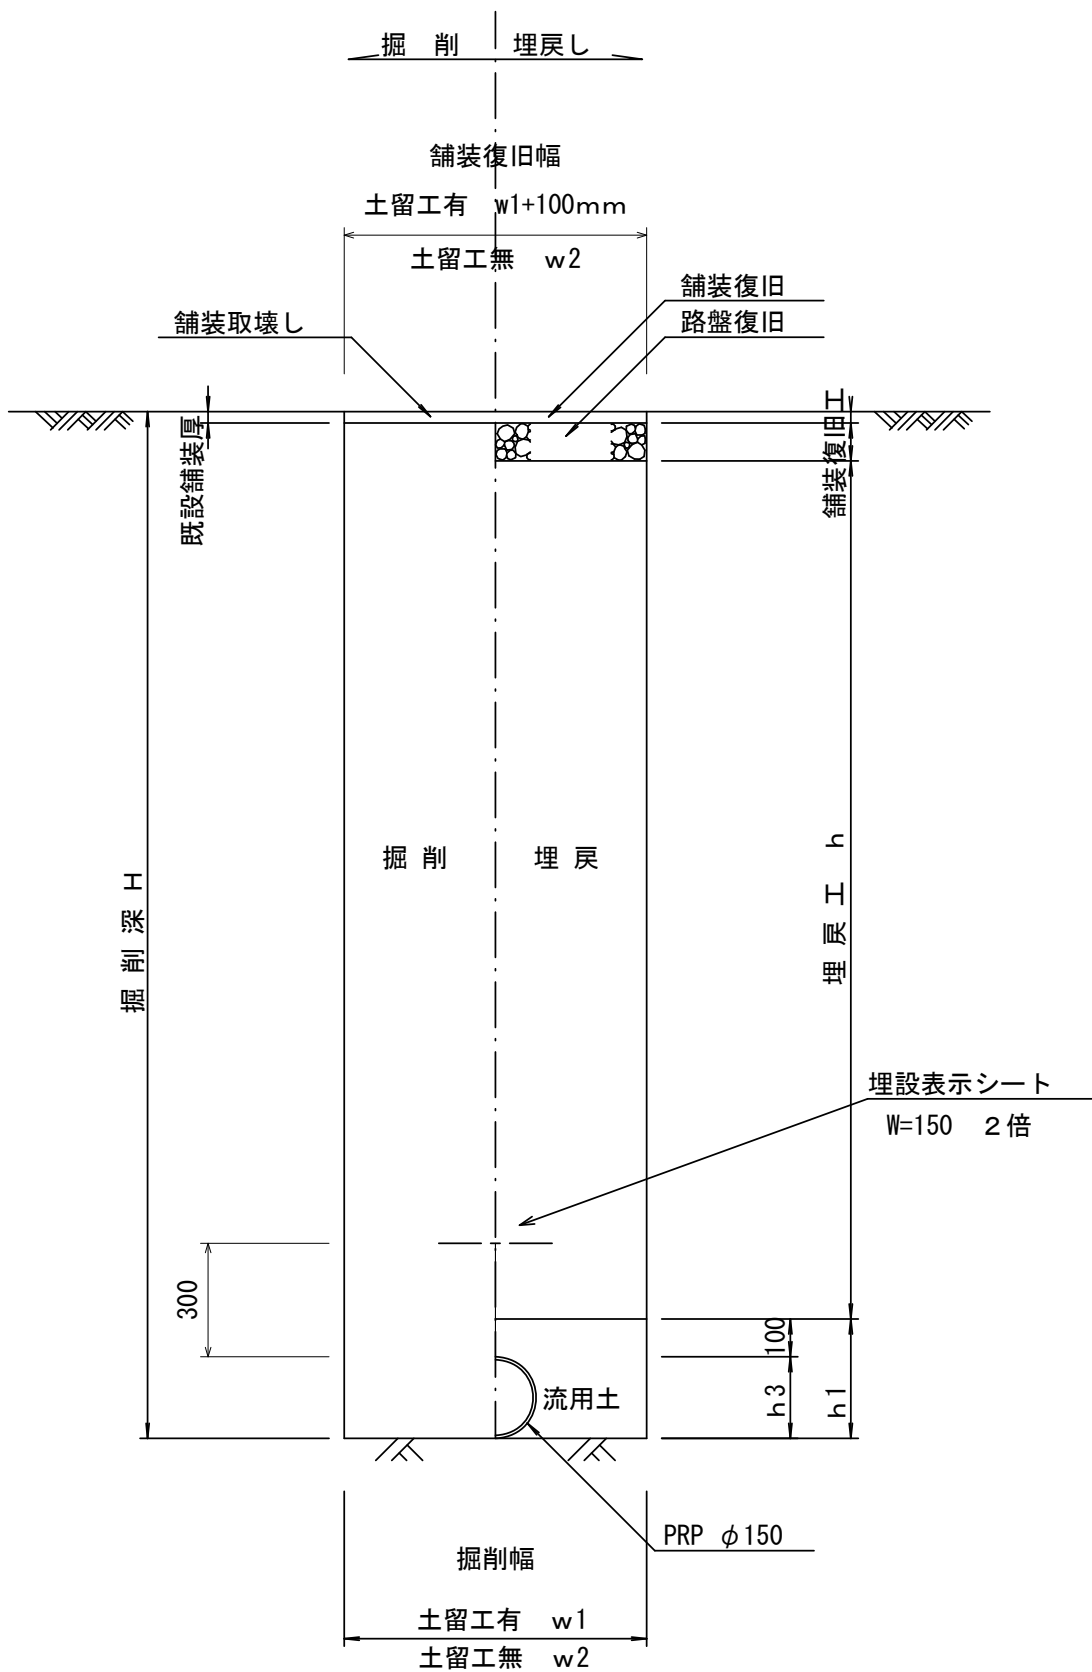


取付管土工定規図 S=1/20

参考

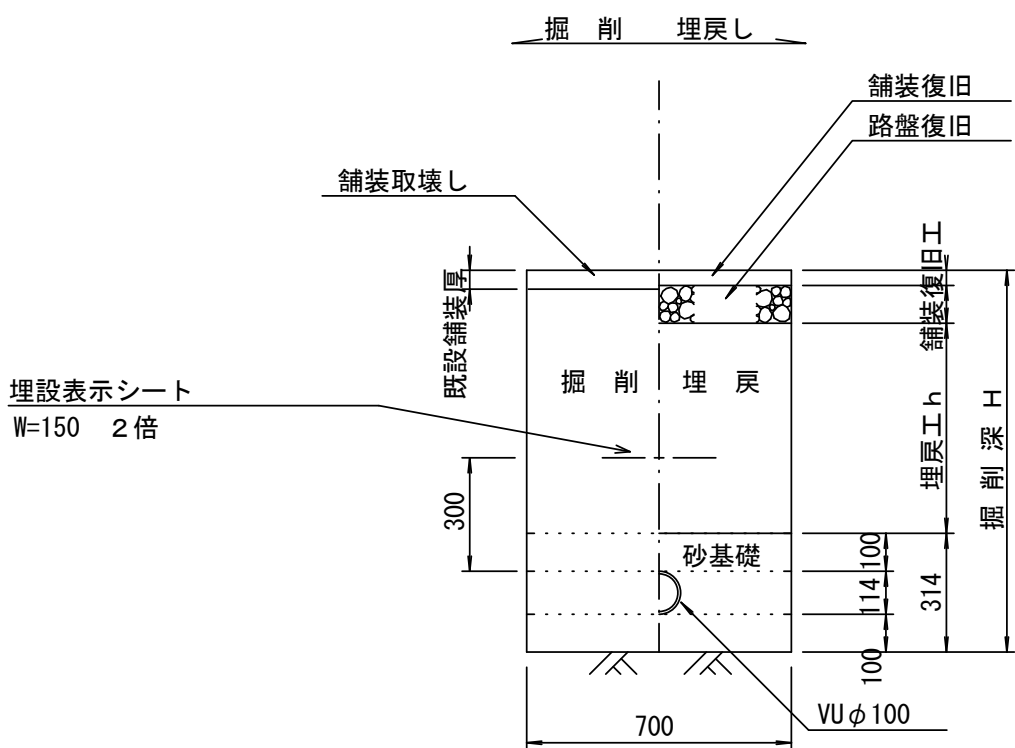

舗装復旧工 S=1/20

市道部

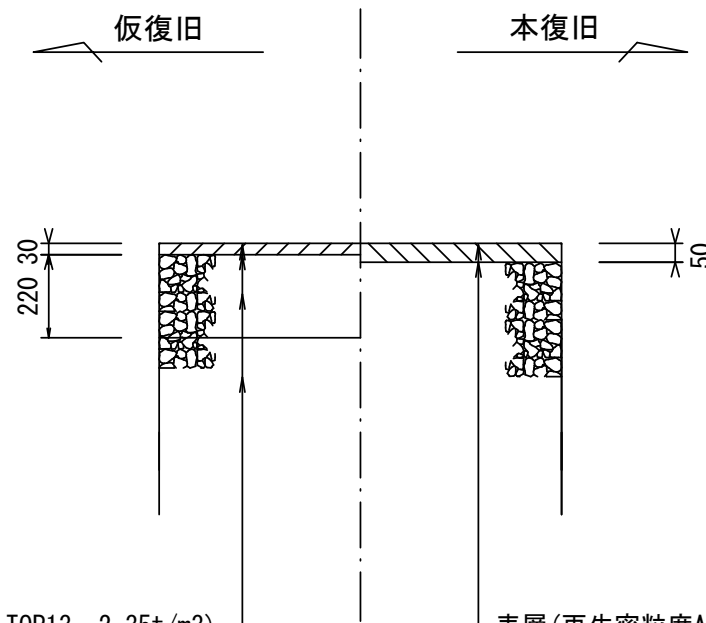

寸法表

管 径	寸 法	土留工有り W 1	土留工無し W 2	h 1	普通地盤 h 2	h 3
○ φ 1 5 0		900	800	356	100	156
φ 2 0 0		900	800	406	100	206
φ 2 5 0		1000	900	506	150	256
φ 3 0 0		1000	900	557	150	307
φ 3 5 0		1100	1000	607	150	357

※この図面はA2サイズを原寸とする。


工 事 名	令和4年度 下工公第8号 香良洲処理分区公共下水道工事		
施工箇所名	津市 香良洲町 地内		
図 面 名	土工定規図 (リブ本管) 取付管土工定規図, 舗装復旧工		
縮 尺	図 示	図面番号	4 / 7
事 業 所 名	津市上下水道事業局下水道工務課		

土留工標準図（参考）

（軽量金属支保材使用の場合）


断面図

S=1/20

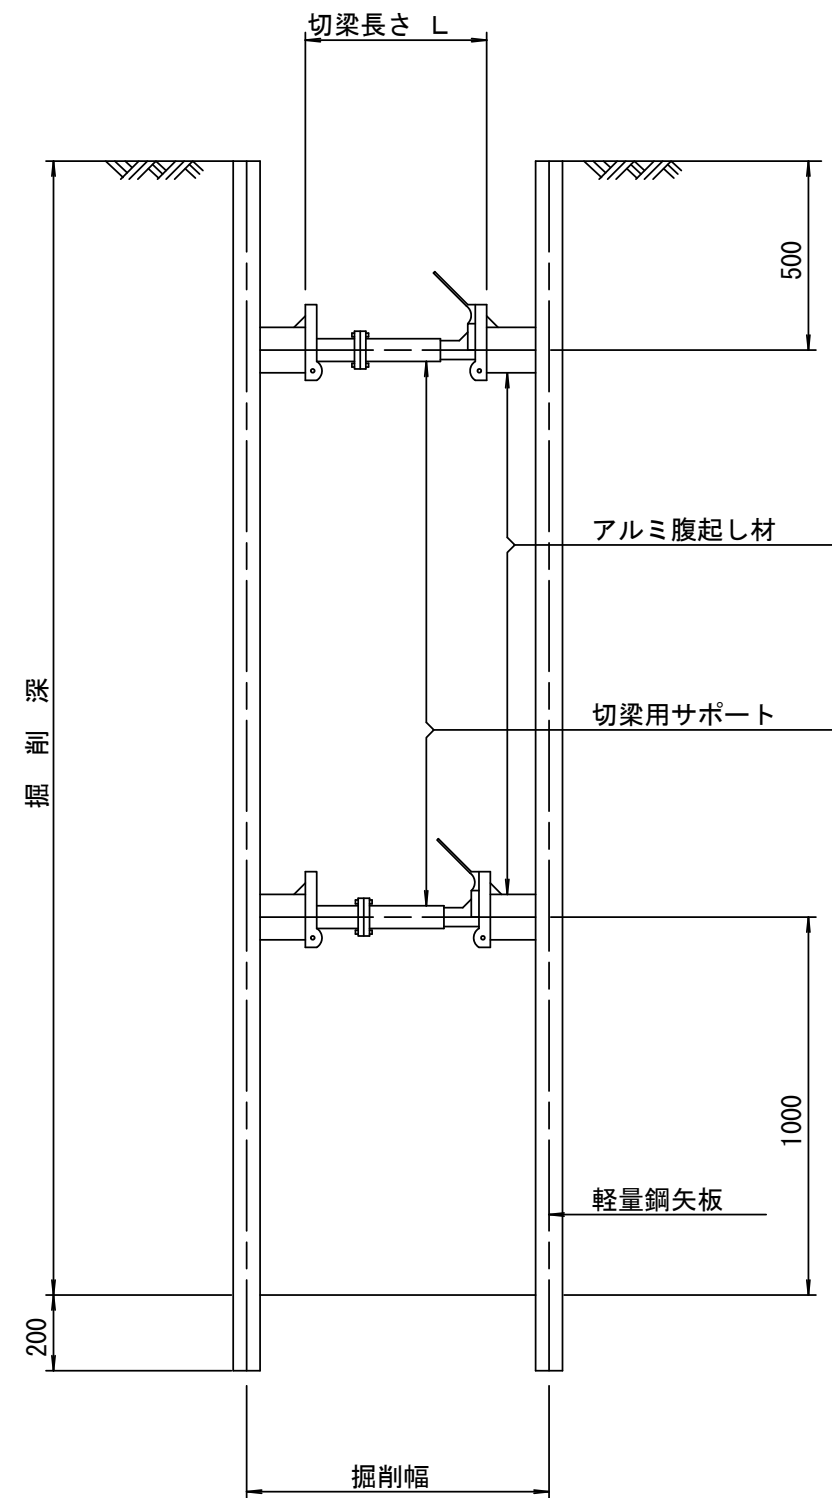

軽量鋼矢板 標準図

S=1/5

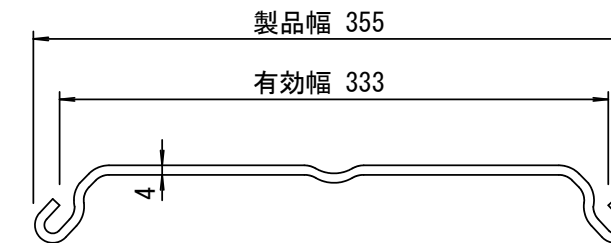


支保工段数表

掘削深 (m)	矢板長 (m)	支保工段数 (段)
$1.5 < H \leq 1.8$	2.0	1
$1.8 < H \leq 2.0$	2.5	1
$2.0 < H \leq 2.3$	2.5	2
$2.3 < H \leq 2.8$	3.0	2
$2.8 < H \leq 3.3$	3.5	2
$3.3 < H \leq 3.5$	4.0	2
$3.5 < H \leq 3.8$	4.0	3

※ マンホール部掘削時には、掘削深に応じた軽量鋼矢板を使用すること。

平面図

S=1/20

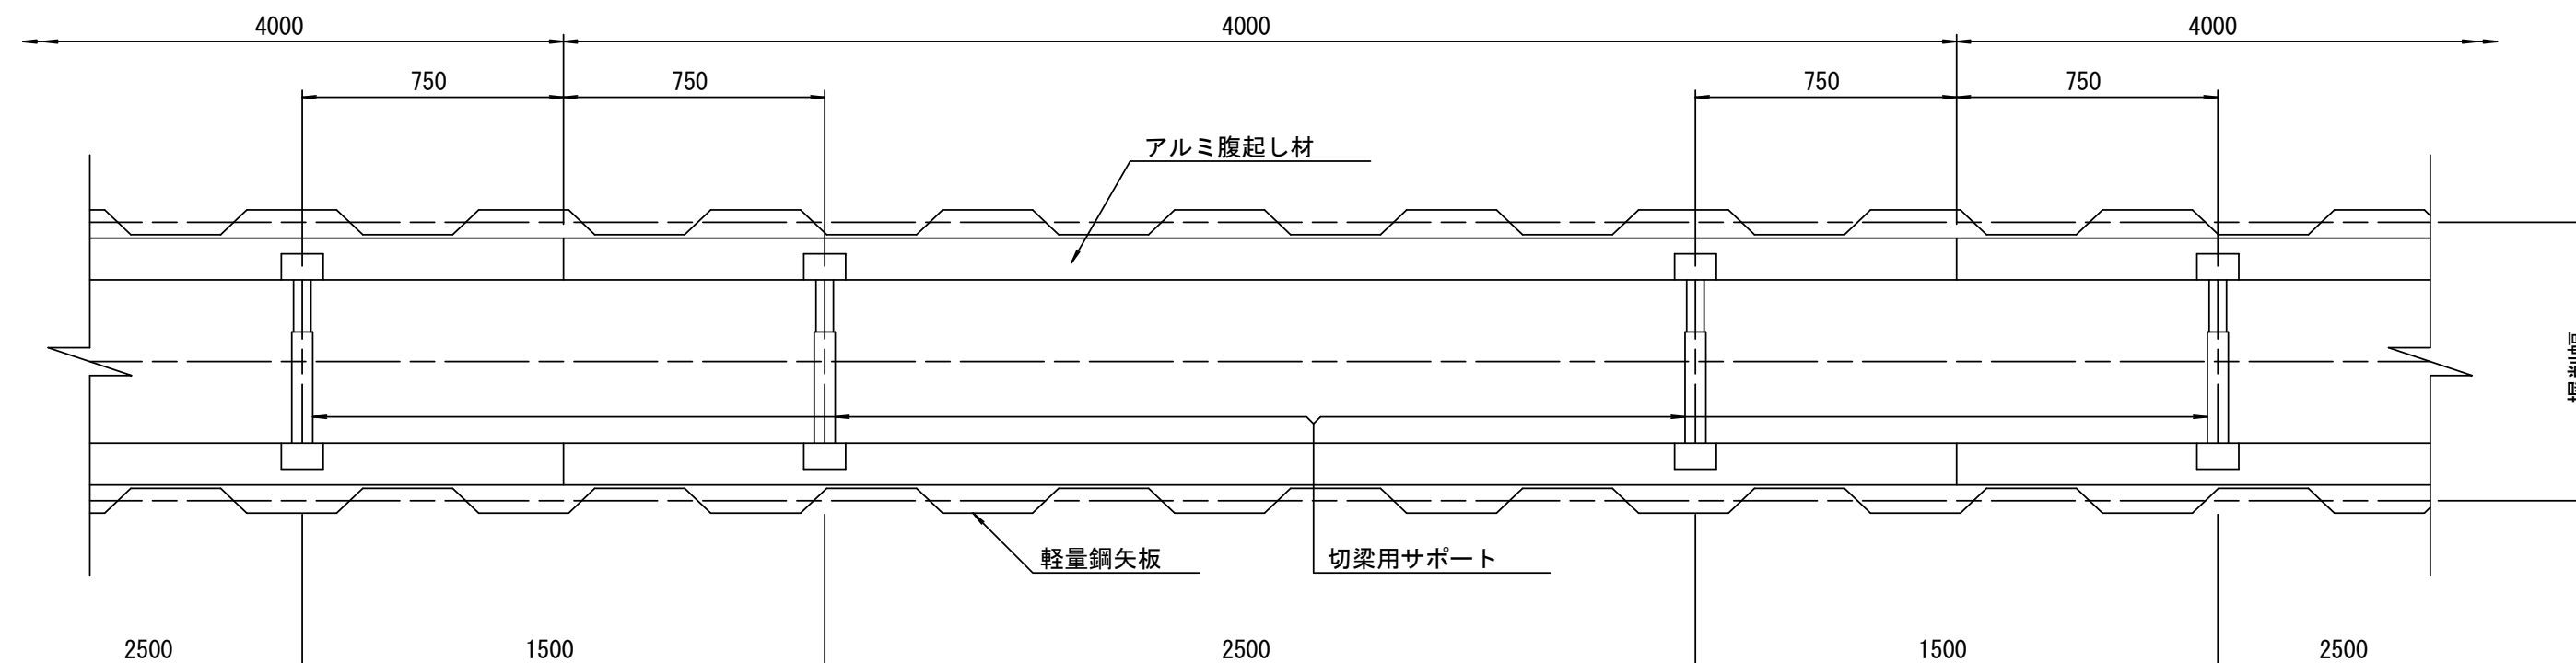

参 考


※この図面はA2サイズを原寸とする。

工 事 名	令和4年度 下工公第8号 香良洲処理分区公共下水道工事		
施工箇所名	津市 香良洲町 地内		
図 面 名	土留工標準図 (軽量金属支保材使用の場合)		
縮 尺	図 示	図面番号	5 / 7
事 業 所 名	津市上下水道事業局下水道工務課		


リブ管用塩ビ製小口径マンホール構造図

S = 1 / 1 5


E 型

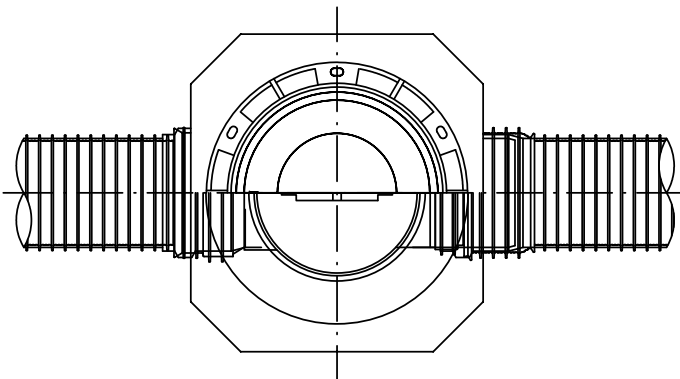



C 型

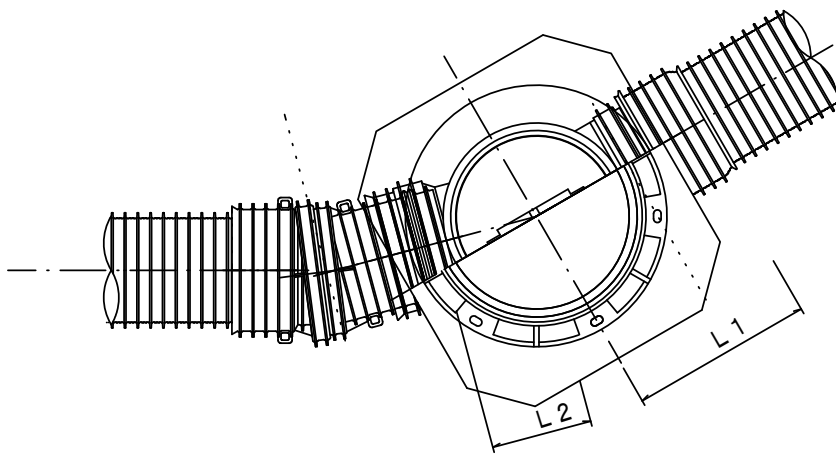


保護鉄蓋 φ 3 0 0
T-25 (T-14)
津市認定マンホール蓋 (市章入り)

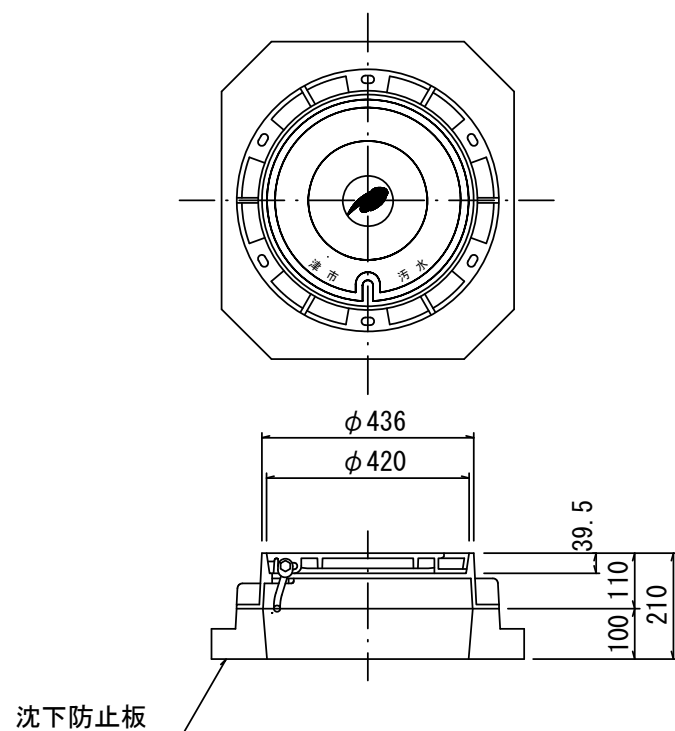


沈下防止板

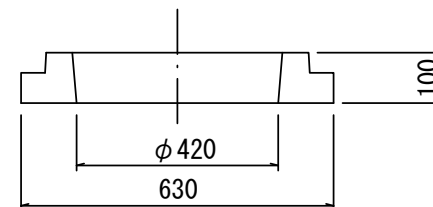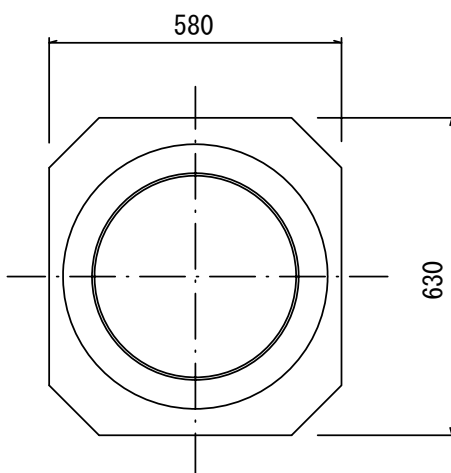


密閉式内蓋 φ 300
保護鉄蓋 φ 300
沈下防止板を含む

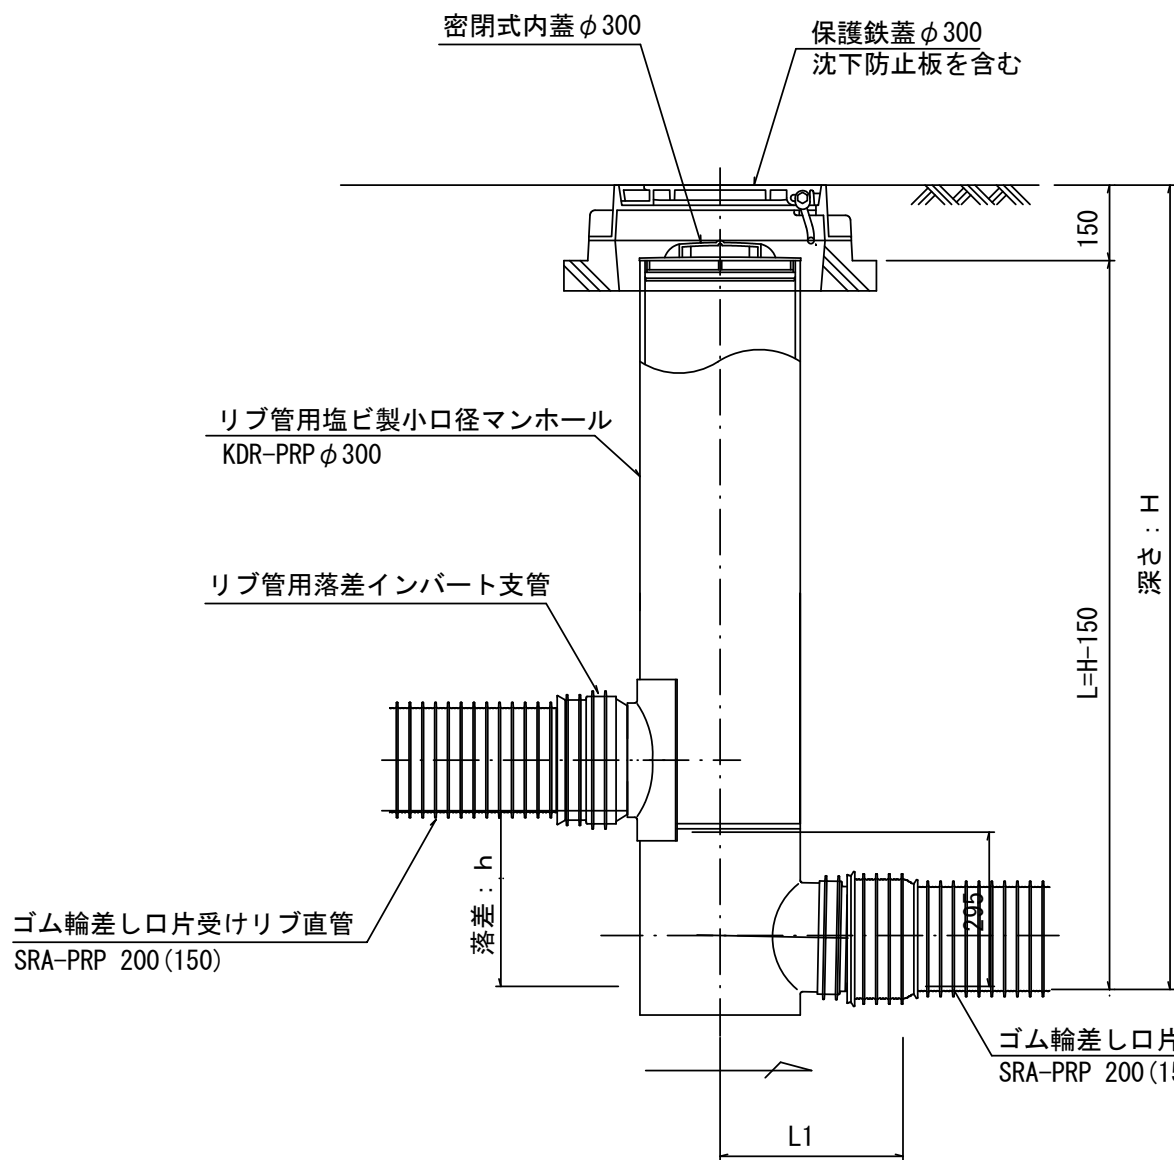

密閉式内蓋 φ 300
保護鉄蓋 φ 300
沈下防止板を含む

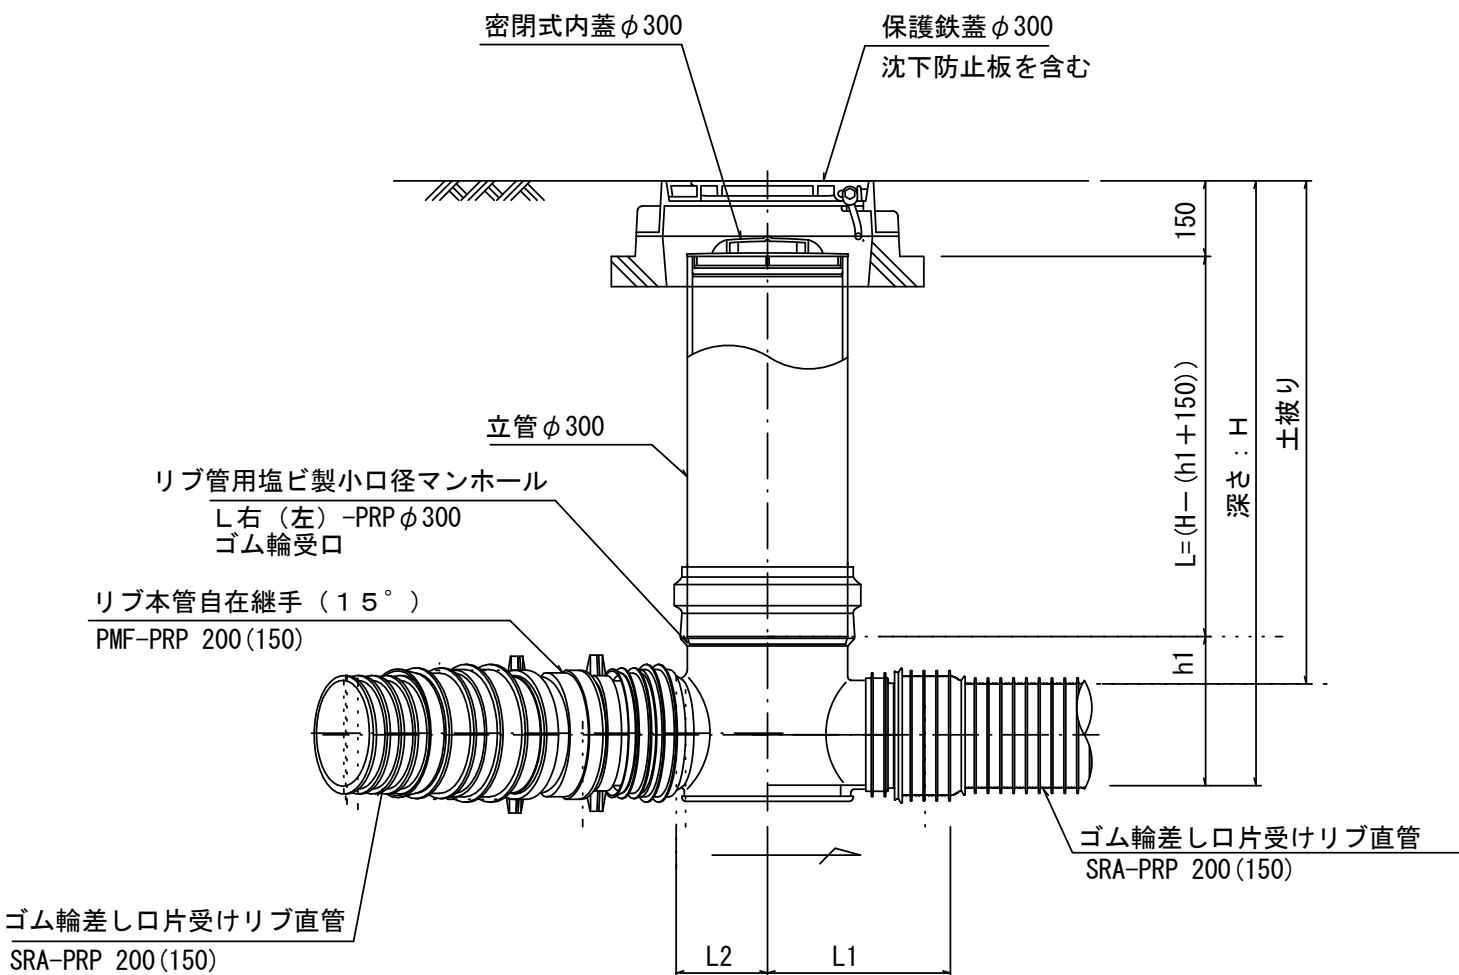

密閉式内蓋
φ 3 0 0 用

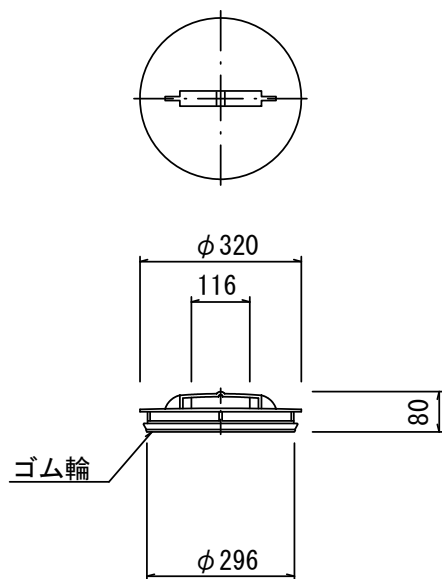

※塩ビマンホールは必要に応じた角度のインパートを使用すること。

※この図面はA2サイズを原寸とする。

工 事 名	令和4年度 下工公第8号 香良洲処理分区公共下水道工事		
施 工 箇 所 名	津 市 香 良 洲 町 地 内		
図 面 名	リブ管用塩ビ製小口径マンホール構造図		
縮 尺	1 / 1 5	図 面 番 号	6 / 7
事 業 所 名	津市上下水道事業局下水道工務課		

取 付 管 布 設 標 準 図

(リブ本管)

S=1/20


Aタイプ

汚水枡 構造図


S=1/5

平 面 図

(参考)

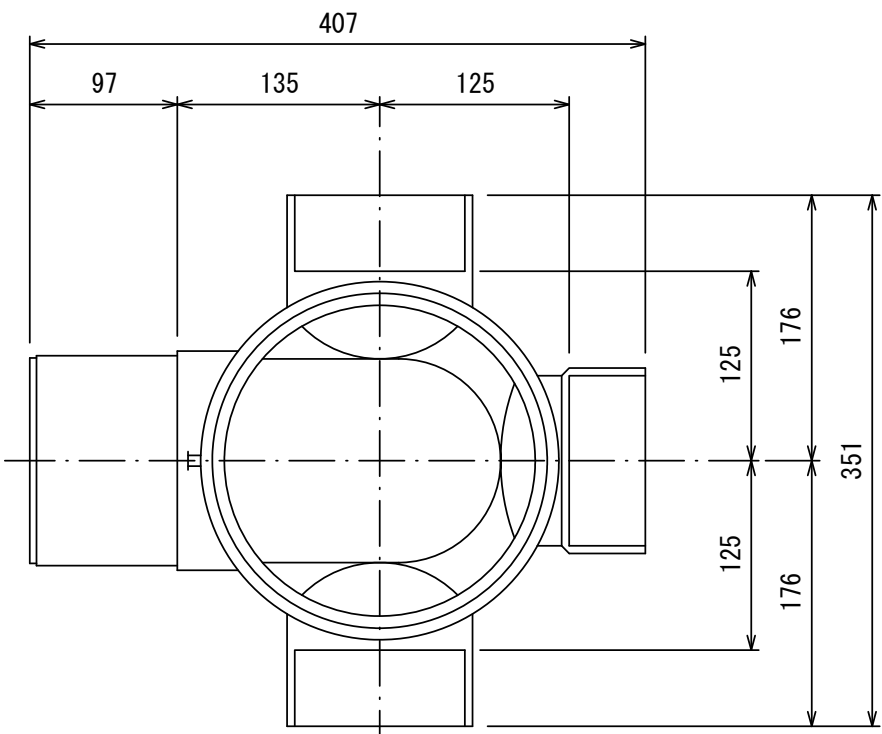

断 面 図

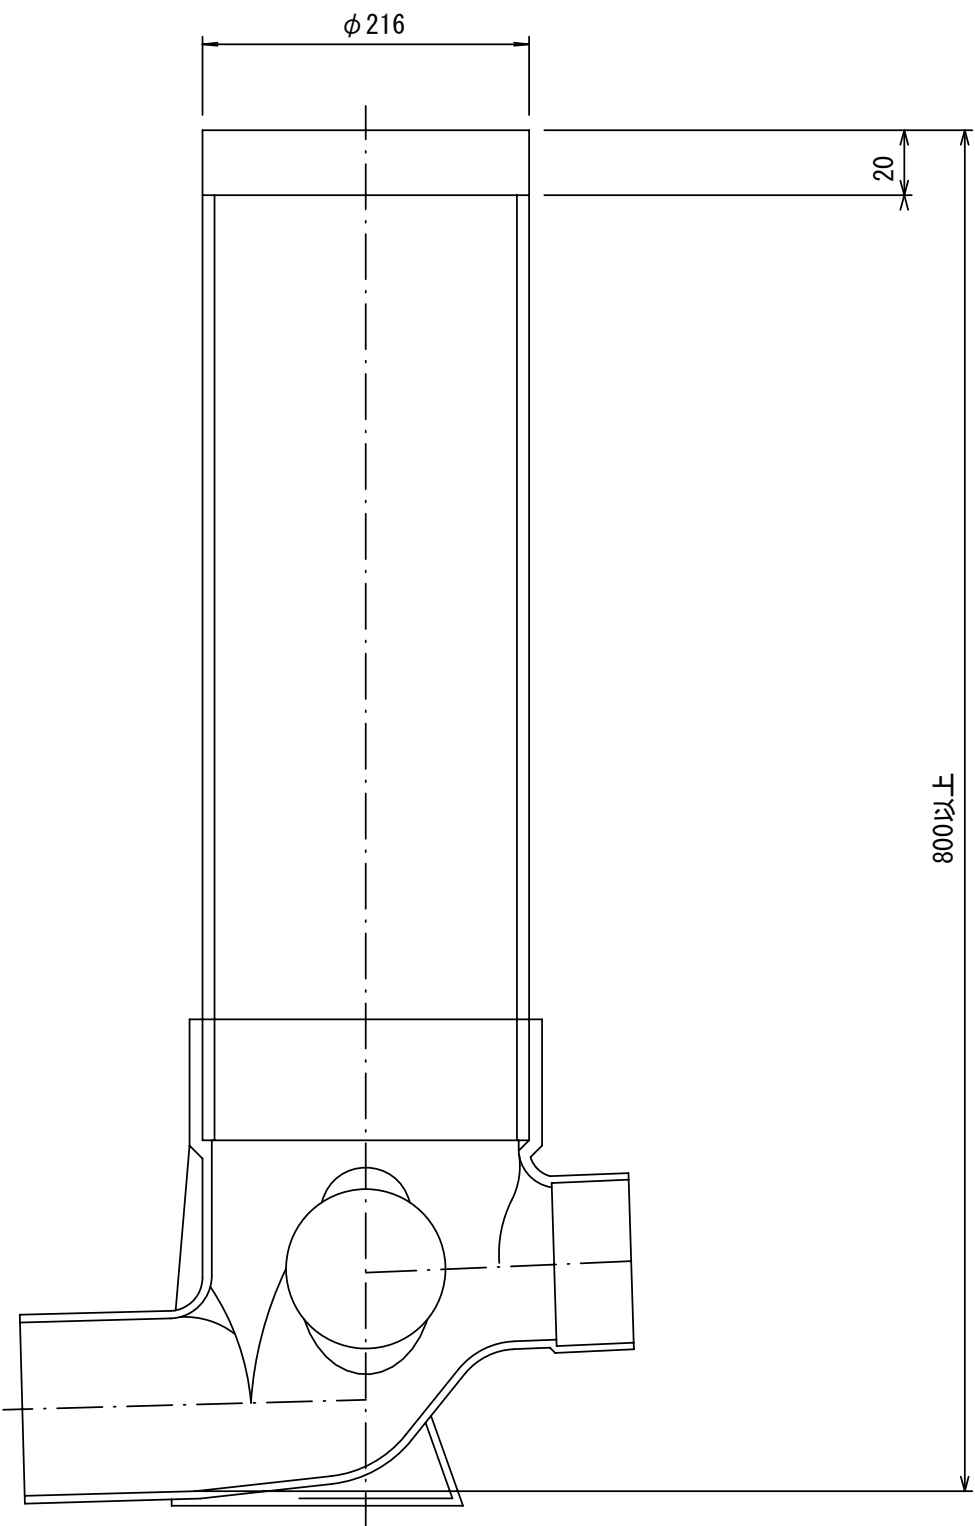

官民境界

埋設表示シート

W=150 2倍

リブ90° 枝付き管
(TR-PRP)

300

10%以上

VUφ100
片受自在短管 (L=800)

VUφ100
ゴム輪受口片受直管
ゴム輪受口片受短管 (L=800)

機械掘削延長 (L1)

人力掘削 (L2)

取付管布設延長 (L3)

800以上

Bタイプ

官民境界

埋設表示シート

W=150 2倍

平均土盛り (H1)

掘削深 (H2)

取付管延長 (L4)

リブ90° 枝付き管
(TR-PRP)

300

10%以上

VUφ100
片受自在短管 (L=800)

VUφ100
ゴム輪受口片受直管
ゴム輪受口片受短管 (L=800)

VUφ100 60° 自在曲管

VUφ100
ゴム輪受口片受直管
ゴム輪受口片受短管 (L=800)

機械掘削延長 (L1)

人力掘削 (L2)

取付管布設延長 (L3)

800以上

参 考
※この図面はA2サイズを原寸とする。

工 事 名	令和4年度 下工公第8号 香良洲処理分区公共下水道工事		
施工箇所名	津市 香良洲町 地内		
図 面 名	取付管布設標準図 (リブ本管)		
縮 尺	図 示	図面番号	7 / 7
事 業 所 名	津市上下水道事業局下水道工務課		