


平面図

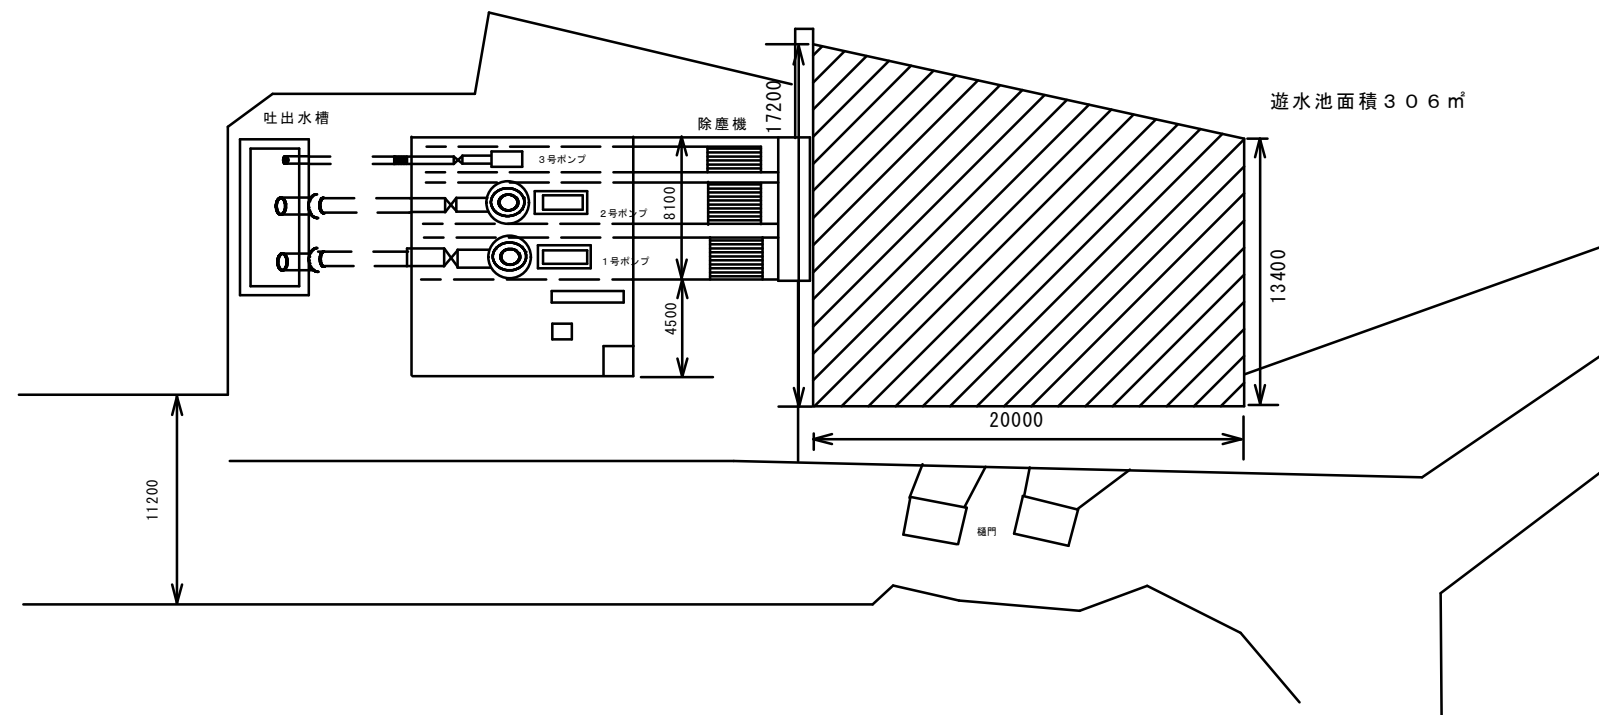

横断図面



原図：A 3

業務委託名	令和4年度下施排第1－1号 小向排水機場内遊水池しゅんせつ業務委託		
業務委託場所	津市 一身田中野 地内		
図面の種類	平面図・横断図面		
縮 尺	F R E E	図面番号	1 / 1
事業所名	津市上下水道事業局下水道施設課		