
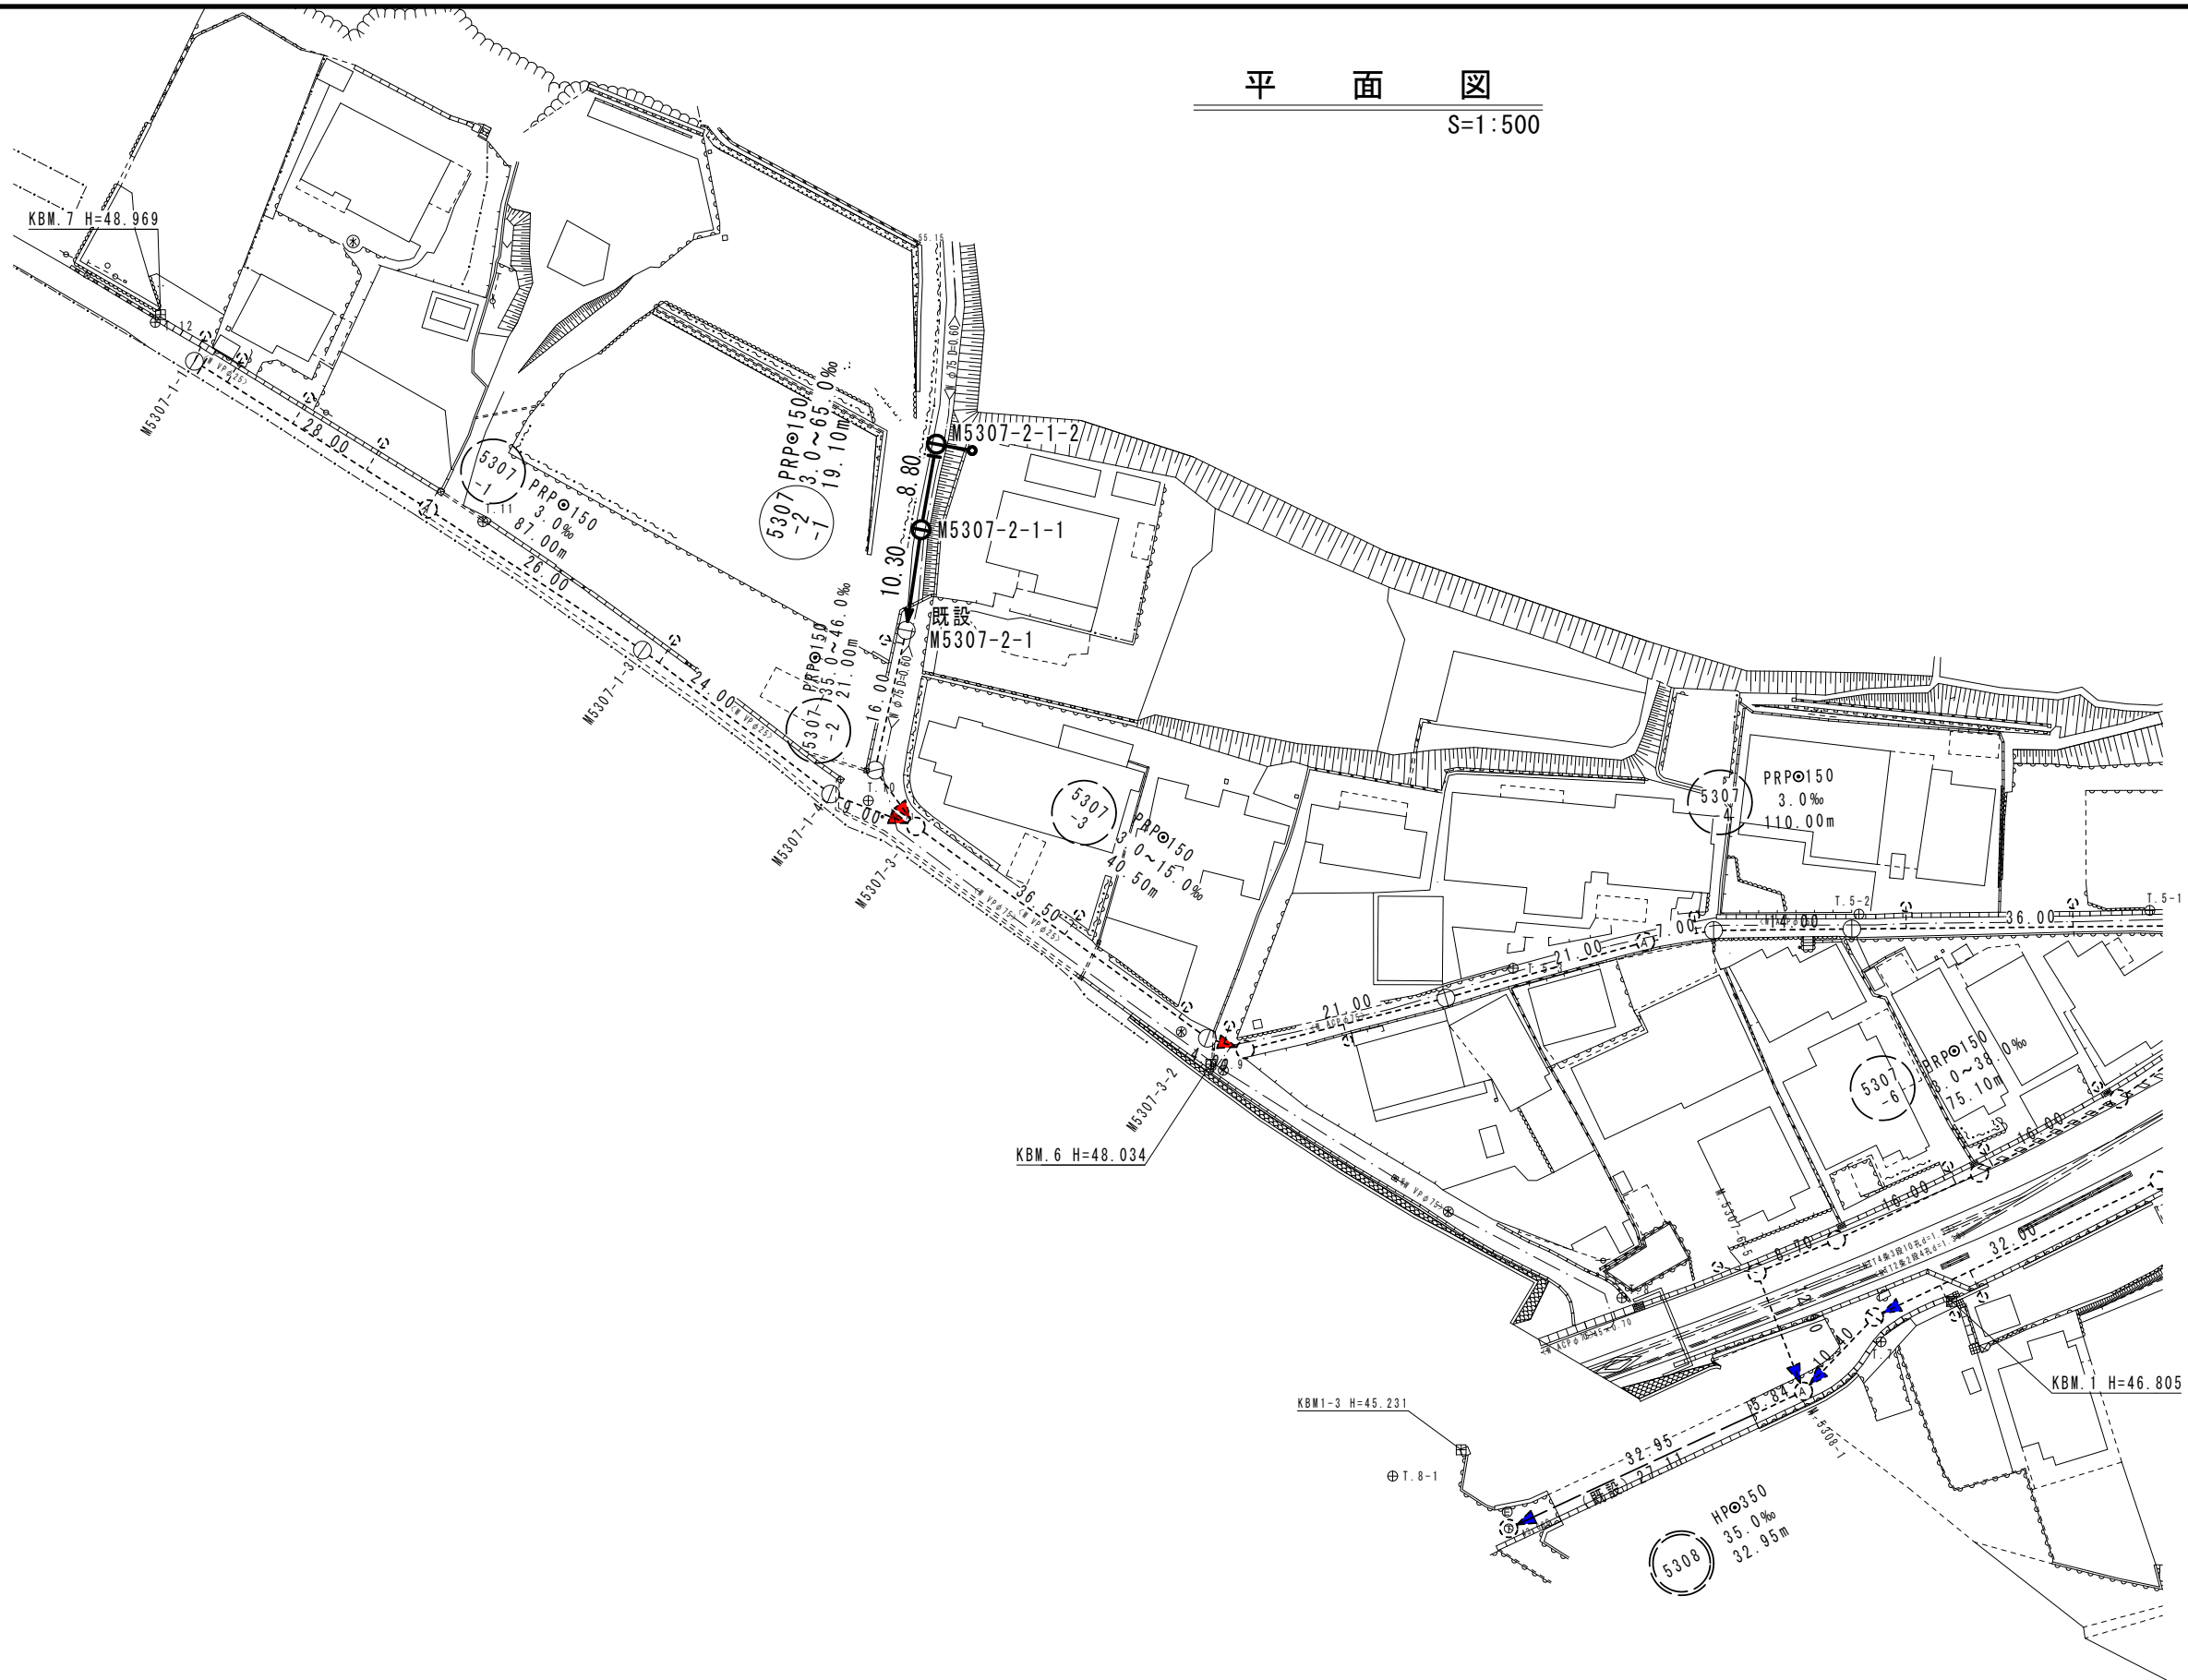


平面図
S=1:500

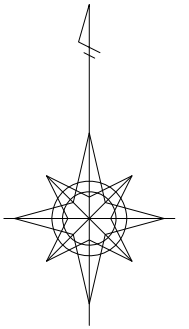


凡 例	
	設計路線
	計画路線
	既設路線
	組立1号マンホール
	塩ビ製小口径マンホール
	取 付 管

※この図面はA2サイズを原寸とする。

工 事 名	令和4年度 下工公第2号 白山第5処理分区公共下水道工事		
施工箇所名	津市白山町二本木地内		
図 面 名	平面図		
縮 尺	1:500	図面番号	1/8
事業所名	津市上下水道事業局下水道工務課		

縦断面図

V=1:100
H=1:500

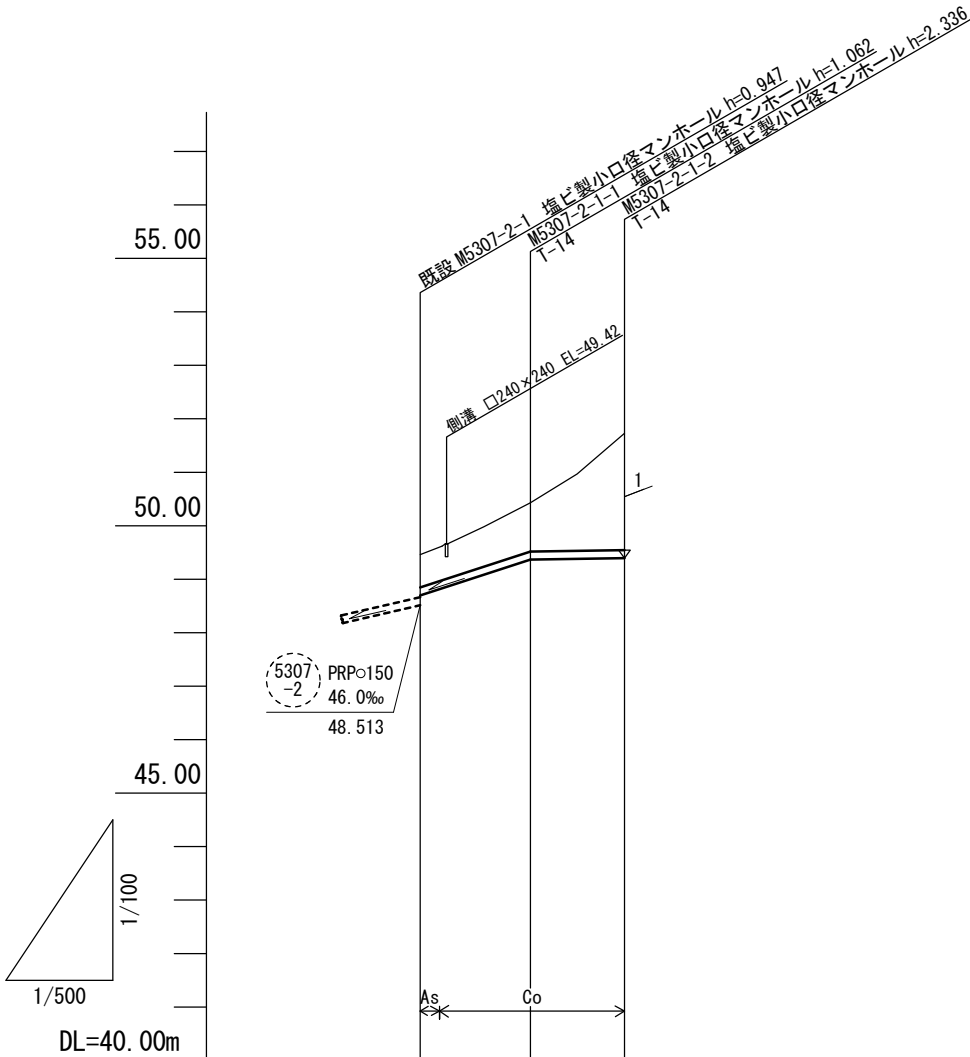

路線番号	5307-2-1		
管 径	PRPφ150		
勾 配	65.0‰	3.0‰	
人孔間距離	10.30	8.80	
掘 削 深	0.87	1.17 (1.50)	2.44
土 被 り	0.61	0.91	2.18
管 底 高	48.698 (48.880)	49.368 (49.375)	49.394
地 盤 高	49.46 (49.72)	50.43 (50.77)	51.73
追 加 距 離	0.00 2.80	10.30 12.60	19.10
単 距 離	0.00 2.80	7.50 2.30	6.50
測 点	既設 M5307-2-1 +2.80	M5307-2-1-1 +2.30	M5307-2-1-2

路線番号表			
5307-2-1			

※この図面はA2サイズを原寸とする。

工 事 名	令和4年度 下工公第2号 白山第5処理分区公共下水道工事		
施工箇所名	津市白山町二本木地内		
図 面 名	縦断面図		
縮 尺	V=1:100 H=1:500	図面番号	2 / 8
事業所名	津市上下水道事業局下水道工務課		


横断面図

S=1:100

5307
-2
-1

M5307-2-1-2

GH=51.73
FH=49.394

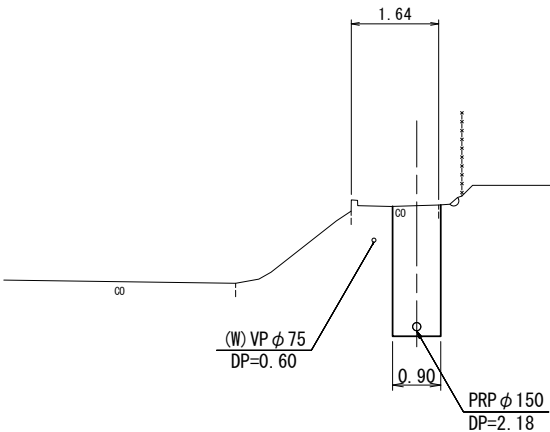


DL=45.0

5307
-2
-1

M5307-2-1-1

GH=50.43
FH=49.368

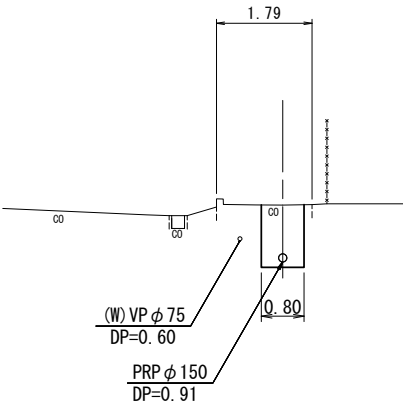


DL=45.0

※この図面はA2サイズを原寸とする。

工 事 名	令和4年度 下工公第2号 白山第5処理分区公共下水道工事		
施 工 箇 所 名	津市白山町二本木地内		
図 面 名	横断面図		
縮 尺	1:100	図面番号	3/8
事 業 所 名	津市上下水道事業局下水道工務課		

本管布設詳細図 S=1/30

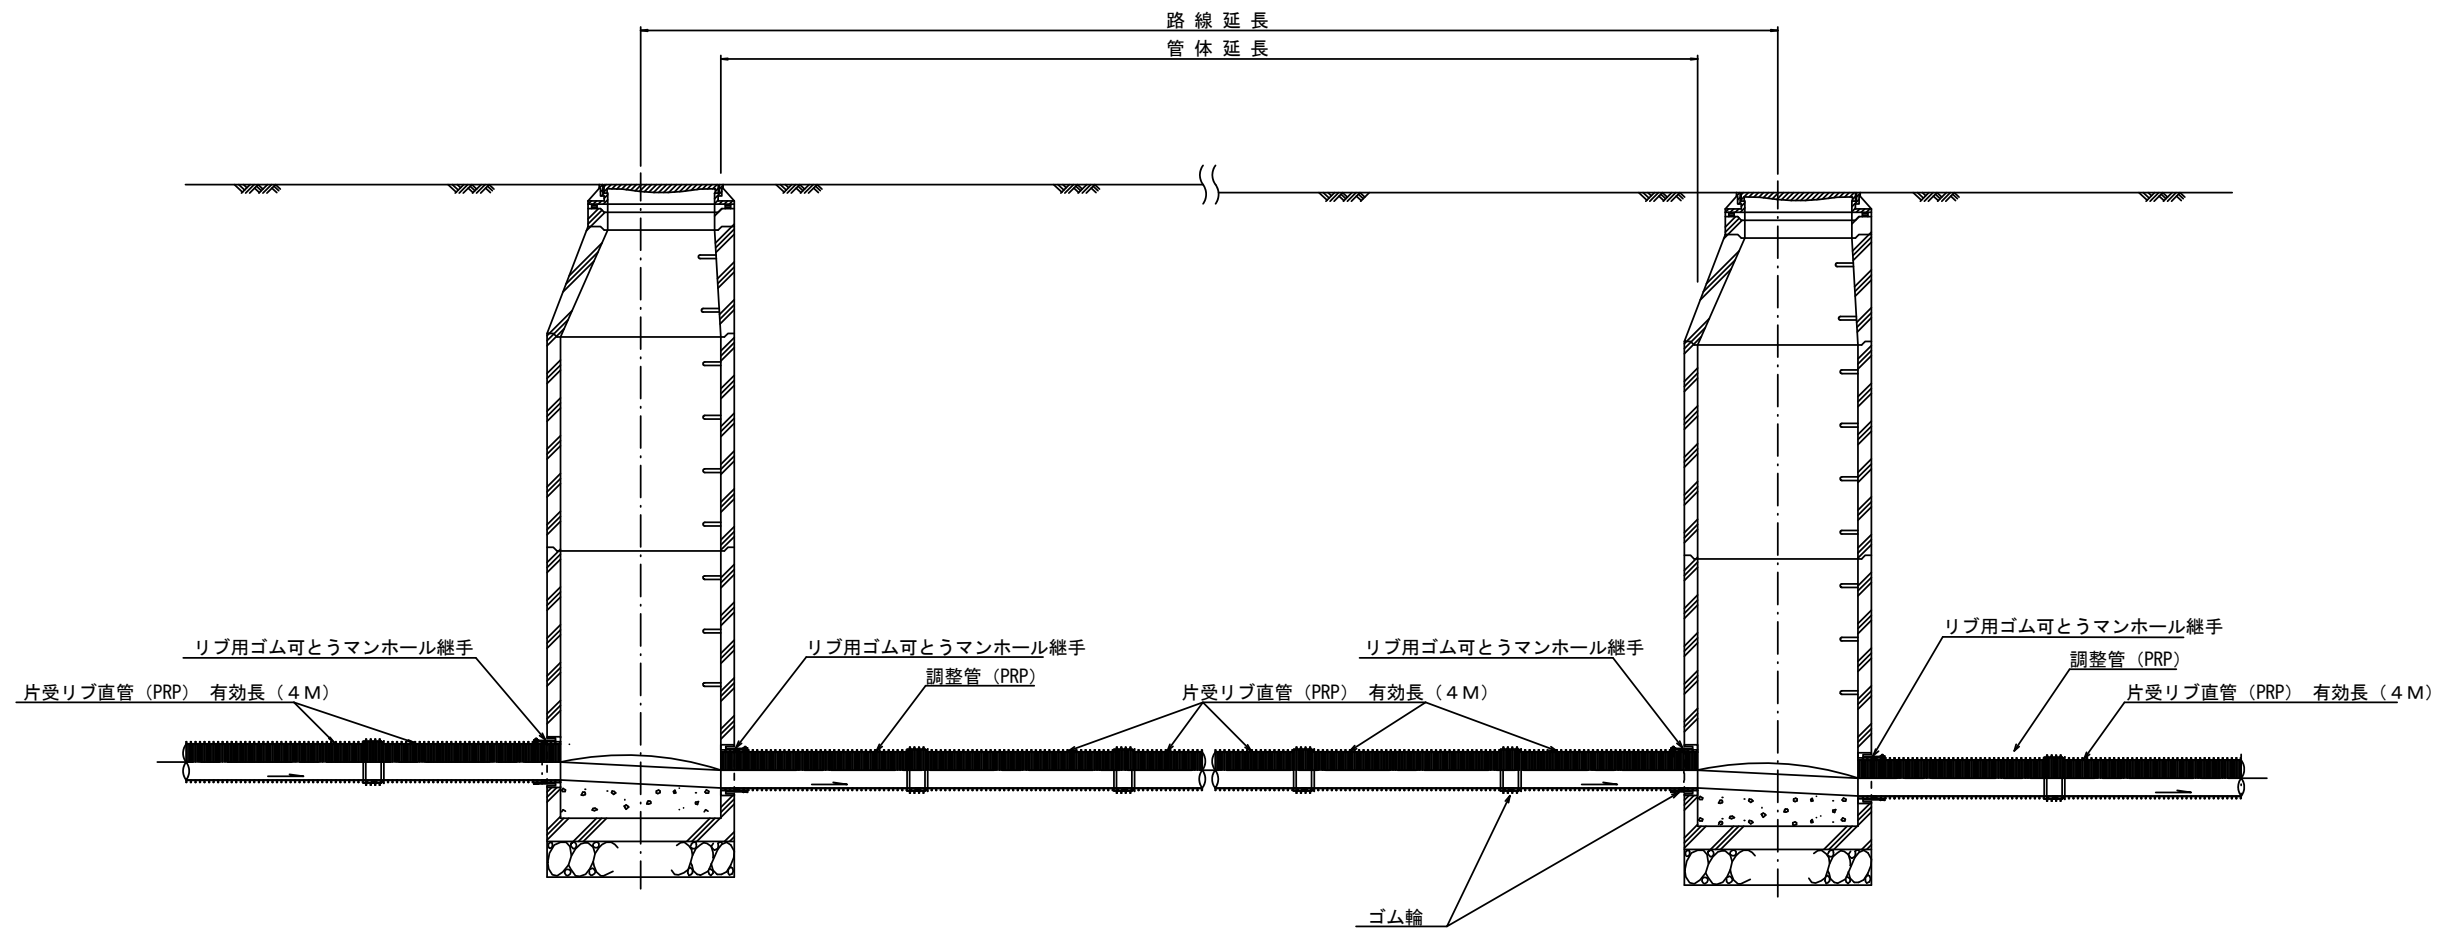


注) 調整管が1.0m未満の場合は、1.0mで切断をし片受直管で長さを調整する。

参 考			
※この図面はA2サイズを原寸とする。			
工 事 名	令和4年度 下工公第2号 白山第5処理分区公共下水道工事		
施工箇所名	津市 白山町二本木 地内		
図 面 名	本 管 布 設 詳 細 図		
縮 尺	図 示	図面番号	4 / 8
事 業 所 名	津市上下水道事業局下水道工務課		


土工定規図 S=1/20

(リブ本管) 参考

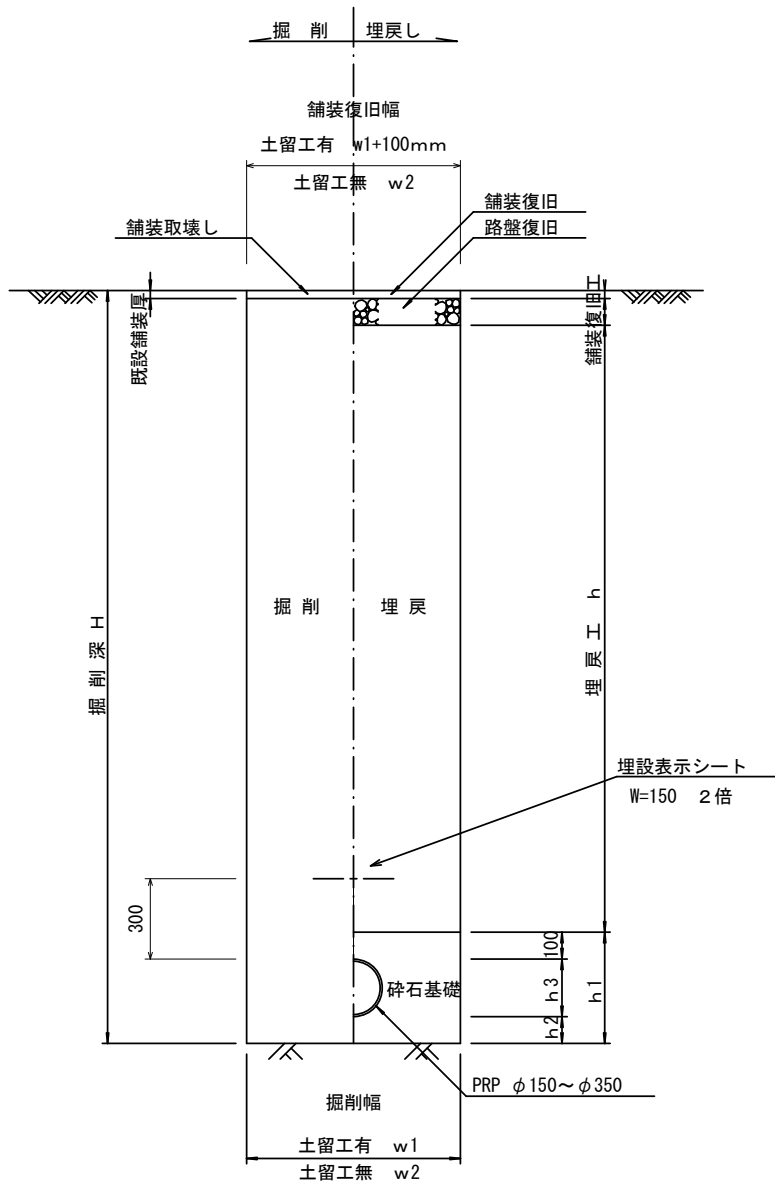


取付管土工定規図 S=1/20

参考

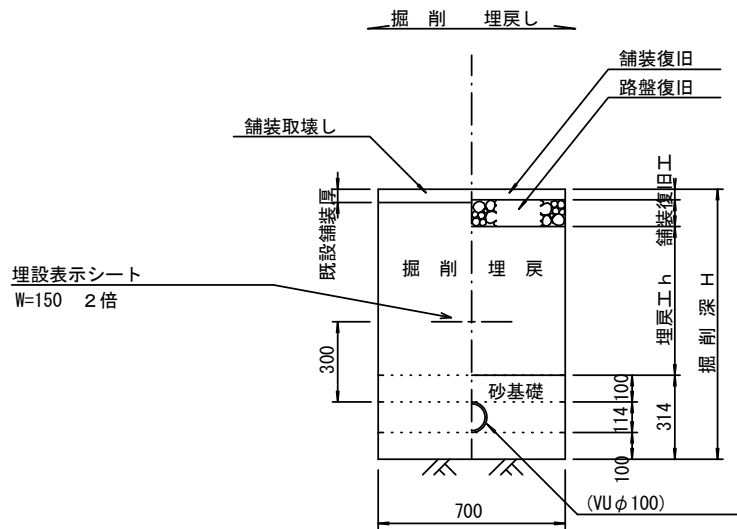


舗装復旧工 S=1/20

市道部
(車道As)

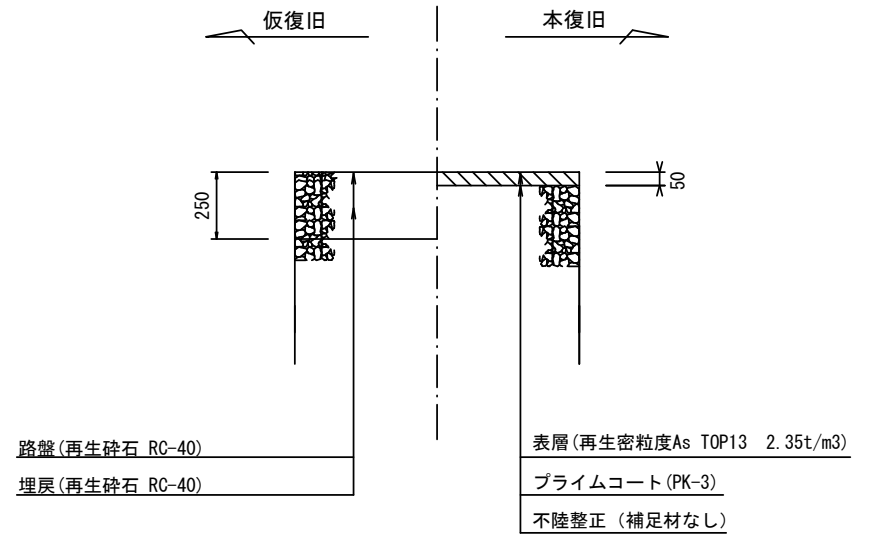

市道部
(車道Co)

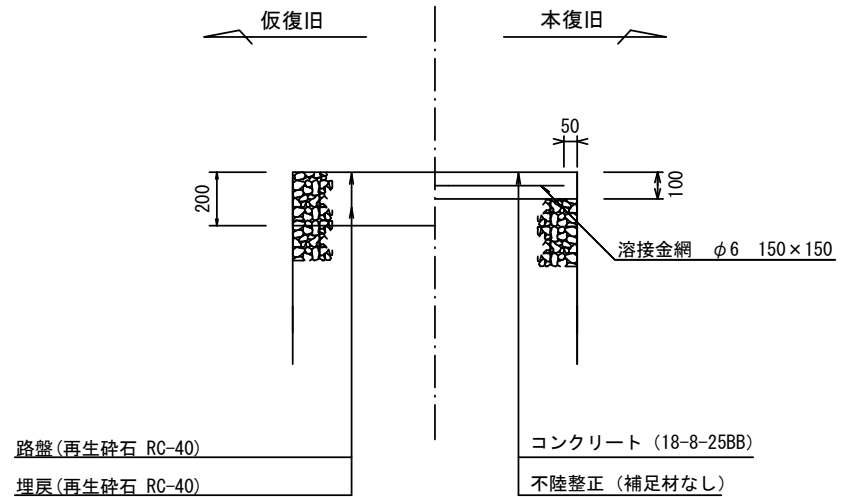

寸法表

管 径	寸 法	土留工有り W 1	土留工無し W 2	h 1	普通地盤 h 2	h 3
※ φ 1 5 0		900	800	356	100	156
φ 2 0 0		900	800	406	100	206
φ 2 5 0		1000	900	506	150	256
φ 3 0 0		1000	900	557	150	307
φ 3 5 0		1100	1000	607	150	357

※この図面はA2サイズを原寸とする。


工 事 名	令和4年度 下工公第2号 白山第5処理分区公共下水道工事		
施 工 箇 所 名	津市 白山町二本木 地内		
図 面 名	土工定規図 (リブ本管) 取付管土工定規図, 舗装復旧工		
縮 尺	図 示	図面番号	5 / 8
事 業 所 名	津市上下水道事業局下水道工務課		

土留工標準図 (参考)

(軽量金属支保材使用の場合)


断面図

S=1/20

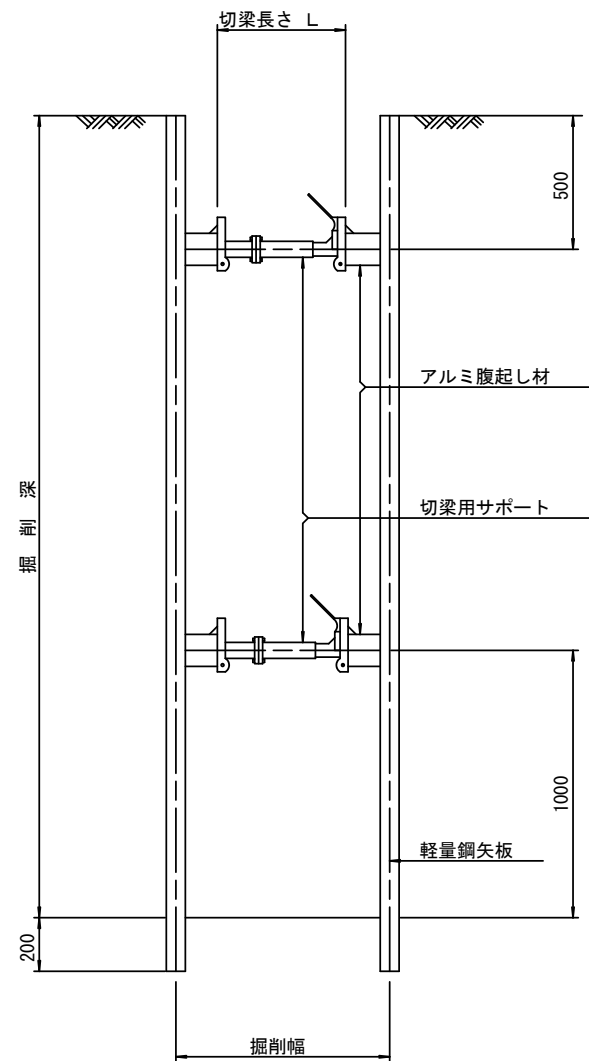

軽量鋼矢板 標準図

S=1/5

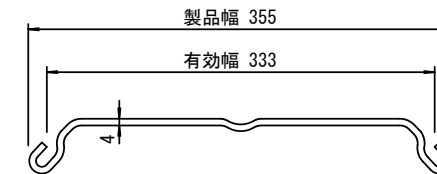


支保工段数表

掘削深 (m)	矢板長 (m)	支保工段数 (段)
$1.5 < H \leq 1.8$	2.0	1
$1.8 < H \leq 2.0$	2.5	1
$2.0 < H \leq 2.3$	2.5	2
$2.3 < H \leq 2.8$	3.0	2
$2.8 < H \leq 3.3$	3.5	2
$3.3 < H \leq 3.5$	4.0	2
$3.5 < H \leq 3.8$	4.0	3

※ マンホール部掘削時には、掘削深に応じた軽量鋼矢板を使用すること。

平面図

S=1/20

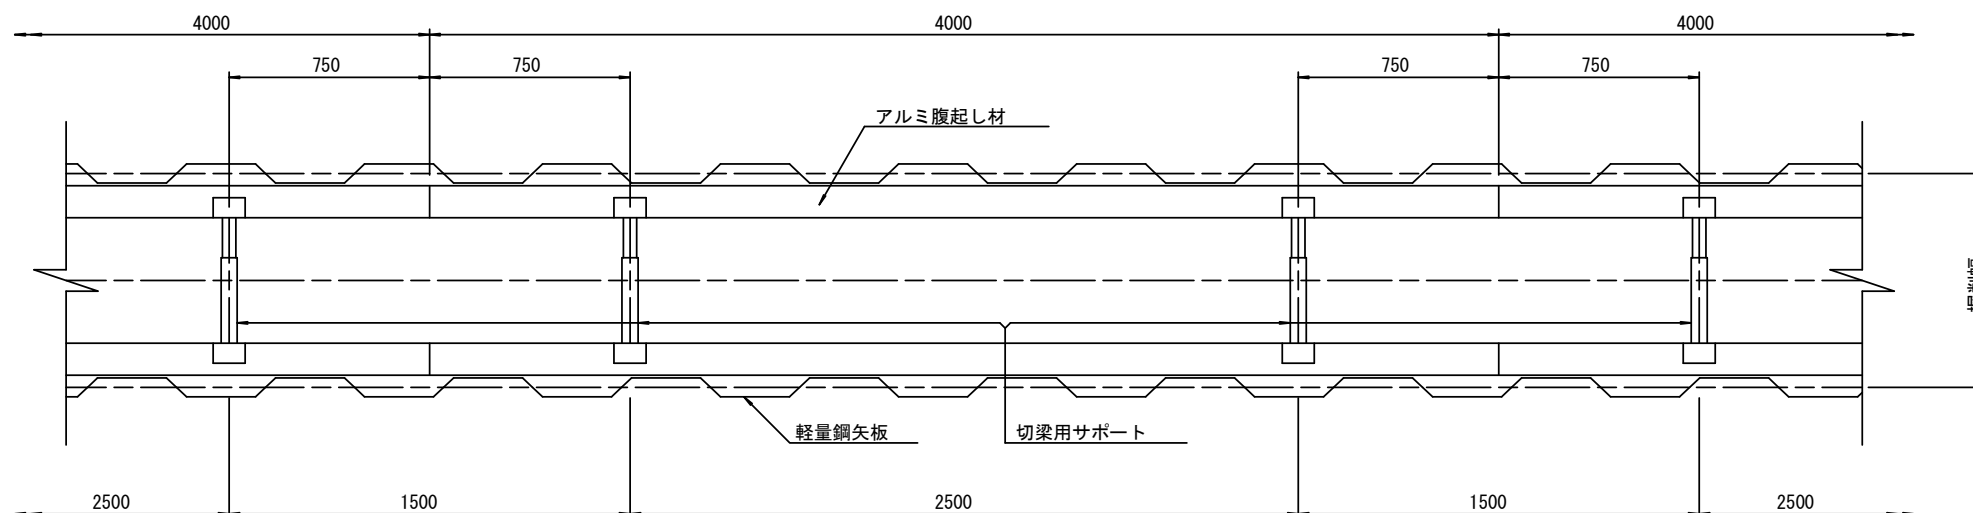


参 考

※この図面はA2サイズを原寸とする。




工 事 名	令和4年度 下工公第2号 白山第5処理分区公共下水道工事		
施 工 箇 所 名	津市 白山町二本木 地内		
図 面 名	土留工標準図 (軽量金属支保材使用の場合)		
縮 尺	図 示	図面番号	6 / 8
事 業 所 名	津市上下水道事業局下水道工務課		

リブ管用塩ビ製小口径マンホール構造図

S=1/15

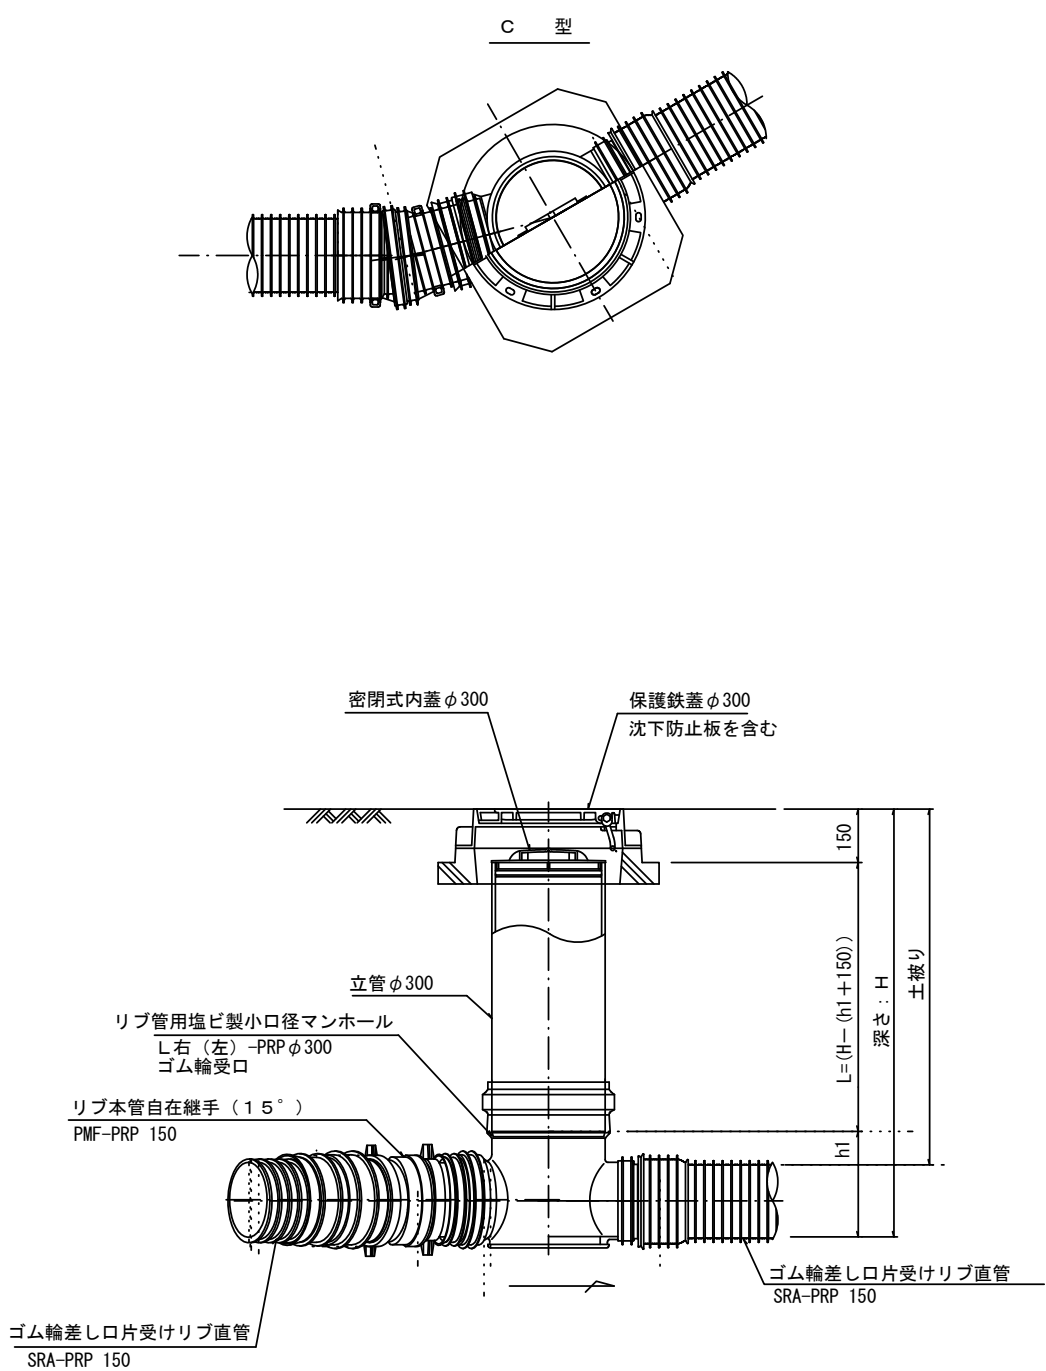

※塩ビマンホールは必要に応じた角度のインパルトを使用すること。

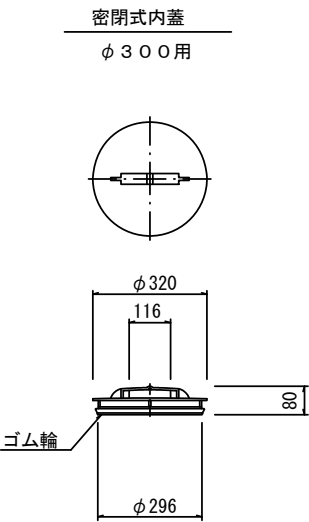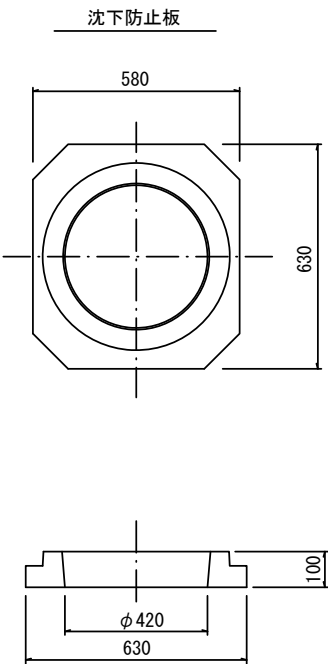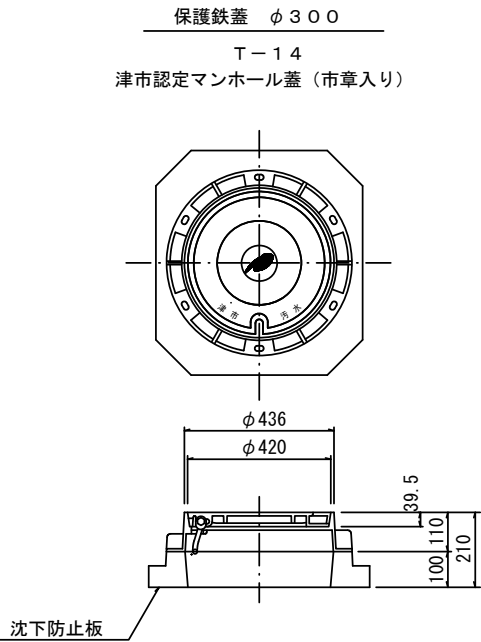

※この図面はA2サイズを原寸とする。 参 考

工 事 名	令和4年度 下工公第2号 白山第5処理分区公共下水道工事		
施 工 箇 所 名	津市 白山町二本木 地内		
図 面 名	リブ管用塩ビ製小口径マンホール構造図		
縮 尺	図 示	図面番号	7 / 8
事 業 所 名	津市上下水道事業局下水道工務課		


取 付 管 布 設 標 準 図

(リブ本管)

S=1/20


Aタイプ

官民境界

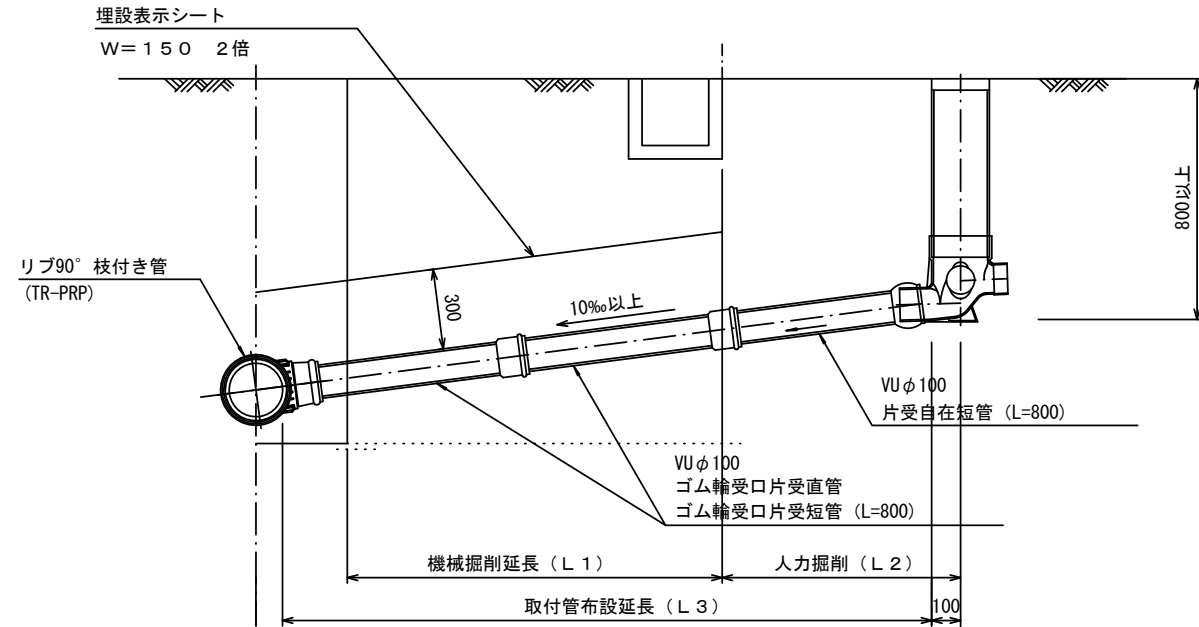

Bタイプ

官民境界

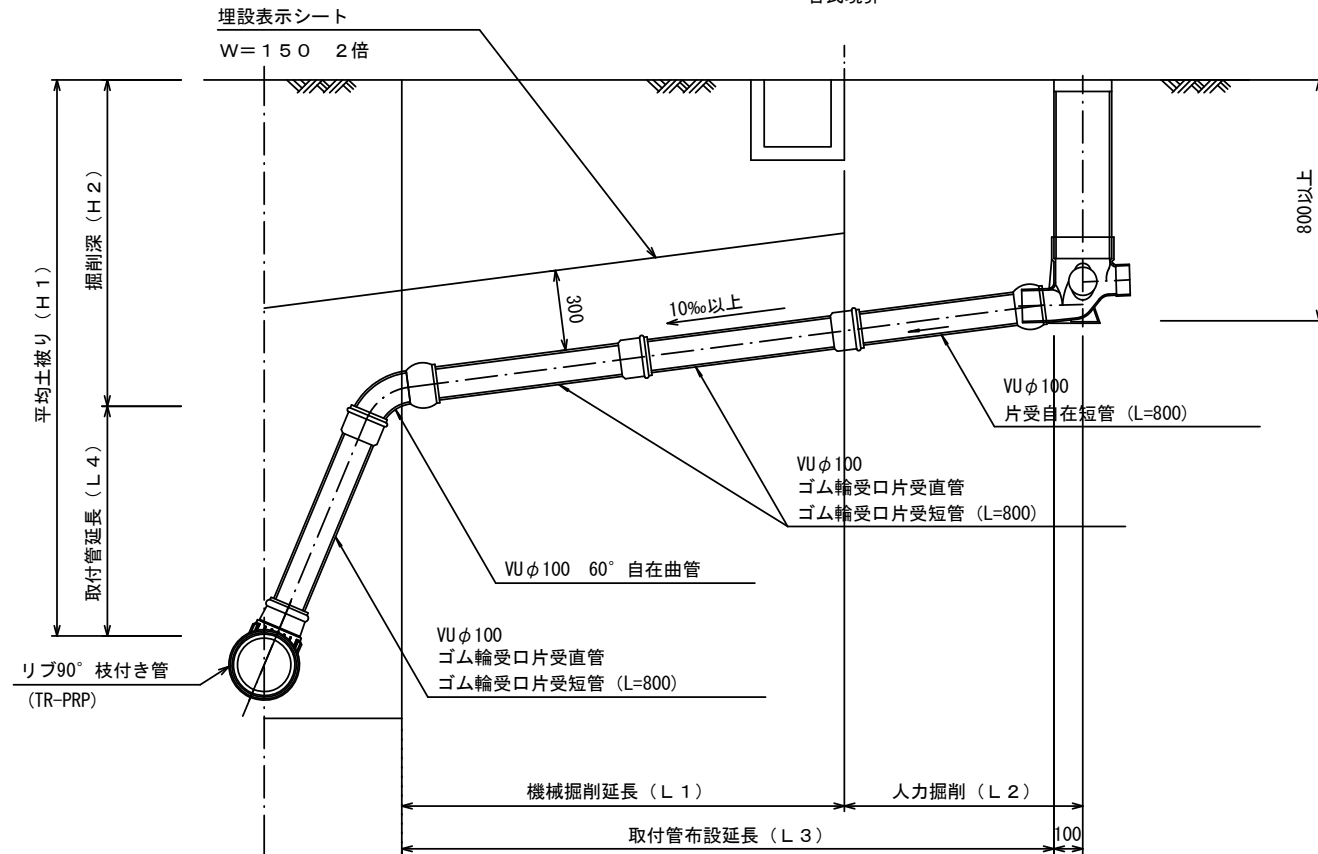


汚水桝 構造図


S=1/5

平 面 図

(参考)

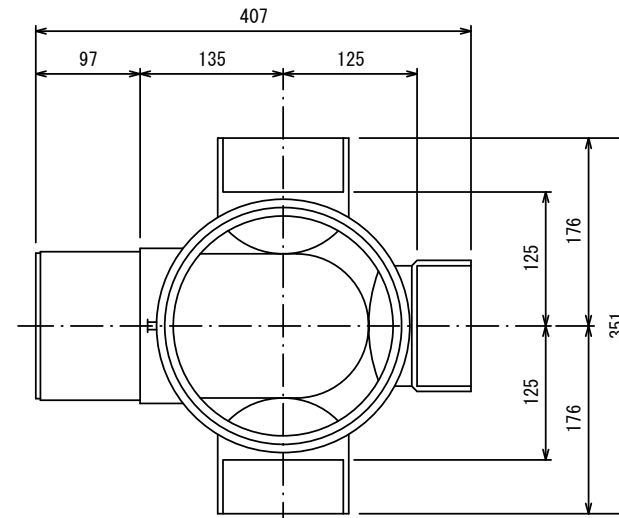

断 面 図

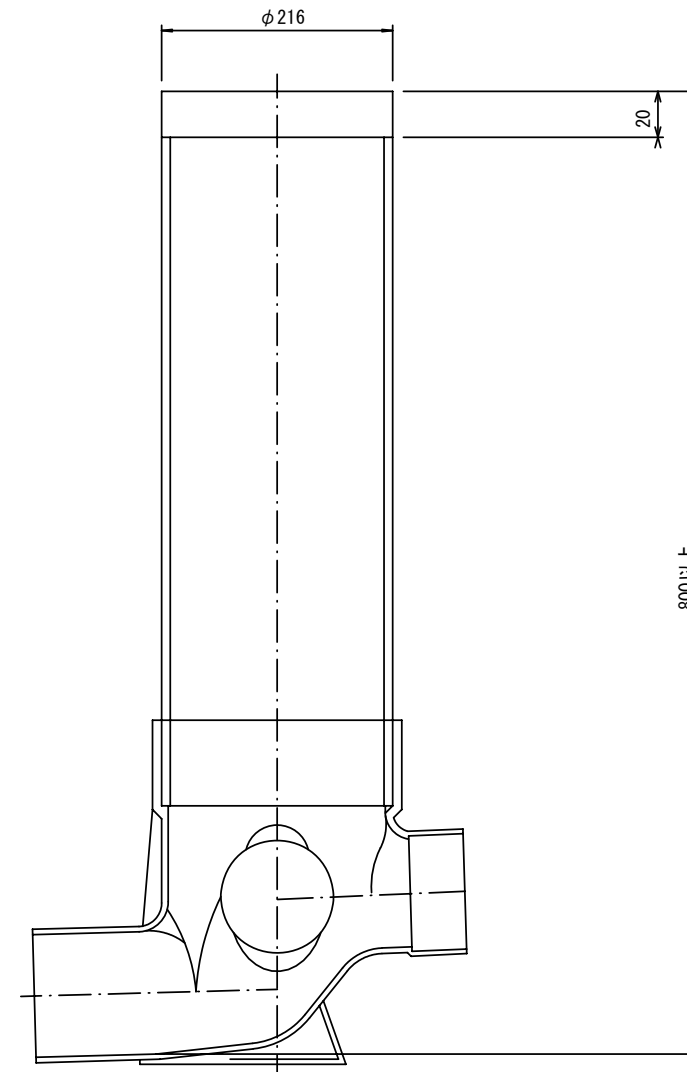

参 考

※この図面はA2サイズを原寸とする。

工 事 名	令和4年度 下工公第2号 白山第5処理分区公共下水道工事		
施 工 箇 所 名	津市 白山町二本木 地内		
図 面 名	取付管布設標準図 (リブ本管)		
縮 尺	図 示	図面番号	8 / 8
事 業 所 名	津市上下水道事業局下水道工務課		