

平面図 (1/5)

S=1 : 20

溶融式区画線(4)
横断歩道予告 白・文字記号15cm換算L=19.8m

表圖 A = 581.7m²

I路線	表層	A= 74.5m ²
-----	----	-----------------------

溶融式区画線(4)
T字マーク 白・文字記号15cm換算 L=3.6m

溶融式区画線(4)
横断歩道予告 白・文字記号15cm換算L=19.8m

溶融式区画線(4)	
止まれ 白・文字記号15cm換算 L=22.3m	

溶融式区画線(2)
停止線 白色・幅30cm・ゼブラ L=3.6m


※この図面はA 2サイズを原寸とする。

津 市 上 下 水 道 事 業 局			
工 事 名	令和4年度 水工第12号 北丸之内地内配水管布設工事に伴う 舗装復旧工事		
図面の種類	平面図（1/5）・舗装構成図		
縮 尺	図示	図面番号	1/5
受注者名			

設計図

平面図 (2/5)


S=1 : 200

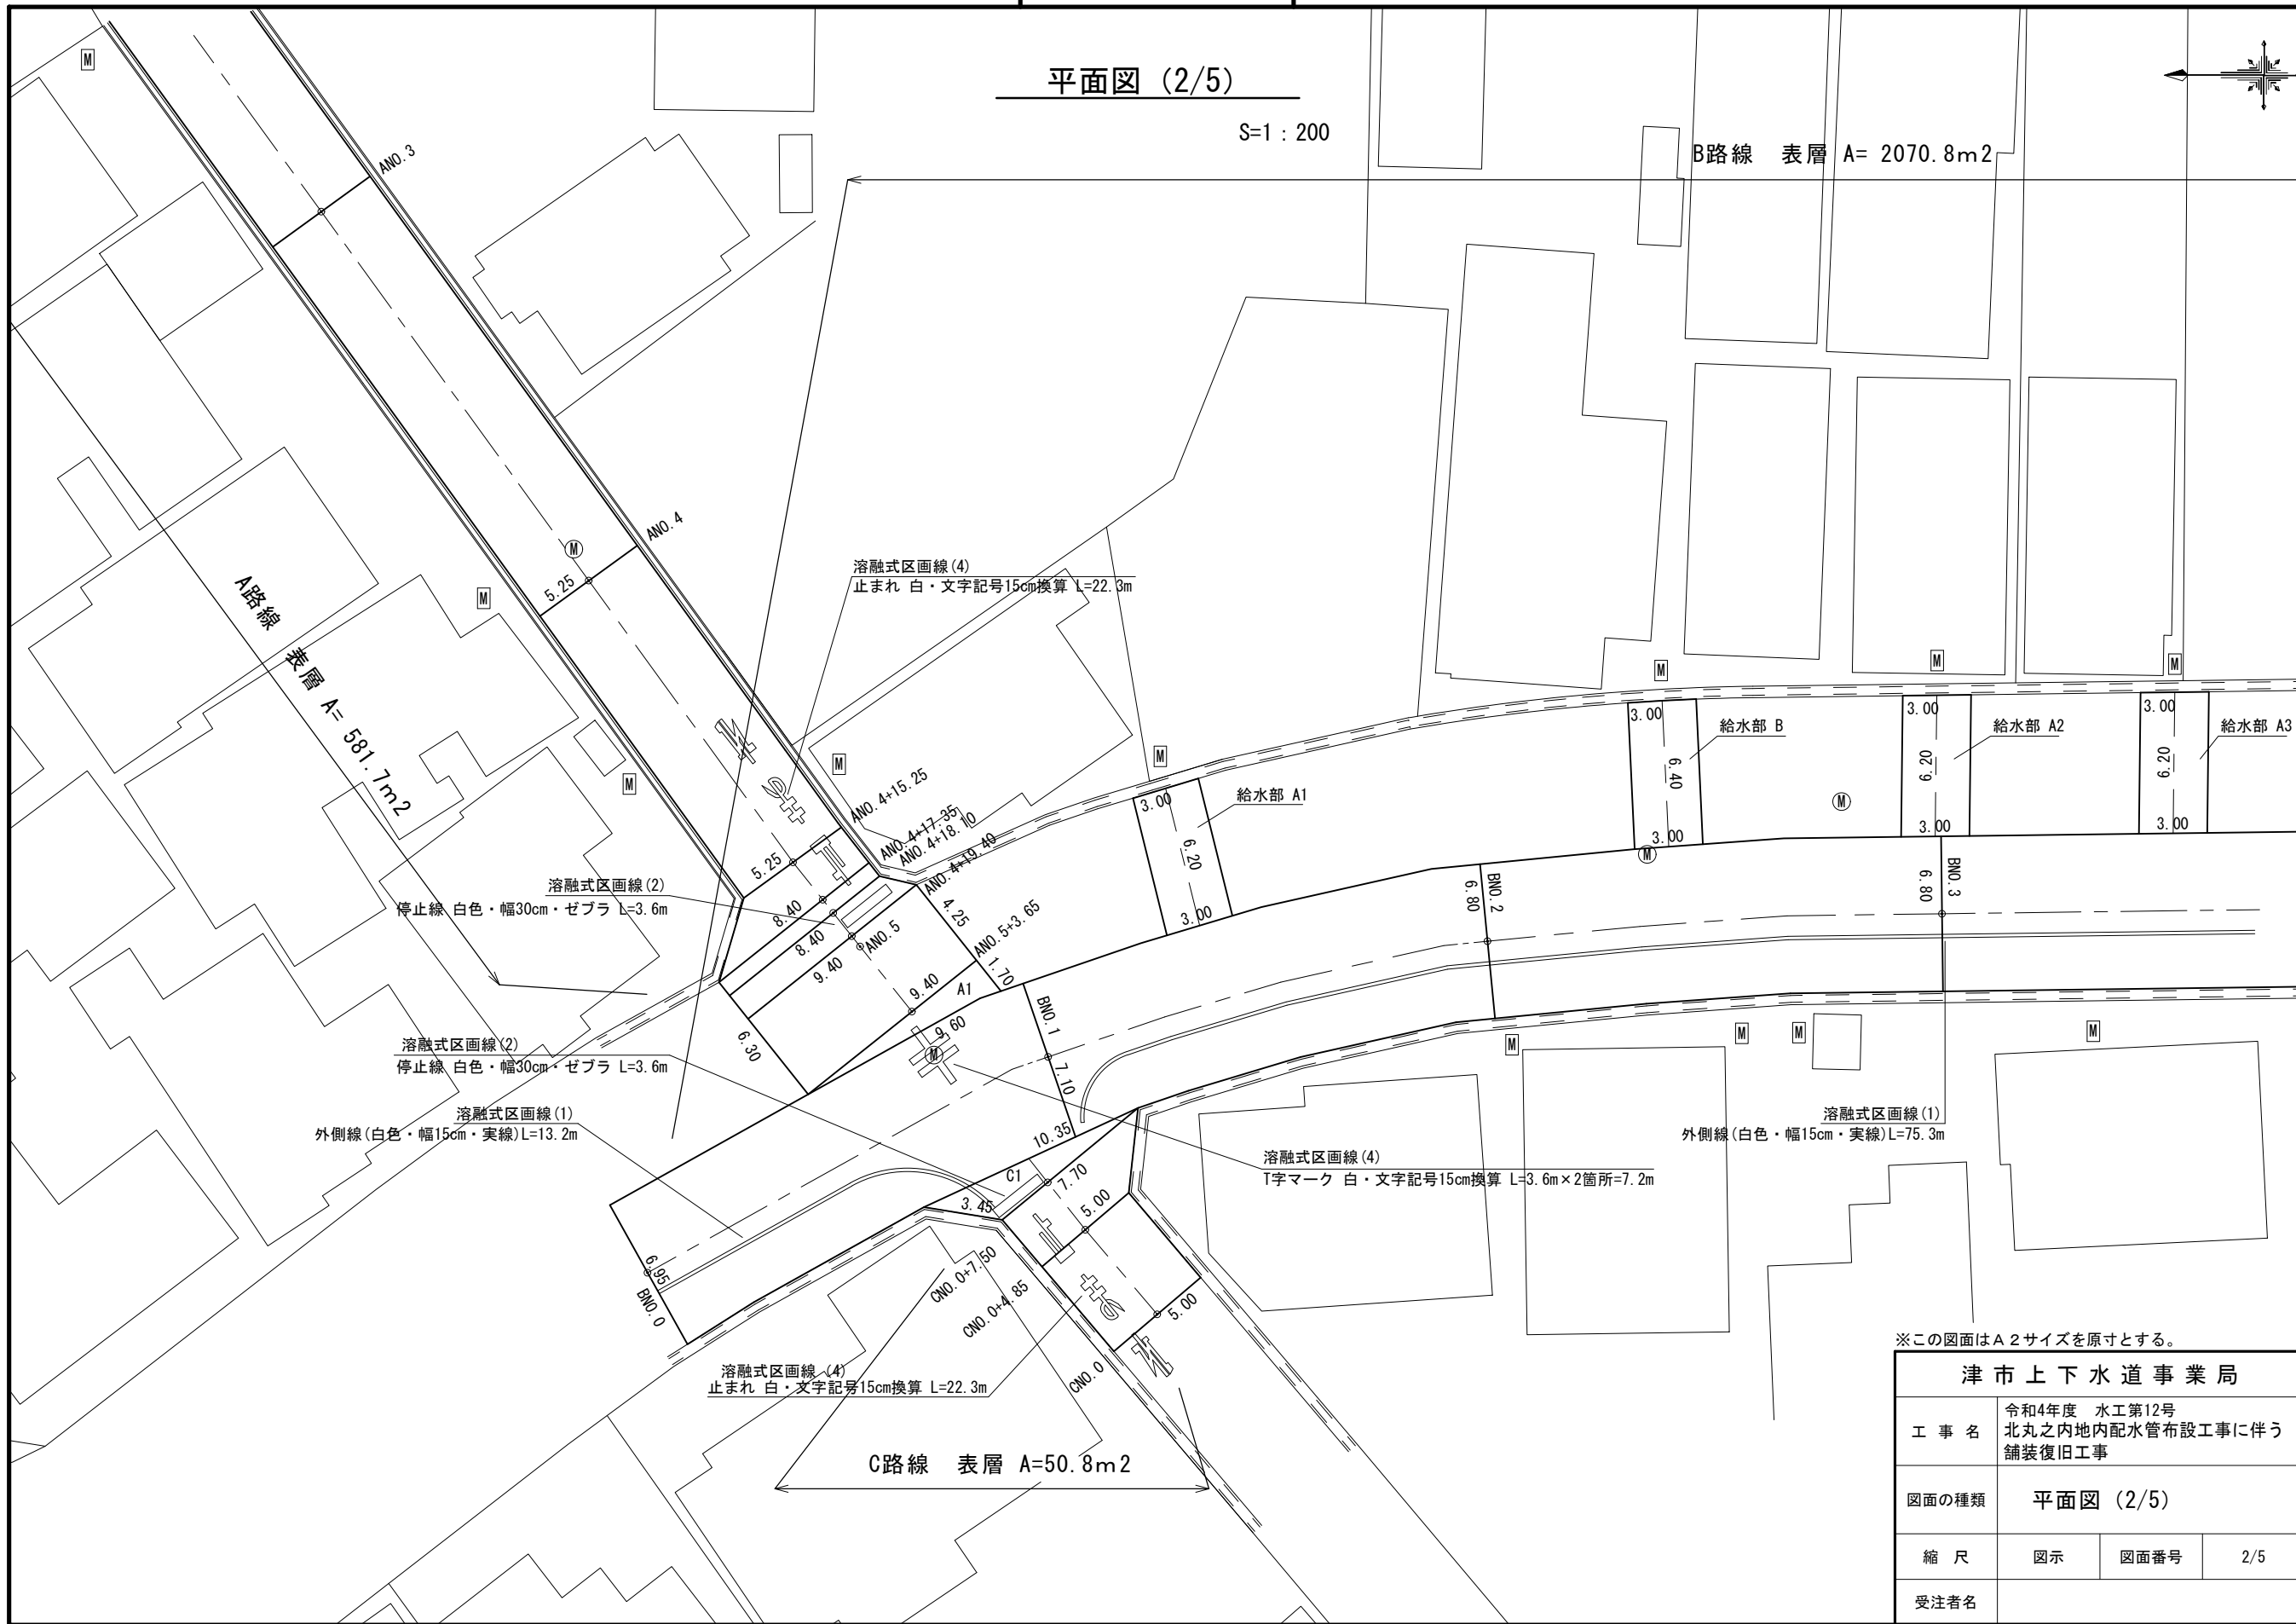

※この図面はA2サイズを原寸とする。

津市上下水道事業局			
工 事 名	令和4年度 水工第12号 北丸之内地内配水管布設工事に伴う 舗装復旧工事		
図面の種類	平面図 (2/5)		
縮 尺	図示	図面番号	2/5
受注者名			


設計図

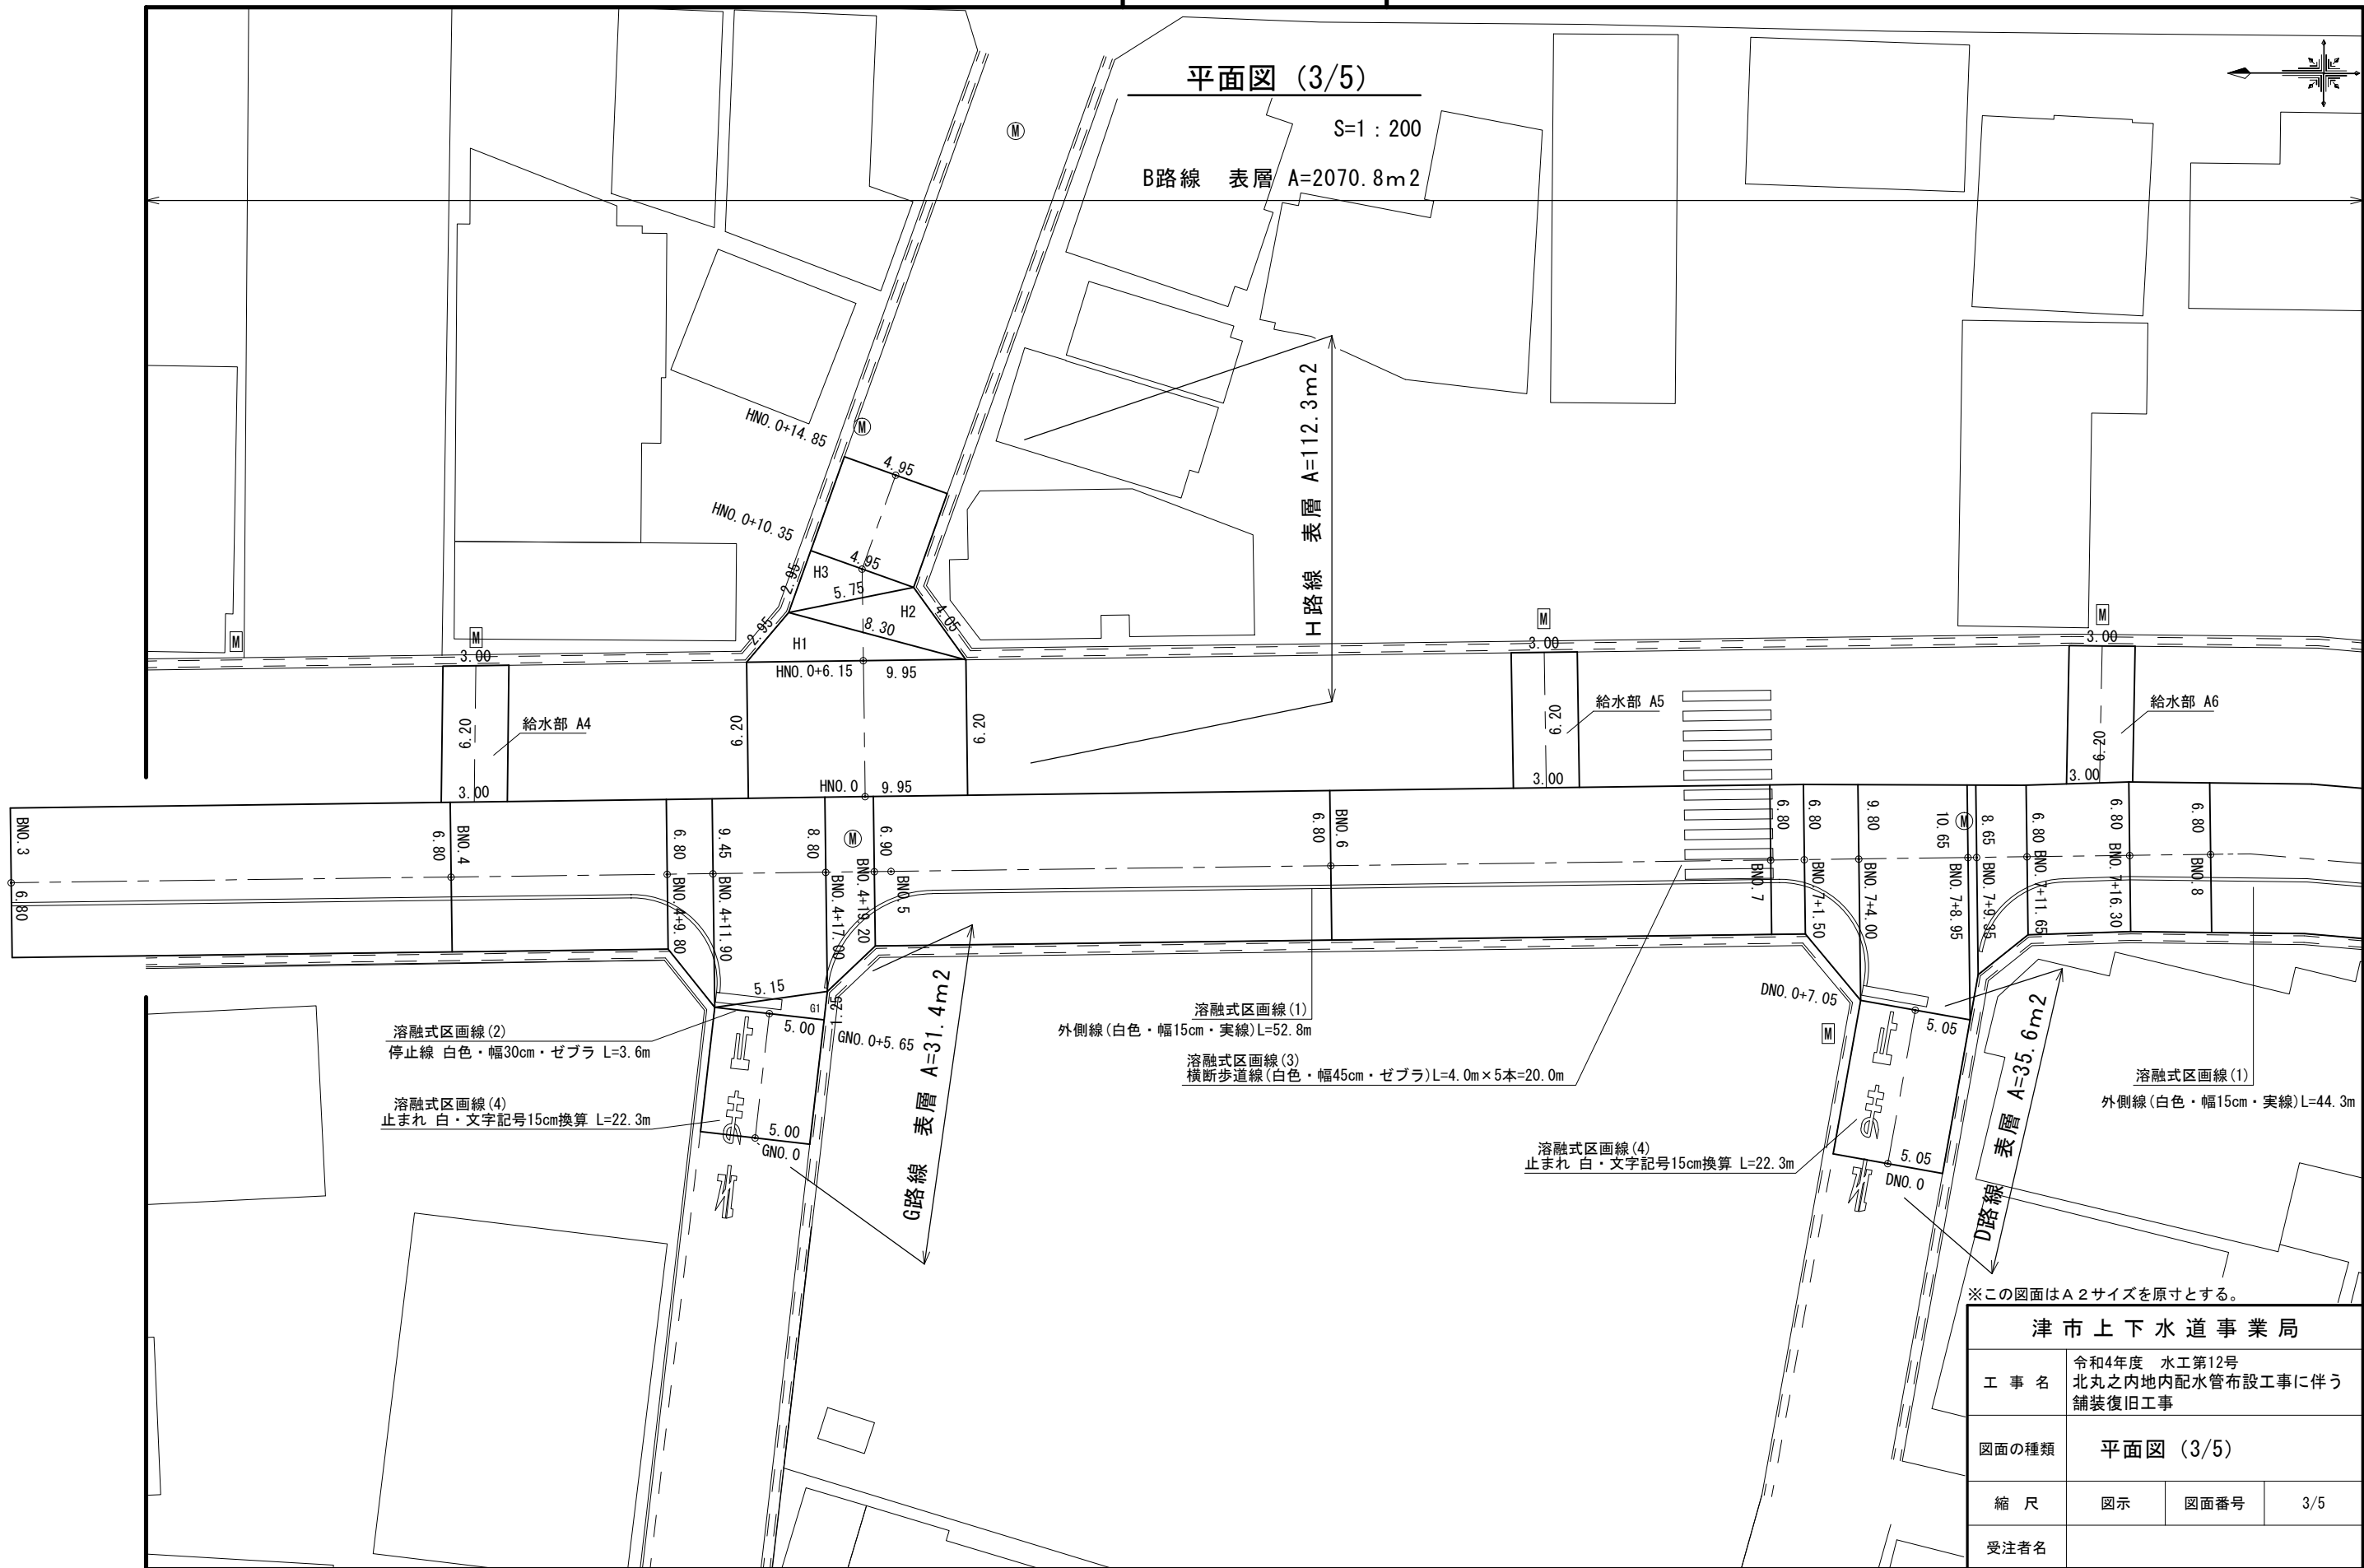

設計図

平面図 (4/5)

S=1 : 200

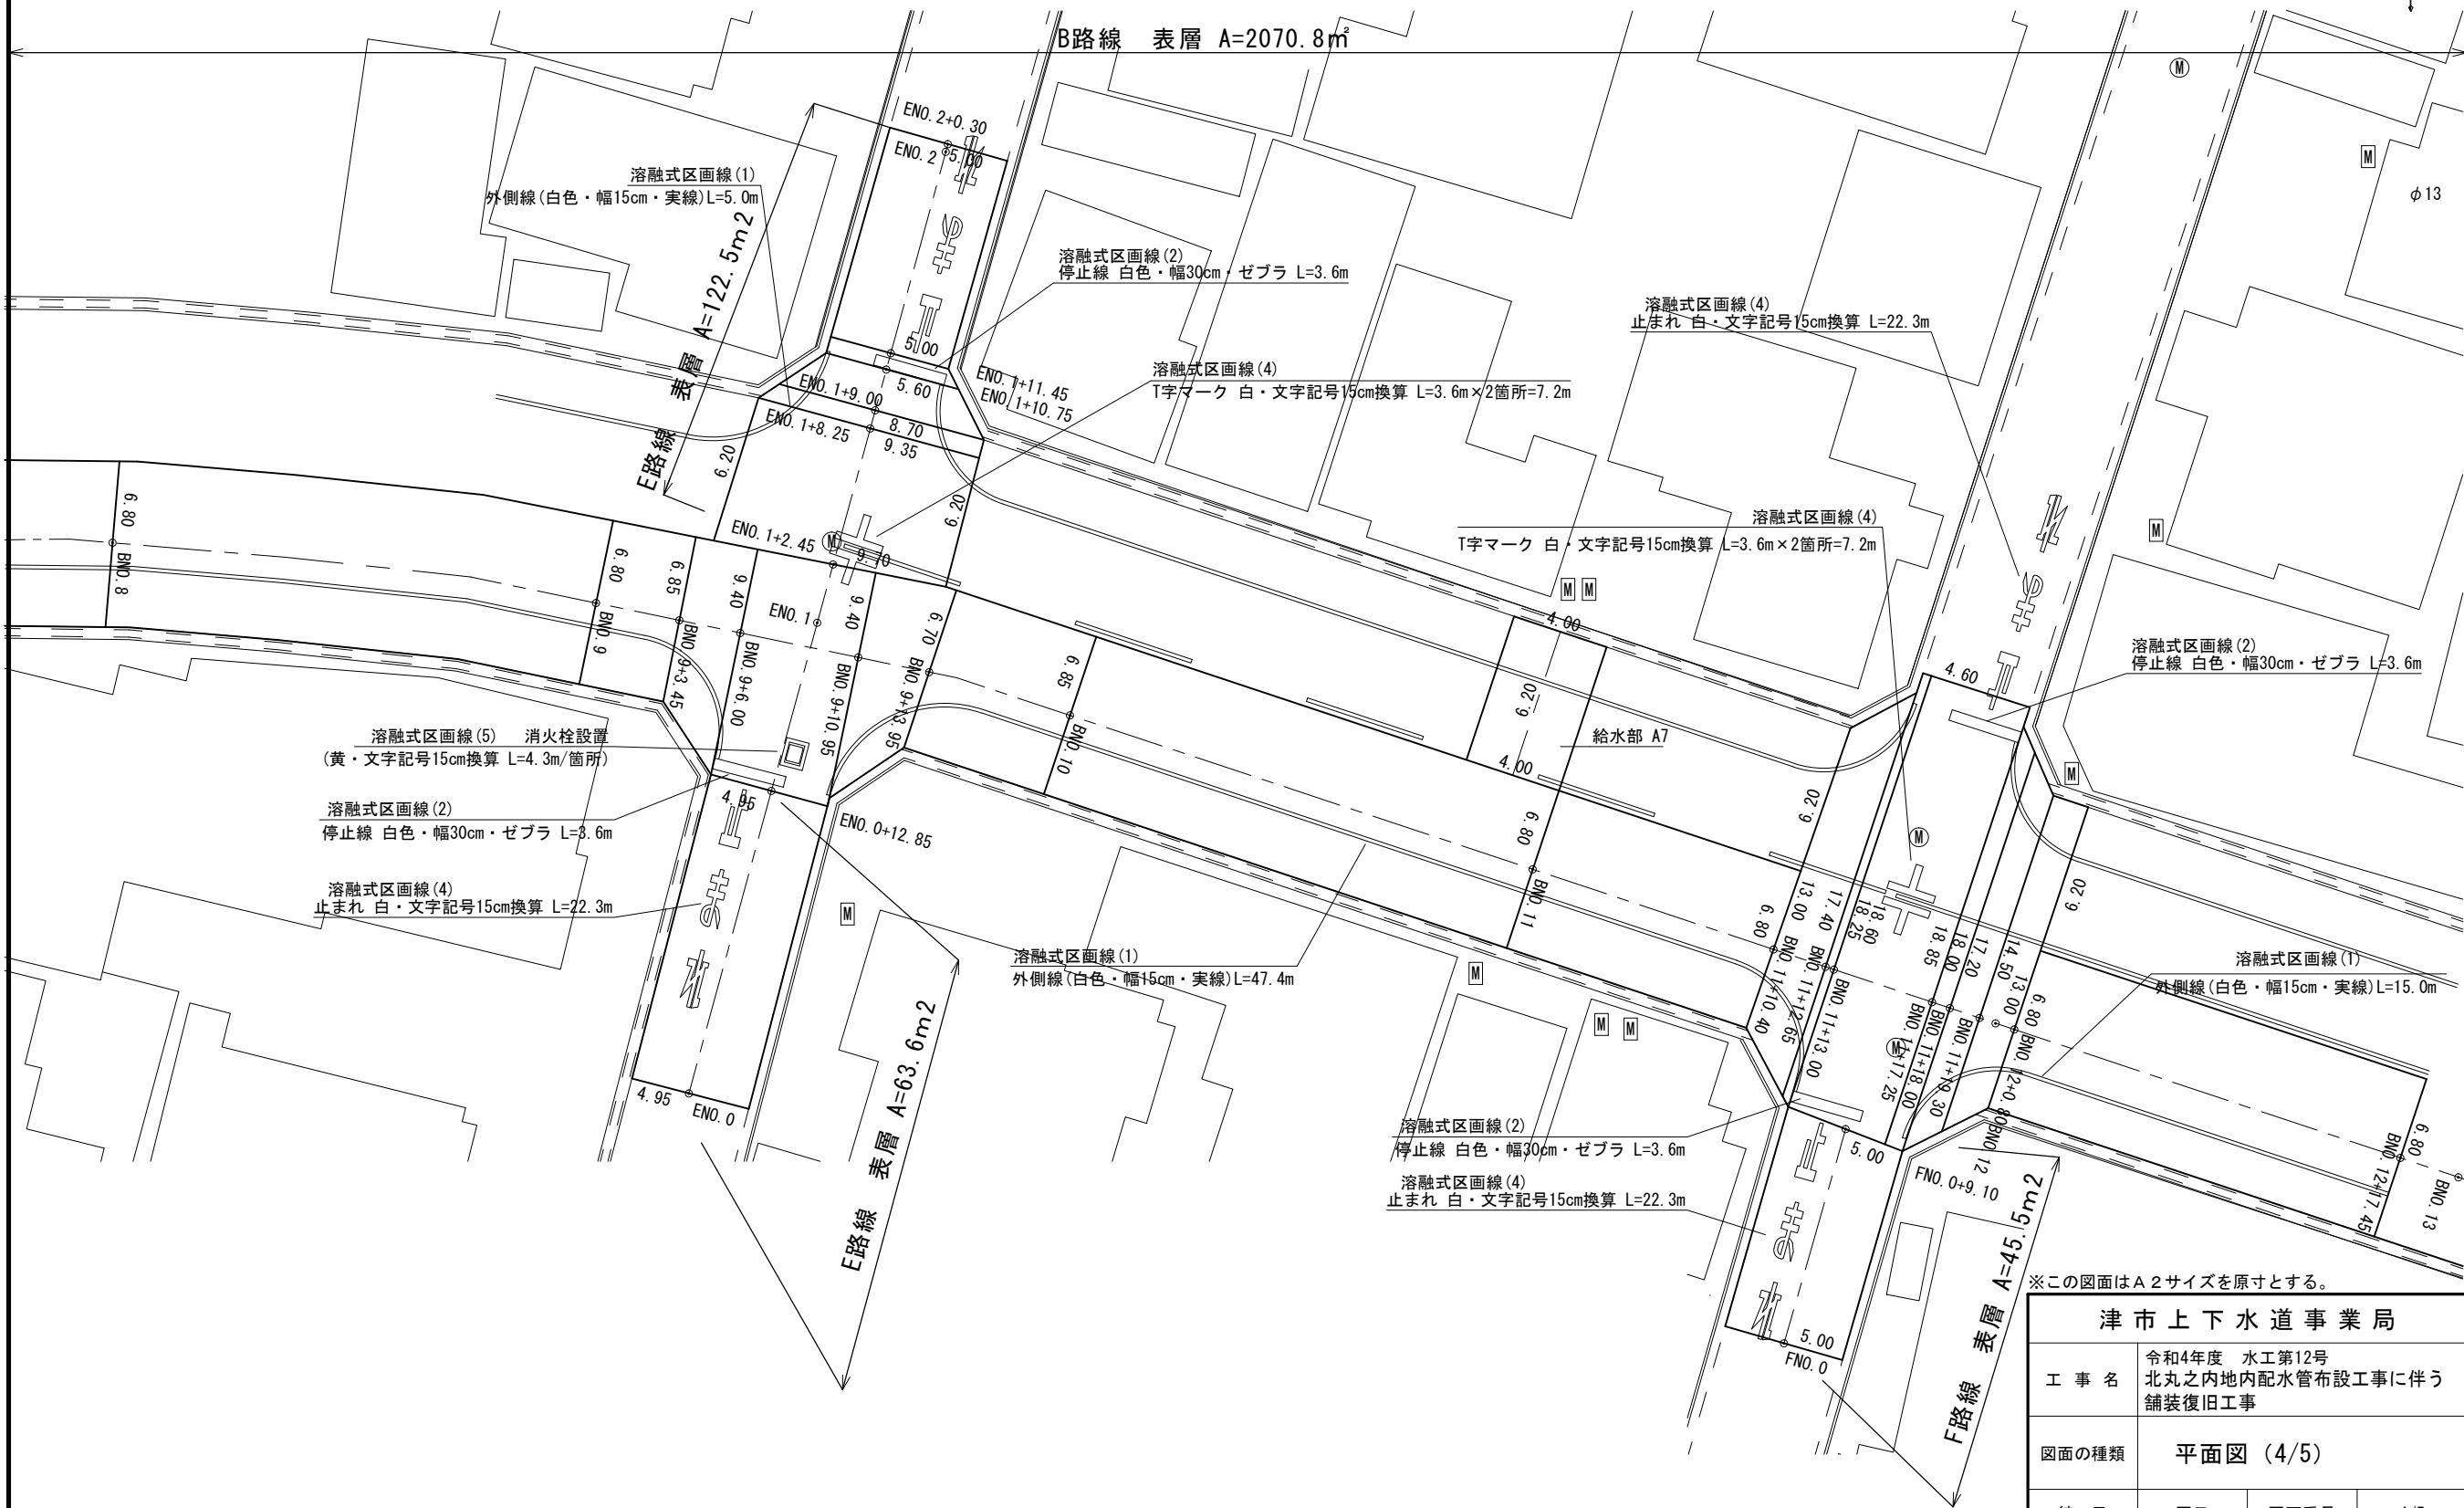

津市上下水道事業局			
工 事 名	令和4年度 水工第12号 北丸之内地内配水管布設工事に伴う 舗装復旧工事		
	図面の種類 平面図 (4/5)		
縮 尺	図示	図面番号	4/5
受注者名			

