

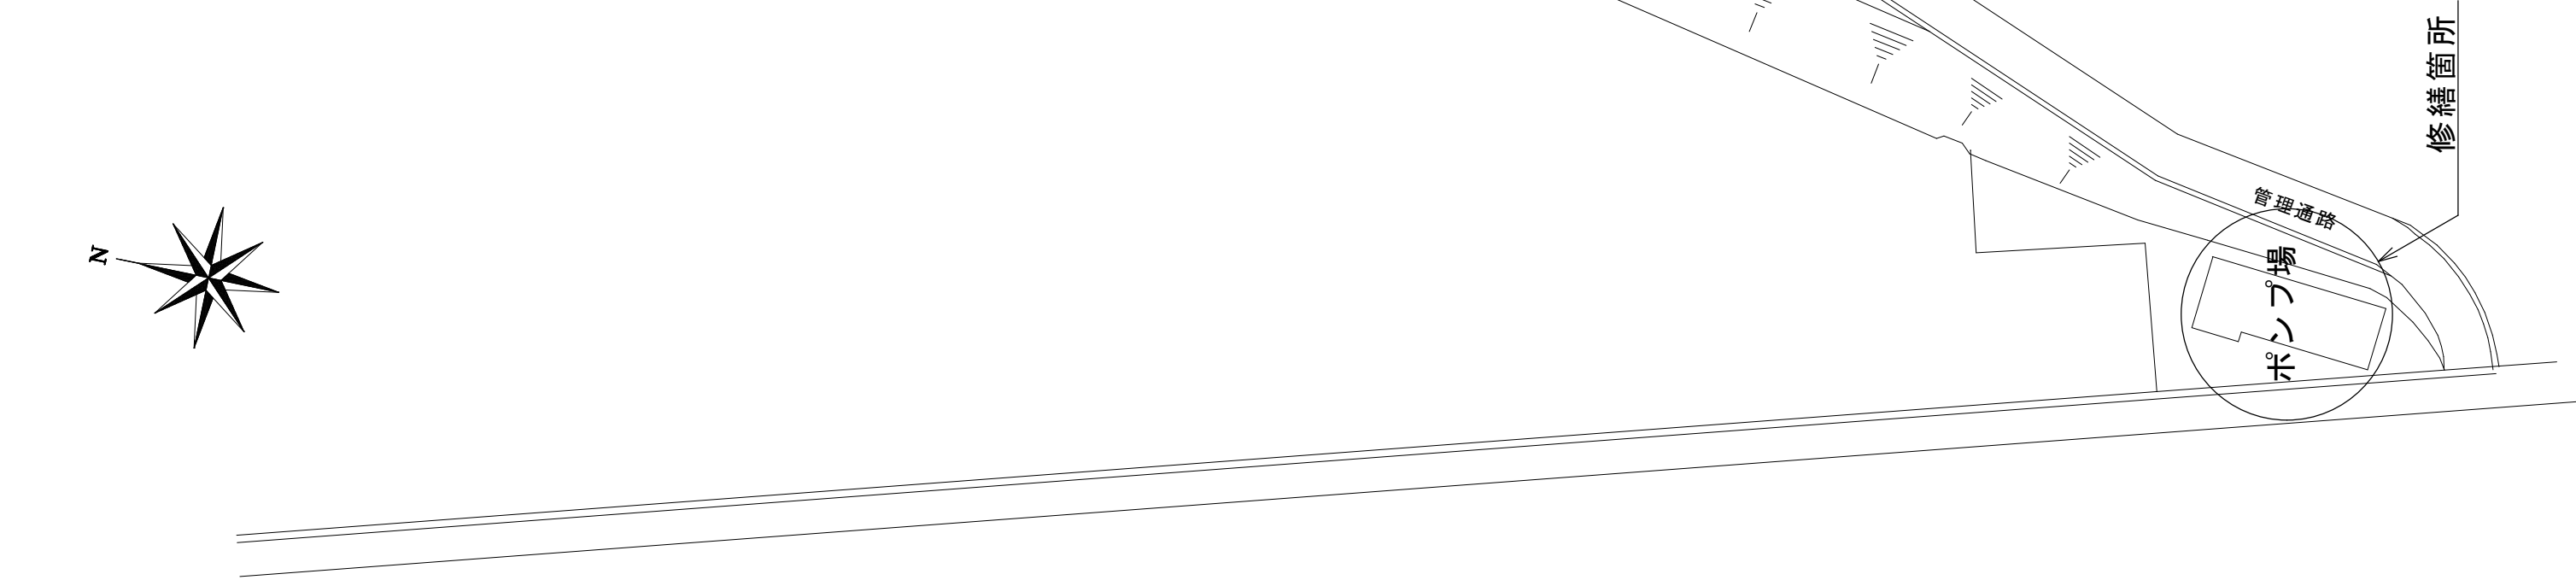


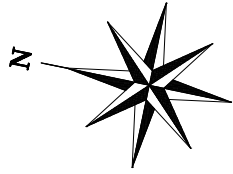




※この図面はA3サイズを原寸とする。

工 事 名	令和4年度水施設第2-1号 片田工業団地ポンプ場及び配水池流量計取替修繕		
工事場所	津市片田町地内		
図 名	配置図		
縮 尺	1/600	図面番号	1/4
津市上下水道事業局 水道施設課			

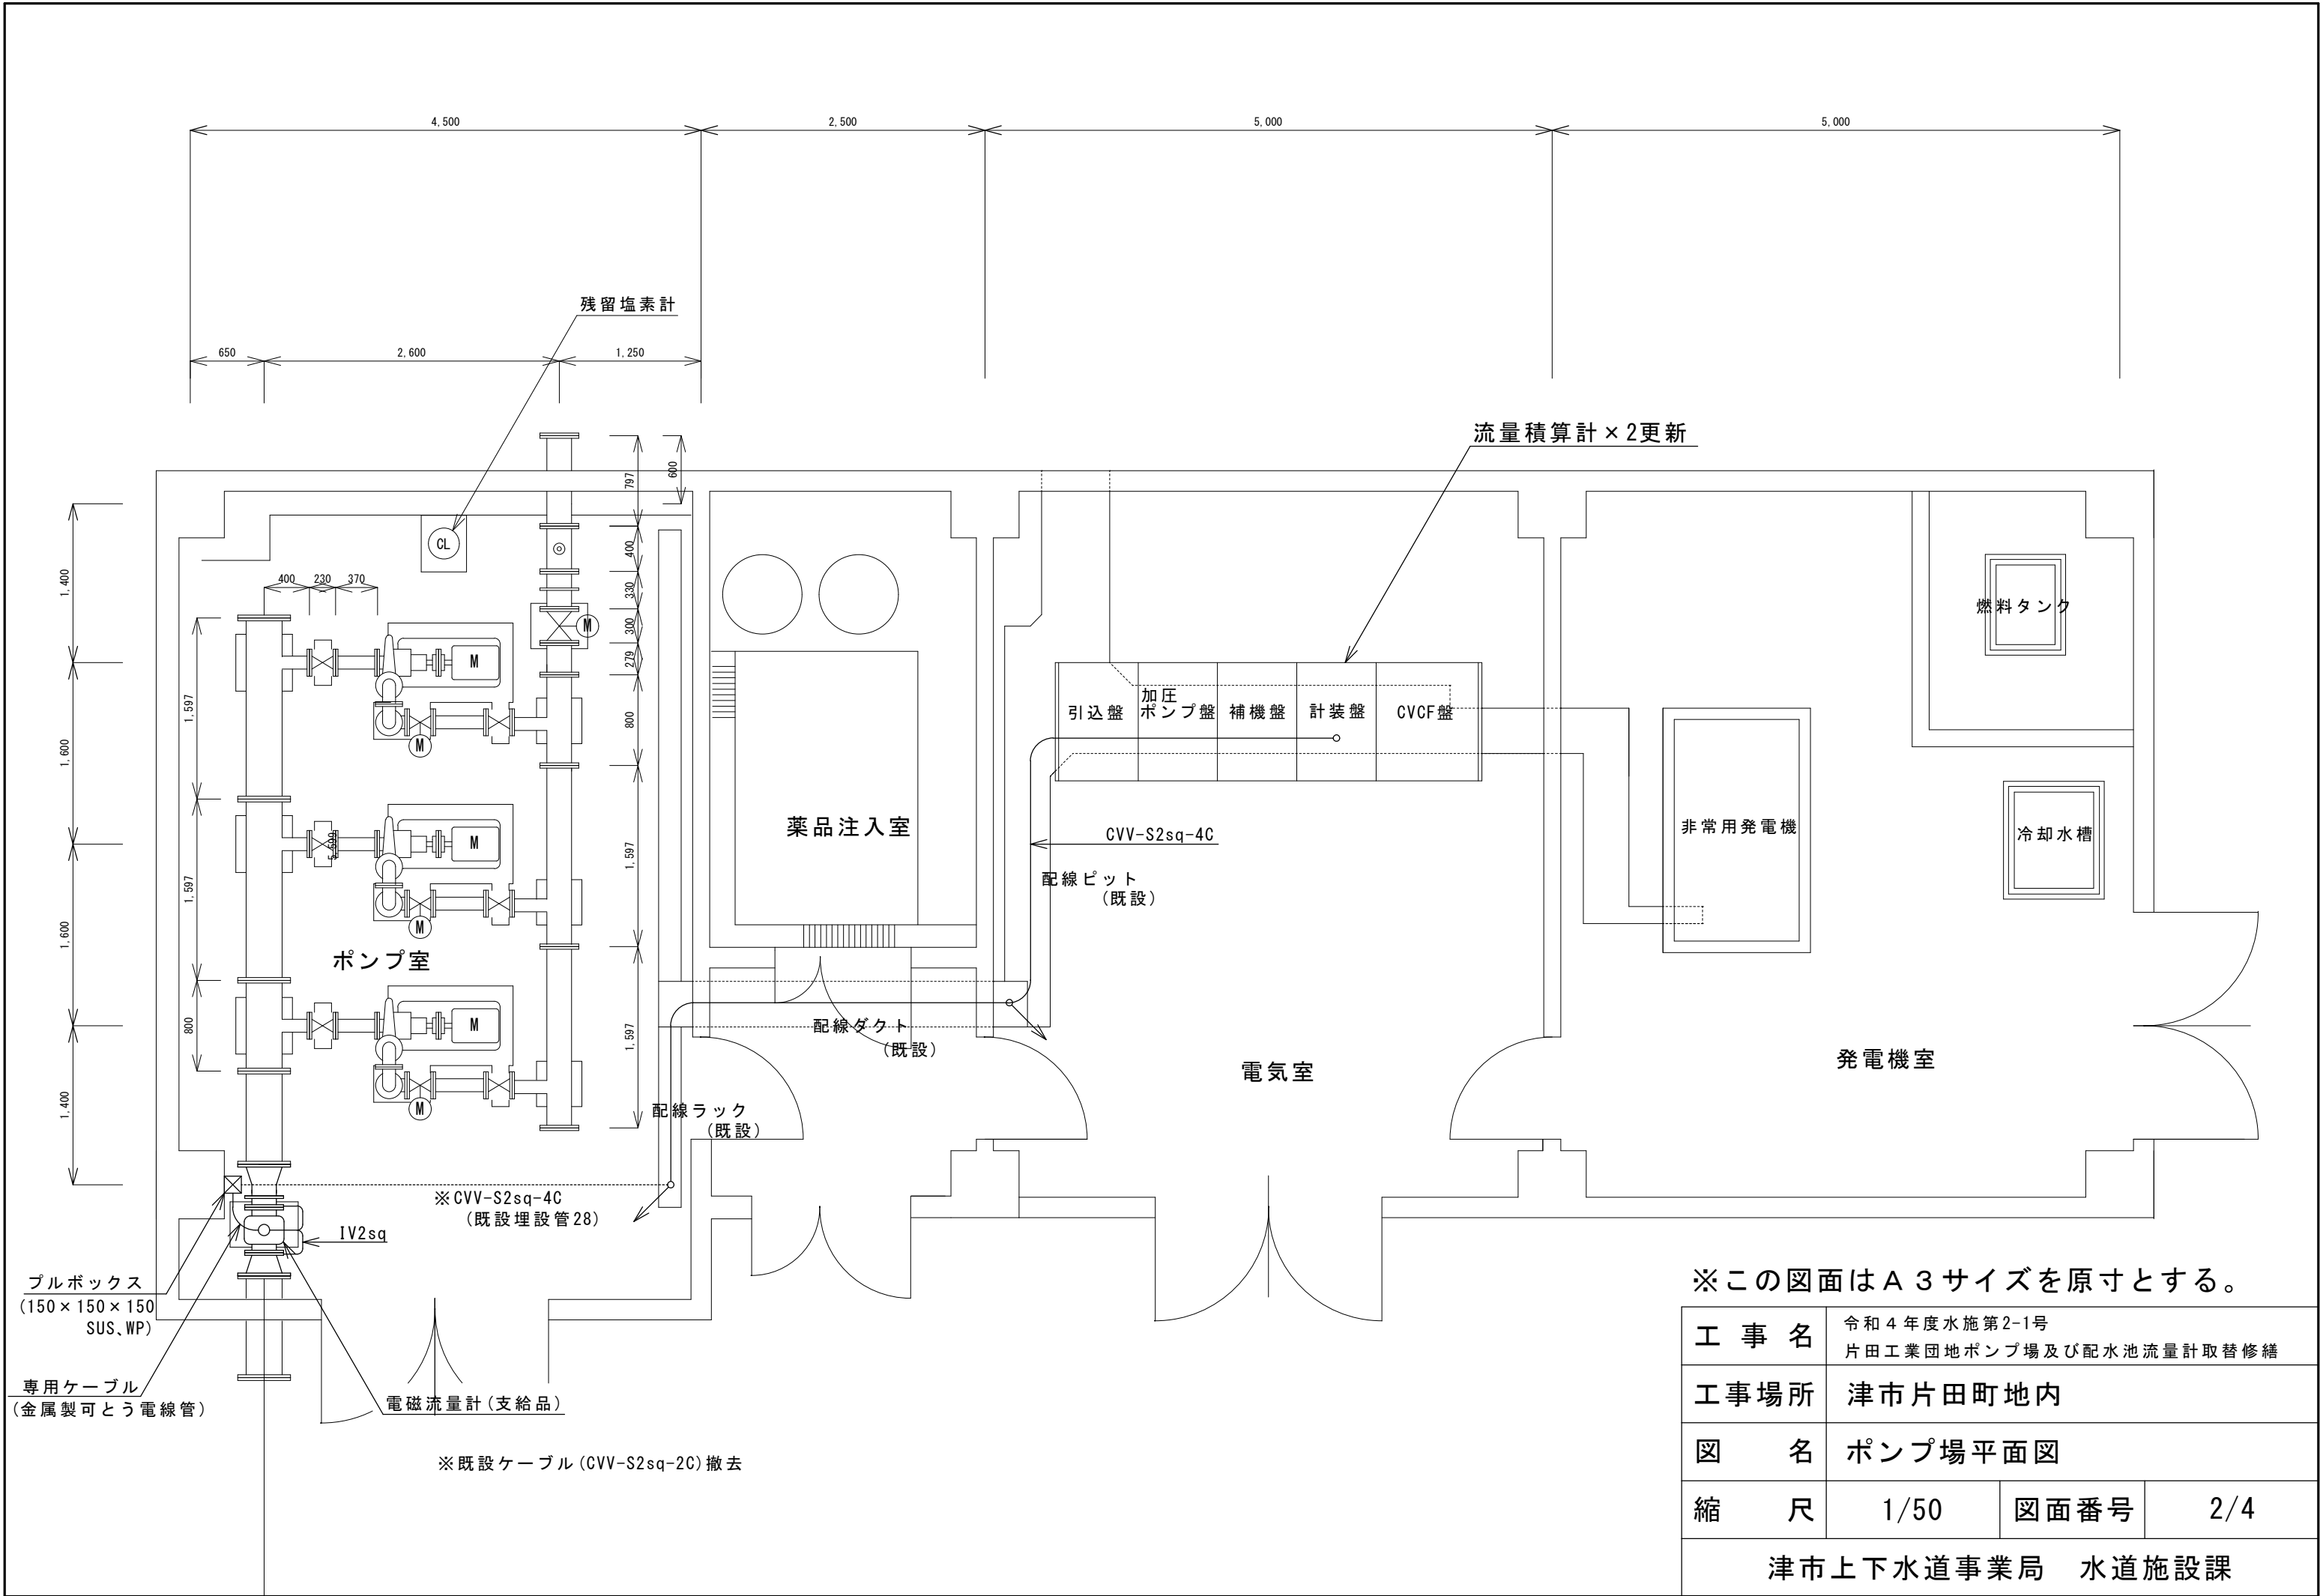



※この図面はA3サイズを原寸とする。

工 事 名	令和4年度水施第2-1号 片田工業団地ポンプ場及び配水池流量計取替修繕		
工事場所	津市片田町地内		
図 名	ポンプ場平面図		
縮 尺	1/50	図面番号	2/4
津市上下水道事業局 水道施設課			

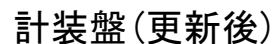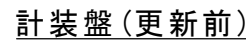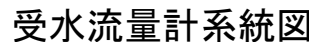
☐ プレート更新

※この図面はA3サイズを原寸とする。

工 事 名	令和4年度水施第2-1号 片田工業団地ポンプ場及び配水池流量計取替修繕		
工事場所	津市片田町地内		
図 名	受水流量計関係		
縮 尺	1/20	図面番号	3/4
津市上下水道事業局 水道施設課			

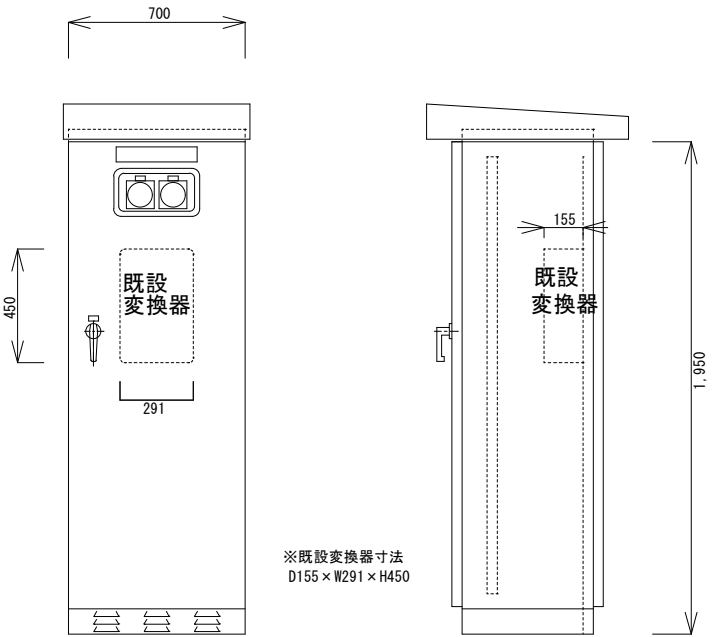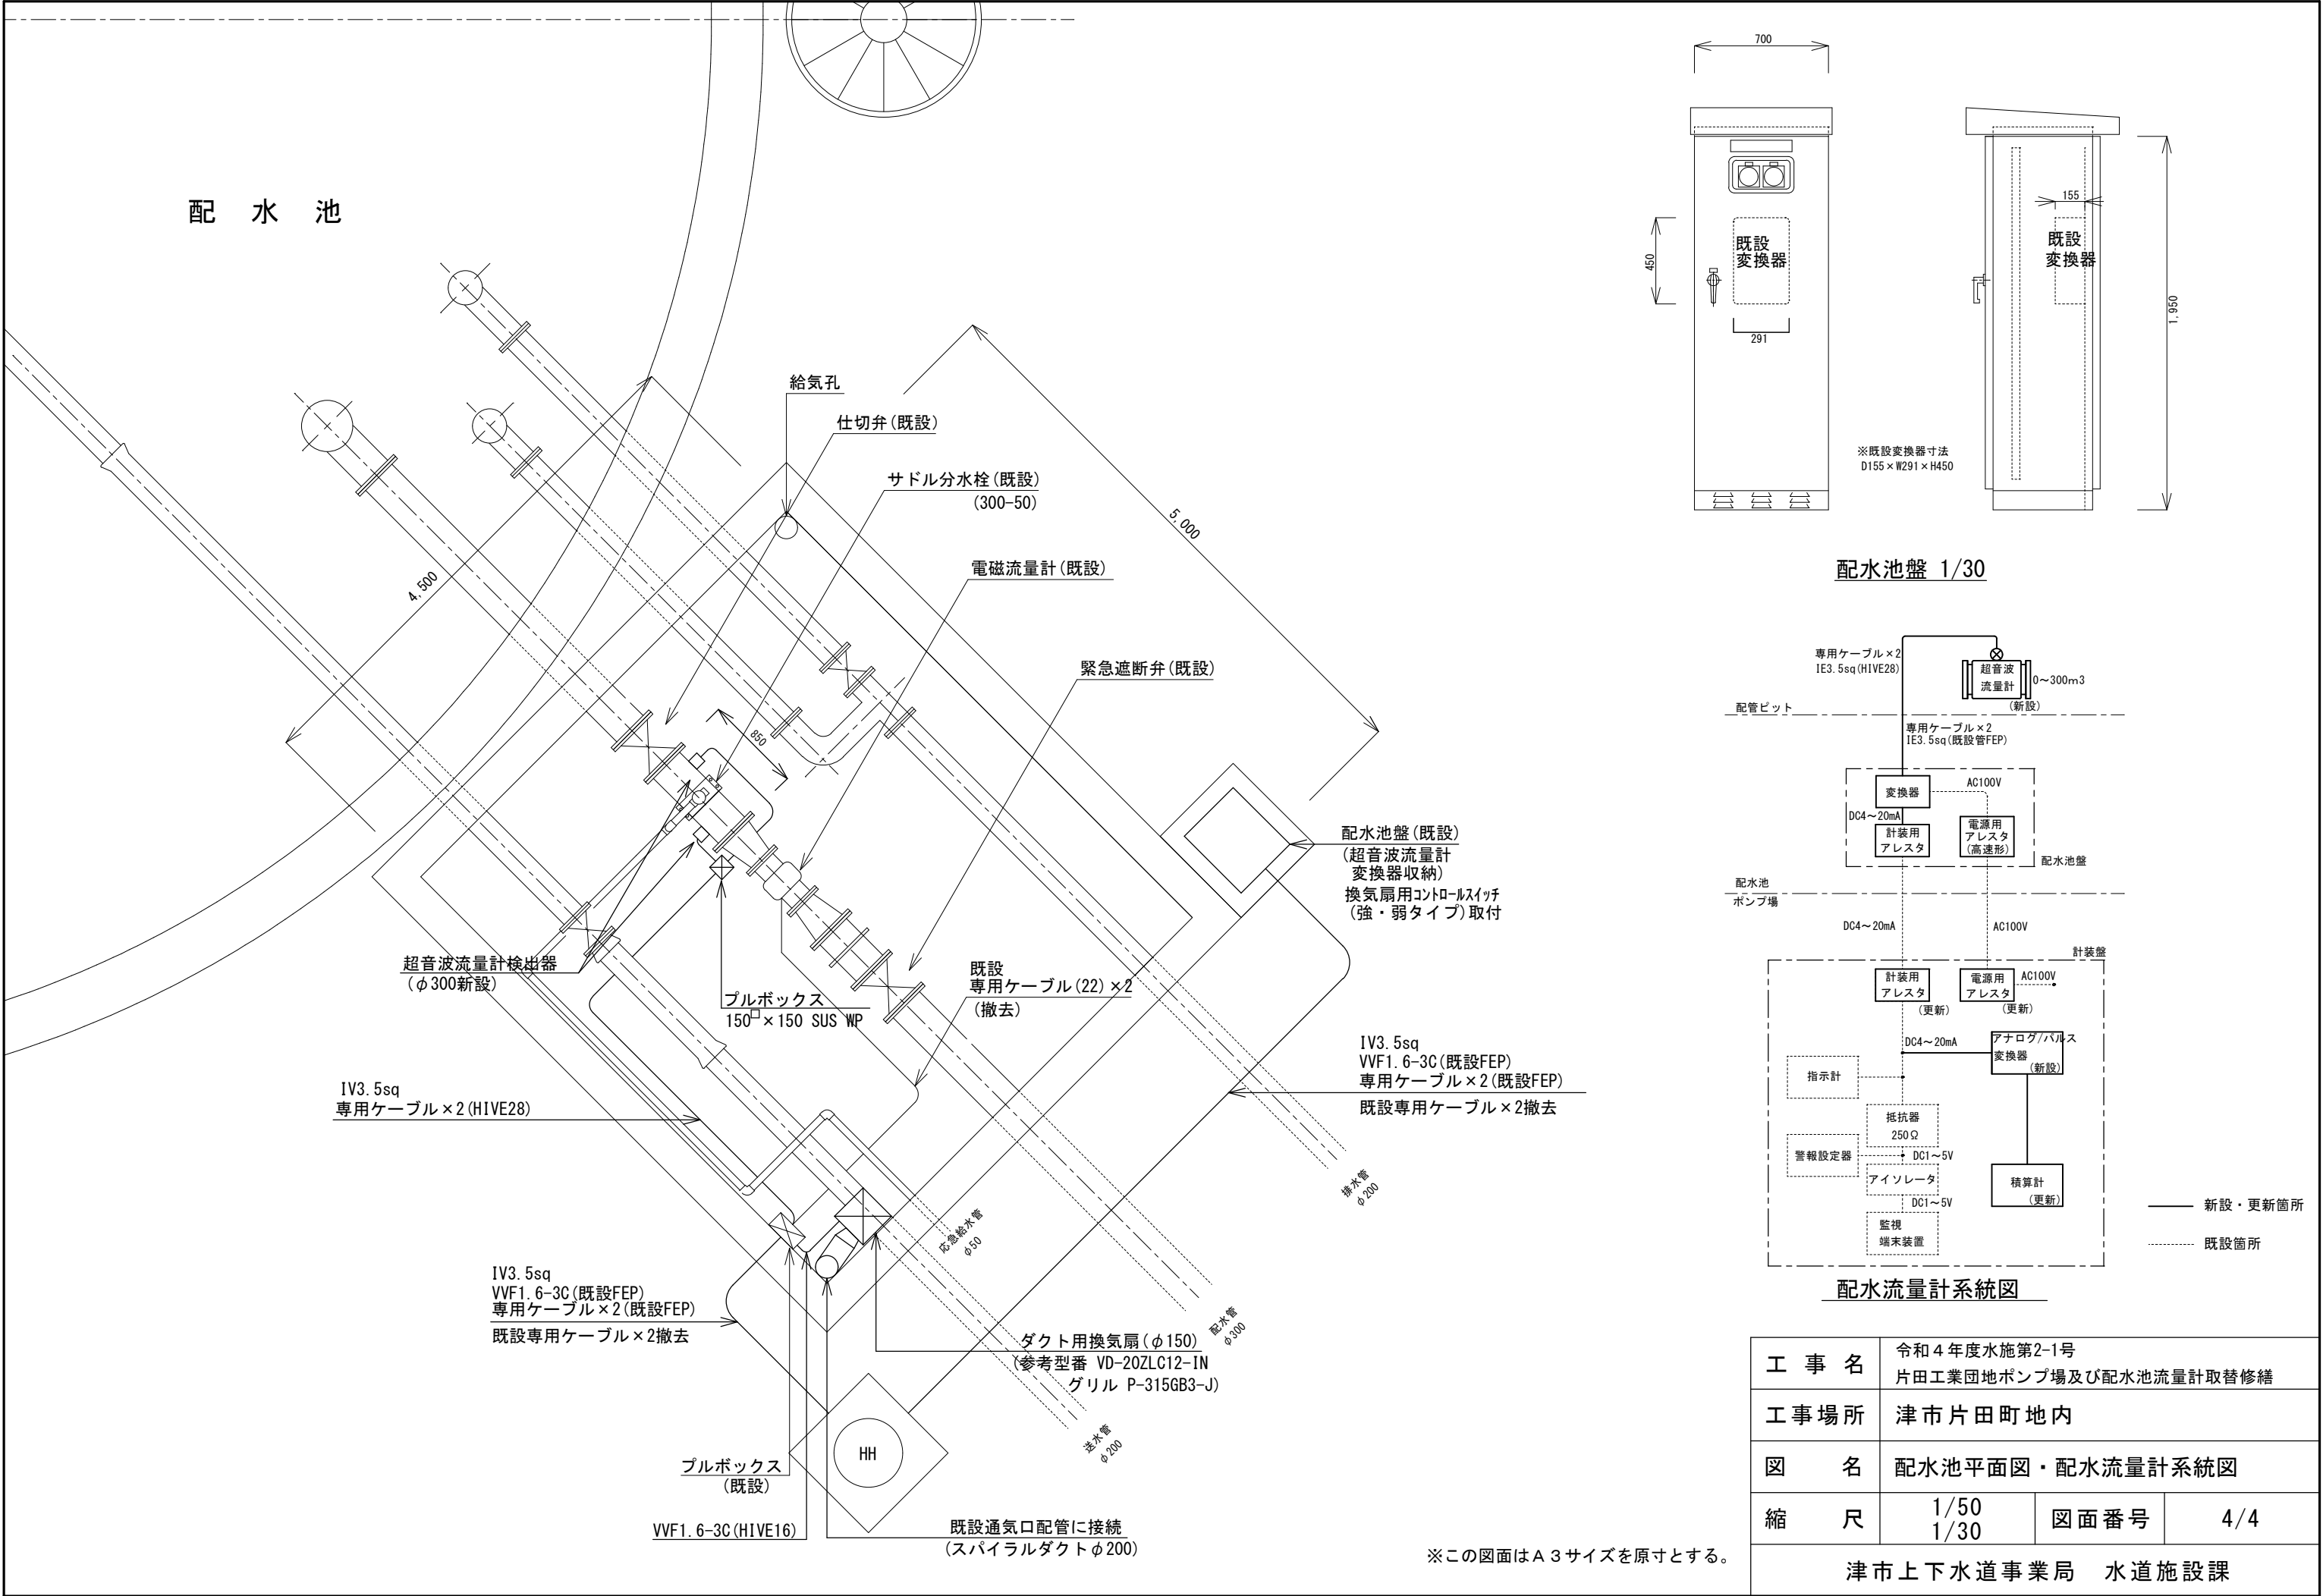

配水池盤 1/30

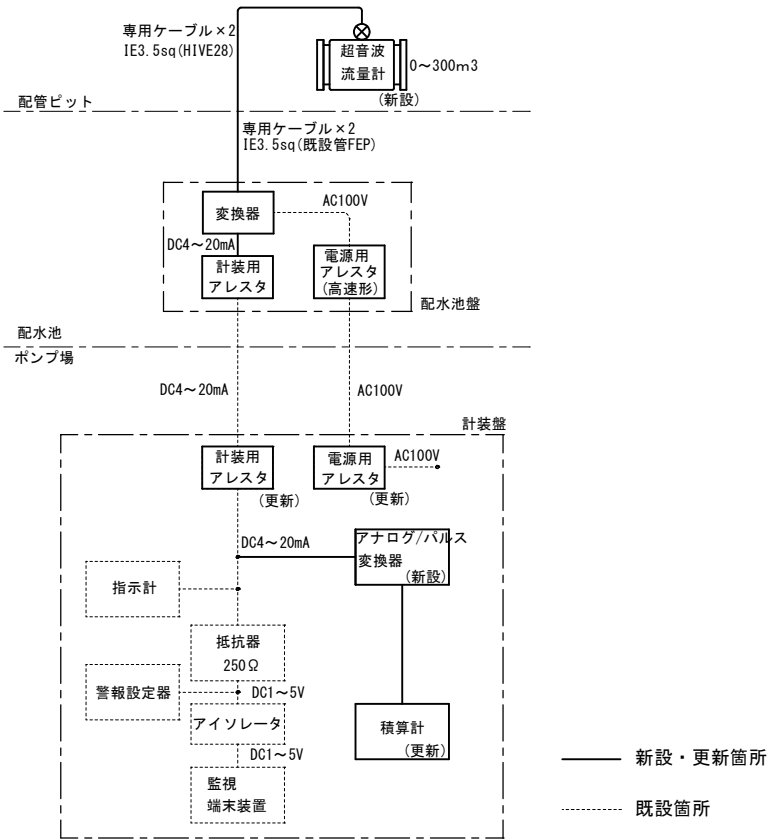

配水流量計系統図

工 事 名	令和4年度水施第2-1号 片田工業団地ポンプ場及び配水池流量計取替修繕		
工事場所	津市片田町地内		
図 名	配水池平面図・配水流量計系統図		
縮 尺	1/50 1/30	図面番号	4/4
津市上下水道事業局 水道施設課			

※この図面はA3サイズを原寸とする。