


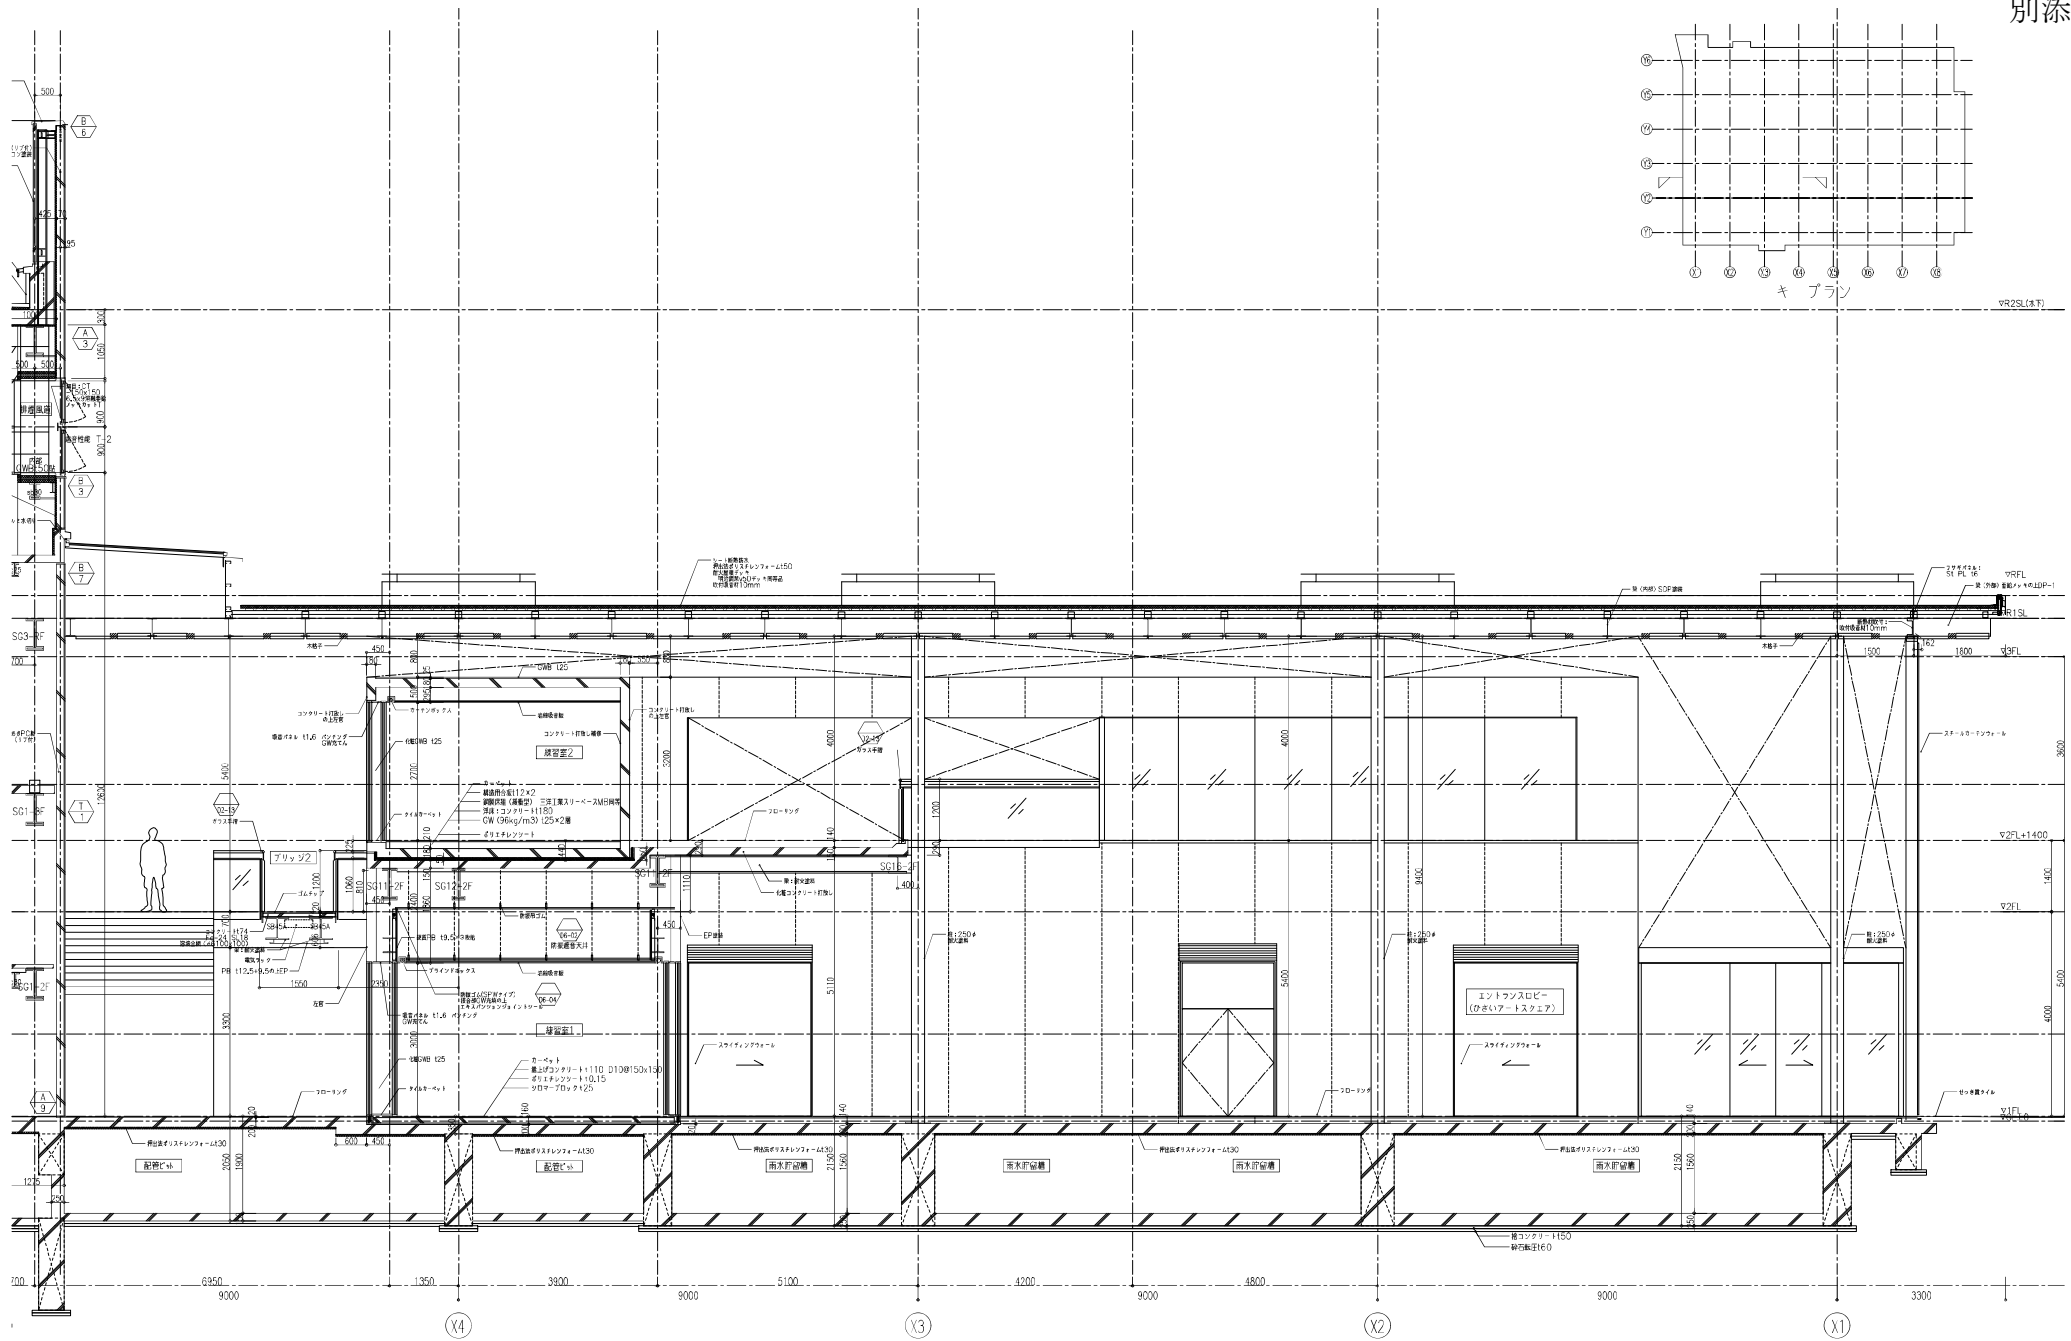

	02	・	久米・アポア共同企業体					03	《仮称》津市久居ホーム建築工事（竣工図）		04	
		・										
		・										
		・										
		・										
		・										
								05	矩計図4	A1層 1:50 A3層 1:100	06	A-025