


津市白山総合文化センター しらさぎホール舞台平面図

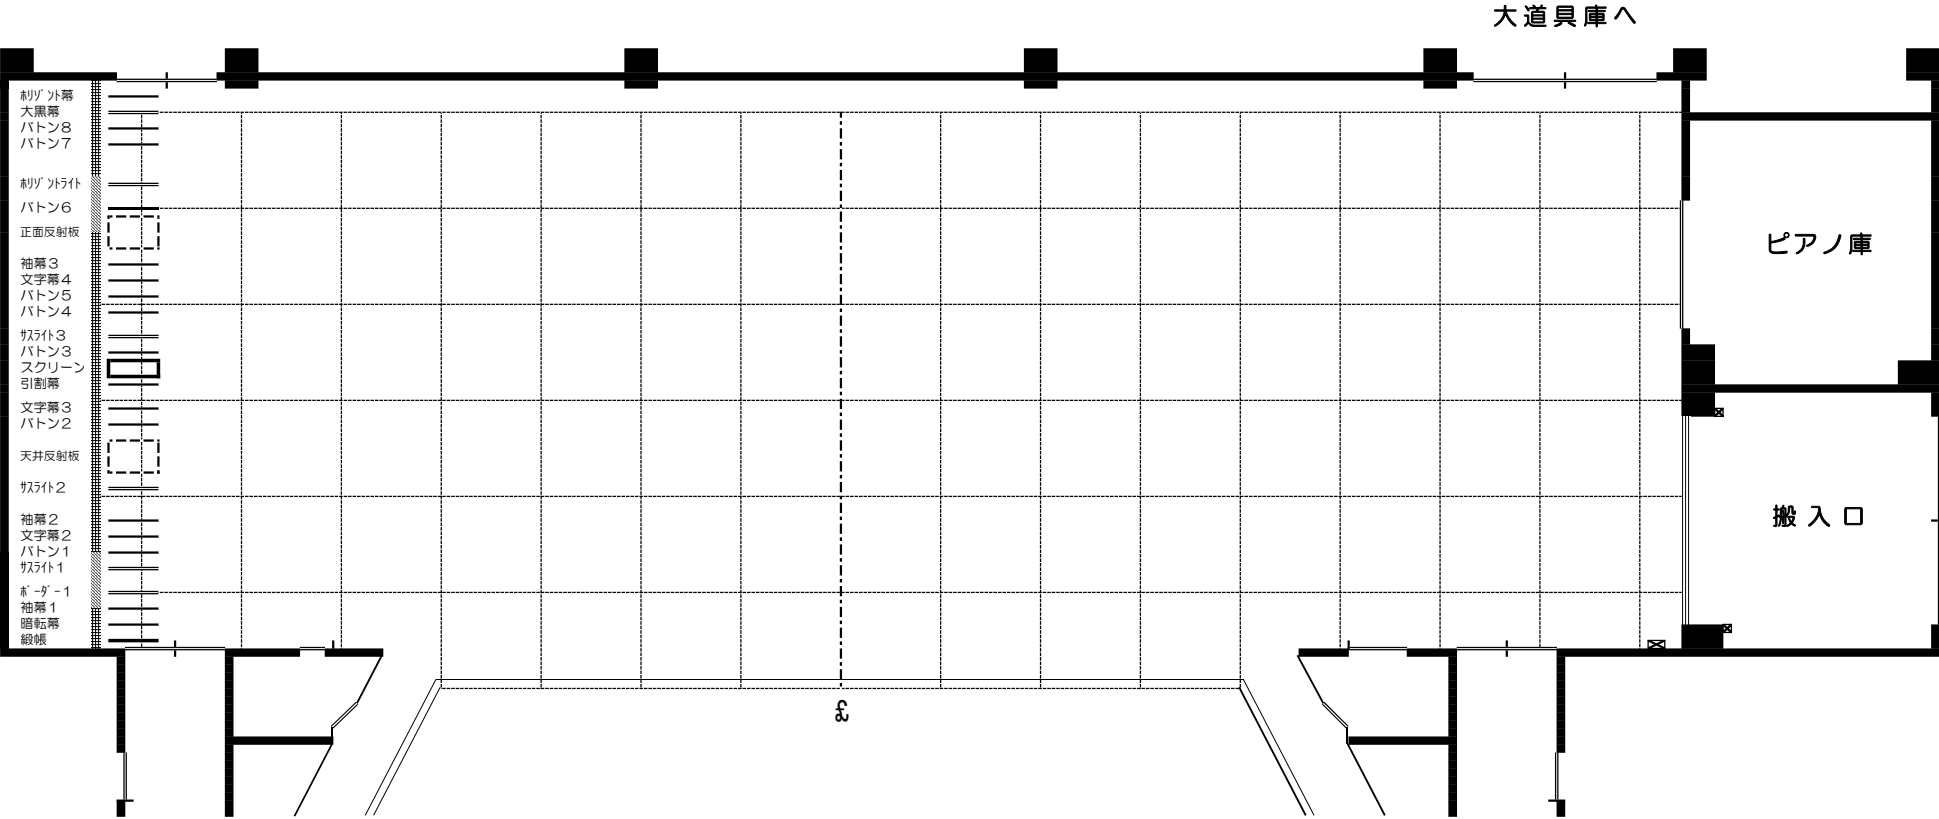

1マス : 1間 (約181.8cm×181.8cm)
舞台間口: 約9間2尺 (17m) × 舞台奥行き: 約6間2尺 (11.5m) × 大臣高: 約4間2尺 (7.74m)

催 事 名 :													
日 程 :		年		月		日 ~		年		月		日	
舞台監督 :		道具 :				照明 :				音響 :			
主 催 者 :													