
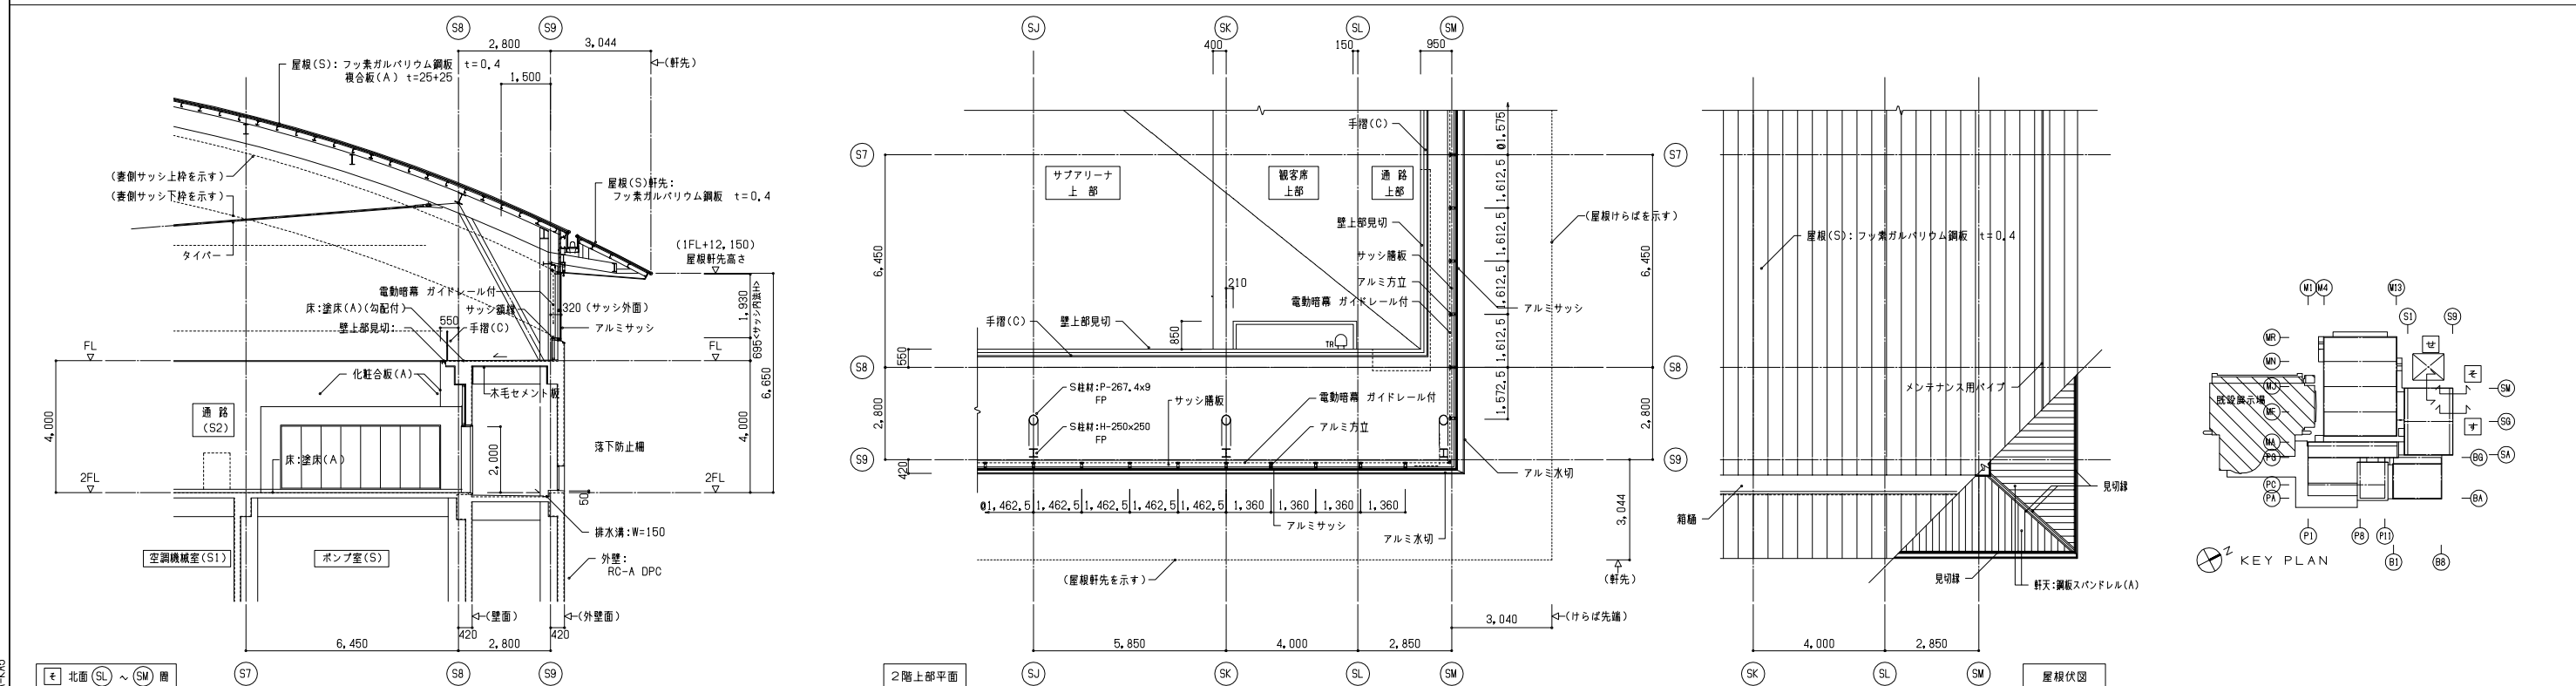


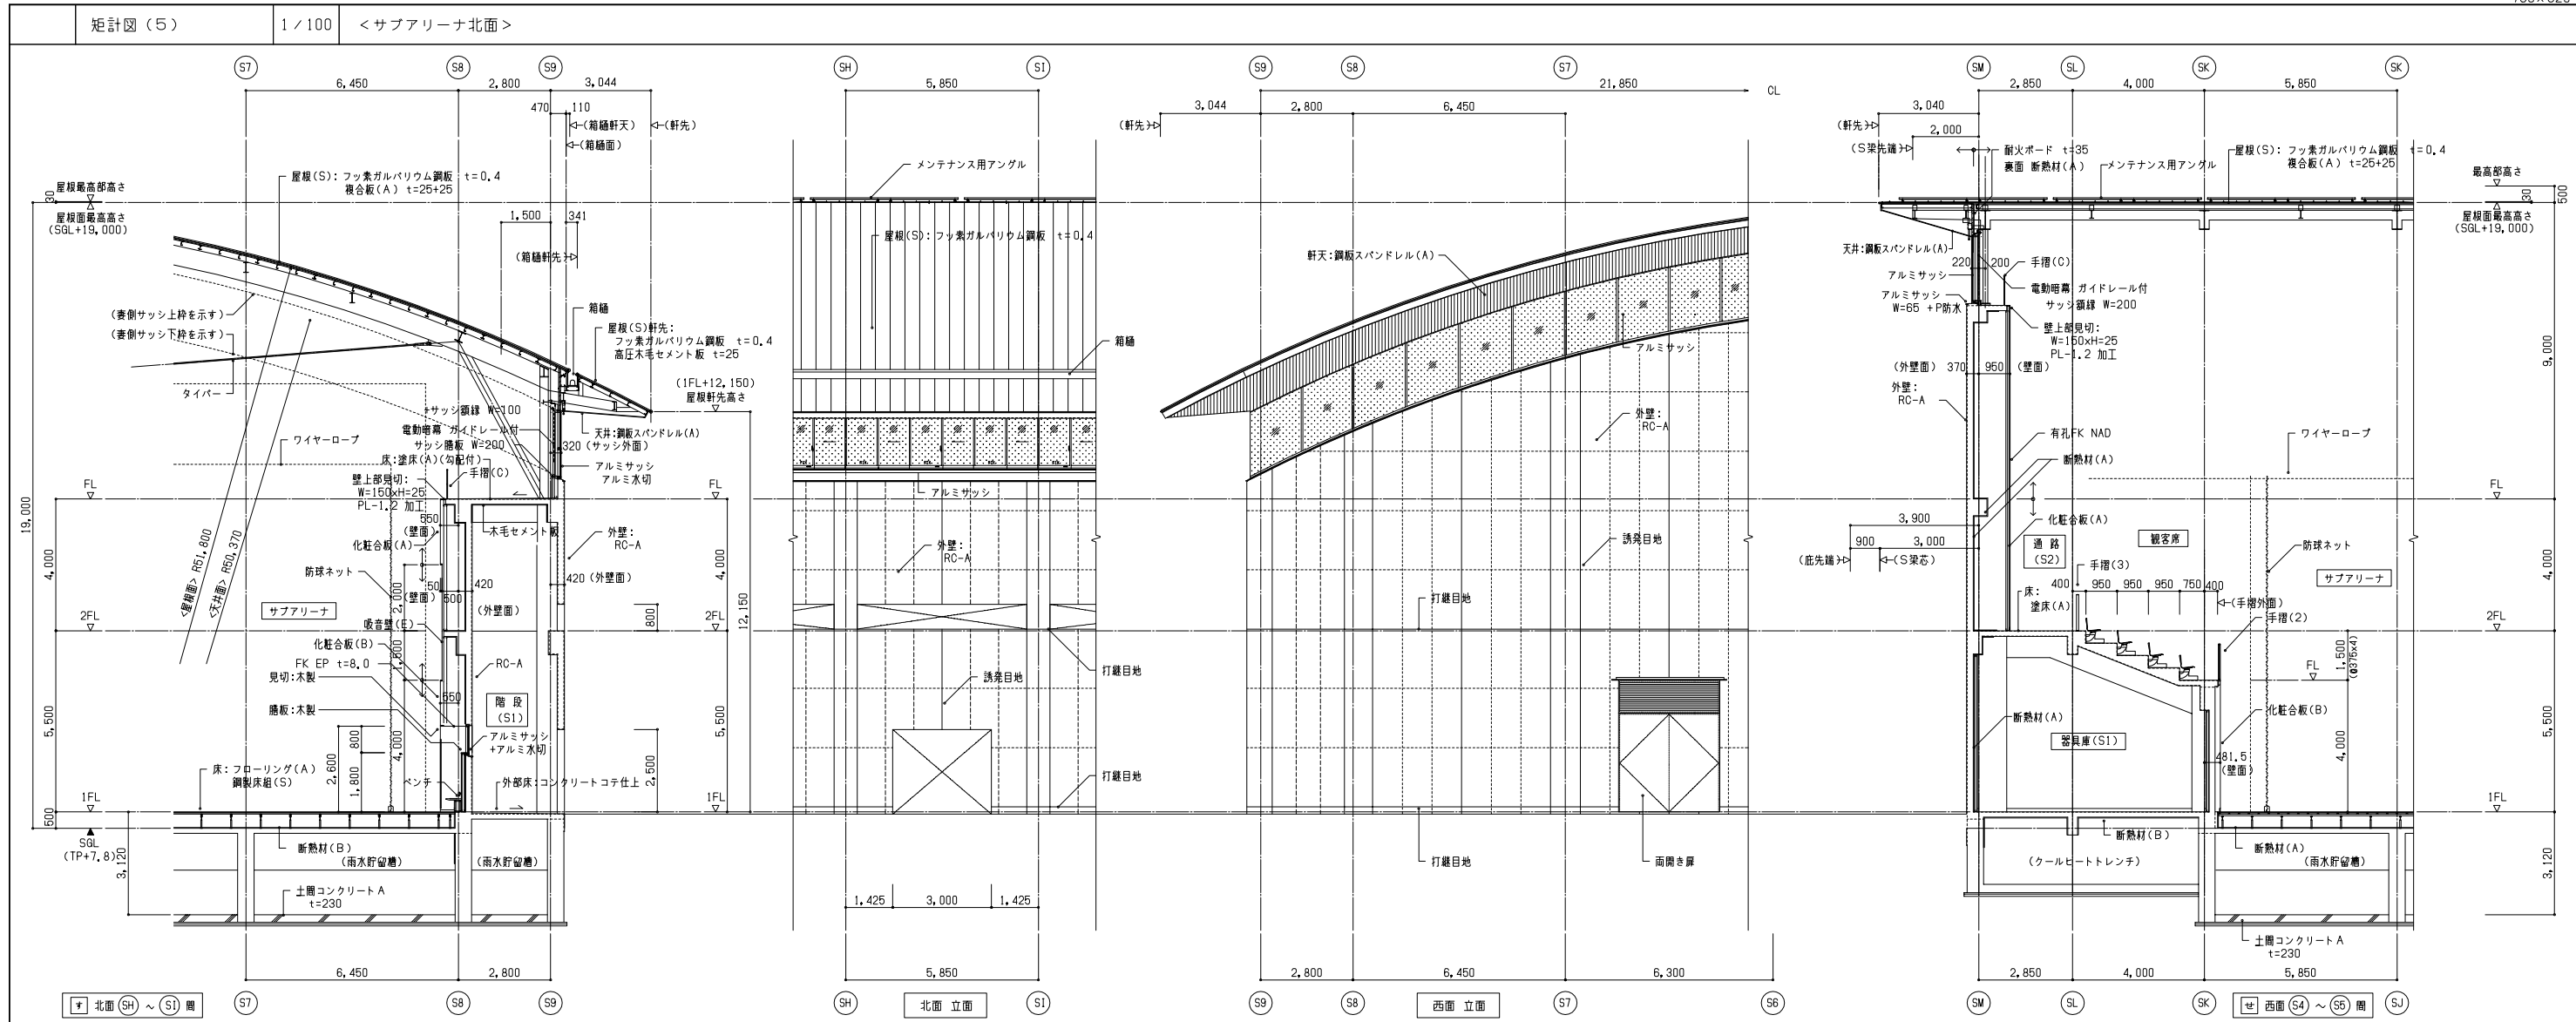


設計	日建設計	津市産業・スポーツセンター建築工事	（通し番号）
竣工		矩計図 (5)	- 067
竣工			N - 110097 -

注記）・外部見え掛り鉄部は 特記なき限り 溶融亜鉛めっき DP-U塗装
・内部見え掛り鉄部は 特記なき限り SOP塗装
・アルミ部は 特記なき限り 外部 A-BE仕上
・外装 アルミ、スチール部の裏面には 結露防止用にグラウト（t=5）吹付とする。
・アルミ並木の裏面には 防水シート（t=1）付とする。

・BB（ブラインドBOX）等は 鋼板 t=1.2 加工 W=120xH=150 SOP塗装 特記なき限り
・アルミサッシ露部は 鋼板 t=1.2 加工 SOP塗装 特記なき限り W=xxx
・アルミサッシ露部は 鋼板 t=1.2 加工 SOP塗装 特記なき限り W=xxx
（アルミ結露受付）（但し巾木上付の場合は t=1.6）

矩計図(6) 1/50 <武道場南面>

<武道場北面>

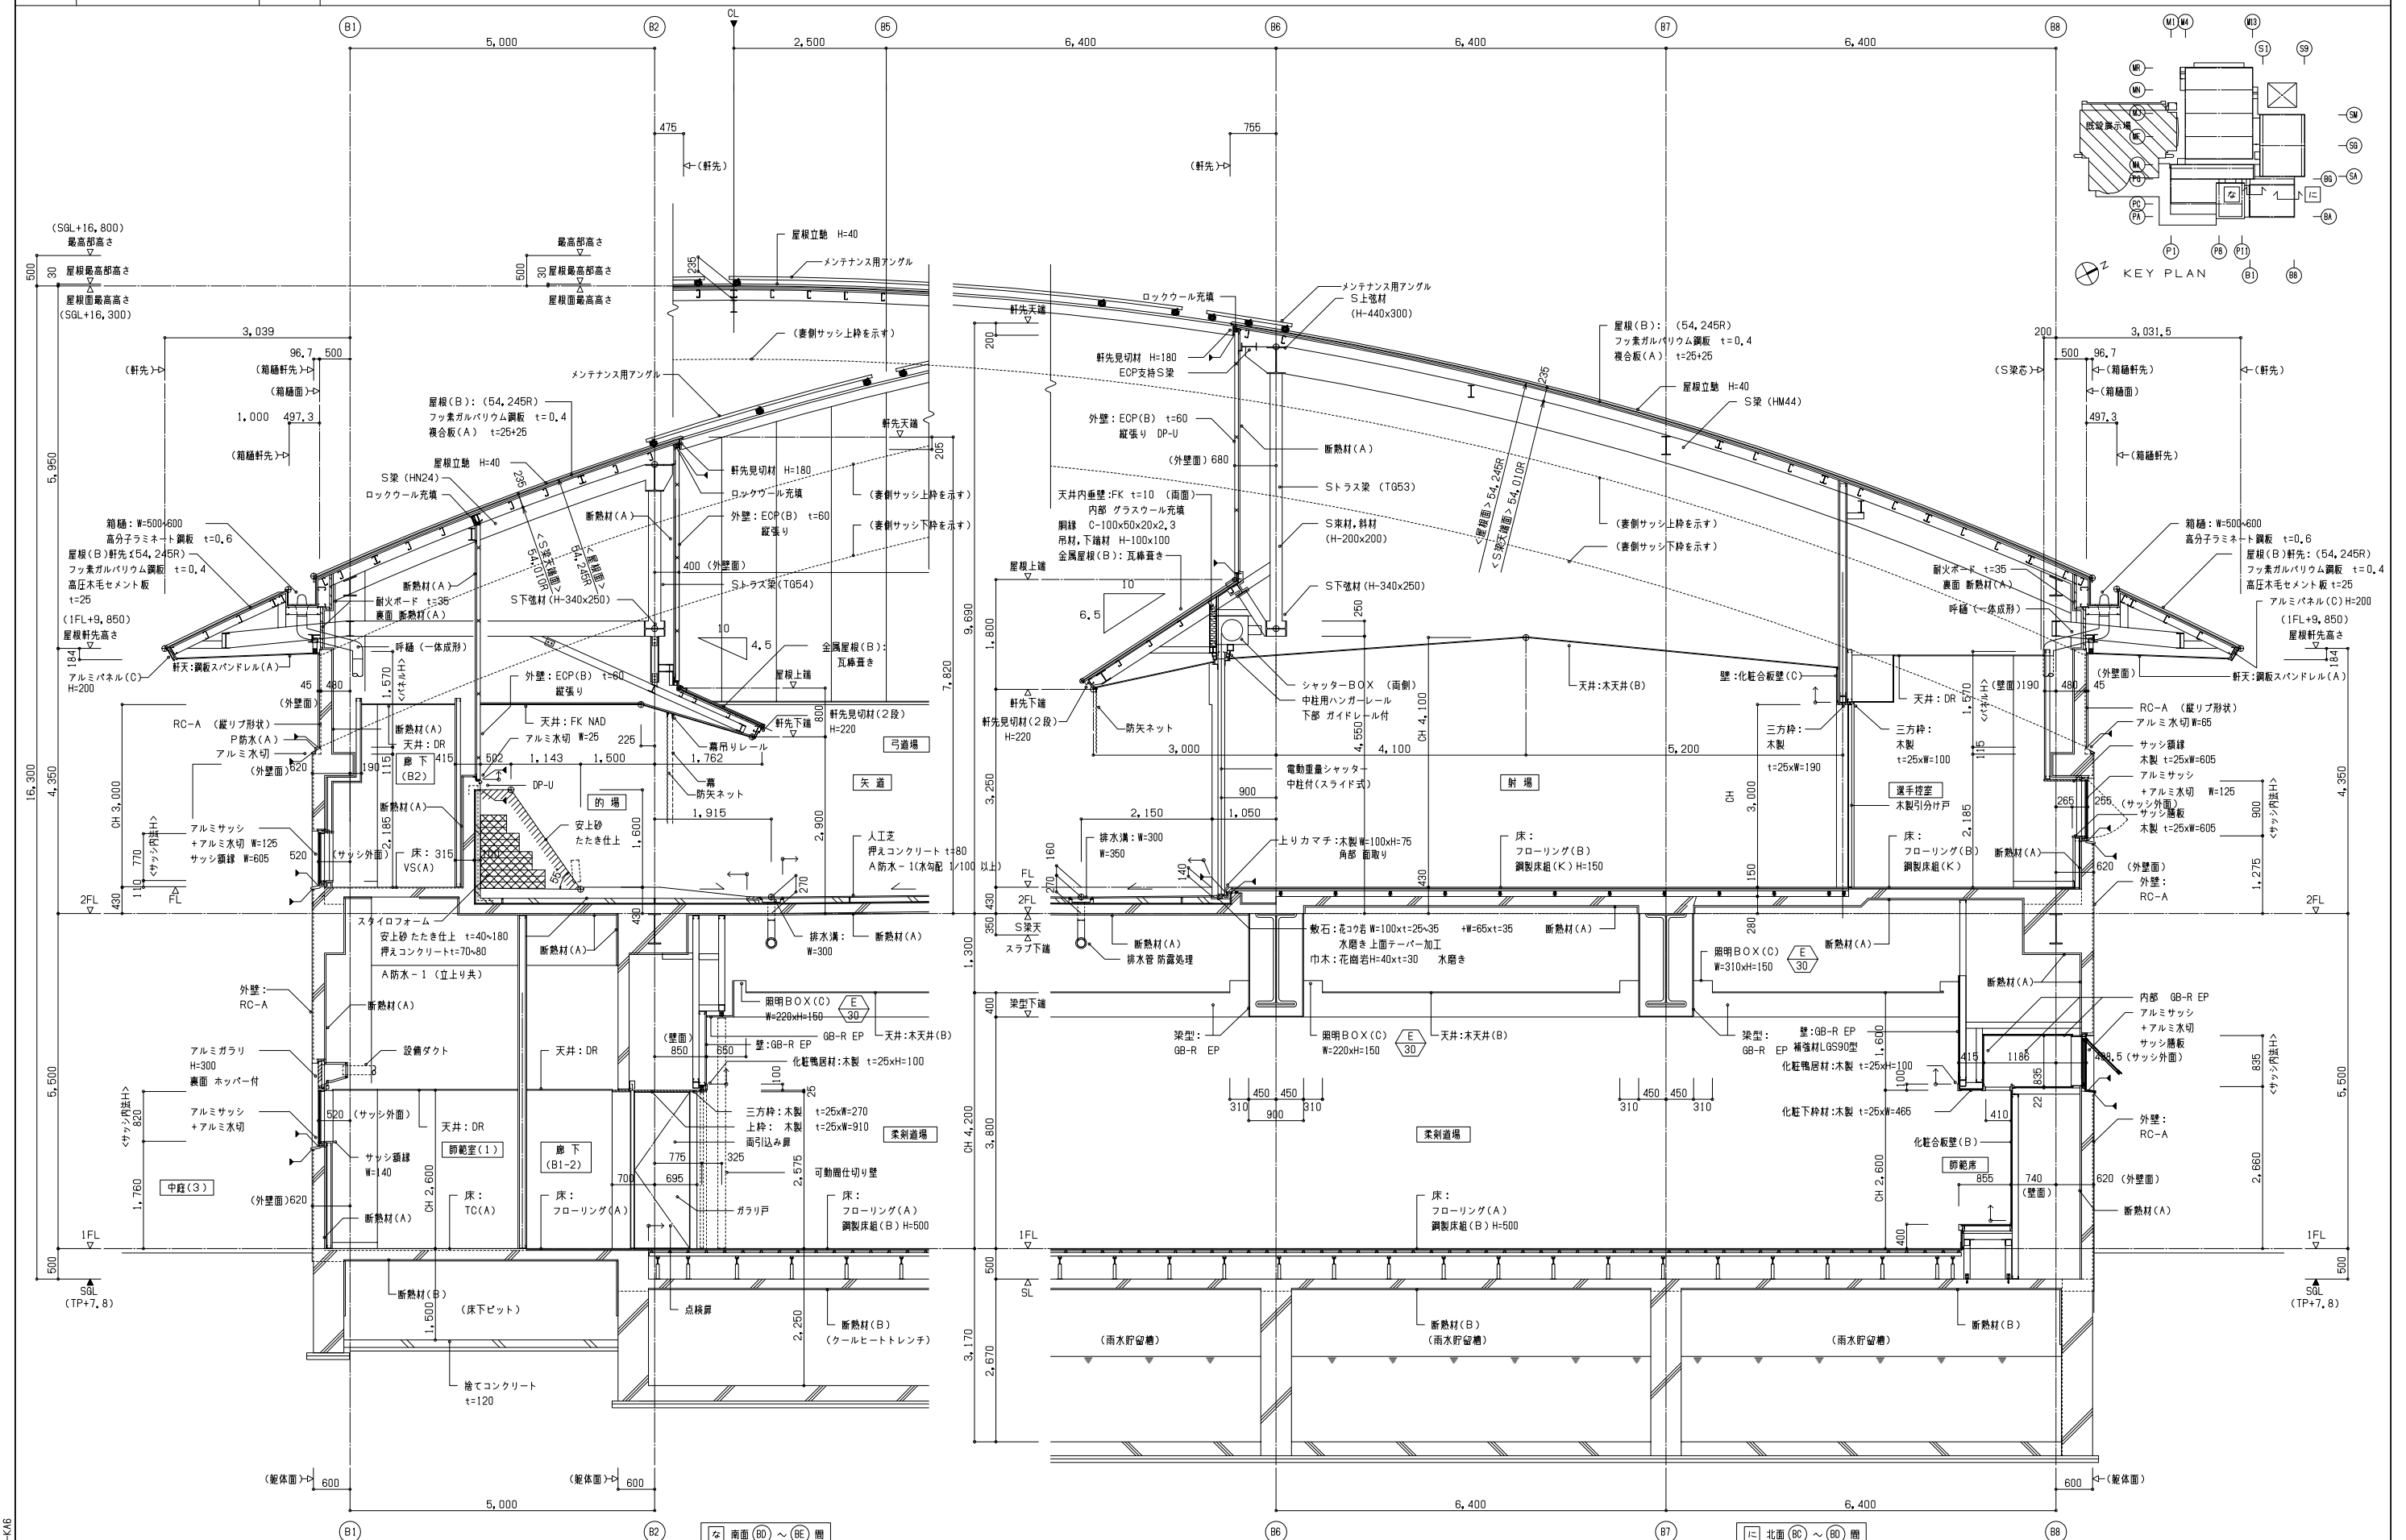

注記)・外部見え掛り鉄部は 特記なき限り 溶融亜鉛めっき DP-U塗装
・内部見え掛り鉄部は 特記なき限り SOP塗装
・アルミ部は 特記なき限り 外部 A-BE仕上
・外装 アルミ、スチール部の裏面には 結露防止用グラウト (t=5) 吹付とする。
・アルミ並木の裏面には 防水シート (t=1) 付とする。
・BB(ブラインドBOX)等は 鋼板 t=1.2 加工 SOP塗装 特記なき限り W=120xH=150
・アルミサッシ窓枠は 鋼板 t=1.2 加工 SOP塗装 特記なき限り W=xxx
・アルミサッシ扉板は 鋼板 t=1.2 加工 SOP塗装 特記なき限り W=xxx
・(アルミ結露受付) (但し巾木上付の場合は t=1.6)
・木製の額縁、腰板等は 木材保護塗料塗付(WP)



日建設計

津市産業・
スポーツセンター建築工事

通し番号
- 068

矩計図(6)

N - 110097 -

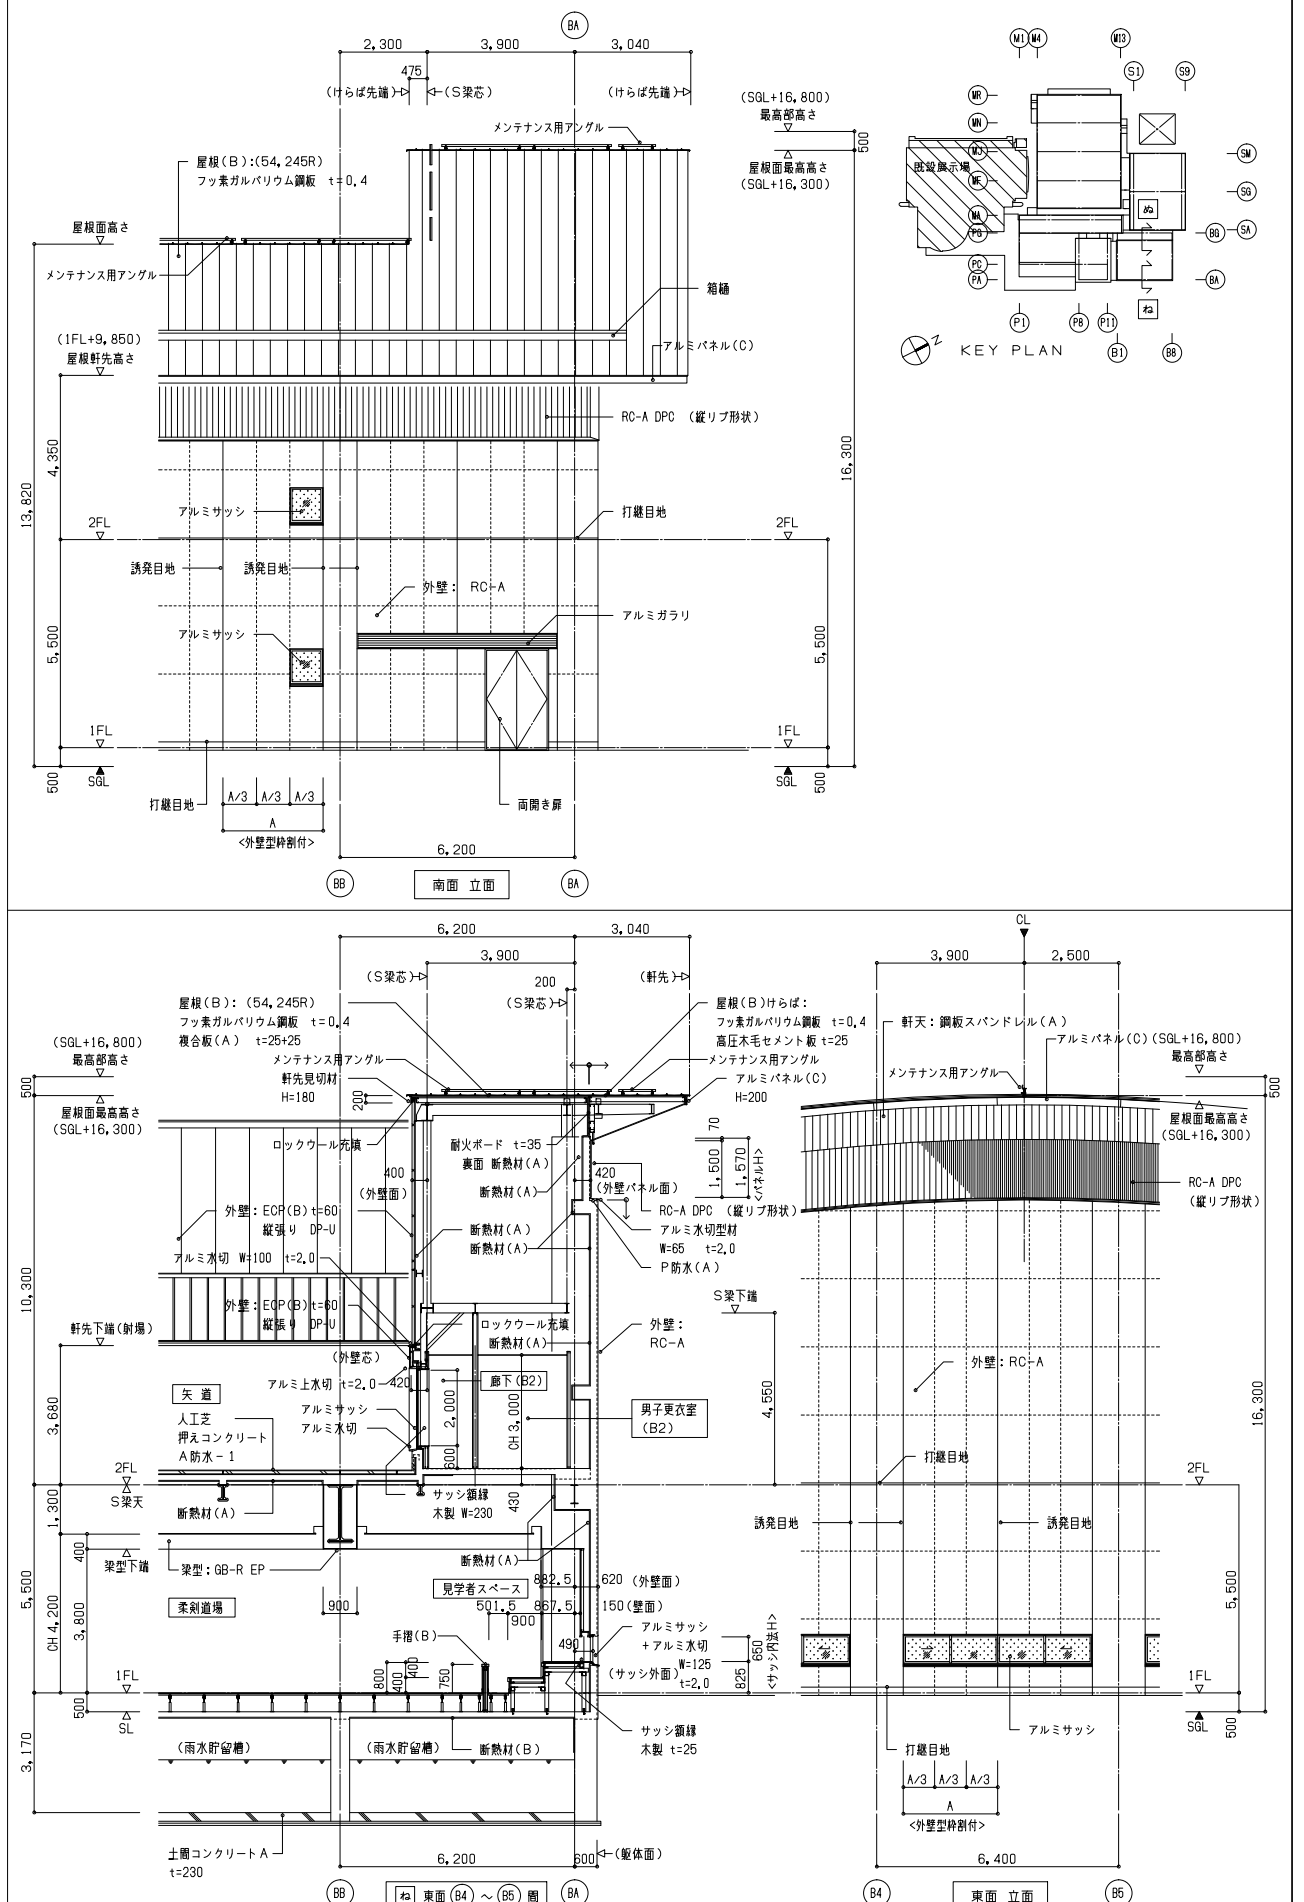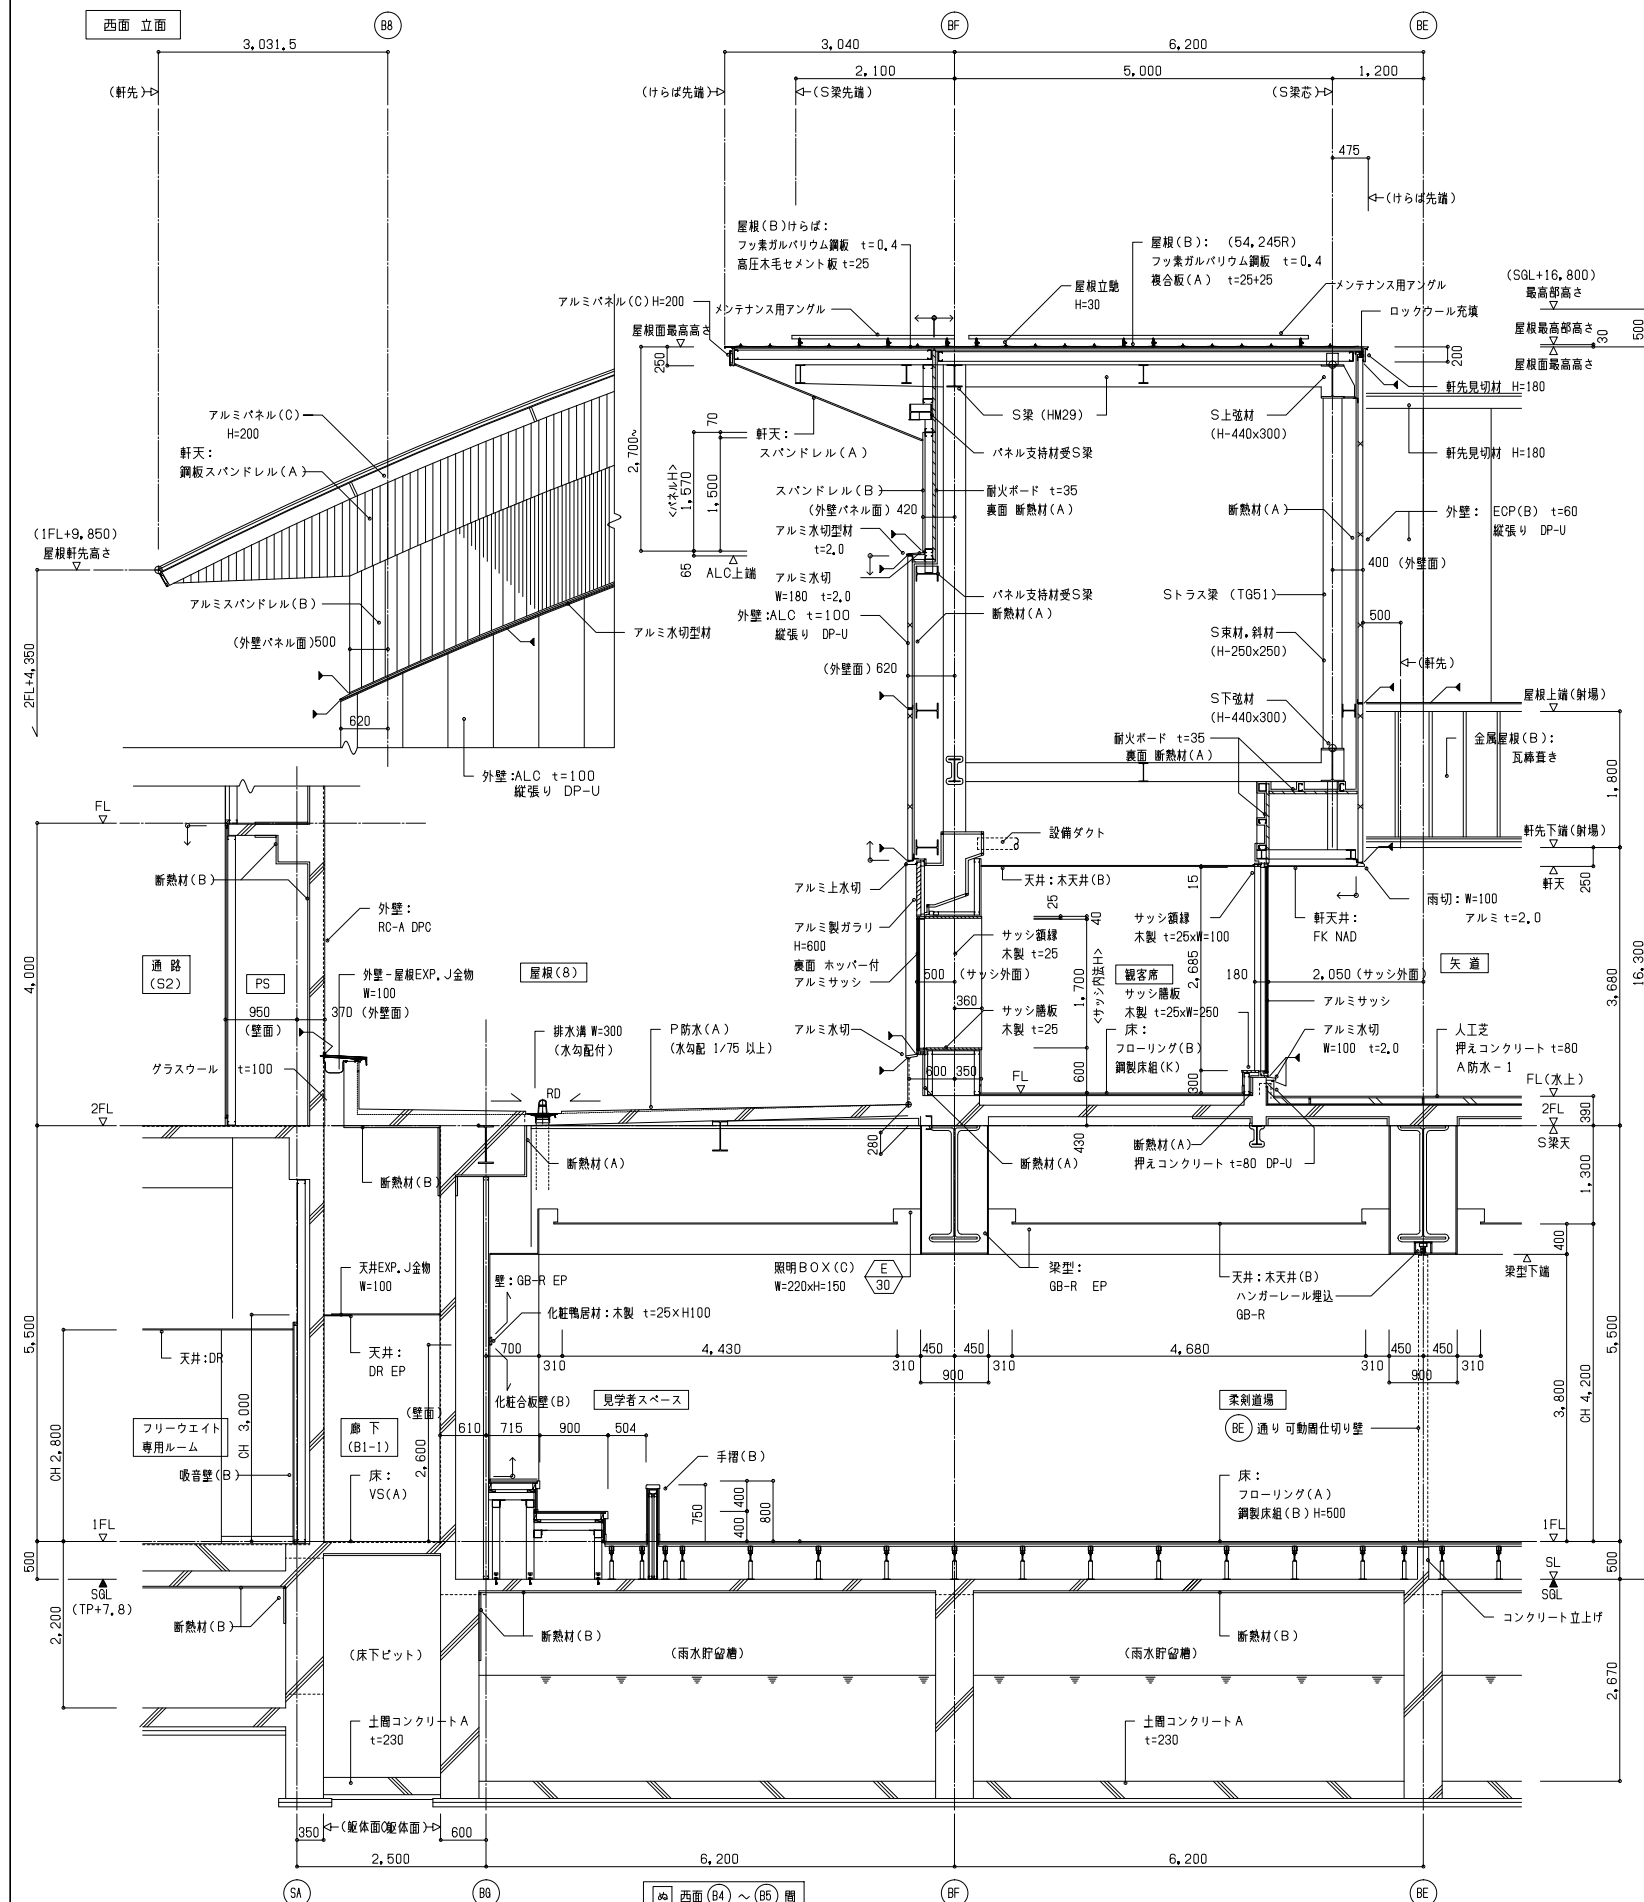

着工			
竣工			
監理			
施工			

注記)・外側見え掛り鉄部は 特記なき限り 溶融亜鉛めっき DP-U塗装
・内側見え掛り鉄部は 特記なき限り SOP塗装
・アルミ部は 特記なき限り 外側 A-BE仕上
・外装 アルミ、スチール部の裏面には 結露防止用にグラウト (t=5) 取付とする。
・アルミ管木の裏面には 防水シート (t=1) 付とする。

- ・BB(ブラインドBOX)等は 鋼板 t=1,2 加工 SOP塗装 特記なき限り W=120×H=150
- ・アルミサッシ窓枠は 鋼板 t=1,2 加工 SOP塗装 特記なき限り W=xxx
- ・アルミサッシ断板は 鋼板 t=1,2 加工 SOP塗装 特記なき限り W=xxx
(アルミ結露受付) (但し木上付の場合は t=1,6)
- ・木製の箱類、断板等は 木材保護塗料塗り(WP)

日建設計

津市産業・
スポーツセンター建築工事

(意) (通し番号) - 069

矩計図 (7)

0. N = 110097 -

矩計図(8)

1/50



< プール南面 >

プール注記) ・プール、プールと連絡する天井下地材はステンレス製とする。
・プール主要構造、下地鉄部は T X E とする。



・プール天井軽量下地鉄骨はステンレス製とする。
・見え掛り鉄部は 溶融亜鉛めっきの上 DP-AS とする。

・サッシ面縁及び断板は 特記なき限り アルミ製(t=2.0 加工)とする。


< プール西面 >

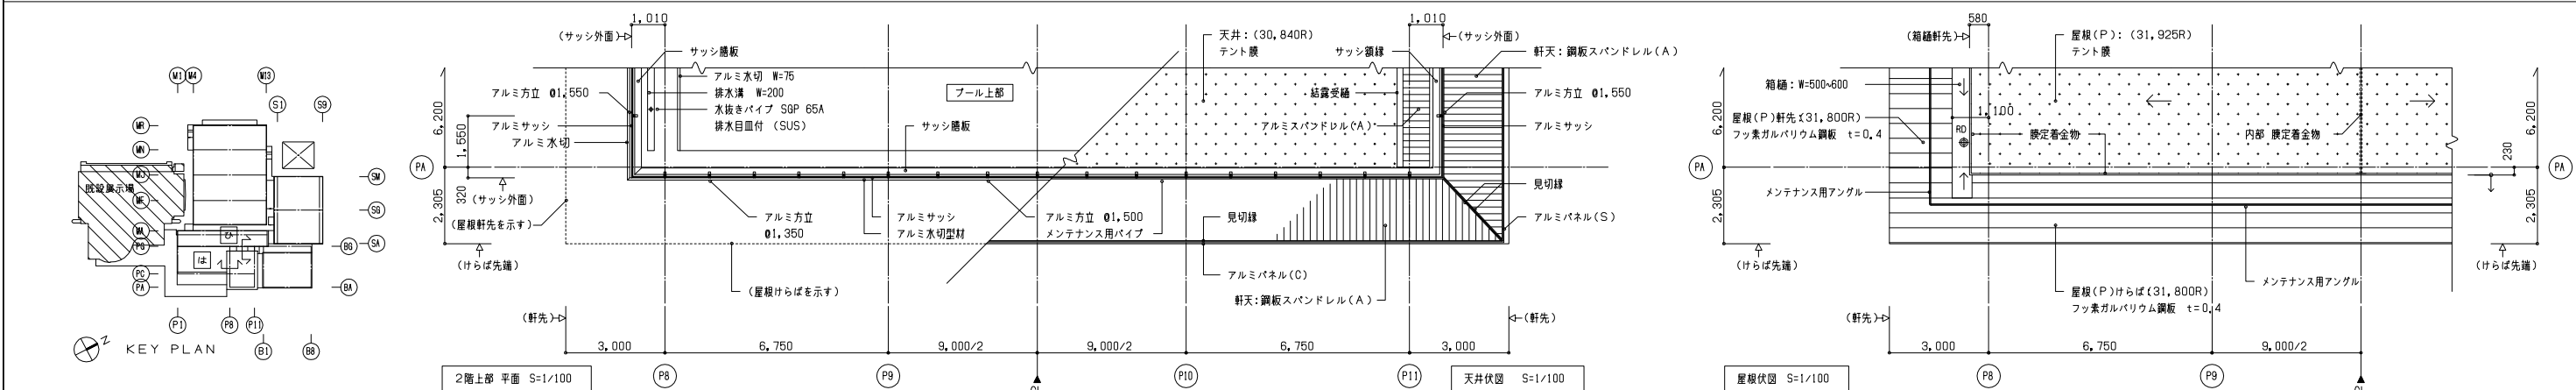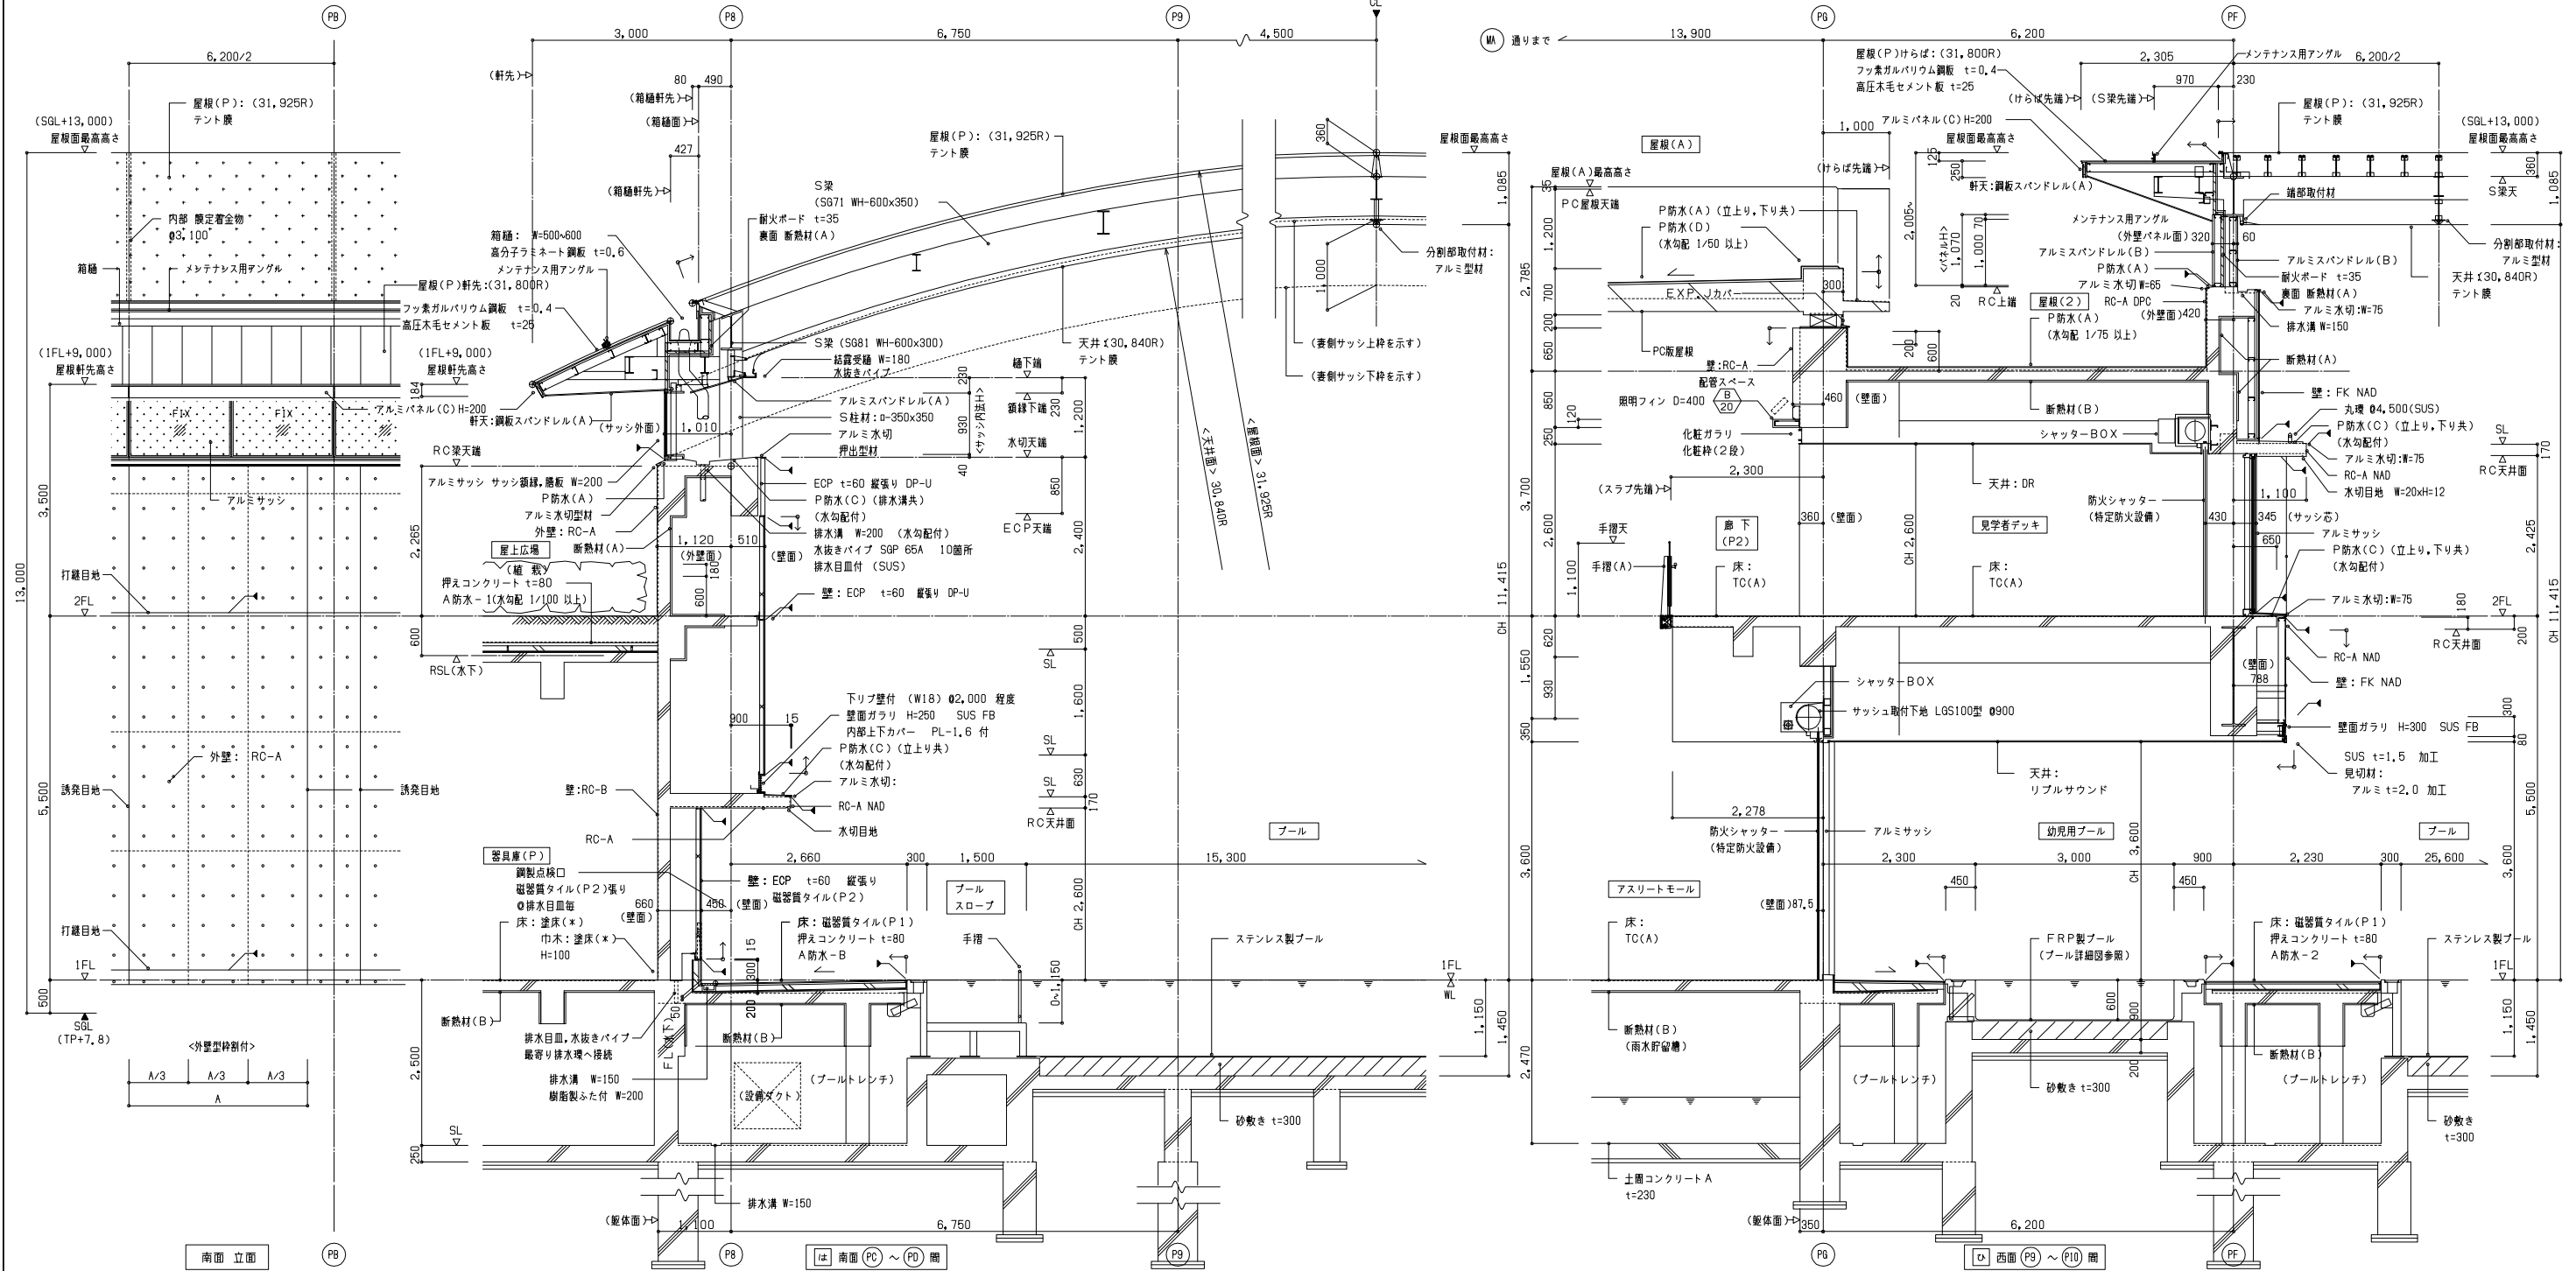

施工		注記) ・外部見え掛り鉄部は 特記なき限り 溶融亜鉛めっき DP-U 塗装 ・内部見え掛り鉄部は 特記なき限り S O P 塗装 ・アルミ部は 特記なき限り 外部 A-BE 仕上 ・外装 アルミ、スチール部の裏面には 結露防止用にグラウト (t=5) 吹付とする。(アルミ結露受付) (但し巾木上付の場合は t=1.6) ・アルミ並木の裏面には 防水シート (t=1) 付とする。	・BB(ブラインドBOX)等は 鋼板 t=1.2 加工 S O P 塗装 特記なき限り W=120xH=150 ・アルミサッシ面縁は 鋼板 t=1.2 加工 S O P 塗装 特記なき限り W=xxxx ・アルミサッシ断板は 鋼板 t=1.2 加工 S O P 塗装 特記なき限り W=xxxx	日建設計	津市産業・ スポーツセンター建築工事	意 (通し番号) - 070
竣工					矩計図(8)	N - 110097 -

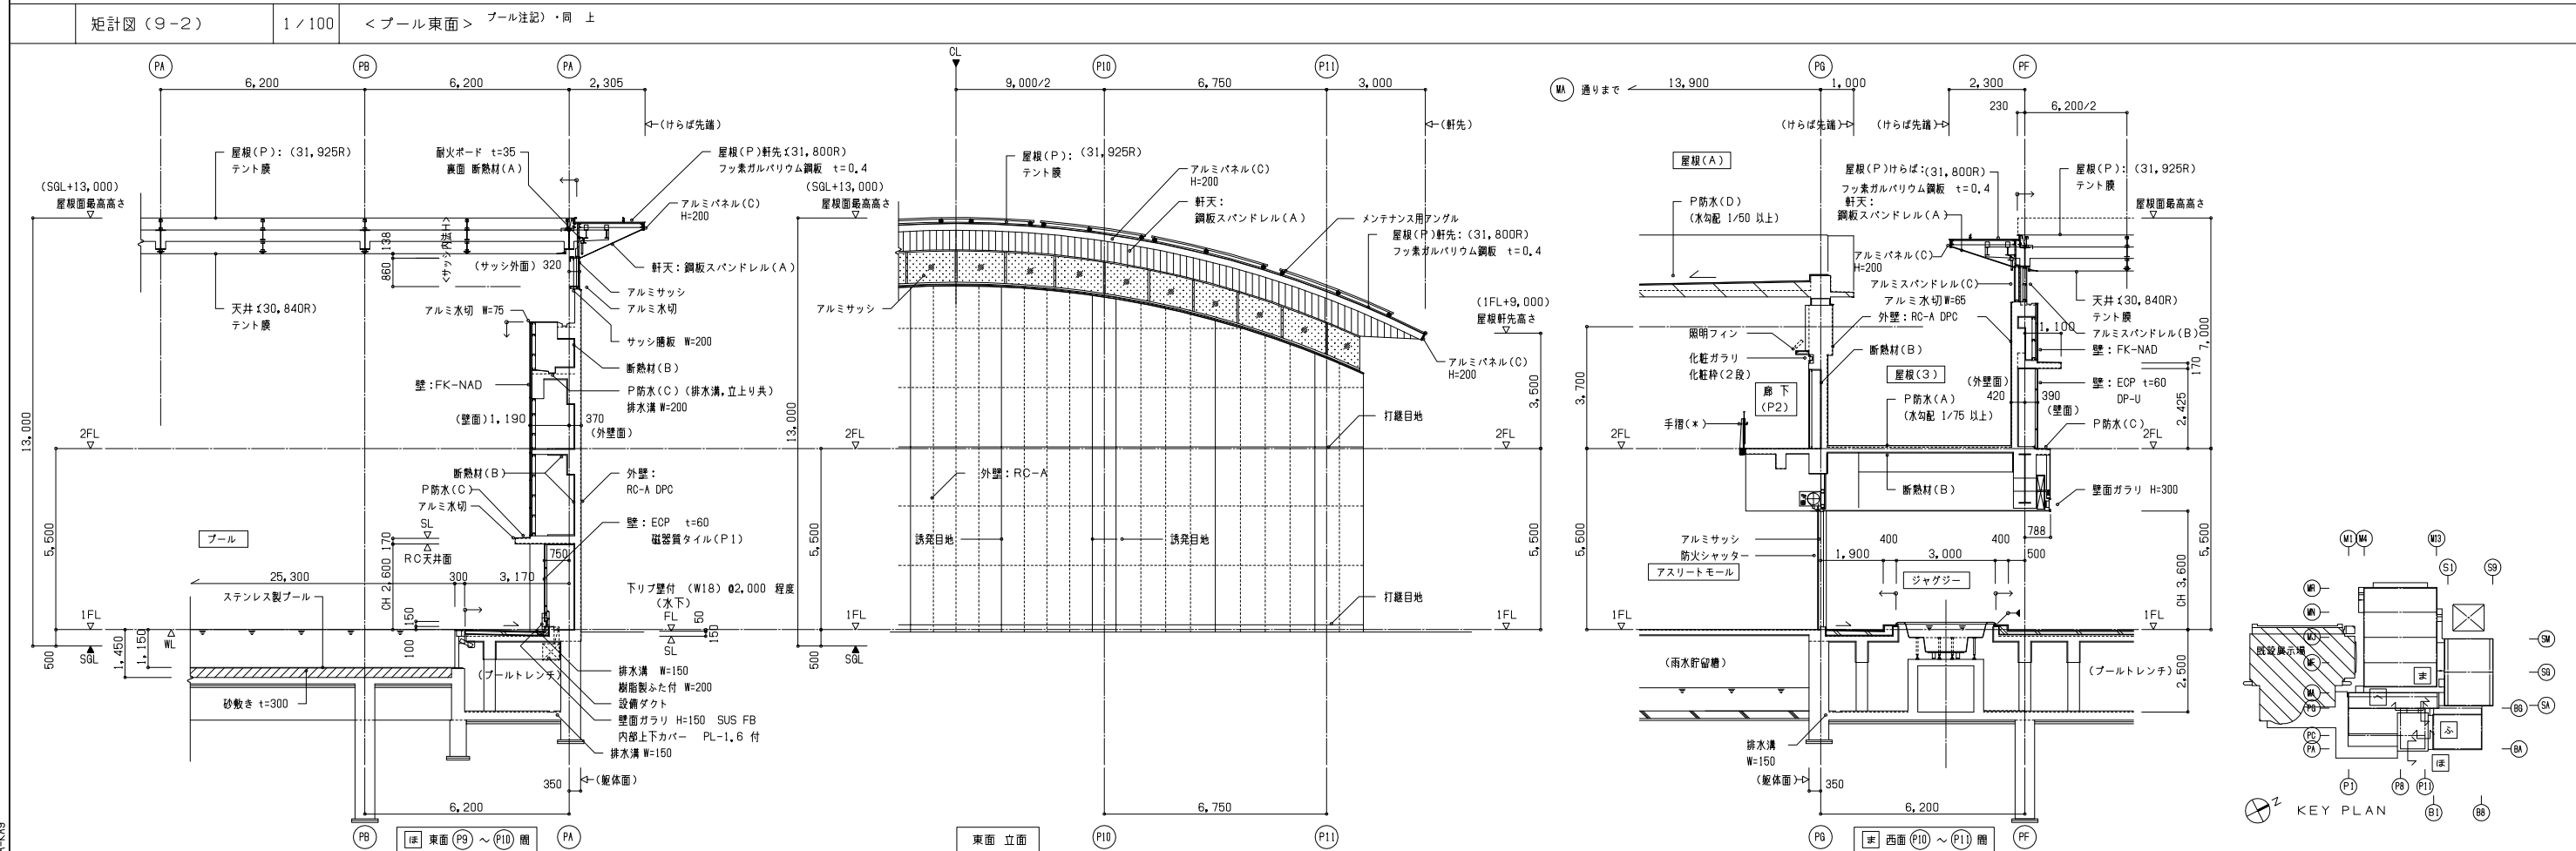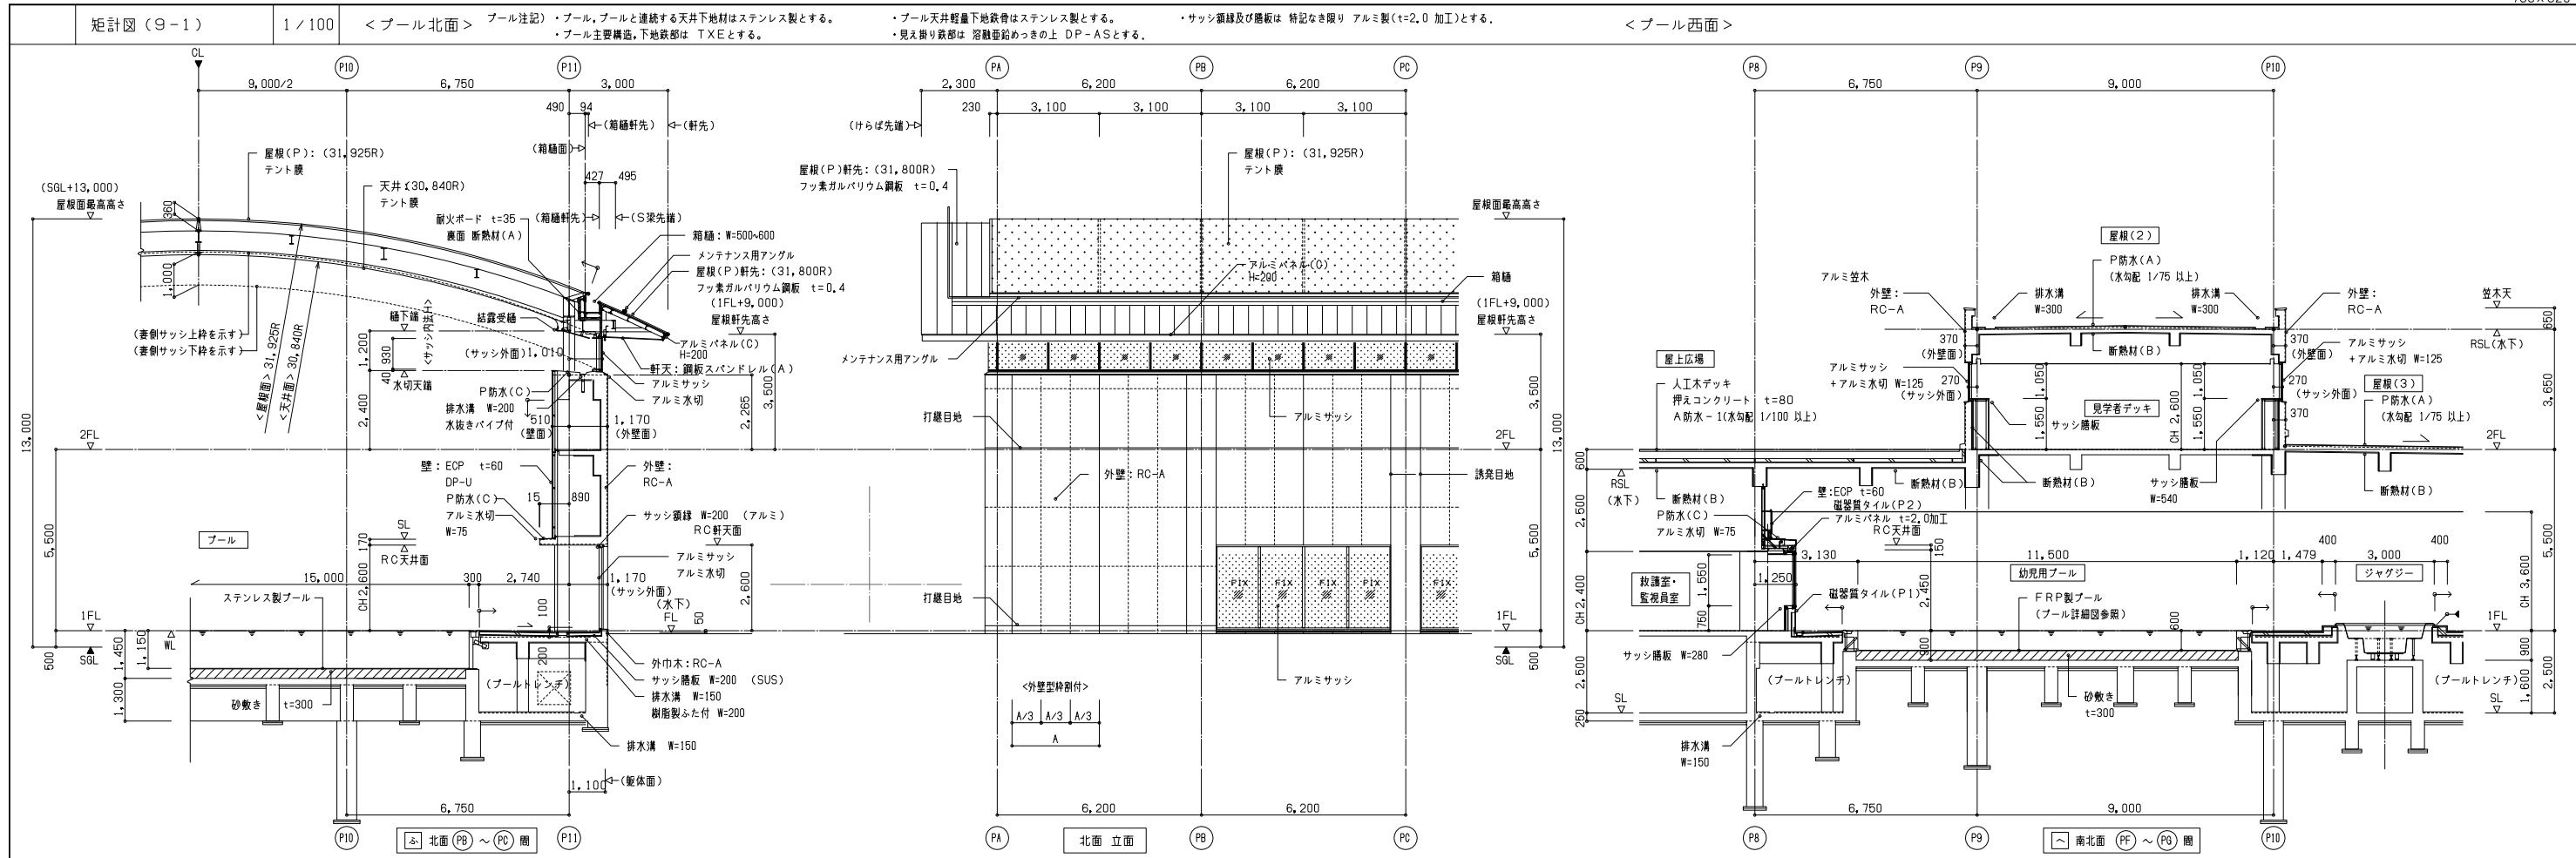

設計	日建設計	津市産業・スポーツセンター建築工事	通し番号
監理		矩計図(9)	071
施工			N - 110097

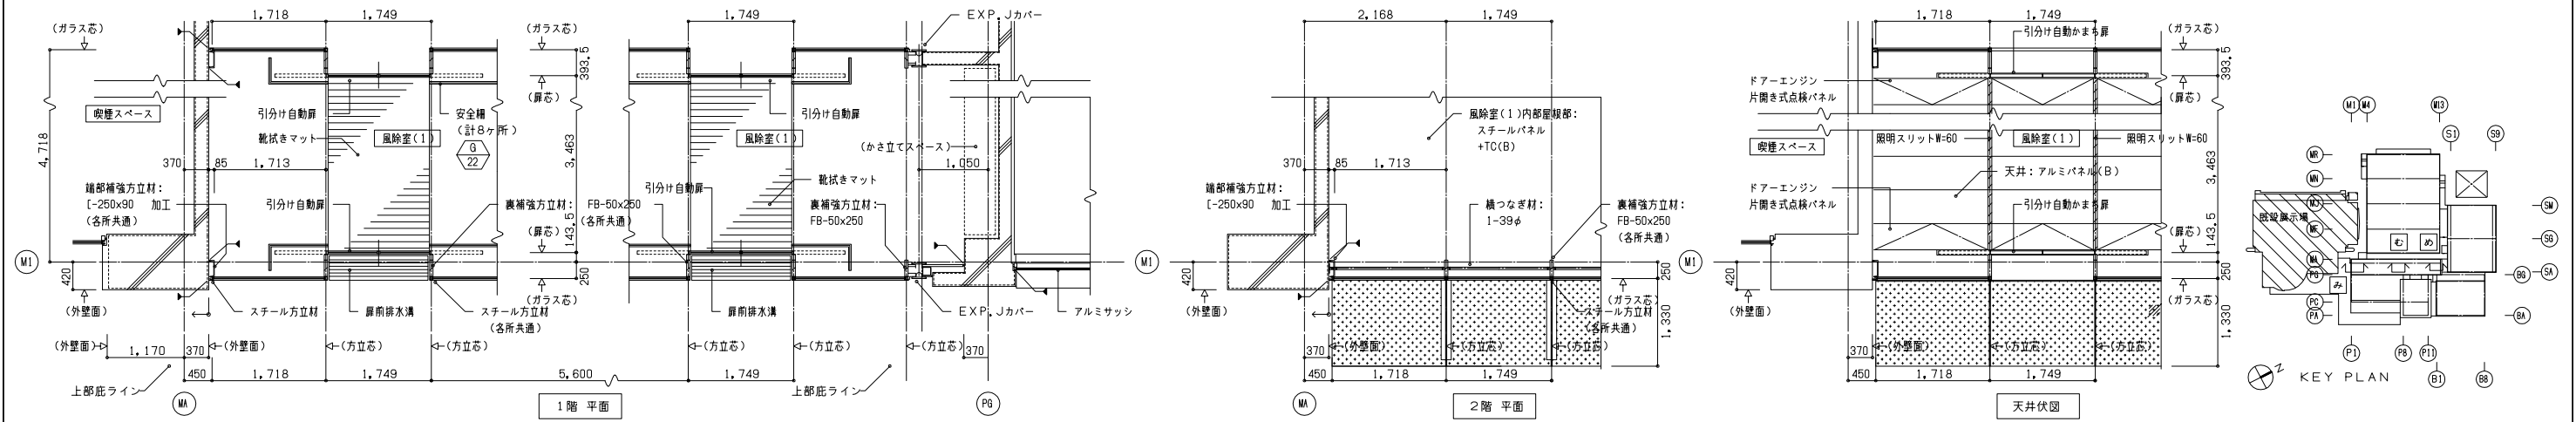

看工	人	人	人	
竣工	人	人	人	
監埋		人	人	
施工		人	人	



日建設計

津市産業・
スポーツセンター建築工事


(意) (通し番号) - 072

矩計図 (10)





NO. N - 110097 -

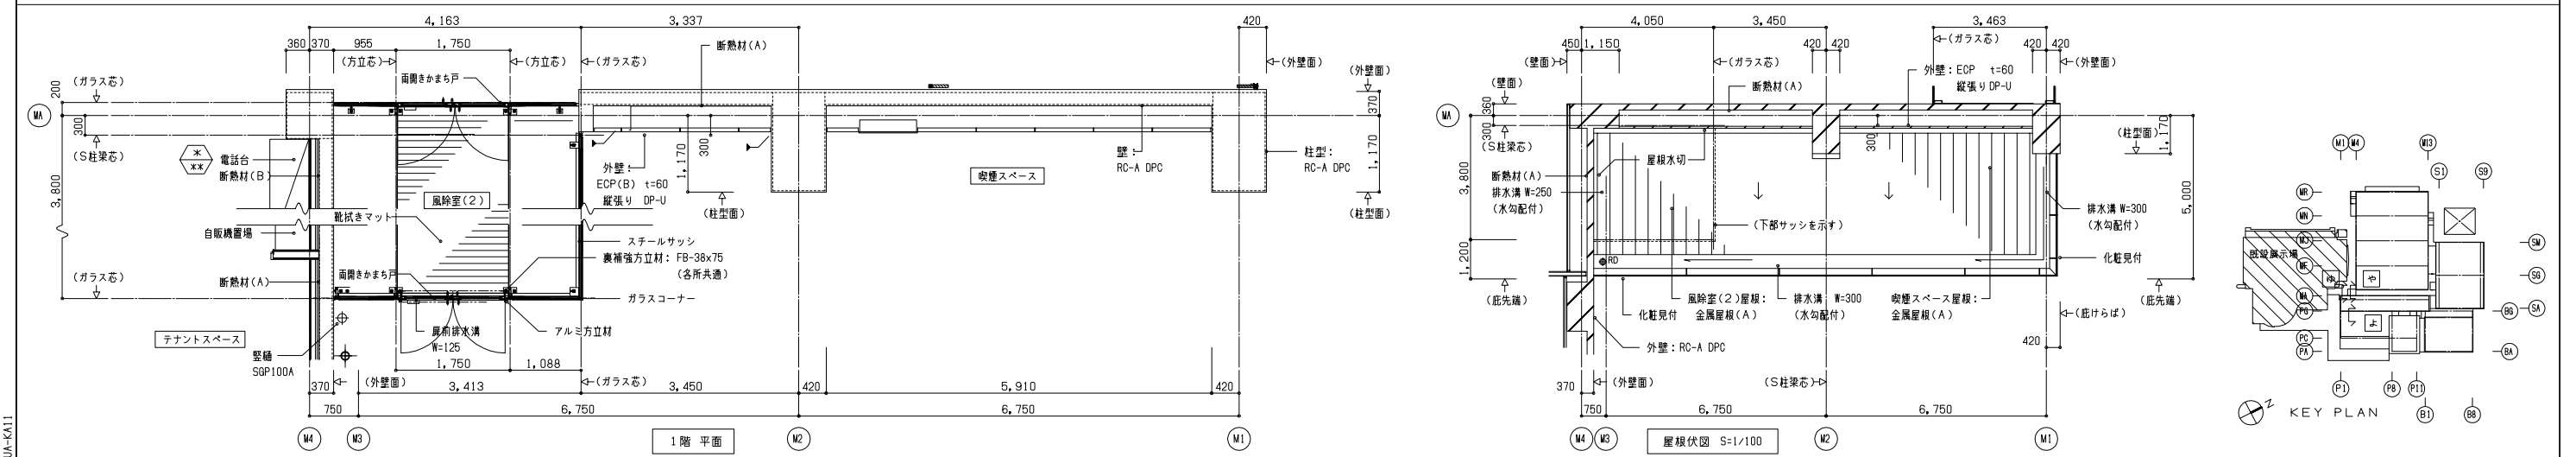
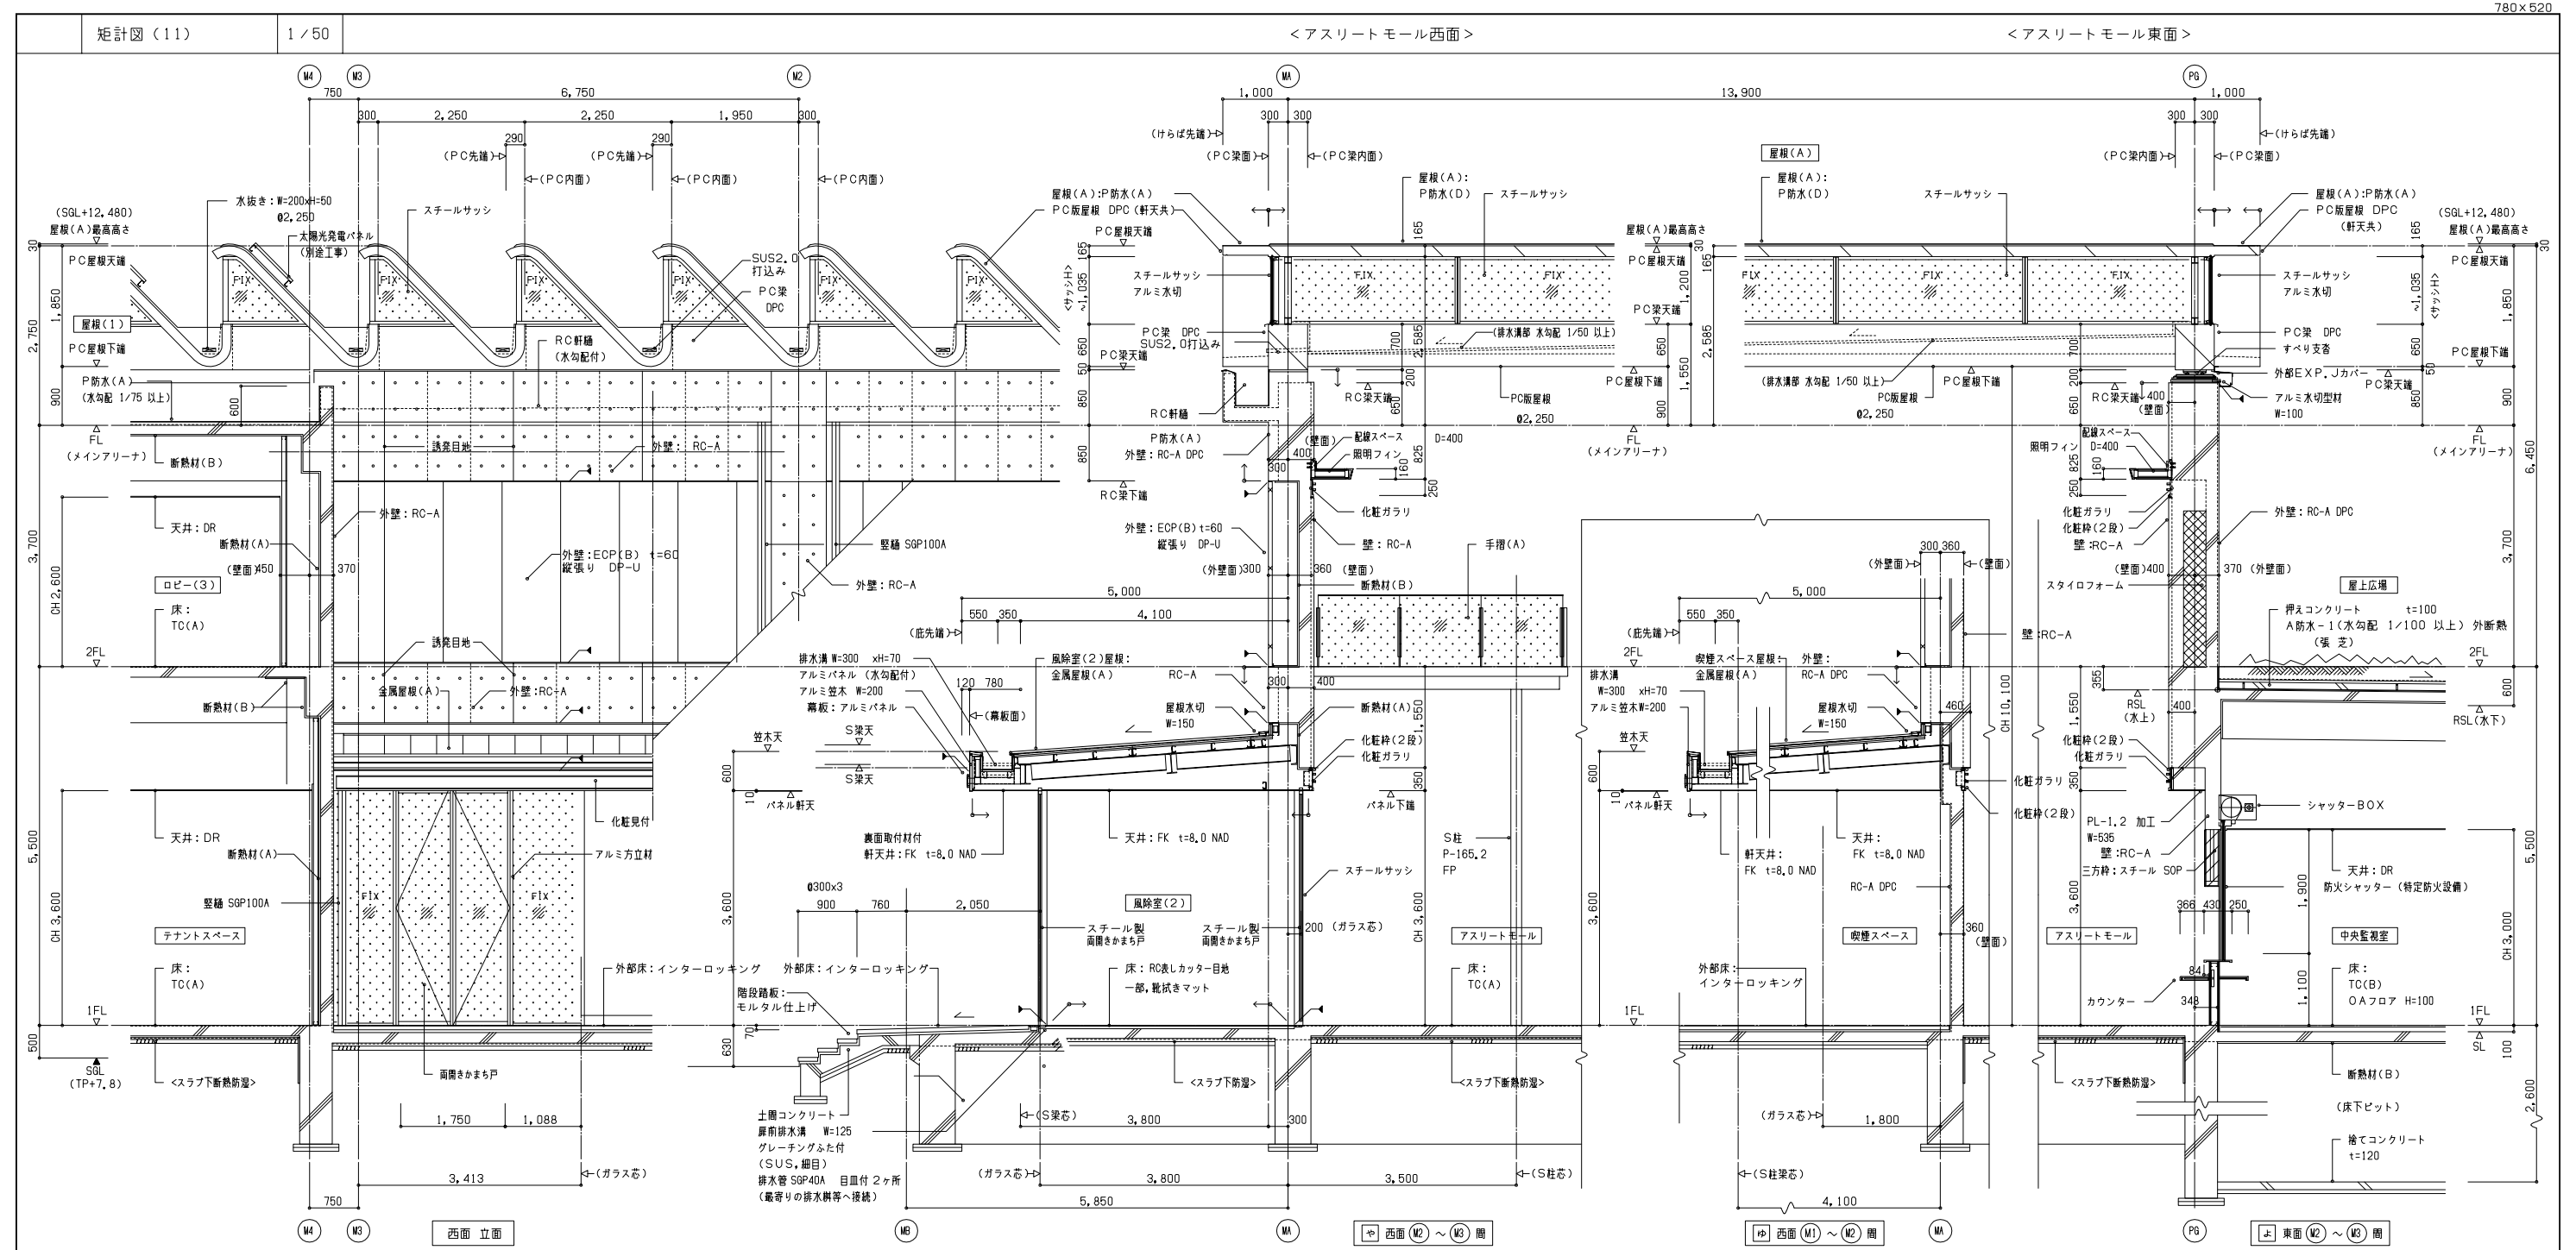




施工 竣工 監理 施工

 

NO.	N - 110097 -
-----	--------------

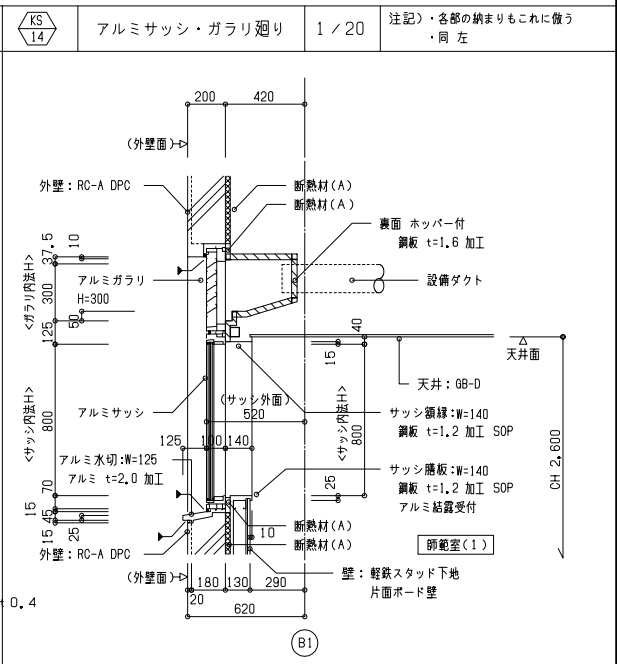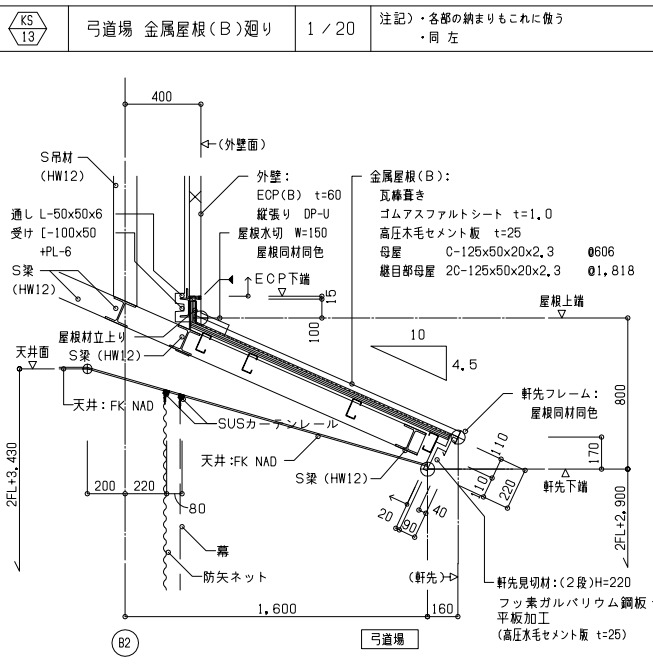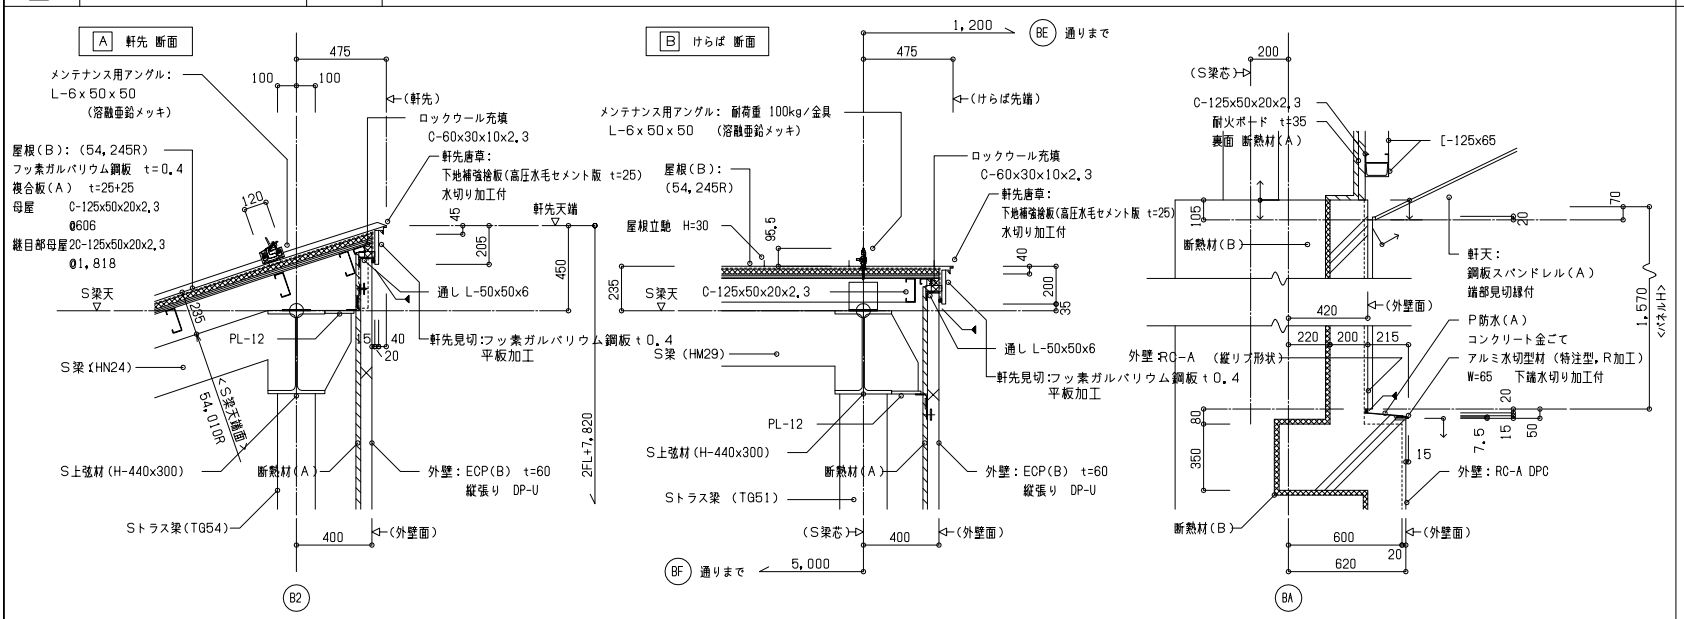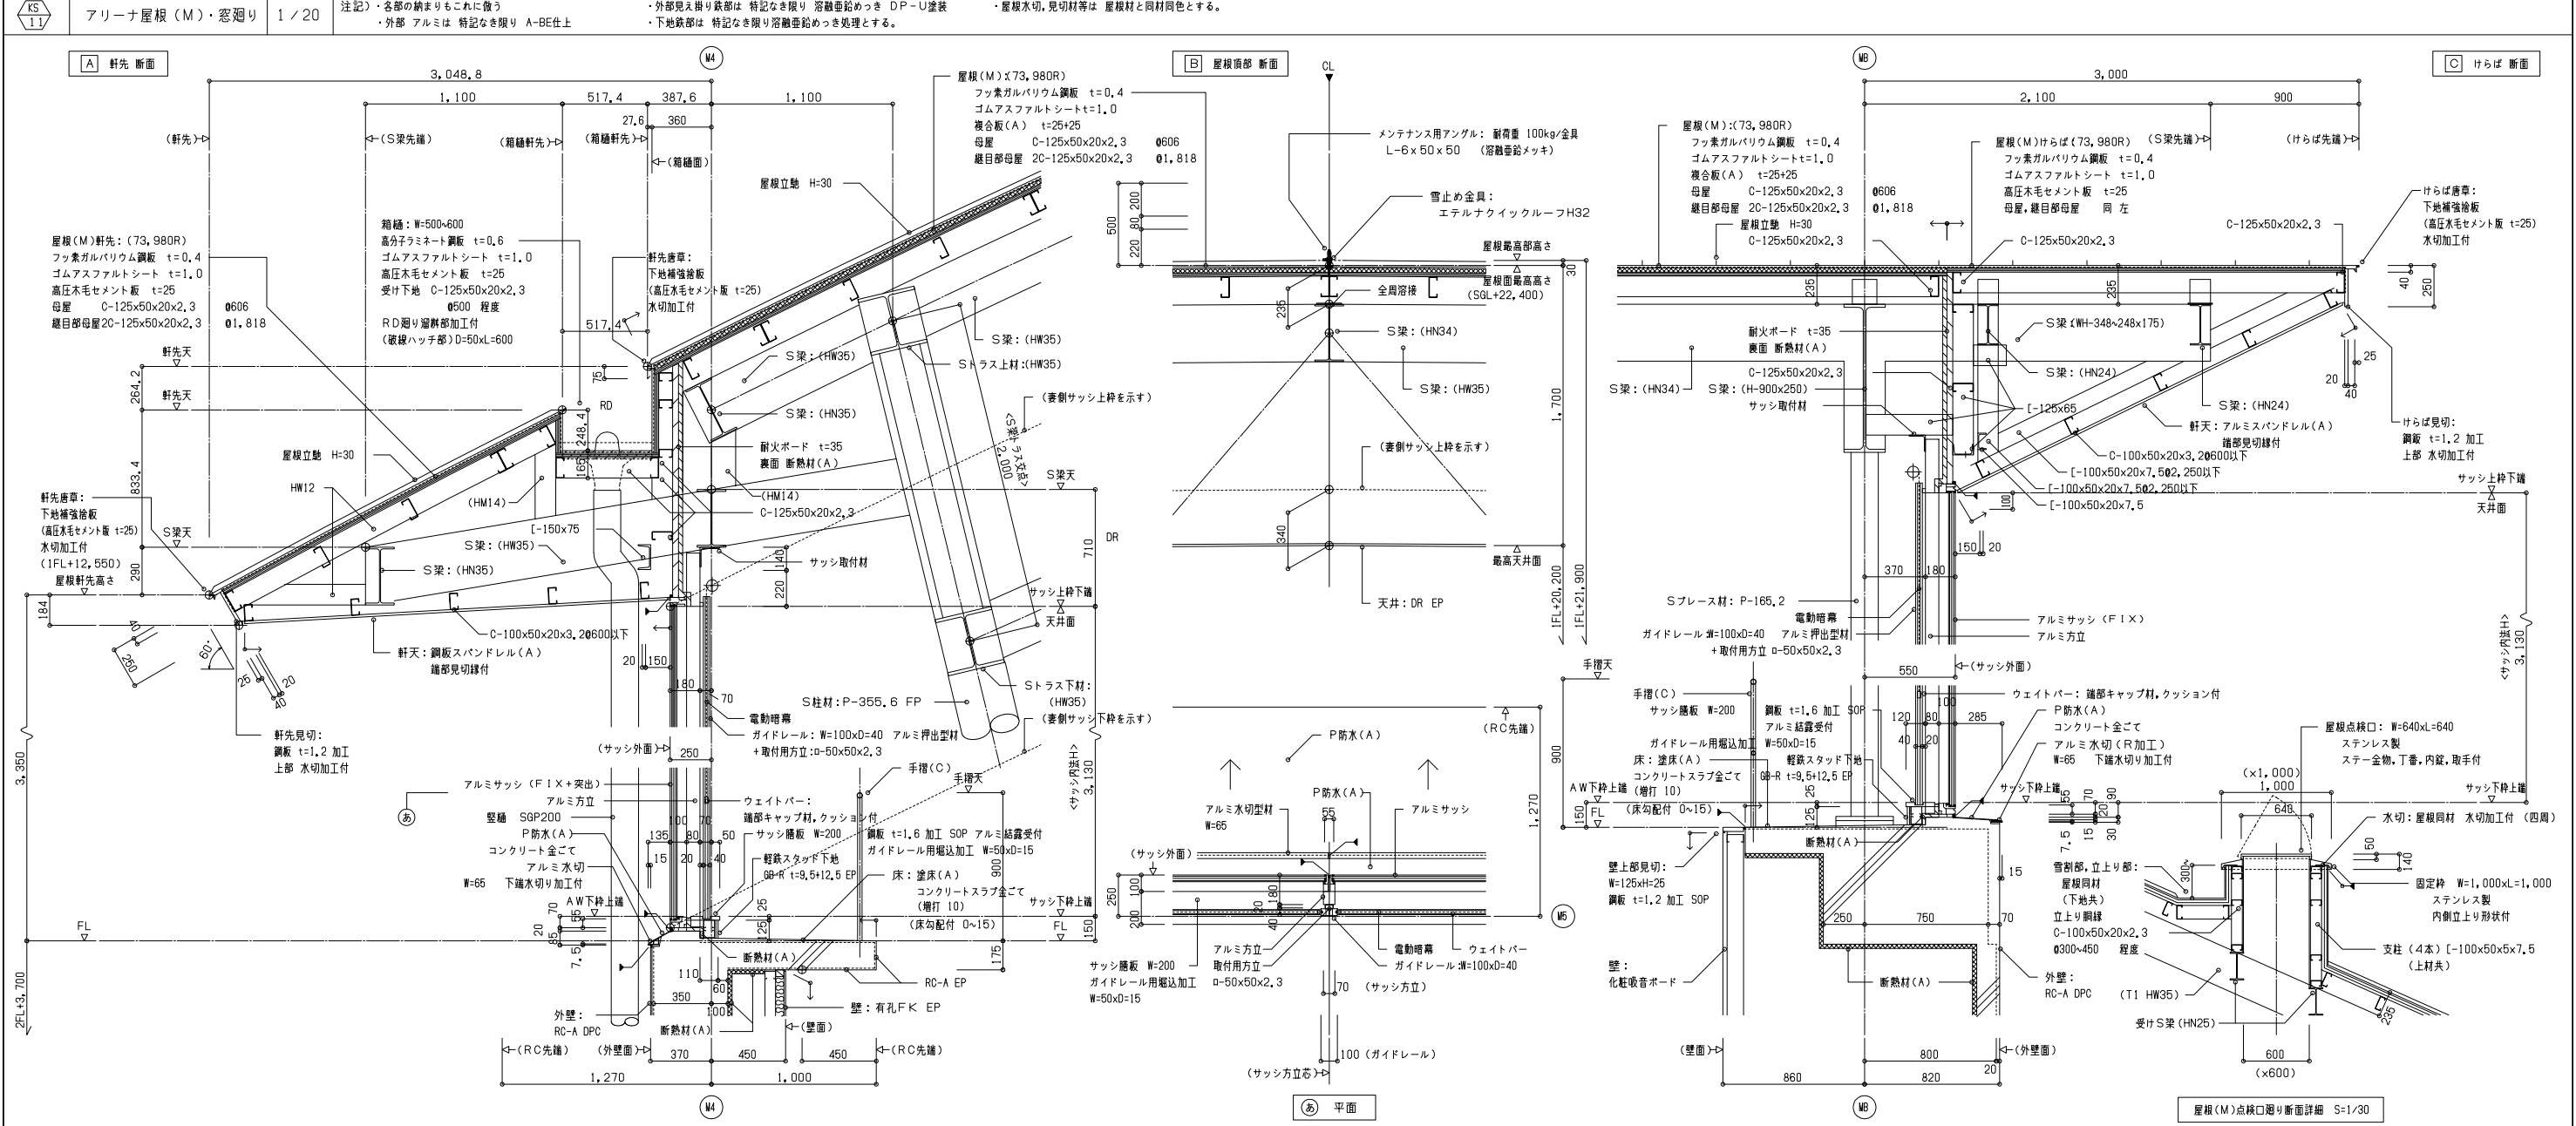

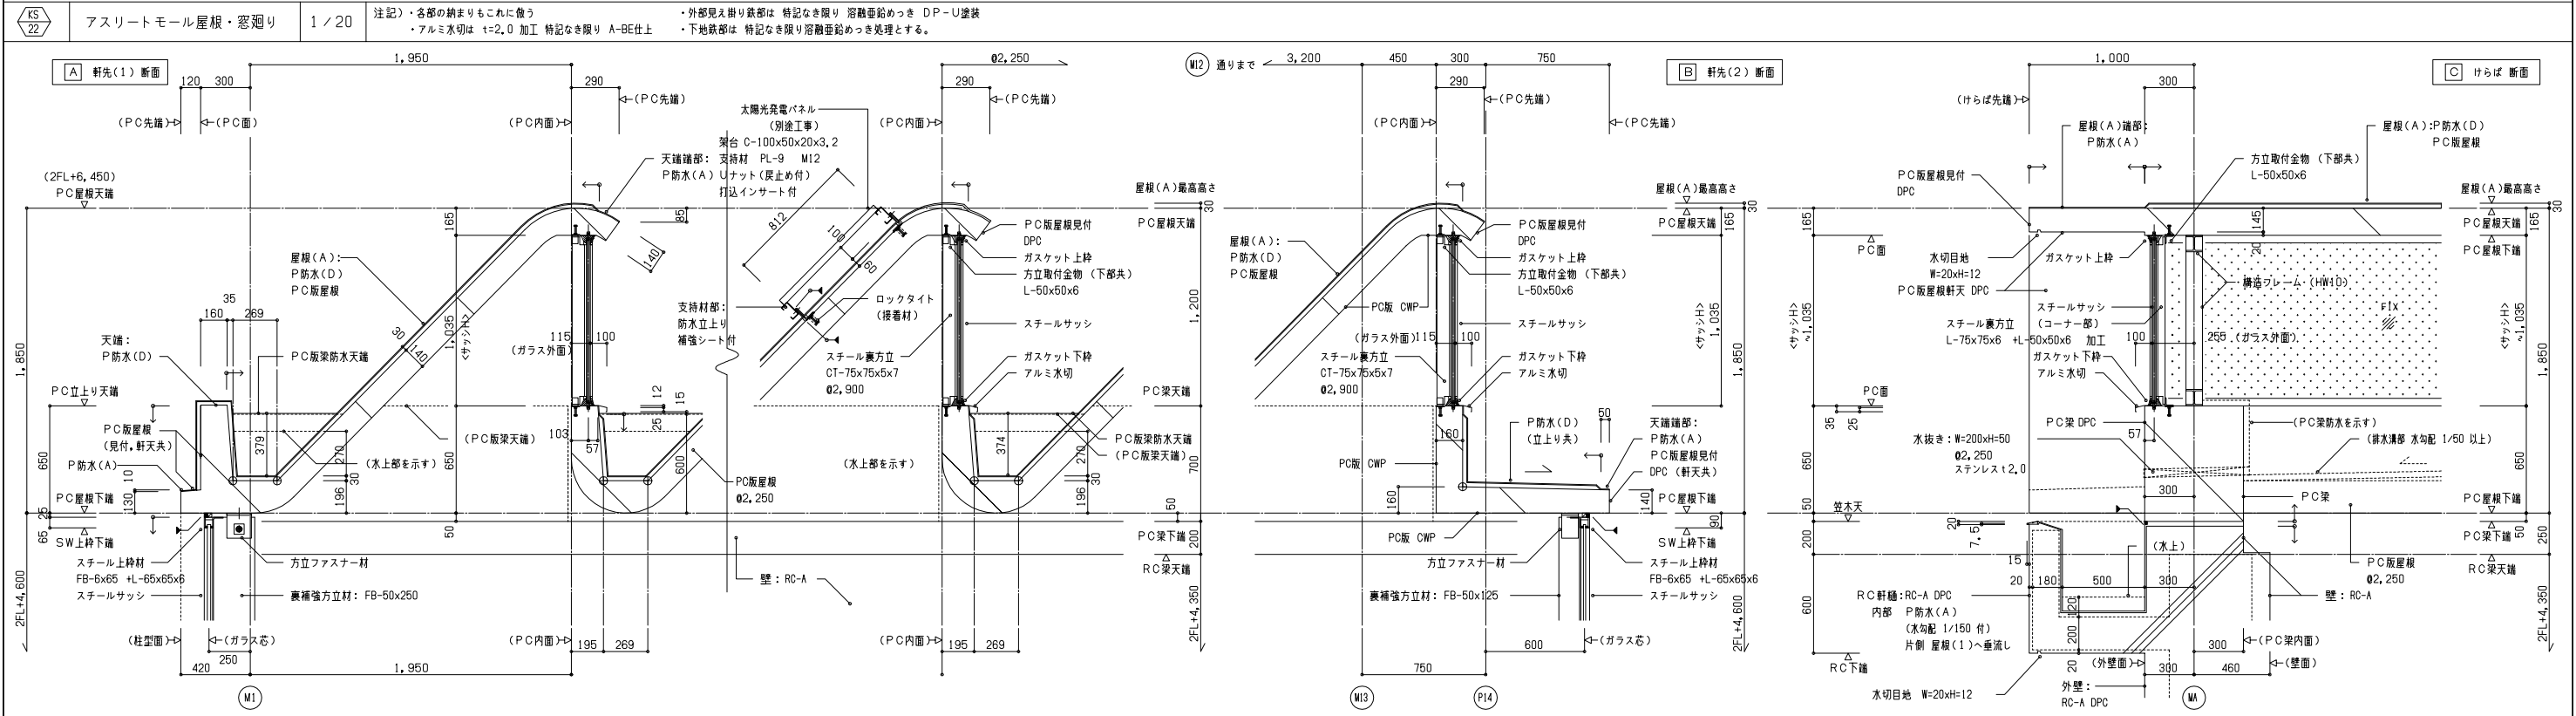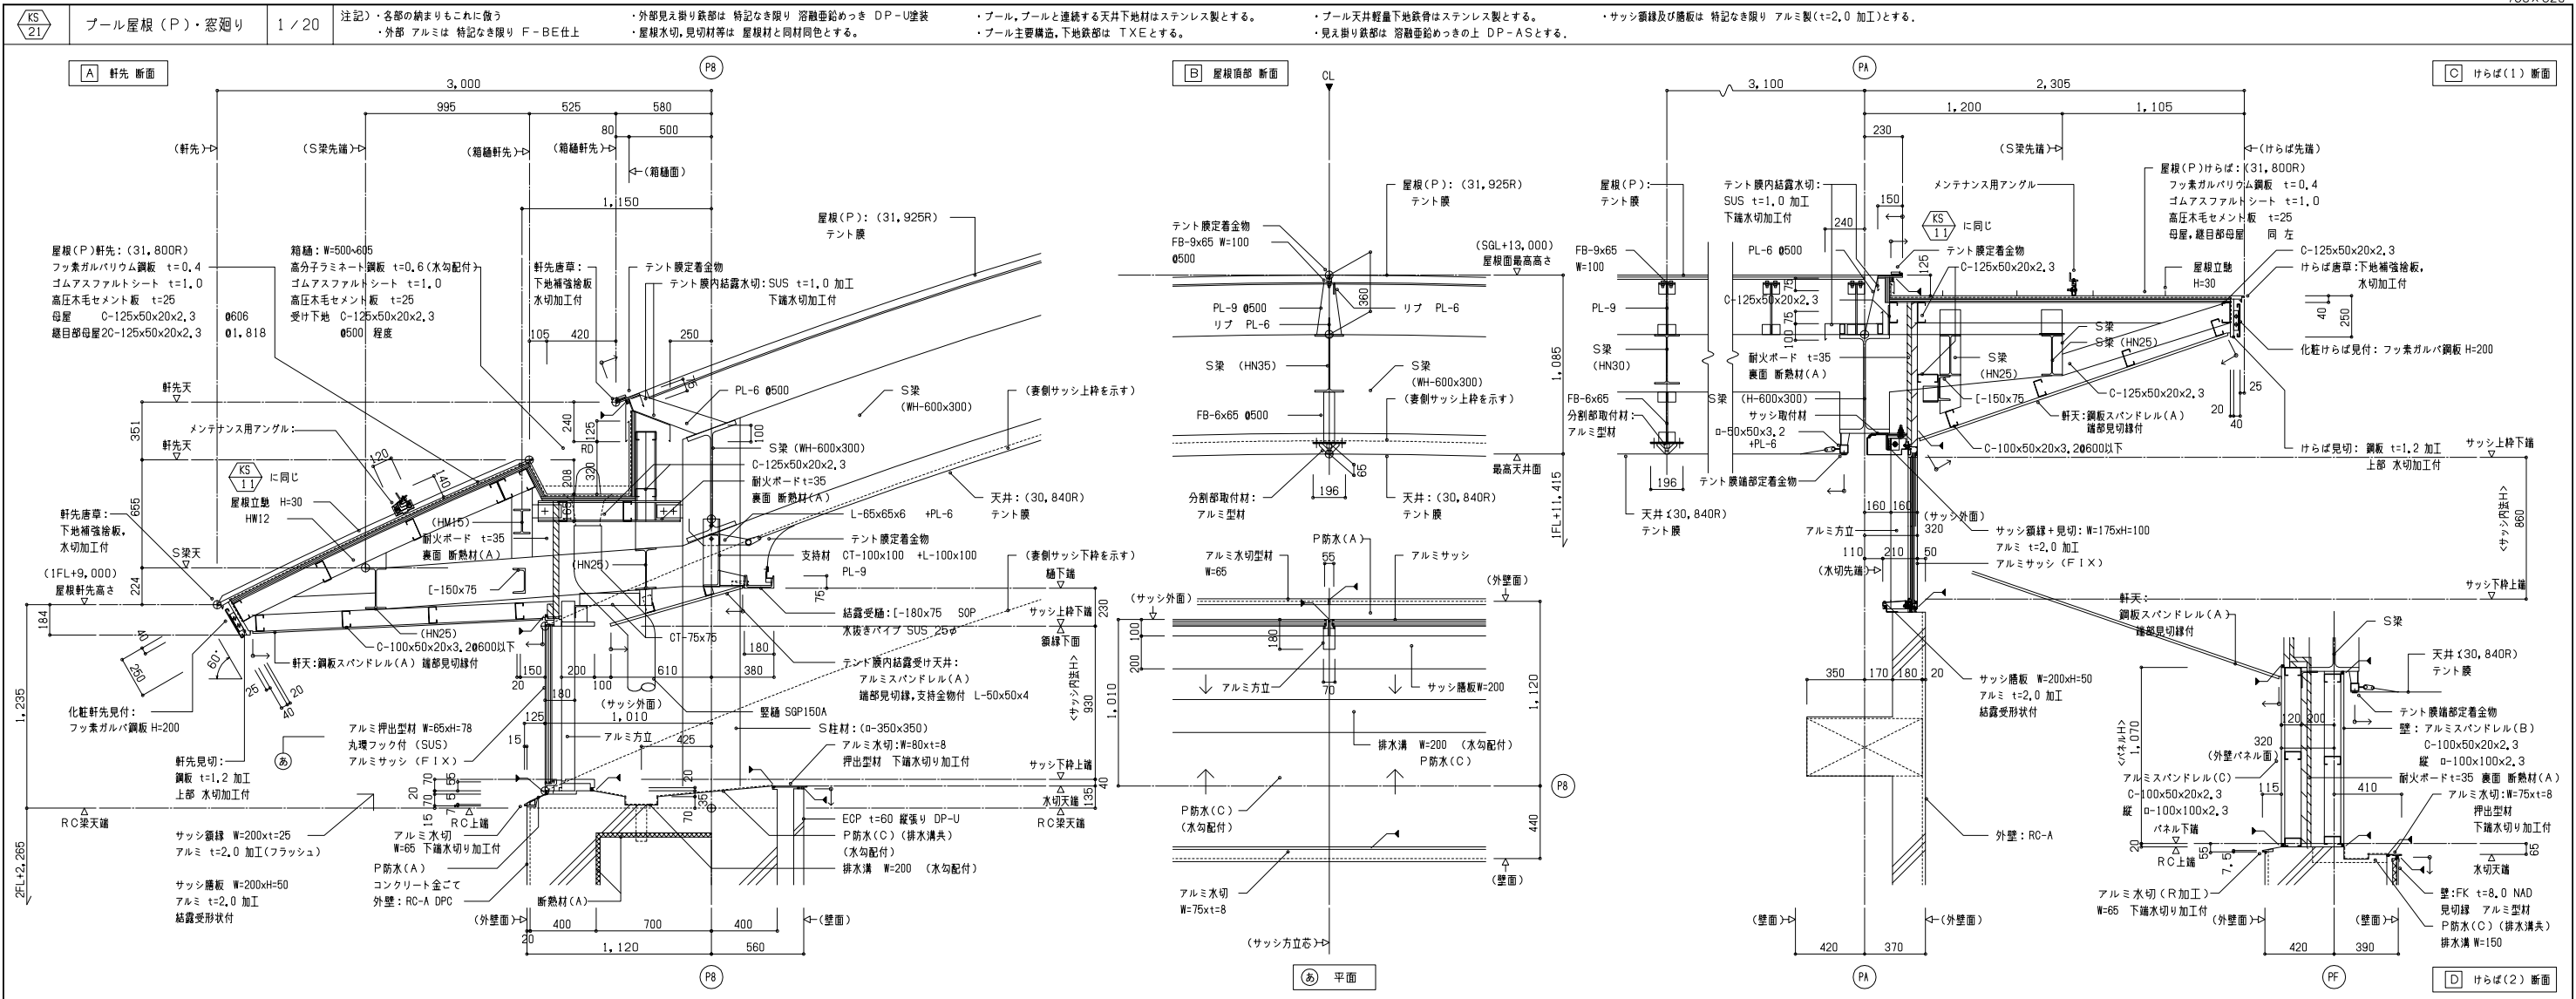

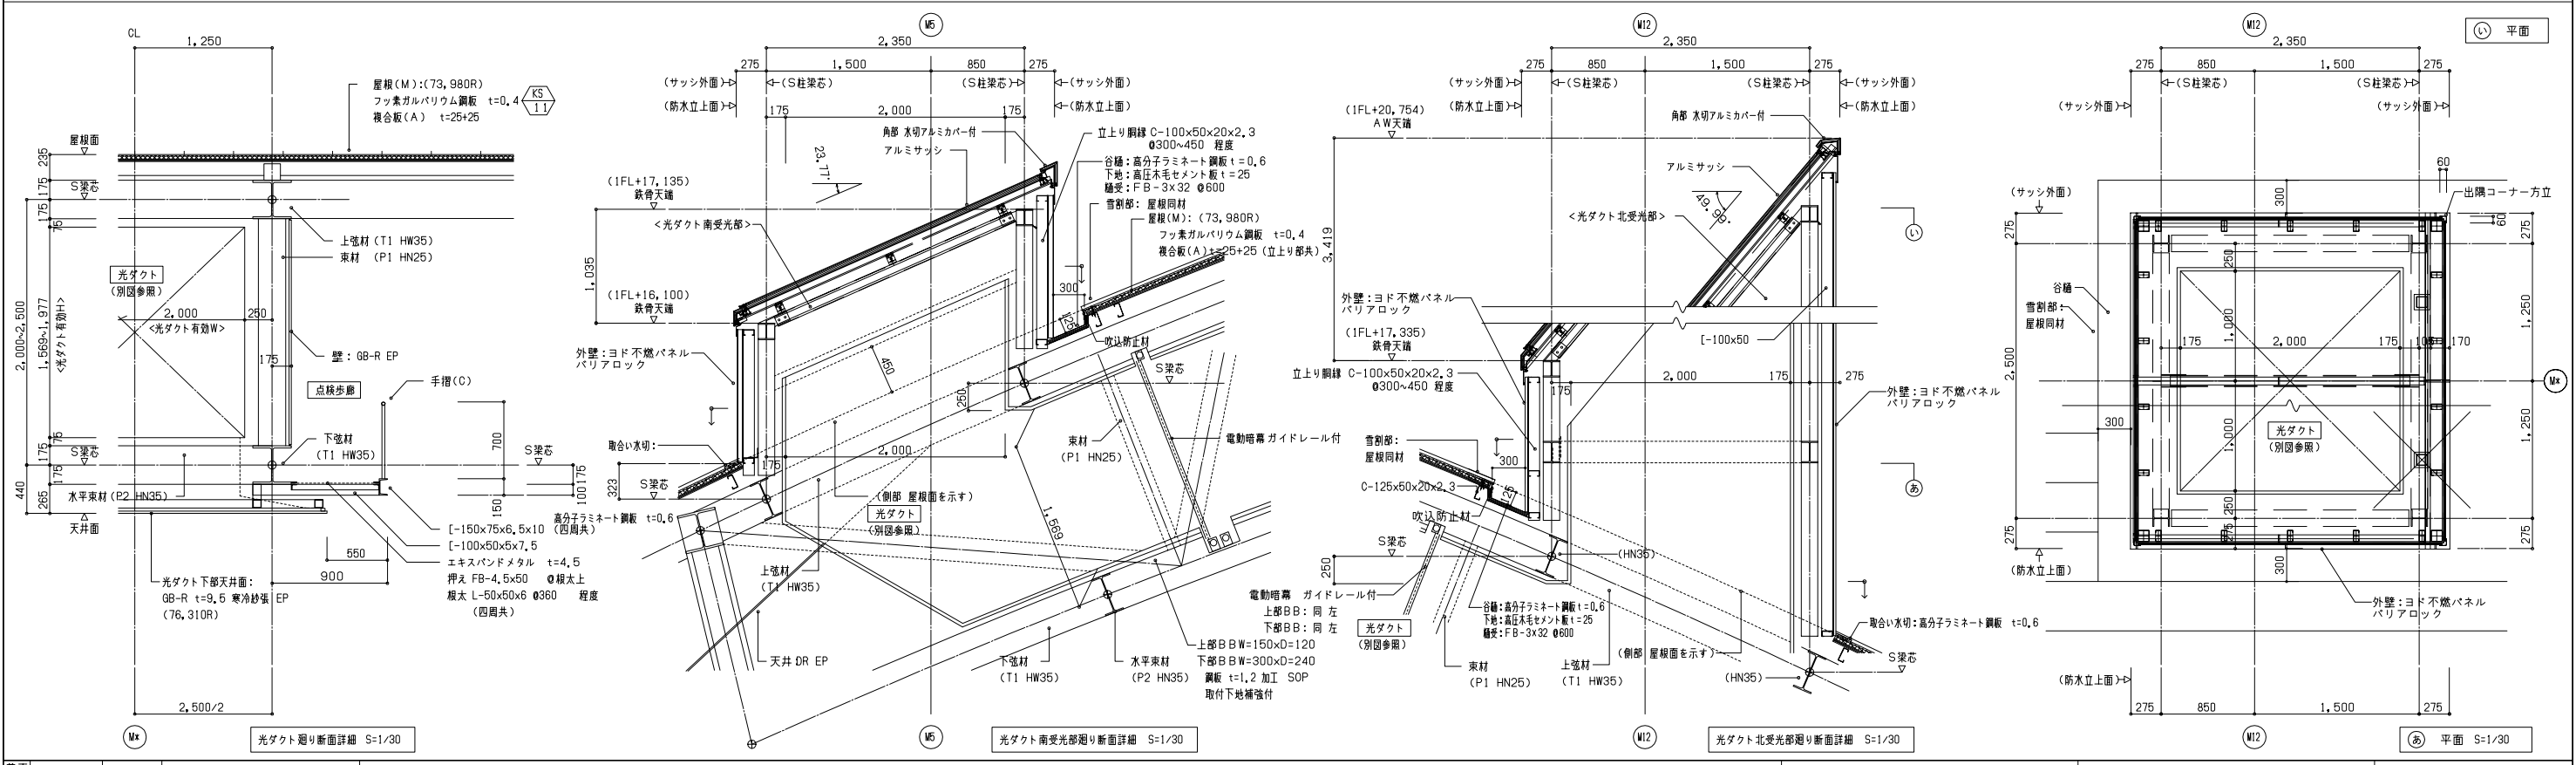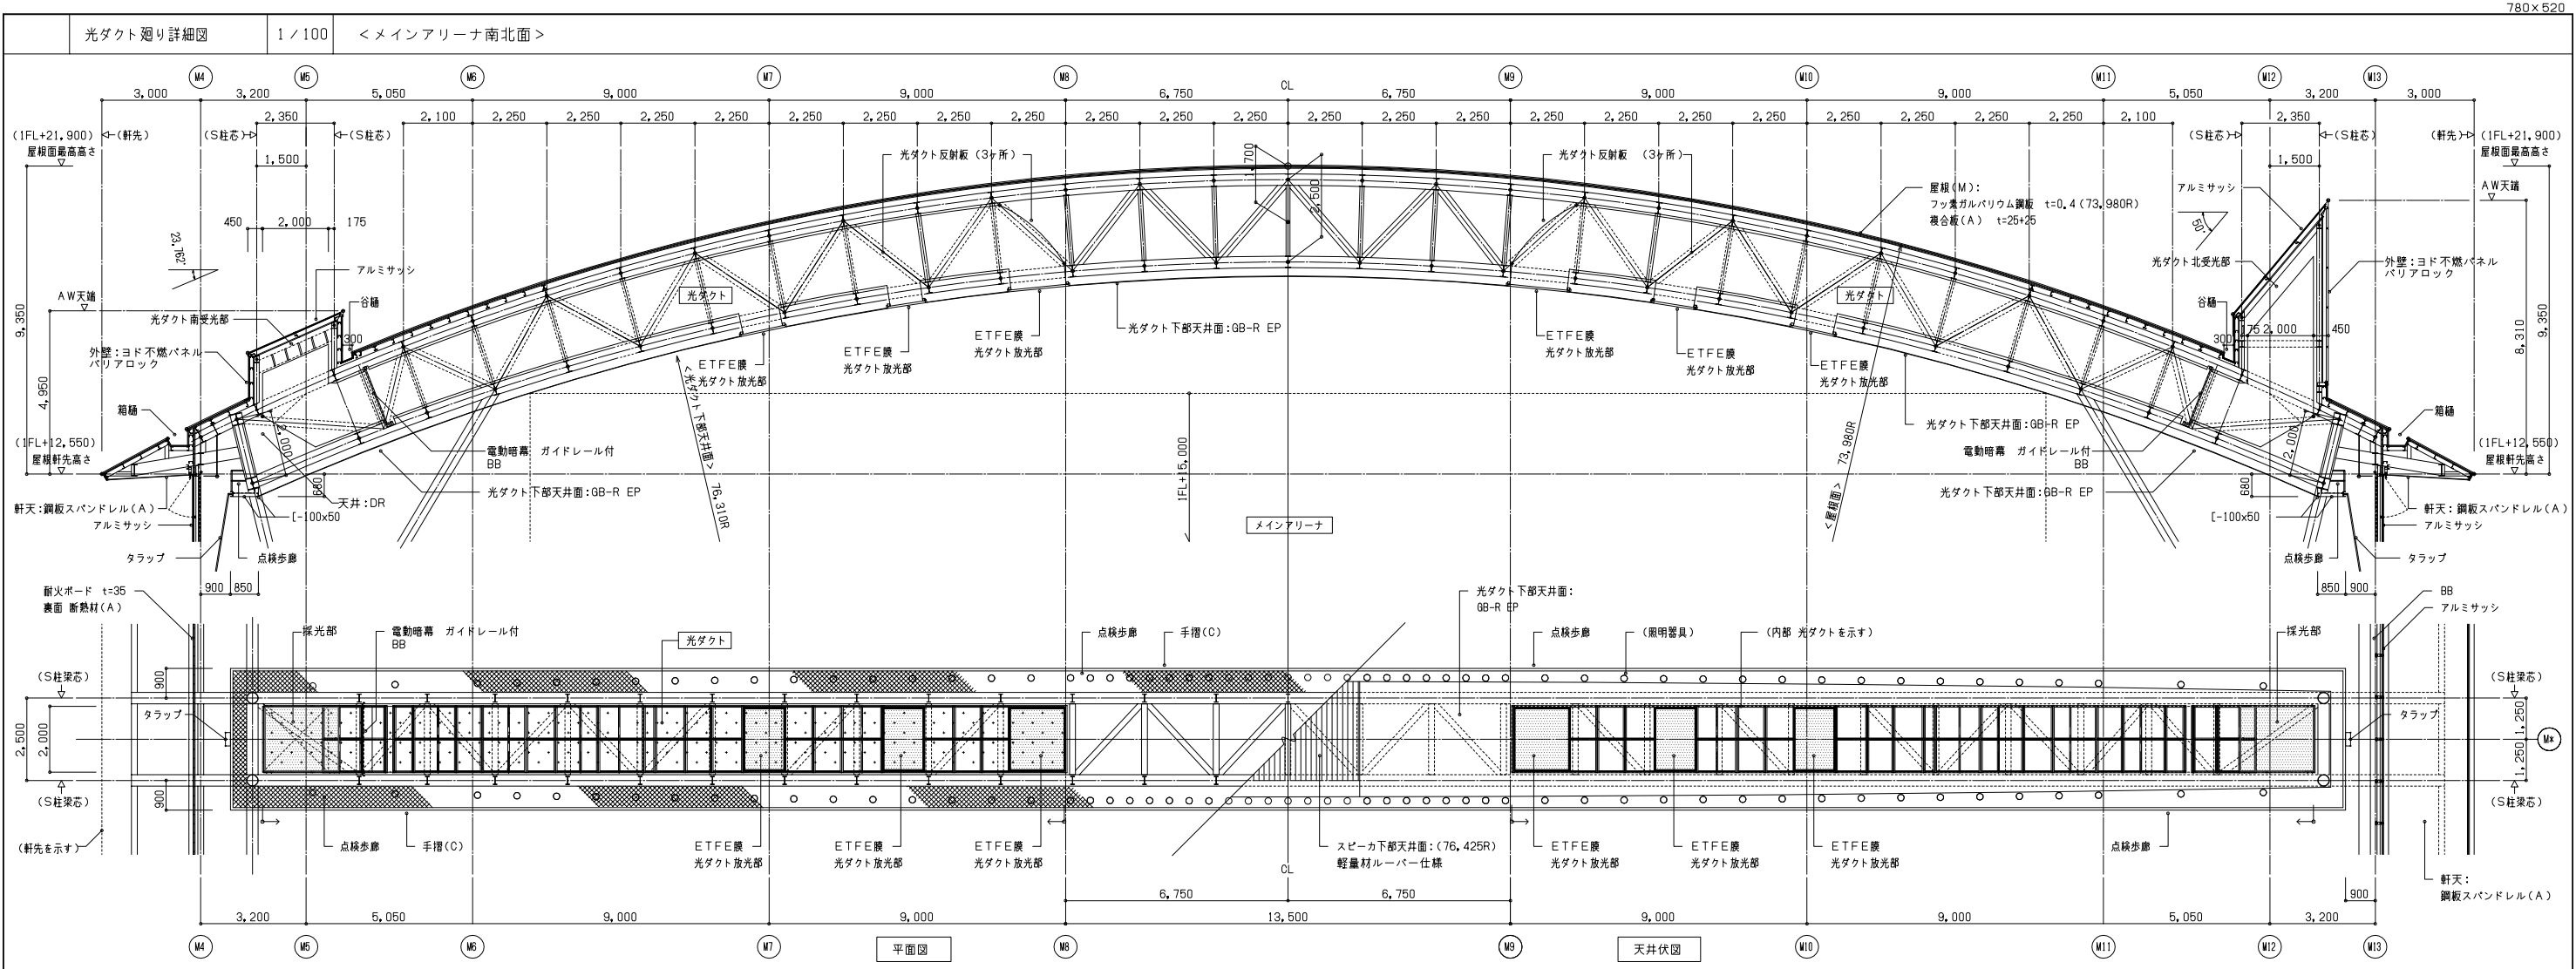



工種 竣工 監理 施工

N110097 20130313 TSUA-KS3

日建設計	津市産業・ スポーツセンター建築工事	 (通し番号) - 079
	階段詳細図(1)	NO. N - 110097 -

NO. N - 110097 -

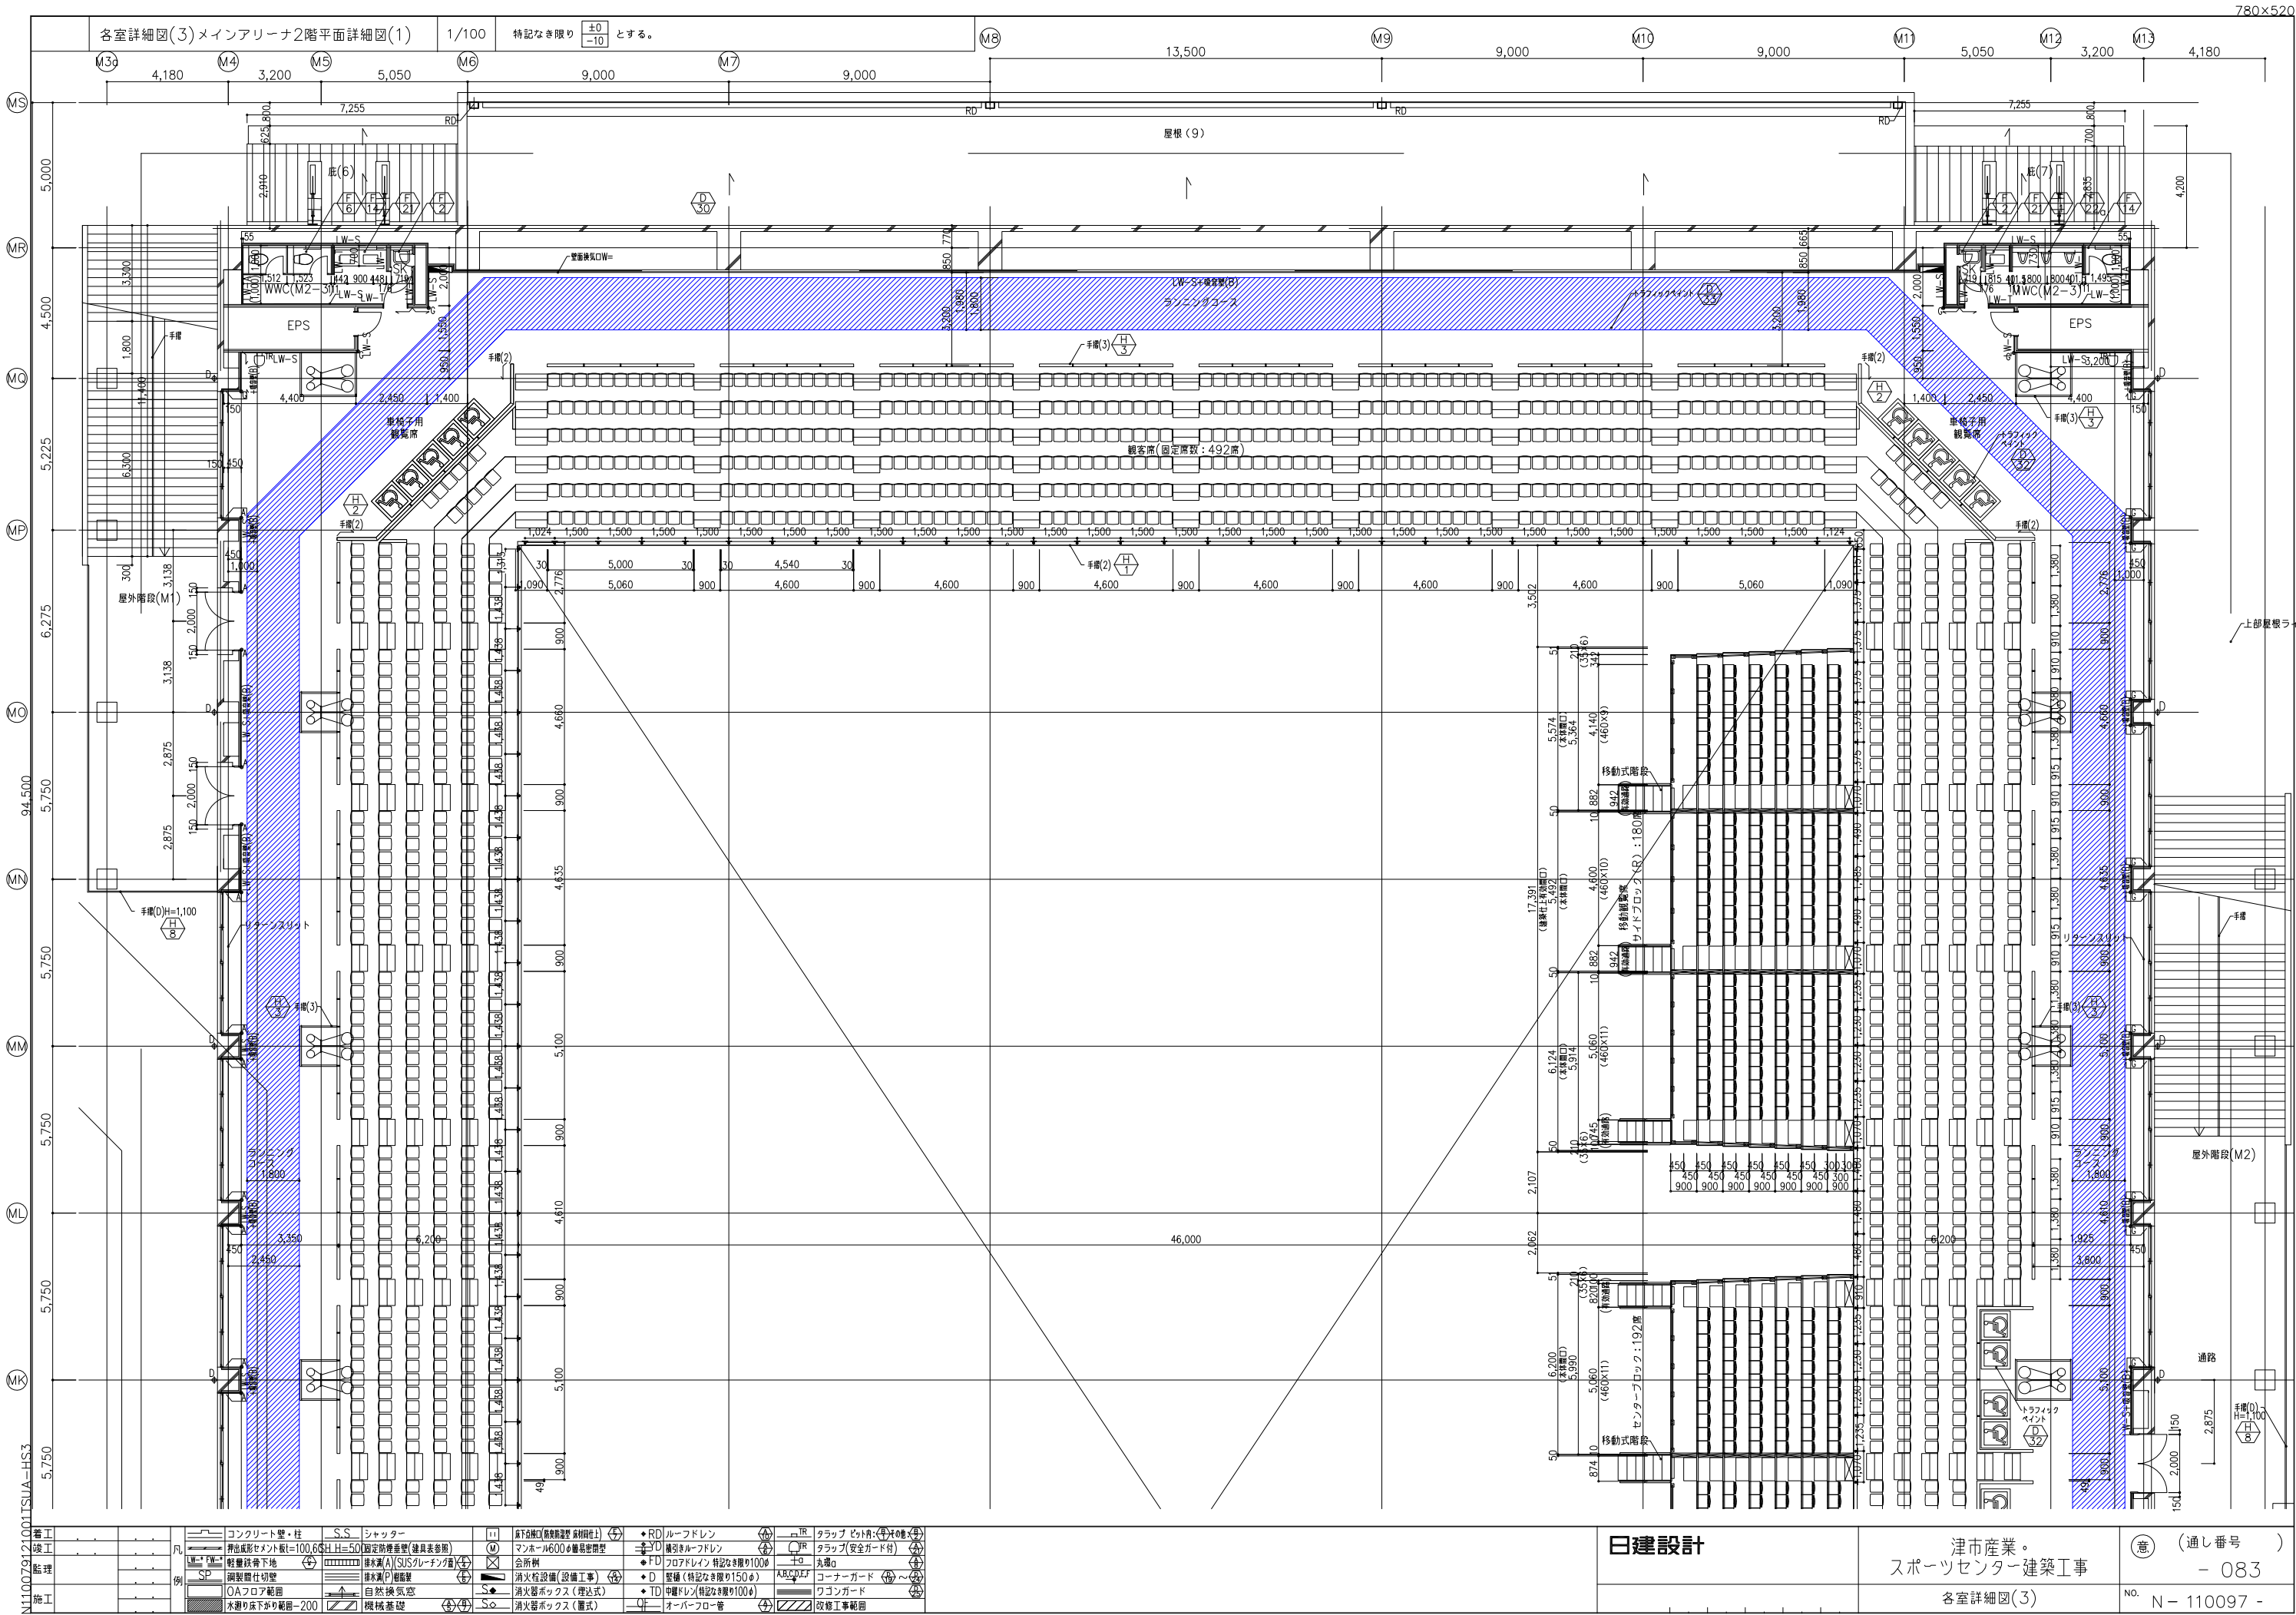

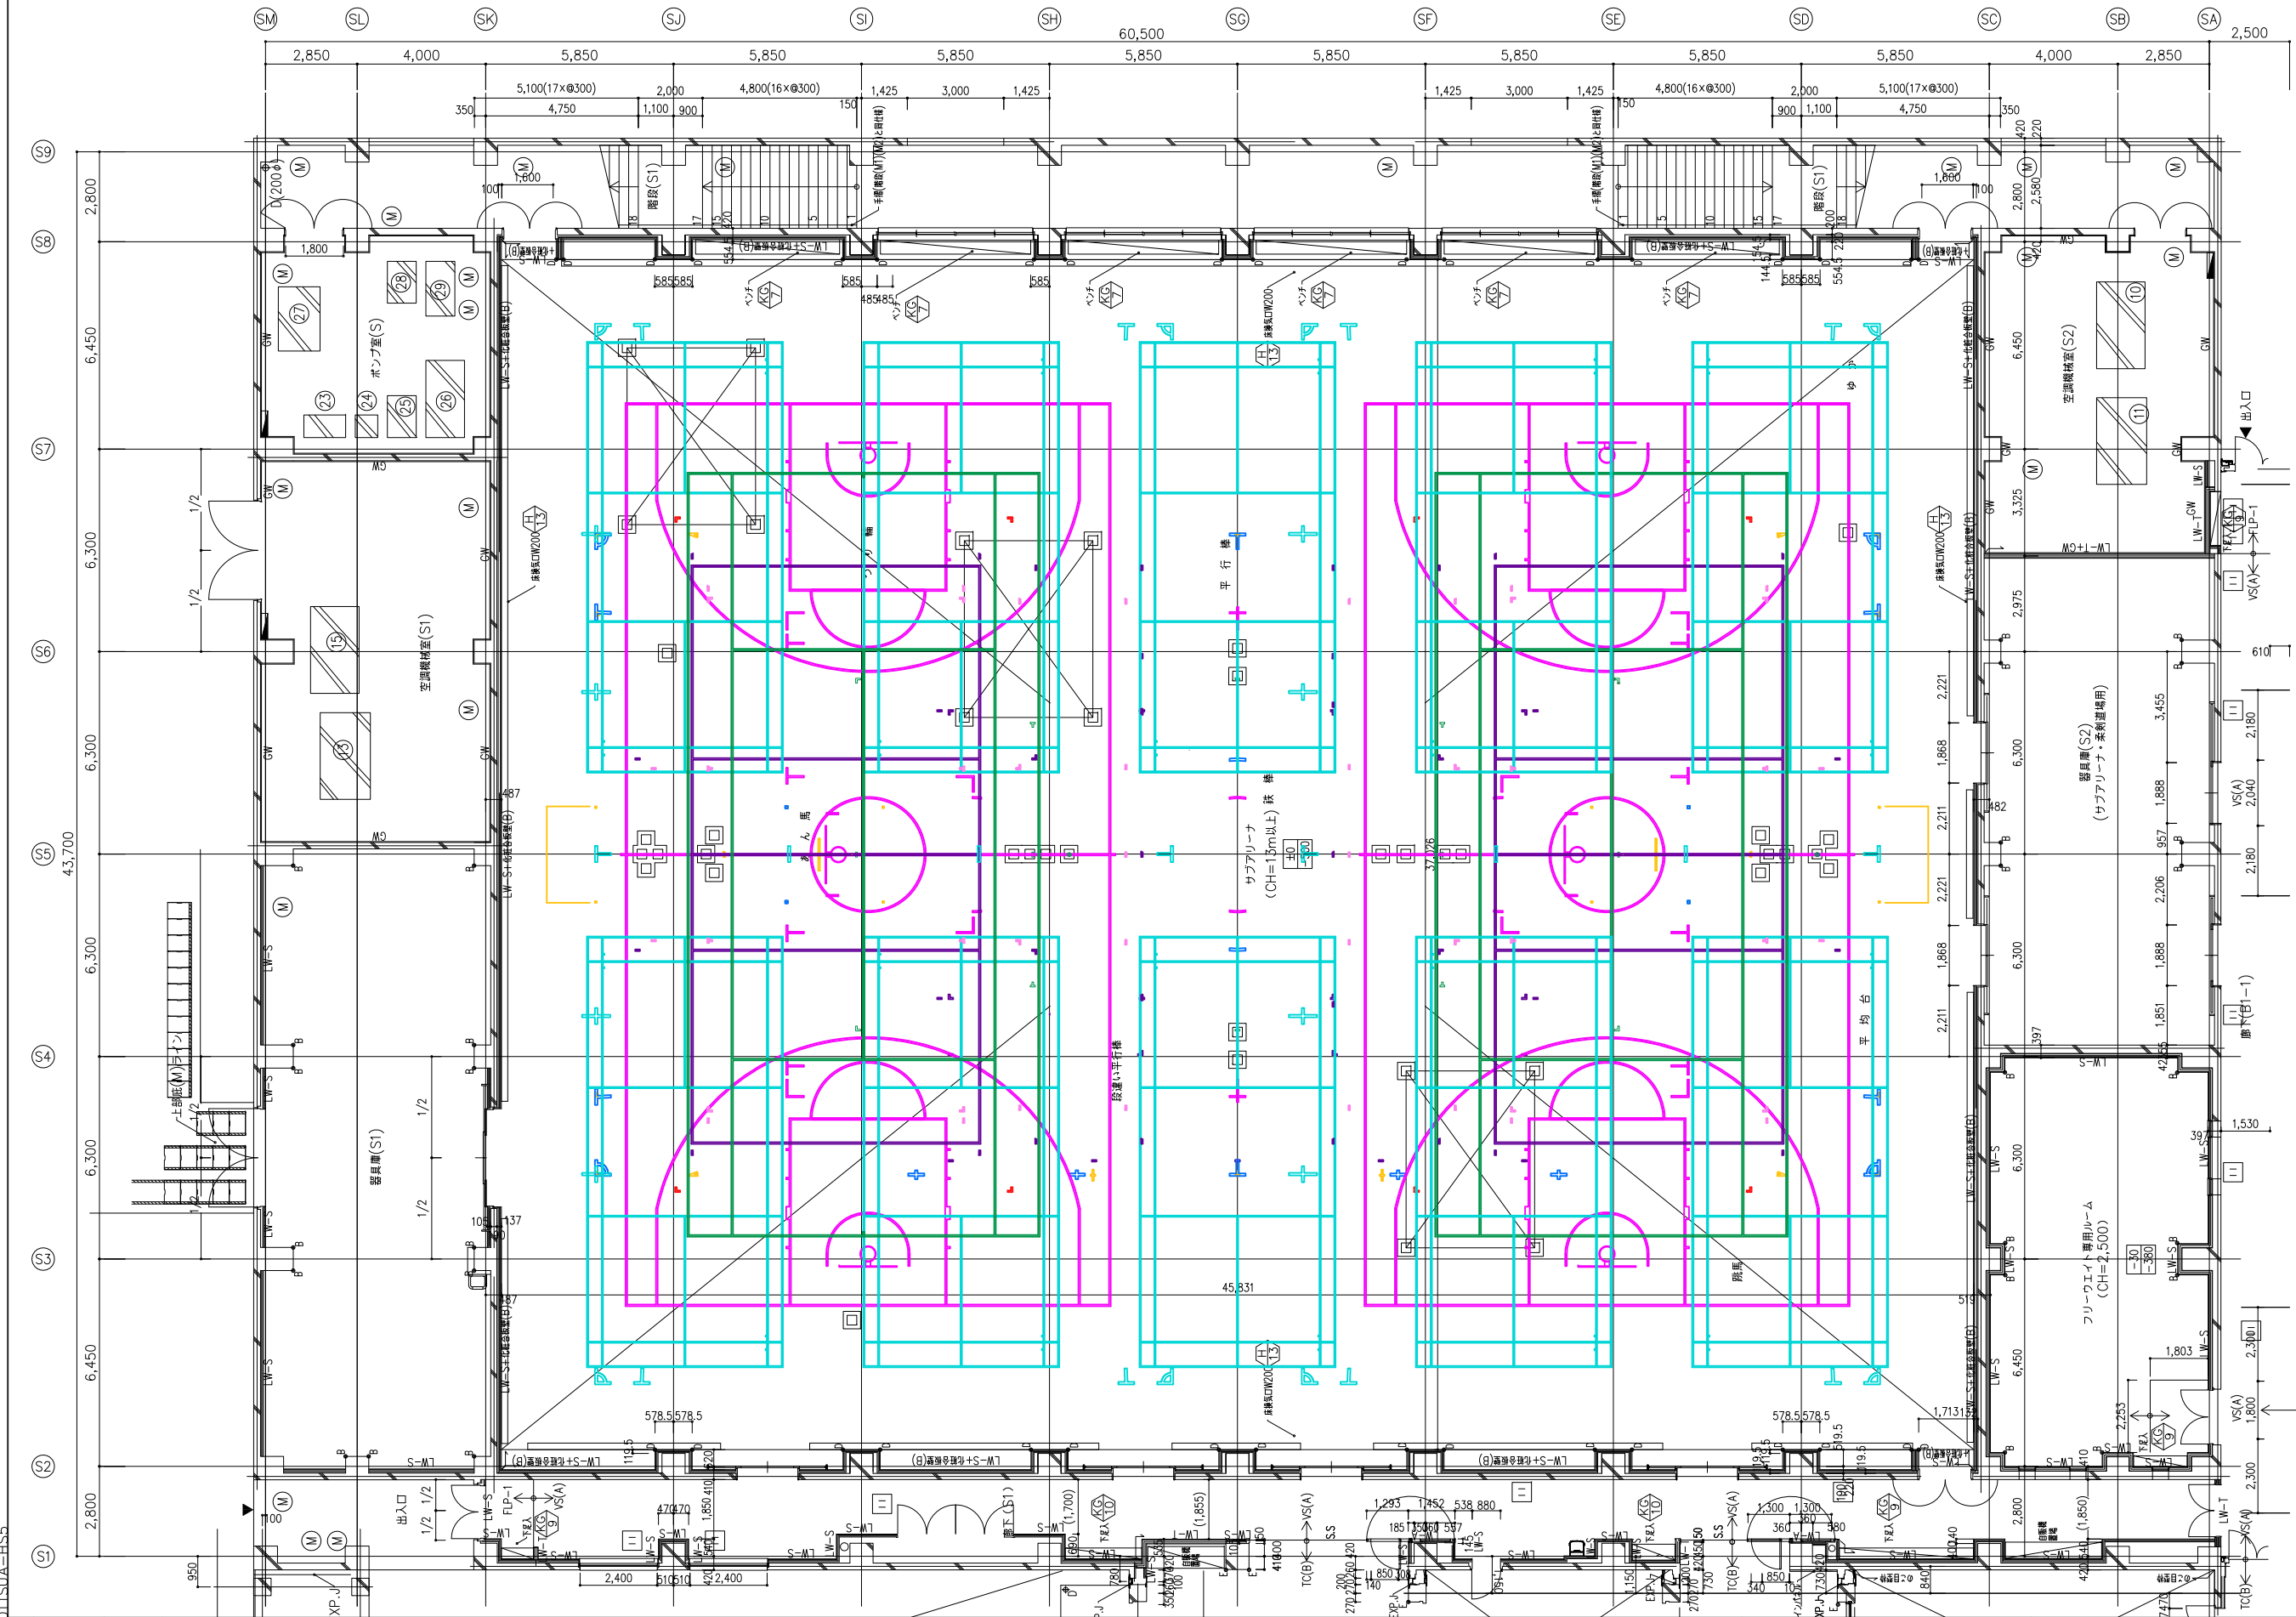


日建設計

津市産業・
スポーツセンター建築工事

(通し番号)
- 085

各室詳細図(5)

No. N-110097-

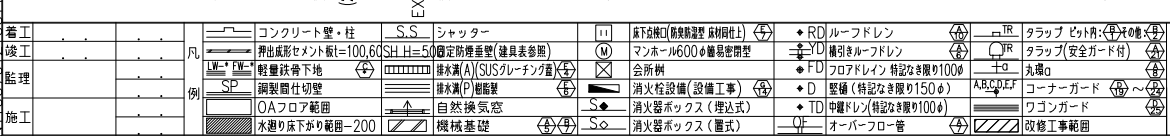


① (通し番号) - 086

NO.	N- 110097 -
-----	-------------

各室詳細図(7)武道館1階平面詳細図

1/100

特記なき限り ±0 とする。

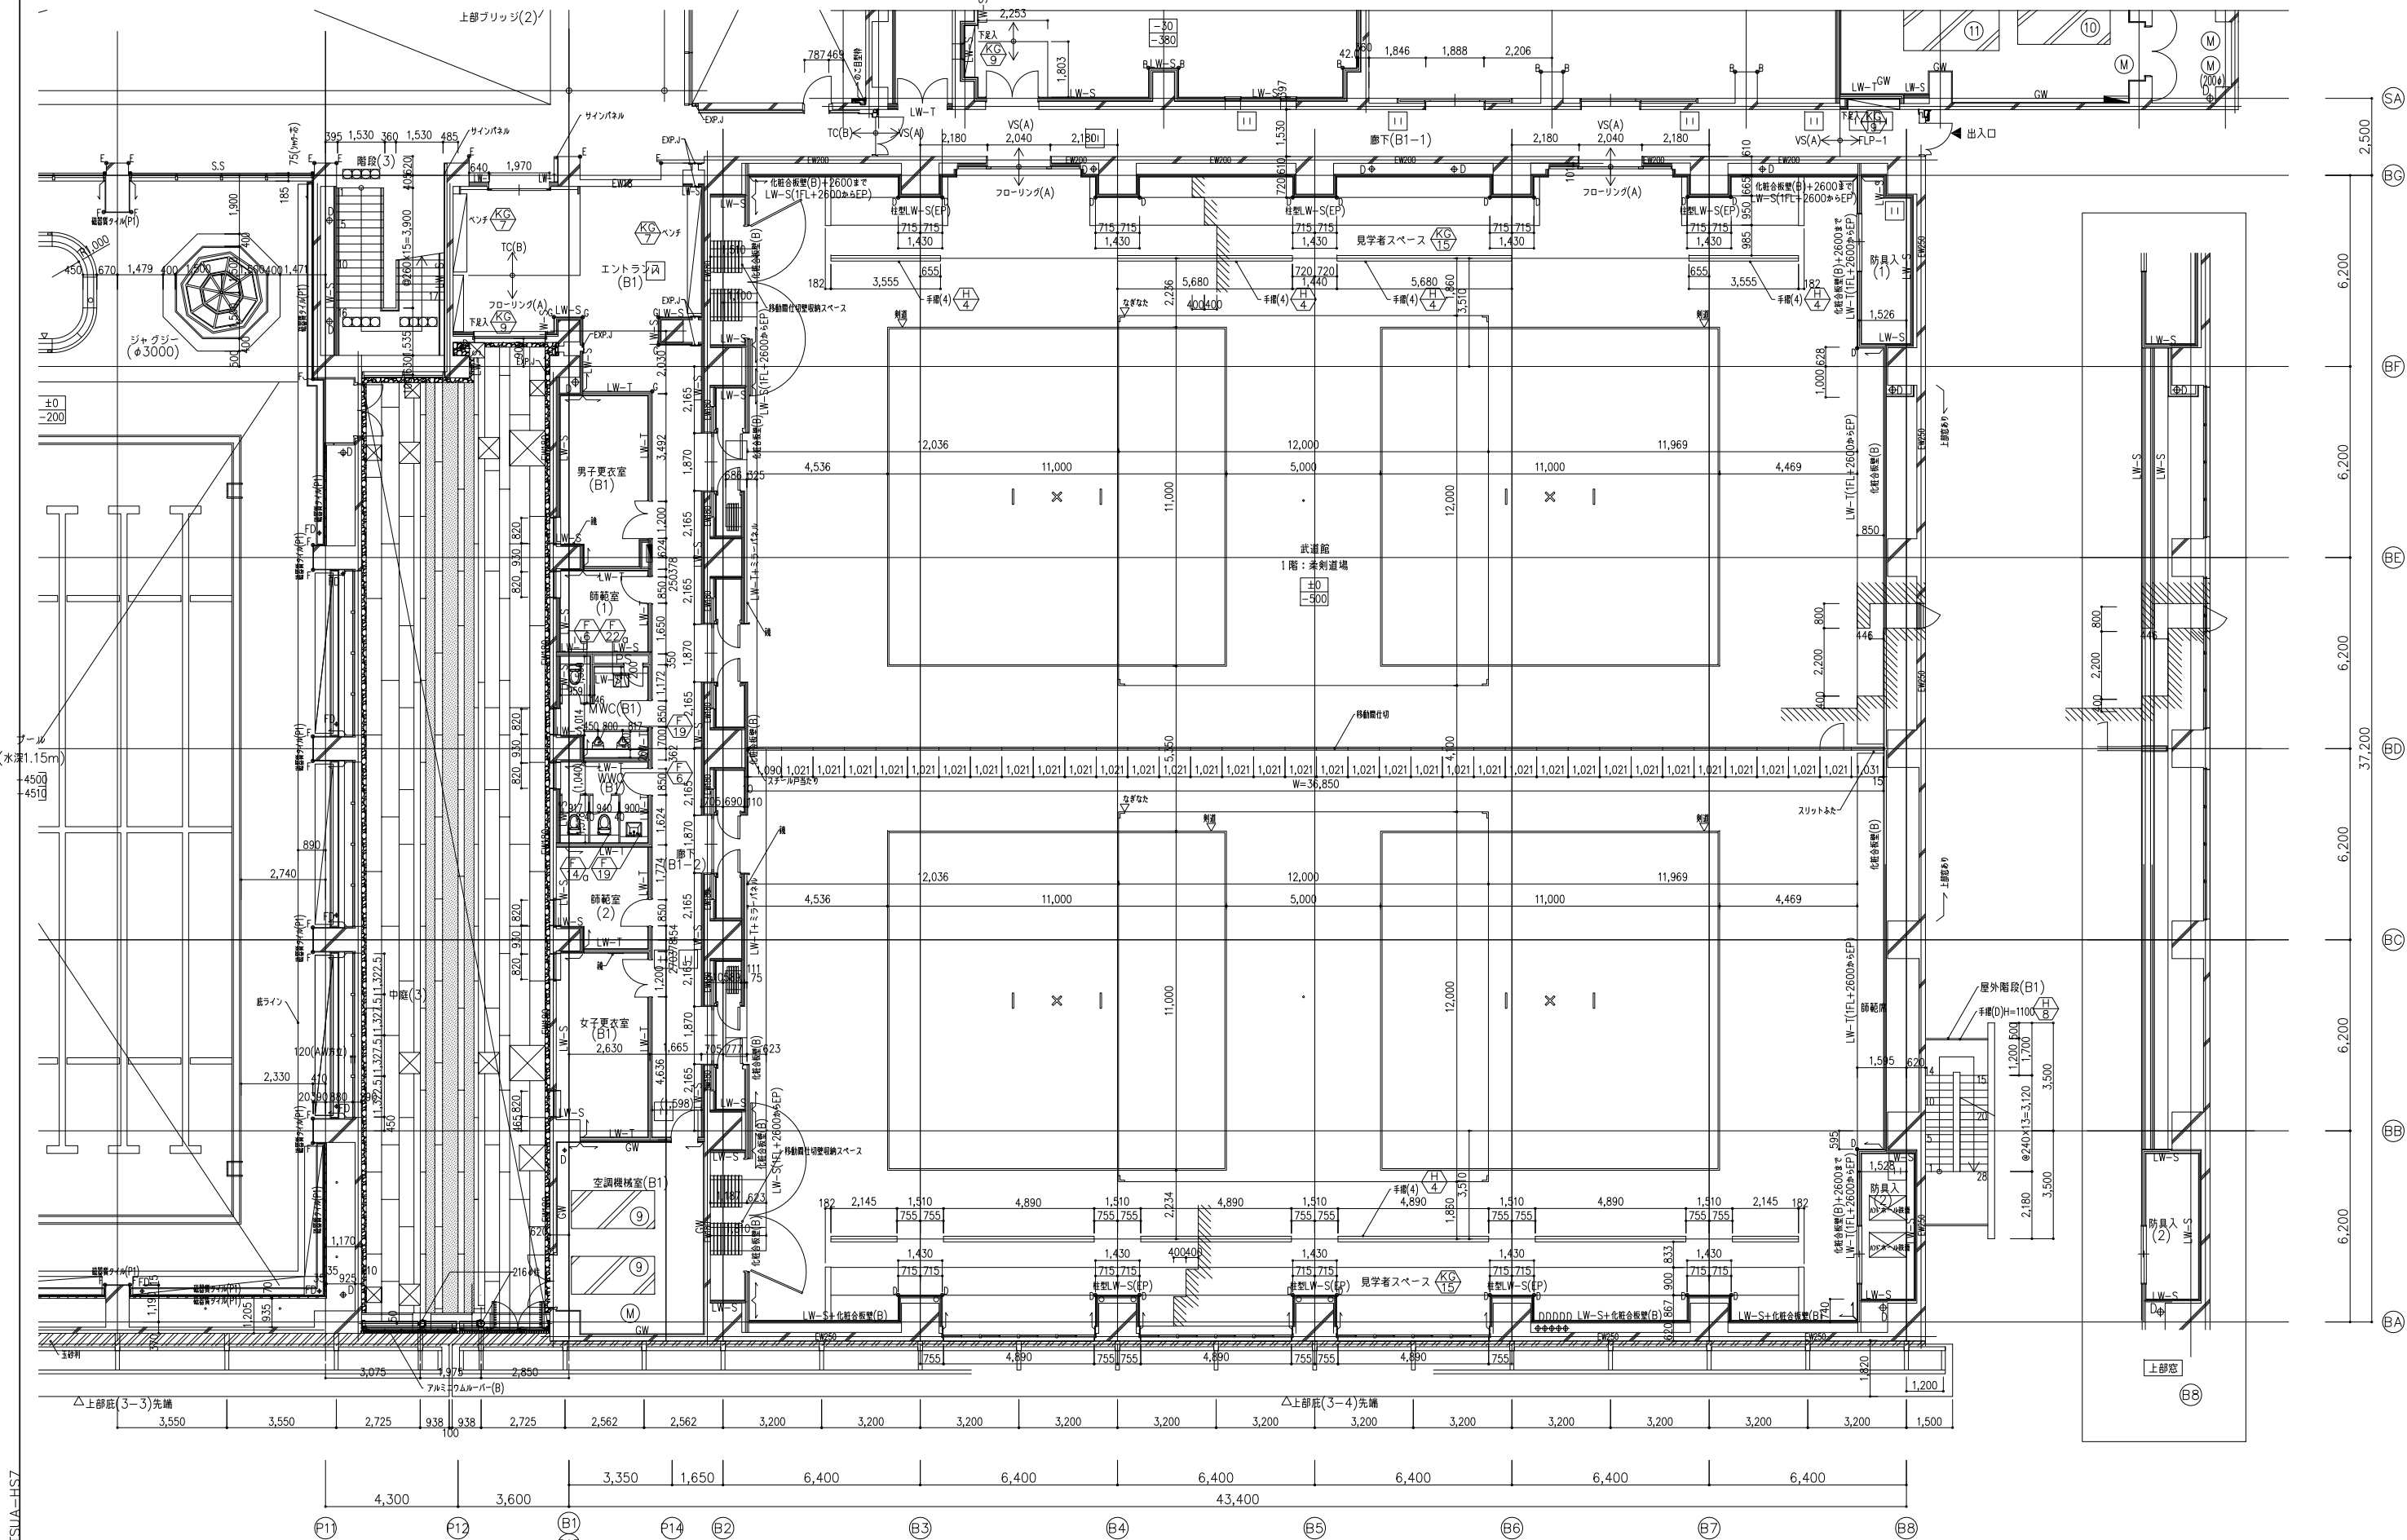

140079-21001TSUA-HS7

竣工
竣工
竣工
竣工
竣工

凡
例

凡
例

日建設計

津市産業。
スポーツセンター建築工事

各室詳細図(7)

(通し番号)
- 087

N- 110097 -

 

構造	コンクリート壁・柱	S.S.	シャッター	床下開口(換気用型 床材同仕上)	RD ルーフドレン	クラップ 付巾100φ	符号	型式	寸法(W×D×H)	数量	機械重量(kg)	機械基礎リスト
設備	引出板付メントン(=100.6)	H=50	固定閉鎖型(器具差込部)	マンホール600φ給品型	FD 腐可ムドレン	クラップ(安全ガード付)	30	*	1000 1300 150	1	1000	
衛生	排水用(A) SUSラッチング			排水用(A) SUSラッチング	FD フォアトレイン 特記なき限り100φ	クラップ	31	*	3780 1060 150	1	900	
空調	鋼製部仕切壁			排水用(P) 樹脂製	D 管(特記なき限り150φ)	コーナガード	32	*	1000 2500 150	1	600	
電気	OAフロア範囲			自然換気窓	TD 中径1/2(特記なき限り100φ)	ワゴンガード						
水廻り	水廻り床下から範囲-200			機械基礎	オーバーフロー管	改修工事範囲						

日建設計	津市産業・ スポーツセンター建築工事	(意) (通し番号) - 088
各室詳細図(8)		No. N - 110097 -


[illegible]

日建設計

津市産業。
スポーツセンター建築工事

意 (通し番号) - 089


NO. N- 110097 -

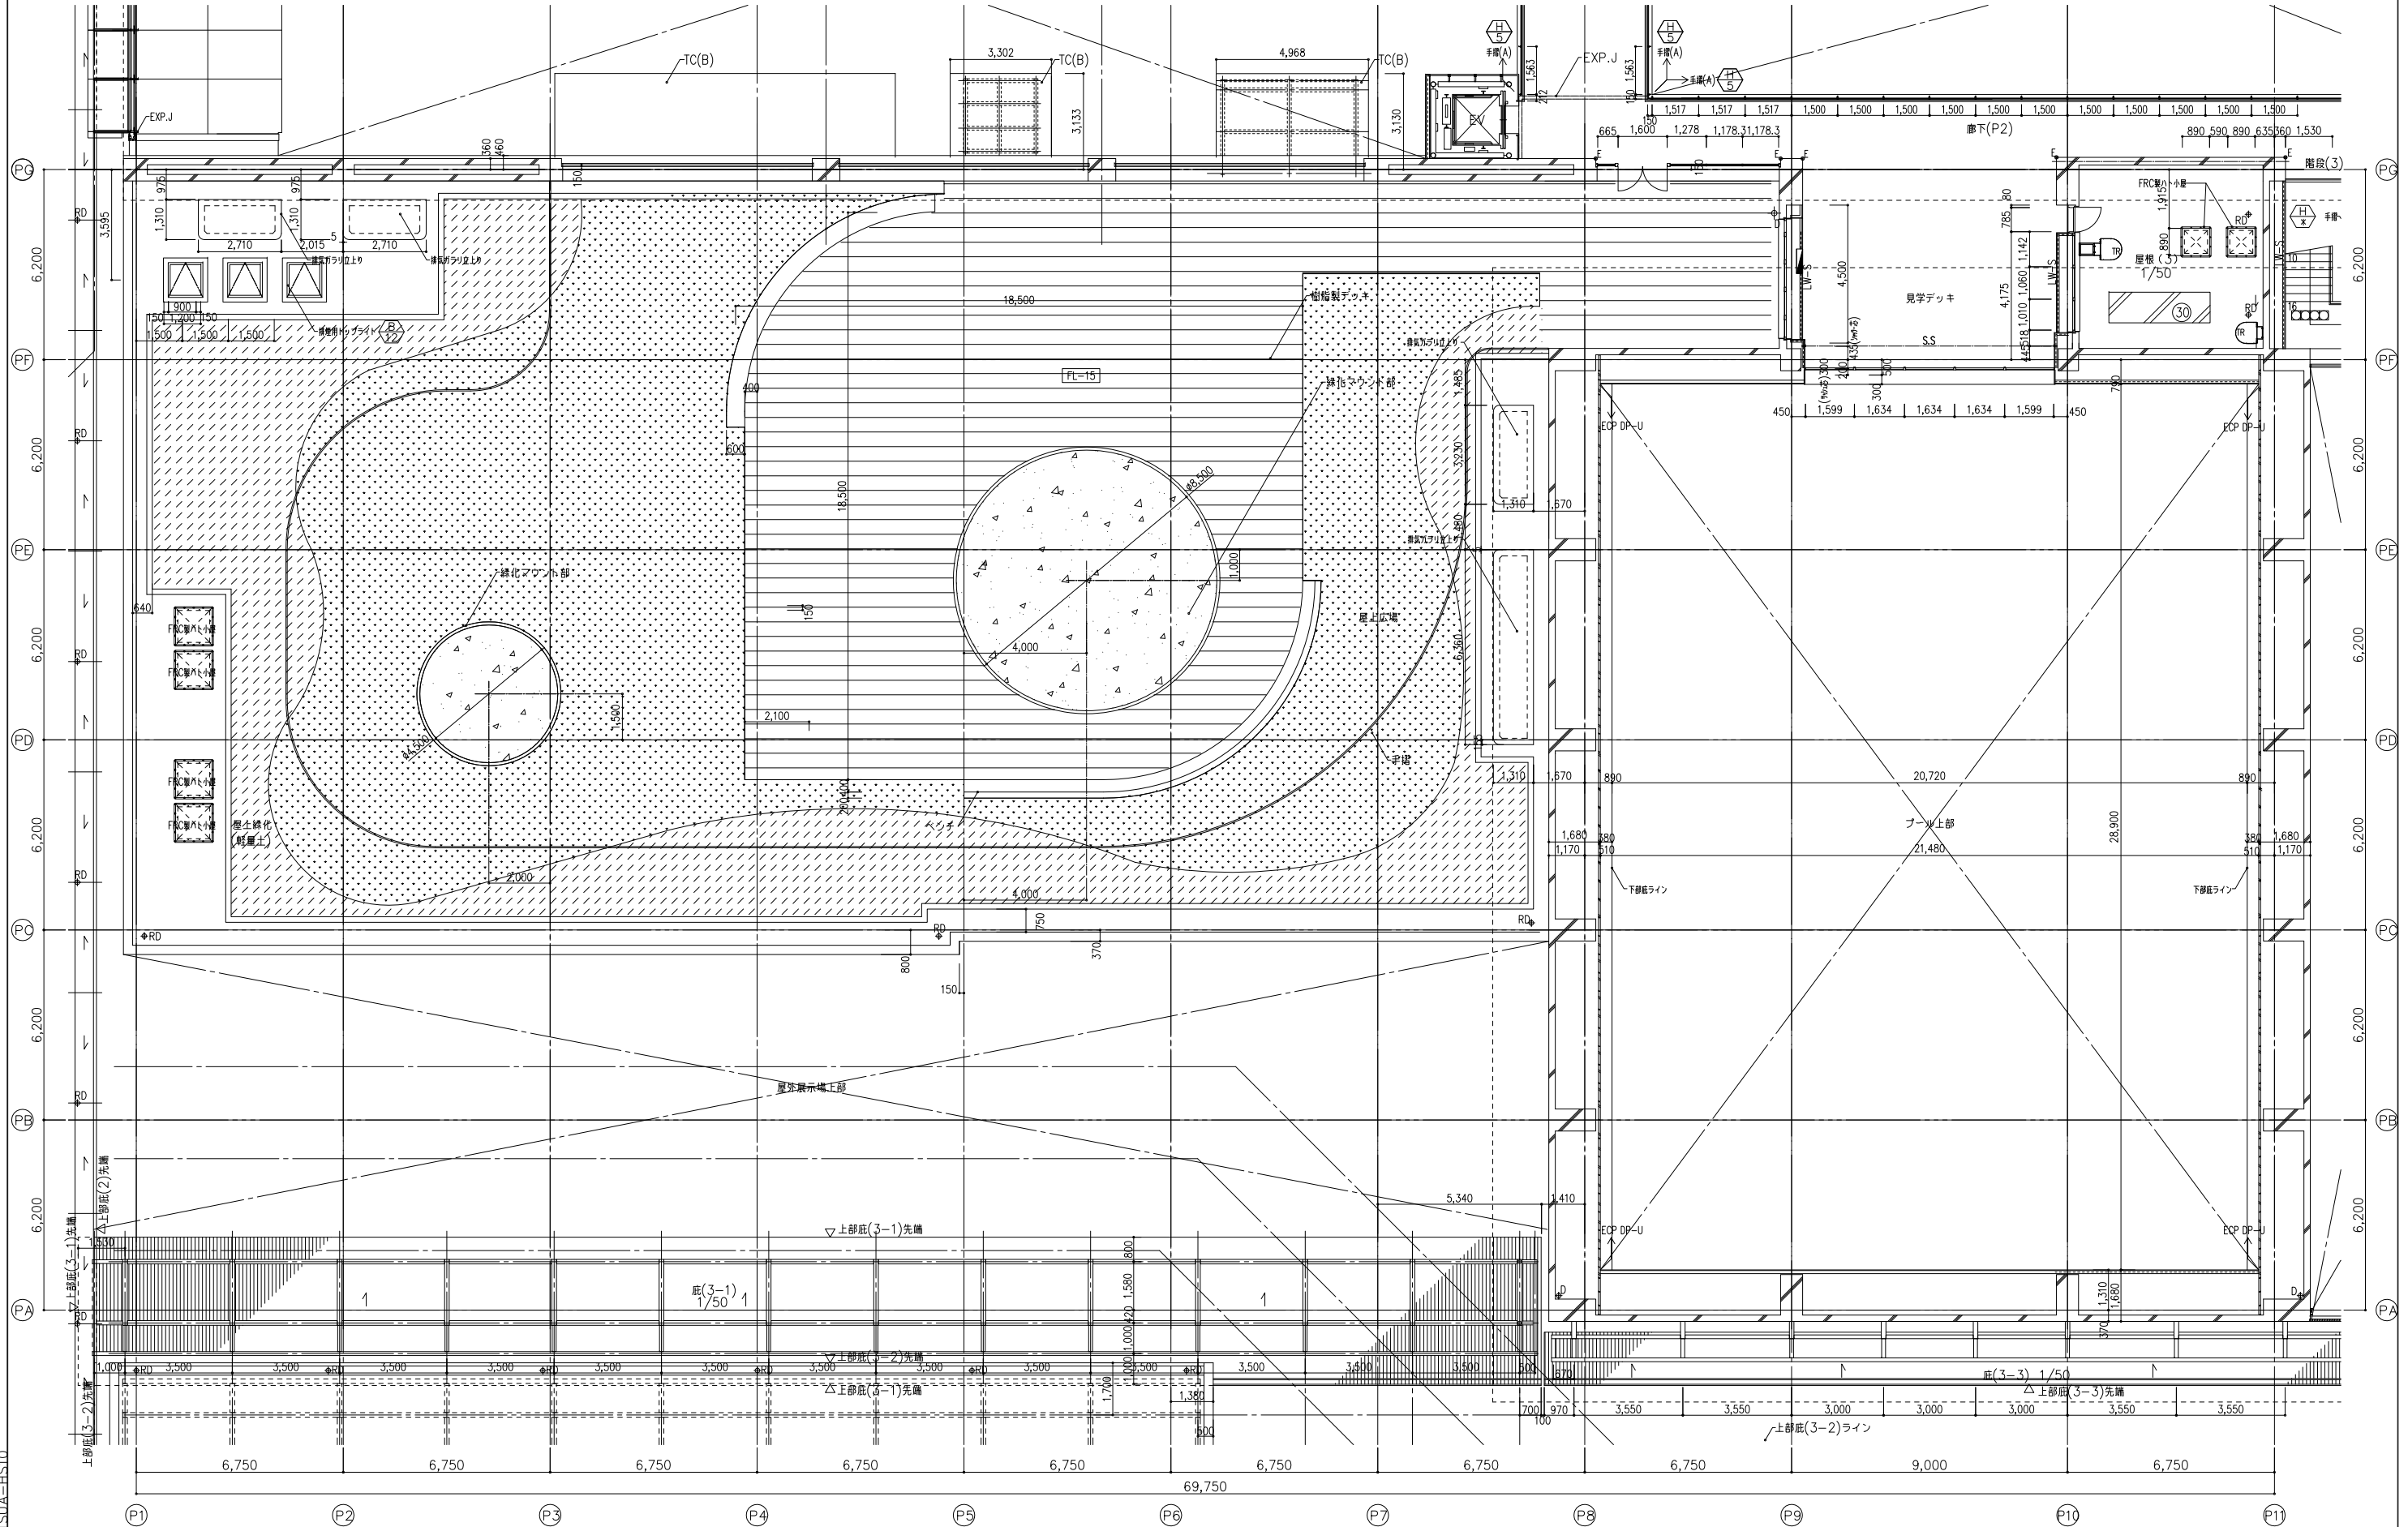

110079121001TSUA-HS10

凡	例	SP	OAフロア範囲	水廻り床下がり範囲-200	コンクリート壁・柱	S.S. シャッター	床下排水口(排水処理型 仮材同仕上)	マンホール600φ(簡易排水型)	会所	消火栓設備(設備工事)	消火栓ボックス(埋込式)	消火栓ボックス(露出)	ルーフトレ	フロアトレ	既設(特記なき限り100φ)	既設(特記なき限り150φ)	中継(特記なき限り100φ)	オーバーフロー管	タラップ 巾1000(安全ガード付)	タラップ(安全ガード付)	丸窓	コーナーガード	ワゴンガード	改修工事範囲
30	*	3300	1000	150	1	*																		


日建設計	津市産業・スポーツセンター建築工事	意 (通し番号) - 090
	各室詳細図(10)	No. N- 110097 -

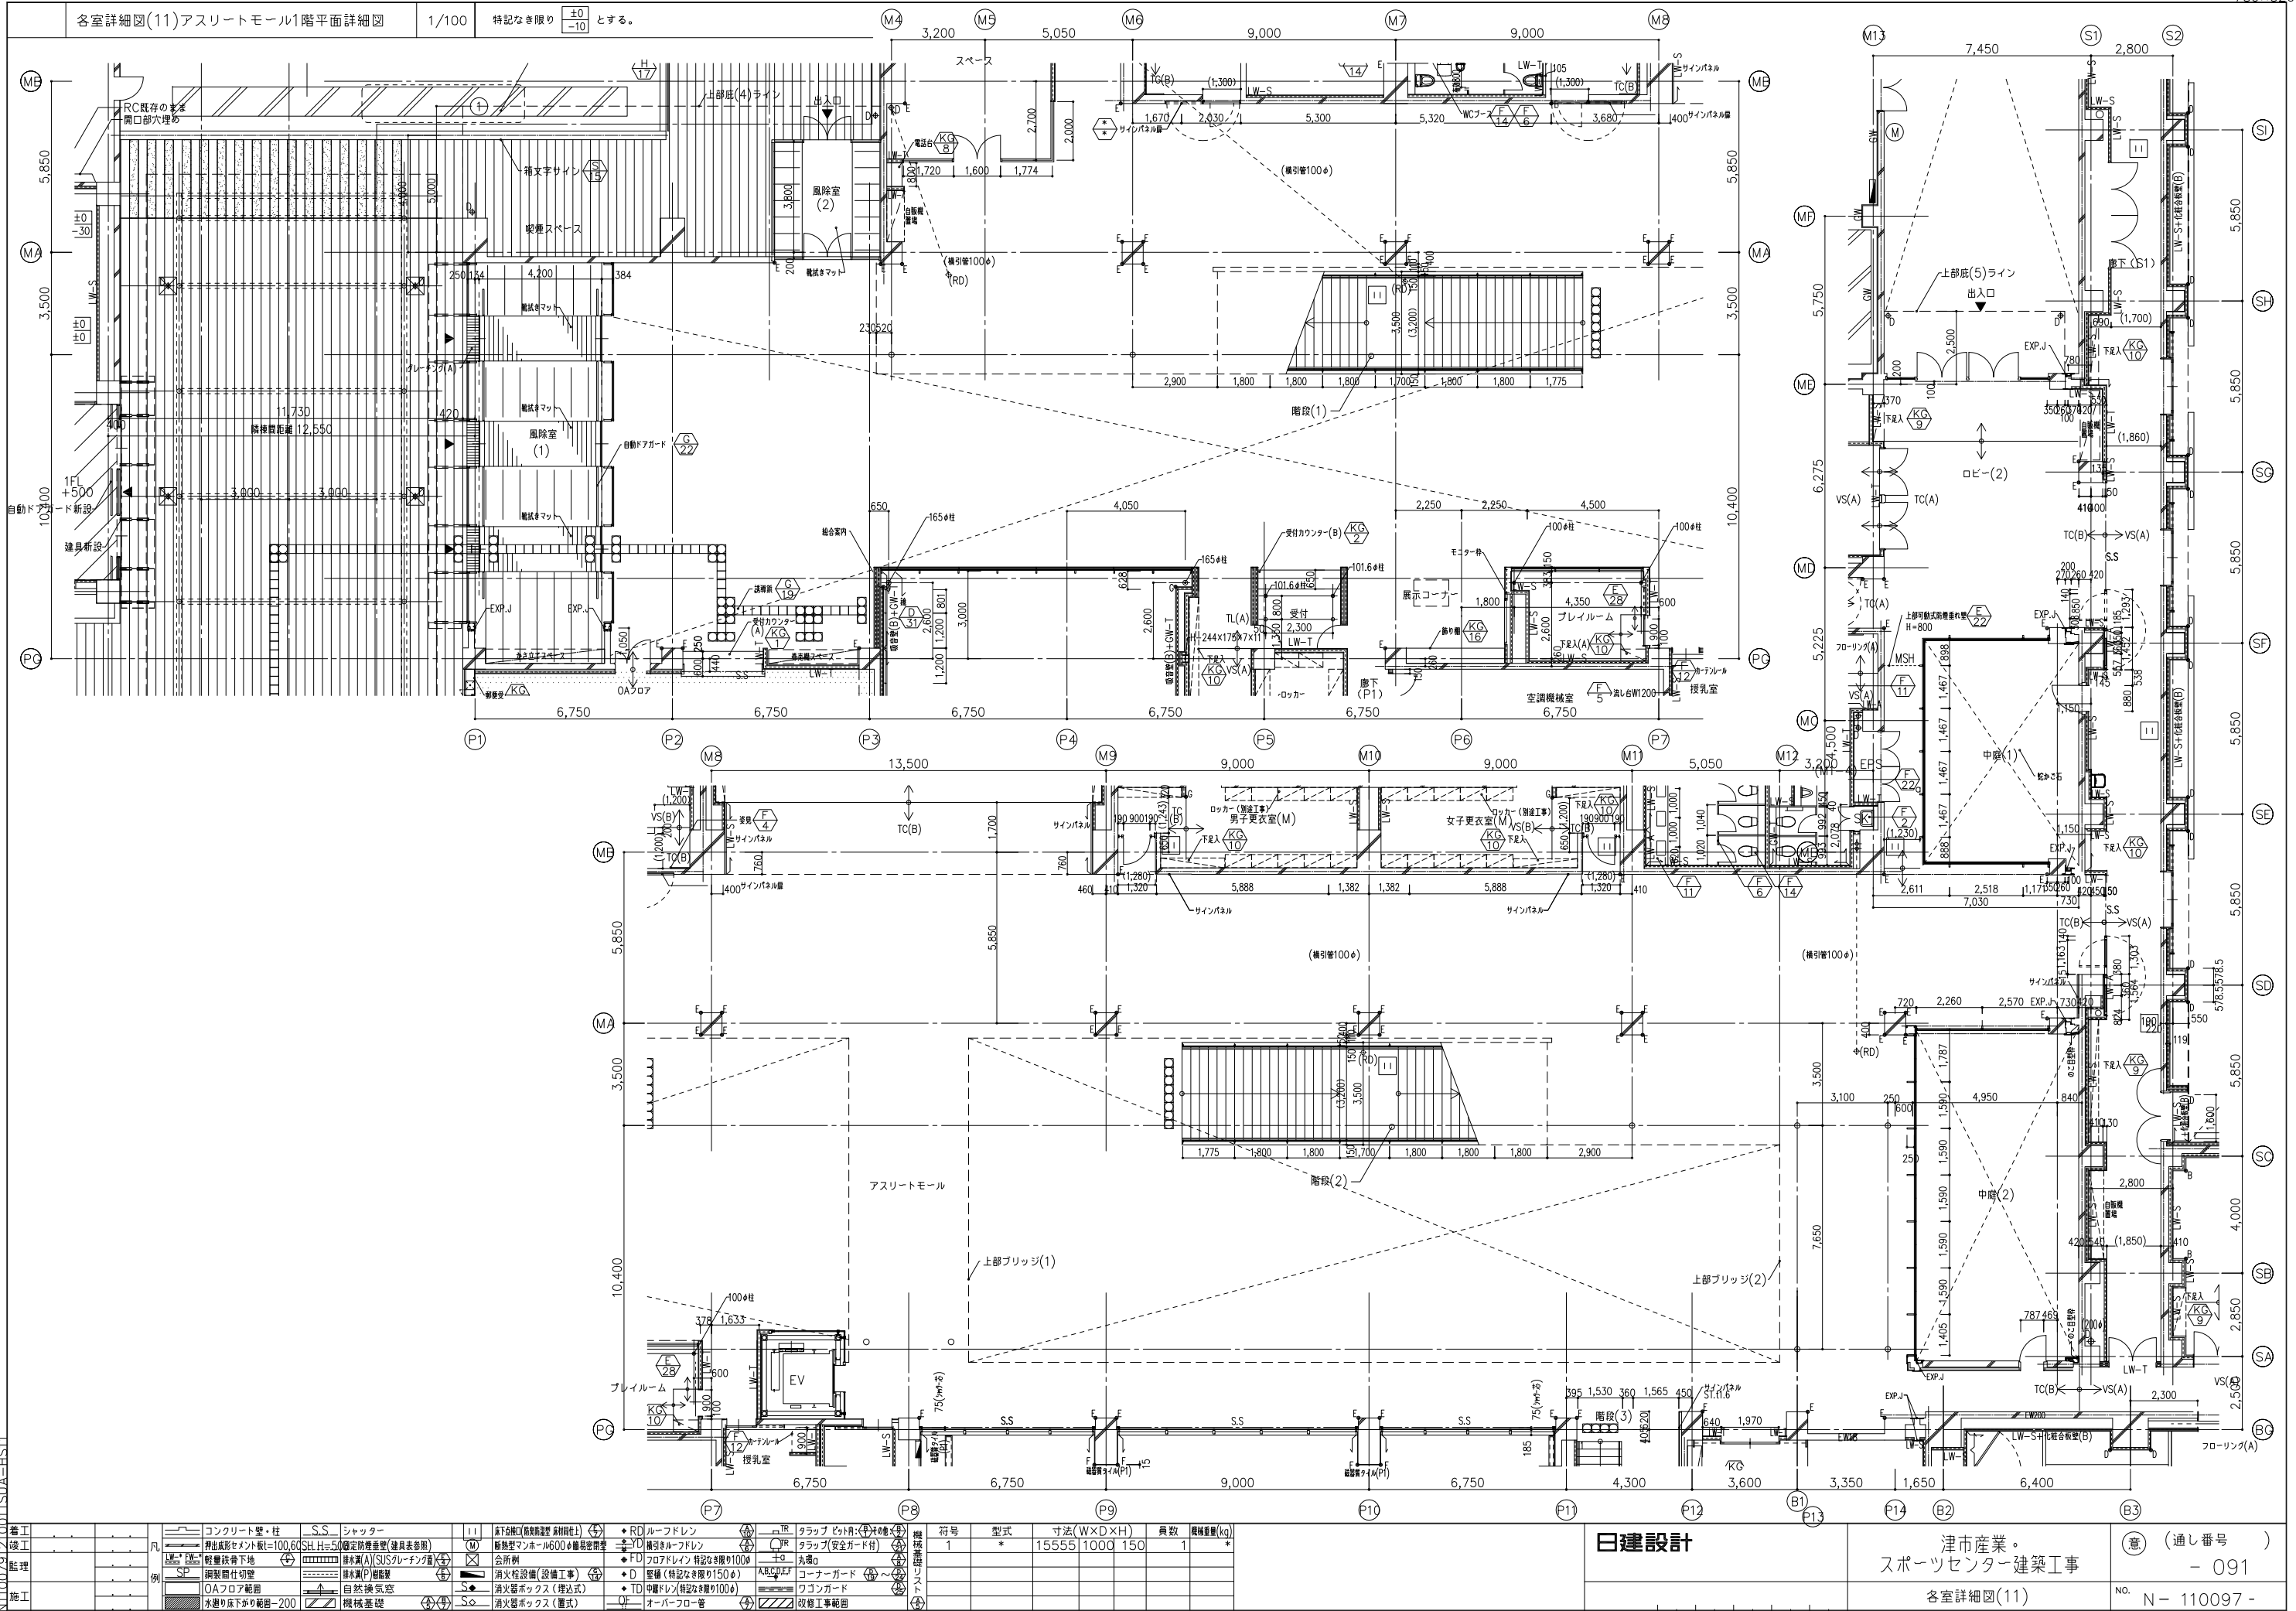

110079121001TSUA-HS11

凡例	材料・仕様	記号	型式	寸法(WXD×H)	数量	重量(kg)
例	コンクリート壁・柱	S.S	シャッター	11	床下設備(電気配線・配管等)	11
	排水用マンホール(100,600SEL H=500) (建築基準法(建築基準法))	11	排水用マンホール(100,600SEL H=500) (建築基準法(建築基準法))	11	排水用マンホール(100,600SEL H=500) (建築基準法(建築基準法))	11
	軽量鉄骨下地	11	軽量鉄骨下地	11	軽量鉄骨下地	11
	鋼製断熱仕切壁	11	鋼製断熱仕切壁	11	鋼製断熱仕切壁	11
	OAフロア範囲	11	OAフロア範囲	11	OAフロア範囲	11
	水廻り床下がり範囲-200	11	水廻り床下がり範囲-200	11	水廻り床下がり範囲-200	11

日建設計	津市産業。スポーツセンター建築工事	意 (通し番号) - 091
各室詳細図(11)		NO. N- 110097 -

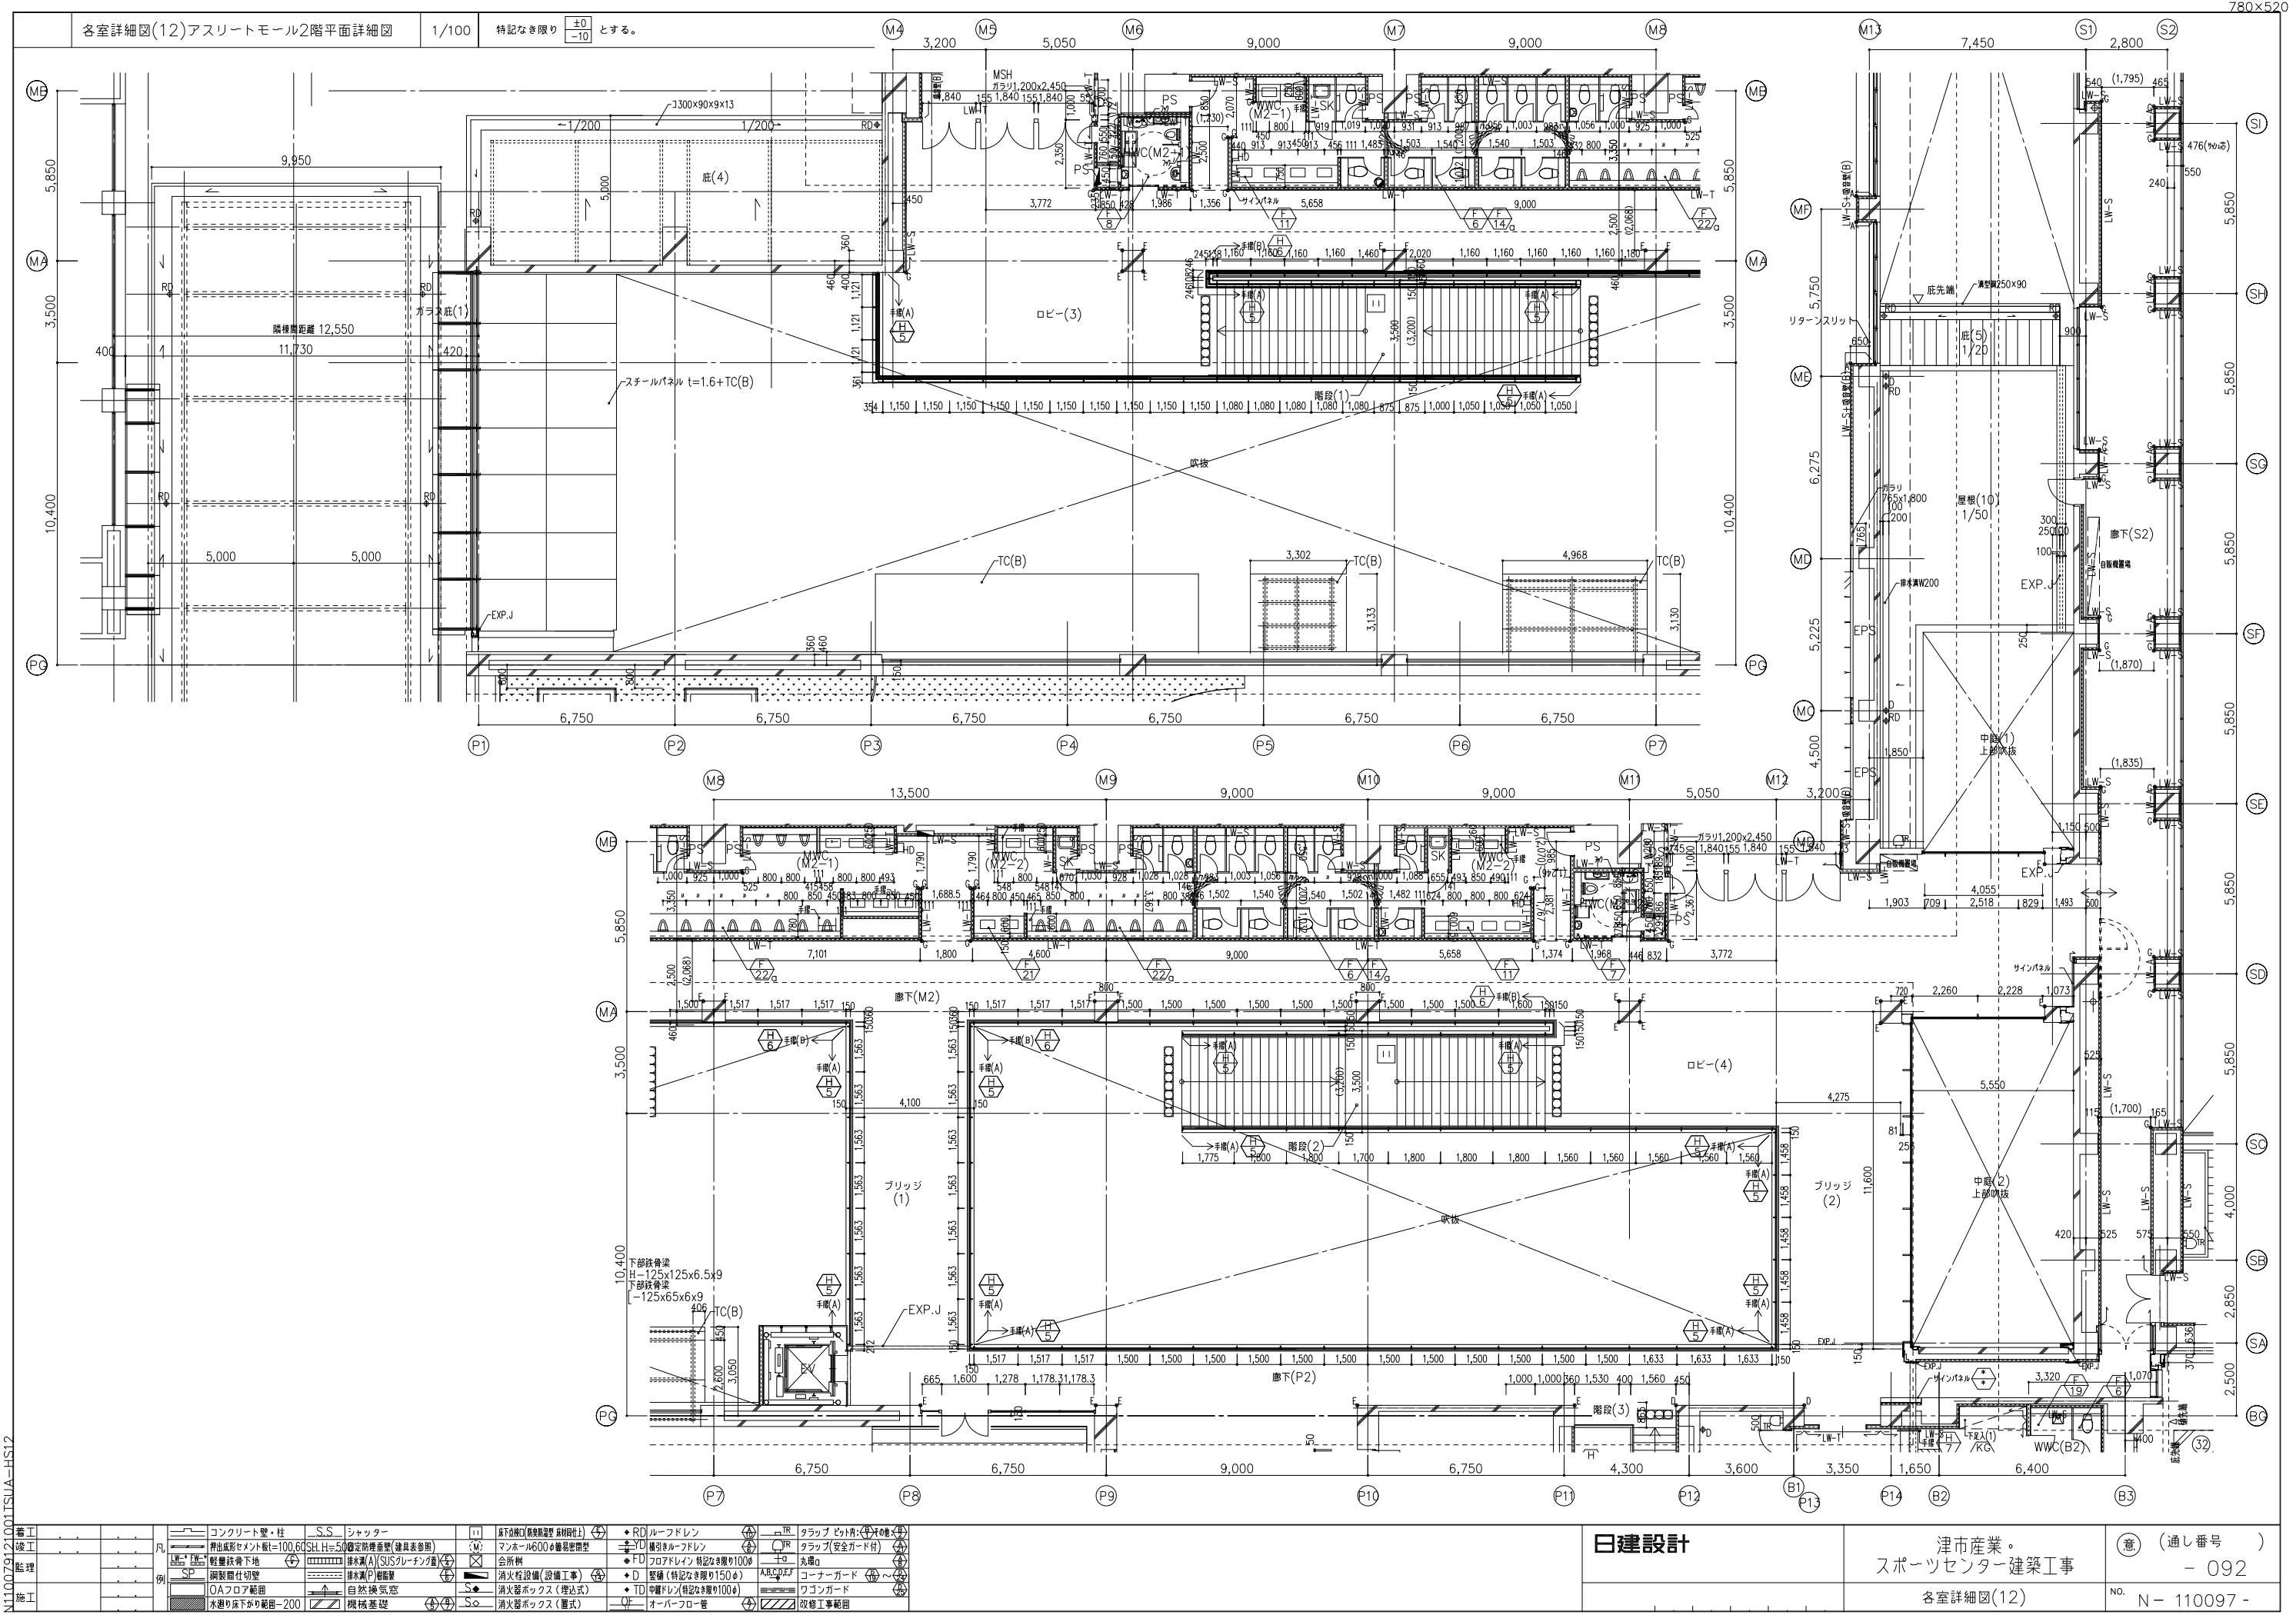

110079/12/001TSUA-HS12

780x520

各室詳細図(12)アスリートモール2階平面詳細図

1/100

特記なき限り ±0 とする。


日建設計

津市産業。
スポーツセンター建築工事


意 (通し番号)
- 092

各室詳細図(12)


No. N-110097-

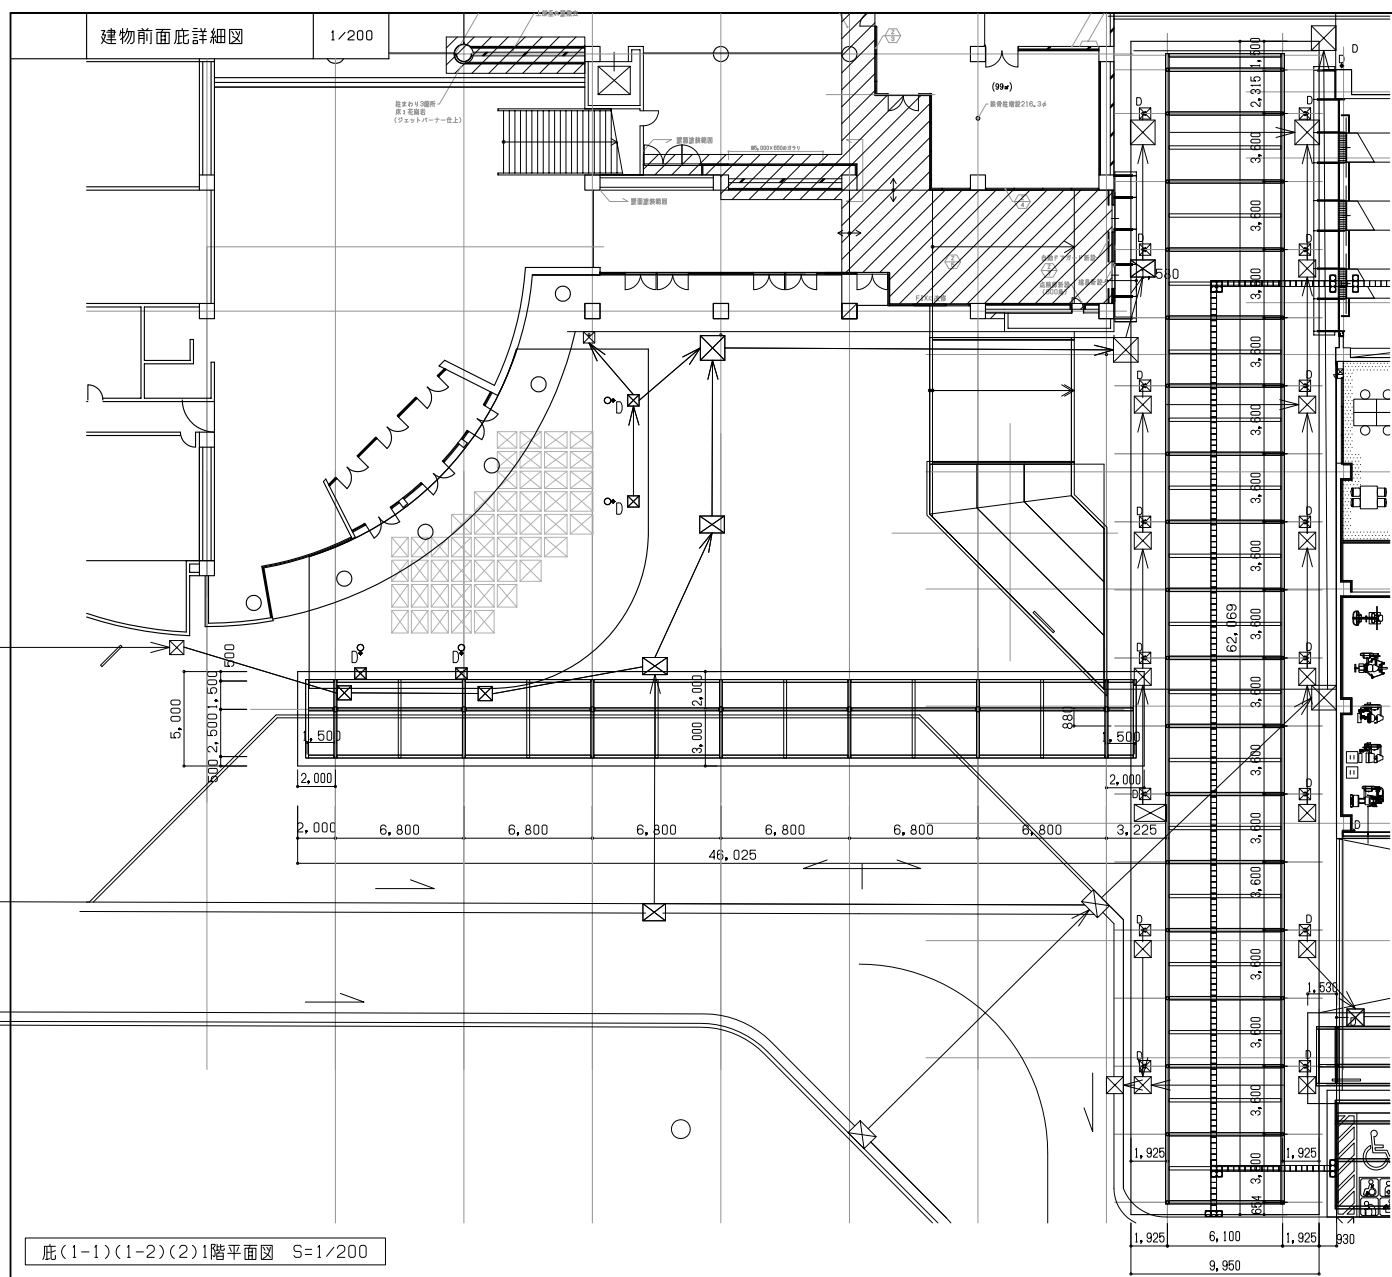


底(1-1)(1-2)(2)1階平面図 S=1/200

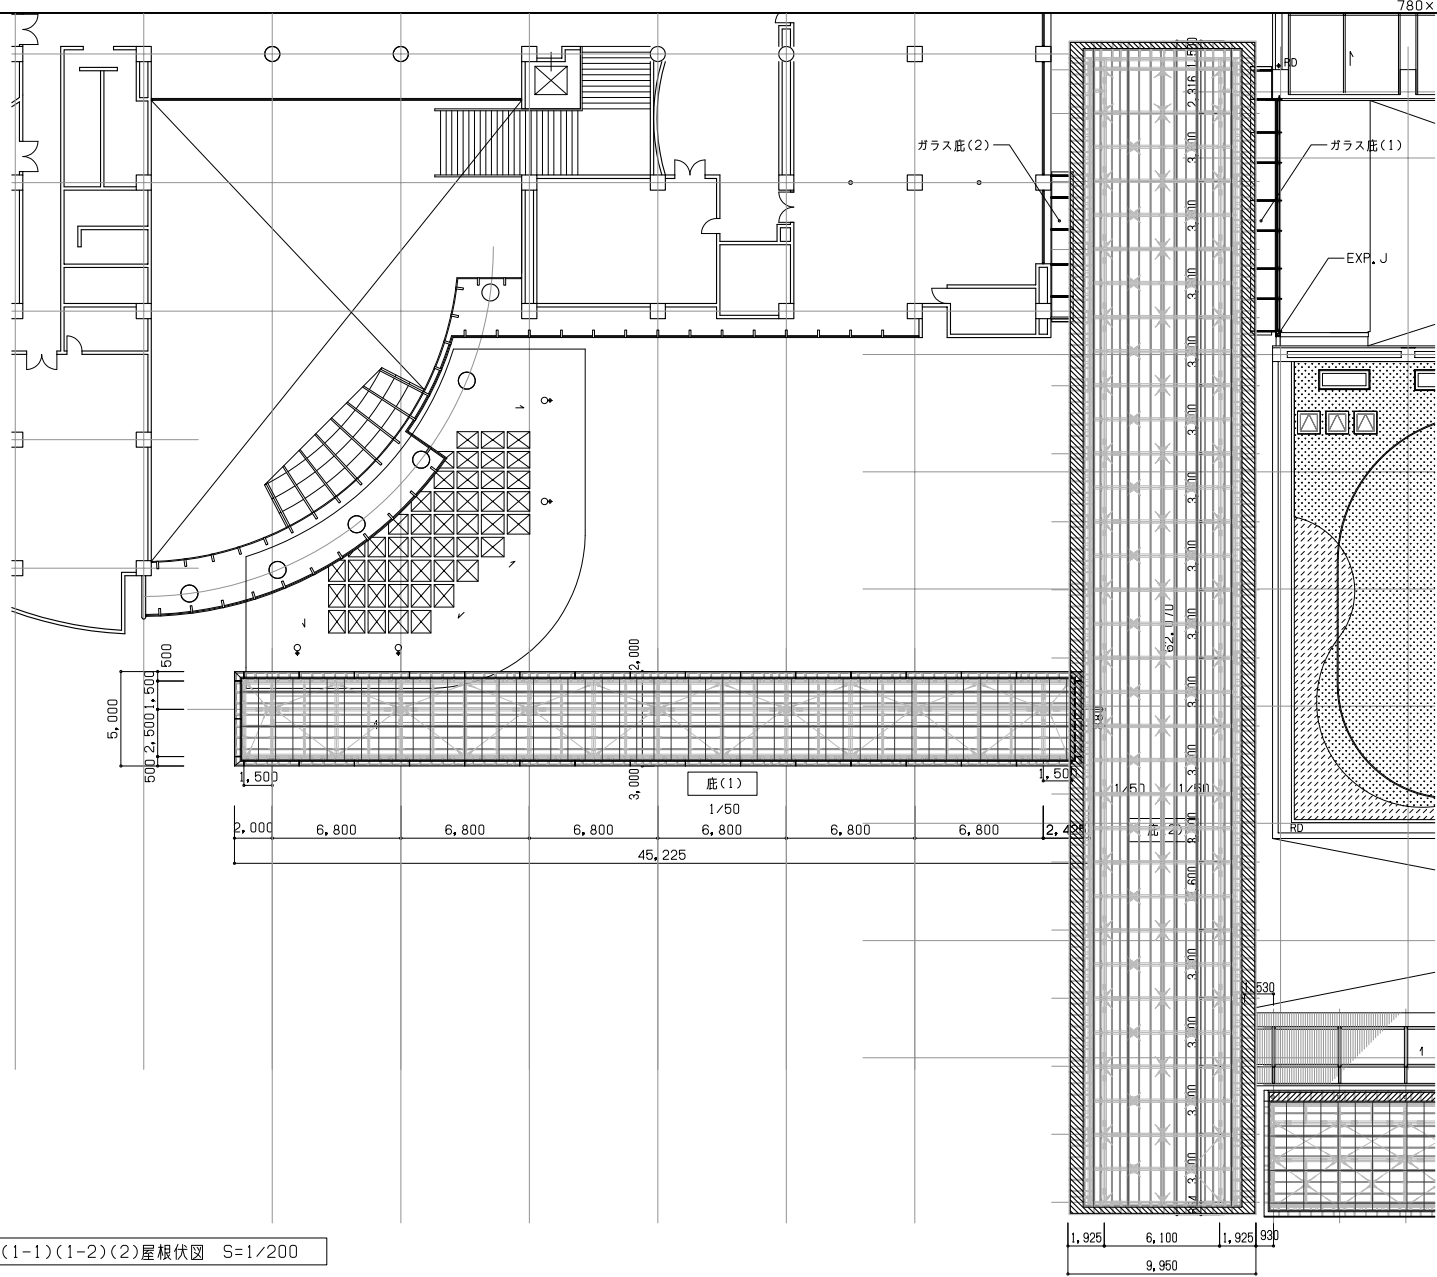



底(1-1)(1-2)(2)屋根伏図 S=1/200

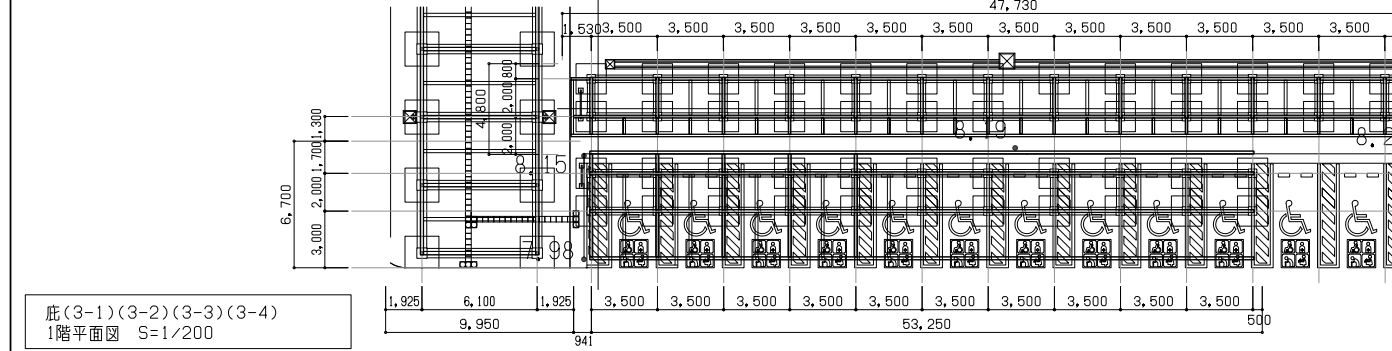

底(3-1)(3-2)(3-3)(3-4)1階平面図 S=1/200

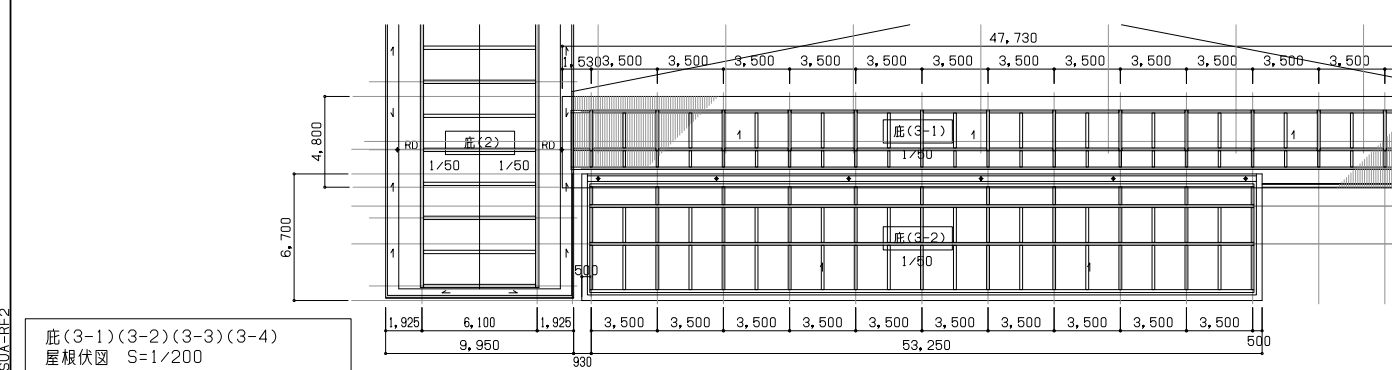

底(3-1)(3-2)(3-3)(3-4)屋根伏図 S=1/200

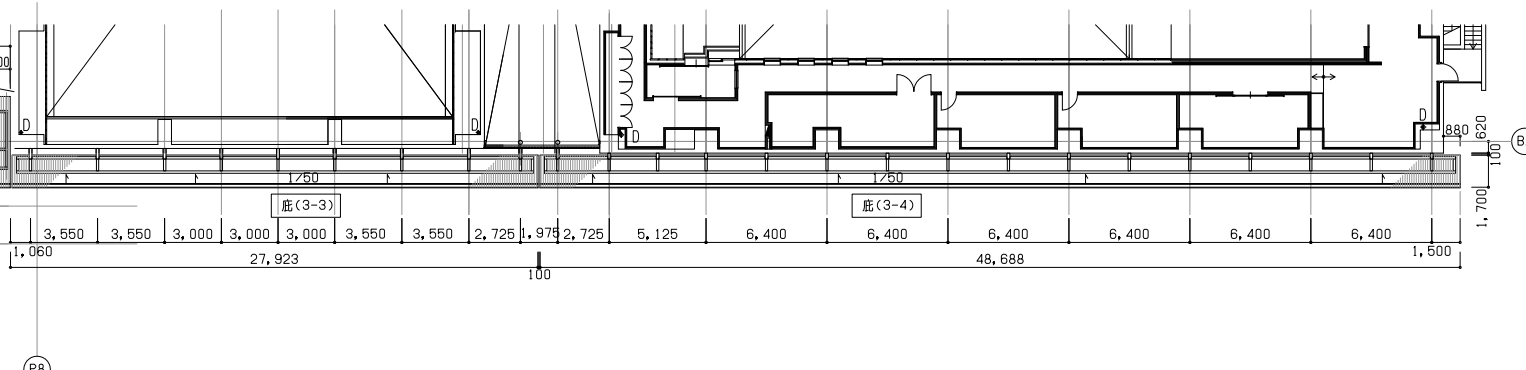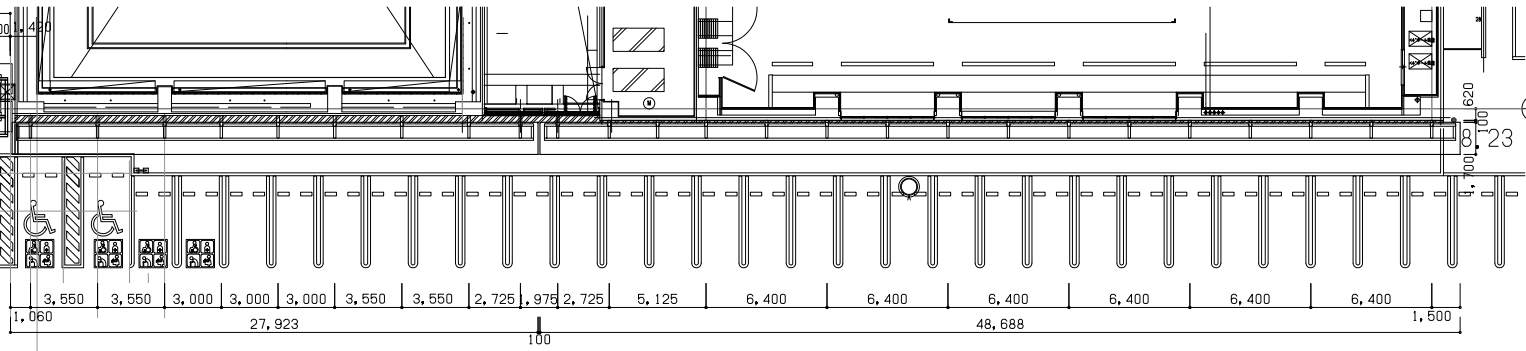

N110079121001SUA-REF2

凡	例	SP	OAフロア範囲	水廻り底下がり範囲-200	コンクリート壁・柱	押し成形セメント板t=100, 60	軽鋼鉄骨下地	鋼製断仕切壁	OAフロア範囲	水廻り底下がり範囲-200	S.S	シャッター	固定防振垂壁(建具表参照)	排水溝(A)(SUSグレーチング蓋)	排水溝(P)断熱	自然換気窓	機械基礎	II	床下収納口(床裏断熱壁 断熱用仕上)	断熱型マンホール600φ(断熱壁型)	会所群	消火栓設備(設備工事)	消火警ボックス(埋込式)	消火警ボックス(置式)	RD	ルーフドレン	横引きルーフドレン	FD	フロアドレン 格記なき限り100φ	D	笠樋(格記なき限り150φ)	TD	中継ドレン(格記なき限り100φ)	オーバーフロー管	タラップ ビット内(格記なき限り100φ)	タラップ(安全ガード付)	丸窓	コーナガード	ワゴンガード	改修工事範囲
---	---	----	---------	---------------	-----------	--------------------	--------	--------	---------	---------------	-----	-------	---------------	--------------------	----------	-------	------	----	--------------------	--------------------	-----	-------------	--------------	-------------	----	--------	-----------	----	-------------------	---	----------------	----	-------------------	----------	-----------------------	--------------	----	--------	--------	--------


日建設計


津市産業・
スポーツセンター建築工事



建物前面底平面詳細図

意 (通し番号)
- 093

NO. N - 110097 -

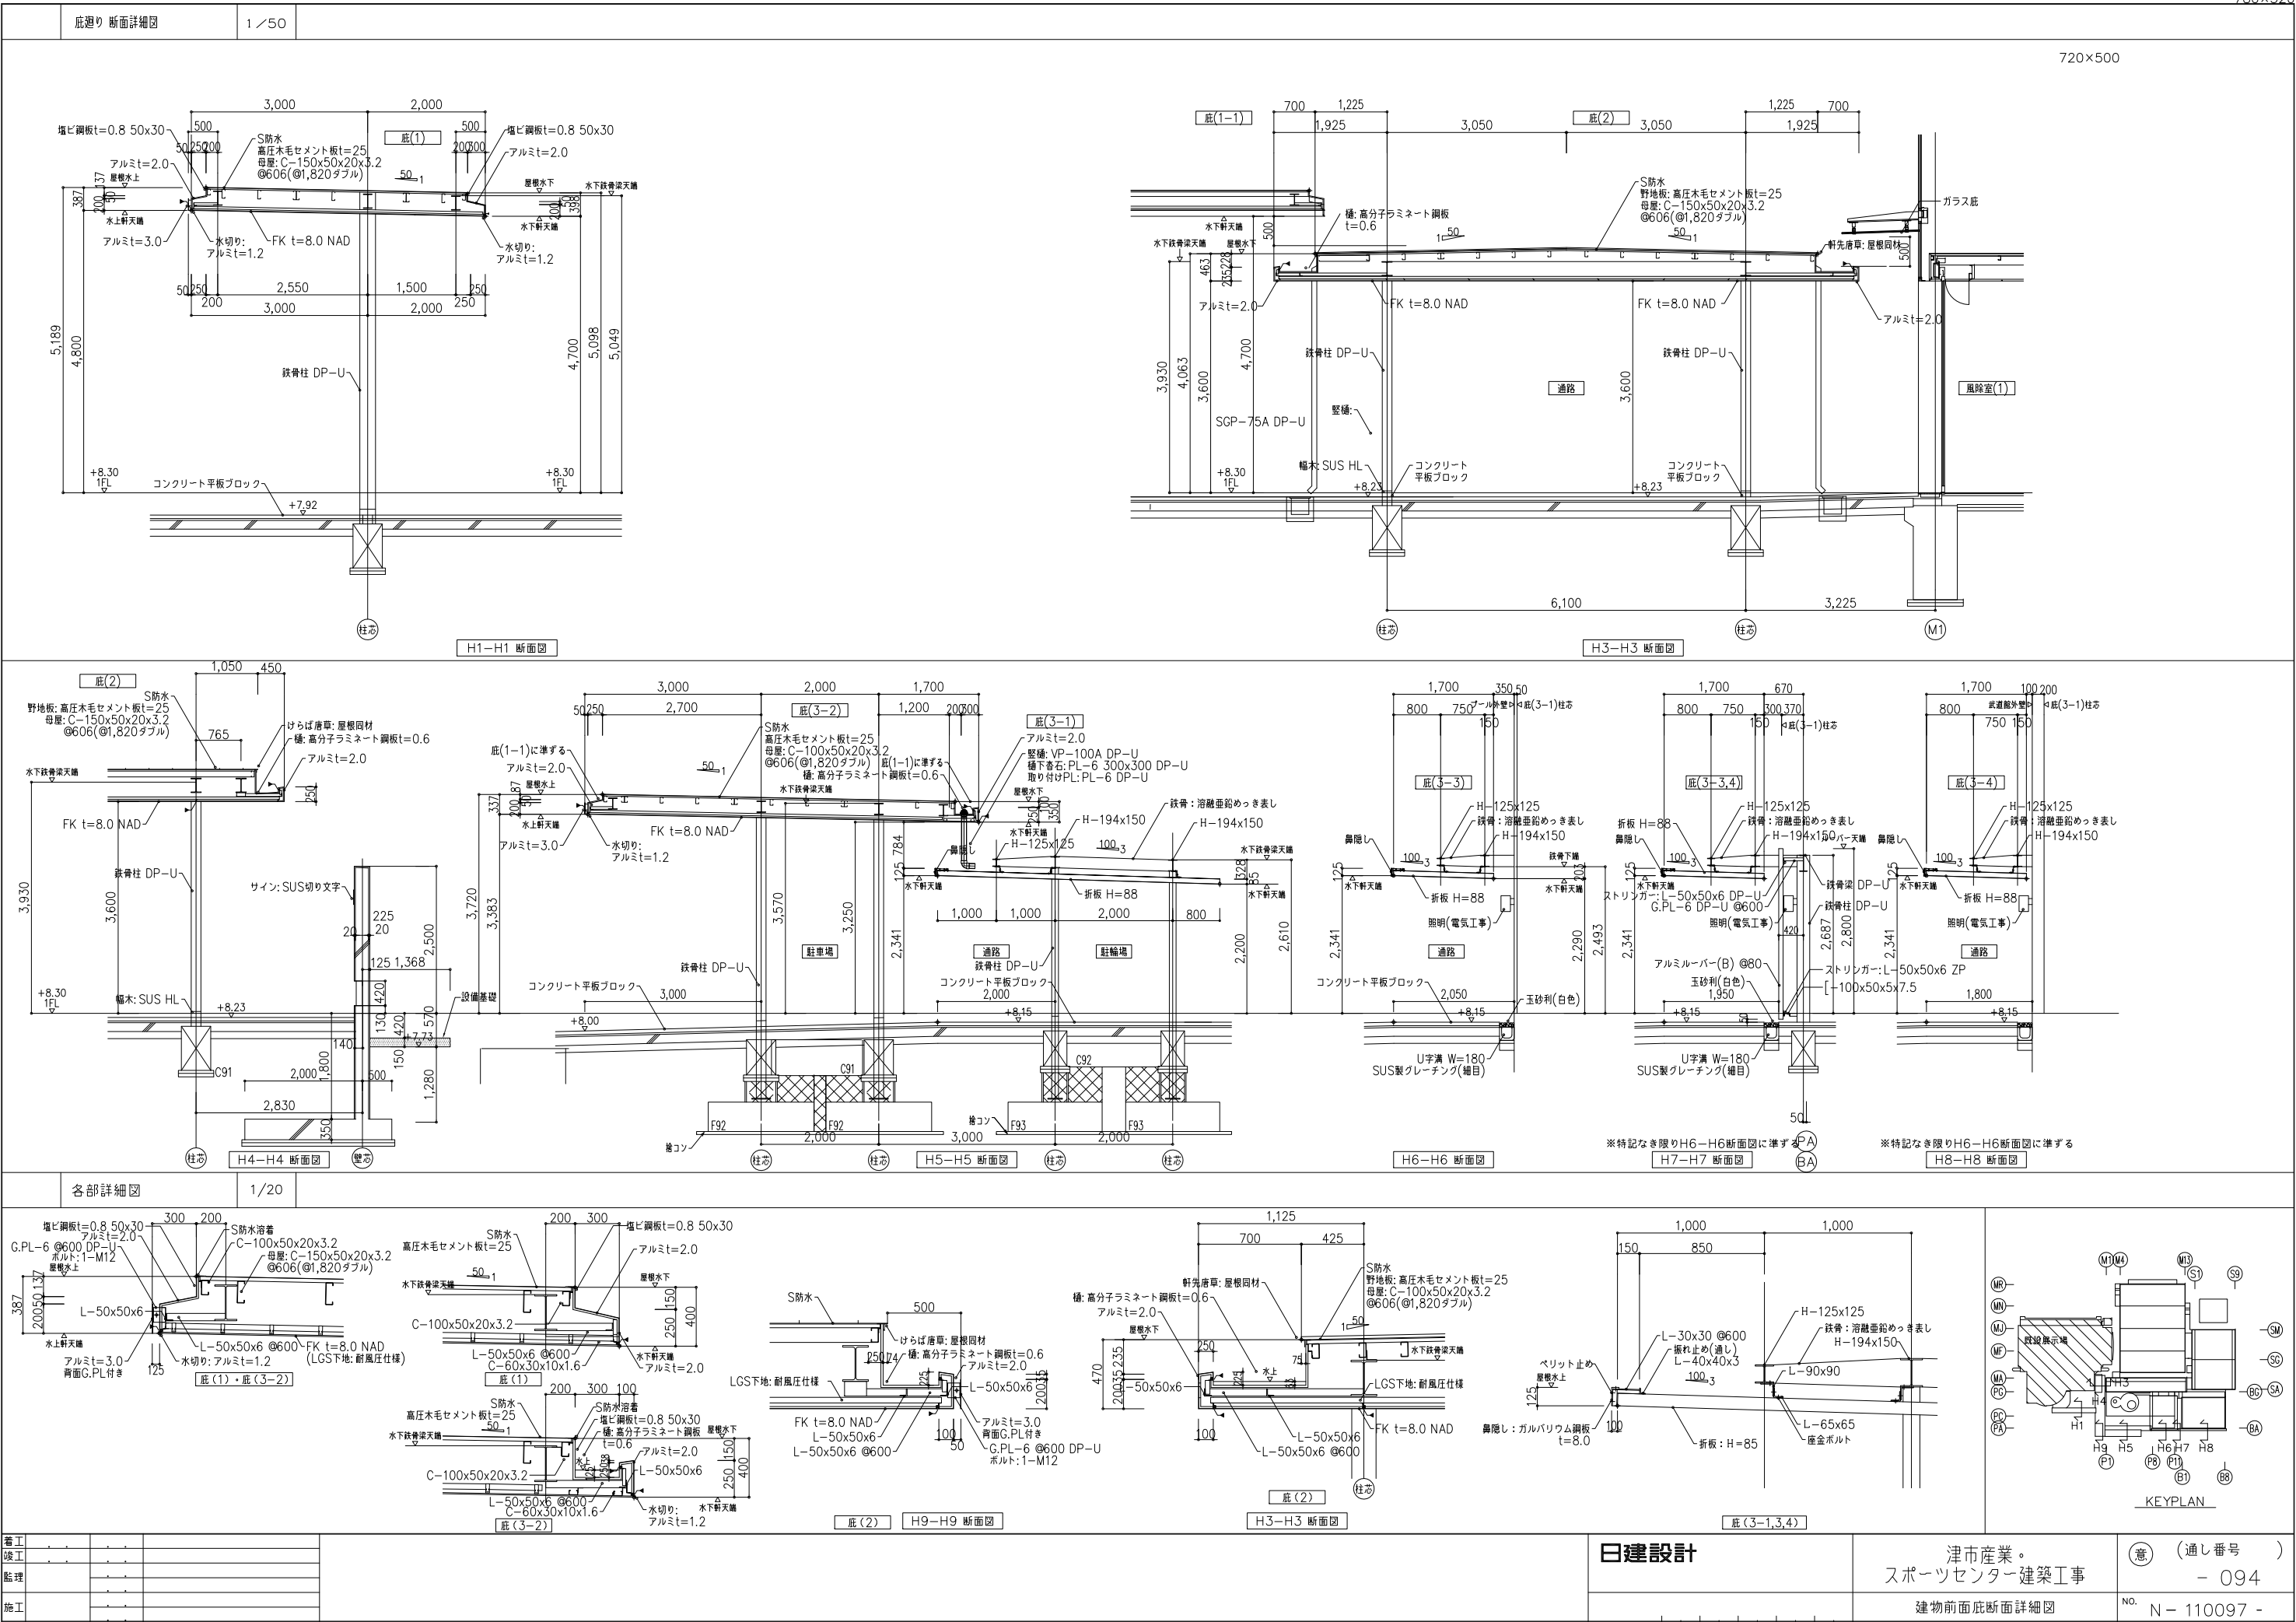

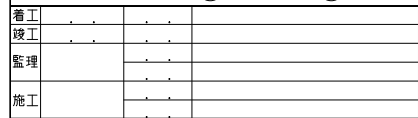

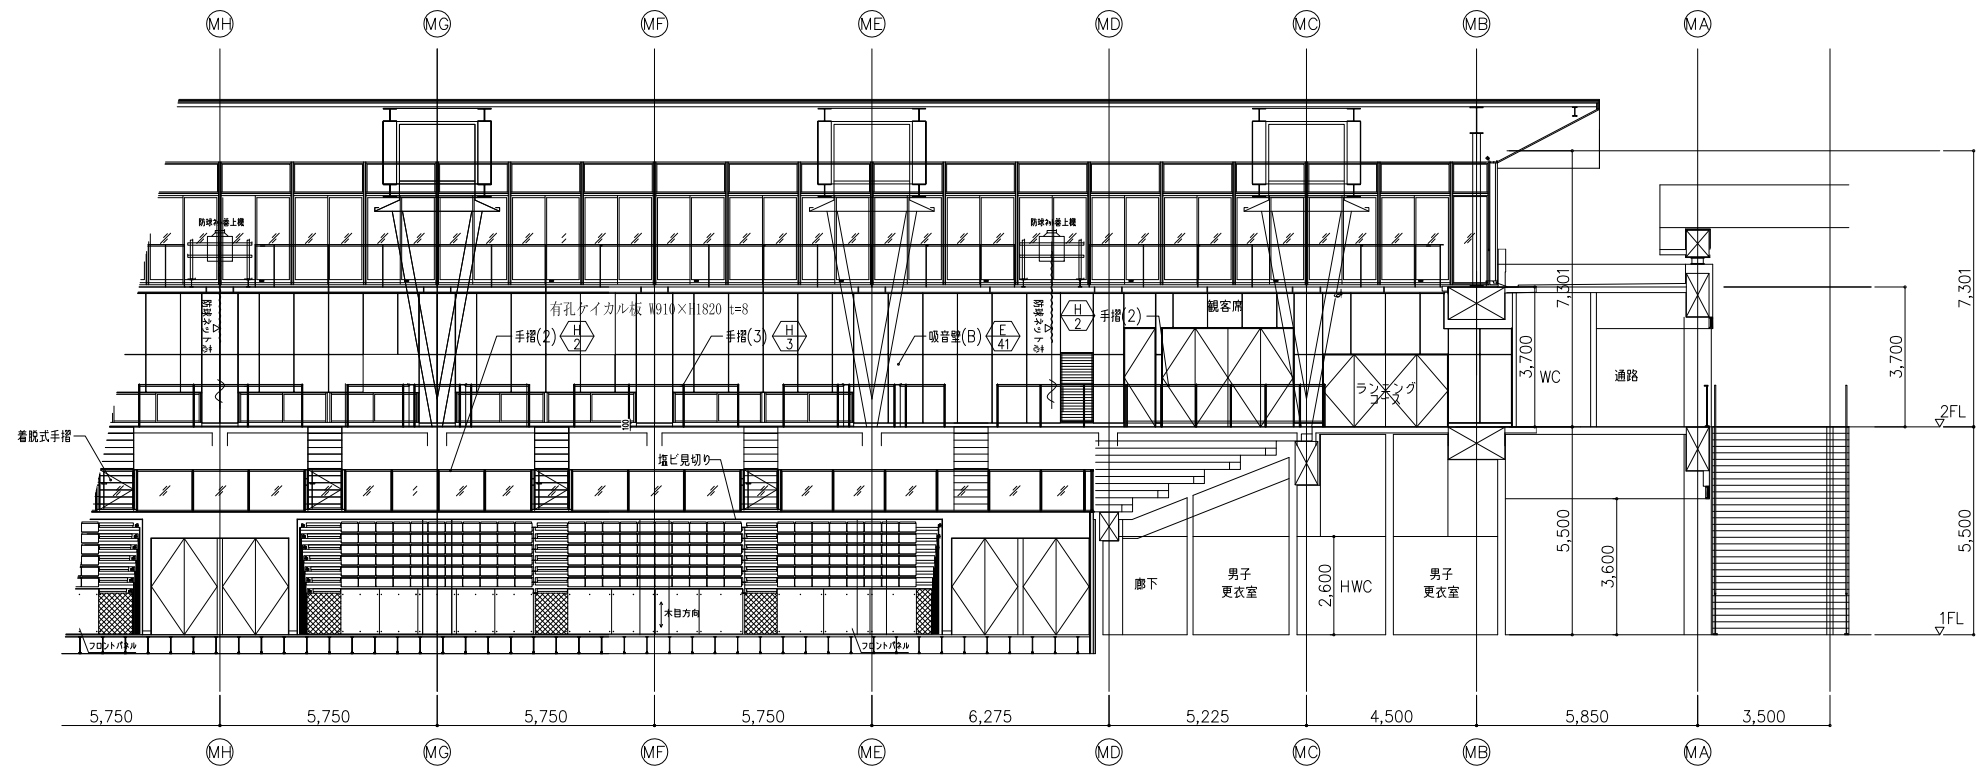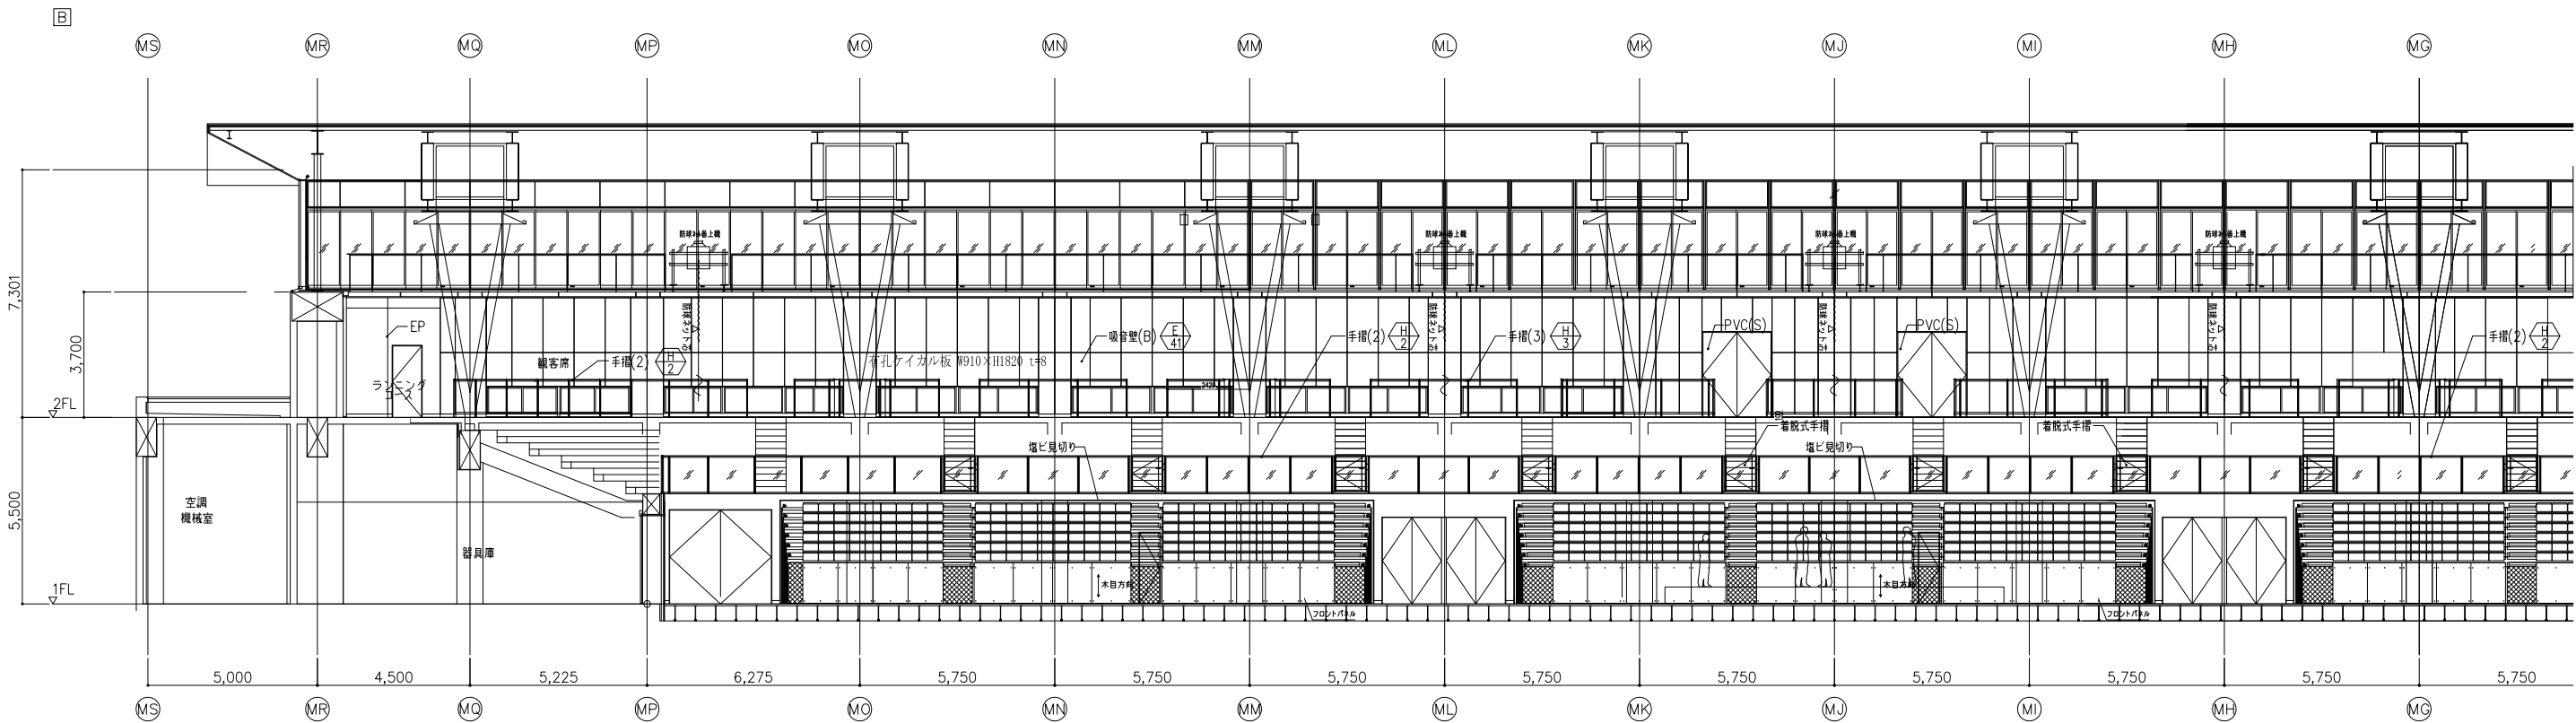

M110097-30212TSUA-TK1


設計					
監理					
施工					





日建設計


津市産業。
スポーツセンター建築工事
メインアリーナ展開図(2)

意 (通し番号)
- 096
NO. N - 110097 -

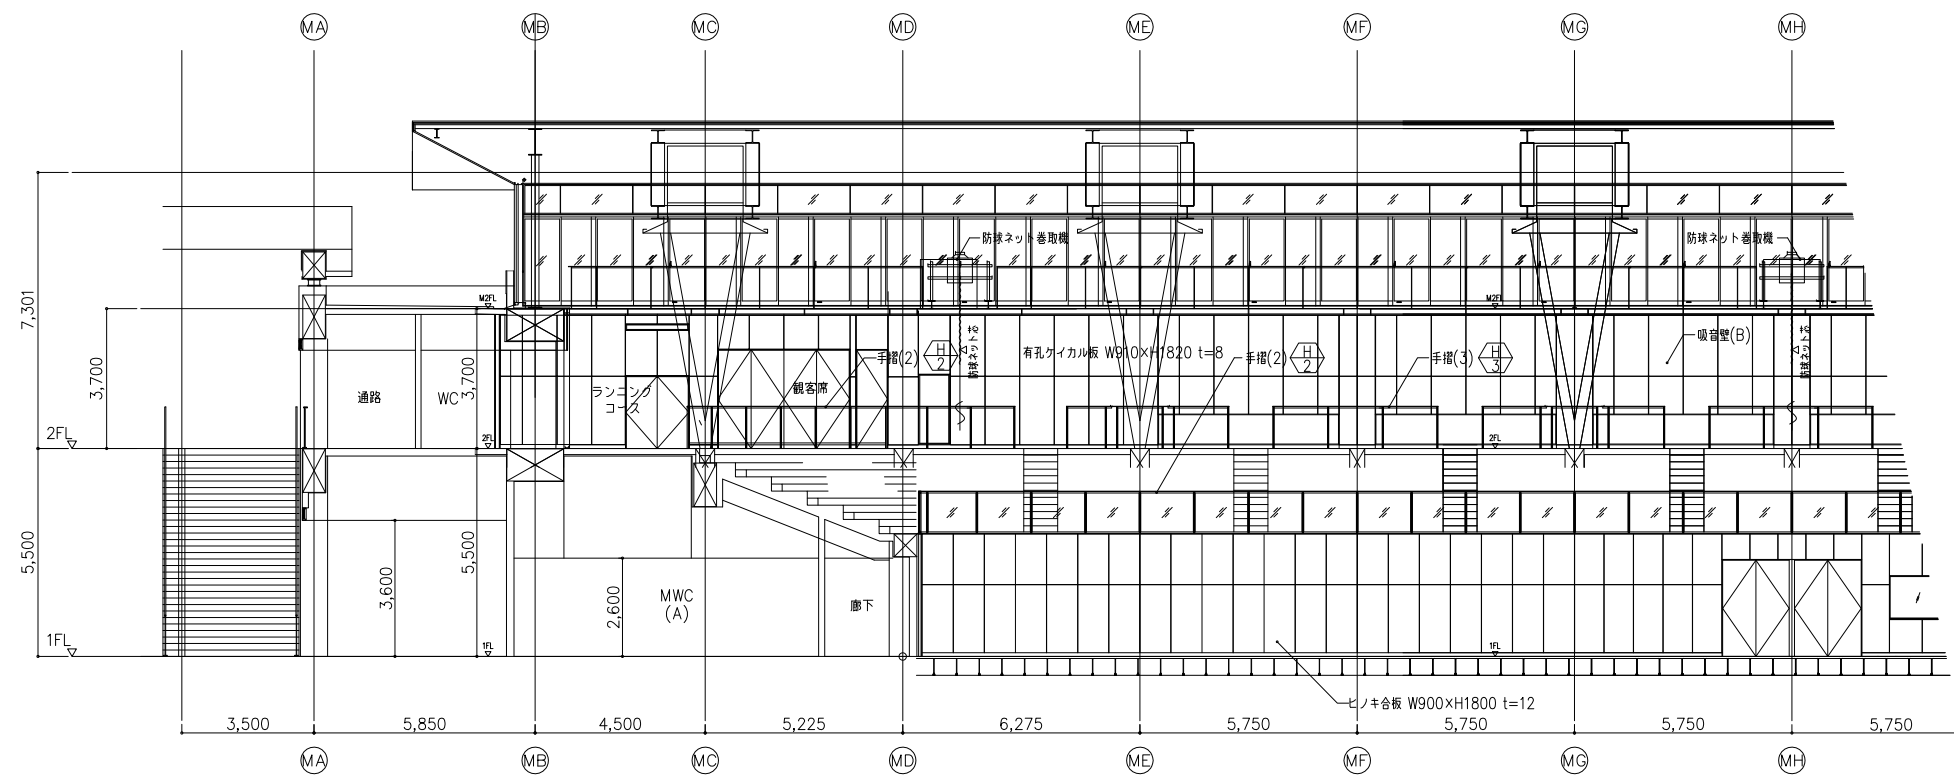

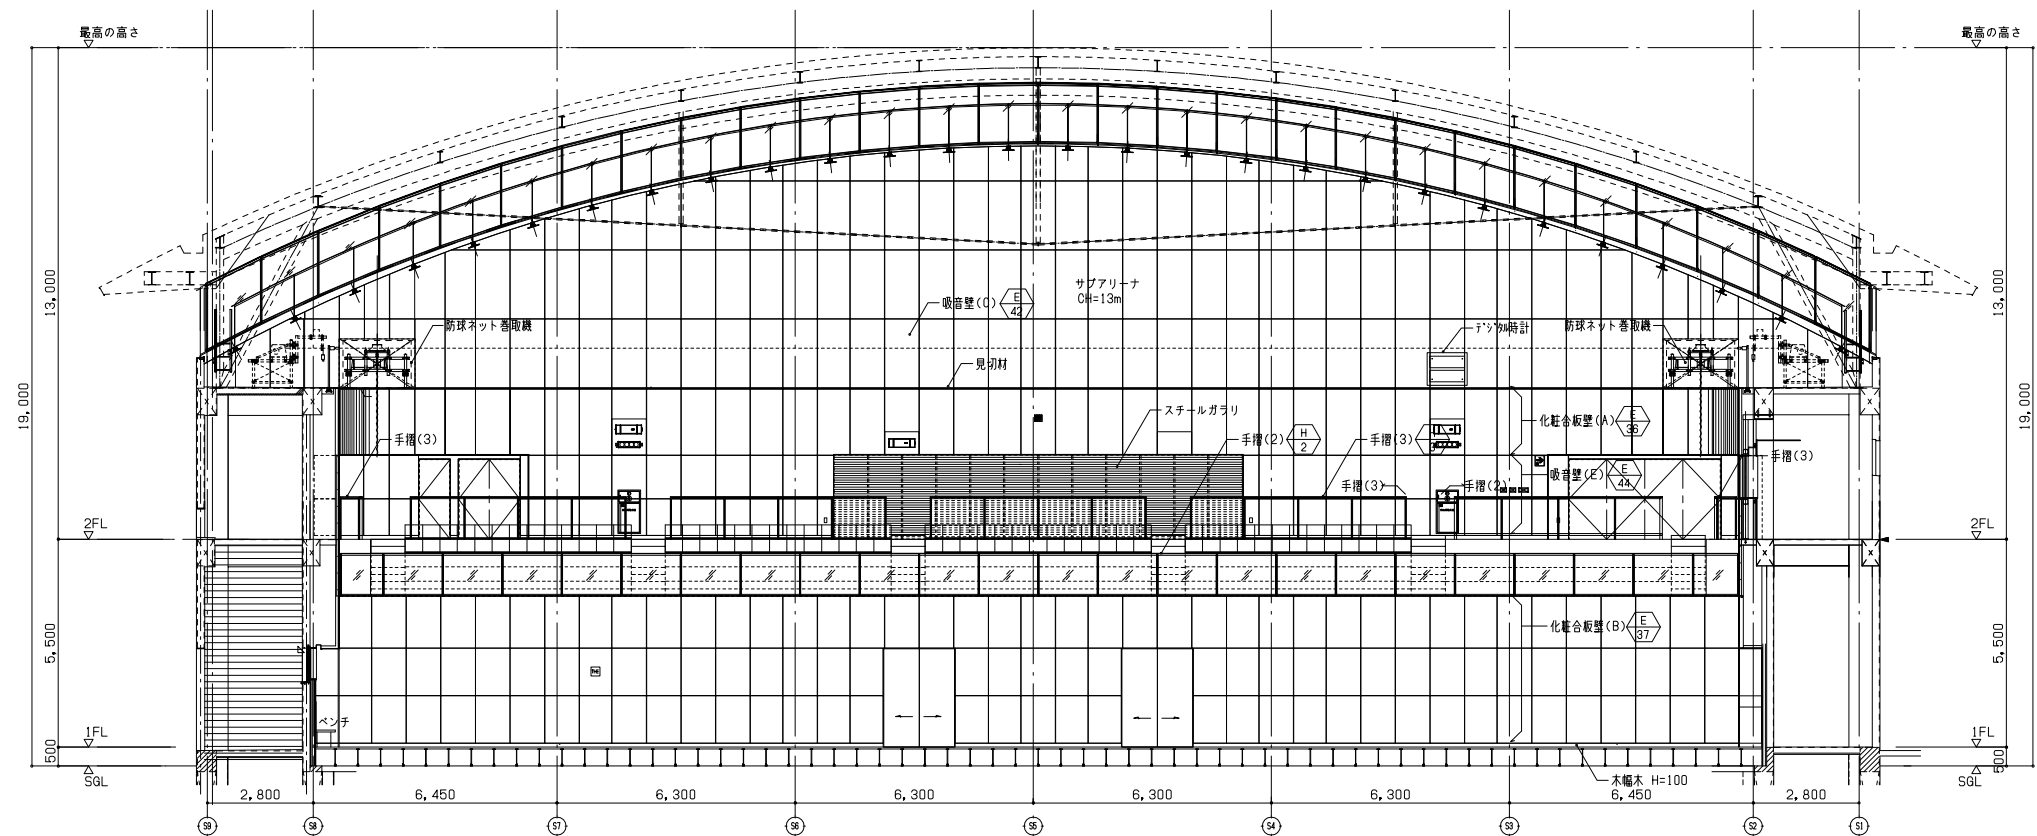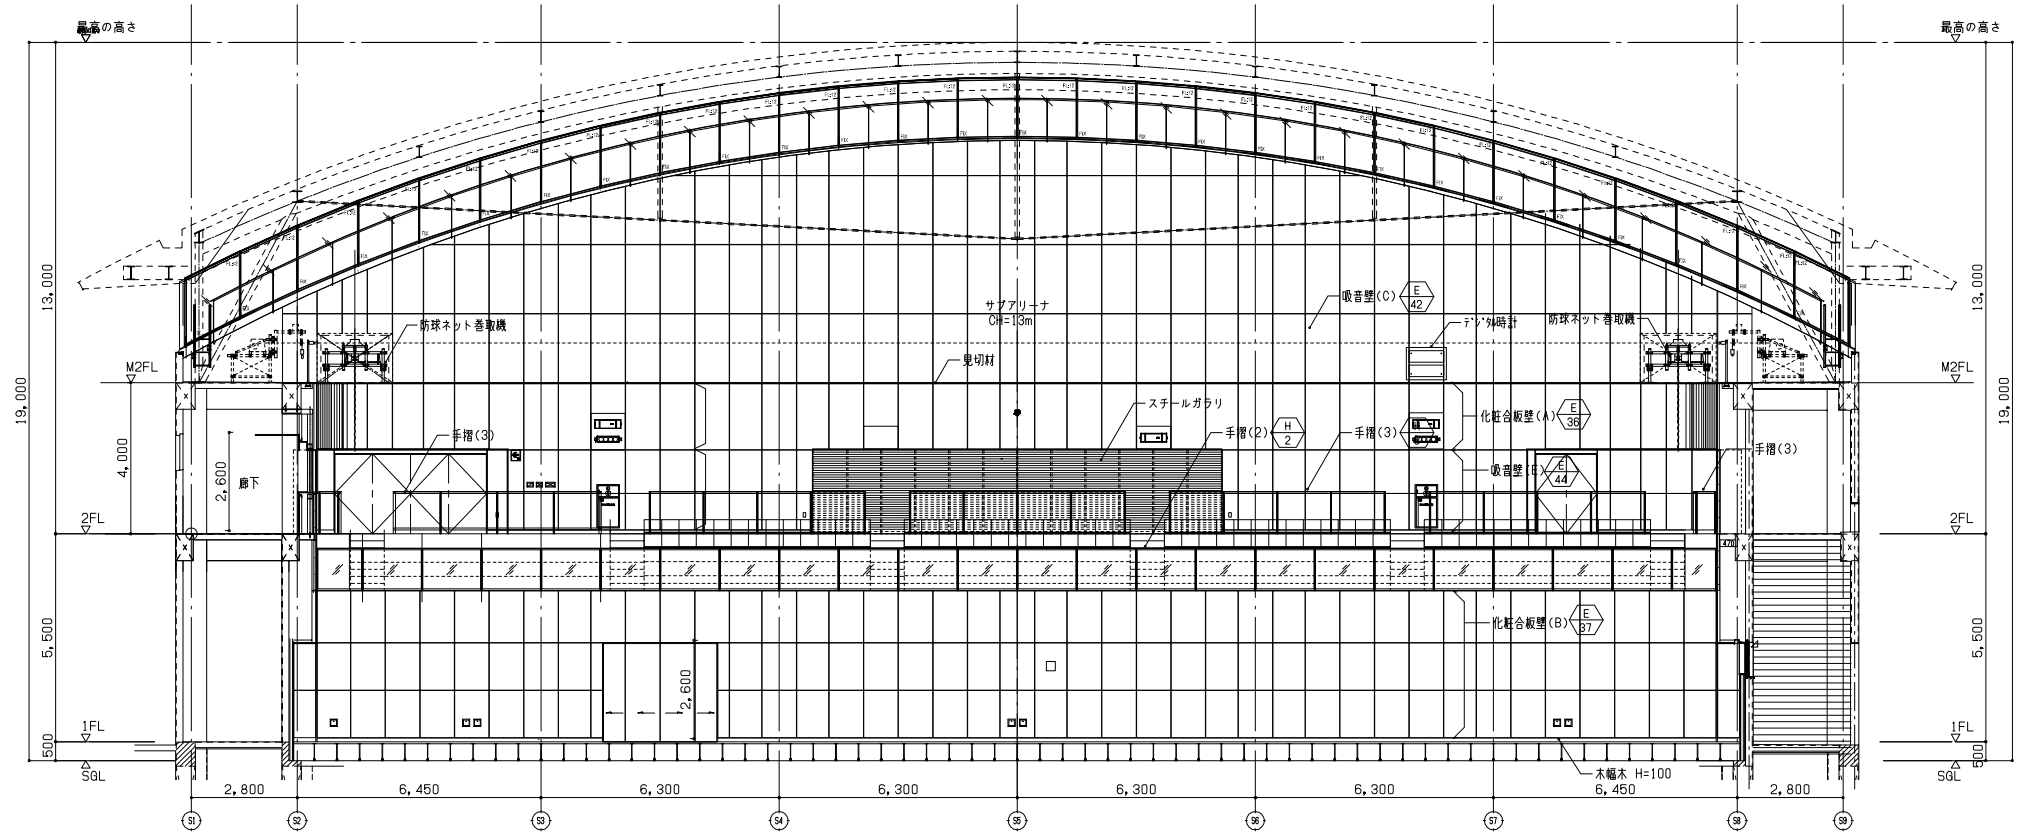

看工	· · ·	· · ·	
鍍工	· · ·	· · ·	
監理		· · ·	
		· · ·	
施工		· · ·	
		· · ·	

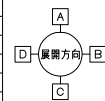

日建設計

津市産業・
スポーツセンター建築工事

(意) (通し番号) - 098

NO. N - 110097 -

