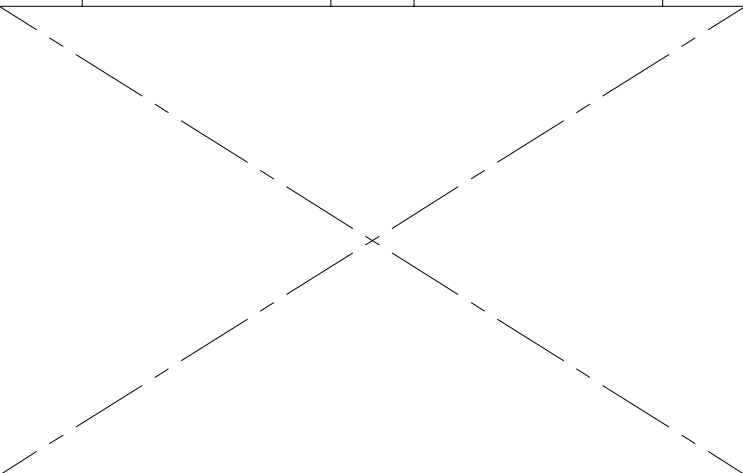
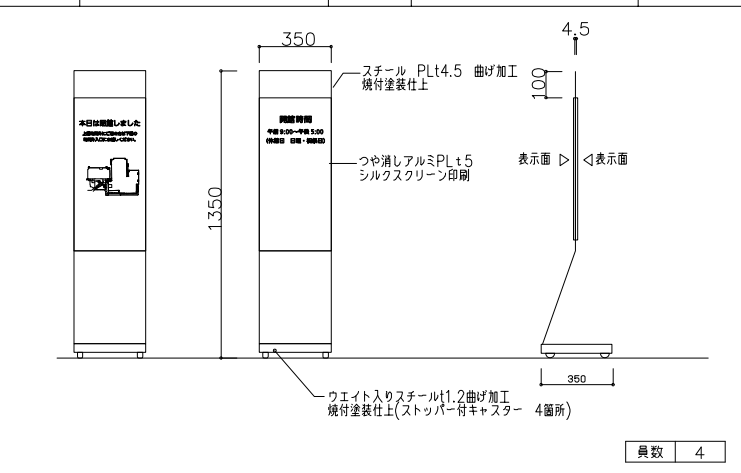
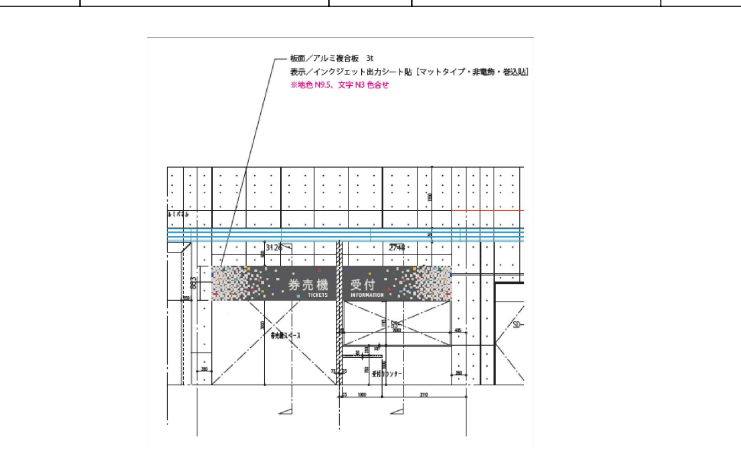
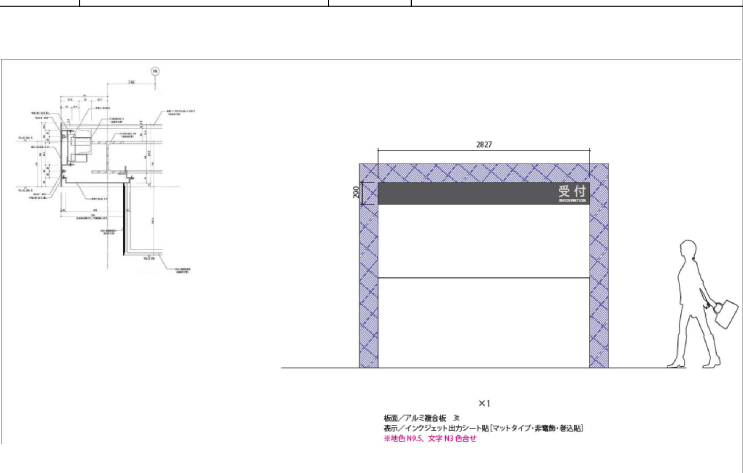
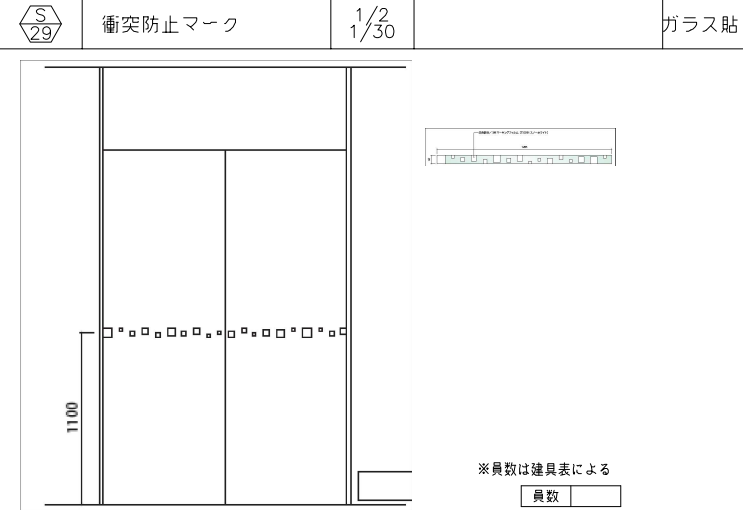
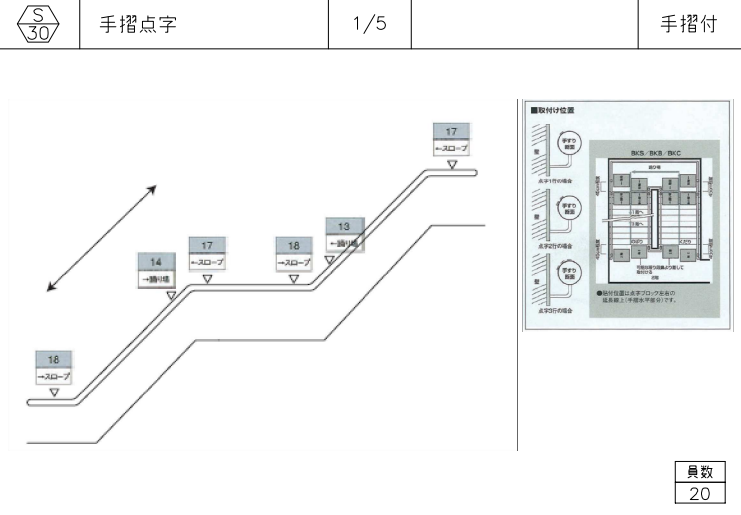
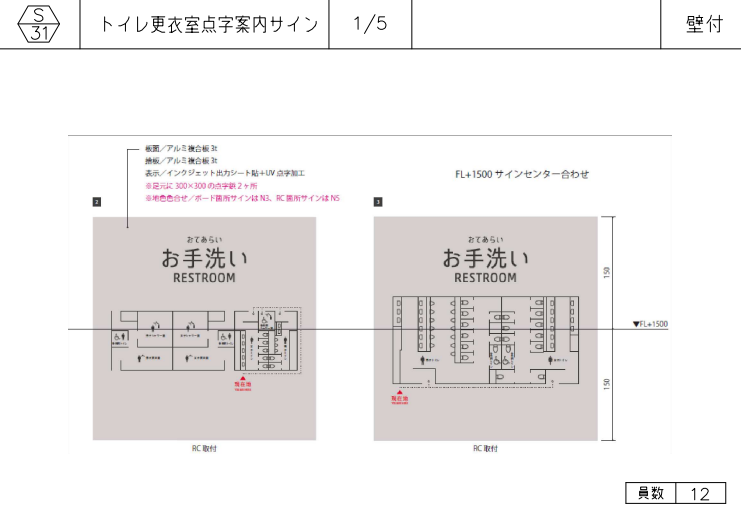
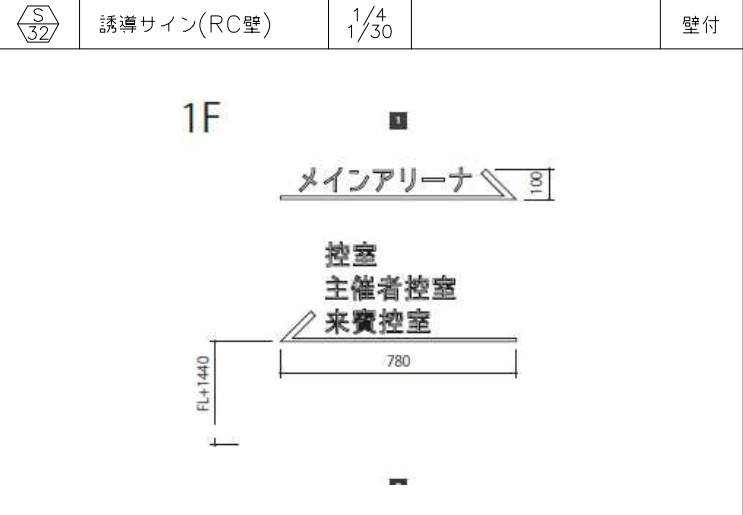
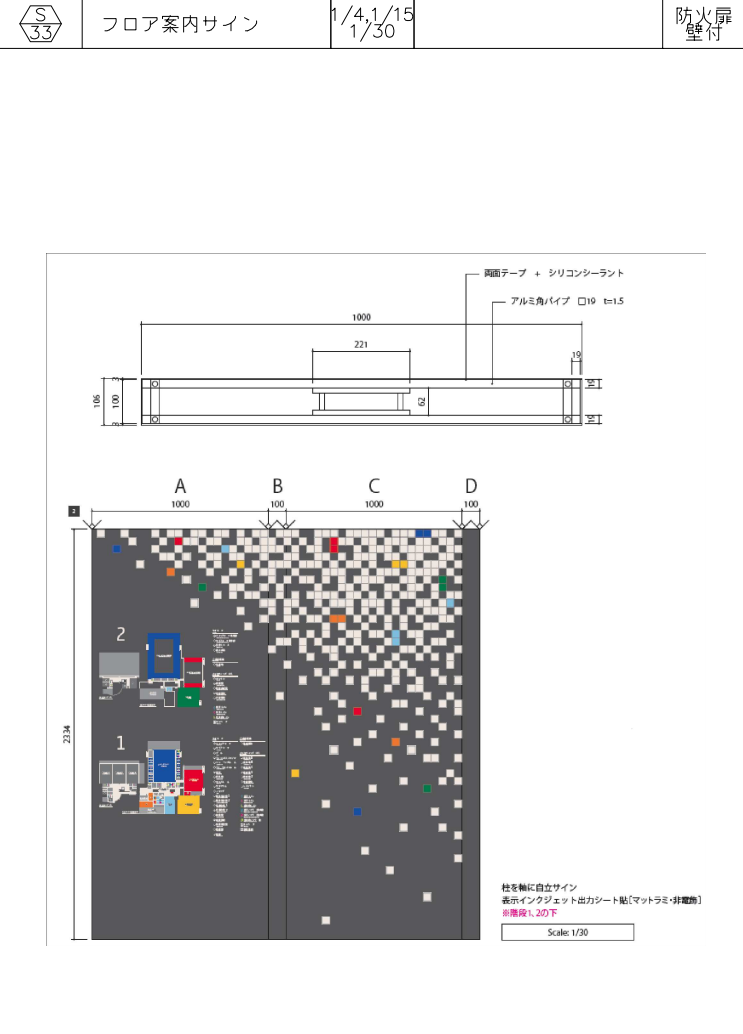
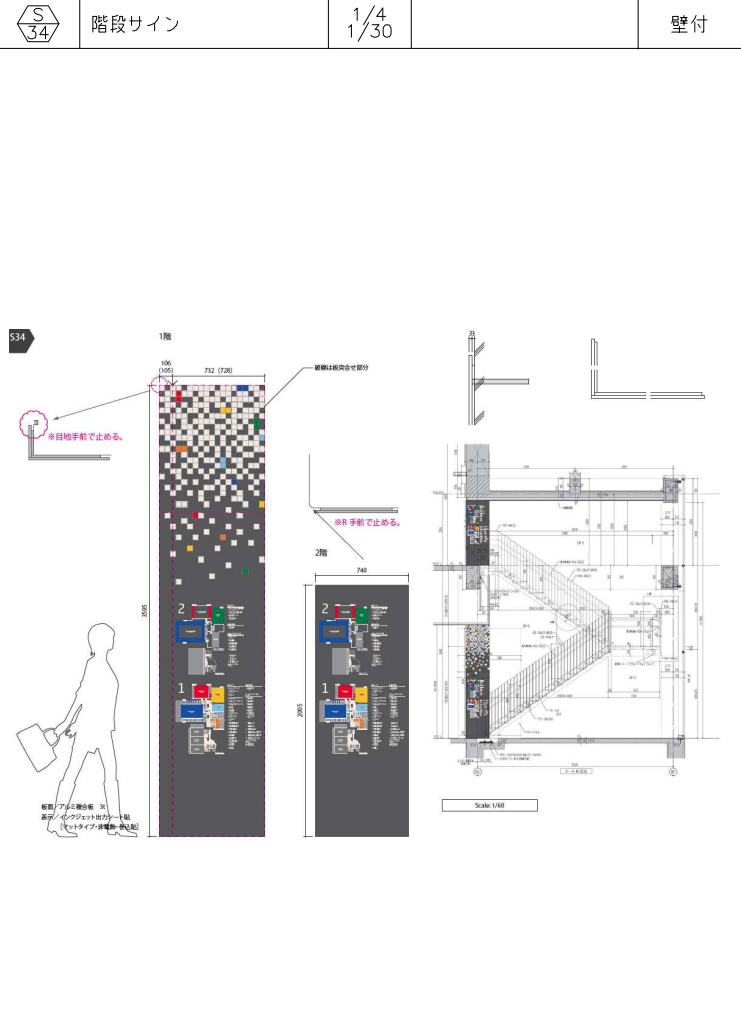
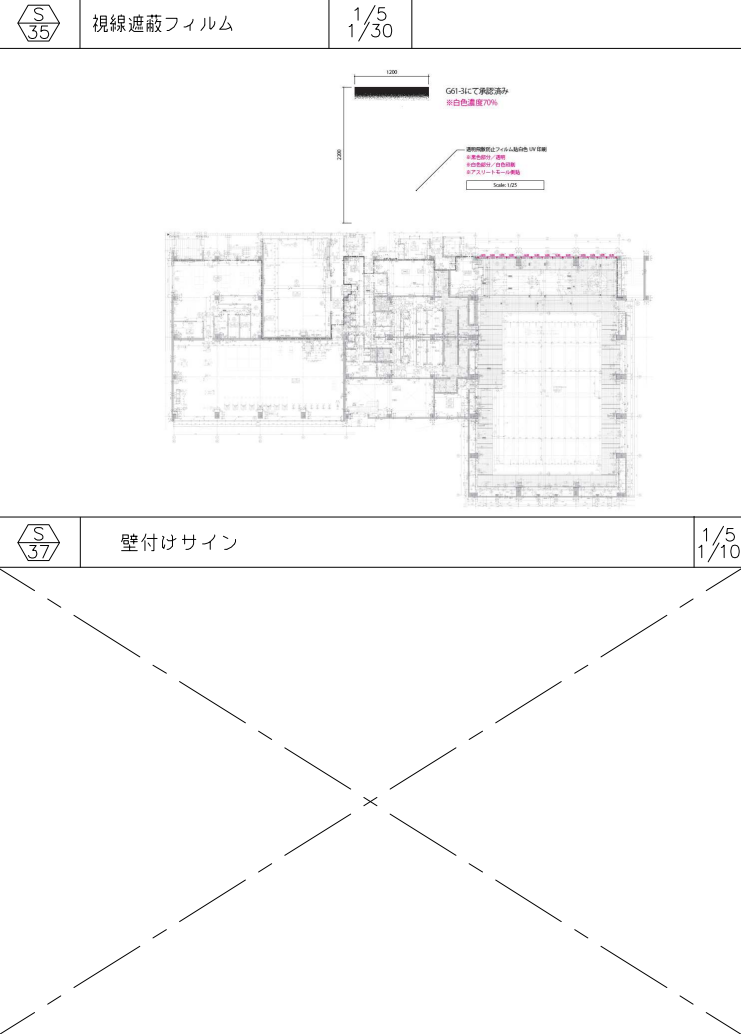
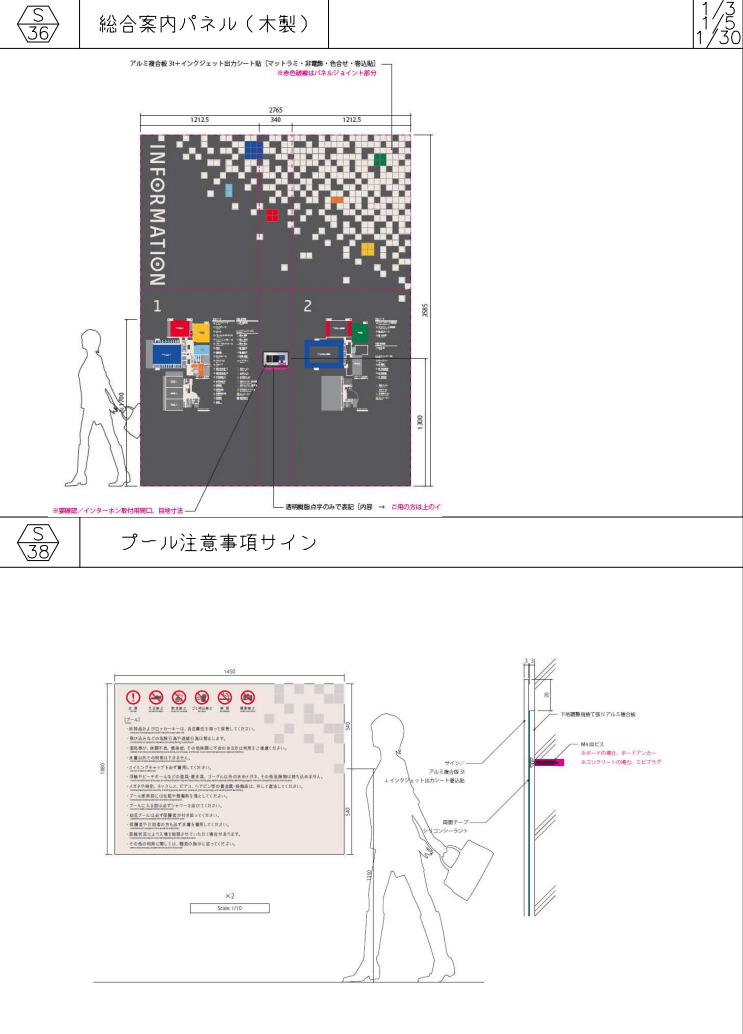
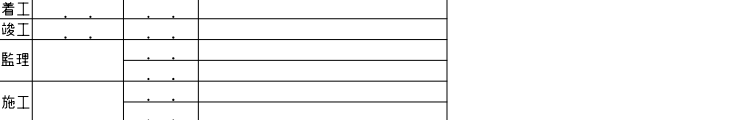
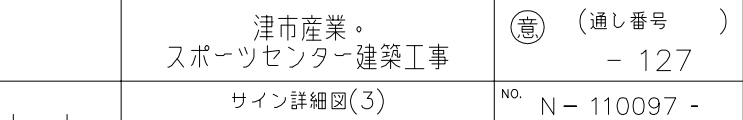


S25 上下階表示 壁付 	S26 スタンドサイン 1/20 スタンド  員数 4	S27 中央監視室サイン 壁付 	S28 プール・フィットネス受付サイン 1/30 
S29 衝突防止マーク 1/30 ガラス貼  員数	S30 手摺点字 1/5 手摺付  員数 20	S31 トイレ更衣室点字案内サイン 1/5 壁付  員数 12	S32 誘導サイン(RC壁) 1/30 壁付 
S33 フロア案内サイン 1/4, 1/15, 1/30 防火扉 壁付  校を軸に自立サイン 表示インクジェット出力シート貼 [マットラミ・非電熱] ※階段1, 30下 Scale 1/30	S34 階段サイン 1/4, 1/30 壁付 	S35 視線遮蔽フィルム 1/5, 1/30 	S36 総合案内パネル(木製) 1/3, 1/5, 1/30 
S37 壁付けサイン 1/5, 1/10 	S38 プール注意事項サイン 壁付 	S39 プール・フィットネス受付サイン 1/30 	S40 プール・フィットネス受付サイン 1/30 

1階防災図

1/300

※

は既設改修範囲を示す

防災図凡例

防火区画(常用防煙区画)

防煙区画(周仕切壁)

防煙区画(垂れ壁)

延焼のおそれのある部分

防火区画面積

防煙区画面積

歩行距離

OP

排煙窓オペレータ(取付位置H1500以下)

屋内消火栓

消火器ボックス(埋込式)

消火器ボックス(置式)

自然排煙口

給気口

令第129条の2、令第129条の2の2(避難安全検証に基づいて設定した自然排煙区域) 開口面積:床面積の1/50以上

令第129条の2、令第129条の2の2(避難安全検証に基づいて設定した自然排煙区域) 開口面積:床面積の1/50未満

令第129条の2、令第129条の2の2(避難安全検証に基づいて設定した無排煙区域)

建設省告示第1440号による火災の発生のおそれの少ない室(内装:準不燃)

特定防火設備(常時閉鎖扉、令112条第14項第二号適合)

特定防火設備(常時閉鎖扉、令112条第14項第一号適合)

特定防火設備(随時閉鎖式扉、煙感知器連動、令112条第14項第一号適合)

特定防火設備(随時閉鎖式シャッター、煙又は熱感知器連動、令112条第14項第一号適合)

防火設備(常時閉鎖扉、令112条第2号適合)

防火設備(常時閉鎖扉、令112条第14項第一号適合)

不燃扉

「特定防火設備及び防火設備」は平成17年12月1日国土交通省告示第1392号の改正による以下の告示に従うこととする

①令第112条第14項第1号に規定する特定防火設備及び防火設備・・・・・昭和48年12月28日建設省告示第2563号

②令第112条第14項第2号に規定する特定防火設備及び防火設備・・・・・昭和48年12月28日建設省告示第2564号

※特記なき防火区画上の開口は②とする

※特記なき防煙区画上の開口は①とする

各室面積表


室名	面積	室名	面積	室名	面積
空調機械室(M1)	228.61㎡	WWC(M1-4)	36.20㎡	空調機械室(P)	46.08㎡
小計	228.61㎡	WWC(M1-4)	29.99㎡	HCS(P1)	6.28㎡
メインアリーナ	3,339.73㎡	廊下(M1-4)	52.49㎡	HWC(P1)	6.25㎡
器具庫(M1)	708.10㎡	男子更衣室(M)、女子更衣室(M)	74.34㎡	HCS(P2)	4.68㎡
器具庫(M3)	89.63㎡	HWC(M1-3)	6.04㎡	HWC(P2)	5.95㎡
放送室	29.16㎡	EPS、その他	10.82㎡	男子更衣室(FT)	27.68㎡
収容控室	25.28㎡	小計	849.69㎡	MWC(FT)	5.80㎡
主催者控室	25.27㎡	ロビー(1)、アスリートモール廊下(FT)、階段(3)	1,643.30㎡	WWC(FT)	1.94㎡
放送室	29.16㎡	テナントスペース	44.02㎡	SK	1.45㎡
小計	4,246.23㎡	HWC(A)	7.43㎡	女子更衣室(FT)、廊下(FT)	35.46㎡
器具庫(M2)	14.29㎡	風除室(1)	64.70㎡	WWC(P)	8.36㎡
器具庫(M4)	28.22㎡	風除室(2)	15.16㎡	機械室(P)	86.92㎡
MWC(M1-1)	19.44㎡	フィットネススタジオ	169.50㎡	器具庫(P)	25.62㎡
WWC(M1-1)	19.44㎡	プレイルーム	13.44㎡	トレーニングルーム	345.60㎡
器具庫(M5)	28.21㎡	授乳室	7.18㎡	MDF室	9.41㎡
廊下(M1-1)	242.19㎡	ロビー(2)	66.59㎡	男子更衣室(C)	6.95㎡
MWC(A)、WWC(A)	149.99㎡	EPS、その他	8.03㎡	男子更衣室(C)	6.95㎡
廊下(M1-3)	60.60㎡	小計	2,048.16㎡	湯浴室	8.49㎡
EPS、その他	14.95㎡	空調機械室(S1)	89.03㎡	書庫	13.43㎡
小計	577.33㎡	ポンプ室(S)	51.74㎡	中央監視室	119.06㎡
備品庫(1)	11.14㎡	小計	140.77㎡	EPS、その他	8.60㎡
備品庫(2)	11.14㎡	サブアリーナ	1791.96㎡	小計	1,914.72㎡
備品庫(3)	11.61㎡	器具庫(S1)	142.31㎡		
控室	104.30㎡	廊下(S1)	149.61㎡		
小計	138.19㎡	器具庫(S2)	112.87㎡		
前室(M1)	44.63㎡	EPS、その他	2.29㎡		
HCS(M1)	6.55㎡	小計	2,199.04㎡		
MWC(M1-2)	8.63㎡	空調機械室(S2)	73.06㎡		
WWC(M1-2)	7.32㎡	小計	73.06㎡		
シャワー室(1)	14.81㎡	フリーウェイト専用ルーム	98.17㎡		
選手更衣室(1)	30.38㎡	廊下(B1-1)	60.59㎡		
多目的室(1)	69.12㎡	柔剣道場、防具入(1)(2)	1,461.37㎡		
多目的室(2)	69.12㎡	エントランス(B1)、廊下(B1-2)	101.76㎡		
選手更衣室(2)	30.84㎡	男子更衣室(B1)	17.89㎡		
WWC(M1-3)	7.22㎡	師範室(1)	8.63㎡		
MWC(M1-3)	8.58㎡	MWC(B1)	10.83㎡		
シャワー室(2)	14.68㎡	WWC(B1)	8.55㎡		
HWC(M1-1)	5.32㎡	師範室(2)	10.92㎡		
空調機械室(M2)	63.71㎡	女子更衣室(B1)	19.47㎡		
廊下(M1-2)	148.64㎡	空調機械室(B1)	31.49㎡		
前室(M2)	45.35㎡	EPS、その他	38.61㎡		
シャワー室(3)	26.04㎡	小計	1,868.28㎡		
シャワー室(4)	26.04㎡	プール、男子更衣室(P)、女子更衣室(P)、廊下(P1)	1,091.86㎡		
HWC(M1-2)	6.04㎡	放送室・監視員室	29.92㎡		
HCS(M2)	6.79㎡	MWC(P)・SK	10.17㎡		

番工

竣工

監理

施工

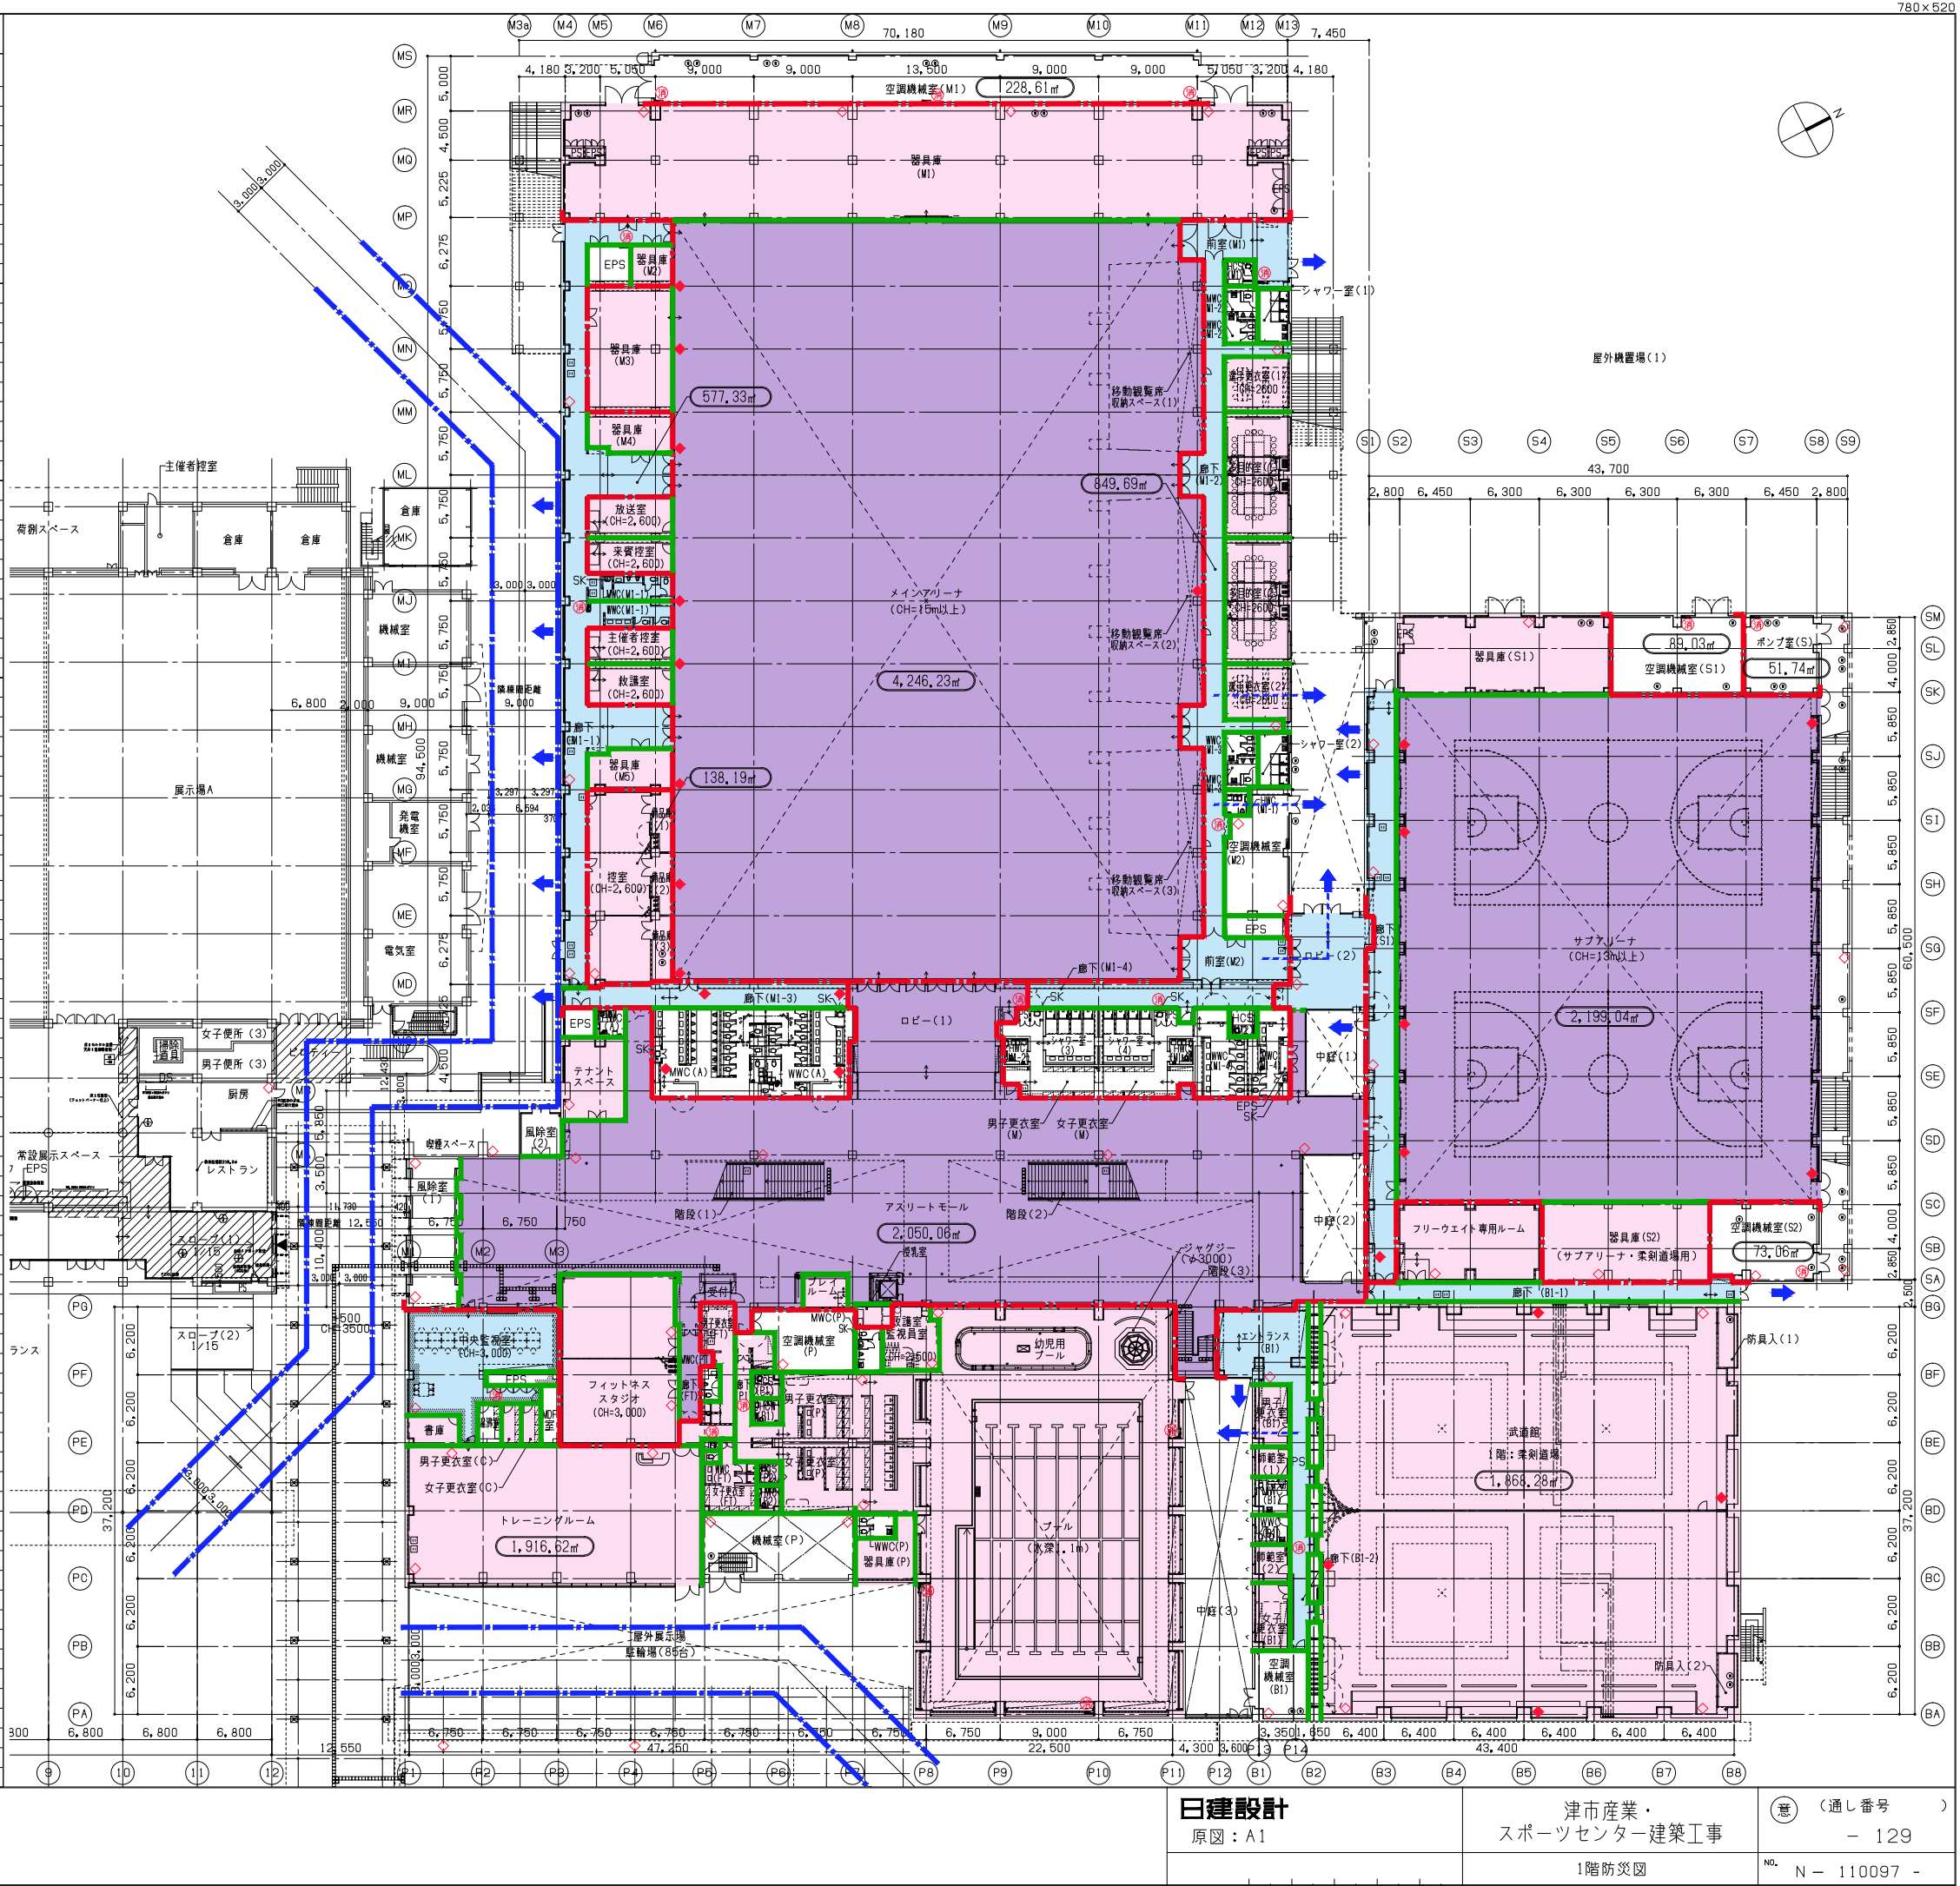

日建設計

原図：A1

津市産業・
スポーツセンター建築工事


1階防災図

意 (通し番号)

- 129

NO.

N - 110097 -

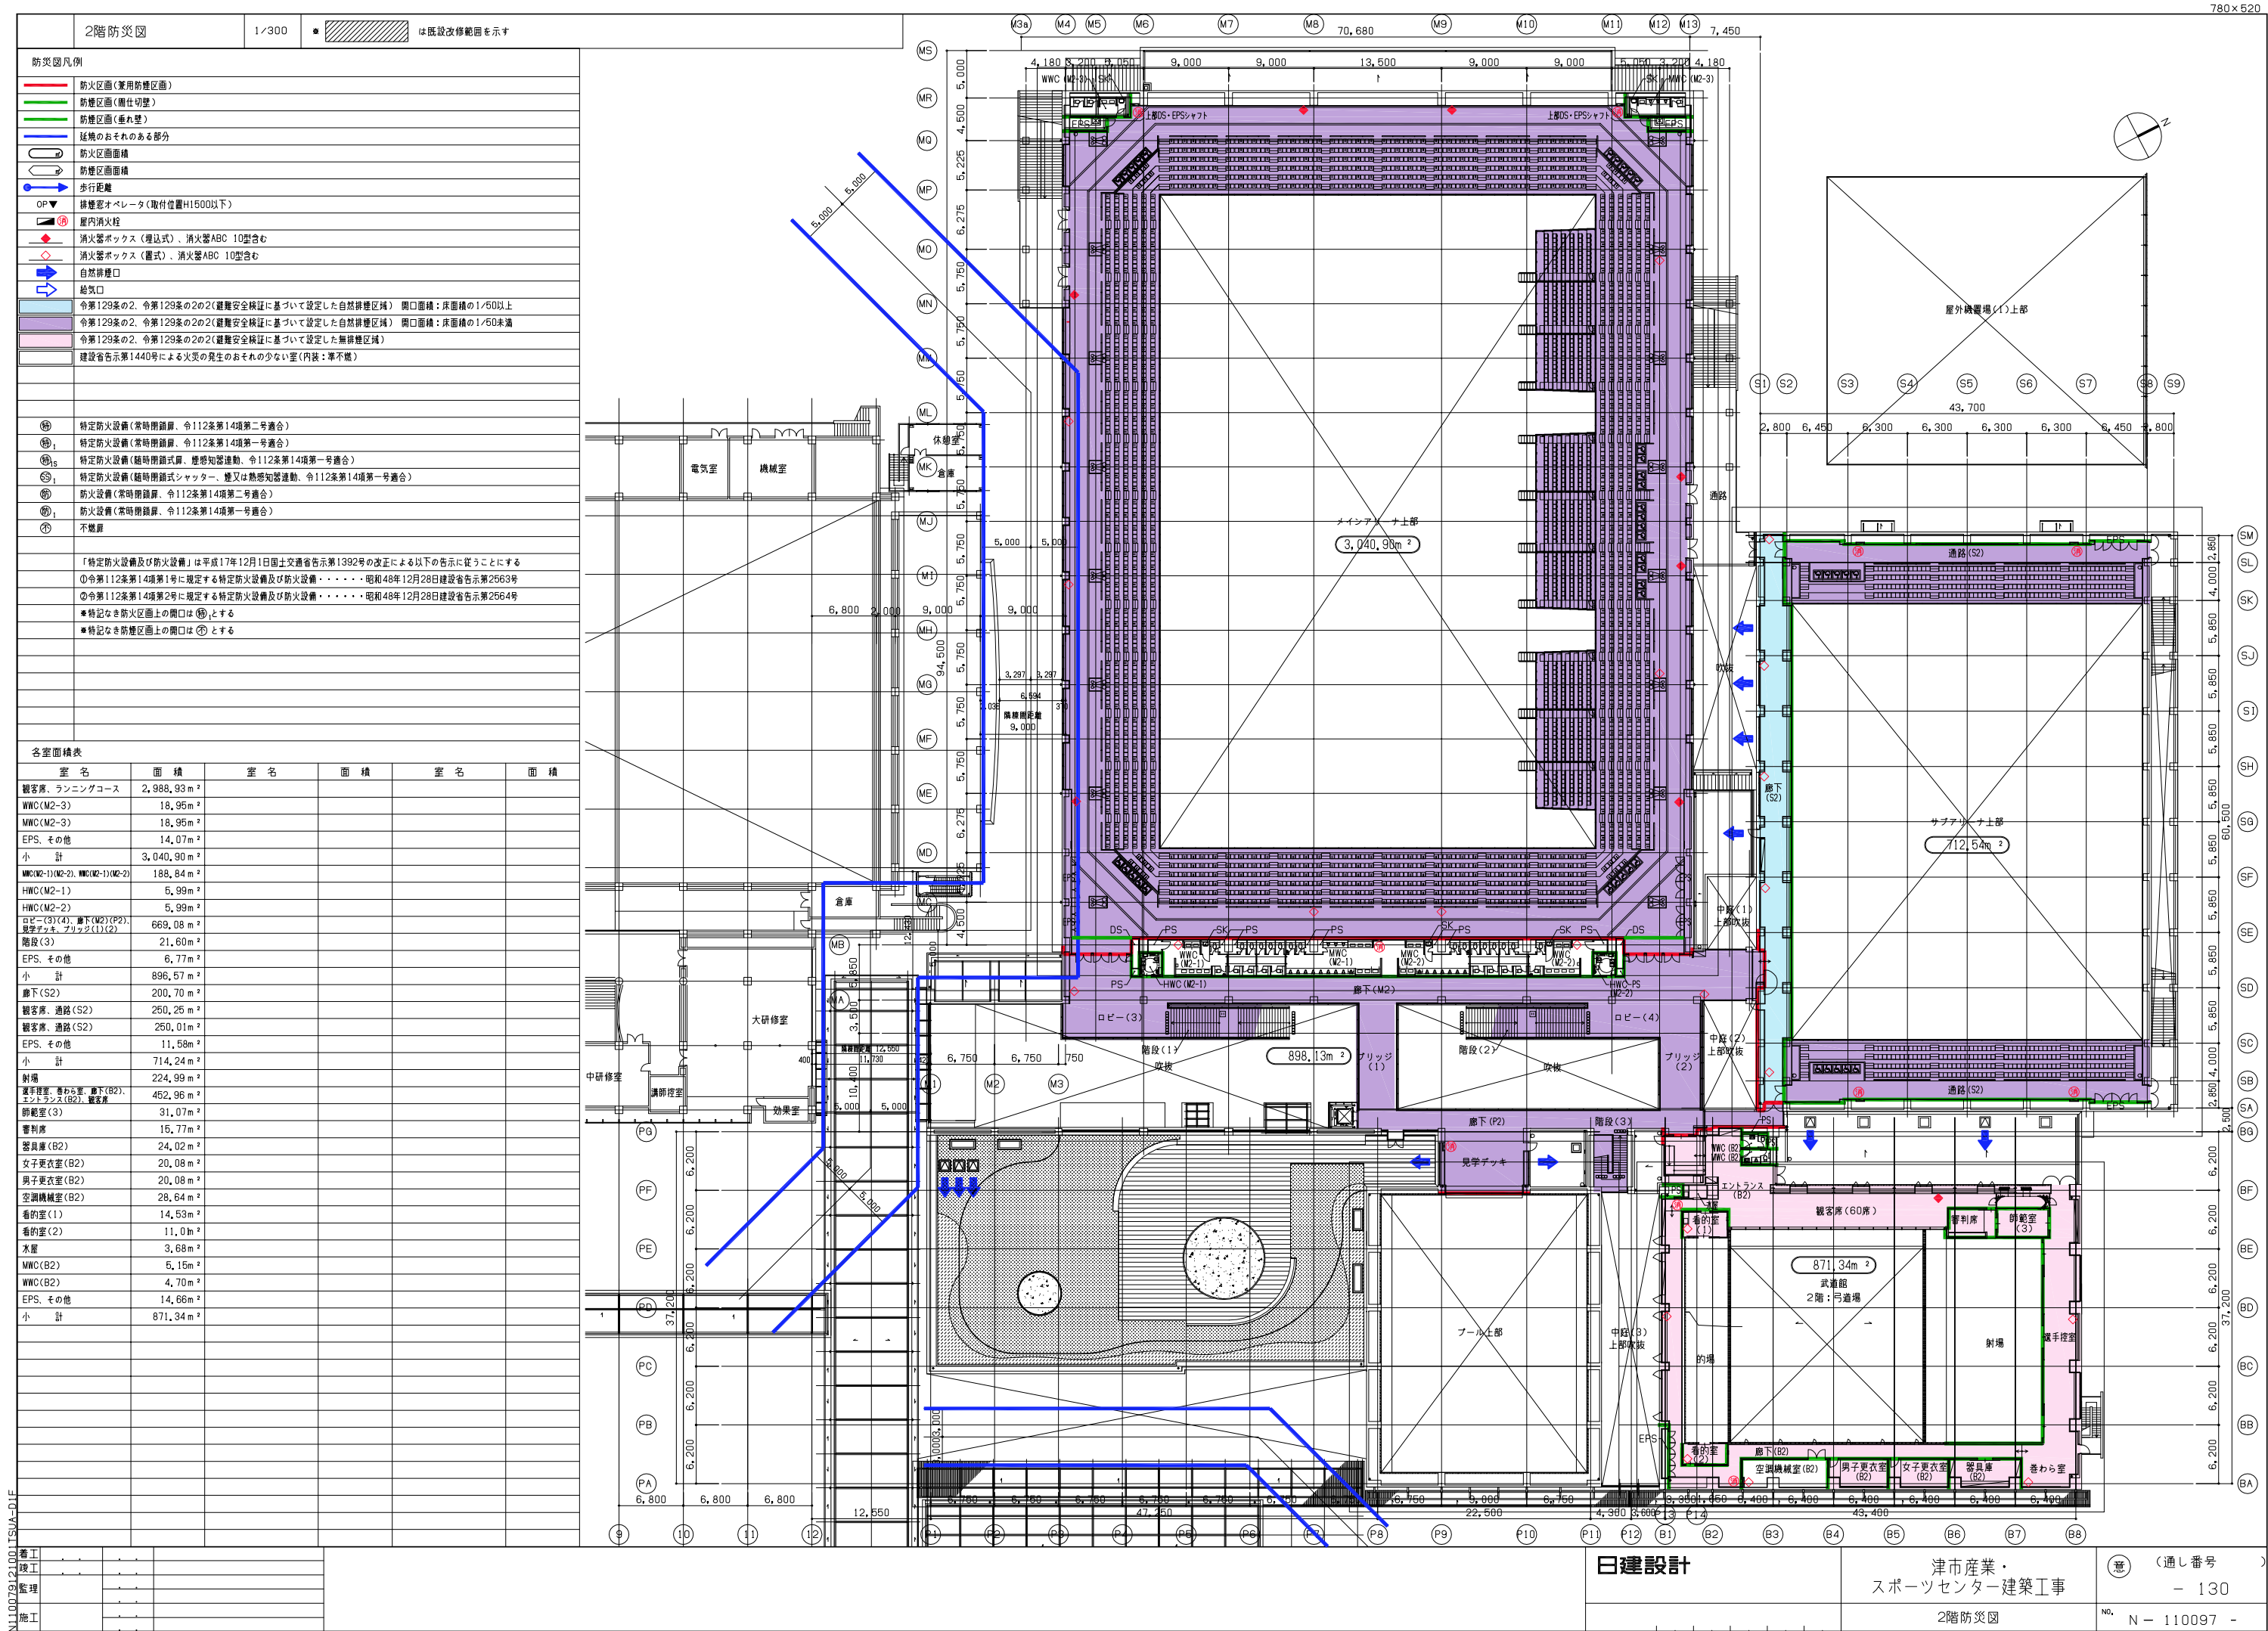

N110079121001T5VA-D1F

着工			
竣工			
監理			
施工			

日建設計

津市産業・
スポーツセンター建築工事

2階防災図

（通し番号）

- 130

N - 110097 -

01

中庭（１）・（２）平面図

1/80

02

中庭（１）・（２）断面図

1/30

03

集水枥

1/20

04

植栽リスト

-

区分	記号	樹種	形状寸法(M)				数量	単位	備考
			高さ	幹周	葉張	ポット径			
中庭（２）	壁面緑化	湯植							9段×11列×7ポット
		アオキ	0,3	-	0,2	φ15,0	66	ポット	ダルマ（雑性）
		オタフクナンテン	0,2	-	-	φ12,0	66	ポット	
		ツツブキ	-	5株葉	-	φ15,0	66	ポット	
		ベニシダ	-	-	-	φ12,0	99	ポット	
		セイヨウウイワンテン・レインボー	0,3	-	0,2	φ12,0	99	ポット	
		ヘデラ・カナリエンシス	L0,6	-	-	φ10,5	33	ポット	
		ヘデラ・カナリエンシス	L1,5	-	-	φ15,0	66	ポット	
		ヘデラ・グレーシャー	L0,6	-	-	φ10,5	33	ポット	
		ヘデラ・グレーシャー	L1,5	-	-	φ15,0	66	ポット	
		クレマチス・アーマンディー	L0,6	-	-	φ10,5	33	ポット	
		クレマチス・アーマンディー	L1,5	-	-	φ15,0	66	ポット	

05

自動灌水特記

-

自動灌水設備工事（中庭（１）・（２）・（３））

仕様：点滴式灌水ホースφ16
灌水量：4.6ℓ/㎡吐水/㎡・h
灌水方式：点滴式（圧力調整機能内蔵）
条件：一次供給バルブ（口径20A 水圧0.2～0.3MPa）は、予め機械設備工事にて設置するものとする。コントローラーの電源供給（AC100V）は、コントローラーの電源供給（AC100V）は、コントローラー内部対応品までも電気設備工事とする。クロスコネクション対策は、予め衛生設備工事にて施すものとする。

凡 例		
記号	名 称	規格・形状
.....	点滴式灌水ホースφ16（敷設）	プライムホースφ16（ブラックカラー）1.6ℓ/㎡・h・穴・500ピッチ
□	電磁弁ボックスセット	樹脂電磁弁20A・プラスチックフィルタ・樹脂ユニオン
○	バルブ	バルブ20A（機械設備工事）
○	給水管	20A（機械設備工事）
■	電気式コントローラー	壁付型：DS1-P・雨センサー付（EPS内）
---	電気管・信号線	電気線 cvv1.25□（配管は電気設備工事）

※ 電磁弁ボックスセット・コントローラーの設置場所については現場にて再検討のこと。

06

壁面緑化プランター

1/10

07

自動灌水割付図

1/100

08

自動灌水平面図

1/150

09

電磁弁ボックス

1/10

04

壁面緑化

1/30

日建設計




津市産業・スポーツセンター建築工事









ランドスケープ計画図（１）

（通し番号）
- 131


NO. N - 110097 -

NL0079,21001T5UA-I-AN02

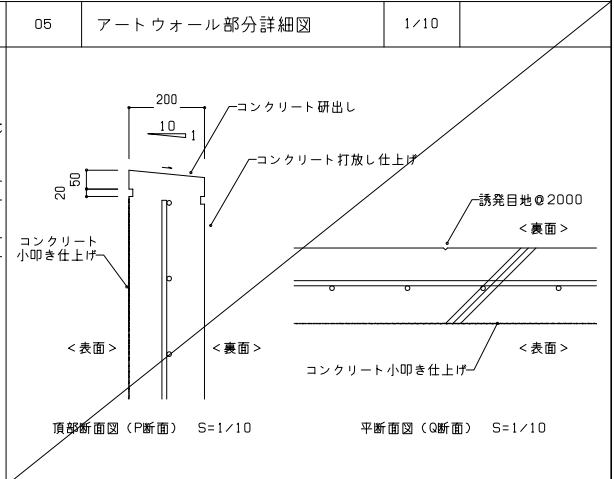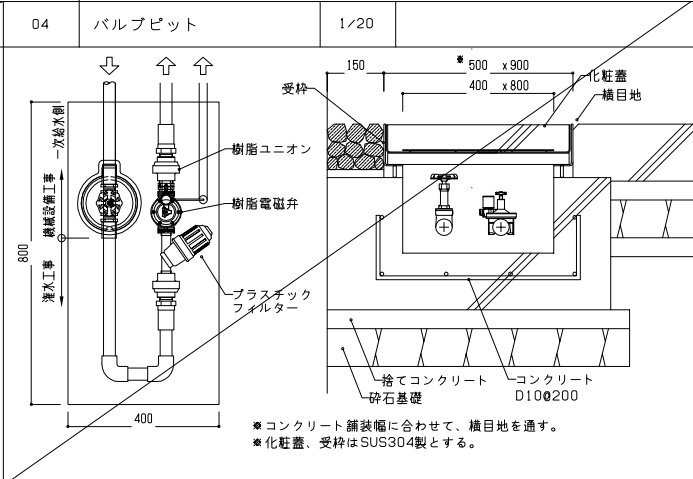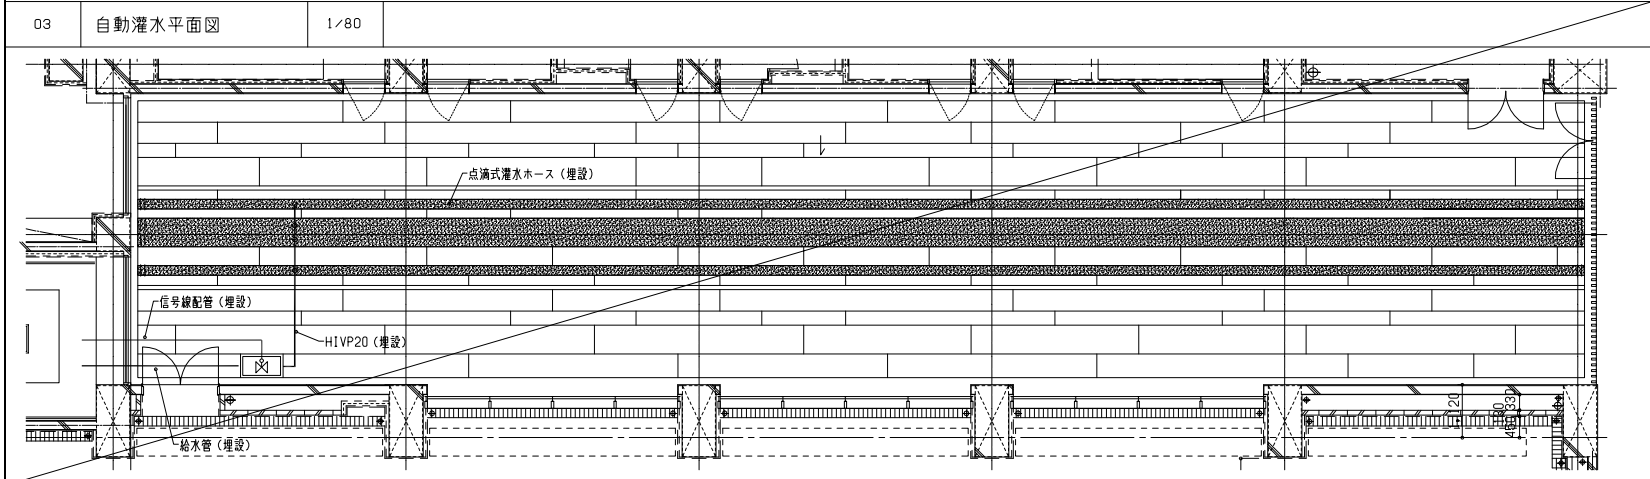

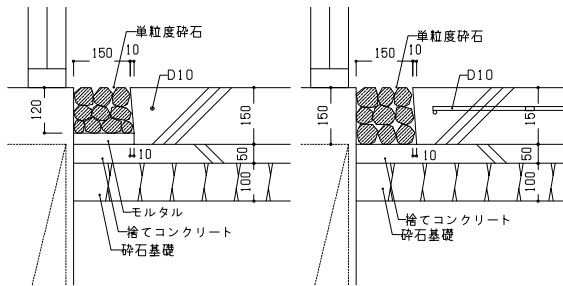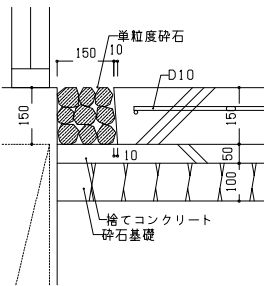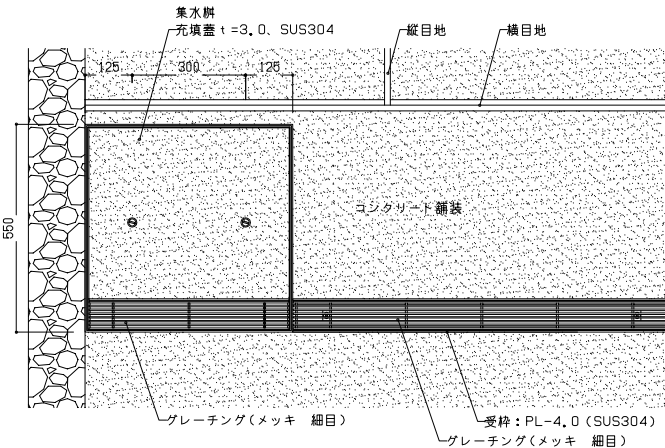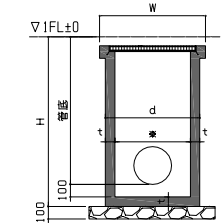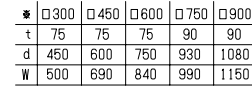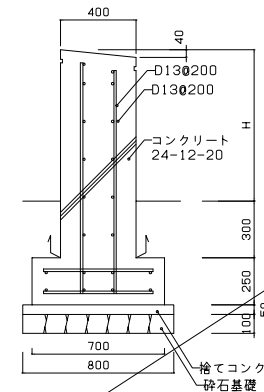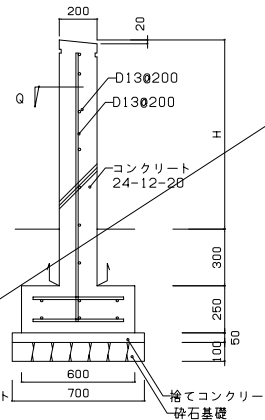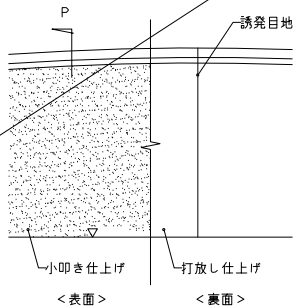D6			植栽リスト			-						D9			集水畔・スリット側溝			1/10						D10			集水畔			1/20			D11			アートウォール			1/20											
区 分		記 号		樹 種		形状寸法(M)			数 量		単 位		備 考																																					
						高 さ 幹 周 葉 張 ポ ッ ト 径	
中庭(3)				ヘデラ・ヘリックス		L0.6 - - C10.5			1102		ポット		30.6㎡ 36ポット/㎡ 全面マルチング																																					
※マルチングはセラミックマルチング材t=30とし、JNAXソイルビーンズ(グレー)同等品以上とする。	
D7			スリット側溝			1/10			D8			砂利溝																																						
												A断面図 S=1/10						B断面図 S=1/10																																
着工	
竣工	
監理	
施工	
												日建設計												津市産業・スポーツセンター建築工事												(通し番号) - 132														
																								ランドスケープ計画図(2)												NO. N - 110097 -														

[illegible]

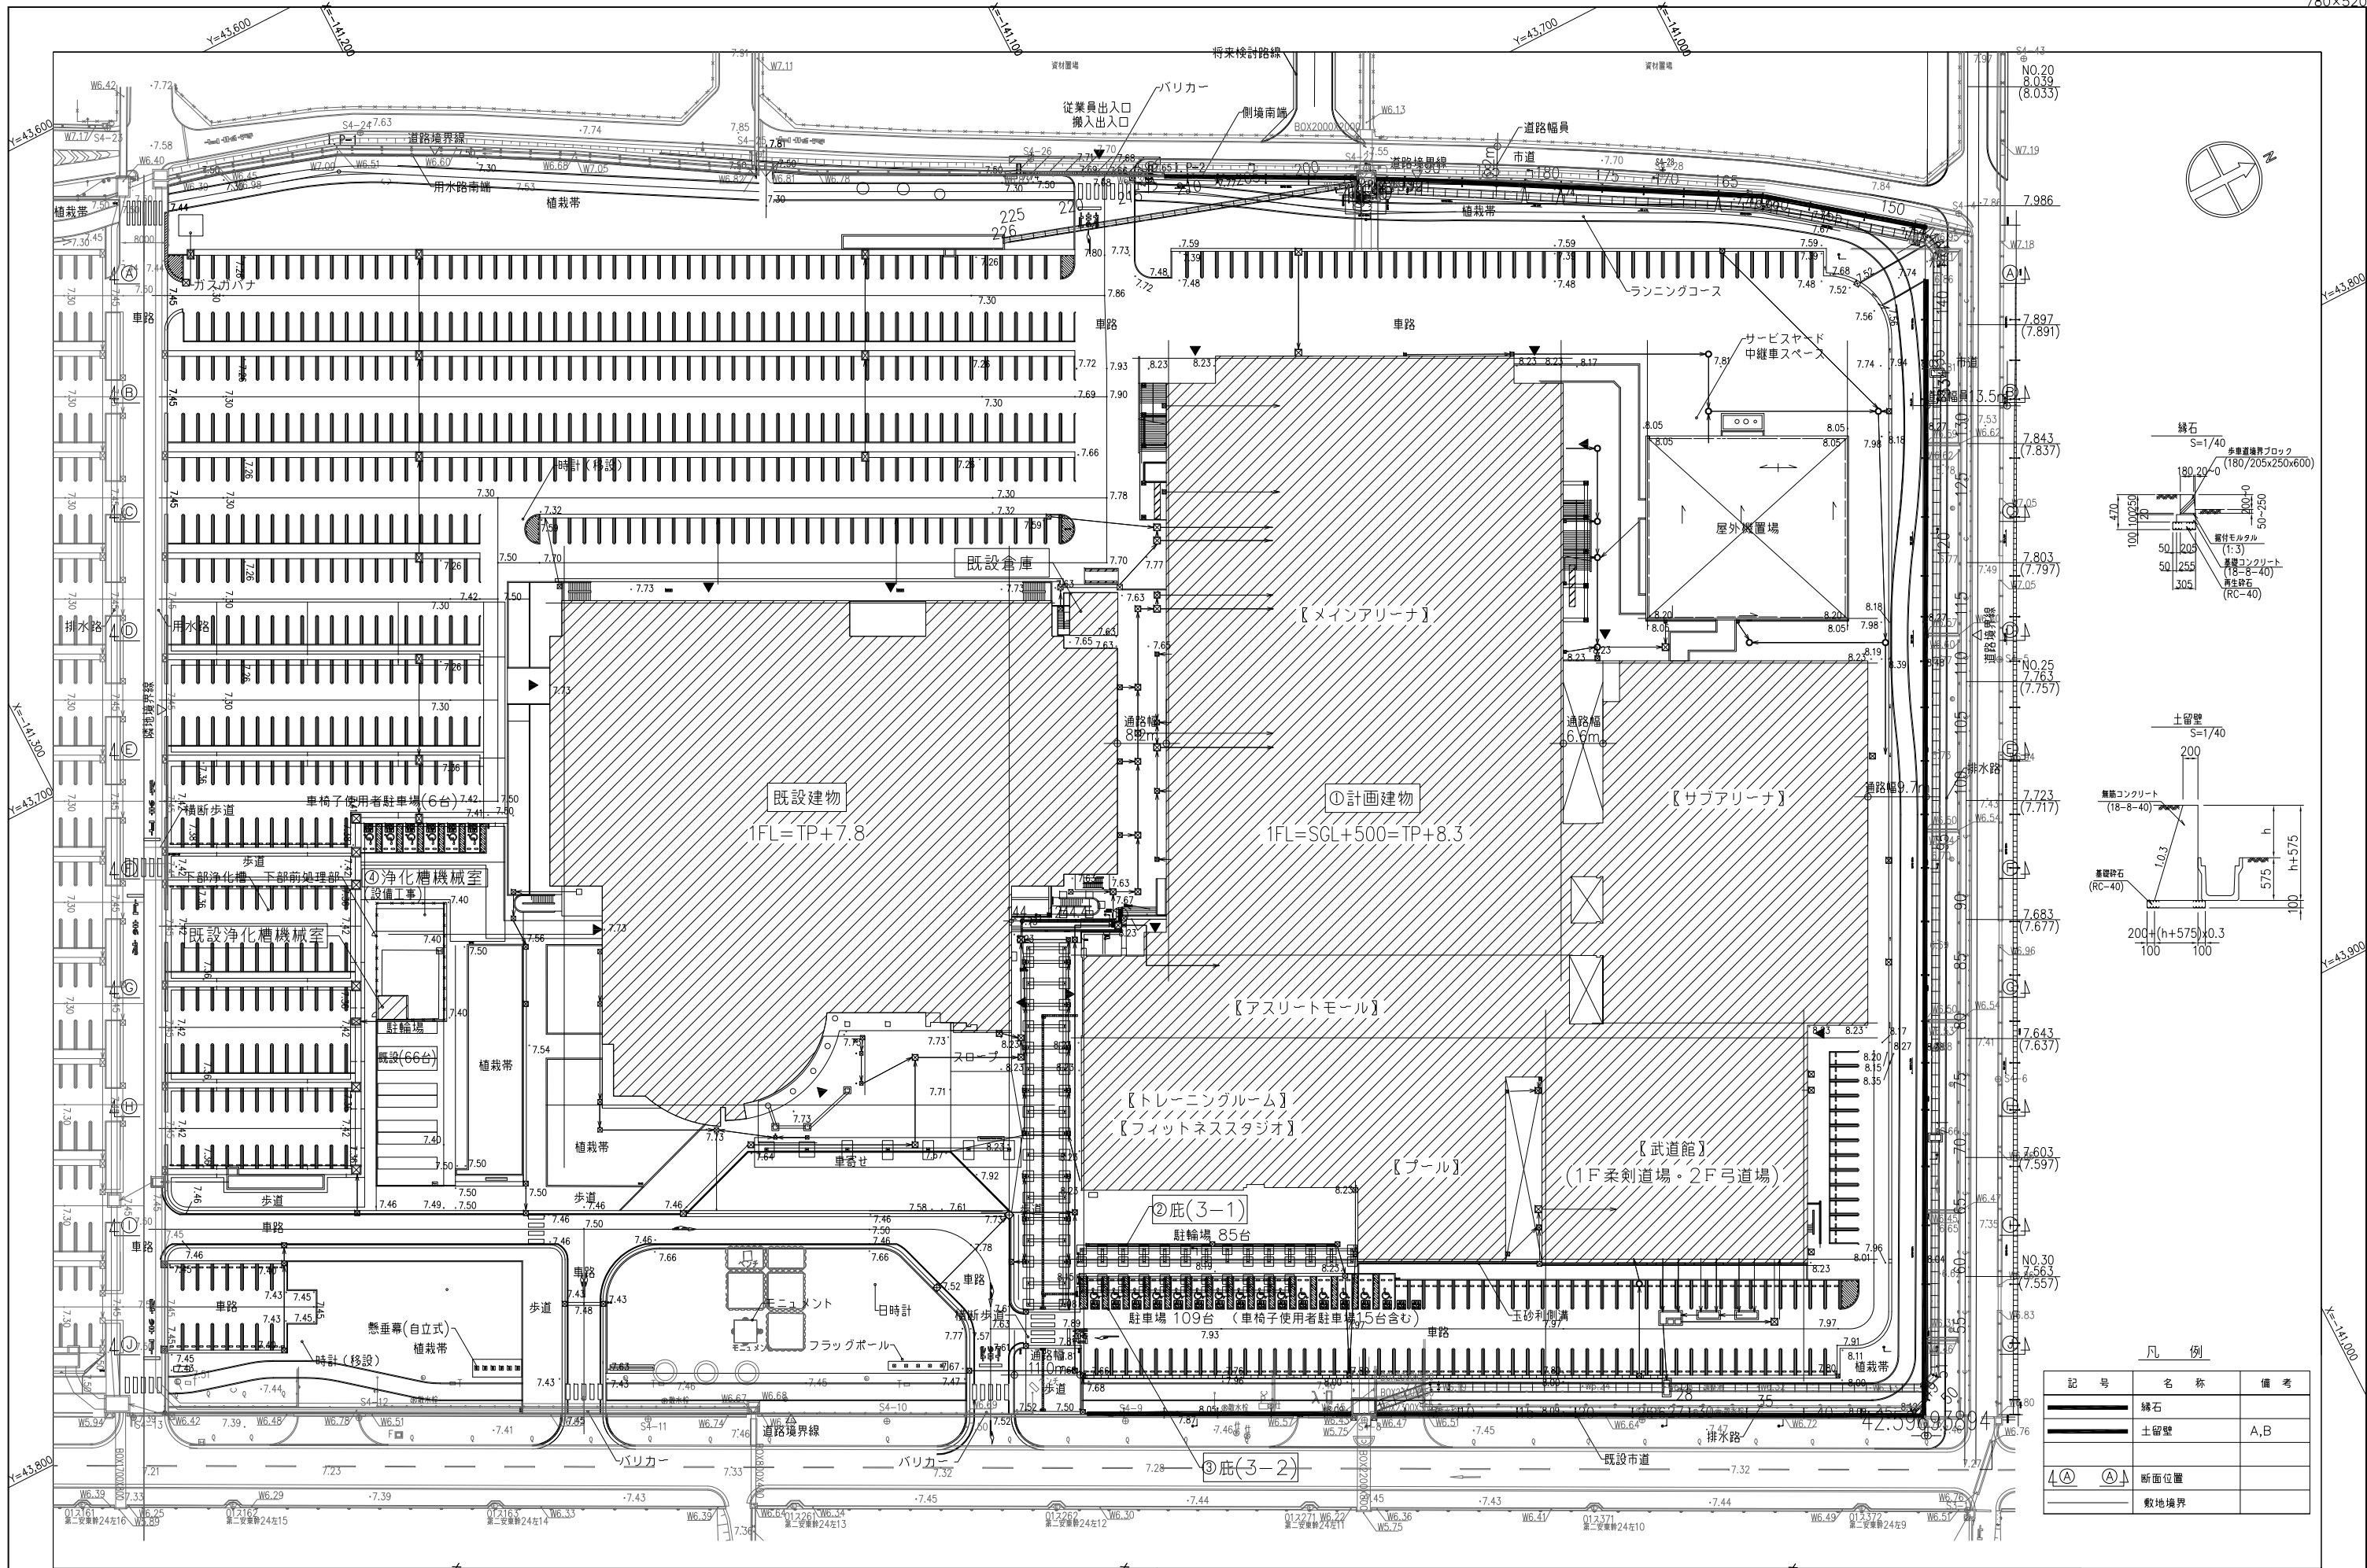

凡 例		
記 号	名 称	備 考
	縁石	
	土留壁	A,B
	断面位置	
	敷地境界	

着工	
竣工	
監理	
施工	

注) 1. 土留壁A及びBについては、延長10m毎に伸縮目地を設けること。
なお、伸縮目地材は樹脂発砲体(t=20mm)とする。

日建設計


津市産業。
スポーツセンター建築工事

整地計画平面図・構造図

意 (通し番号)

- 134

NO. N - 110097 -

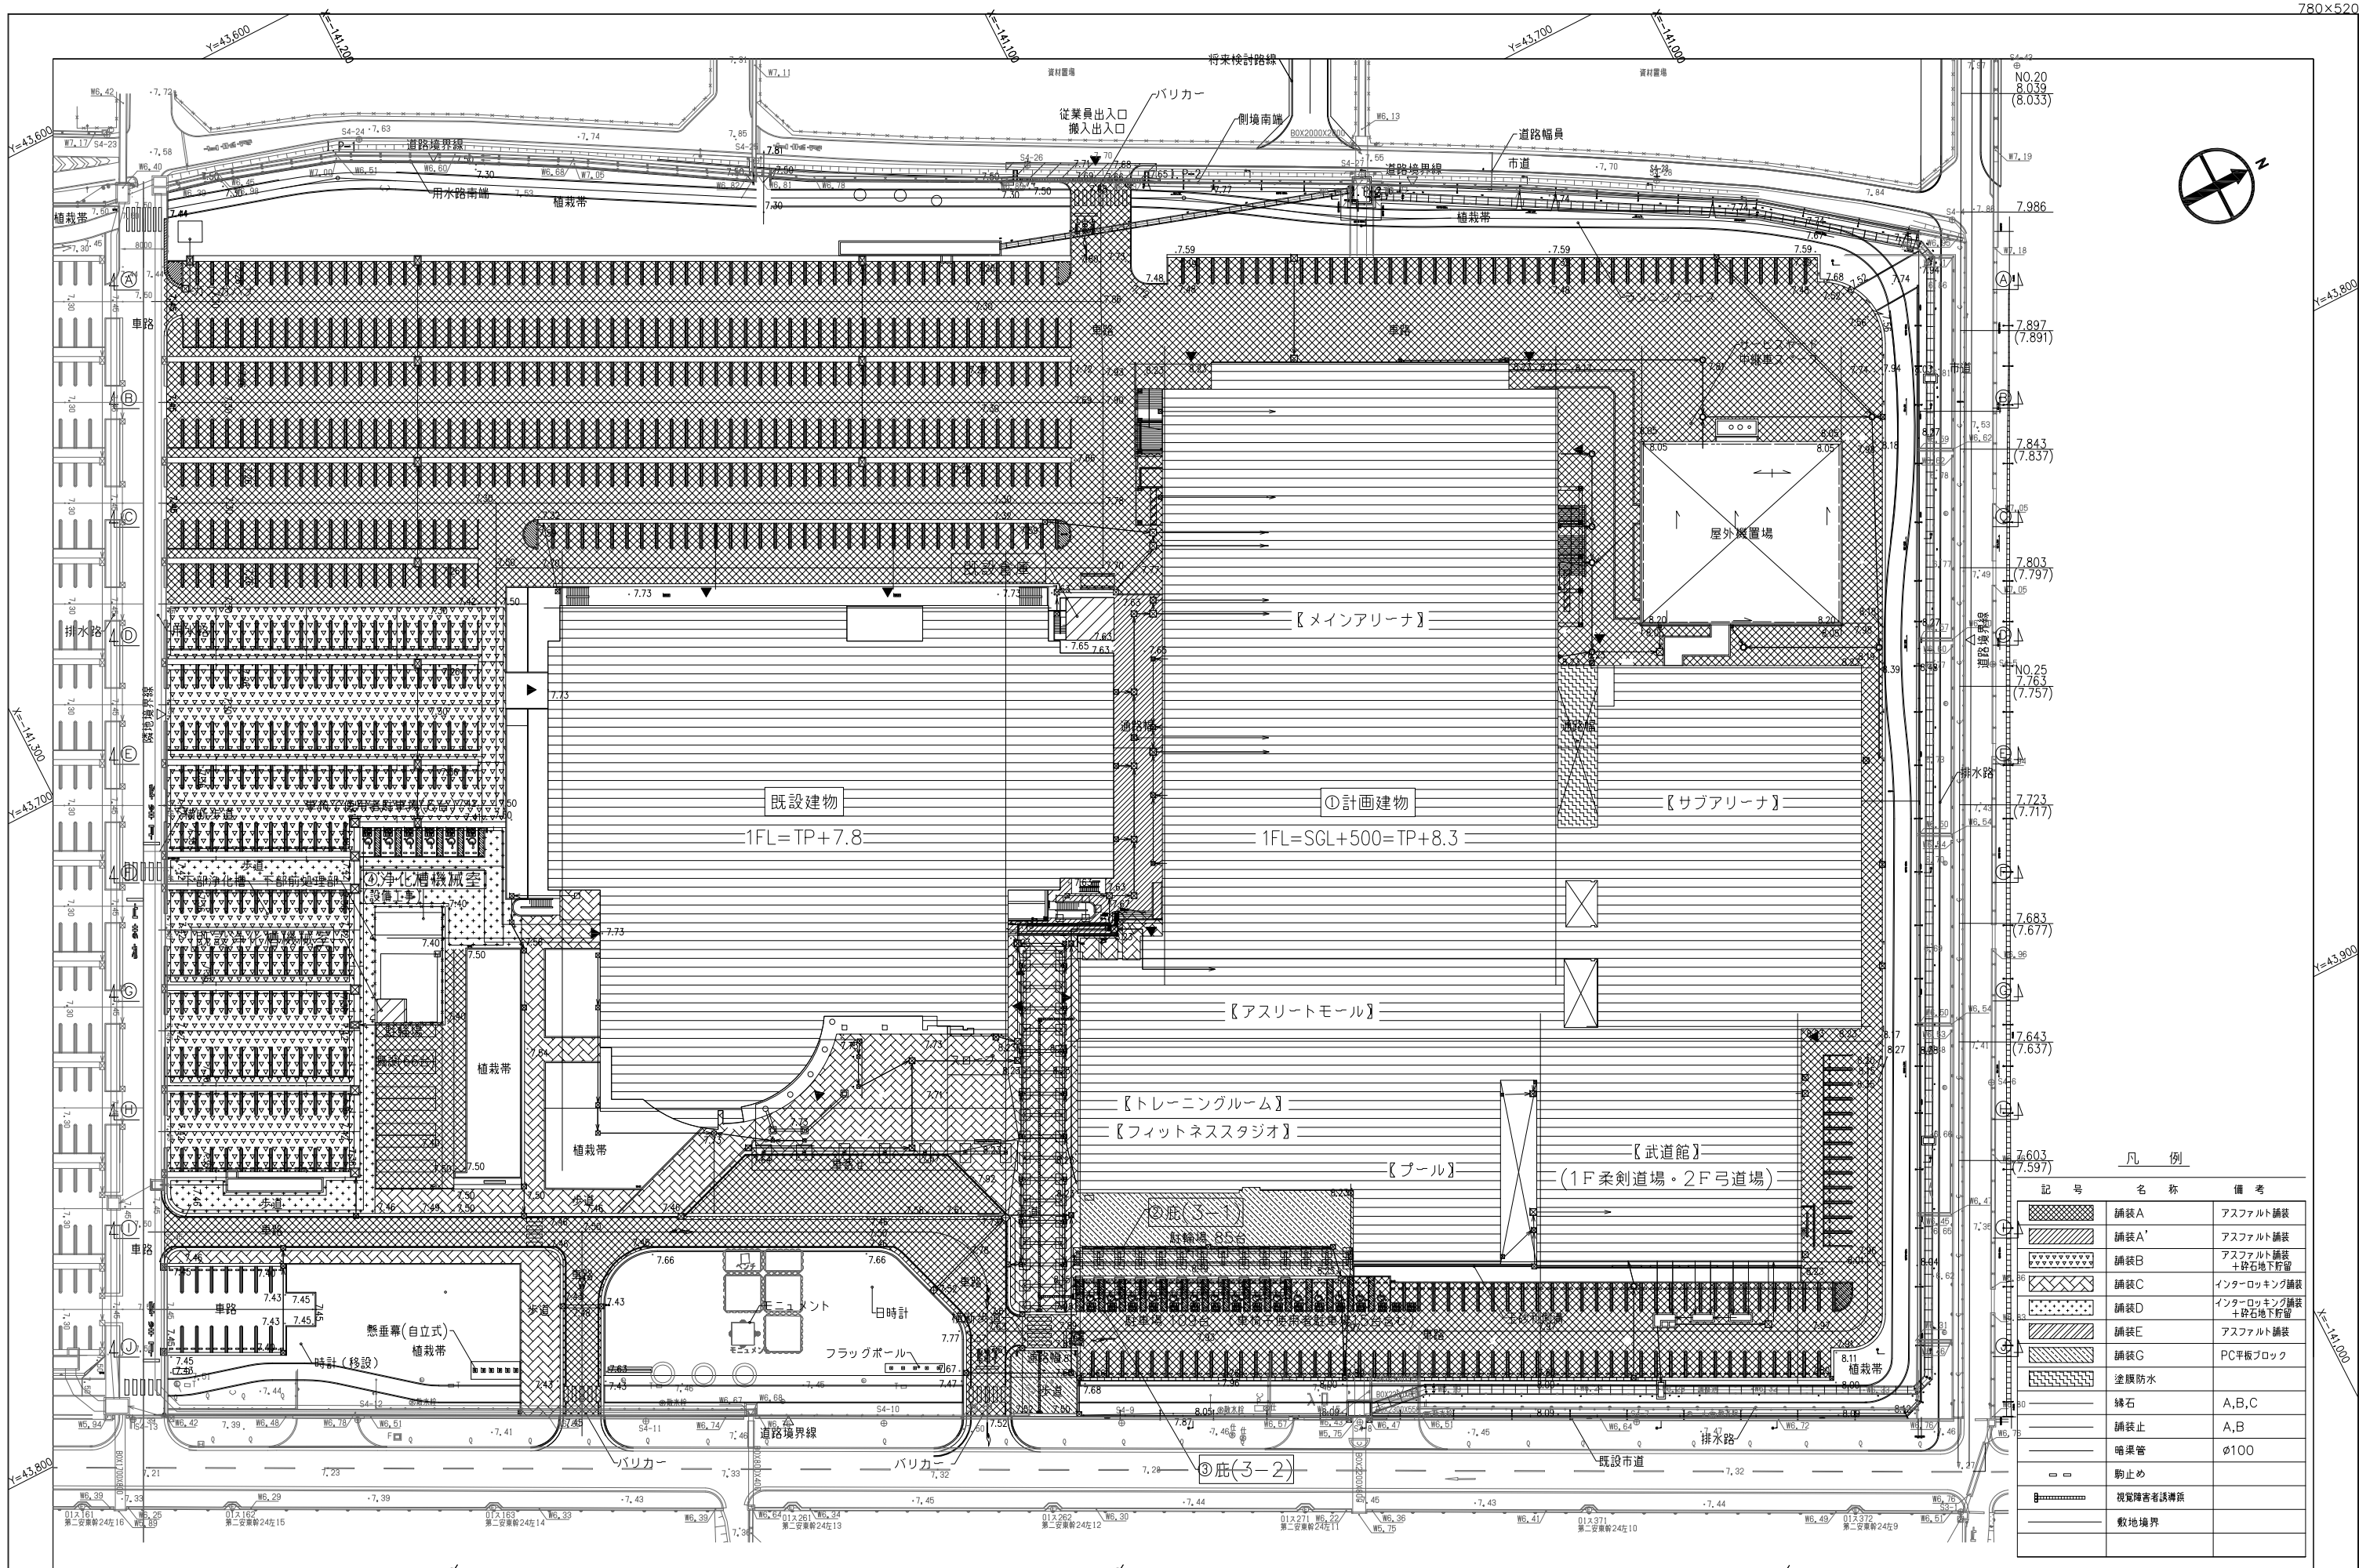

凡 例		
記 号	名 称	備 考
	舗装A	アスファルト舗装
	舗装A'	アスファルト舗装
	舗装B	アスファルト舗装 + 砕石地下貯留
	舗装C	インターロッキング舗装
	舗装D	インターロッキング舗装 + 砕石地下貯留
	舗装E	アスファルト舗装
	舗装G	PC平板ブロック
	塗膜防水	
	砕石	A,B,C
	舗装止	A,B
	暗渠管	φ100
	駒止め	
	視覚障害者誘導線	
	敷地境界	


着工	
竣工	
監理	
施工	


日建設計


津市産業・
スポーツセンター建築工事

（通し番号）
- 135

舗装計画平面図 S=1/500 N-110097-

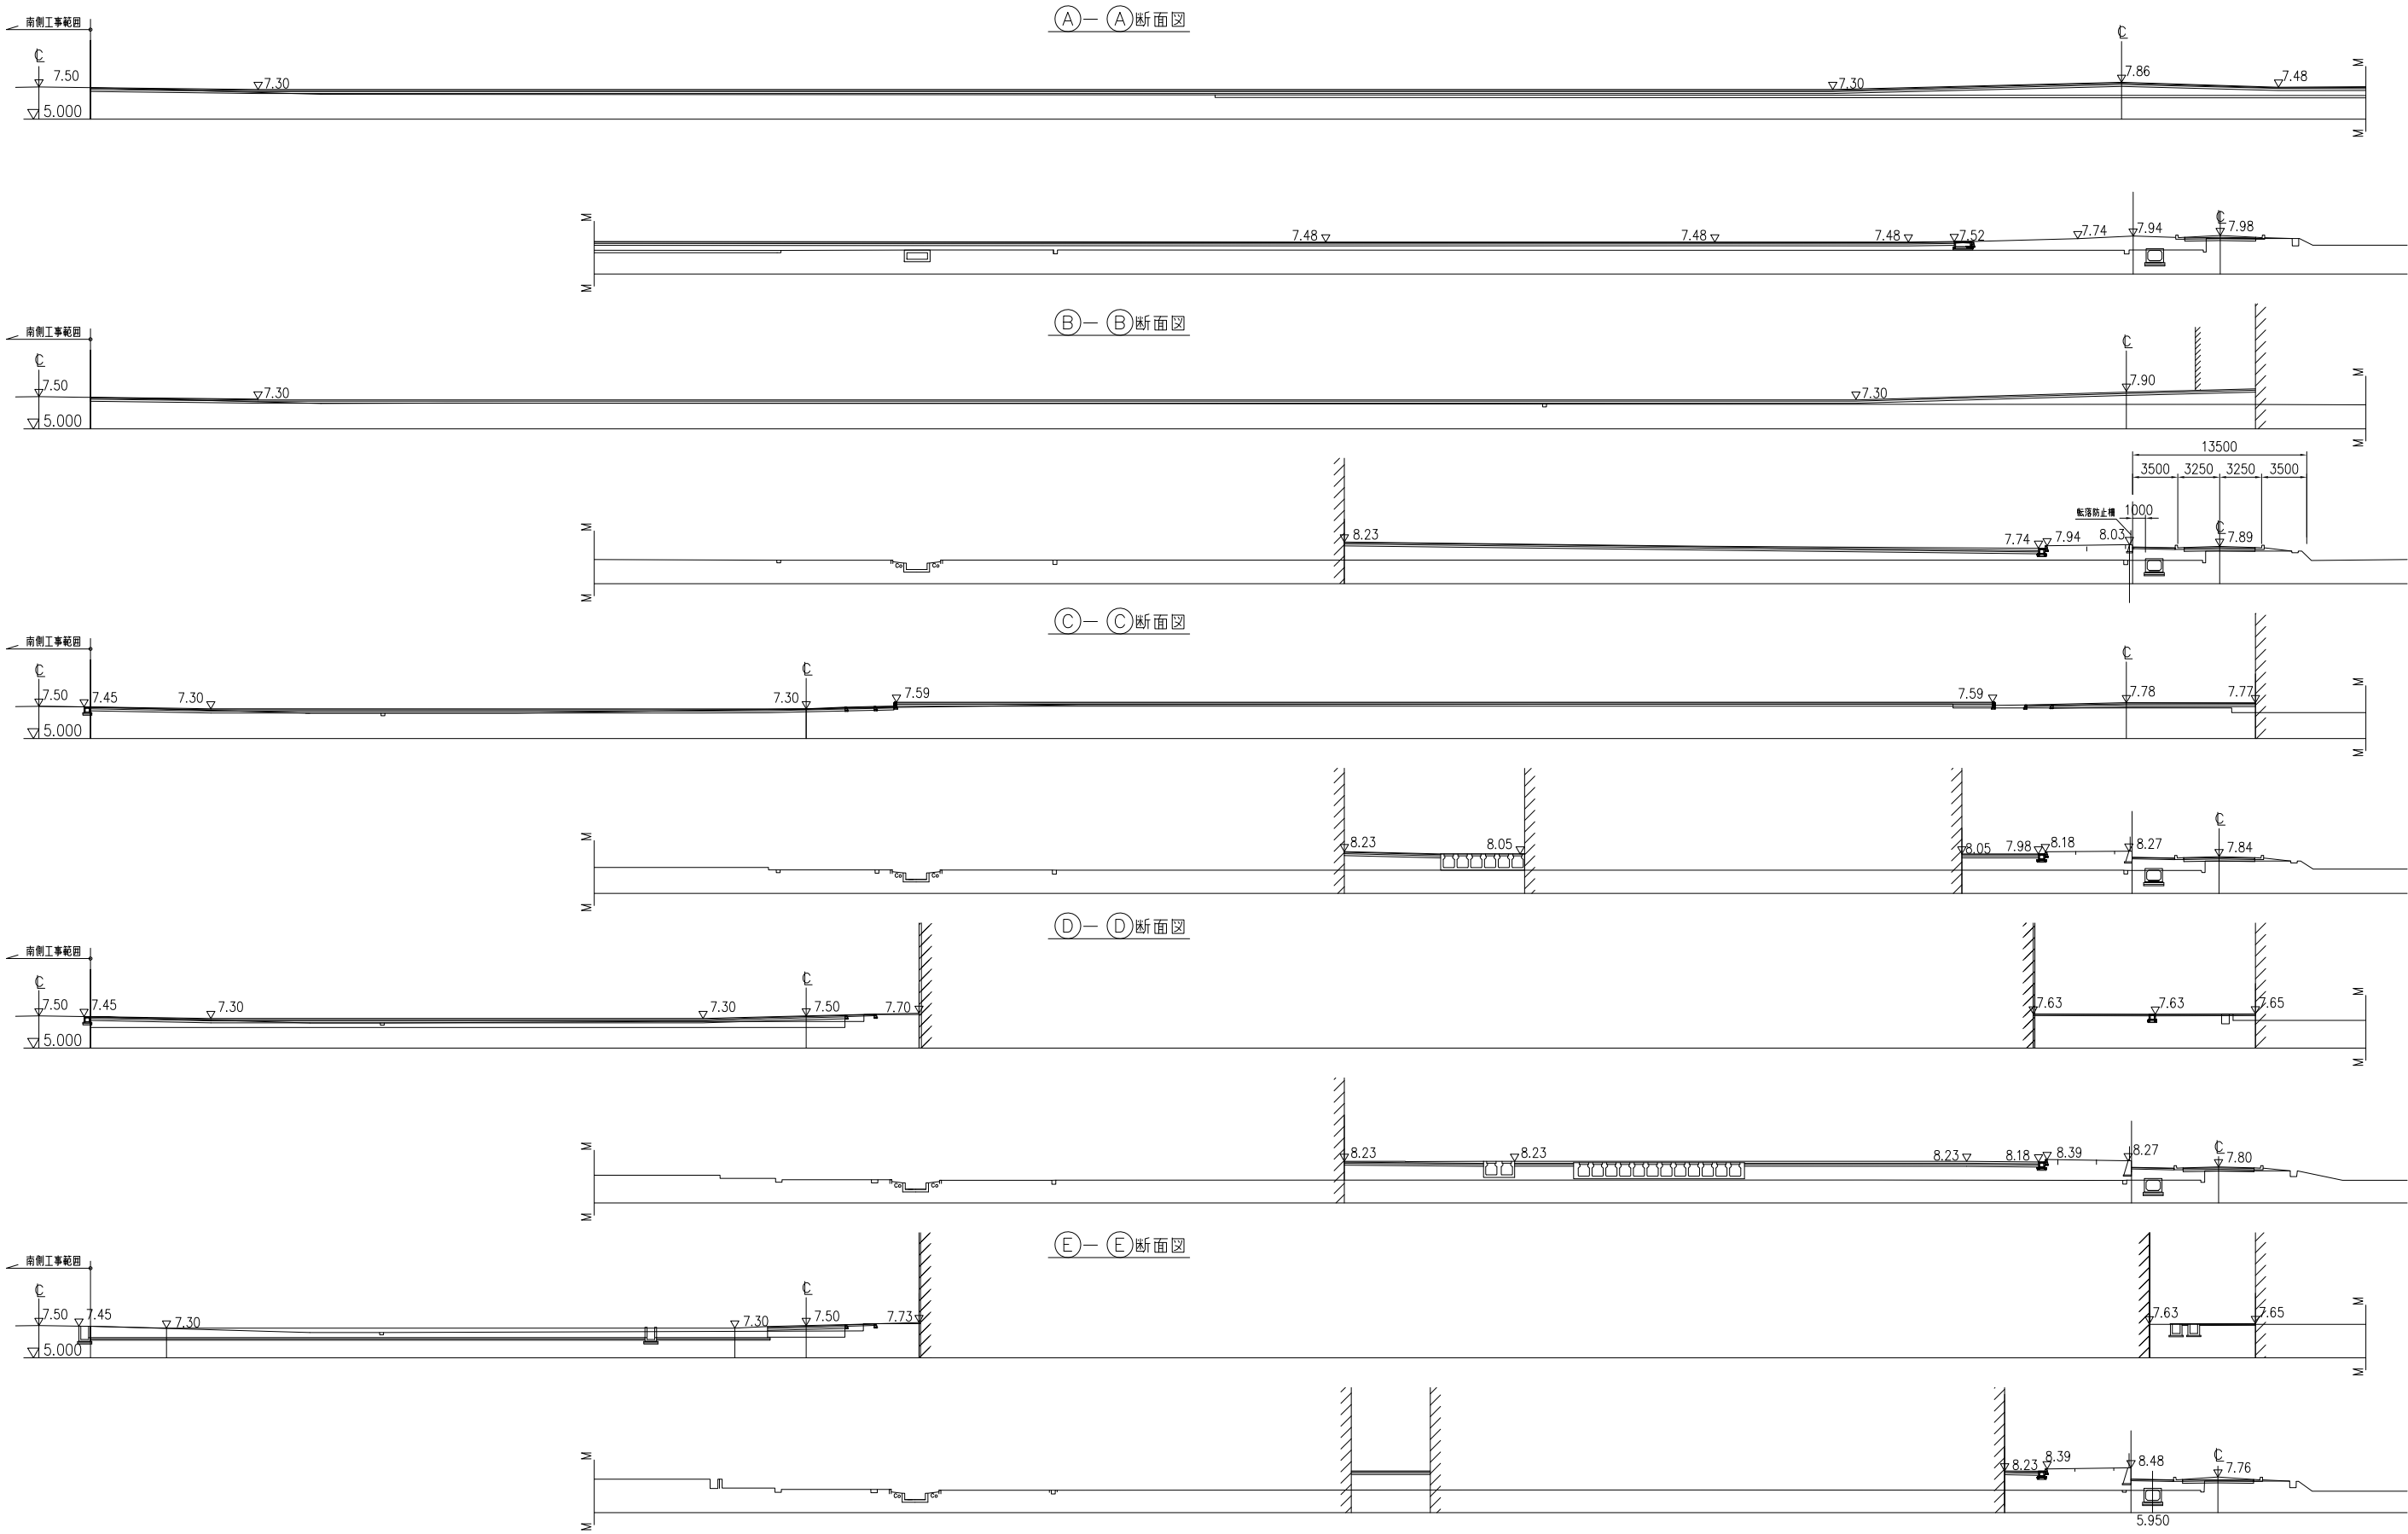

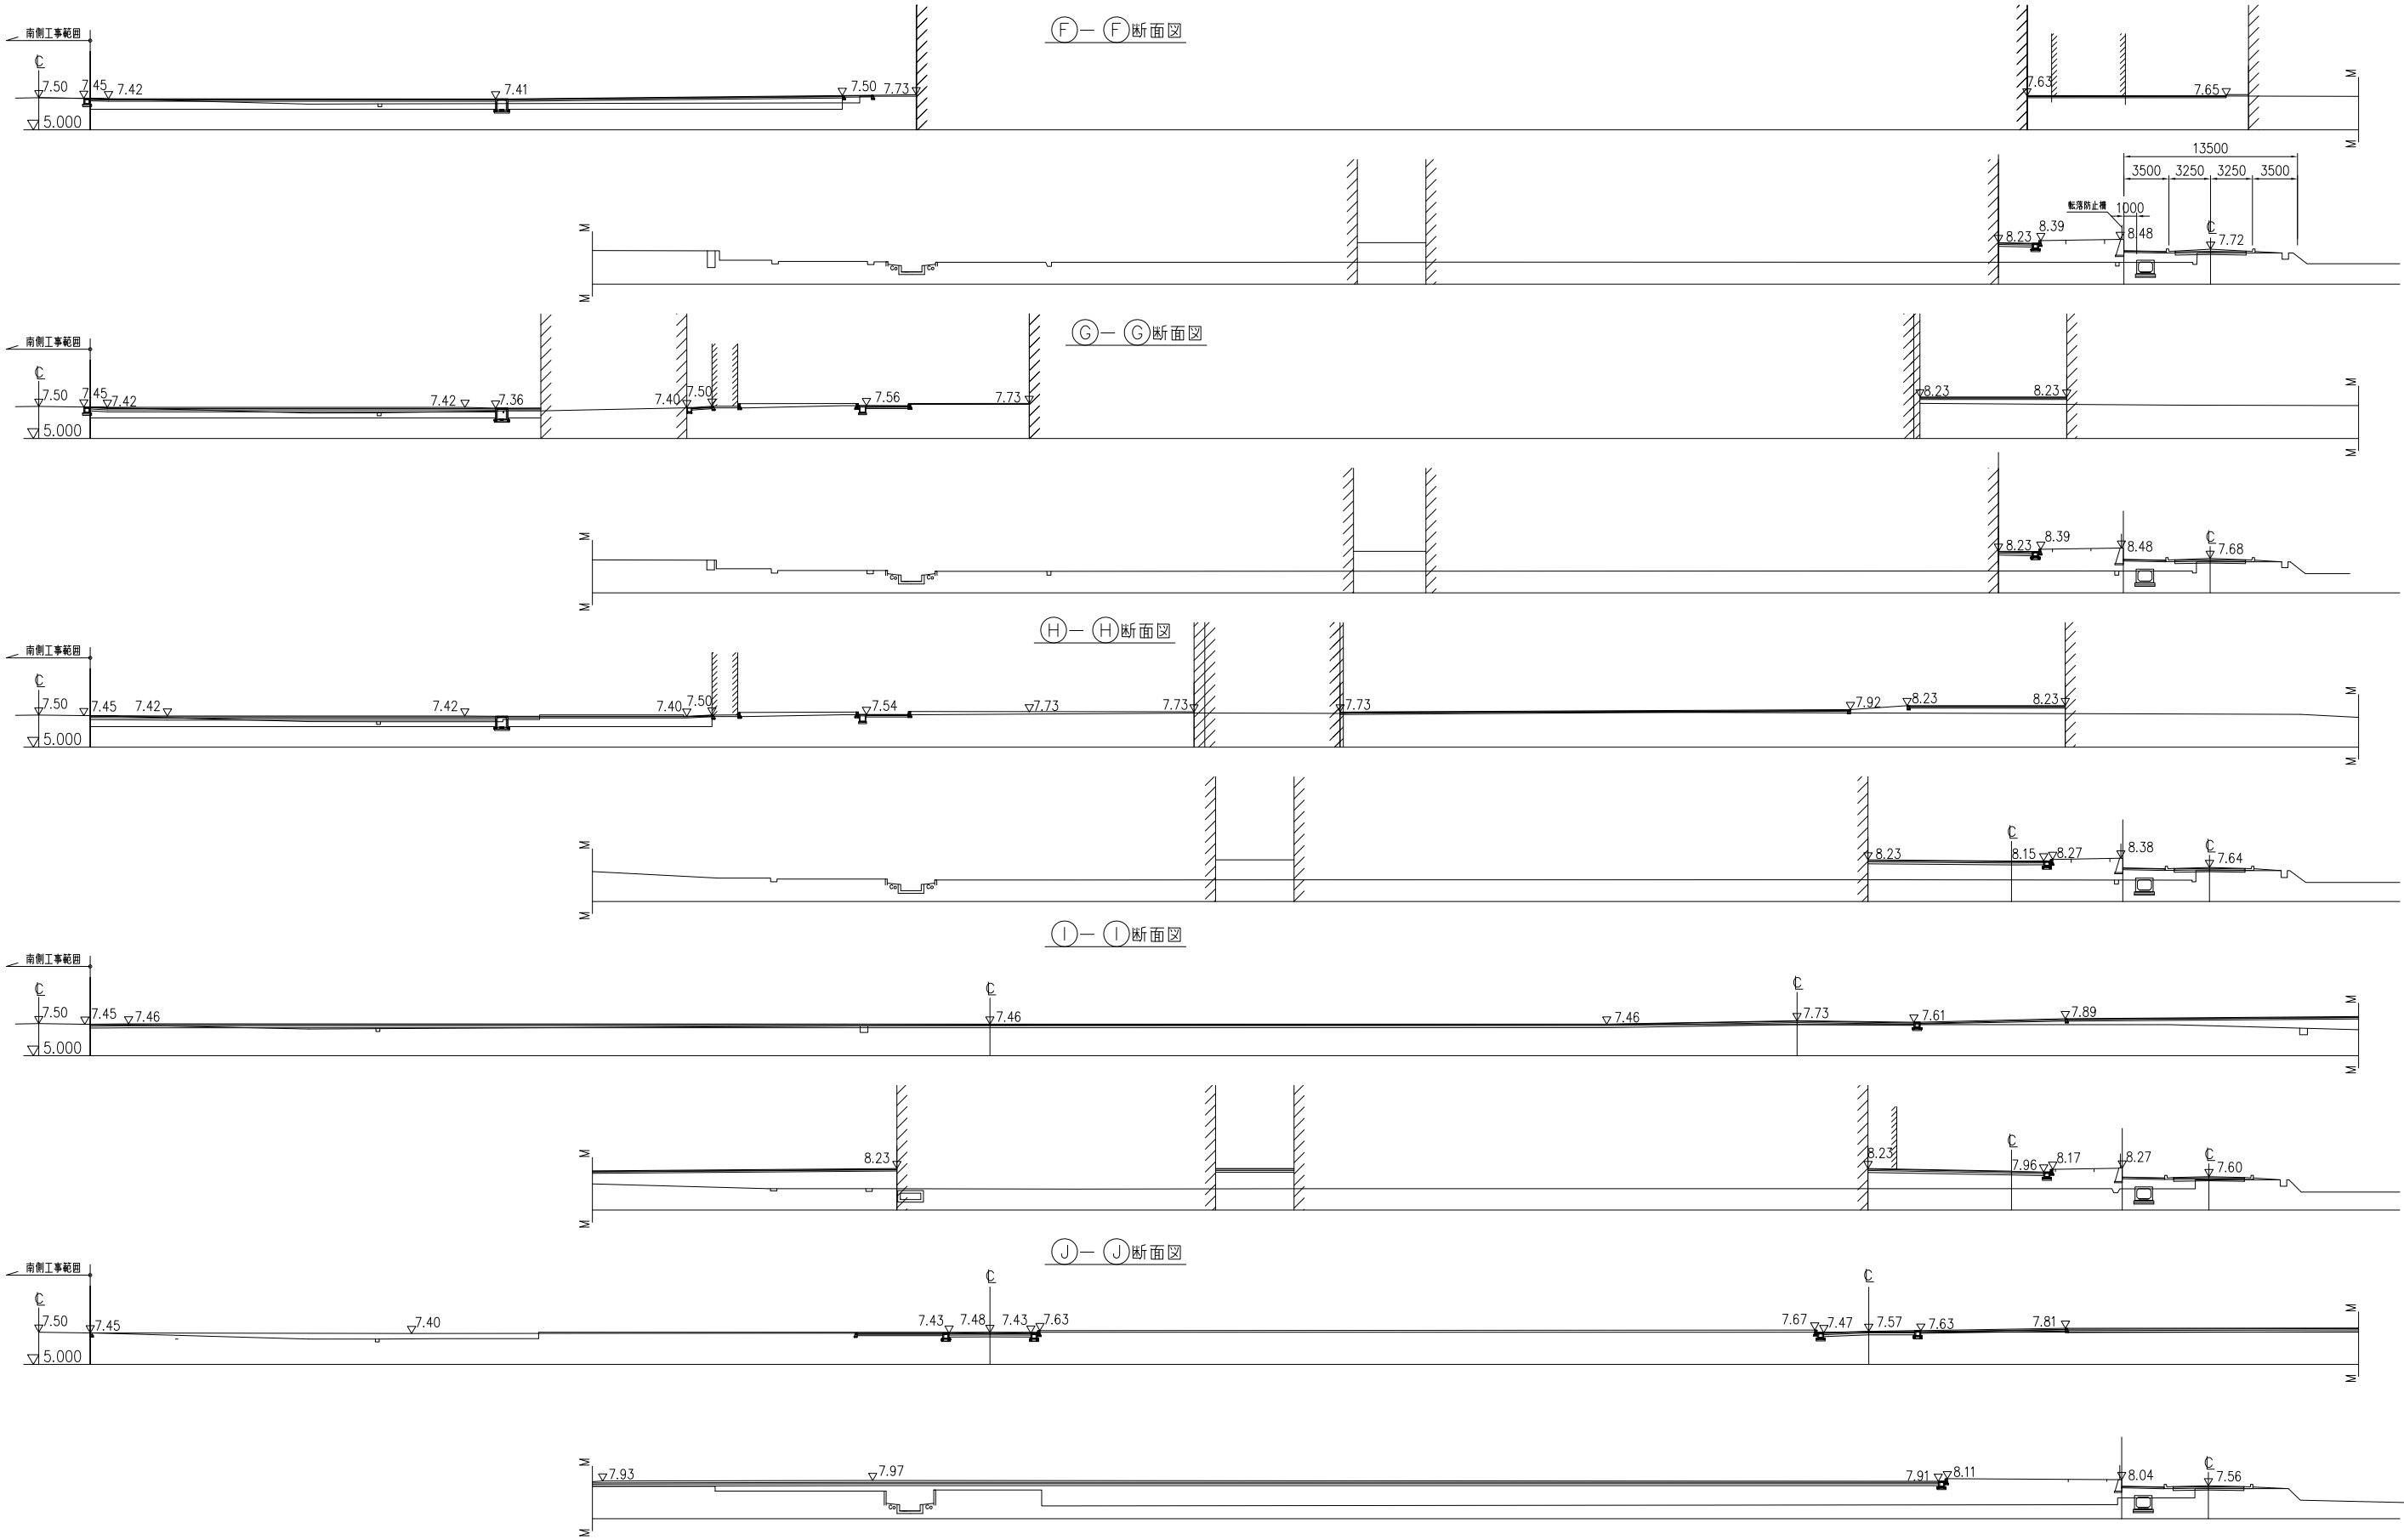

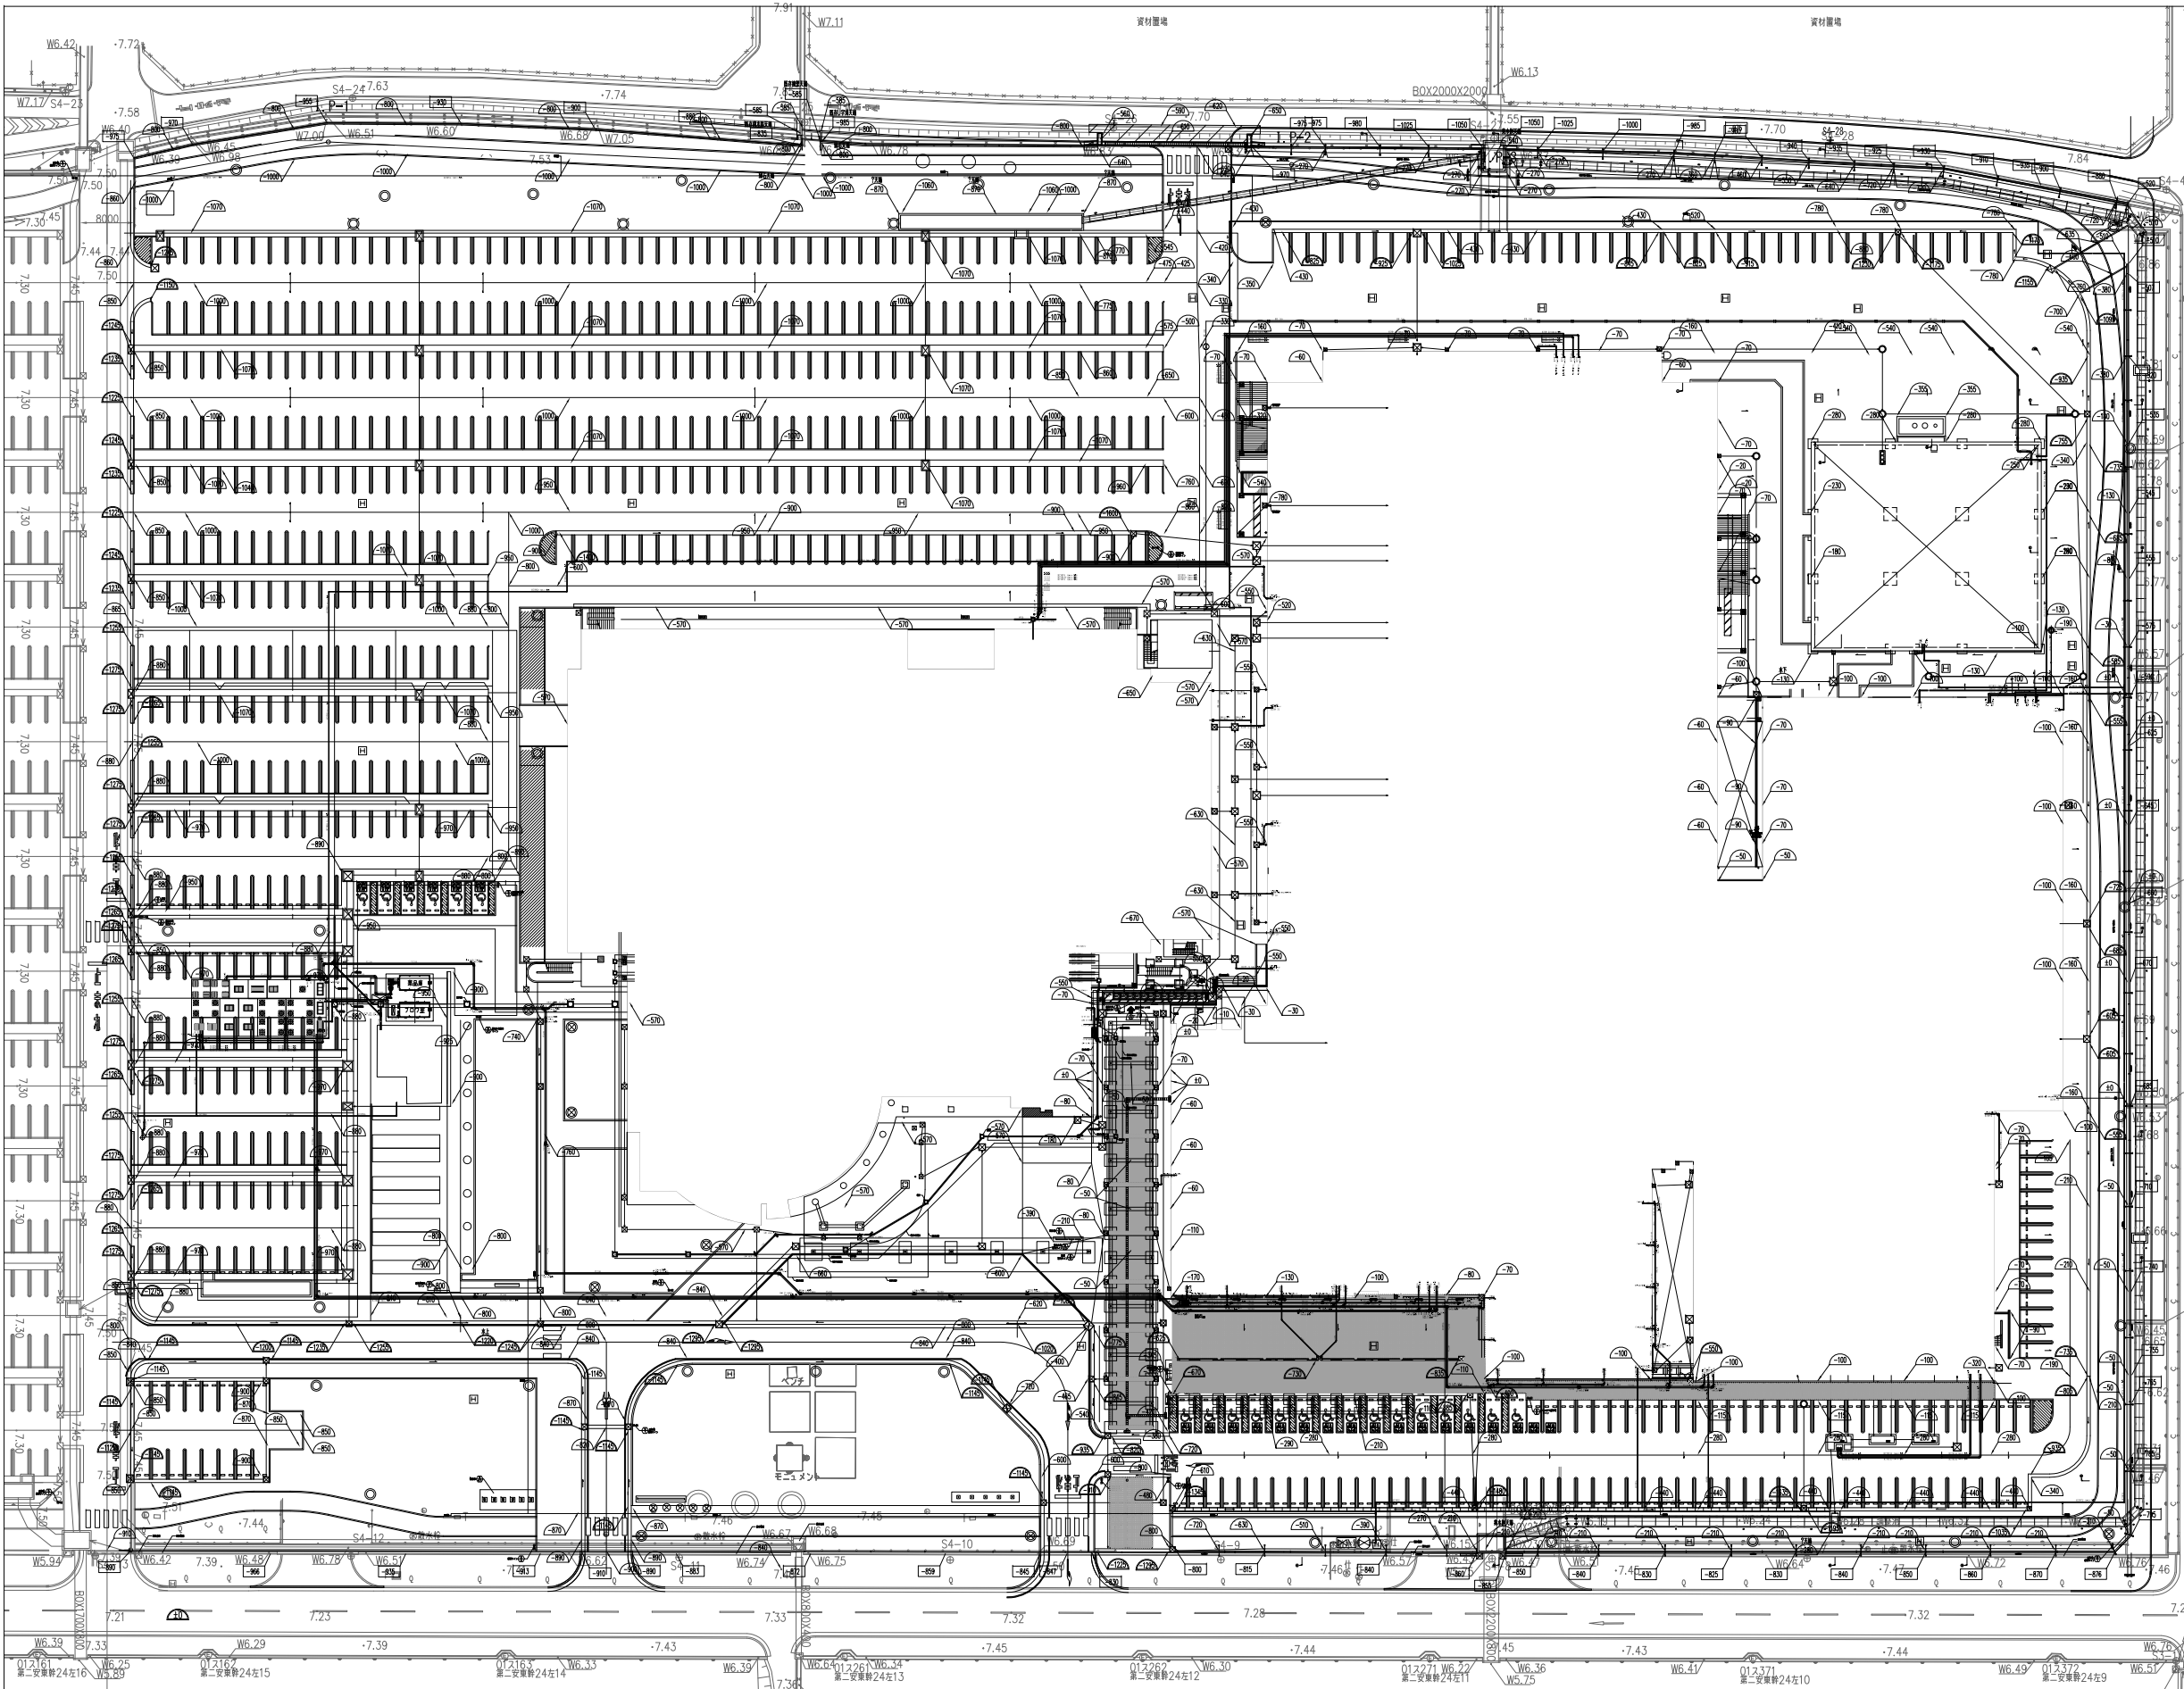

- 注1. VS割溝及び集水樹・接続樹のグレーチング蓋の様子は記載なき限り下記に示す通りとする。
歩道内・緑地内：T-2
その他：T-14
注2. 舗装Gの範囲における集水樹の蓋は化粧蓋とする。
注3. VS割溝の勾配はレベルを除いて特記なき限り3.0%以上とする。
注4. 雨水排水管（VU・重圧管）の勾配は特記なき限り10.0%以上とする。
注5. 集水樹C・C'・D及び雨水1号組立マンホールの架つきについては、泥溜深を500とすること。
注6. 舗装Gの範囲における新設・既設汚水樹の蓋を化粧蓋に取り替える工事は本工事に含むものとし（参考図：配置図（給排水衛生設備工事）を参照する。
注7. の範囲については意-171号を参考とする。

着工	
竣工	
監理	
施工	

日建設計

津市産業・スポーツセンター建築工事

雨水排水計画平面図

（意）（通し番号）
- 138

NO. N - 110097 -

多分吐・オリフィス側

接続井A
H=6.33
折れ点
178.642

SV=1/100

折れ点
179.978

折れ点
177.808

折れ点
180.166

敷地境界
折れ点
140.503

折れ点
140.303

既設BOX1700x1200
※SH=6.140

DL=0.00

号	線	①										接続										②																																							
管	径	□700x600																				□1100x700																																							
人	孔 間 距 離 (m)	60.46					2.72					5.56					18.67					41.20					20.19					7.65					3.00																								
号	線 延 長 (m)	60.46					2.72																				328.27																																		
勾	配 (%)	2.00																									1.00																																		
土	被 り (m)	0.31					0.73					0.80					0.80										0.79										0.82										0.88					0.96					1.09				
計	画 高 (m)	7.46					7.76					7.76					7.75										7.72										7.71										7.75					7.82					7.95				
ボックスカルバート底高	(m)	6.42					6.30					6.12					6.12					6.10					6.03										6.06										6.04					6.03					6.03				
追 加 距 離 (m)		0.00					60.46					63.19					68.74										87.41										128.61										148.80					156.45					159.45				

TSUA-CIV6, KAIHATU_COLOR_A3.ctb

X




Technical drawing of a bridge section showing the cross-section of the bridge deck and the arrangement of reinforcement bars. The drawing includes dimensions, material specifications, and a scale of 1:20. The bridge is identified as the "Second Bridge" (第二橋) with a span of 24.5m. The drawing shows the bridge deck with a width of 24.5m and a height of 4.5m. The reinforcement bars are arranged in a grid pattern with a spacing of 200mm. The drawing also shows the bridge piers and the approach roads. The scale is 1:20.


①—①断面图
SH=1/100





注) 1. ※SHは既設のボックスカルバートの底高を示す。
2. ボックスカルバートの延長は樹の内壁間の距離を示す。

雨水排水管（VU管、砂基礎）

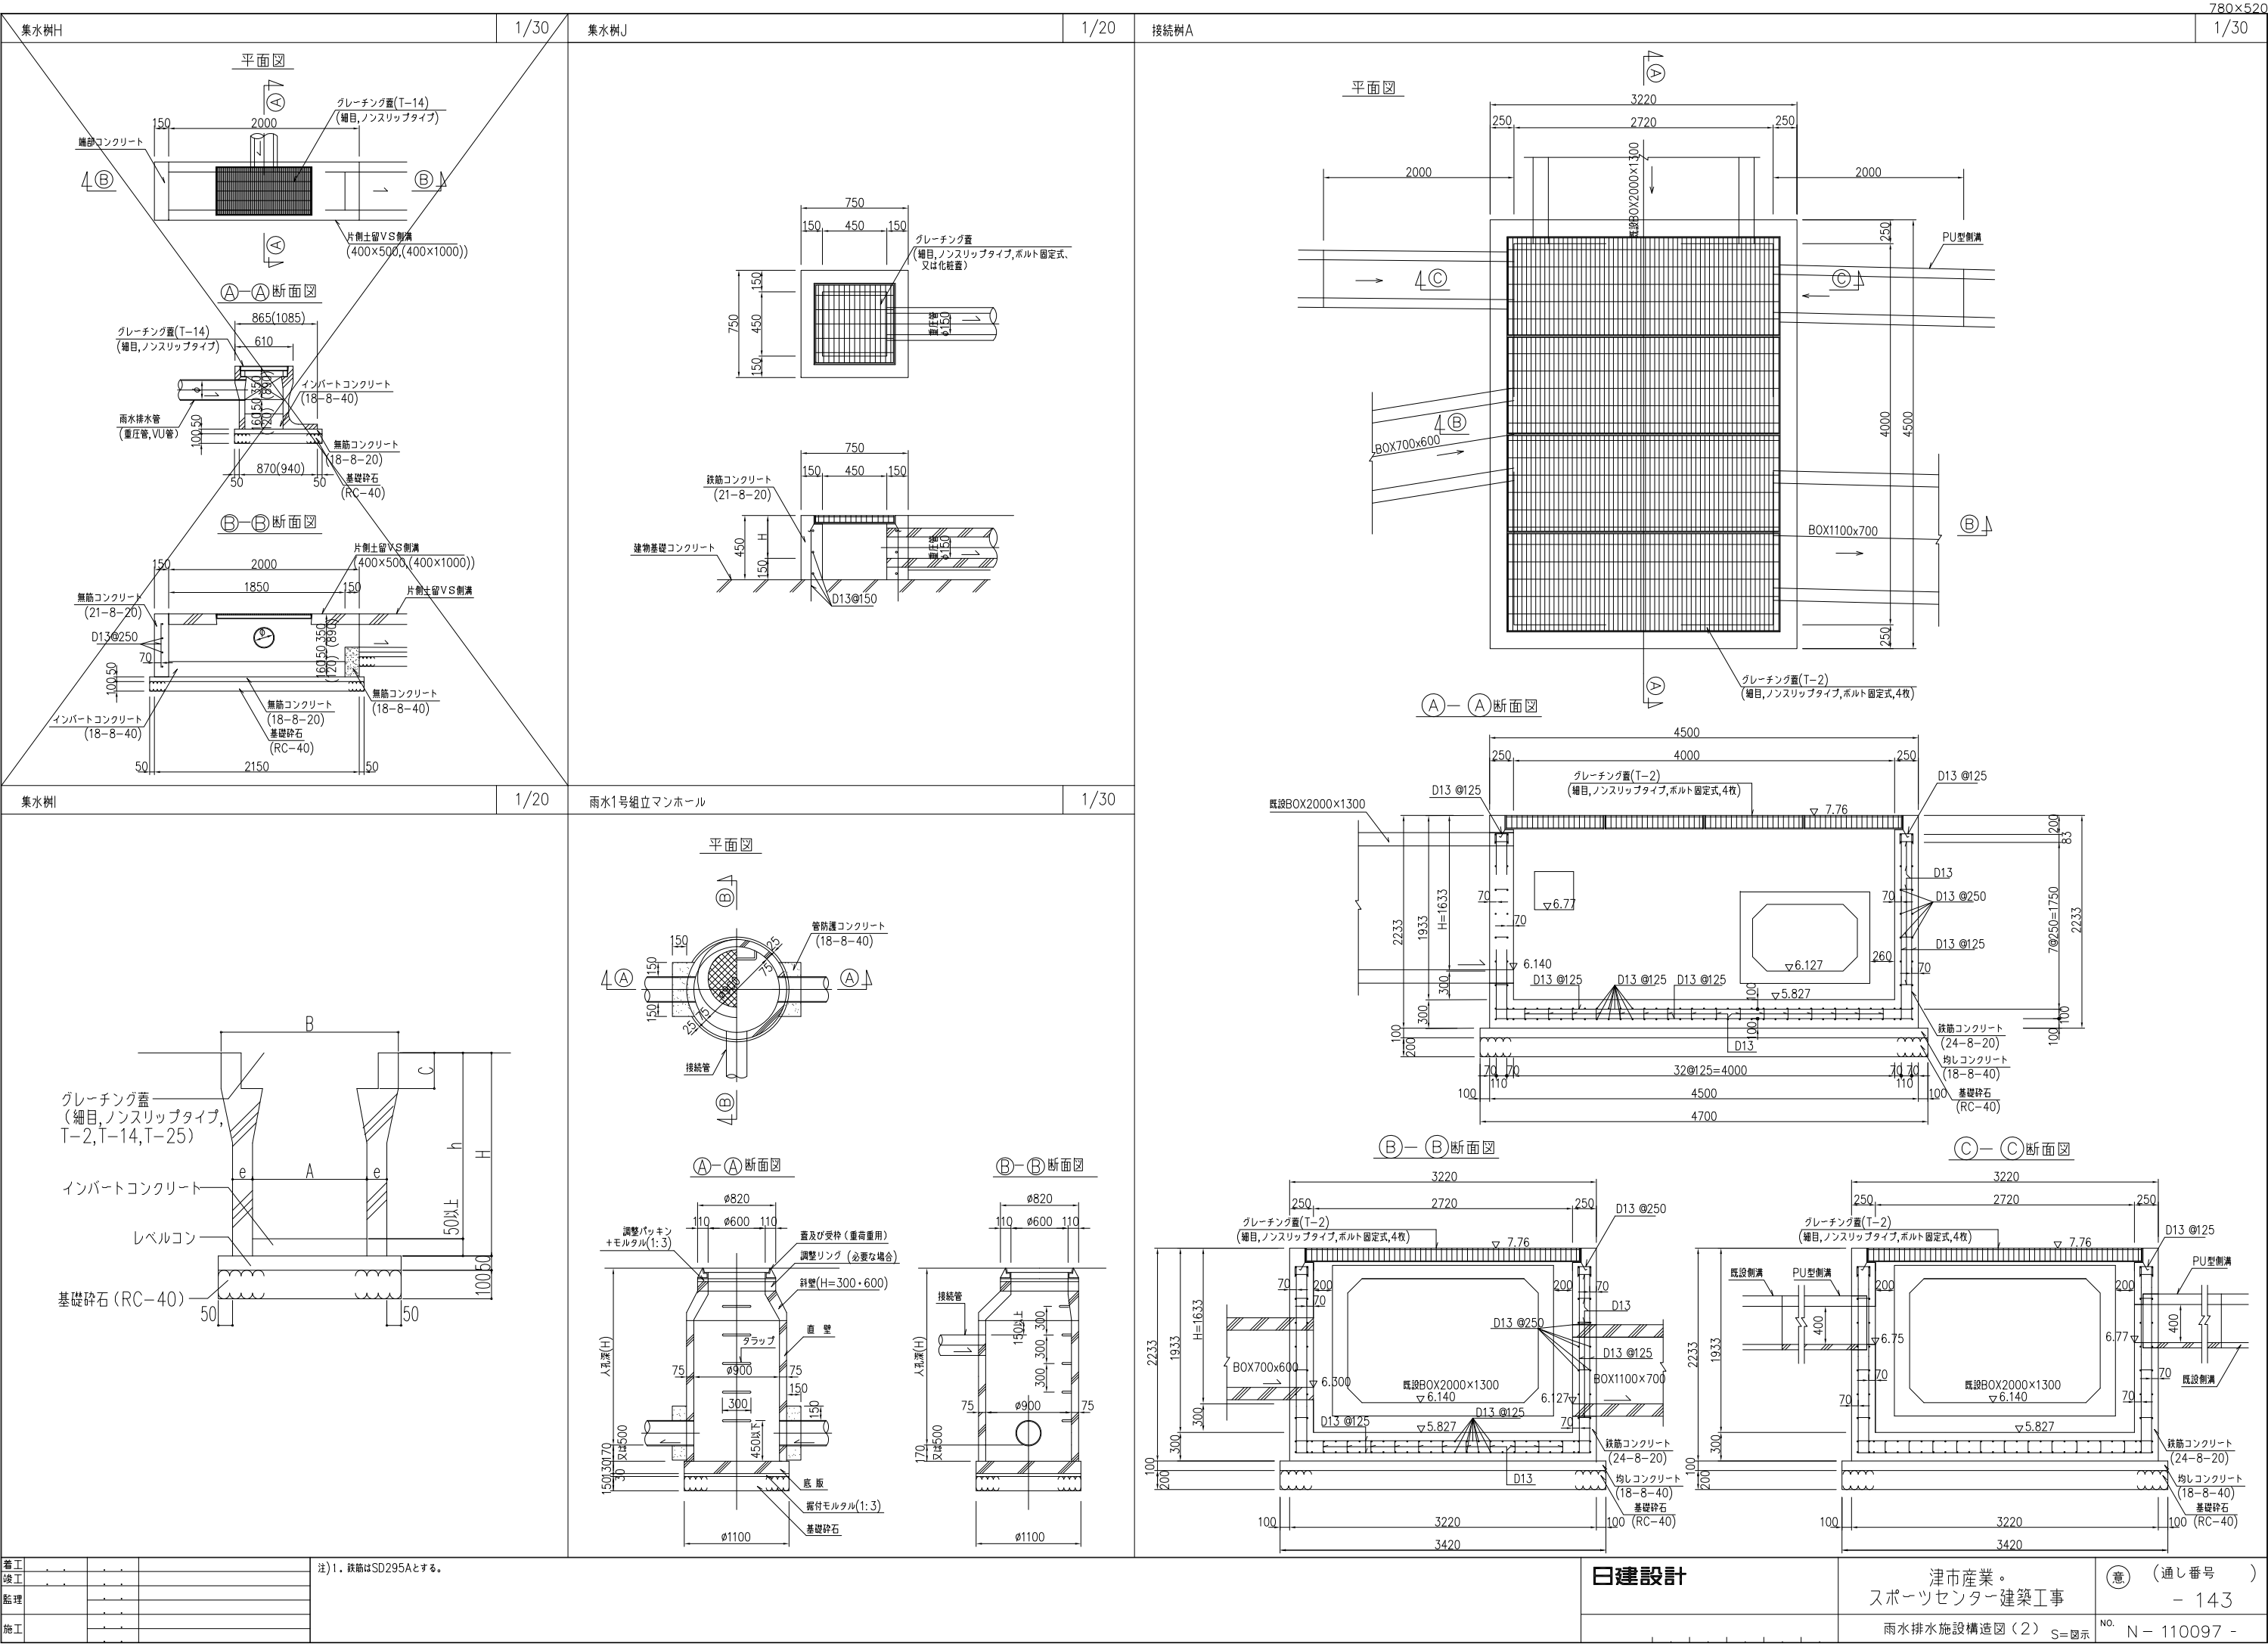

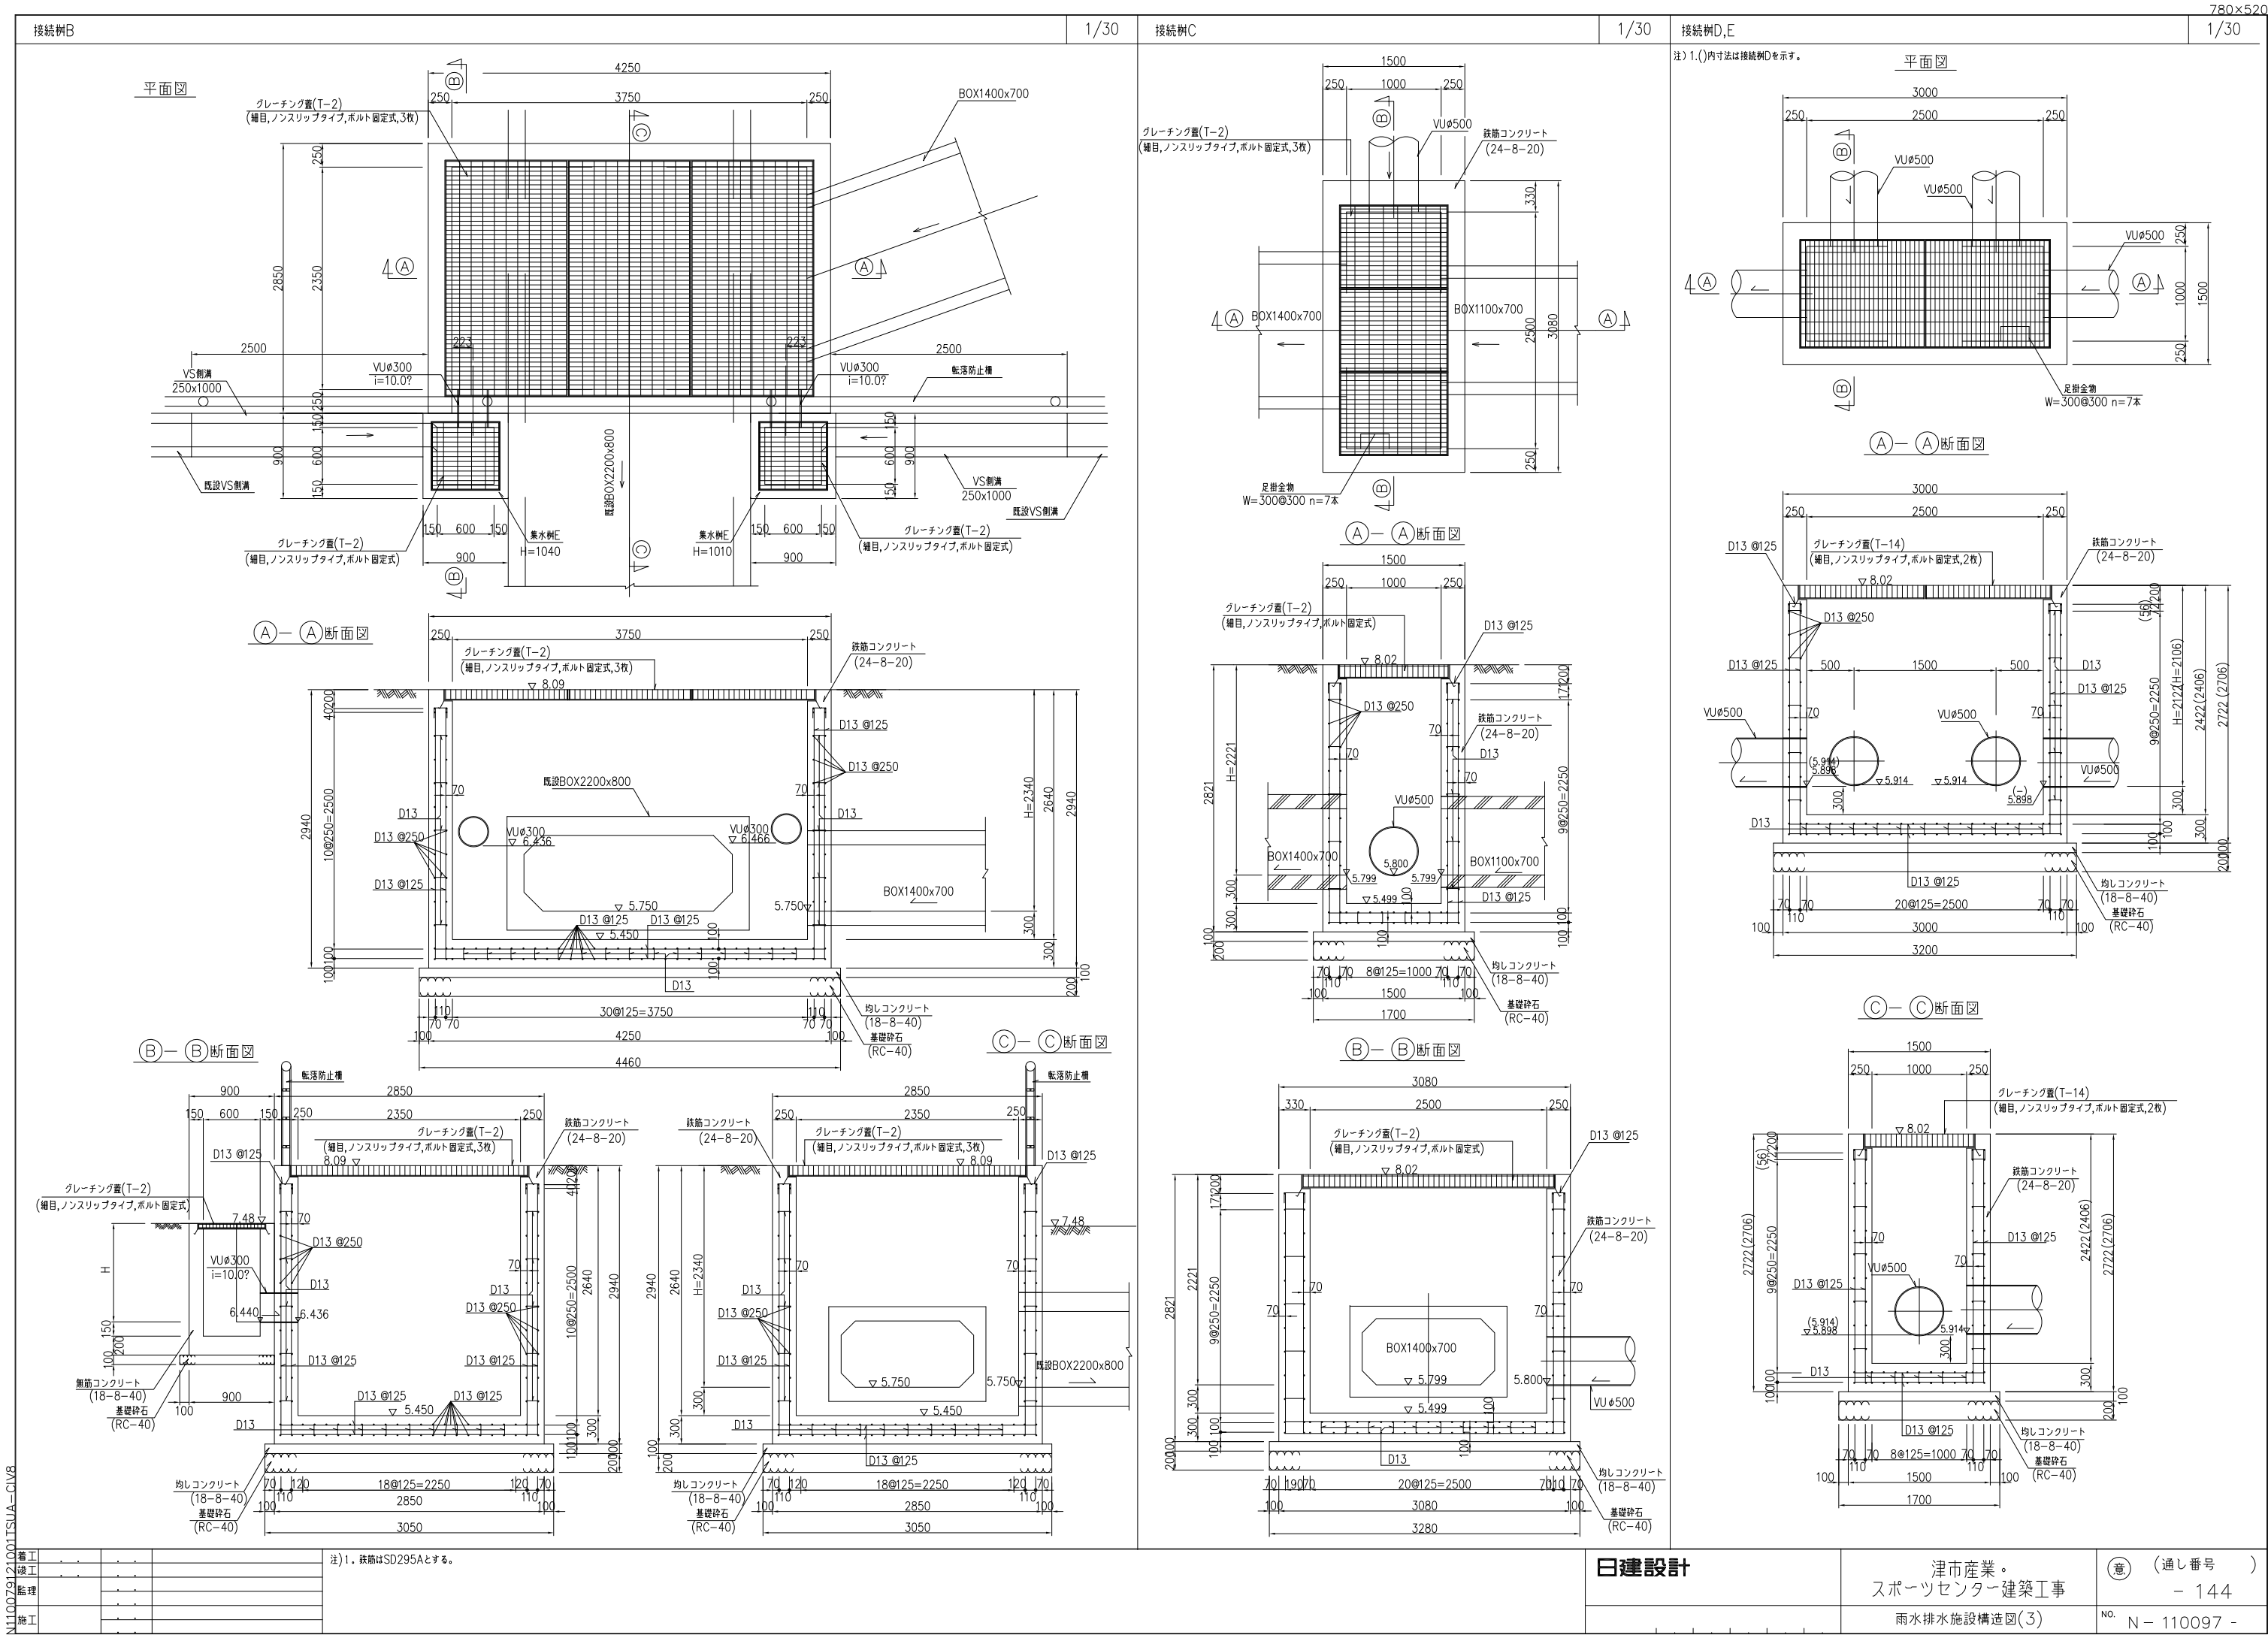



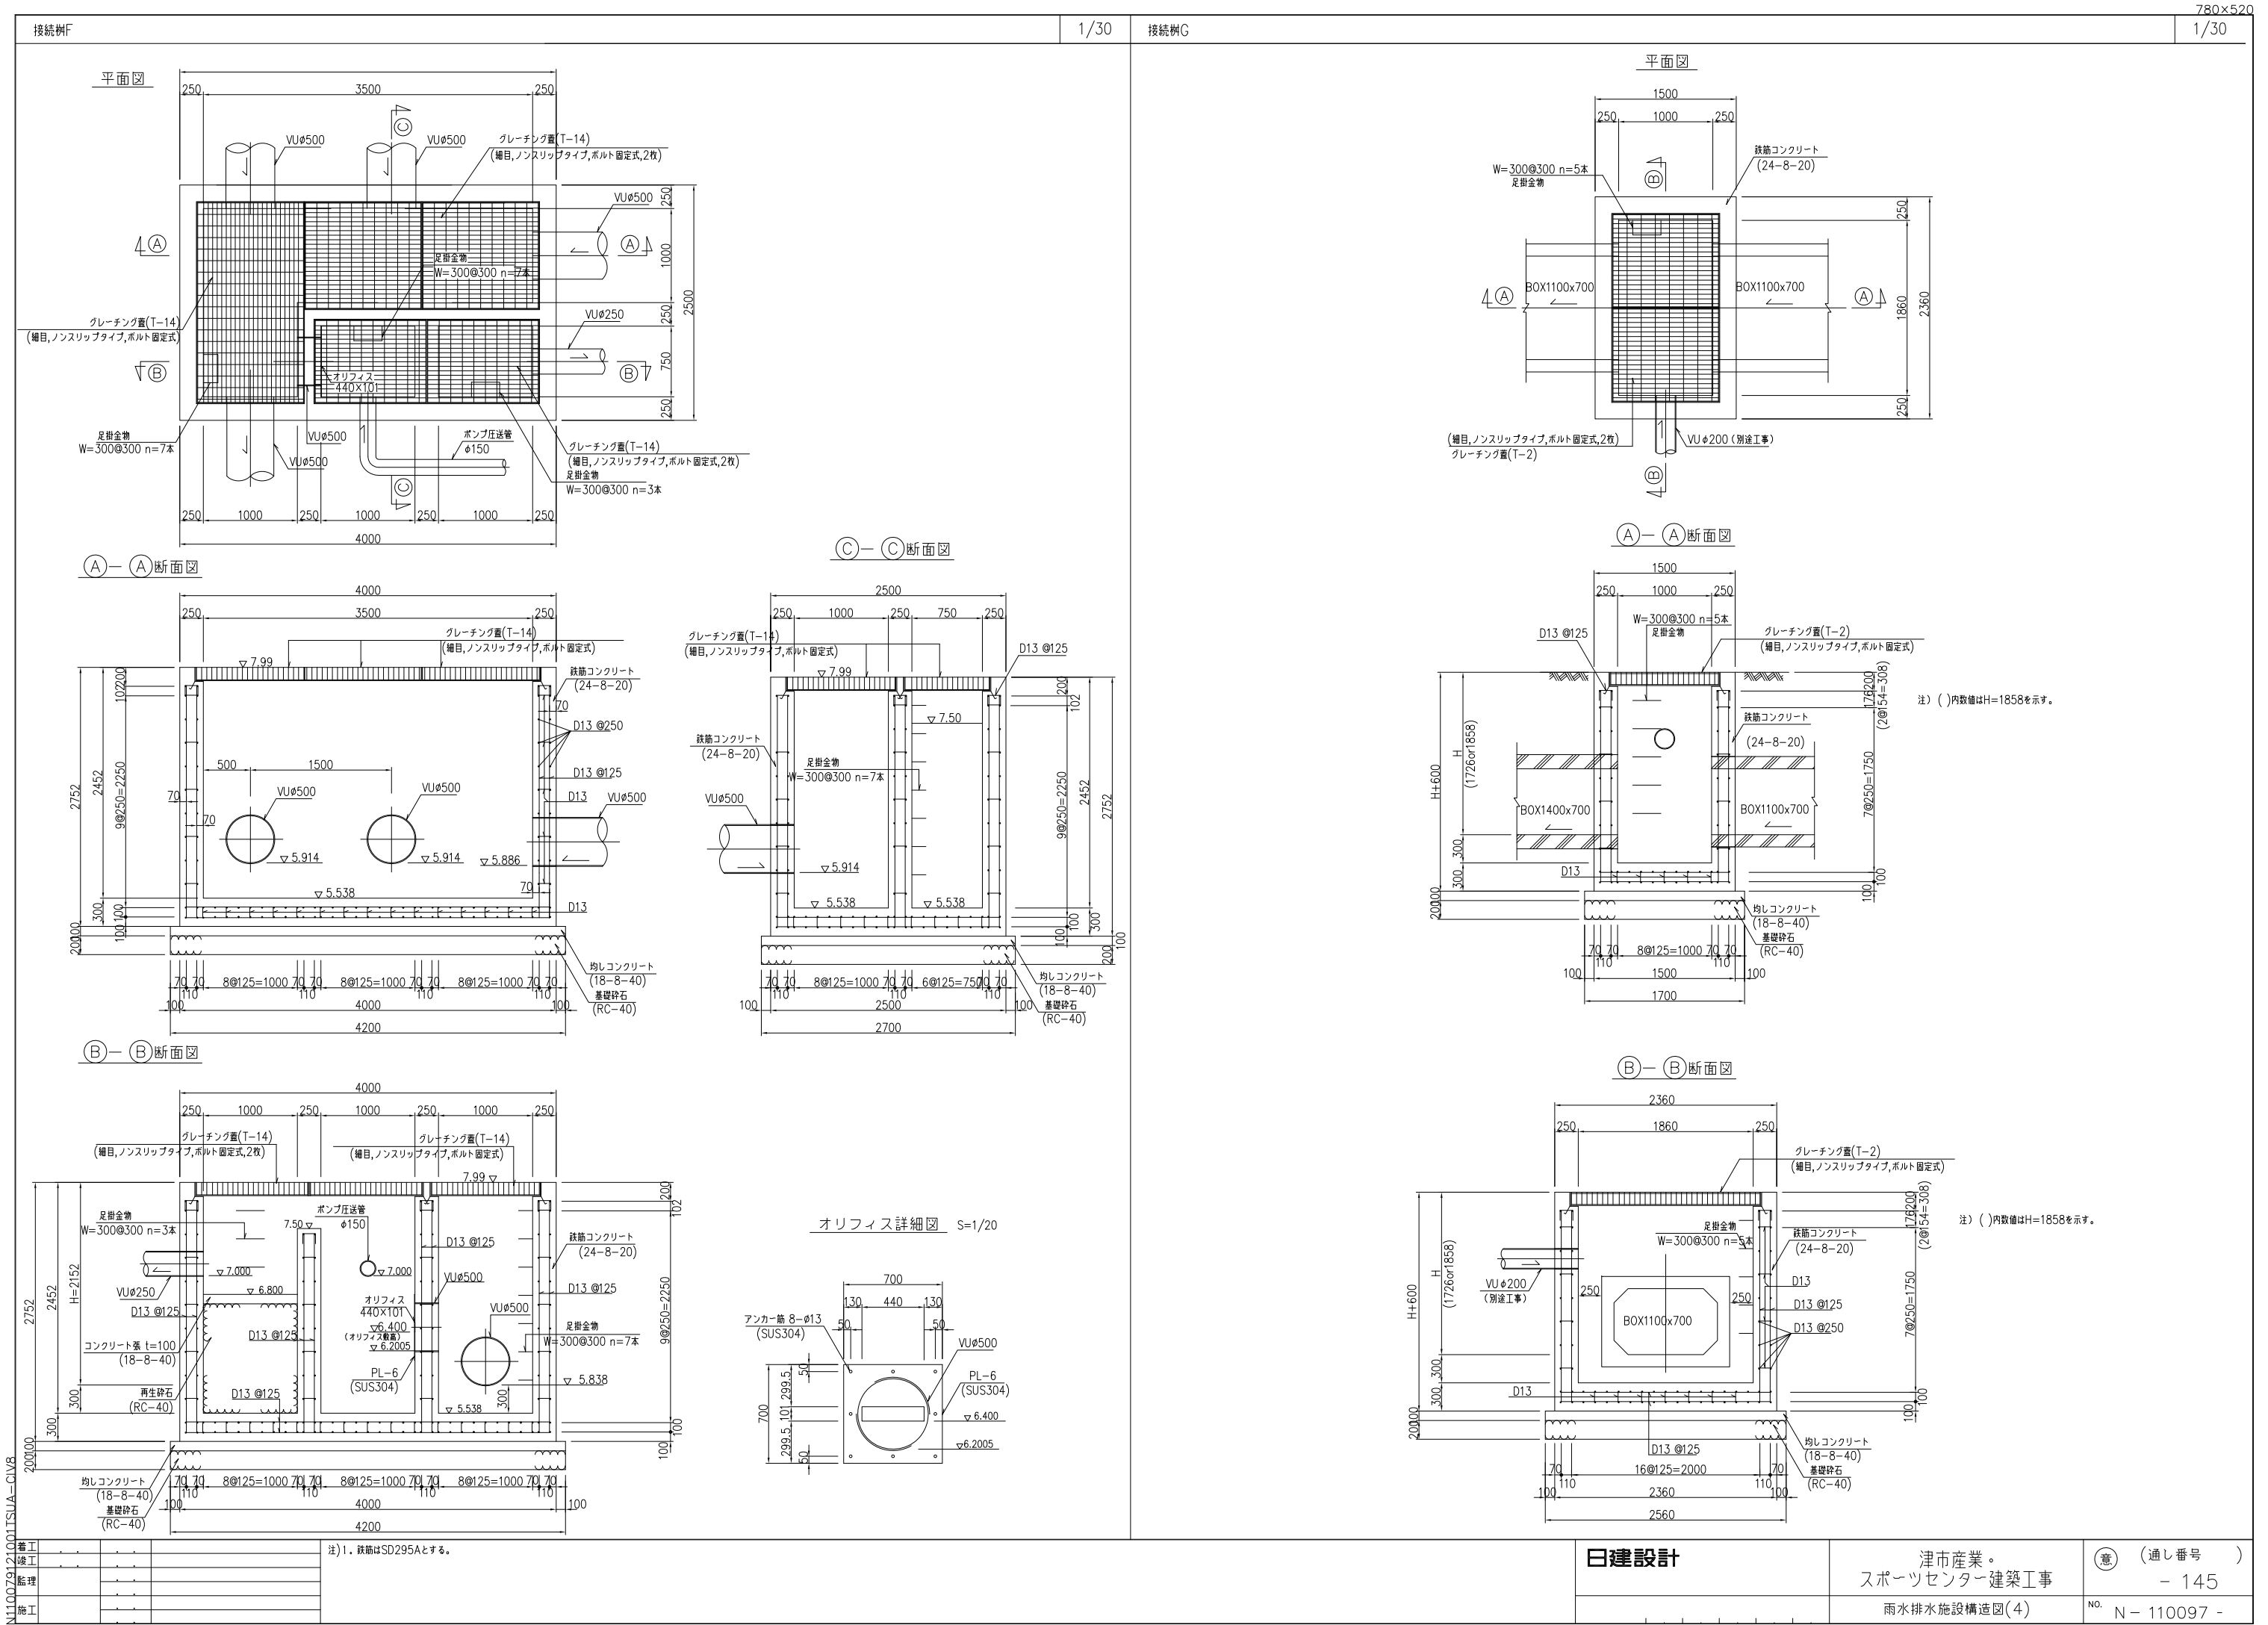


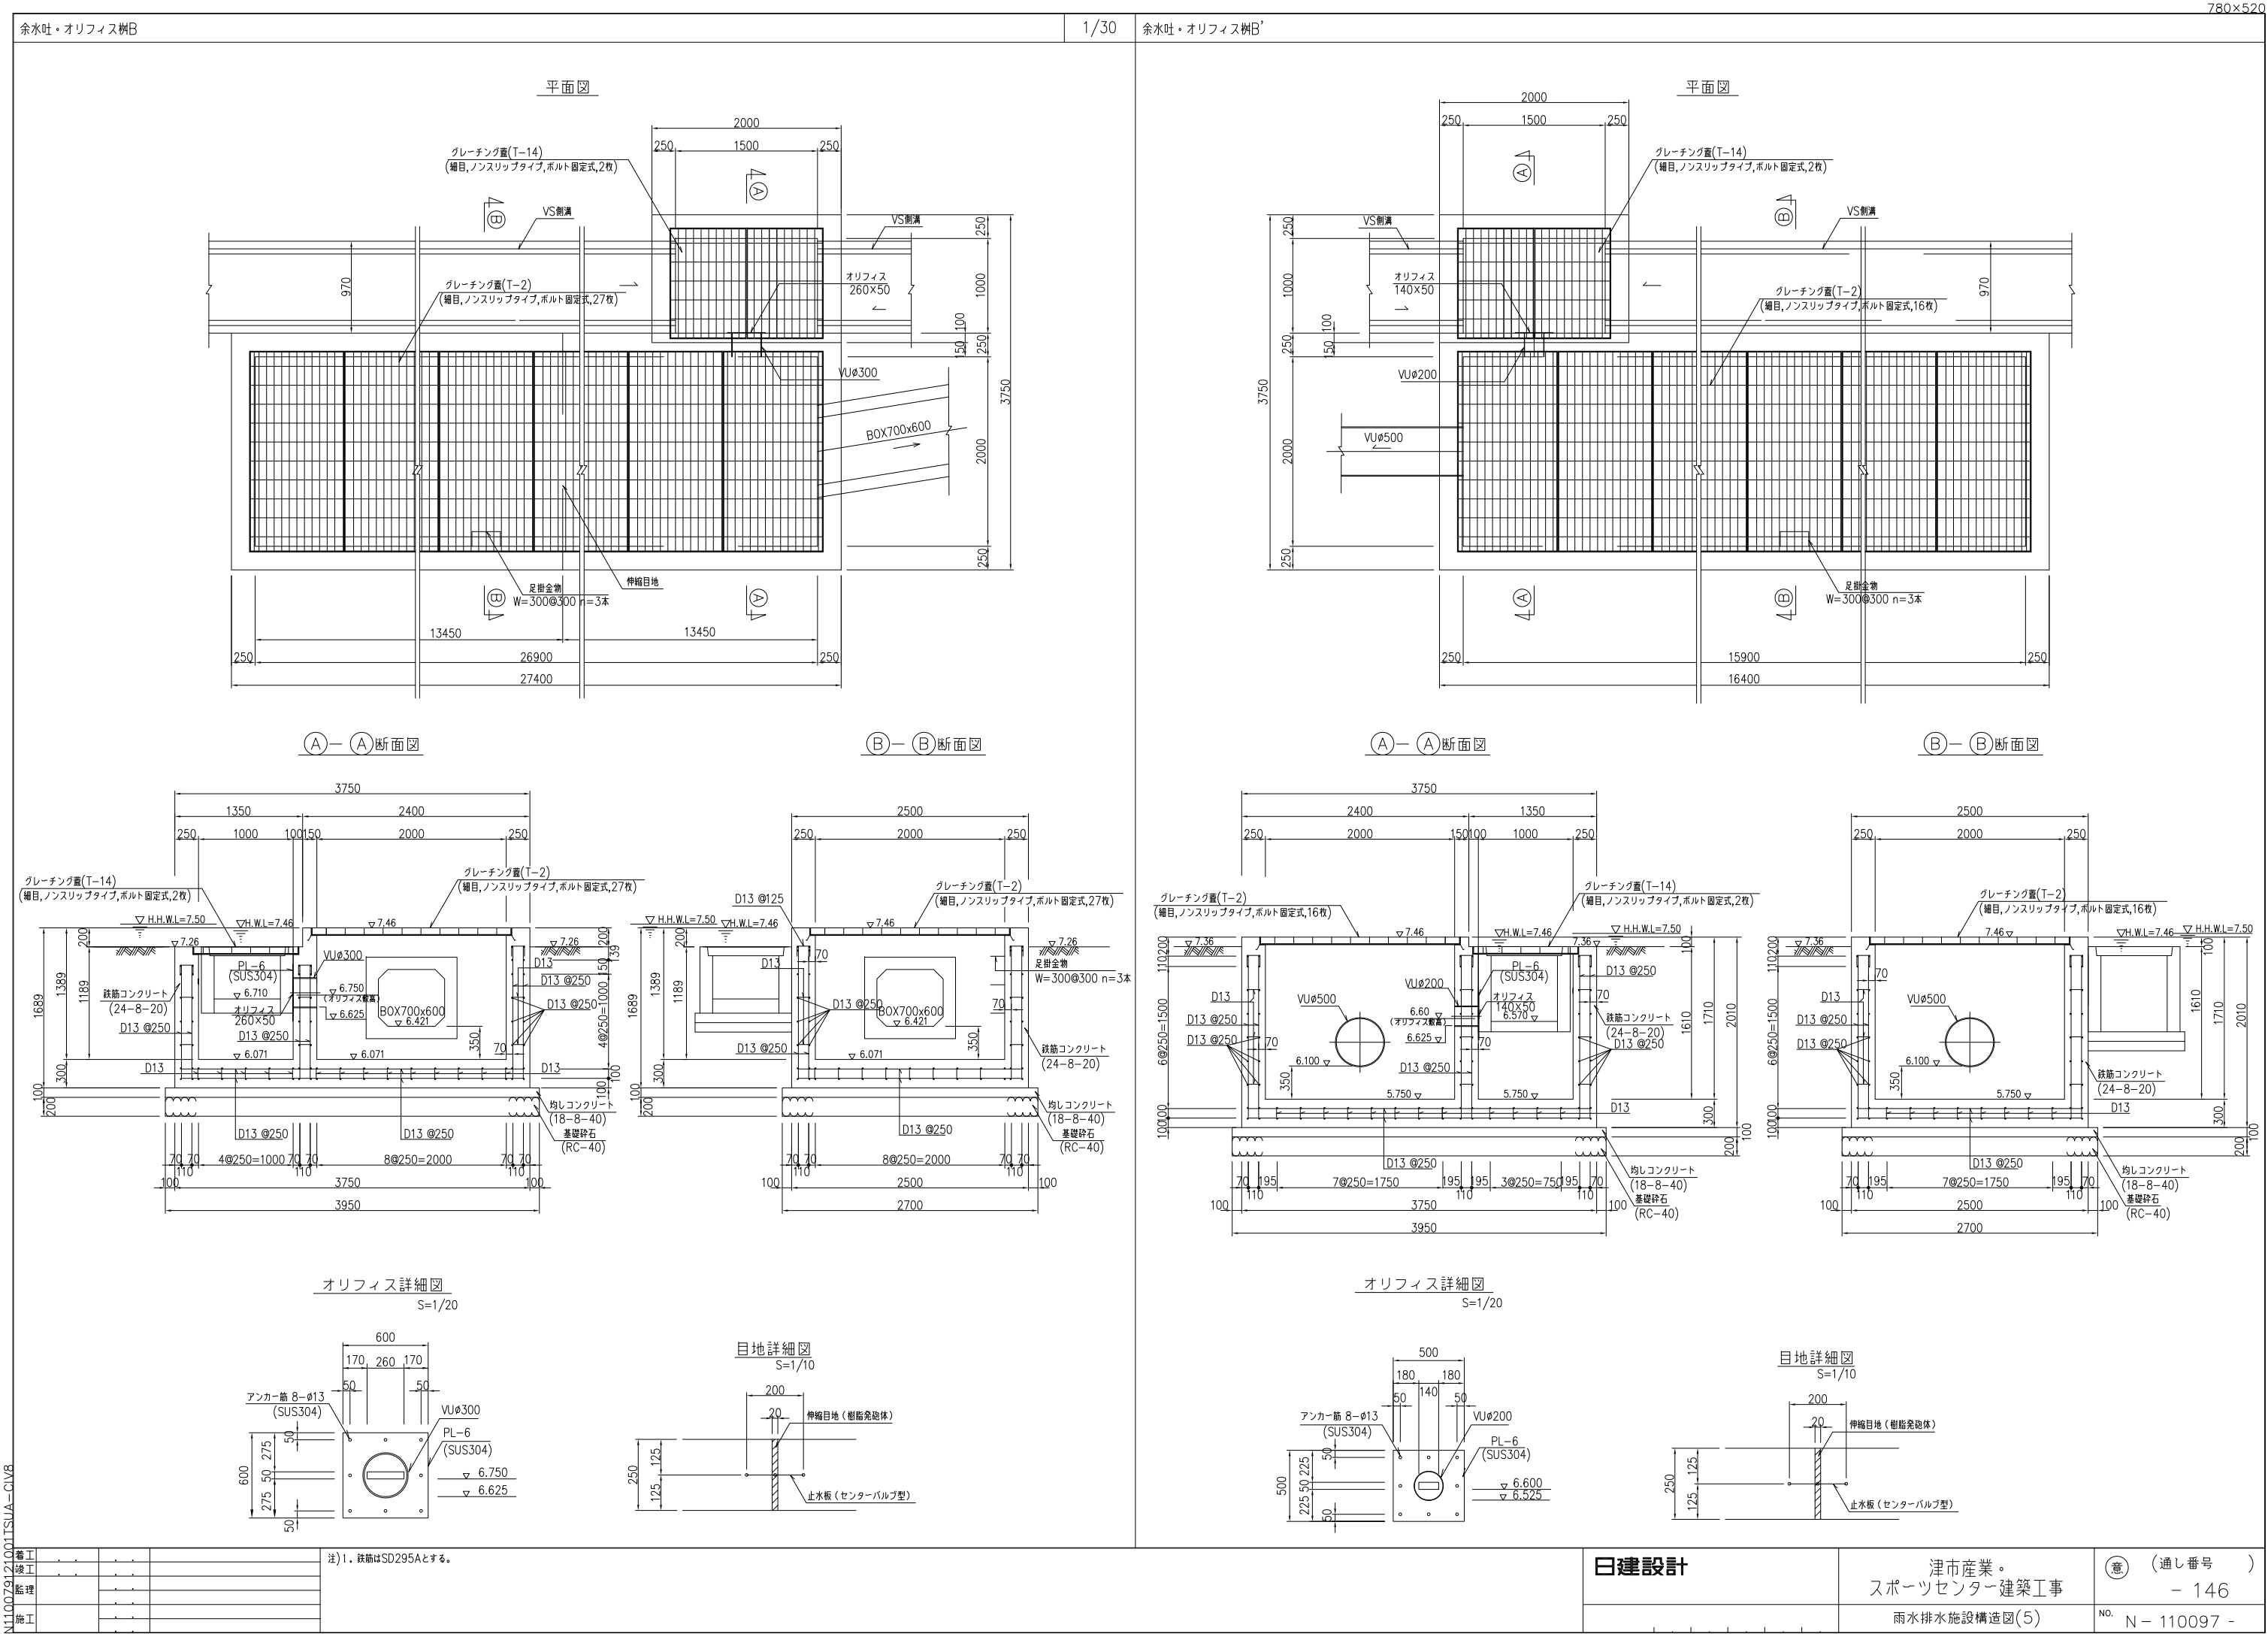

ボックスカルバート割付図（NO.1）

S=1/200

全体像

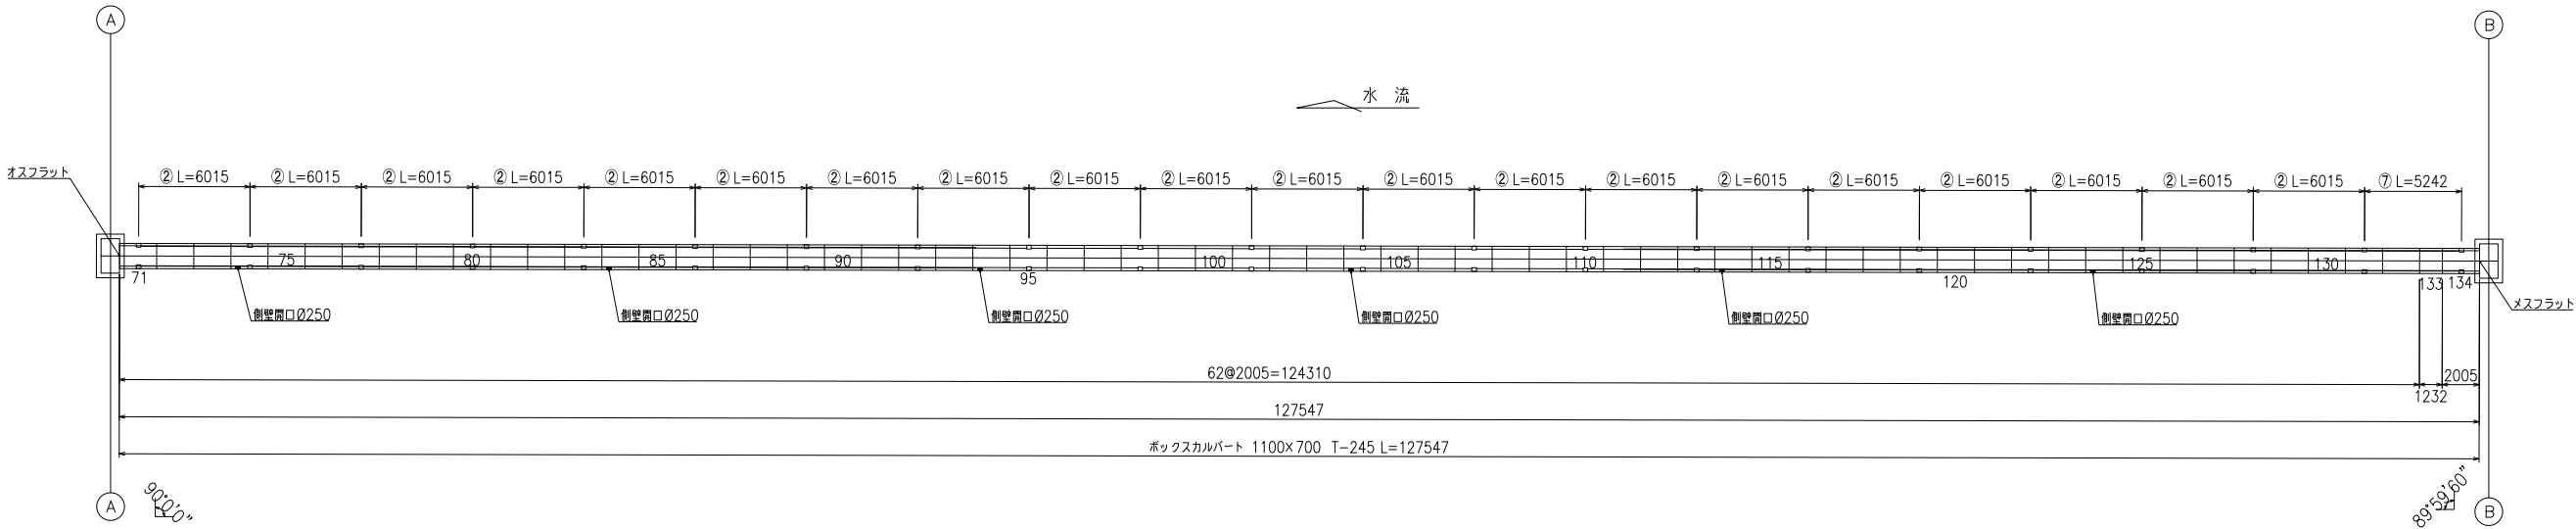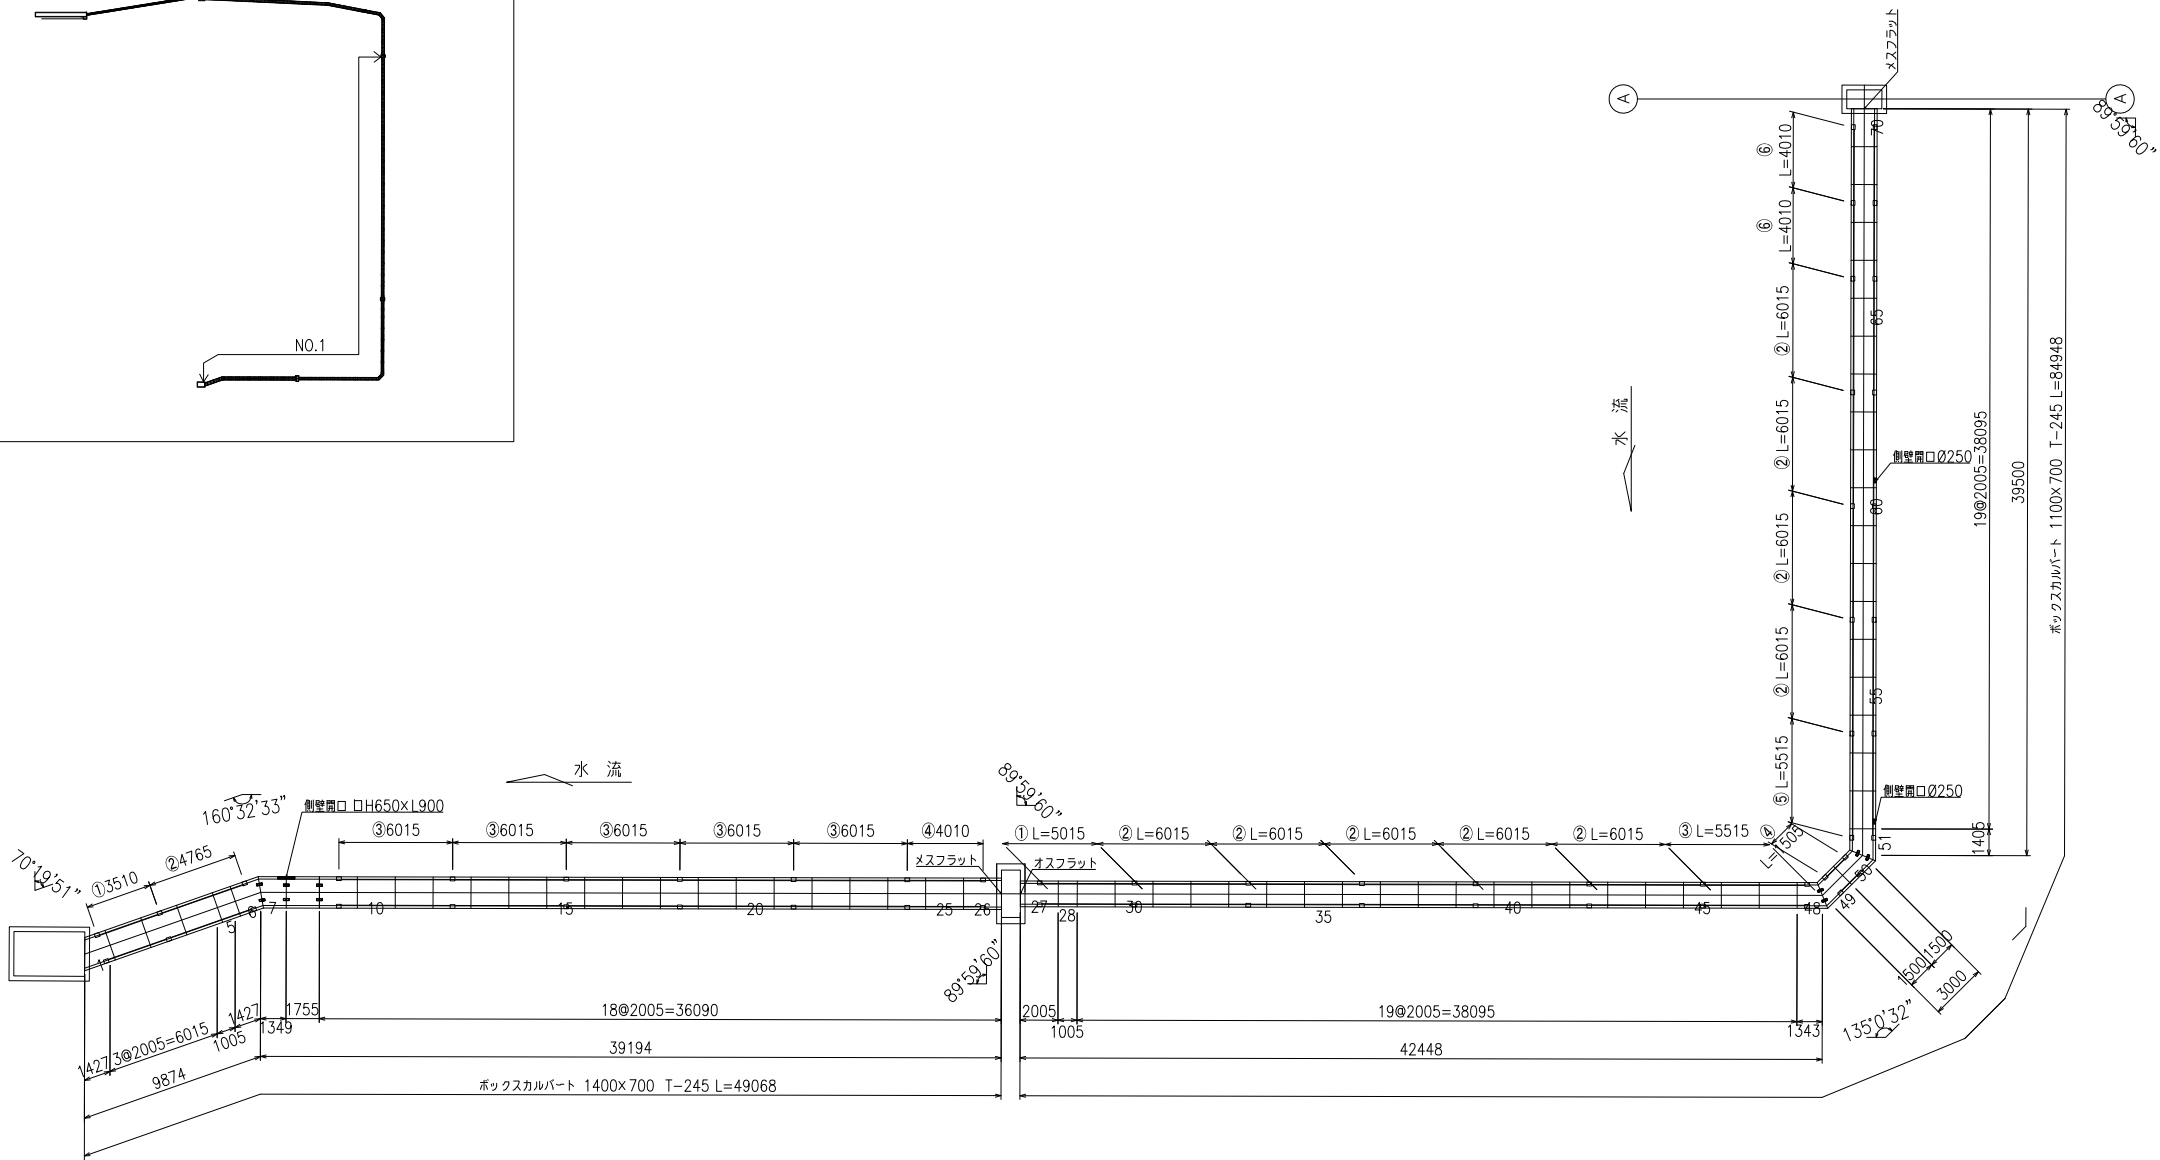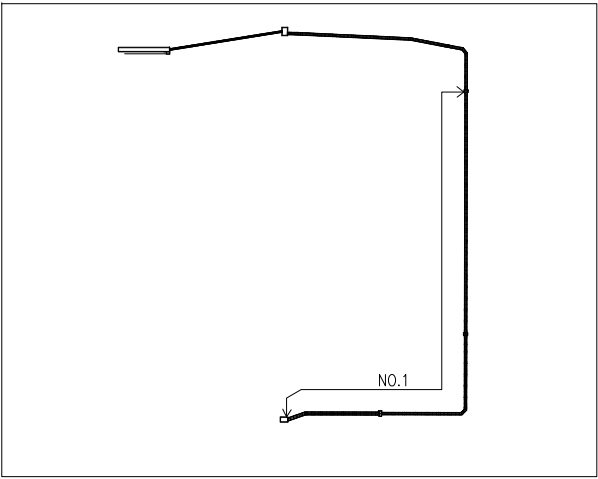

着工				
竣工				
監理				
施工				

日建設計


津市産業・
スポーツセンター建築工事

（通し番号）
- 147

ボックスカルバート割付図(1)

S=1/200

N - 110097 -

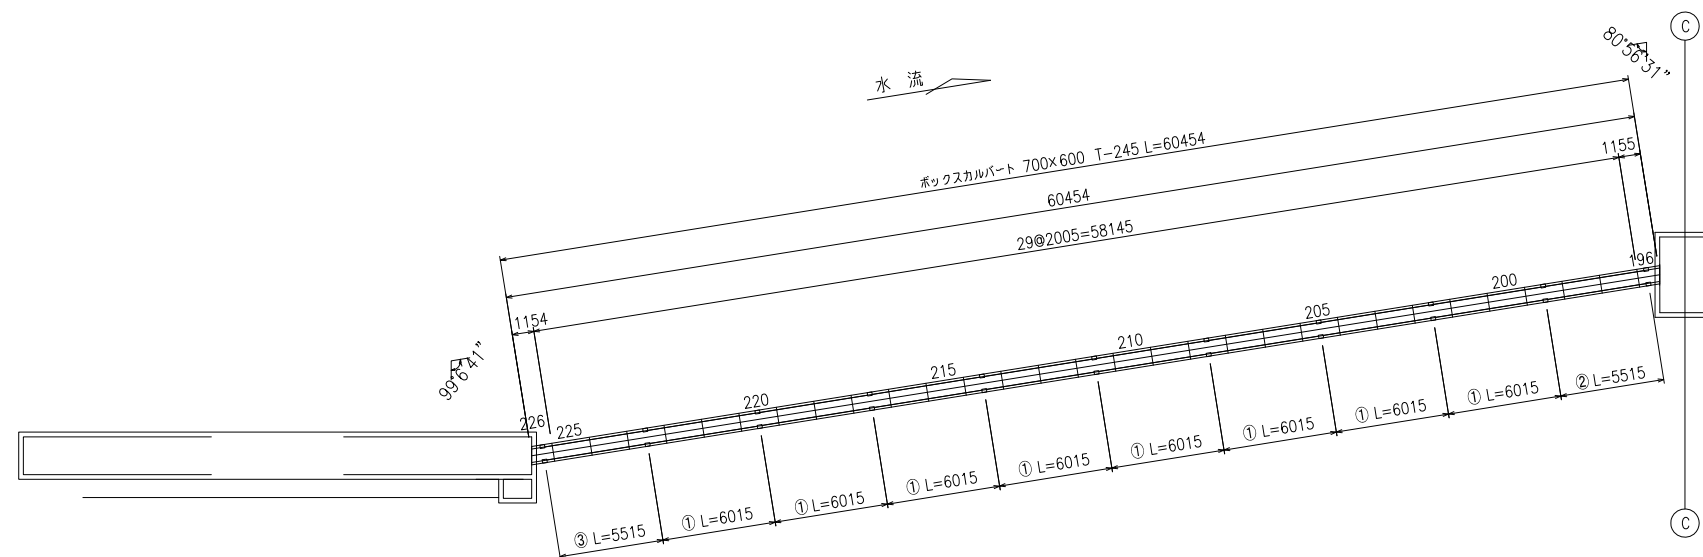

着工	...	...	
竣工	...	...	
監理		...	
		...	
施工		...	
		...	

日建設計

津市産業・
スポーツセンター建築工事

ボックスカルバート割付図(2)


意 (通し番号)

— 148

NO. N - 110097 -

ボックスカルバート標準図・数量表

ボックスカルバート
S=1/20

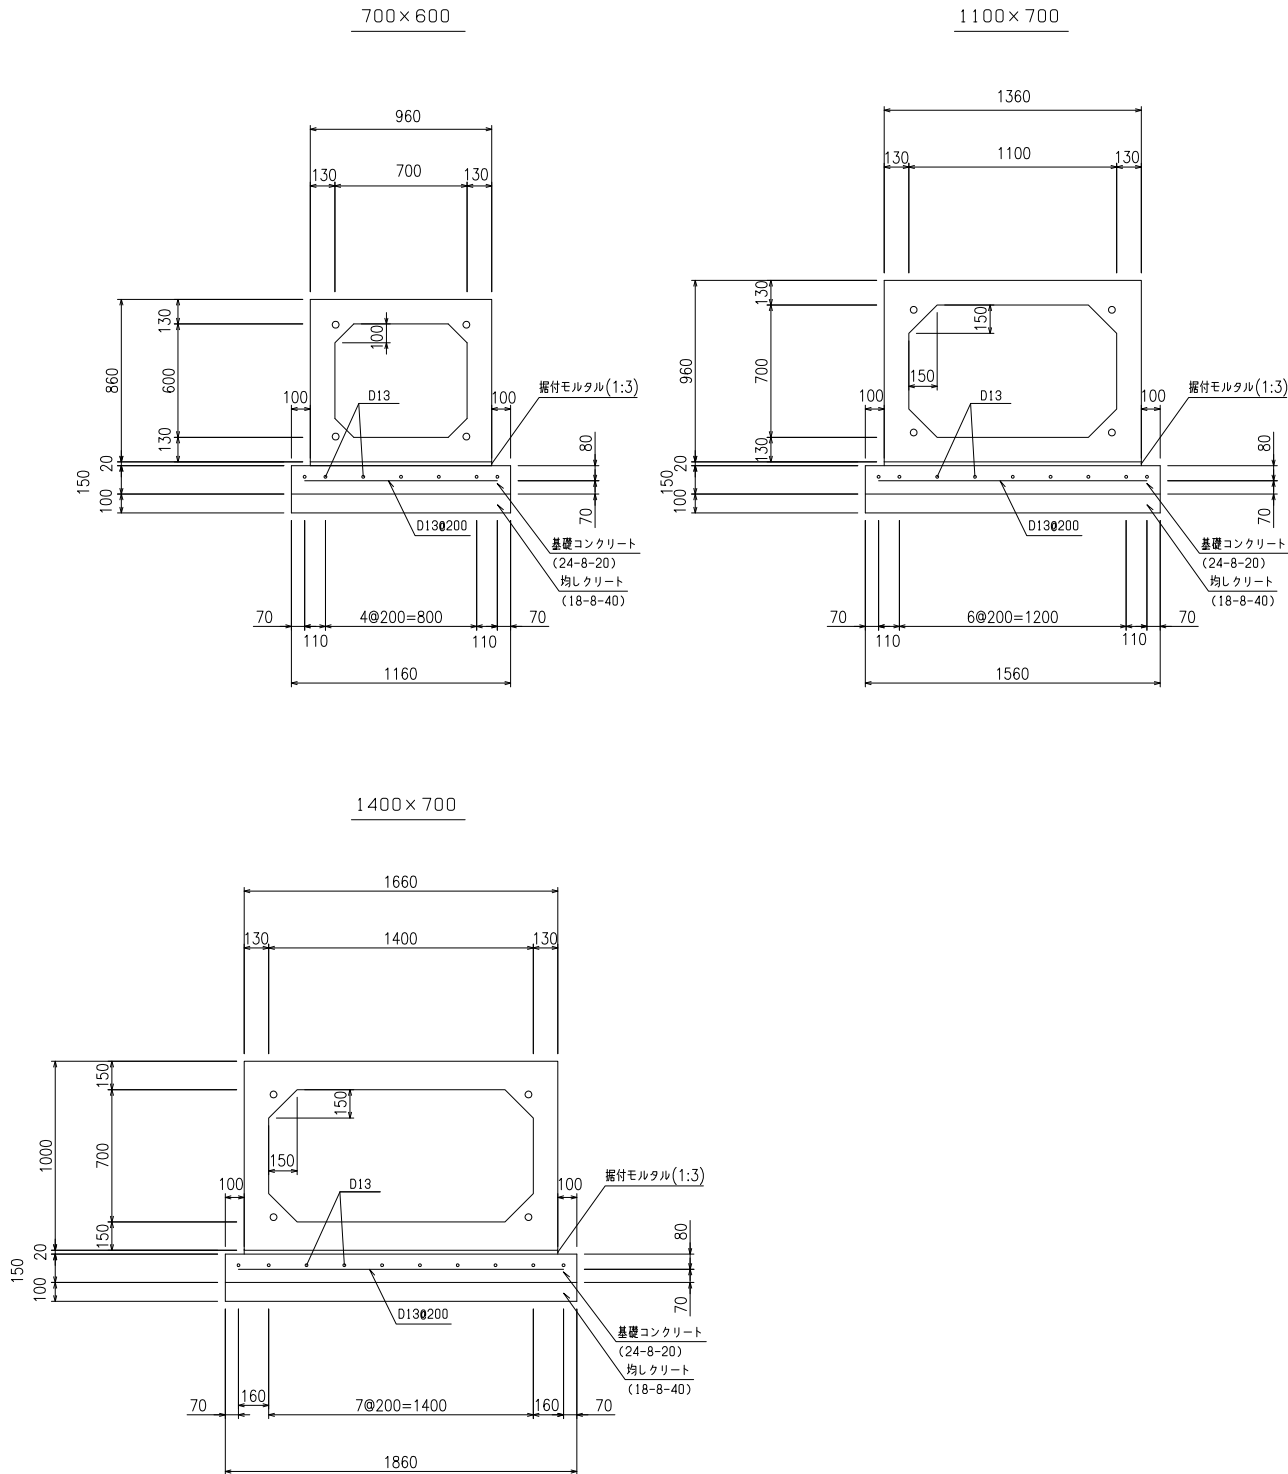

※L寸法は通水面距離とする。

製品数量表					一式当り	
製品番号	サイズ B x H x L	規 格	数 量	参考質量	摘 要	
ボックスカルバート PC縦締め						
	1400 x 700 x 2000	標 準	13本	3630 kg		
	1400 x 700 x 2000	定着用	6本	3630 kg		
9	1400 x 700 x 2000	定着用 オスフラット 連結金具	1本	3630 kg	n=4	
26	1400 x 700 x 2000	定着用 メスフラット	1本	3630 kg		
5	1400 x 700 x 1000	短 切	1本	1820 kg		
8	1400 x 700 x 1750	短 切 オスメスフラット 側壁開口 連結金具	1本	3060 kg	□H650×L450 n=8	
1	1400 x 700 x 1125 1719	斜 切 定着用	1本	2580 kg		
6	1400 x 700 x 1564 1280	斜 切 定着用 連結金具	1本	2580 kg	n=4	
7	1400 x 700 x 1486 1202	斜 切 メスフラット 側壁開口 連結金具	1本	2330 kg	□H650×L450 n=8	
	1100 x 700 x 2000	標 準	94本	2900 kg		
	1100 x 700 x 2000	定着用	45本	2900 kg		
27,71,135	1100 x 700 x 2000	定着用 オスフラット	3本	2900 kg		
70,134,195	1100 x 700 x 2000	定着用 メスフラット	3本	2900 kg		
52	1100 x 700 x 2000	側壁開口	1本	2880 kg	φ250	
61	1100 x 700 x 2000	側壁開口	1本	2880 kg	φ250	
74	1100 x 700 x 2000	定着用 側壁開口	1本	2880 kg	φ250	
84	1100 x 700 x 2000	側壁開口	1本	2880 kg	φ250	
94	1100 x 700 x 2000	側壁開口	1本	2880 kg	φ250	
104	1100 x 700 x 2000	定着用 側壁開口	1本	2880 kg	φ250	
114	1100 x 700 x 2000	側壁開口	1本	2880 kg	φ250	
124	1100 x 700 x 2000	側壁開口	1本	2880 kg	φ250	
28,160,191	1100 x 700 x 1000	短 切	3本	1450 kg		
133	1100 x 700 x 1227	短 切	1本	1780 kg		
48	1100 x 700 x 1056 1620	斜 切 定着用 連結金具	1本	1940 kg	n=4	
49	1100 x 700 x 1213 1777	斜 切 定着用 連結金具	1本	2170 kg	n=4	
50	1100 x 700 x 1213 1777	斜 切 定着用 連結金具	1本	2170 kg	n=4	
51	1100 x 700 x 1118 1682	斜 切 定着用 連結金具	1本	2030 kg	n=4	
144	1100 x 700 x 1205 1695	斜 切 側壁開口 定着用 連結金具	1本	2100 kg	φ250 n=4	
145	1100 x 700 x 1250 1740	斜 切 定着用 連結金具	1本	2170 kg	n=4	
146	1100 x 700 x 1250 1740	斜 切 定着用 連結金具	1本	2170 kg	n=4	
147	1100 x 700 x 1138 1628	斜 切 定着用 連結金具	1本	2010 kg	n=4	
161	1100 x 700 x 1333 1431	斜 切 定着用 連結金具	1本	2000 kg	n=4	
162	1100 x 700 x 1308 1406	斜 切 定着用 連結金具	1本	1970 kg	n=4	
192	1100 x 700 x 1349 1365	斜 切 定着用 連結金具	1本	1970 kg	n=4	
193	1100 x 700 x 1533 1549	斜 切 定着用 連結金具	1本	2230 kg	n=4	
	700 x 600 x 2000	標 準	20本	2130 kg		
	700 x 600 x 2000	定着用	9本	2130 kg		
196	700 x 600 x 1073 1227	斜 切 定着用	1本	1220 kg		
226	700 x 600 x 1226 1072	斜 切 定着用	1本	1220 kg		
合 計			226 本			

設計条件

項 目	単位	数 値
土の単位体積重量	kN/m ³	18.0
コクリートの単位体積重量	kN/m ³	24.5
活 荷 重	kN	T=245
土 被 り (1400×700)	m	1.37~1.49
土 被 り (1100×700)	m	0.79~1.44
土 被 り (700×600)	m	0.31~0.75
静止土圧係数		0.5
コクリートの設計基準強度	N/mm ²	40.0
コクリートの許容曲げ圧縮応力度	N/mm ²	14.0
鉄筋の許容引張応力度	N/mm ²	160
コクリートの許容せん断応力度	N/mm ²	0.27
必要地耐力	kN/m ²	-

※ 施工時には現地にて地盤反力の確認を行うこと。

PC縦締め材料表(1400×700)

一式当り						
縦締め区間	締め付力	区間数	延 長	P C 鋼 棒 φ13 B種 1号	アンカープレート 75×75×19	ナット・ ワッシャー
①	40.00 kN	1	3,510 m	3,450 m × 4 本	8 枚	8 組
②	45.00 kN	1	4,765 m	4,700 m × 4 本	8 枚	8 組
③	55.00 kN	5	6,015 m	5,950 m × 20 本	40 枚	40 組
④	40.00 kN	1	4,010 m	3,950 m × 4 本	8 枚	8 組
合 計		8		167,400 m	64 枚	64 組

※縦締め数量表は、下流側より施工(上流側にて締付)した場合を示します。

PC縦締め材料表(1100×700)

一式当り						
縦締め区間	締め付力	区間数	延 長	P C 鋼 棒 φ13 B種 1号	アンカープレート 75×75×19	ナット・ ワッシャー
①	40.00 kN	1	5,015 m	4,950 m × 4 本	8 枚	8 組
②	45.00 kN	42	6,015 m	5,950 m × 168 本	336 枚	336 組
③	40.00 kN	1	5,515 m	5,450 m × 4 本	8 枚	8 組
④	15.00 kN	2	1,505 m	1,450 m × 8 本	16 枚	16 組
⑤	45.00 kN	2	5,515 m	5,450 m × 8 本	16 枚	16 組
⑥	30.00 kN	3	4,010 m	3,950 m × 12 本	24 枚	24 組
⑦	40.00 kN	1	5,242 m	5,170 m × 4 本	8 枚	8 組
⑧	40.00 kN	1	5,765 m	5,700 m × 4 本	8 枚	8 組
⑨	20.00 kN	1	2,760 m	2,700 m × 4 本	8 枚	8 組
⑩	45.00 kN	1	5,765 m	5,700 m × 4 本	8 枚	8 組
⑪	35.00 kN	1	4,765 m	4,700 m × 4 本	8 枚	8 組
合 計		56		1239,68 m	448 枚	448 組

※縦締め数量表は、下流側より施工(上流側にて締付)した場合を示します。

PC縦締め材料表(700×600)

一式当り						
縦締め区間	締め付力	区間数	延 長	P C 鋼 棒 φ13 B種 1号	アンカープレート 75×75×19	ナット・ ワッシャー
①	35.00 kN	8	6,015 m	5,950 m × 32 本	64 枚	64 組
②	35.00 kN	1	5,515 m	5,450 m × 4 本	8 枚	8 組
③	30.00 kN	1	5,515 m	5,450 m × 4 本	8 枚	8 組
合 計		10		234,000 m	80 枚	80 組

※縦締め数量表は、下流側より施工(上流側にて締付)した場合を示します。

着工				
竣工				
監理				
施工				

注) 1. 鉄筋はSD295Aとする。

日建設計

津市産業・
スポーツセンター建築工事

③ (通し番号)
- 149



ボックスカルバート割付図(3)_{S=1/20} No. N - 110097 -

内装仕上表(既設)										
位置	室名	床	畳内後の床のレベルmm	幅木(Hmm)	壁	見切縁	天井	天井高(mm)	備考	
1F	風除室(2)	●200角磁器タイル	-50	ステンレス鏡面100	■コンクリート化粧打放し下地 接着仕上塗材、エポキシ樹脂系 (外壁と同じ)	●ケイ酸カルシウム板 t=8 目透し張り ●ウレタン塗装 R4-379		2,500		
	風除室(3)前 ポーチ	●200角磁器タイル	-50	—	■コンクリート化粧打放し下地 ▲接着仕上塗材、エポキシ樹脂系(外壁と同じ)	●ケイ酸カルシウム板 t=8 目透し張り ●ウレタン塗装		4,125		
	風除室(3)	●200角磁器タイル	-50	ステンレス鏡面100	■コンクリート化粧打放し下地 接着仕上塗材、エポキシ樹脂系(外壁と同じ)	●ケイ酸カルシウム板 t=8 目透し張り ●ウレタン塗装 R4-379		2,500		
	倉庫(2)	●モルタル金?仕上 目地切φ1000	-30	モルタル金?	●モルタル金?	●ケイ酸カルシウム板 t=8 目透し張り (ステンレスビス)		3,000		
	食品庫									
	厨房	●増打コンクリートt=200下地 ●エポキシ系塗床(ノンスリップ工法) ABC高会 ケミクリートE 1205	-200	陶器質タイル貼	●陶器質タイル100角 ●INAXリリック100-L305 ●配膳室 EP塗り	●ケイ酸カルシウム板t=6 目透し張りVP 若線吸音板と同じ色 R4-379	側溝:SUSグレーチングW=300×10m 撤去 カウンター:ボストフォーム 撤去			
	更衣室	●長尺塩ビシート張り タジマACフロアグラ-ノ305-104	±0	ソフト巾木 HB-9	●モルタル金?仕上 EP塗 R3-386	●ケイ酸カルシウム板t=6 目透し張りVP R4-379	床下点検口600角(化粧蓋)1箇所			
	厨房便所	●無?磁器モザイクタイル貼り 45角 INAXアコルディー M-253	-30	陶器質タイル貼	●陶器質タイル100角 ●INAXリリック100-L305	●ケイ酸カルシウム板t=6 目透し張りVP R4-379		2,500		
	レストラン	●ホモジニアス床タイル 194-311 ●ボーダー 194-312	-200	大理石本磨仕上 (撤去)	●モルタル金?仕上 ●ビニルクロス張り ザングツA4 4926	●若線吸音板キューブ張り EP吹付 一部アルミルーバー天井 60×60×60増付塗装品	ブラインドボックス、ブラインド (SD-4の範囲)撤去	3,500		
	展示ホール(C)	■コンクリート金?押え 表面硬化 ▲塗装仕上材		接着仕上塗材	■上部コンクリート化粧打放し化粧成形板張 下部コンクリート化粧打放し接着仕上材塗装	■トラス:鉄面SOP塗り エキスパンドメタル天井(グラスウール充填)	直天井 配線、配管用トレンチ、キャットウォーク タラップ、可動間仕切、吊バトン、床下点検口900角 600角、電動ブラインド			
	ピロティ	■床用磁器タイル貼り200角		—	■コンクリート化粧打放し下地 接着仕上塗材、エポキシ樹脂系	●ケイ酸カルシウム板t=8 目透し張り ウレタン塗装		3,500		

内装仕上表(改修)										
位置	室名	床	基準FLからのレベルmm	幅木(Hmm)	壁	見切縁	天井	天井高(mm)	備考	
1F	女子便所	■無?モザイクタイル貼り45角 (アスファルト防水押入コンクリート下地)		陶器質タイル貼 60	■陶器質タイル貼100角	●若線吸音板張り		2,600	天井点検口(アルミ製450×450、2箇所)撤去	
	男子便所									
	風除室(2)	○200角磁器タイル			□既設のまま	塩ビ	○ケイ酸カルシウム板 t=8 目透し張り ウレタン塗装 R4-379	2,500		
	厨房	◎		◎		塩ビ	◎		(スケルトン渡し)	
	レストラン	◎		◎		塩ビ	◎		(スケルトン渡し) 一部建具撤去後コンクリート埋戻し	
	スロープ	○鋼製床組の上、ビニル床シート			○モルタル金? ○接着仕上塗材、エポキシ樹脂系	塩ビ	○若線吸音板張りEP吹付	3,000 ~3,500		
	常設展示スペース	○床用磁器タイル貼り200角 花?若ジェットバーナ仕上		接着仕上塗材	100	○コンクリート化粧打放し下地 ○接着仕上塗材、エポキシ樹脂系	塩ビ	○若線吸音板張りEP吹付 一部3,000		
	ピロティ	□既設のまま			□既設のまま	塩ビ	○ケイ酸カルシウム板t=8 目透し張り ウレタン塗装	2,700		
	女子便所	□既設のまま			□既設のまま	塩ビ	○若線吸音板張り			
	男子便所									

建具表(既設)													
符号 (材質)	使用場所	形式・機構	内法寸法(WxH)	ガラス	材質程度・仕上げ	支持金物 ※	ハンドル ※	錠	性能	備考 (枠・付属品等)			
SD 8	厨房		スチール製面開きフラッシュ戸 1,700 × 2,100		SOP		PH	LH-2	PD LCD	気密型			
SD 32	風除室(2)、(3)		スチール製面開きかまち戸 3,910 × 2,701 扉: 1,920 × 2,451	T10	F-BE		FH	押棒	FD PD	気密型	衝突防止マーク		
SD 37	レストラン 自動販売機スペース		スチール製かまち戸 3,910 × 2,701 扉: 1,920 × 2,451	T10	F-BE FL8		FH	押棒	FD PD-E	気密型	排煙用オペレーター 付属金物一式 衝突防止マーク 自動開閉引分け金物一式		
SW	レストラン		面開きかまち戸 FIX窓 23,550 × 3,500 扉: 1,600 × 2,400	T10	SOP		DC-2 PH	DC-2	PD		飛散防止フィルム 衝突防止マーク		
SW	エントランスホール		面袖FIX窓 +ステンレス製引分け自動扉 6,000 × 3,500	T8	スチール外部: DP-F スチール内部: SOP ステンレス: HL						電動開閉装置一式 衝突防止マーク、飛散防止フィルム		
MSH 1	ホールロビー		可動式防煙スクリーン 8,774 × 1,300		スラットレール: アルミ1.5 スラット: ガラスクロススクリーン	付属金物	—	—	—		煙感連動式 防火認定品 ガイドレール(可動式)		

建具表(改修)													
符号 (材質)	使用場所	形式・機構	内法寸法(WxH)	ガラス	材質程度・仕上げ	支持金物 ※	ハンドル ※	錠	性能	備考 (枠・付属品等)			
SD 1	風除室(2)		面袖FIX窓 +SUS製引分け自動扉 3,910 × 2,100 扉: 1,600 × 2,100	T8	SUS外部 SUS内部						電動開閉装置一式 衝突防止マーク、飛散防止フィルム 煙感知器連動自動開閉		
SD 2	厨房		面開きフラッシュ戸 1,700 × 2,100		SOP		DC-2 PH	LH-2	PD				
SD 3	厨房		片開きフラッシュ戸 900 × 2,100		DP-F		DC-1 PH	LH-1	PD		特○ * *		
SD 4	自動販売スペース		外倒し窓 (改修部ハッチ) FIX窓 1,630 × 785 1,265 × 2,451	お断り FL8 FIX窓: T10	お断り: DP-F (SD4は全面塗装)						排煙用オペレータ装置(手動)一式 付属金物一式 飛散防止フィルム(内法寸法は要調整)(SD4全てに貼ること)		
SD 5	アラーム弁室		片開き片面フラッシュ戸 900 × 2,100		SOP 扉の上PVC(サイン)		SH		K		FB枠		
SD 6	PS点検扉		点検扉(壁同面) 460 × 1,675		SOP		SH		K-2		つよし枠		
SD 7	EPS点検扉		片開き面開き 片面フラッシュ戸 (壁同面) 1,725 × 2,900		SOP		SH		K		つよし枠 枠・方立は後面に隣す		
SD 2	常時展示スペース		スチールガラリ(横型) 1,640 × 1,640		SOP					付属金物 一式	FB枠: フィンFB-4.5×30@?10 (35%開口) 枠・方立は後面に隣す @1000		
SD 3	厨房		手動式重量シャッター 3,602 × 3,190		スラットレール: 亜鉛めっきのまま まぐさ、座金: A-BE	付属金物 一式					煙感連動自動閉鎖 特口 障害物感知装置		

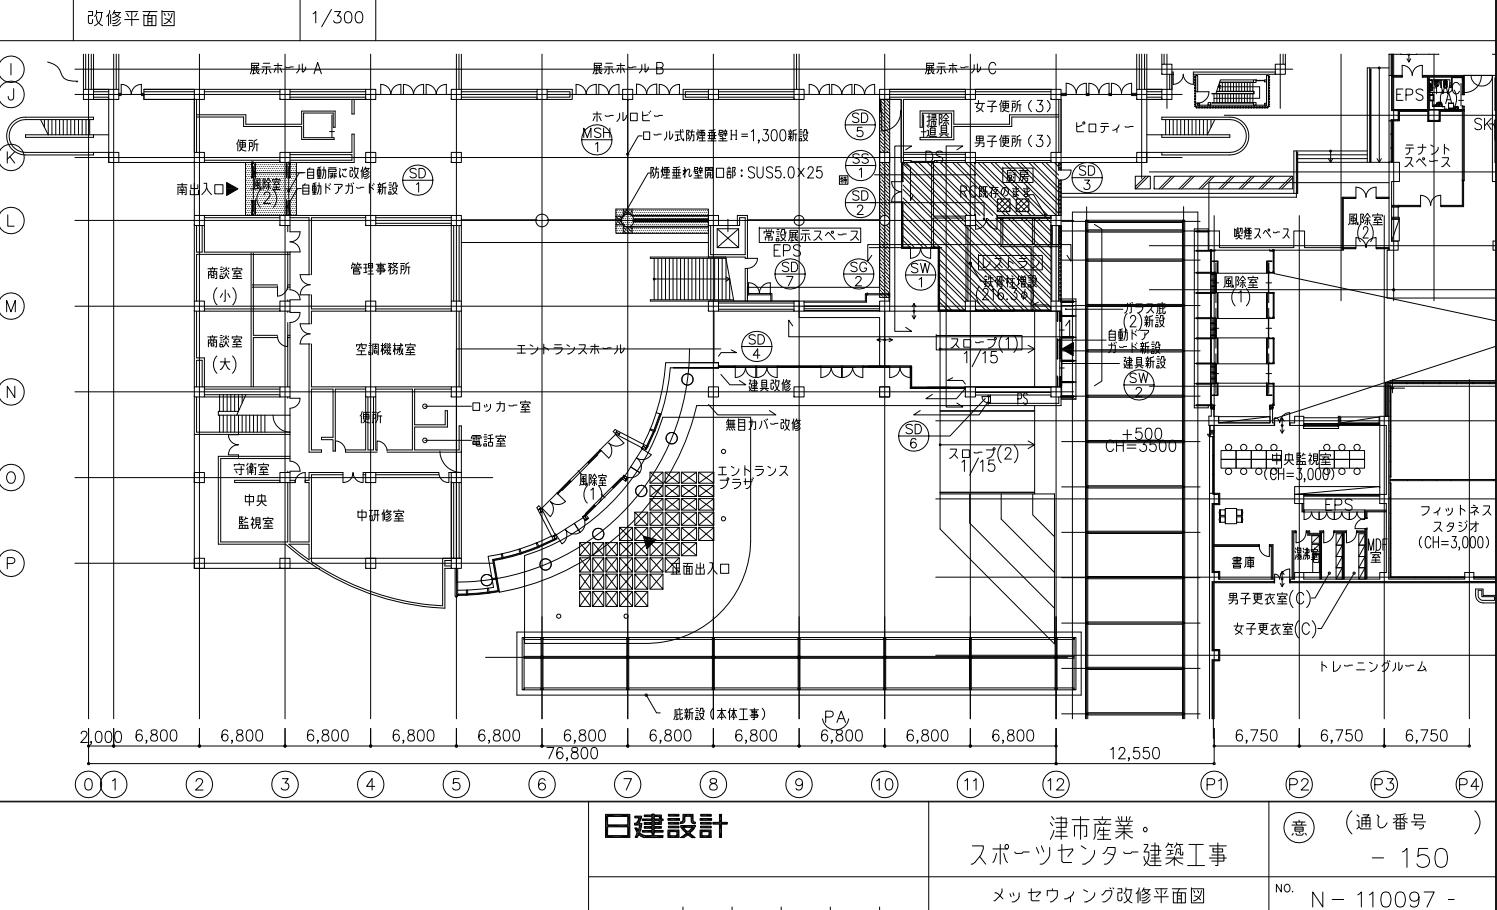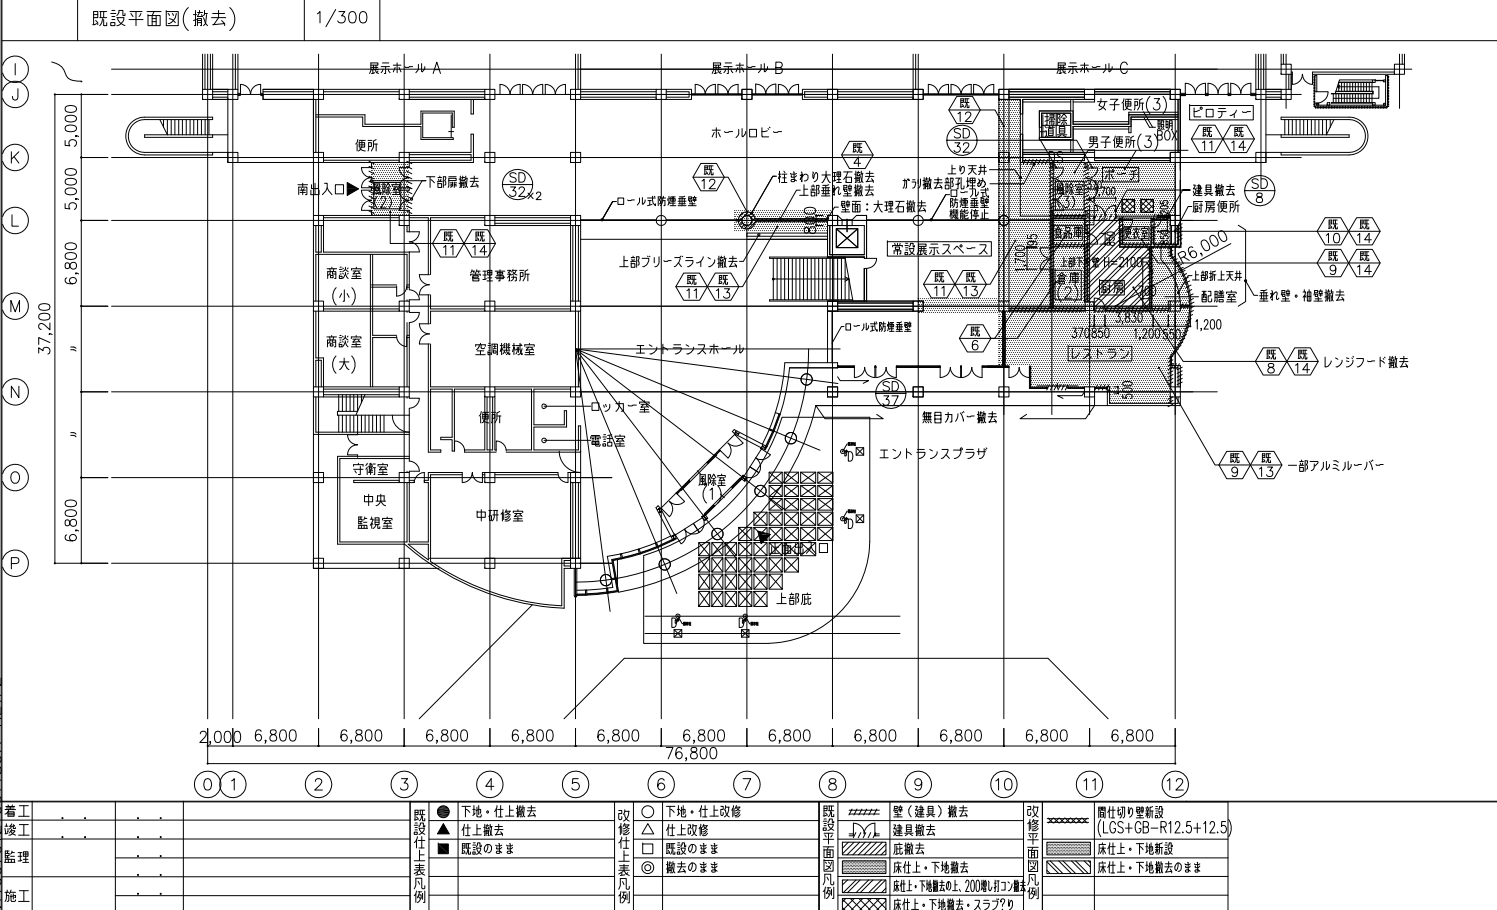

N110029121001SUA-RE1FZ