


リージョンプラザお城ホール 照明常吊図

- 水平幕
- 大黒幕
- バトン9
- バトン8
- バトン7
- UHL
- 袖幕3
- SL4
- バトン6
- 正反
- バトン5
- 中割幕2
- SL3
- BL3
- バトン4
- スクリーン
- 中割幕1
- バトン3
- SL2
- BL2
- 天反
- 袖幕2
- 一文字幕2
- バトン2
- SL1
- BL1
- 袖幕1
- 暗転幕
- 絞り緞帳
- 緞帳
- バトン1

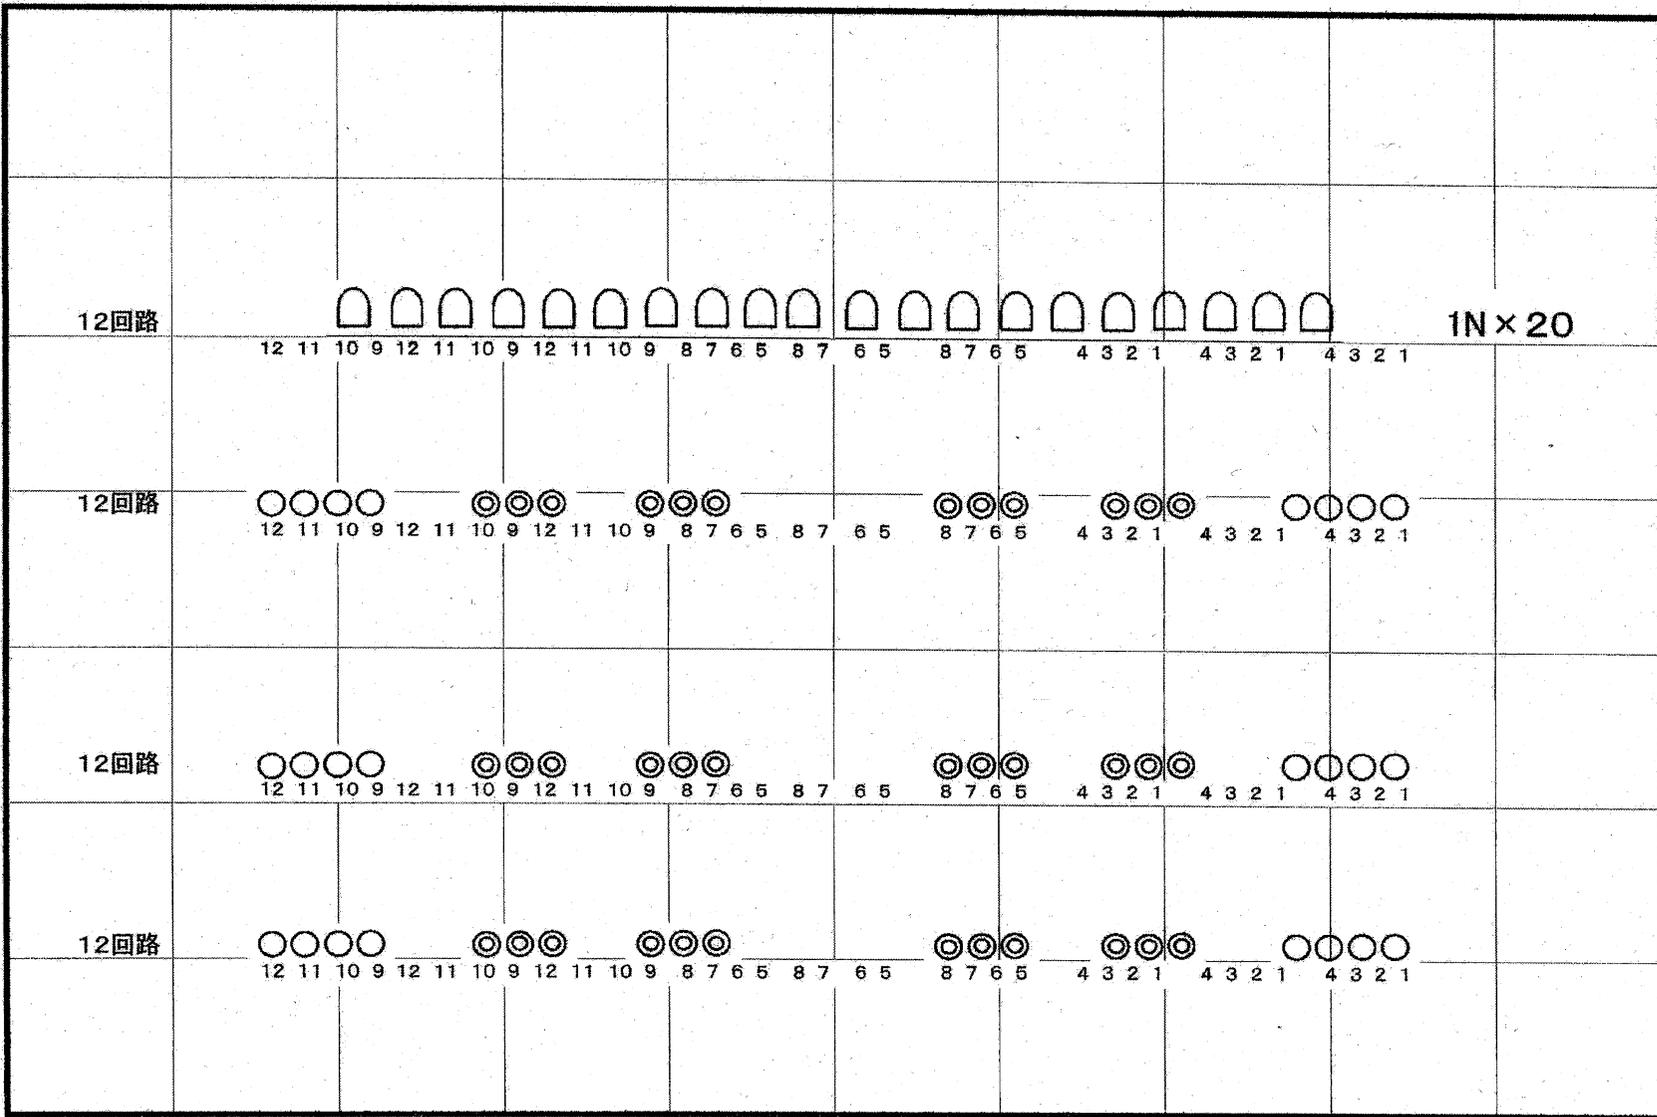

各Susに DMX1,DMX2 IN,OUT、平行2口あり (センターより上へ2mの位置にDMX1[IN・OUT]・平行1口)
 平行口は1~4Sus合わせて15A (センターより下へ2mの位置にDMX2[IN・OUT]・平行1口)