

## 津リージョンプラザお城ホール舞台平面図 1 / 100


プロセニアム間口 12.2m  
プロセニアム高さ 7.5m

(松羽目)

\_\_\_\_\_ ホリゾンツ幕  
\_\_\_\_\_ 大黒幕  
\_\_\_\_\_ バトン 9  
\_\_\_\_\_ バトン 8  
\_\_\_\_\_ バトン 7

\_\_\_\_\_ U・H・L  
\_\_\_\_\_ 袖幕 3  
\_\_\_\_\_ S・L 4  
\_\_\_\_\_ バトン 6  
\_\_\_\_\_ 正 反  
\_\_\_\_\_ バトン 5  
(一文字幕) \_\_\_\_\_ 中割幕 2  
\_\_\_\_\_ S・L 3  
\_\_\_\_\_ B・L 3  
\_\_\_\_\_ バトン 4  
\_\_\_\_\_ スクリーン  
\_\_\_\_\_ 中割幕 1  
\_\_\_\_\_ バトン 3  
\_\_\_\_\_ S・L 2  
\_\_\_\_\_ B・L 2  
\_\_\_\_\_ 天 反  
\_\_\_\_\_ 袖幕 2  
\_\_\_\_\_ 一文字幕 2  
\_\_\_\_\_ バトン 2  
\_\_\_\_\_ S・L 1  
\_\_\_\_\_ B・L 1  
\_\_\_\_\_ 袖幕 1  
\_\_\_\_\_ 暗転幕  
\_\_\_\_\_ 絞リ幕  
\_\_\_\_\_ 遊 轉  
\_\_\_\_\_ バトン 1

| 記号              | 品名                 |
|-----------------|--------------------|
| T <sub>2</sub>  | フロアコンセントボックス2ヶ用30A |
| T <sub>3</sub>  | フロアコンセントボックス3ヶ用30A |
| T <sub>4</sub>  | フロアコンセントボックス4ヶ用30A |
| T <sub>2</sub>  | フロアコンセントボックス2ヶ用30A |
| T <sub>3</sub>  | フロアコンセントボックス3ヶ用30A |
| EV              | エレベーターマイク          |
| M <sub>2</sub>  | マイクコンセントボックス2ヶ用    |
| M <sub>3</sub>  | マイクコンセントボックス3ヶ用    |
| M <sub>32</sub> | マイクコンセントボックス32ヶ用   |
| S <sub>2</sub>  | スピーカコンセントボックス2ヶ用   |

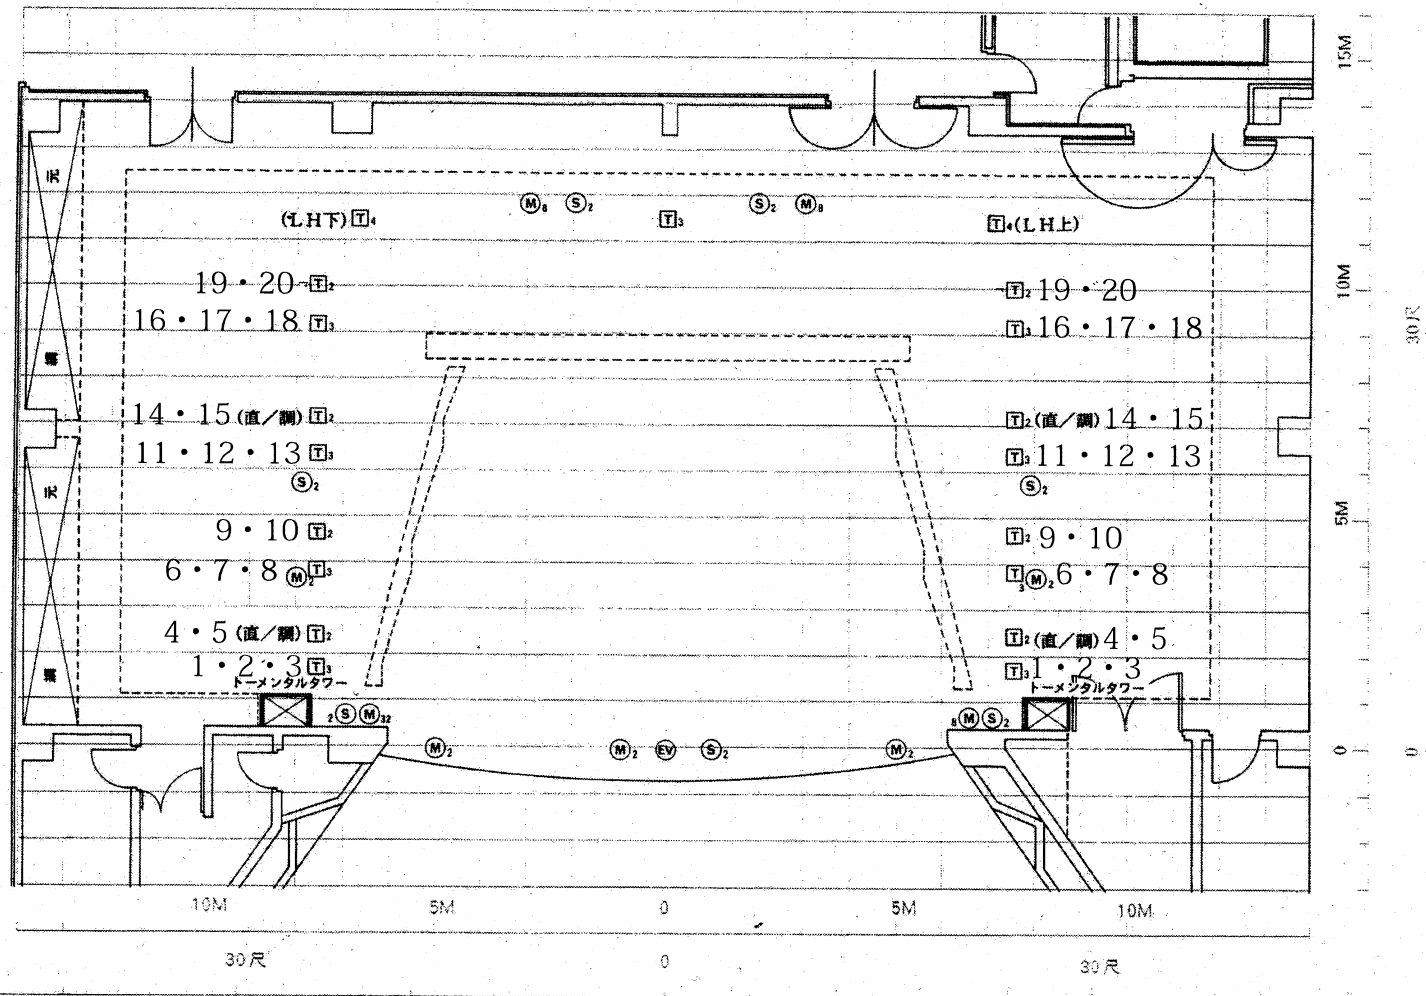

フロアコンセント 30Cコネクター