



アストホール平面図

(可動椅子展開時 18人×11列=198人)

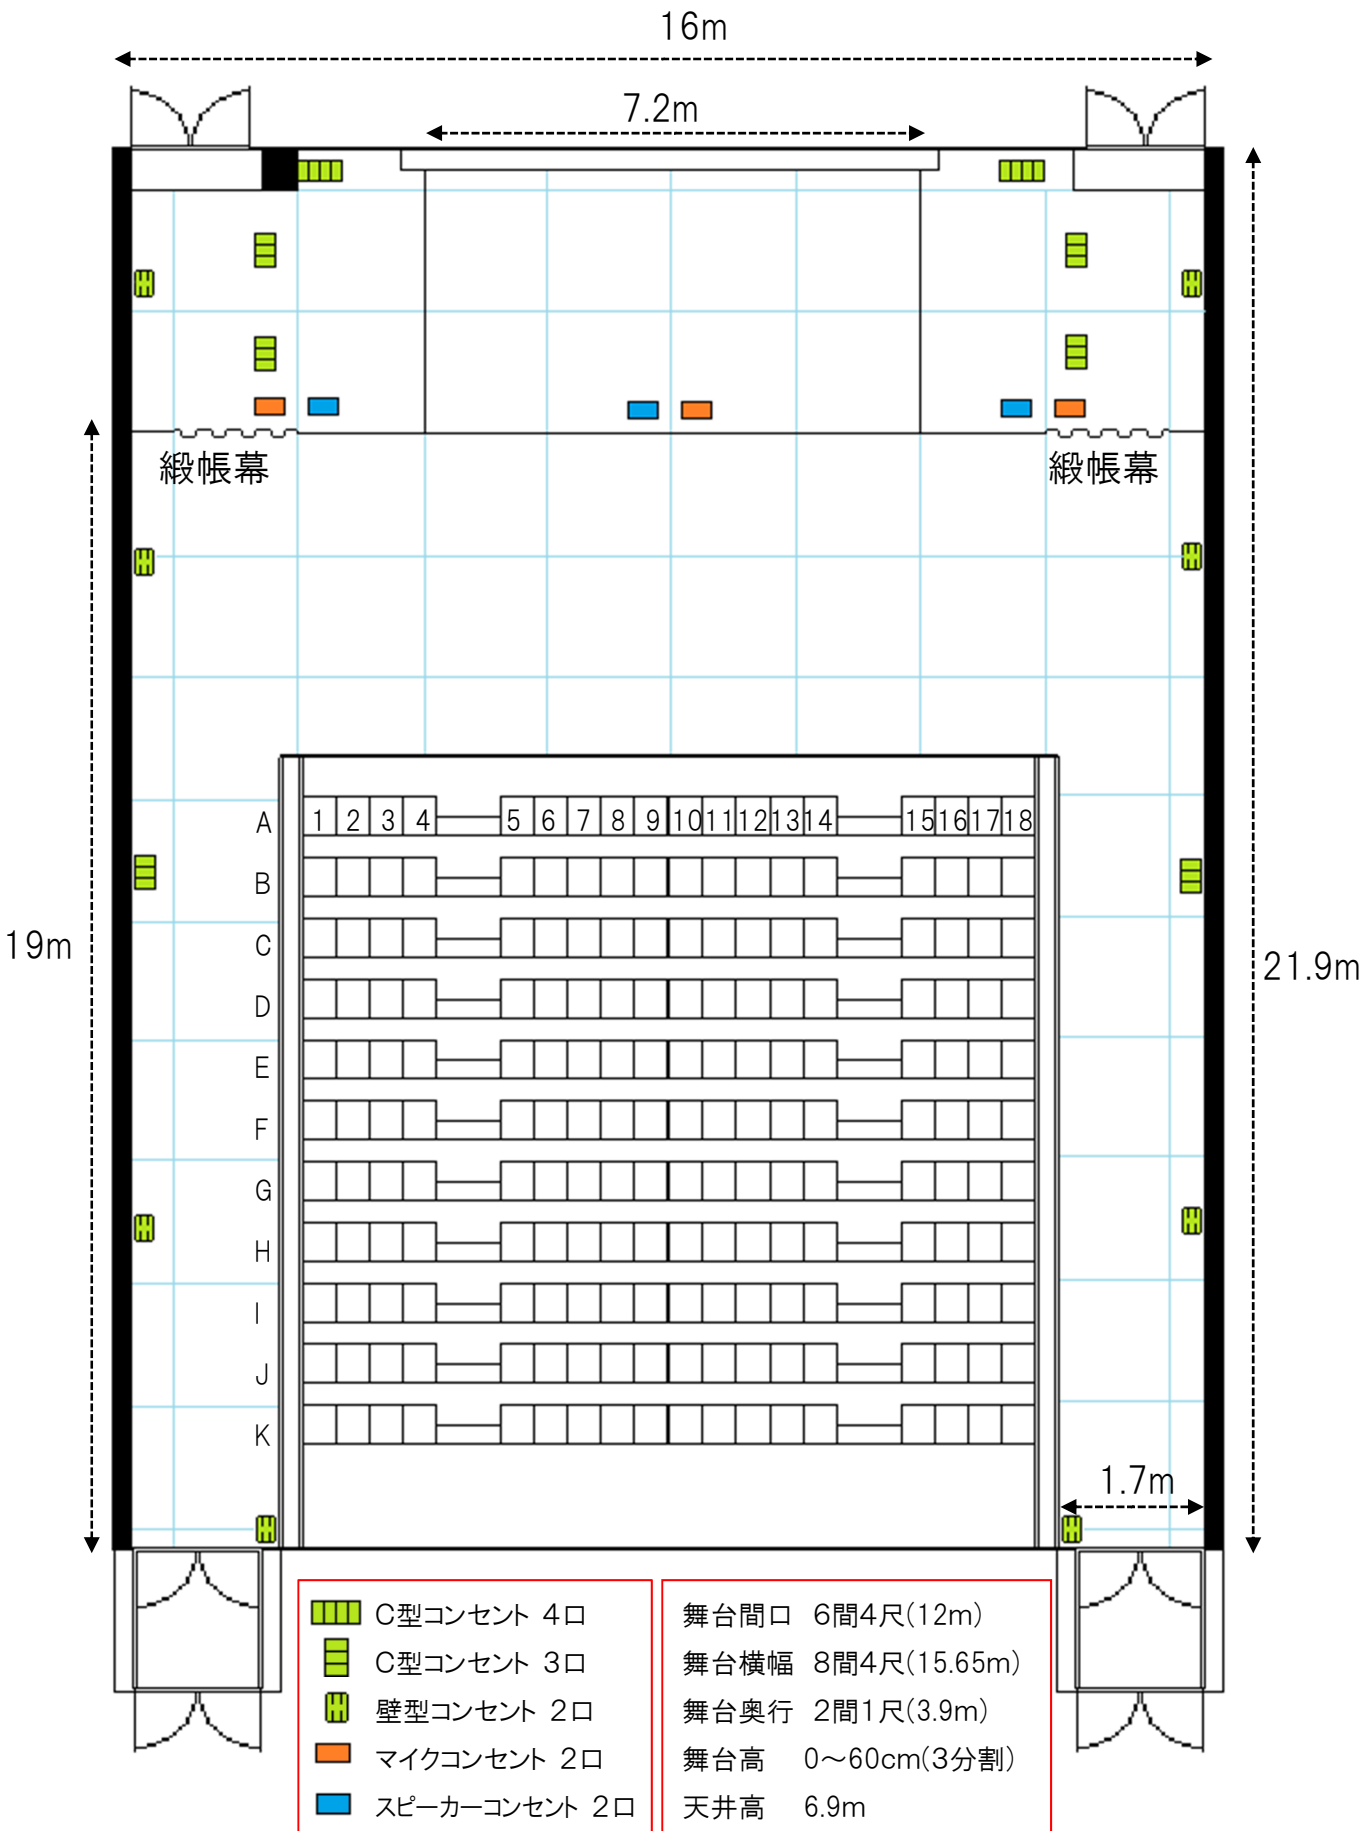

アストホール平面図 (可動椅子収納時)

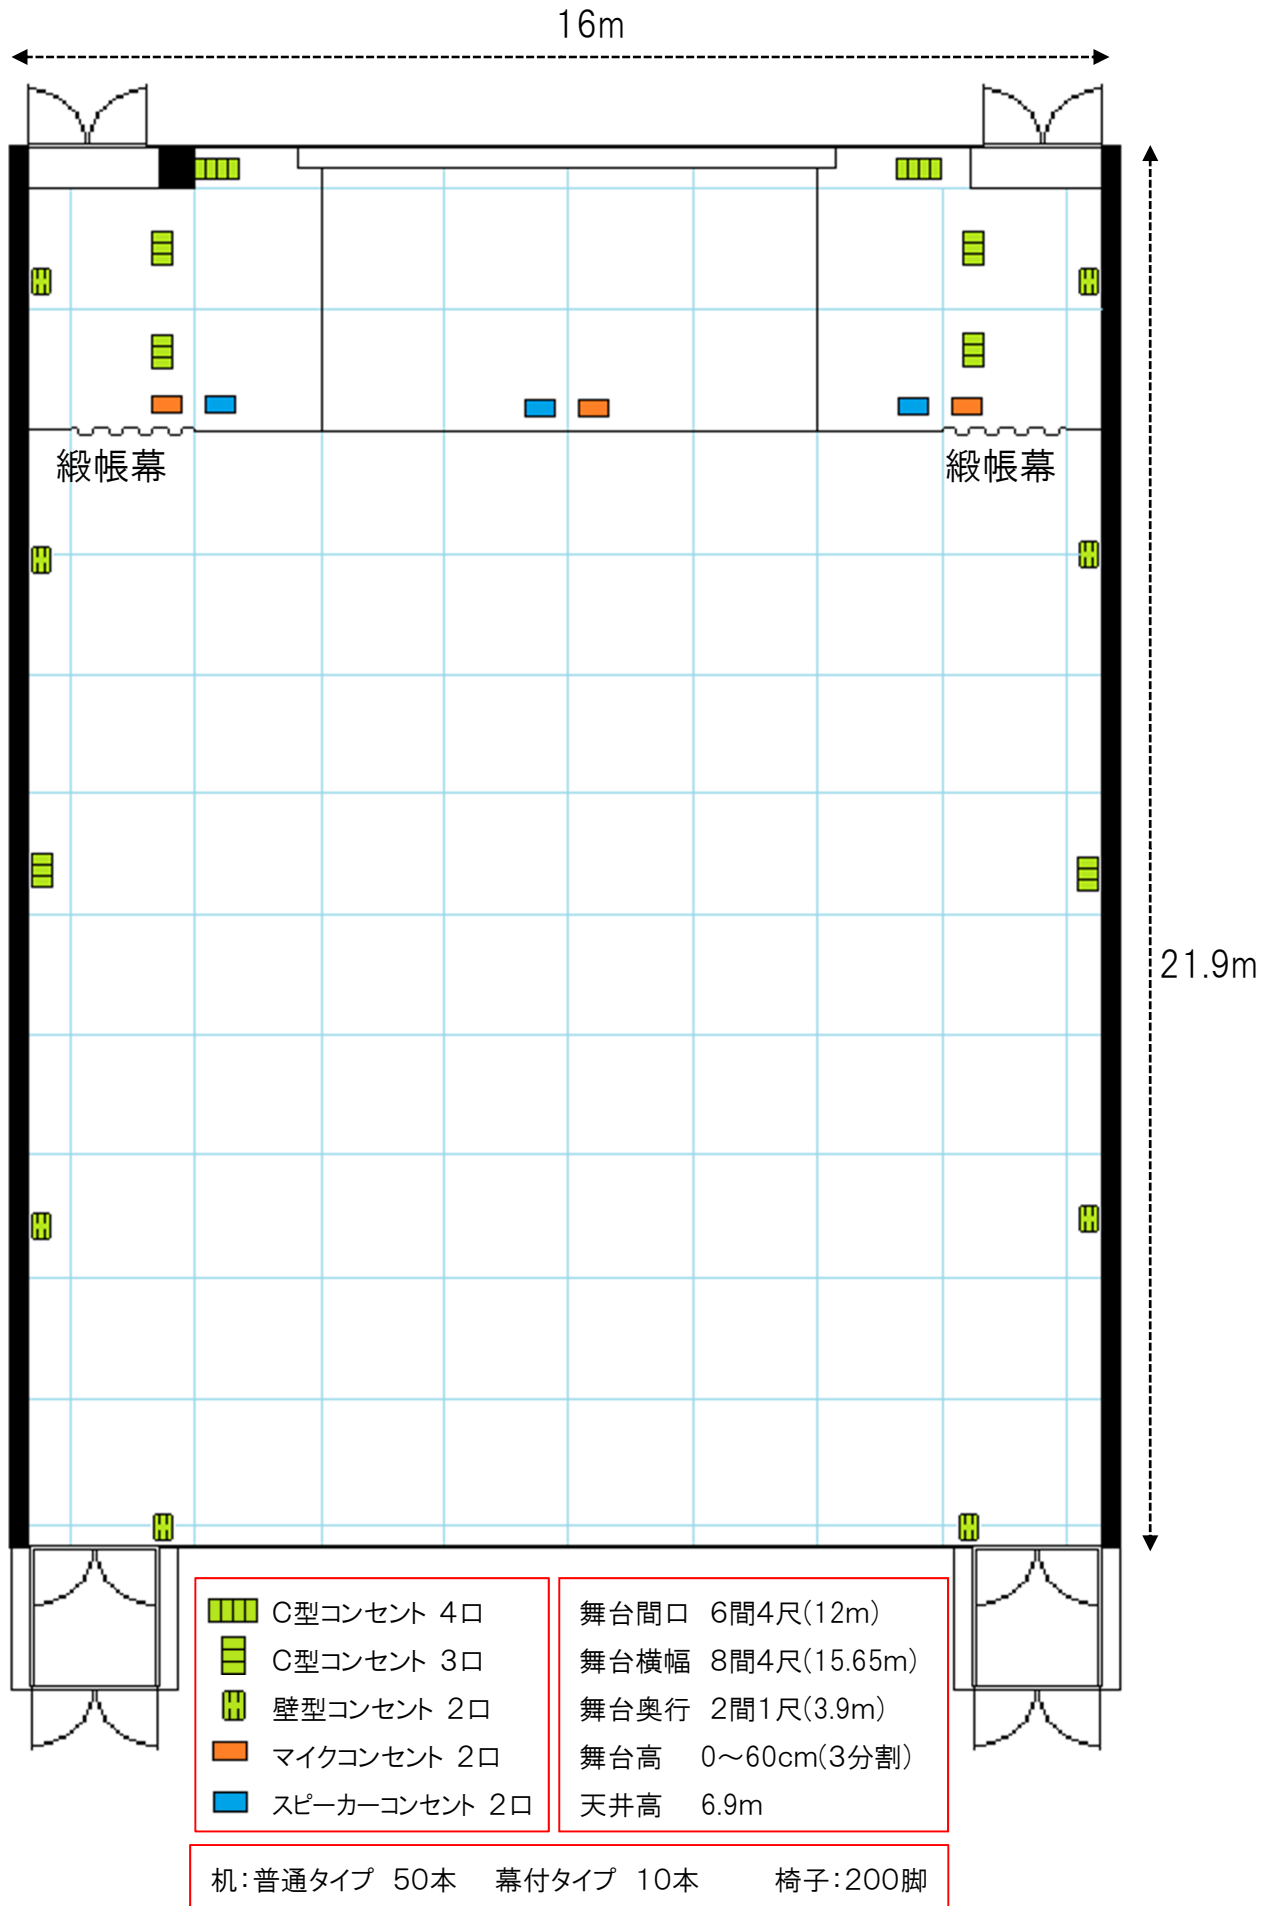

可動椅子配置図

ステージ


[illegible]

出入口



出入口

アストホールホワイエ平面図

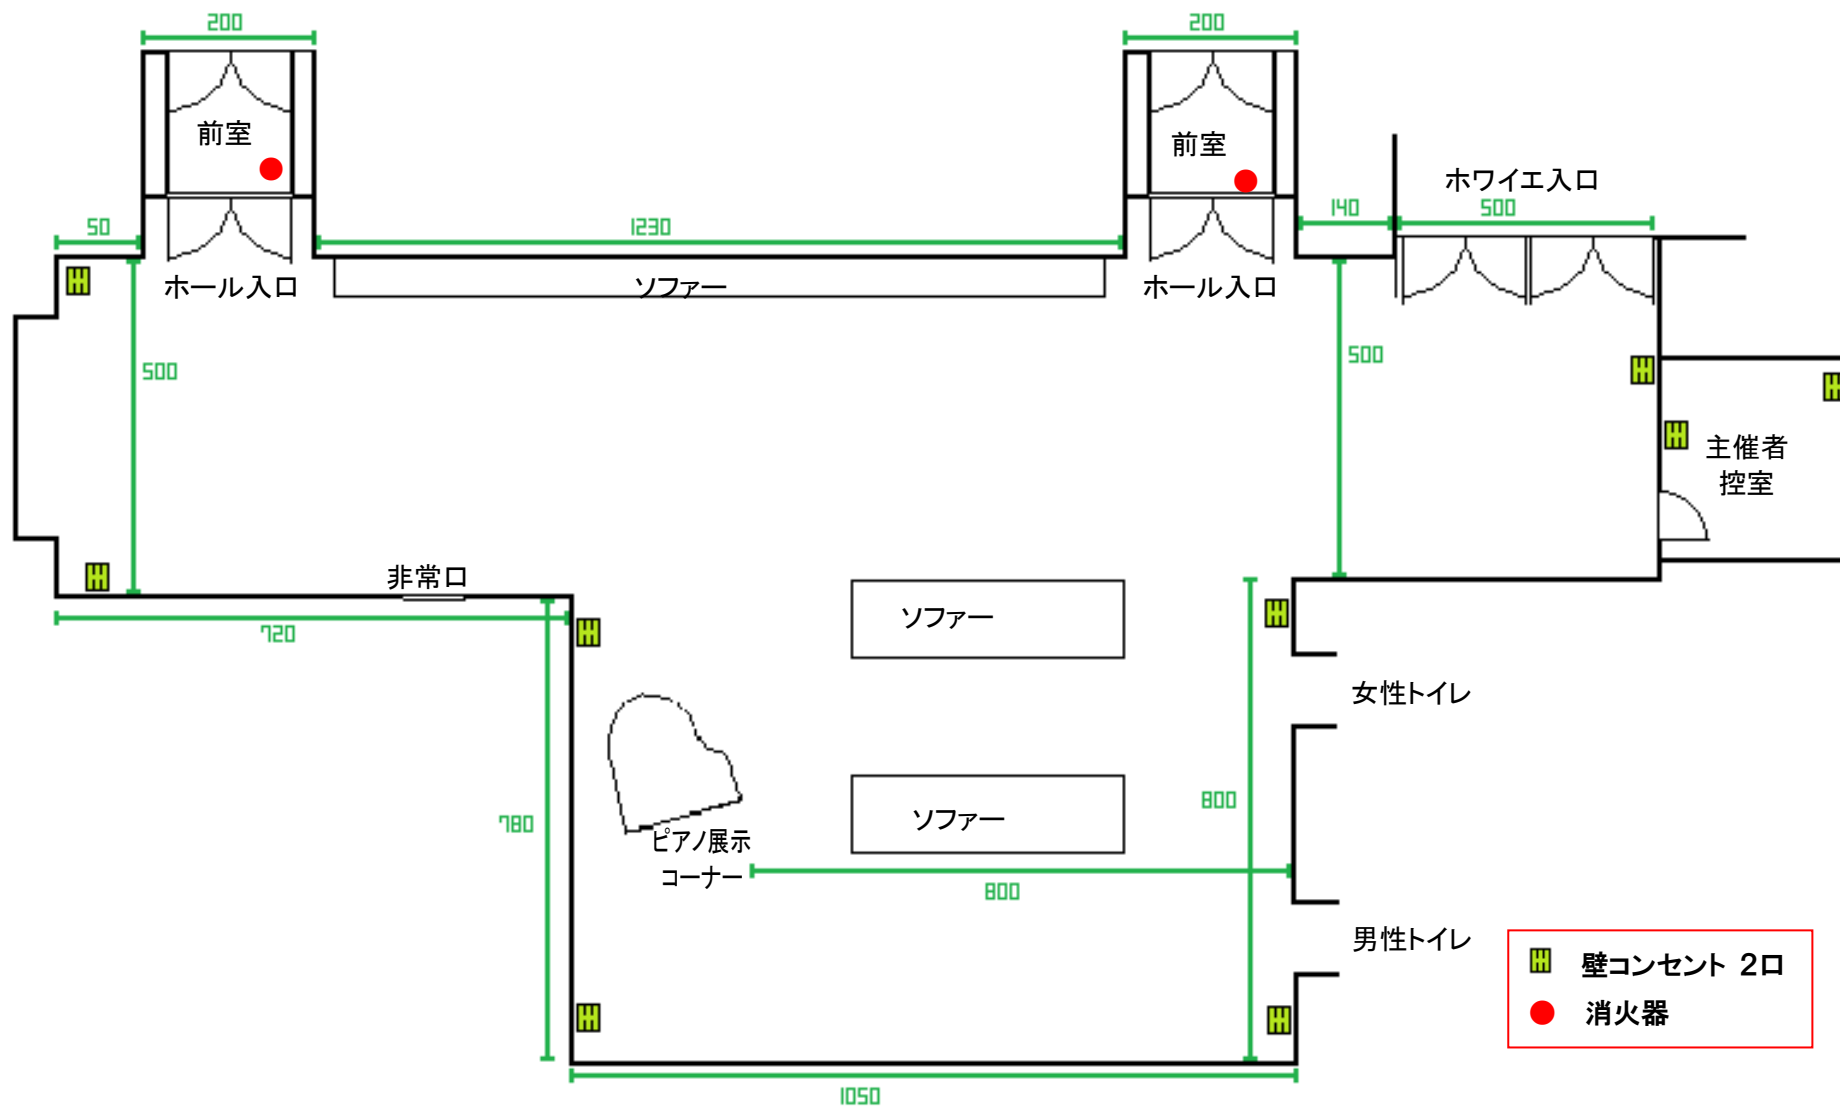

舞台裏・楽屋配置図

