



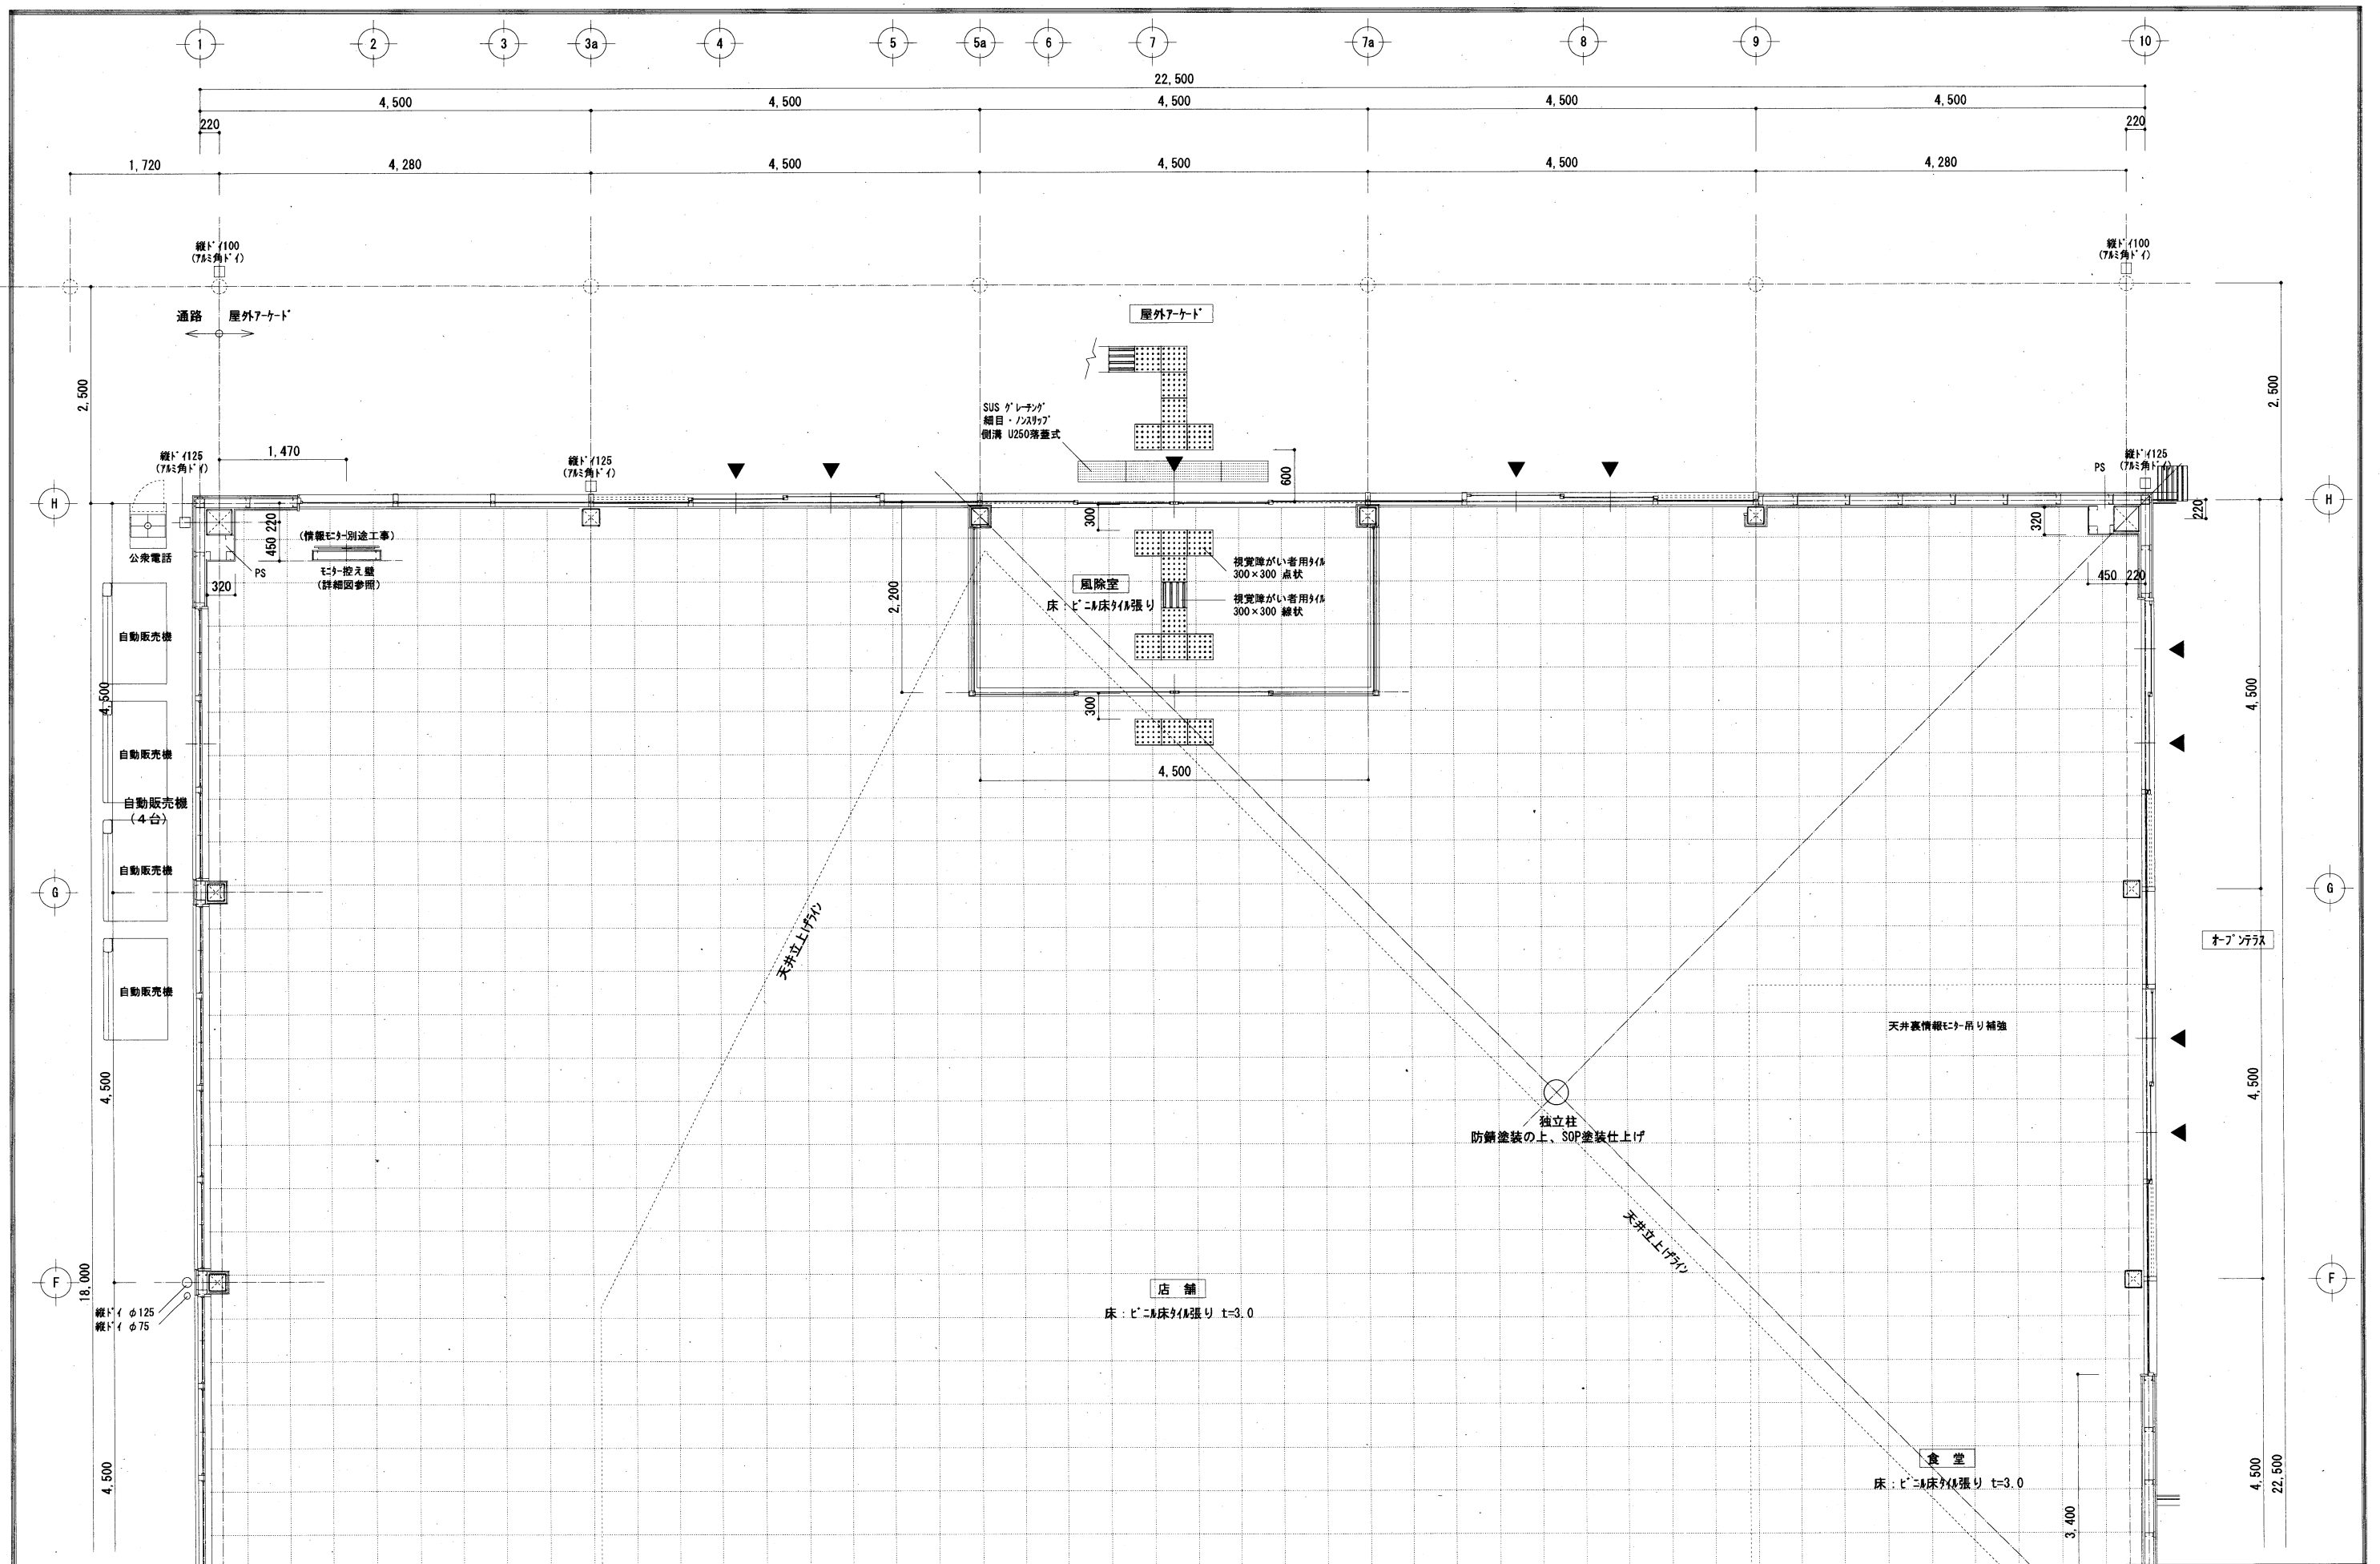

TITLE 道の駅津かわげ建築工事 設計図	DRAWING TITLE 平面詳細図 1	SCALE 1/50 [原図: A 2]	一級建築士事務所 山本一級建築士事務所 三重県登録第1-753号 一級建築士 第61738号 山本 覚 蔵 三重県津市藤方1457-4 電話<059>(225)0757 FAX<059>(224)1779 三重県津市白山町八対野1170 電話<059>(262)0397 FAX<059>(262)0397	設計 年 月 日 訂正 年 月 日	No. A-26
--	-------------------------------------	---	---	---------------------------------	------------------------

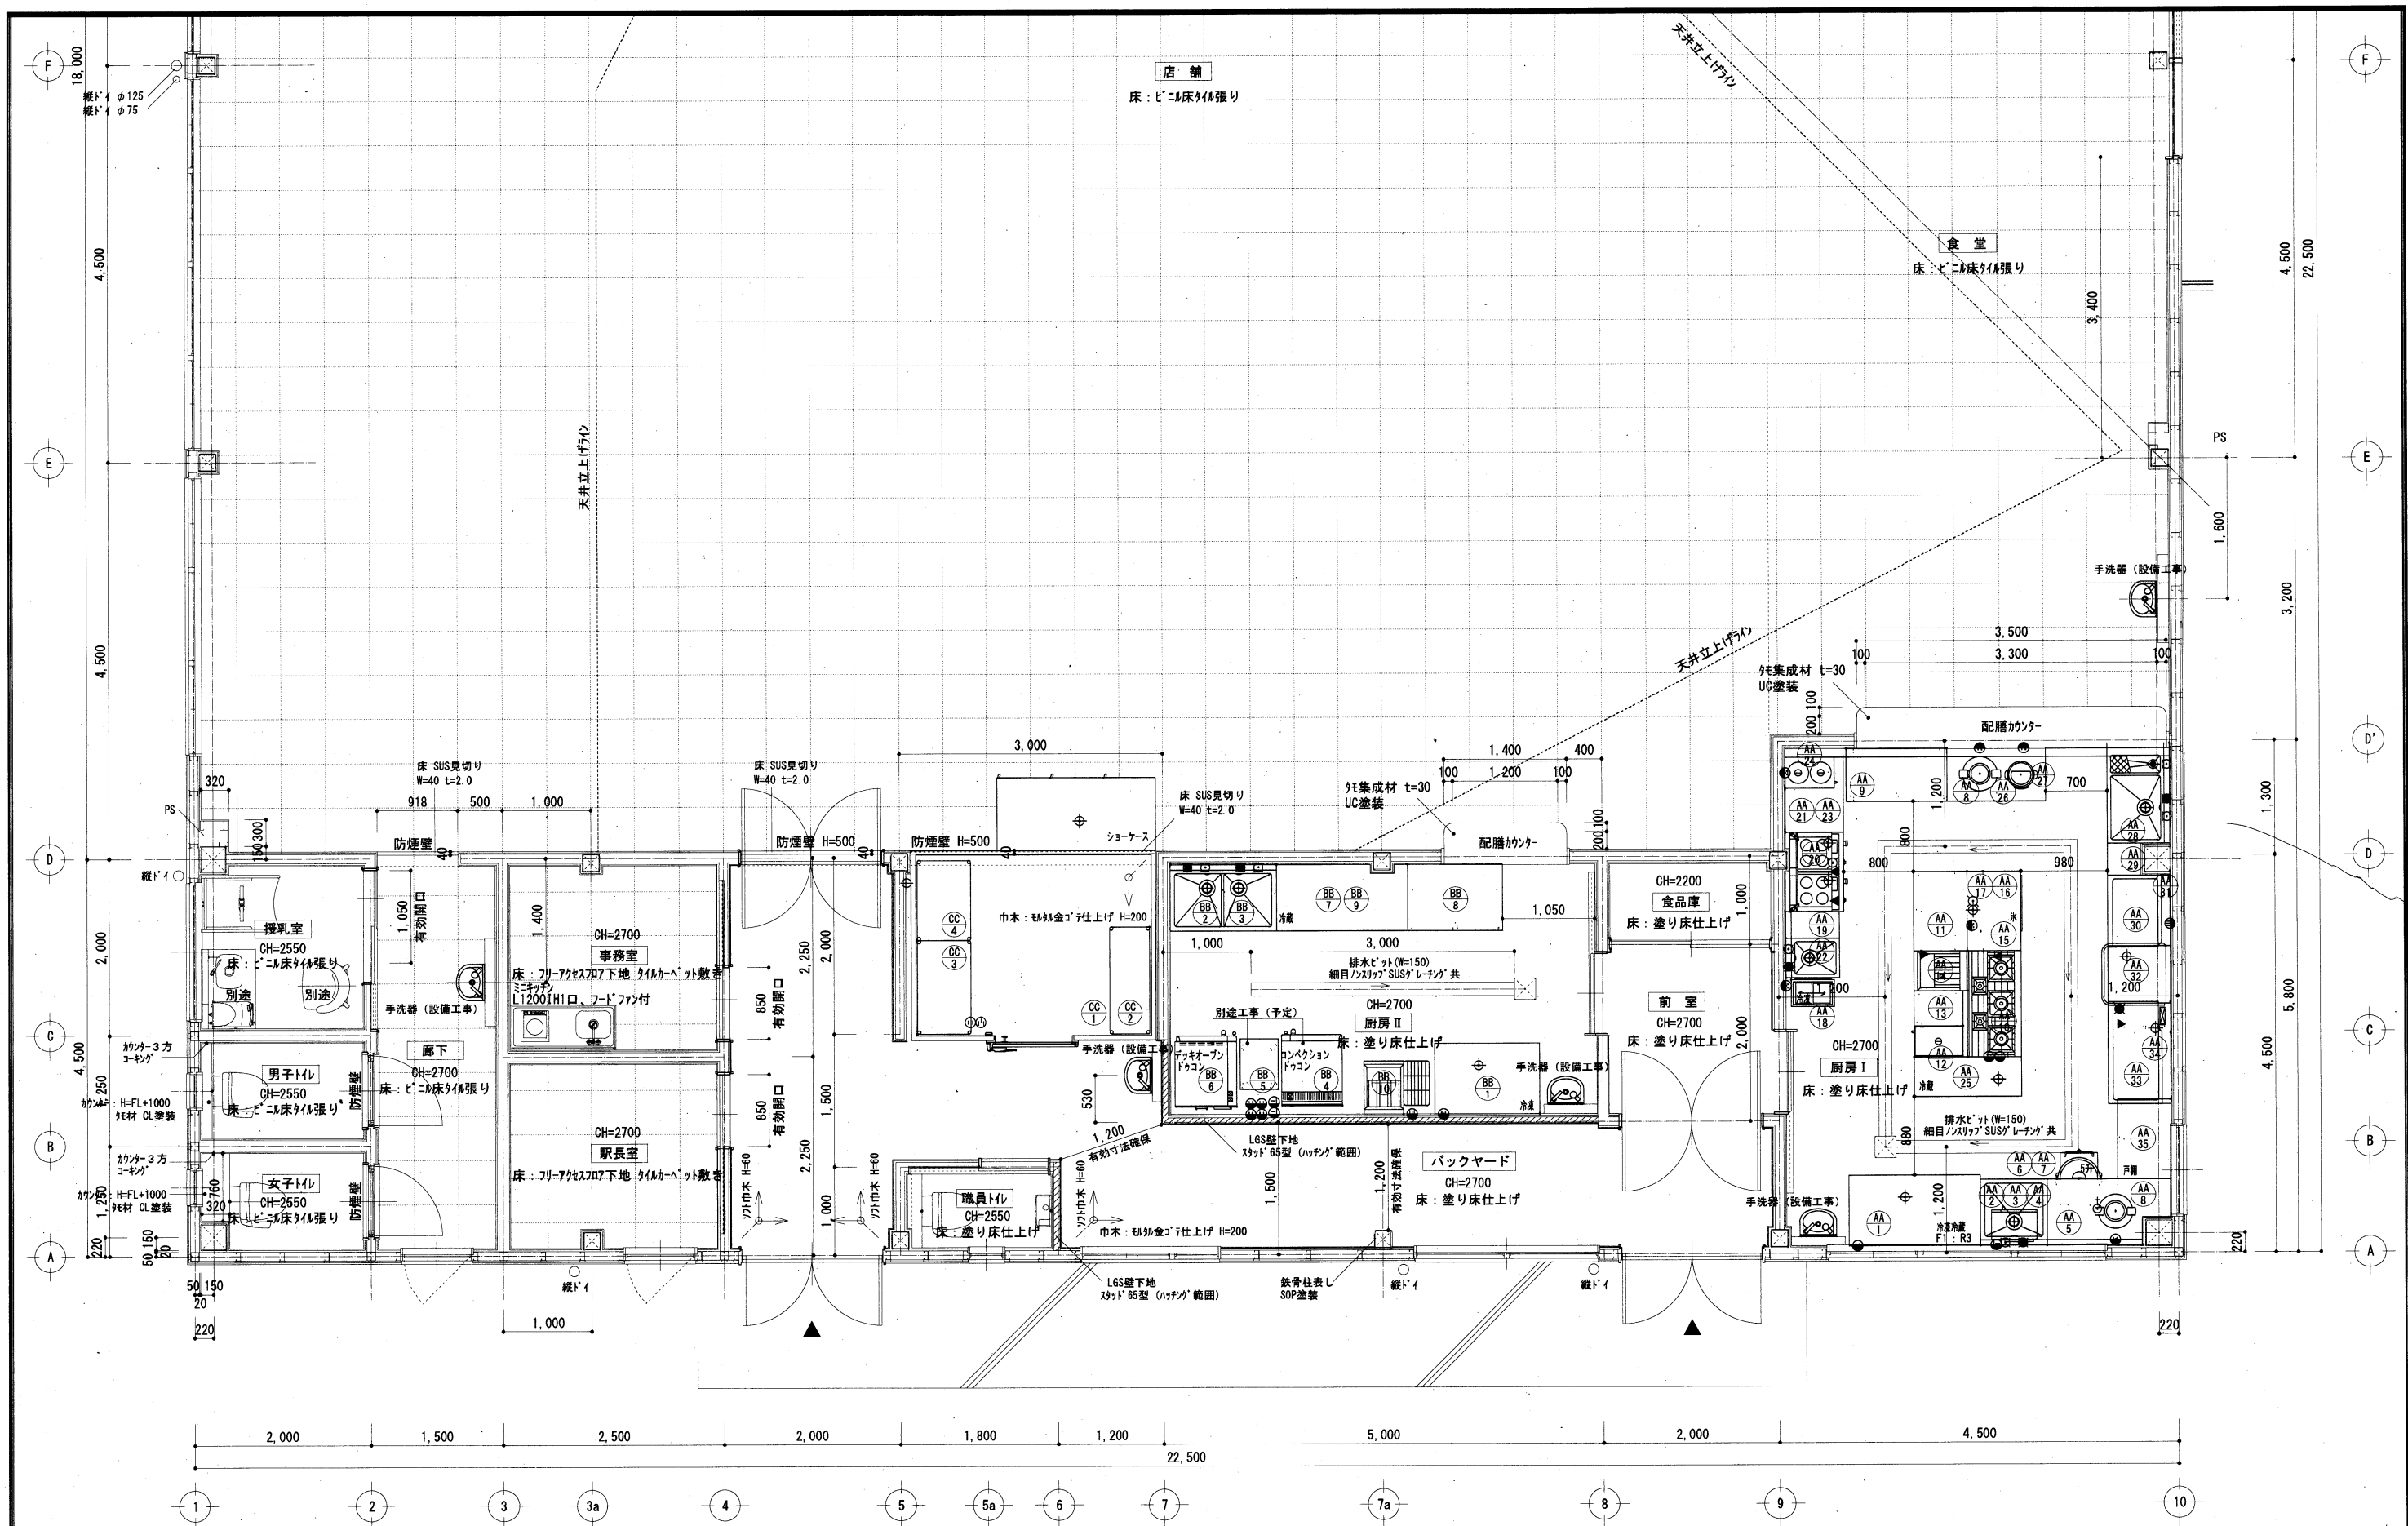

(※)にて示す厨房設備機器は別途設備工事

TITLE 道の駅津かわげ建築工事 設計図	DRAWING TITLE 平面詳細図 2	SCALE 1/50 [原図: A 2]	一級建築士事務所 山本一級建築士事務所 三重県登録第1-753号 一級建築士 第61738号 山本 寛 蔵 三重県津市藤方1457-4 電話<059>(225)0757 FAX<059>(224)1779 三重県津市白山町八対野1170 電話<059>(262)0397 FAX<059>(262)0397	設計 年 月 日 No. 訂正 年 月 日	A-27
--	-------------------------------------	---	--	-------------------------------------	-------------