


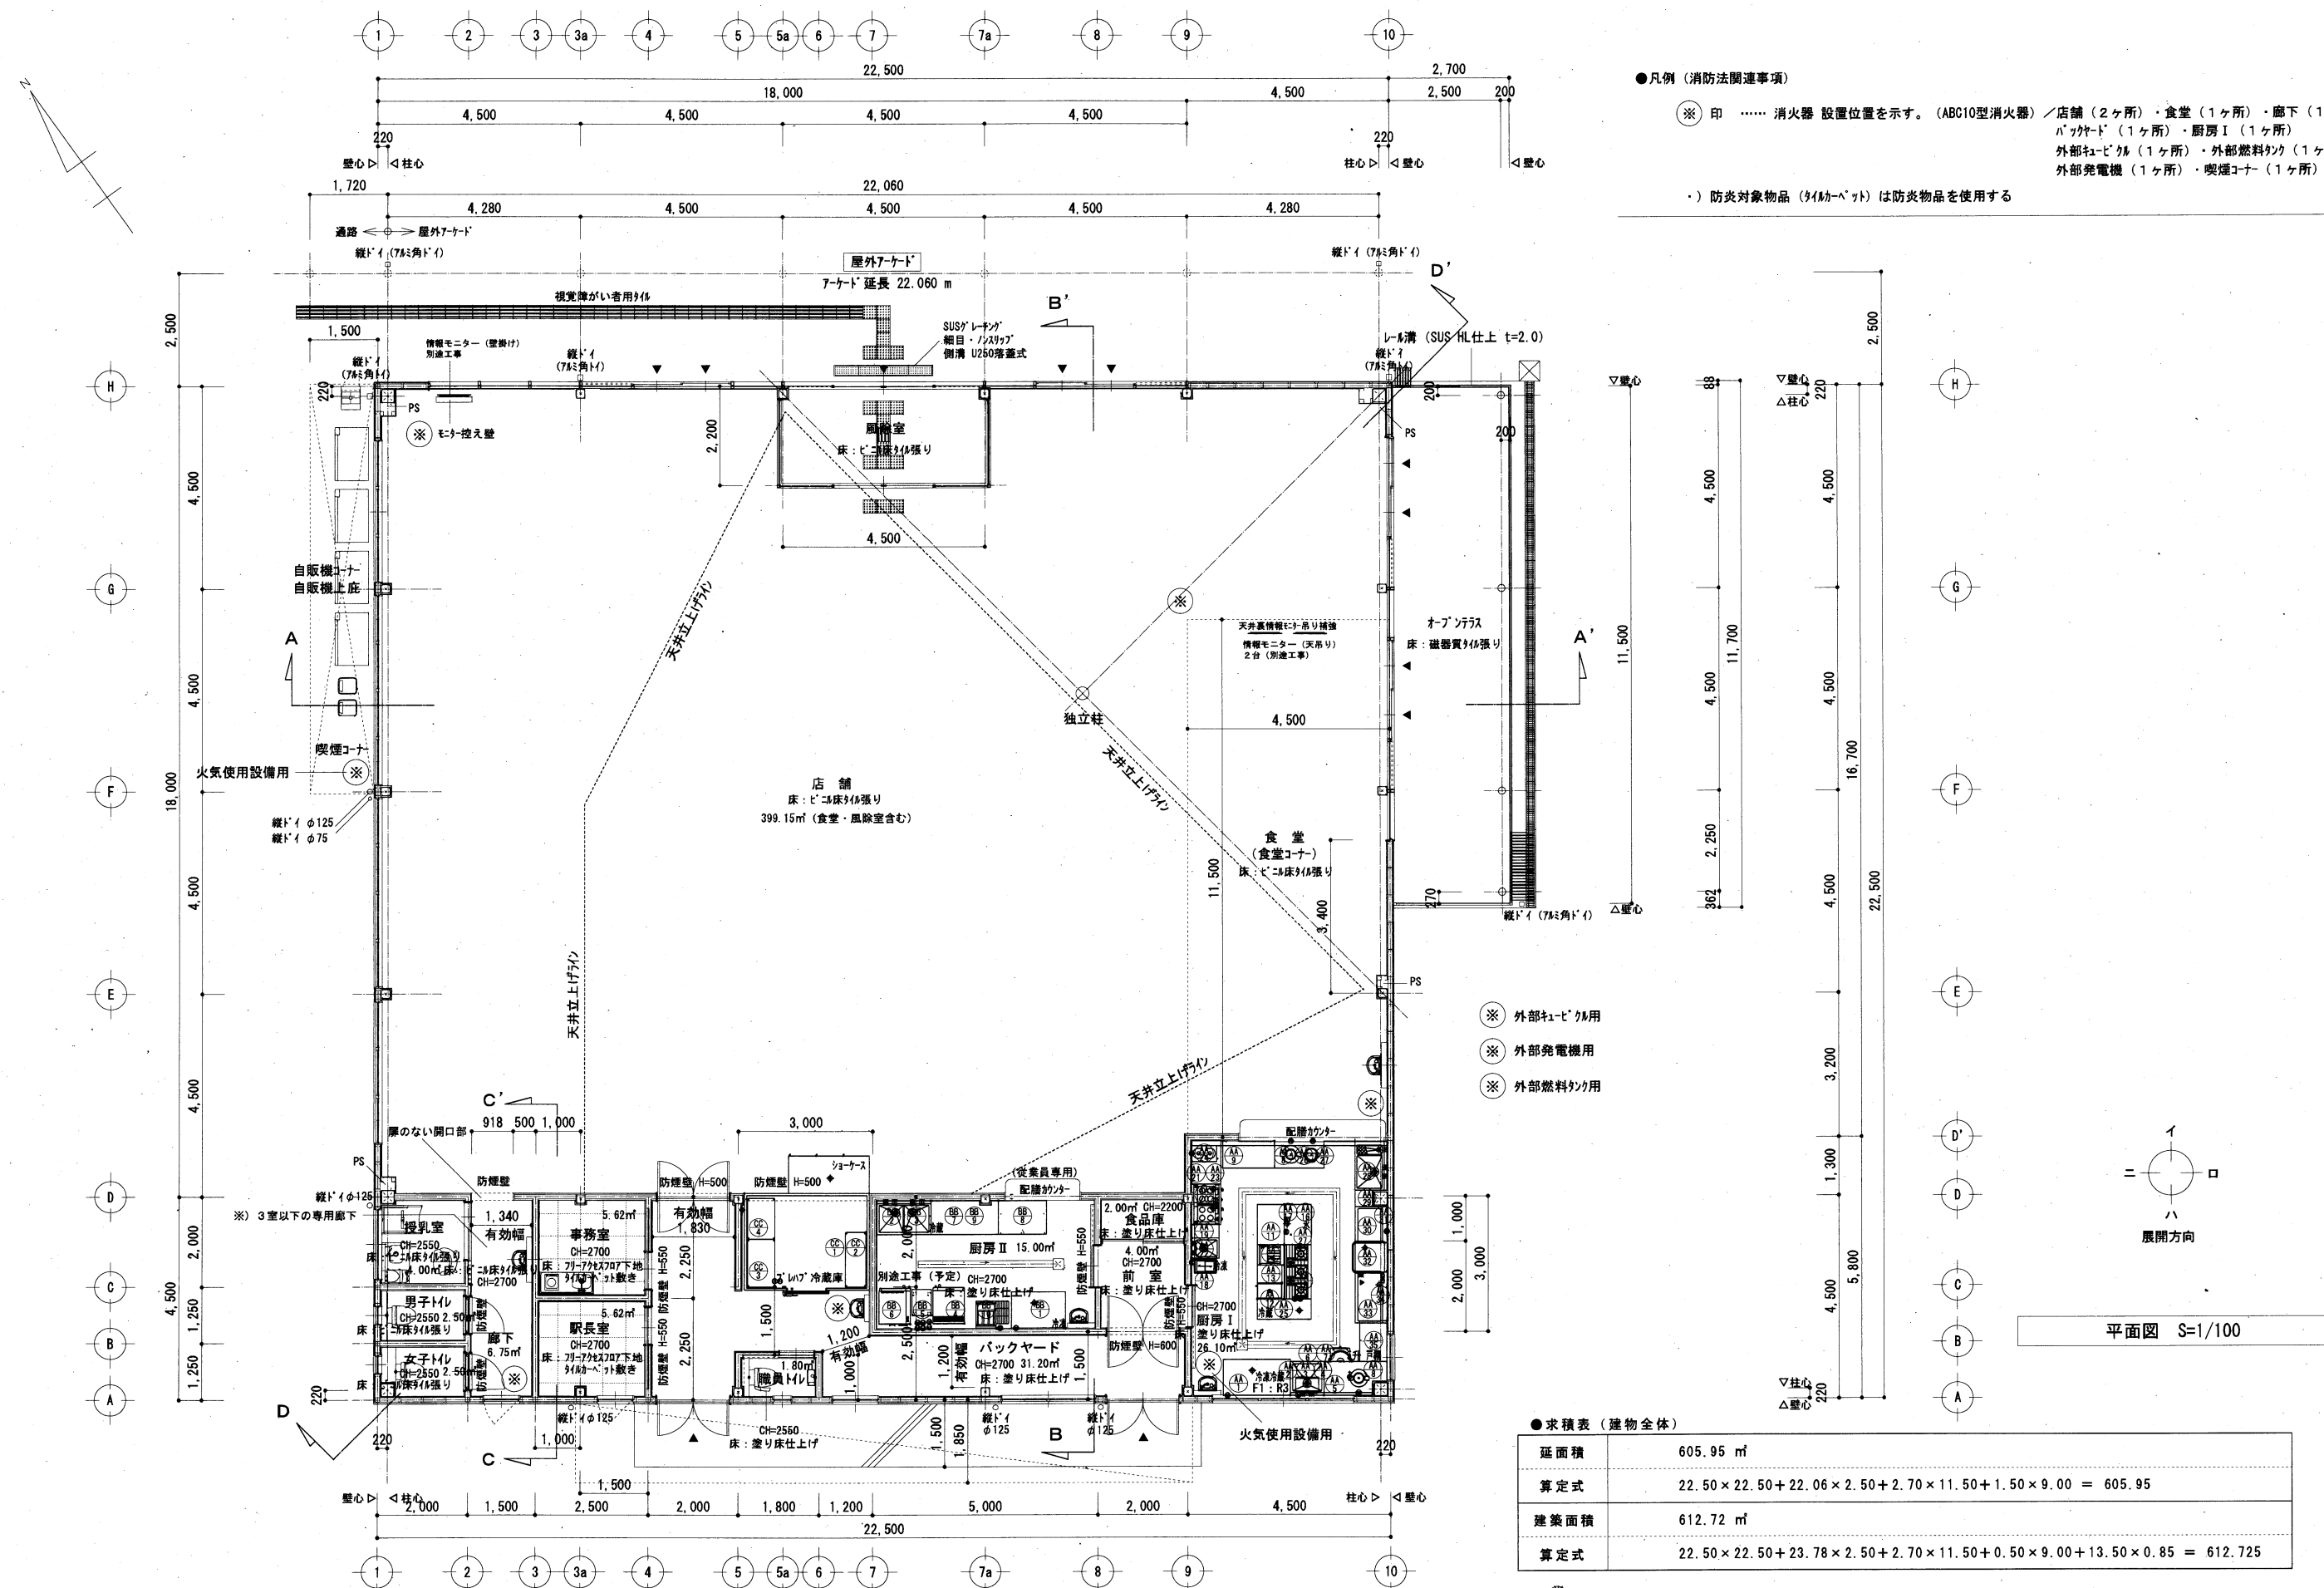

●凡例 (消防法関連事項)

(※) 印 消火器 設置位置を示す。(ABC10型消火器) / 店舗 (2ヶ所)・食堂 (1ヶ所)・廊下 (1ヶ所)
ハット (1ヶ所)・厨房 I (1ヶ所)
外部ハット (1ヶ所)・外部燃料タンク (1ヶ所)
外部発電機 (1ヶ所)・喫煙コーナー (1ヶ所)

・) 防災対象物品 (タイホ-ベ-ット) は防災物品を使用する

- (※) 外部ハット用
- (※) 外部発電機用
- (※) 外部燃料タンク用

●求積表 (建物全体)

延面積	605.95 m ²
算定式	22.50 × 22.50 + 22.06 × 2.50 + 2.70 × 11.50 + 1.50 × 9.00 = 605.95
建築面積	612.72 m ²
算定式	22.50 × 22.50 + 23.78 × 2.50 + 2.70 × 11.50 + 0.50 × 9.00 + 13.50 × 0.85 = 612.725

にて示す厨房設備機器は別途設備工事