
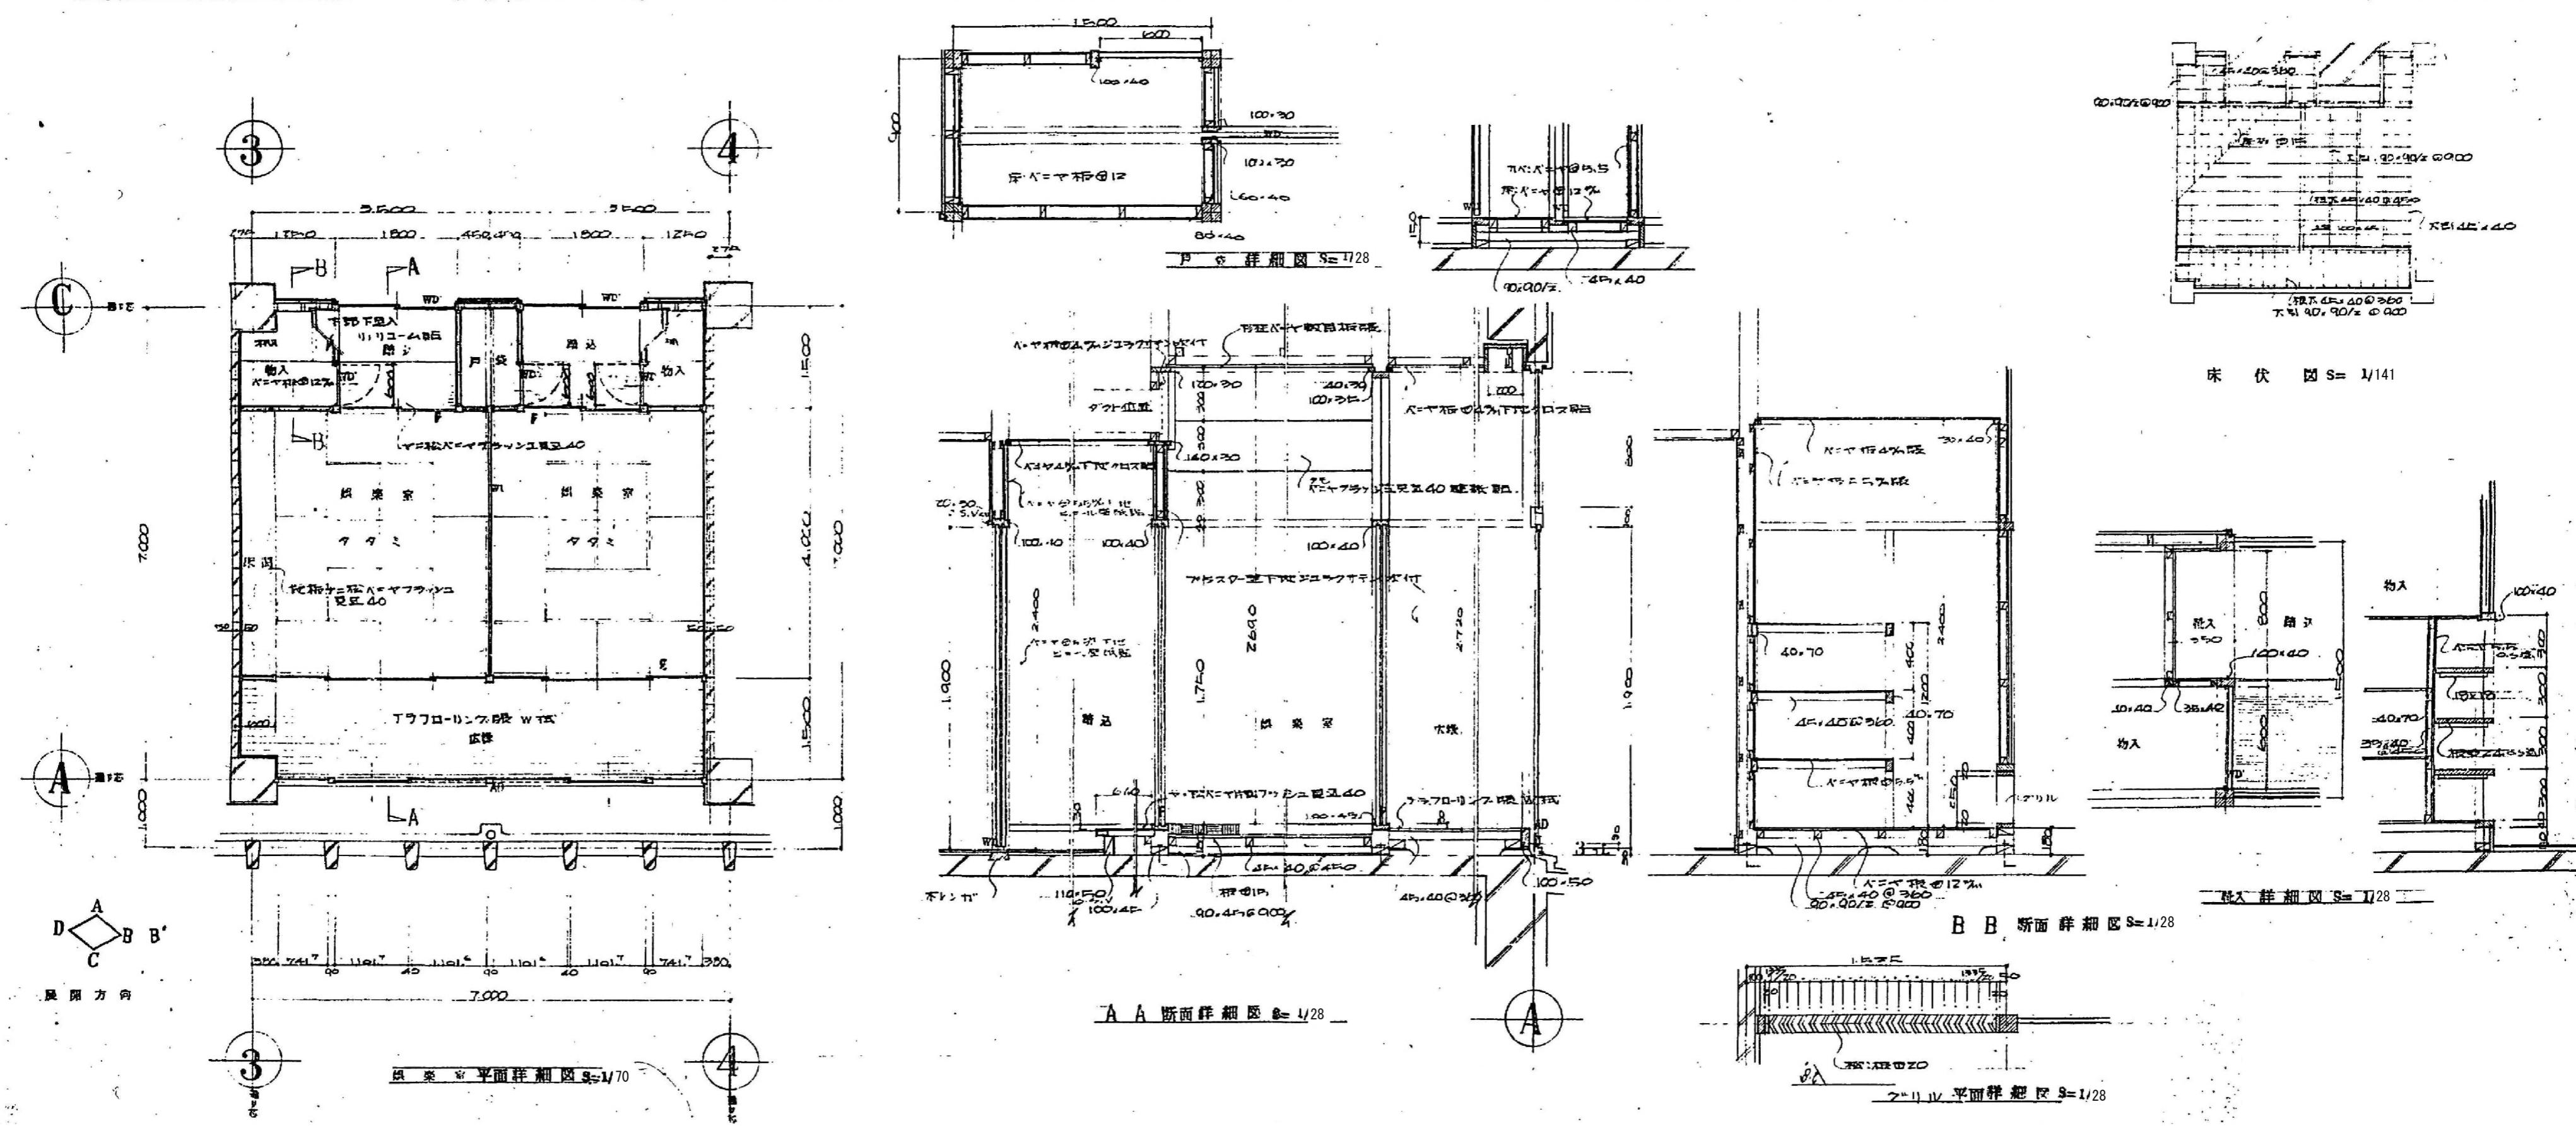


参考図

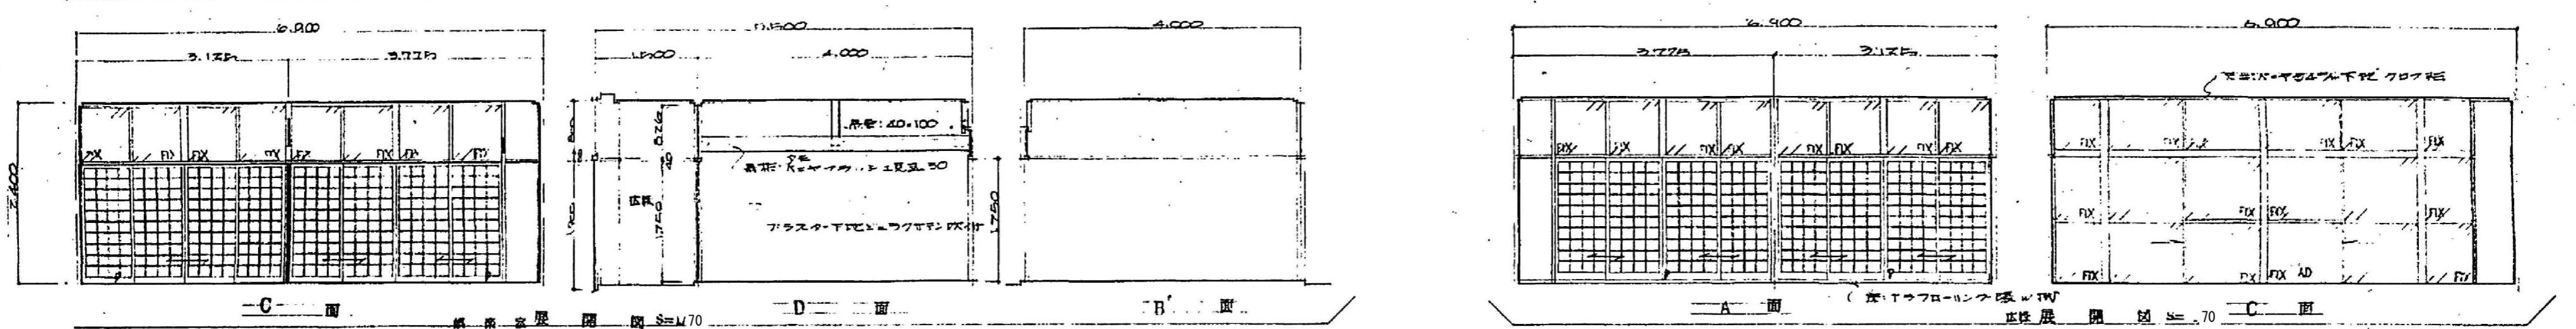

原図:A2

memo

check
client
architect
contractor

scale

S=1/70, 28, 141

drawing title

3階図書室、会議室 詳細図2

project title

旧社会福祉センター解体工事

Kisho
Architectural
Design Office







一級建築士 登録第146490号
一級建築士事務所 登録第1-169号
(有)貴匠設計 Kisho Architectural Design Office
管理建築士: 山田 賢治

drawing no.

sheet no.

A-39

参考図

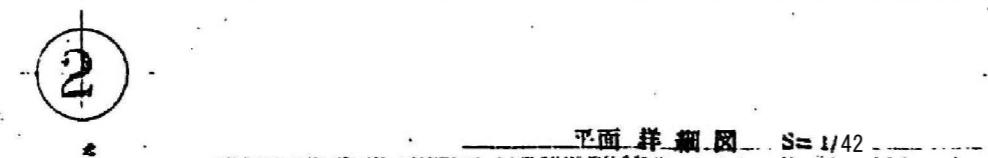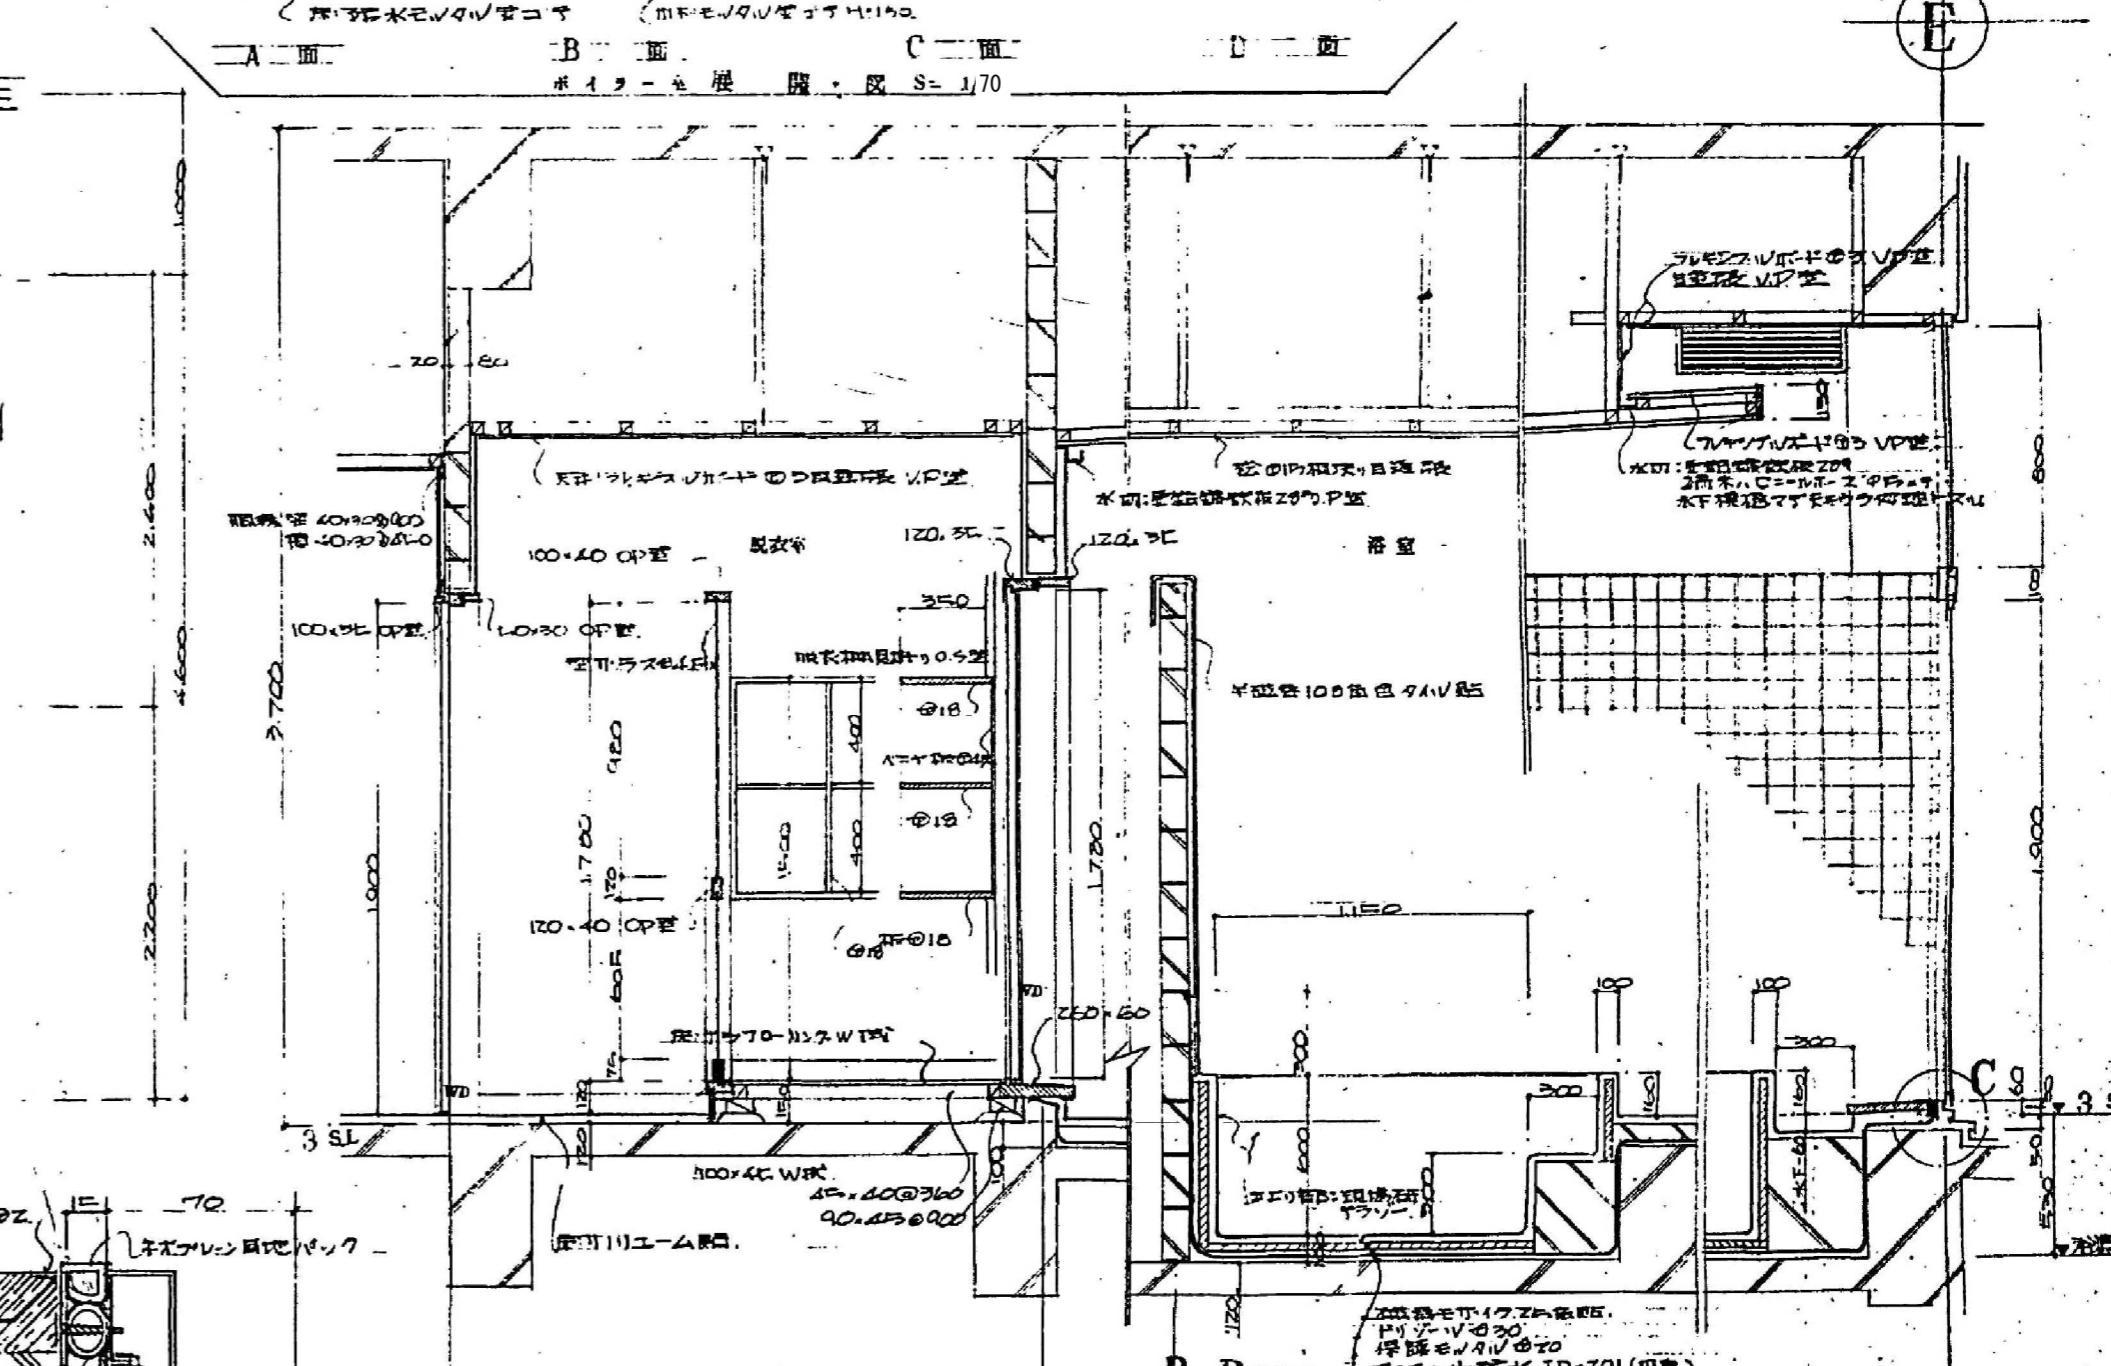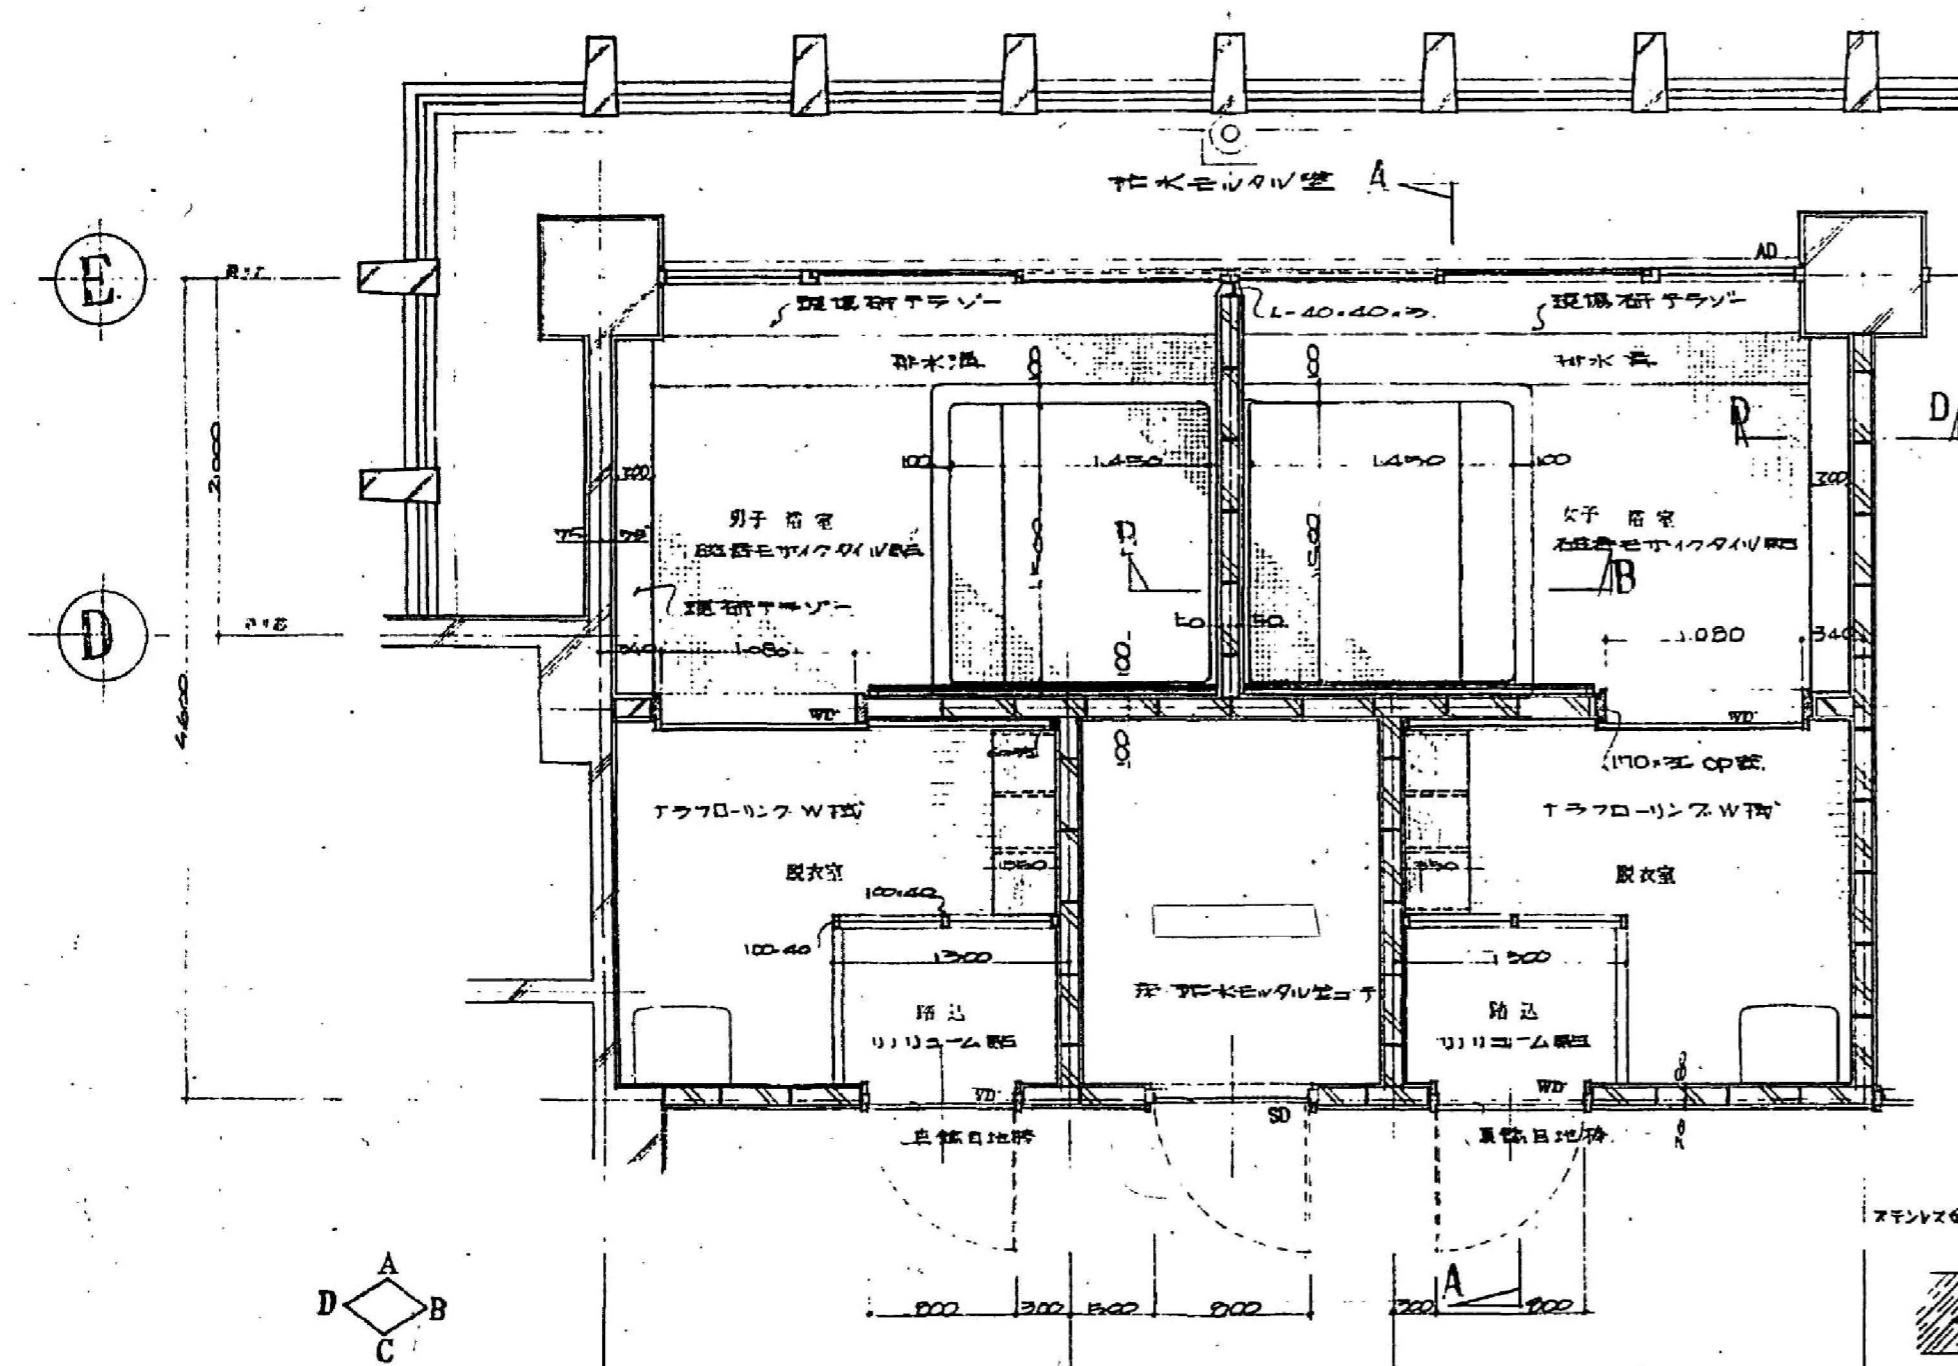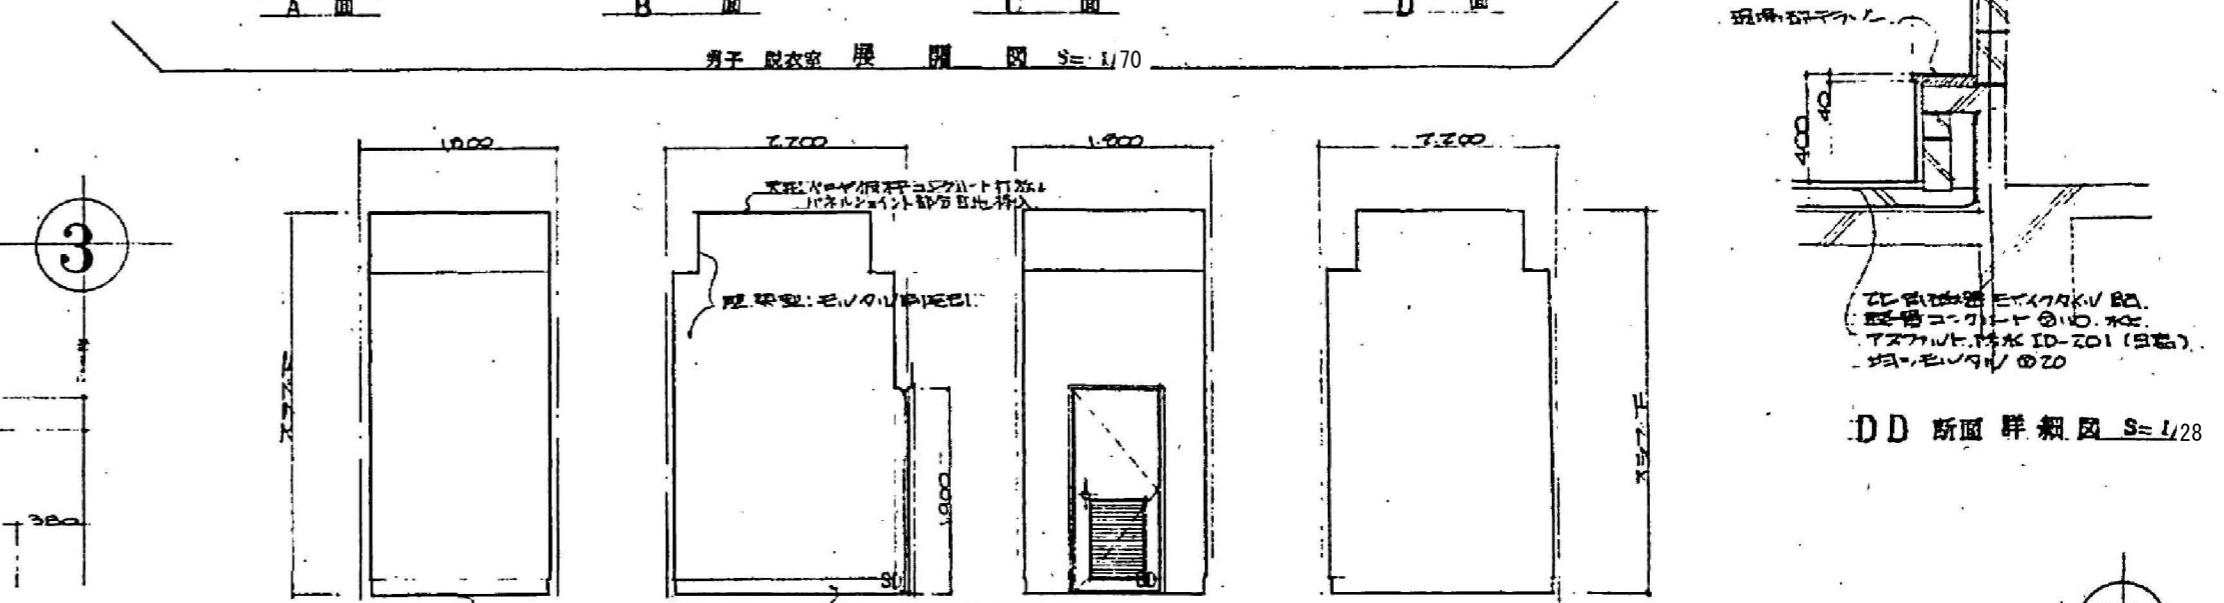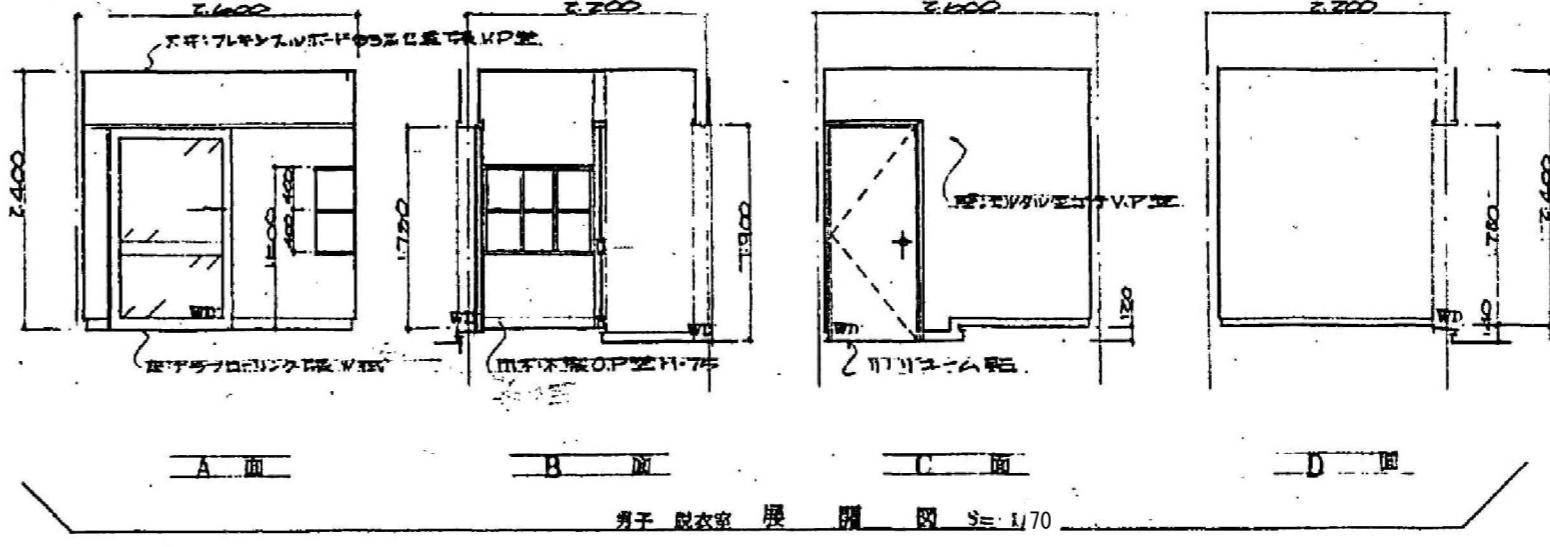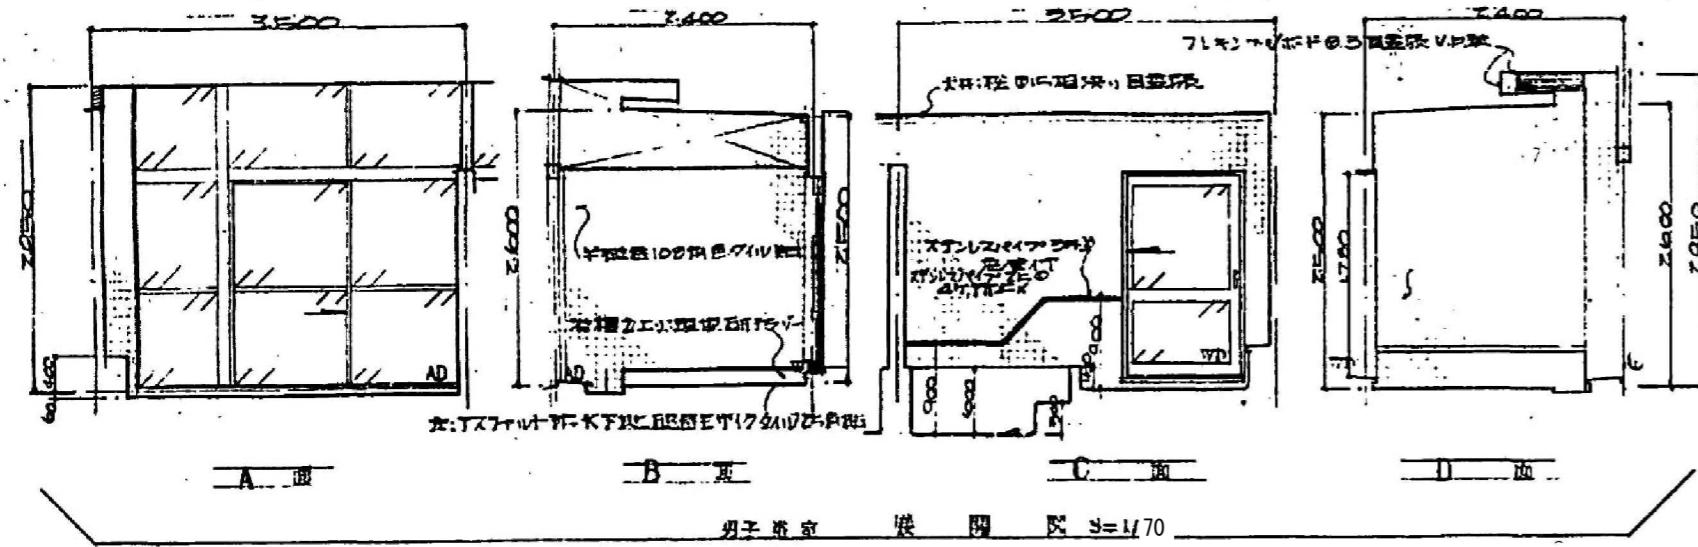

A-A断面詳細図 S=1/28

C 詳細図 S=1/3

memo

check
client
architect
contractor

scale
S=1/70, 42, 28, 3

drawing title

3階浴室、脱衣室、ボイラー室 詳細図

project title

旧社会福祉センター解体工事

Kisho
Architectural
Design Office


一級建築士 登録第146490号
一級建築士事務所 登録第1-169号
(有)貴匠設計 Kisho Architectural Design Office
管理建築士: 山田 賢治

drawing no.

sheet no.

A-40

原図:A2

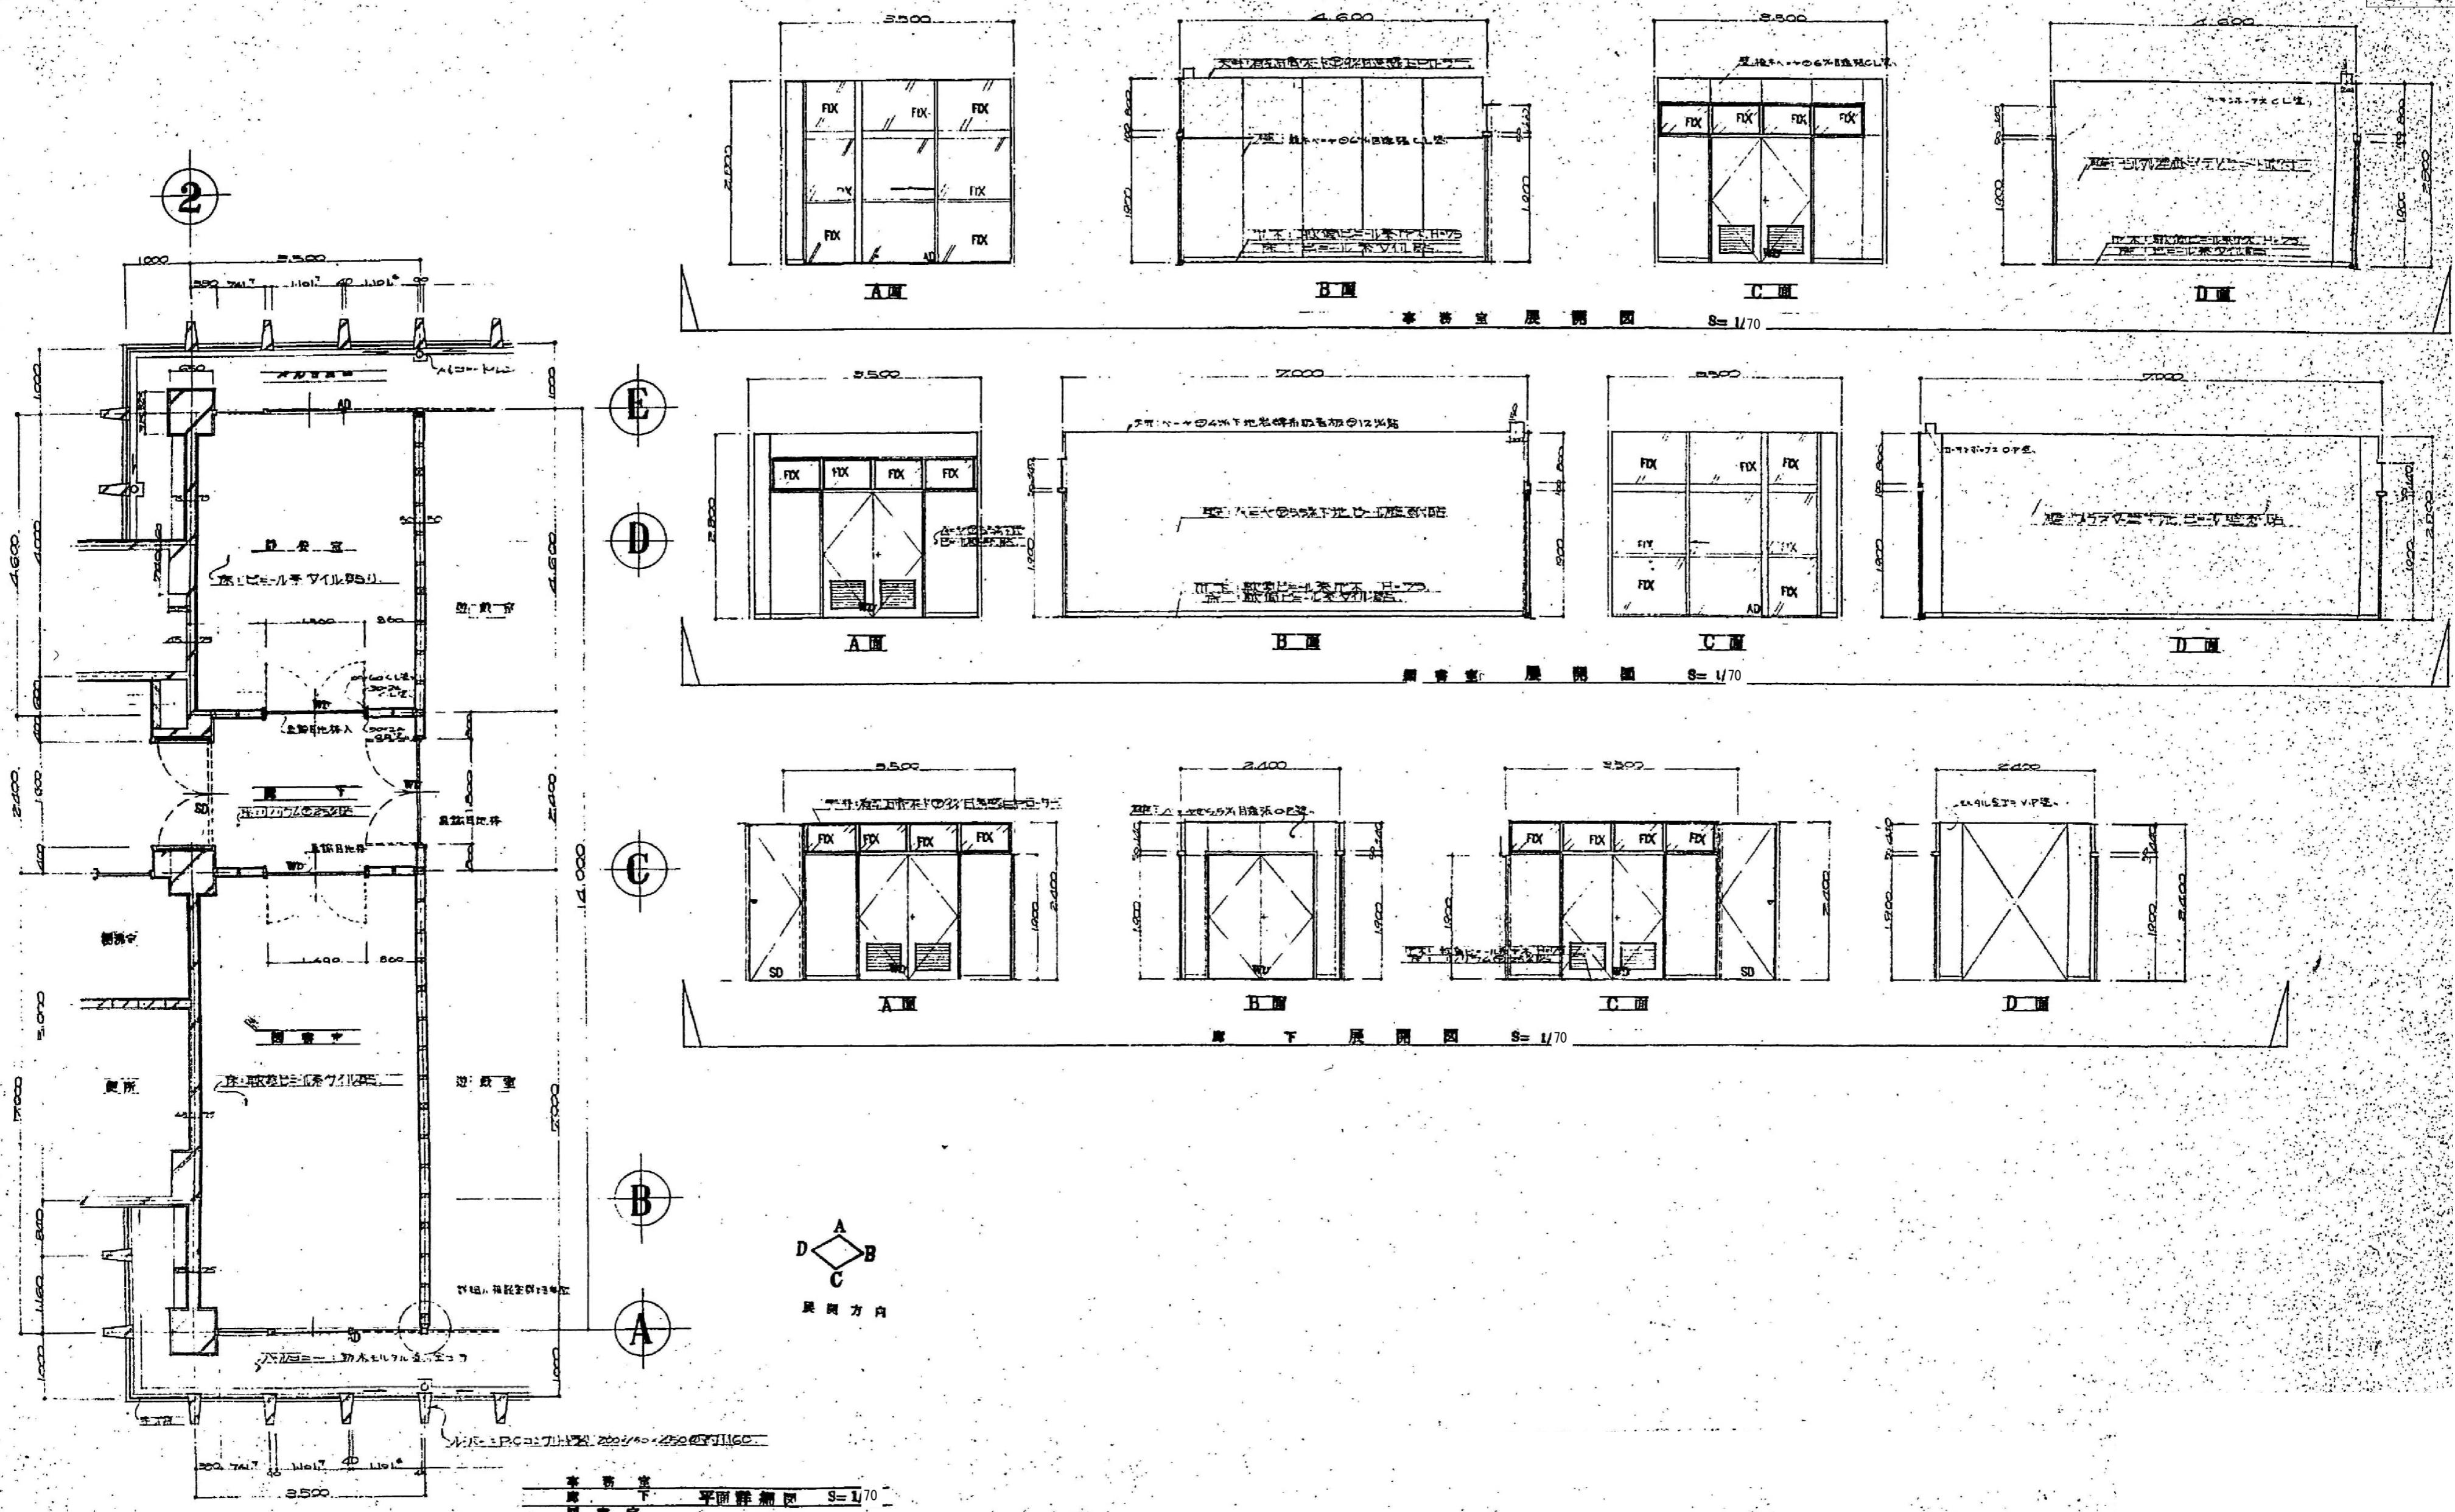

memo

■check
client
architect
contractor

■scale
S=1/70

■drawing title

4階静養室、廊下、図書室 詳細図

■project title

旧社会福祉センター解体工事


Kisho
Architectural
Design Office

一級建築士 登録第146490号
一級建築士事務所 登録第1-169号
(有)貴匠設計 Kisho Architectural Design Office
管理建築士: 山田 賢治

■drawing no.

A-41
原図:A2

参考图

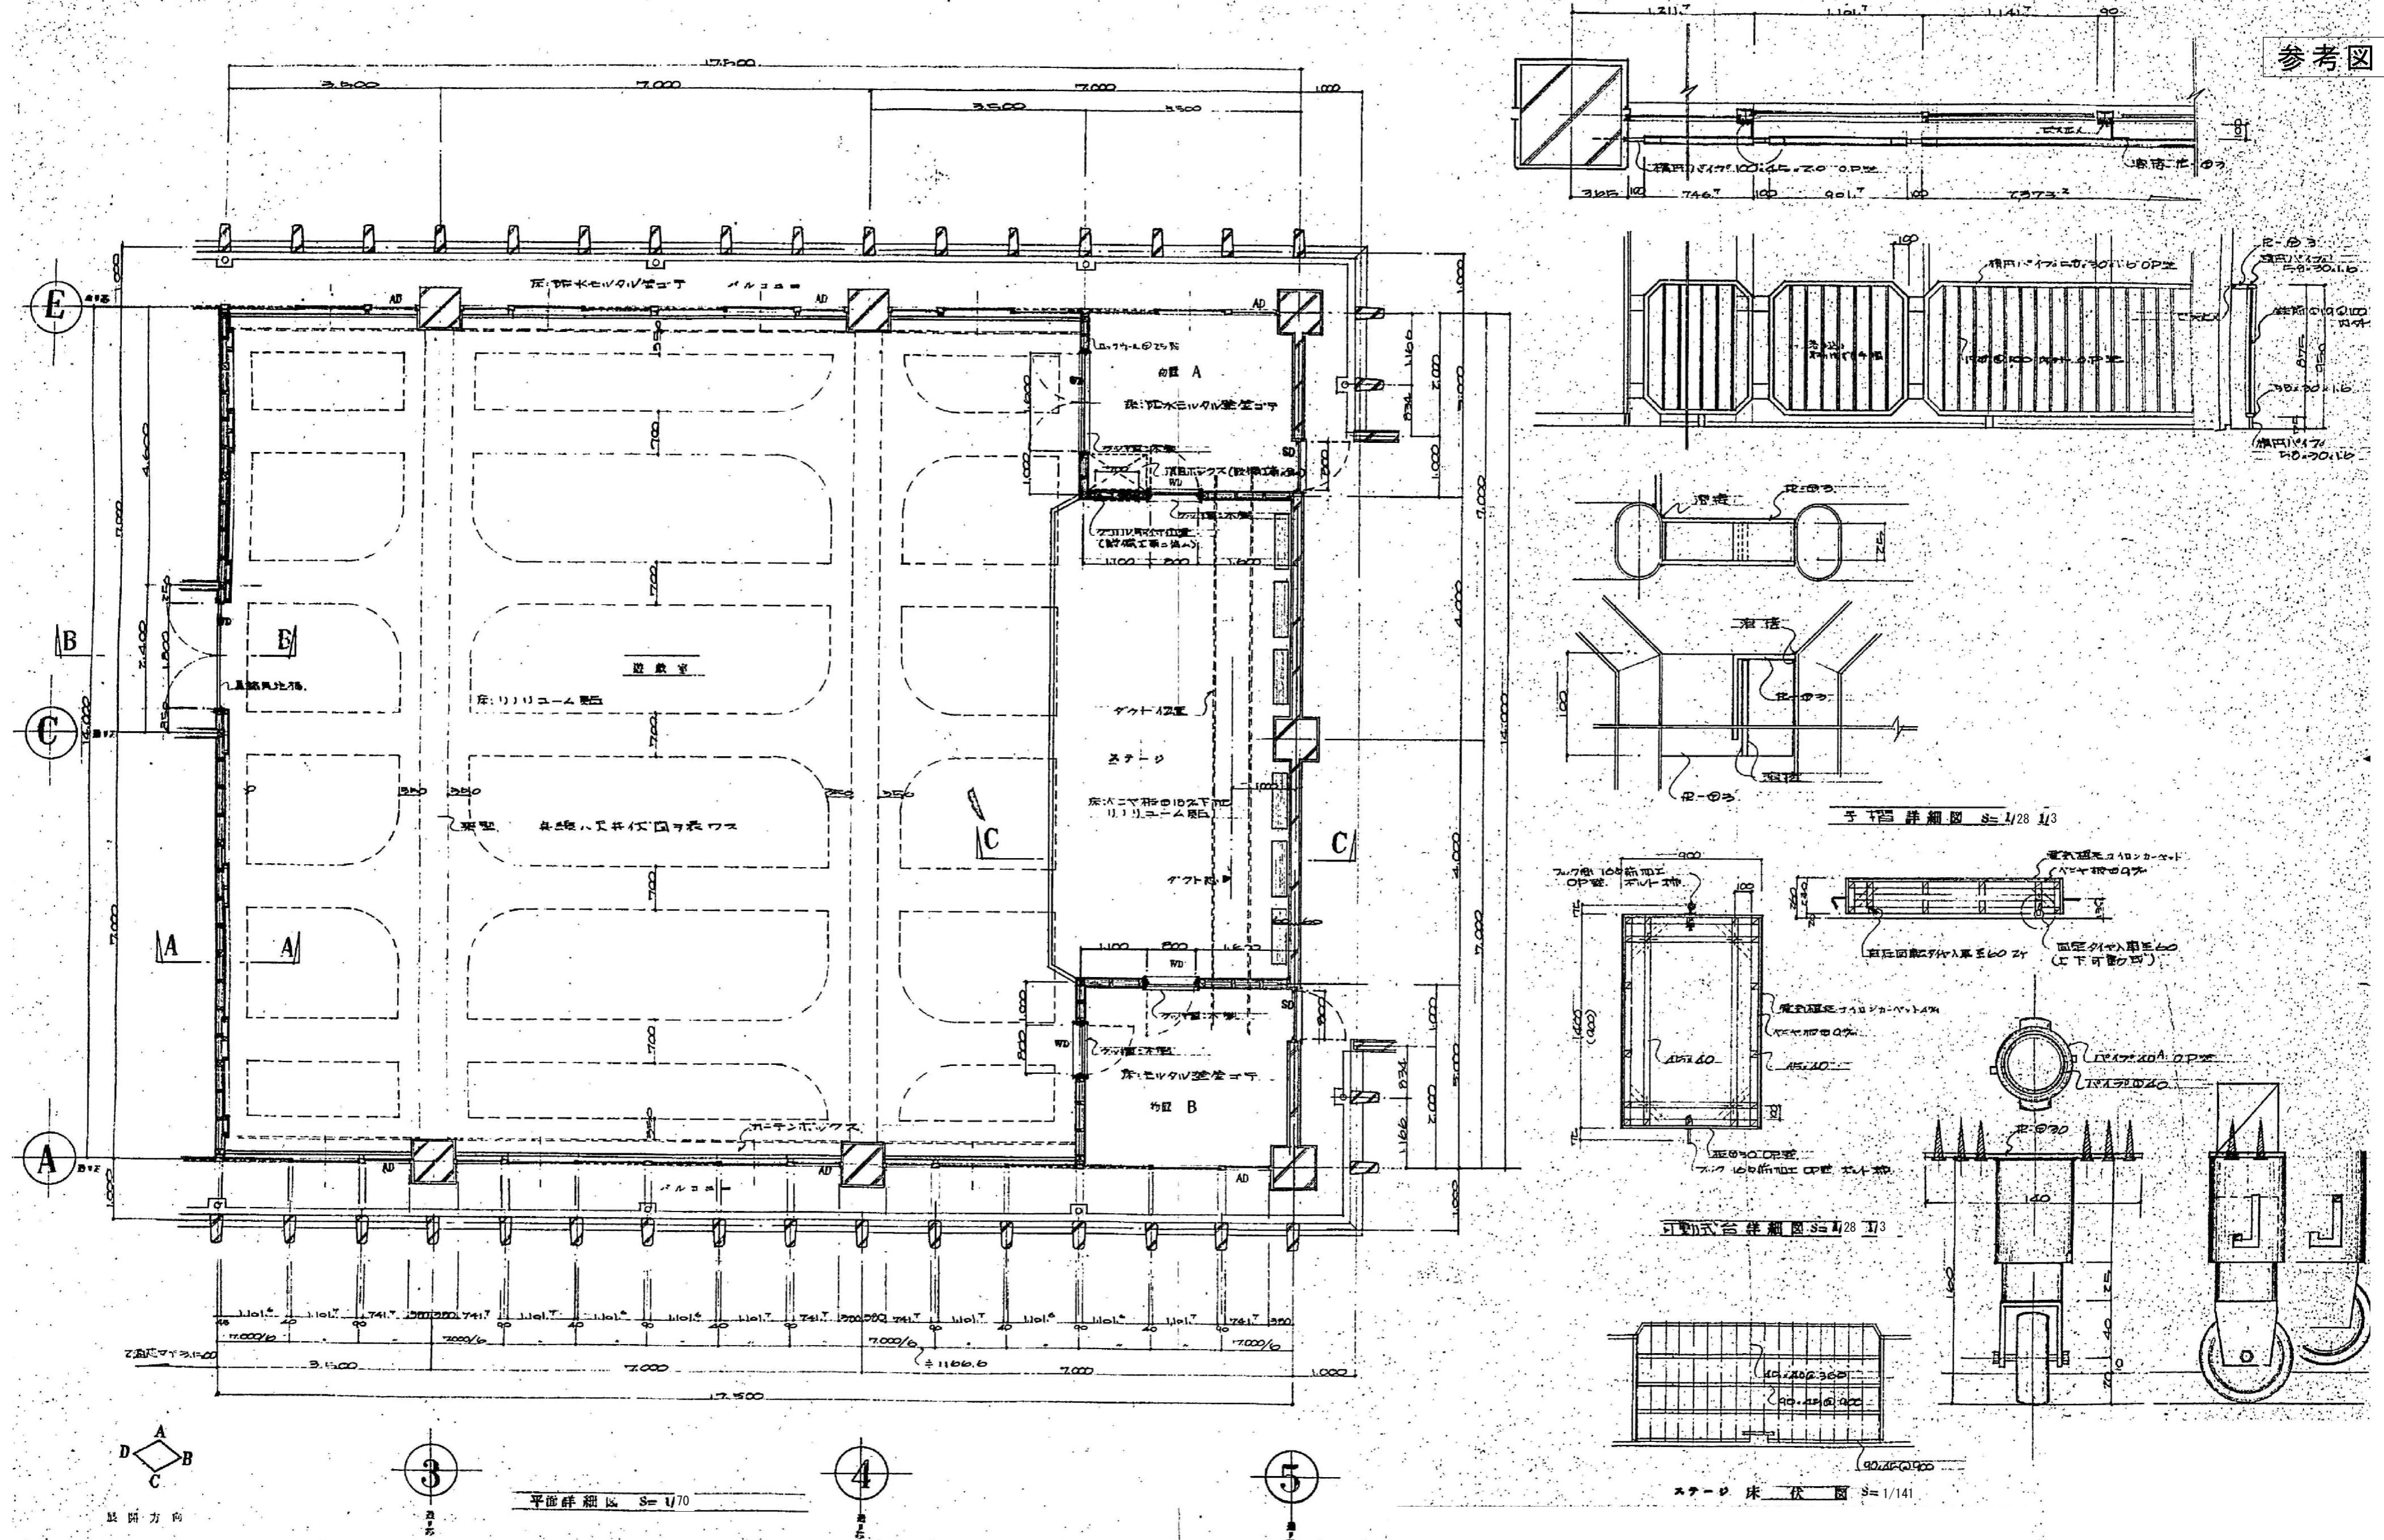

■ memo

■ check
client
architect
contractor

SC

■ scale

6 1/70 00 2 14

■ drawing title

4.些遊戲室 物置 詳細圖

■ project tit

（四）个标以小数部分）

Kisho
Architectura
Design Office


一級建築士登録第146490号
一級建築士事務所登録第1-169号
(有)貴匠設計 Kisho Architectural Design Office
管理建築士:山田 賢治

■ drawing no.

■ sheet no.

A-42

八一

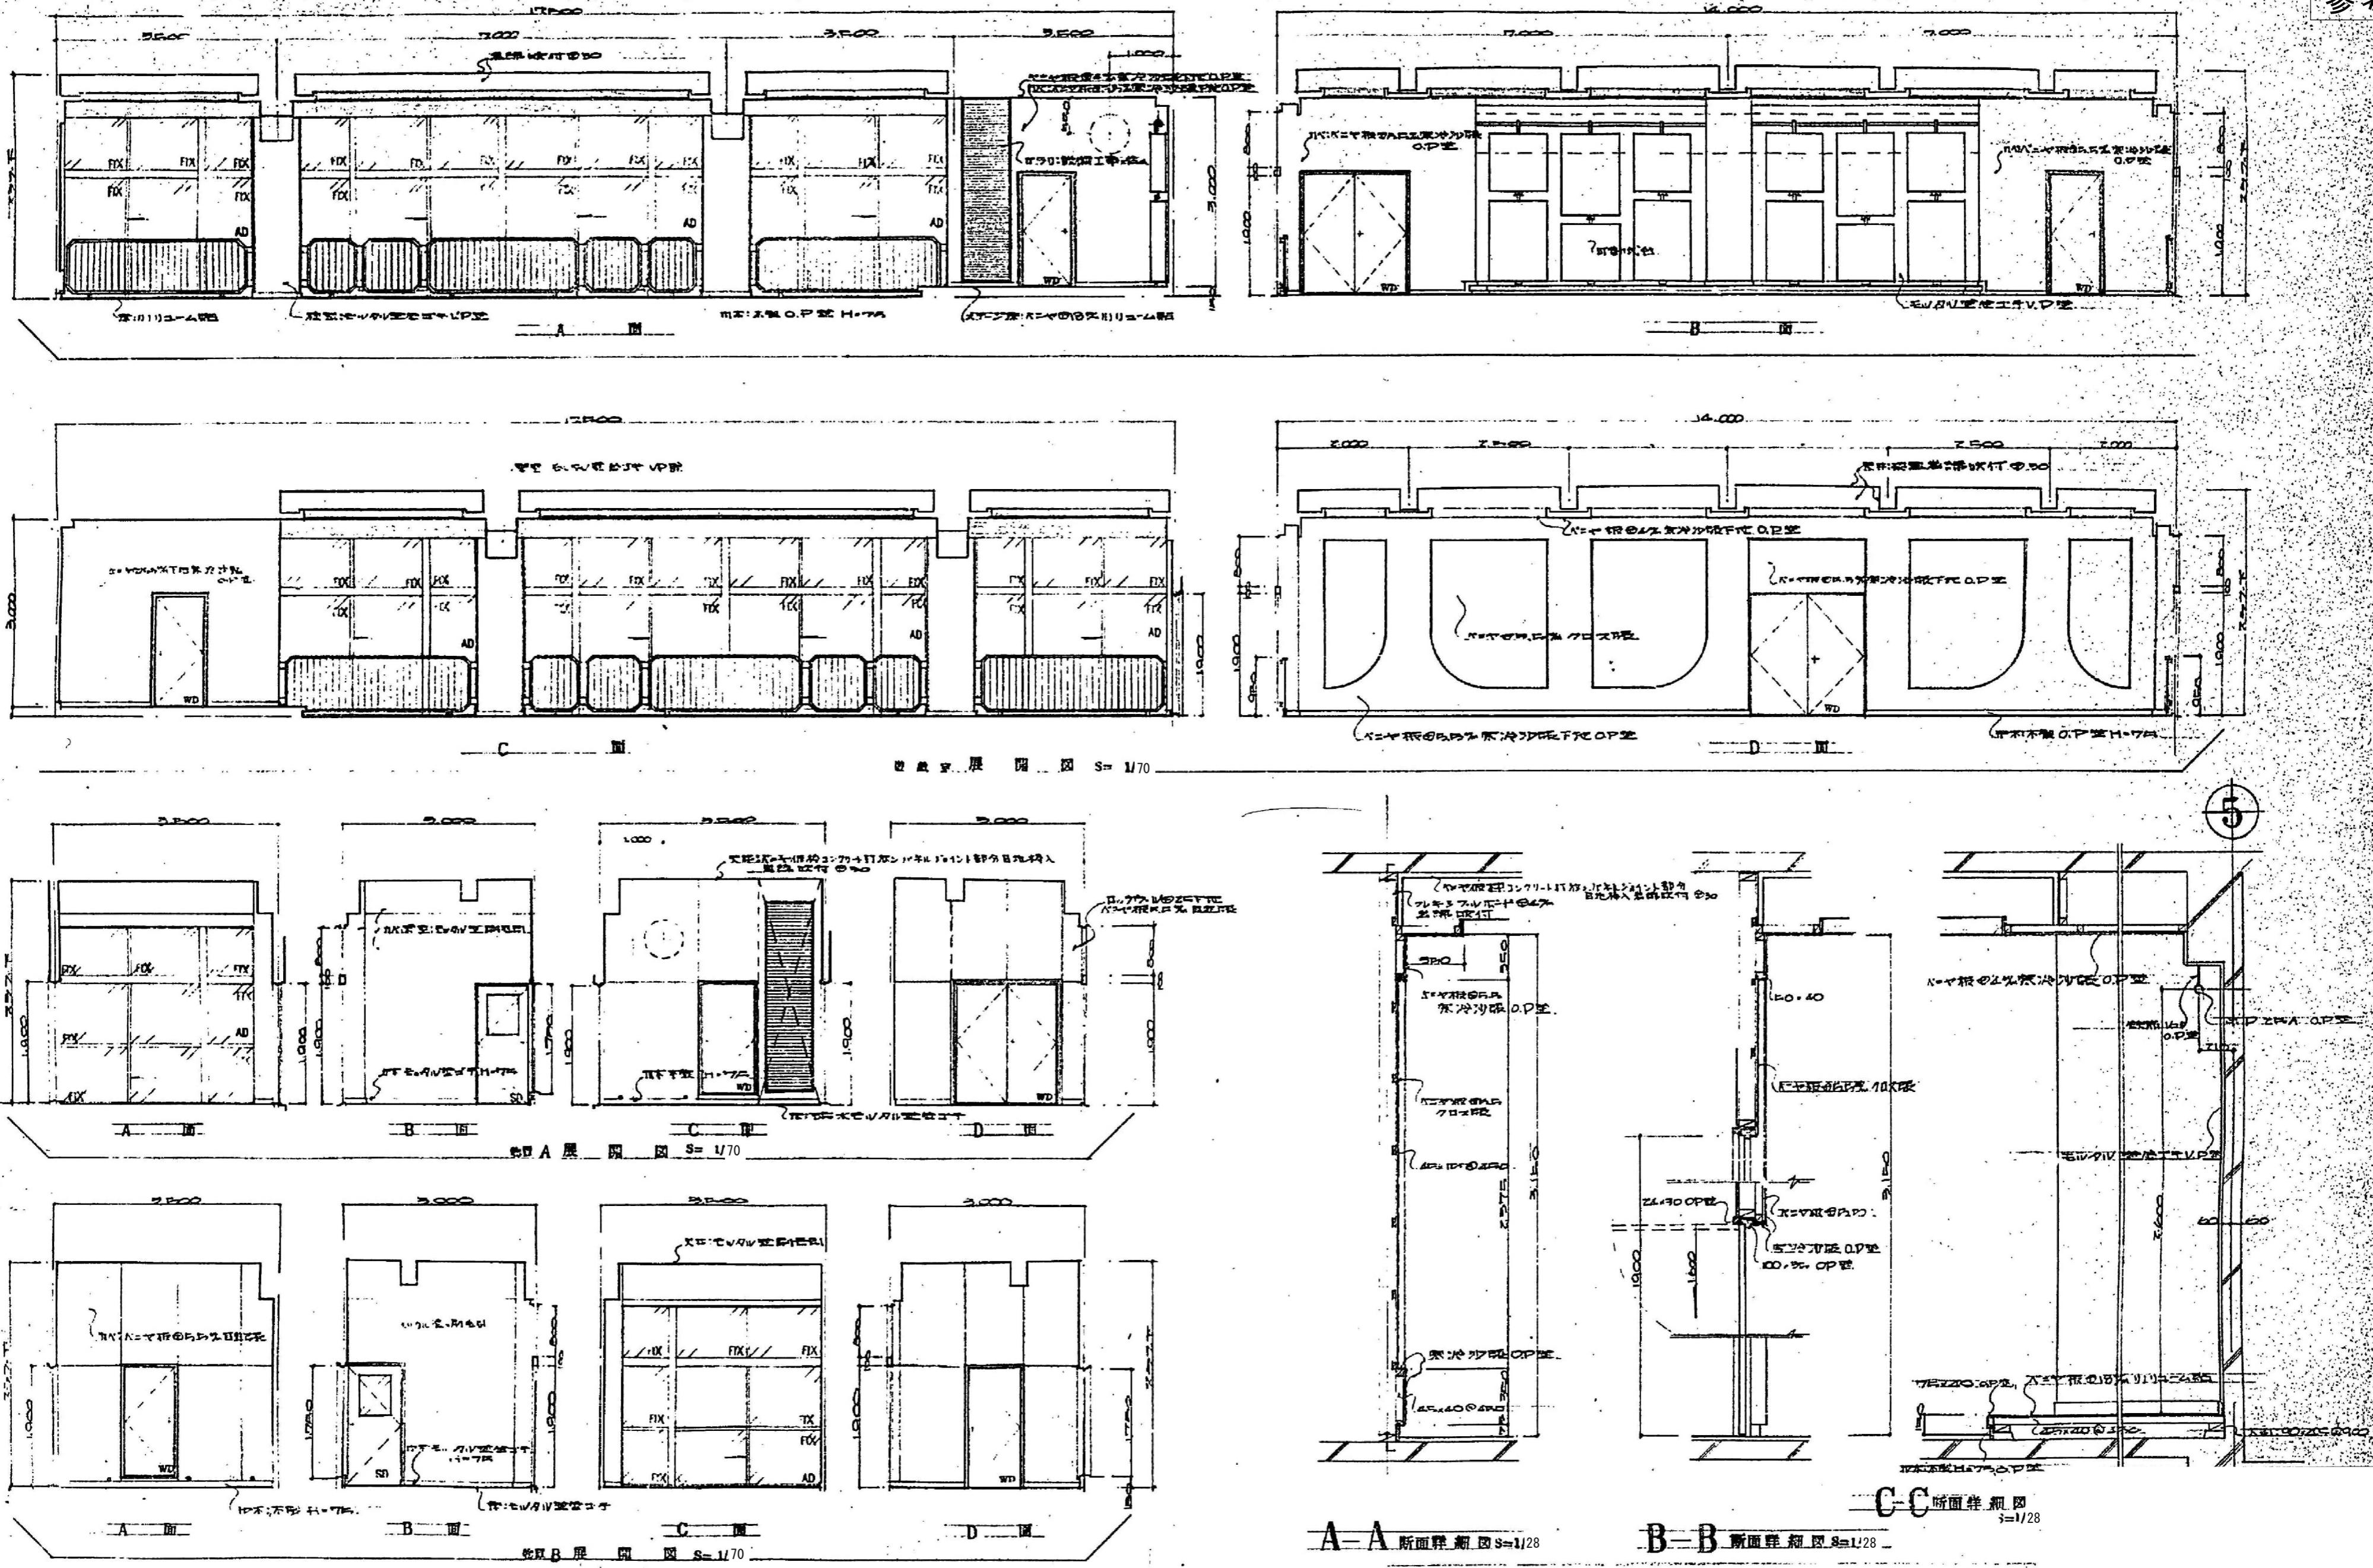

memo

■ check
client
architect
contractor

■ scale

■ drawing title

■ project title


Kisho
Architectural
Design Office

一級建築士登録第146490号
一級建築士事務所登録第1-169号
(有)貴匠設計 Kisho Architectural Design Office
管理建築士:山田 賢治

g no.

■sheet no.

参考図

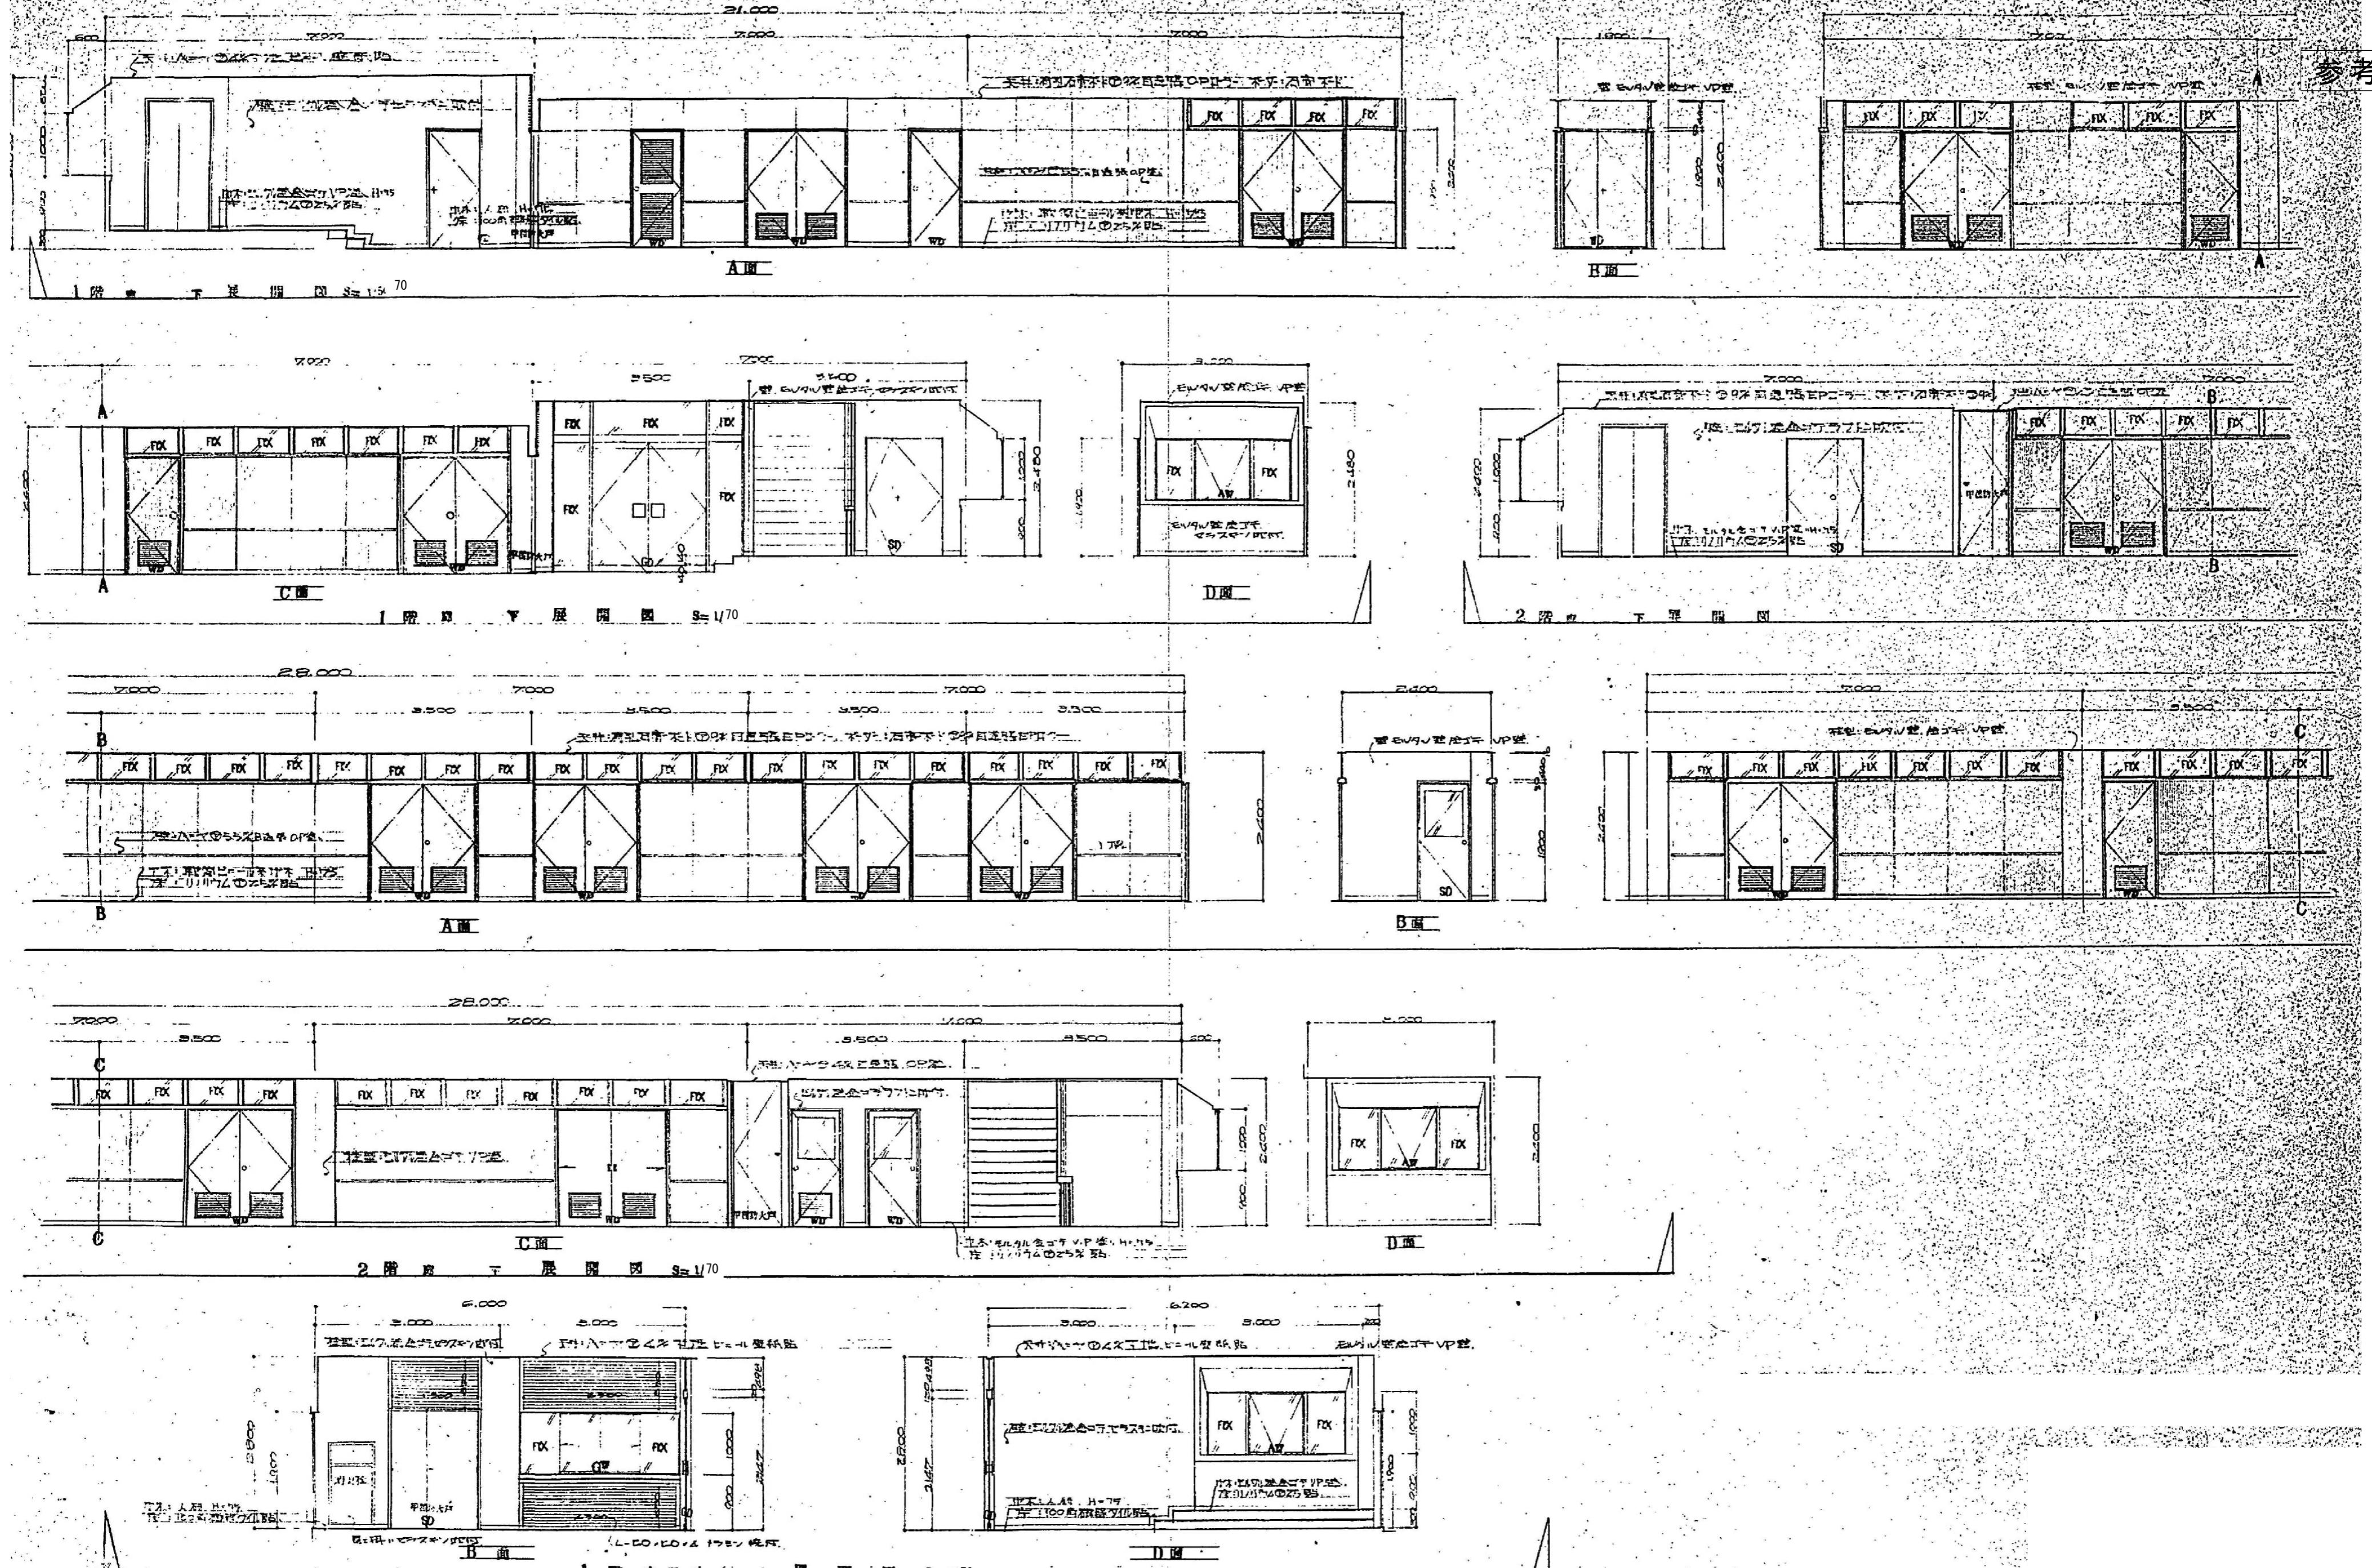

■memo

■check
client
architect
contractor

■scale
S=1/70

■drawing title

1、2階廊下、玄関ホール 展開図1

■project title

旧社会福祉センター解体工事

Kisho
Architectural
Design Office

一級建築士 登録第146490号
一級建築士事務所 登録第1-169号
(有)貴匠設計 Kisho Architectural Design Office
管理建築士: 山田 賢治

■drawing no.

■sheet no.

A-44

原図:A2

