



平面図
S=1:100

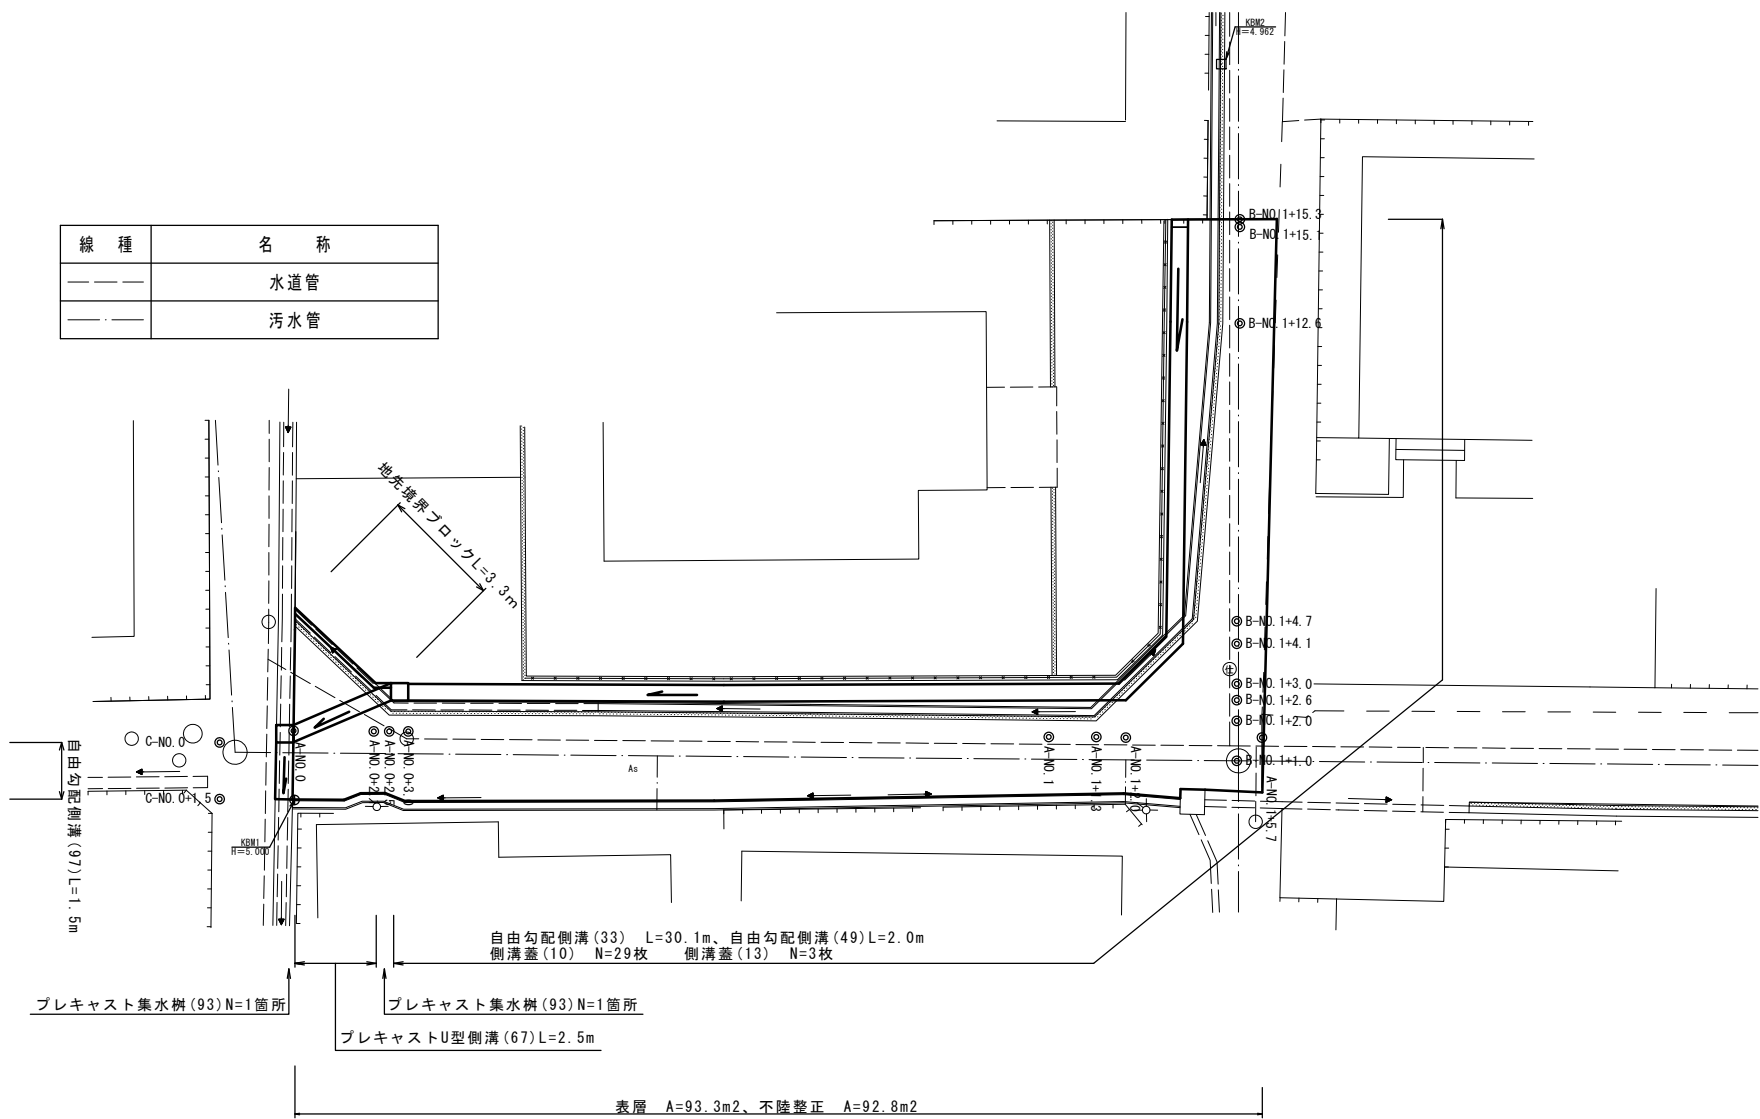

標準断面図
S=1:50

C-No. 0～C-No. 0+1.5

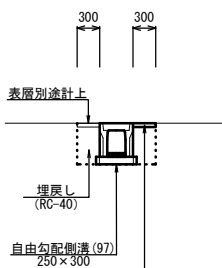


C-No. 0～C-No. 0+1.5		
床掘り	m2	0.32
埋戻し	m2	0.28
舗装版破砕	m	0.30
不陸整正	m	-
表層	m	0.30
コンクリート構造物取壊し(2)	m2	0.12
間詰コンクリート	m2	-

表層 (再生密粒度As(13)2350kg/m³) t=5cm
As乳剤 (PK-3)
不陸整正(1) RC-40 補足材t=1cm

標準断面図
S=1:50

A-No. 0～A-No. 0+2.5

A-No. 0+2.5(同所)～B-No. 1+15.3

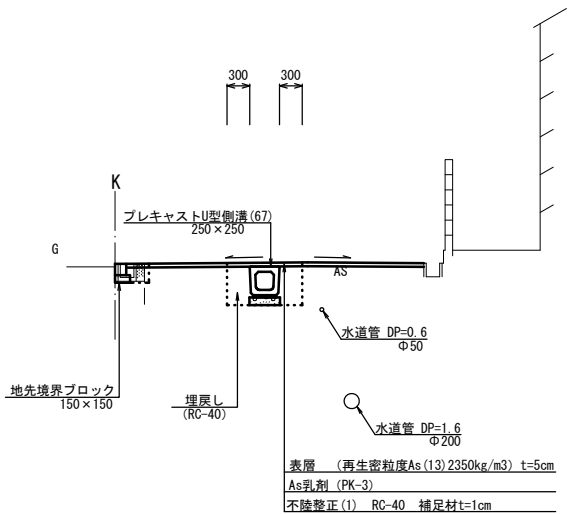


A-No. 0～A-No. 0+2.5		
床掘り	m2	0.53
埋戻し	m2	0.37
舗装版破砕	m	下記
不陸整正	m	下記
表層	m	下記
コンクリート構造物取壊し(1)	m2	0.06
間詰コンクリート	m2	-

舗装版破砕		
A-No. 0	A-No. 0	+2.5
4.50	2.25	

不陸整正		
A-No. 0	A-No. 0	A-No. 0
+2.1	+2.5	
3.50	1.80	1.80

表層		
A-No. 0	A-No. 0	A-No. 0
+2.1	+2.5	
4.50	2.80	2.80

表層 (再生密粒度As(13)2350kg/m³) t=5cm
As乳剤 (PK-3)
不陸整正(1) RC-40 補足材t=1cm

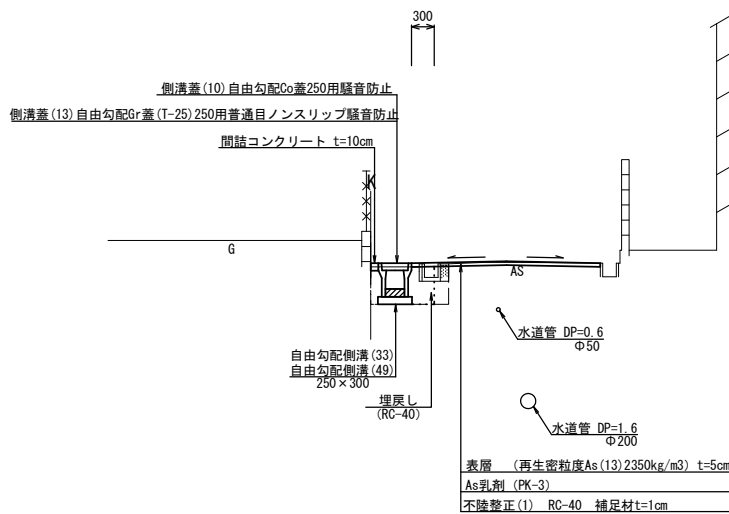

A-No. 0+2.5(同所)～B-No. 1+15.3

A-No. 0+2.5(同所)～B-No. 1+15.3		
床掘り	m2	0.38
埋戻し	m2	0.20
舗装版破砕	m	下記
不陸整正	m	下記
表層	m	下記
コンクリート構造物取壊し(1)	m2	0.06
間詰コンクリート	m2	0.01

舗装版破砕						
A-No. 0	A-No. 1	A-No. 1	B-No. 1	B-No. 1	B-No. 1	B-No. 1
+2.5	+1.3	+5.7	+2.0	+4.7	+12.6	+15.3
(同所)						
2.25	1.95	2.00	1.90	4.40	1.70	1.30


不陸整正						
A-No. 0	A-No. 1	A-No. 1	B-No. 1	B-No. 1	B-No. 1	B-No. 1
+2.5	+2.0	+5.7	+2.6	+4.1	+15.3	
(同所)						
2.40	2.50	2.50	2.40	3.60	2.10	2.40

表層						
A-No. 0	A-No. 1	A-No. 1	B-No. 1	B-No. 1	B-No. 1	B-No. 1
+2.5	+2.0	+5.7	+2.6	+4.1	+15.3	
(同所)						
2.40	2.50	2.50	2.40	3.60	2.10	2.40


※この図面はA1サイズを原寸とする。	
工 事 名	令和7年度南狭道補第1号 城山二丁目地内狭あい道路整備工事
施工箇所名	津市城山二丁目地内
図面の種類	平面図・標準断面図
縮 尺	図示 図面番号 1 / 2
事業所名	津 市 建 設 部 津 南 工 事 事 務 所

各種構造図

自由勾配展開図

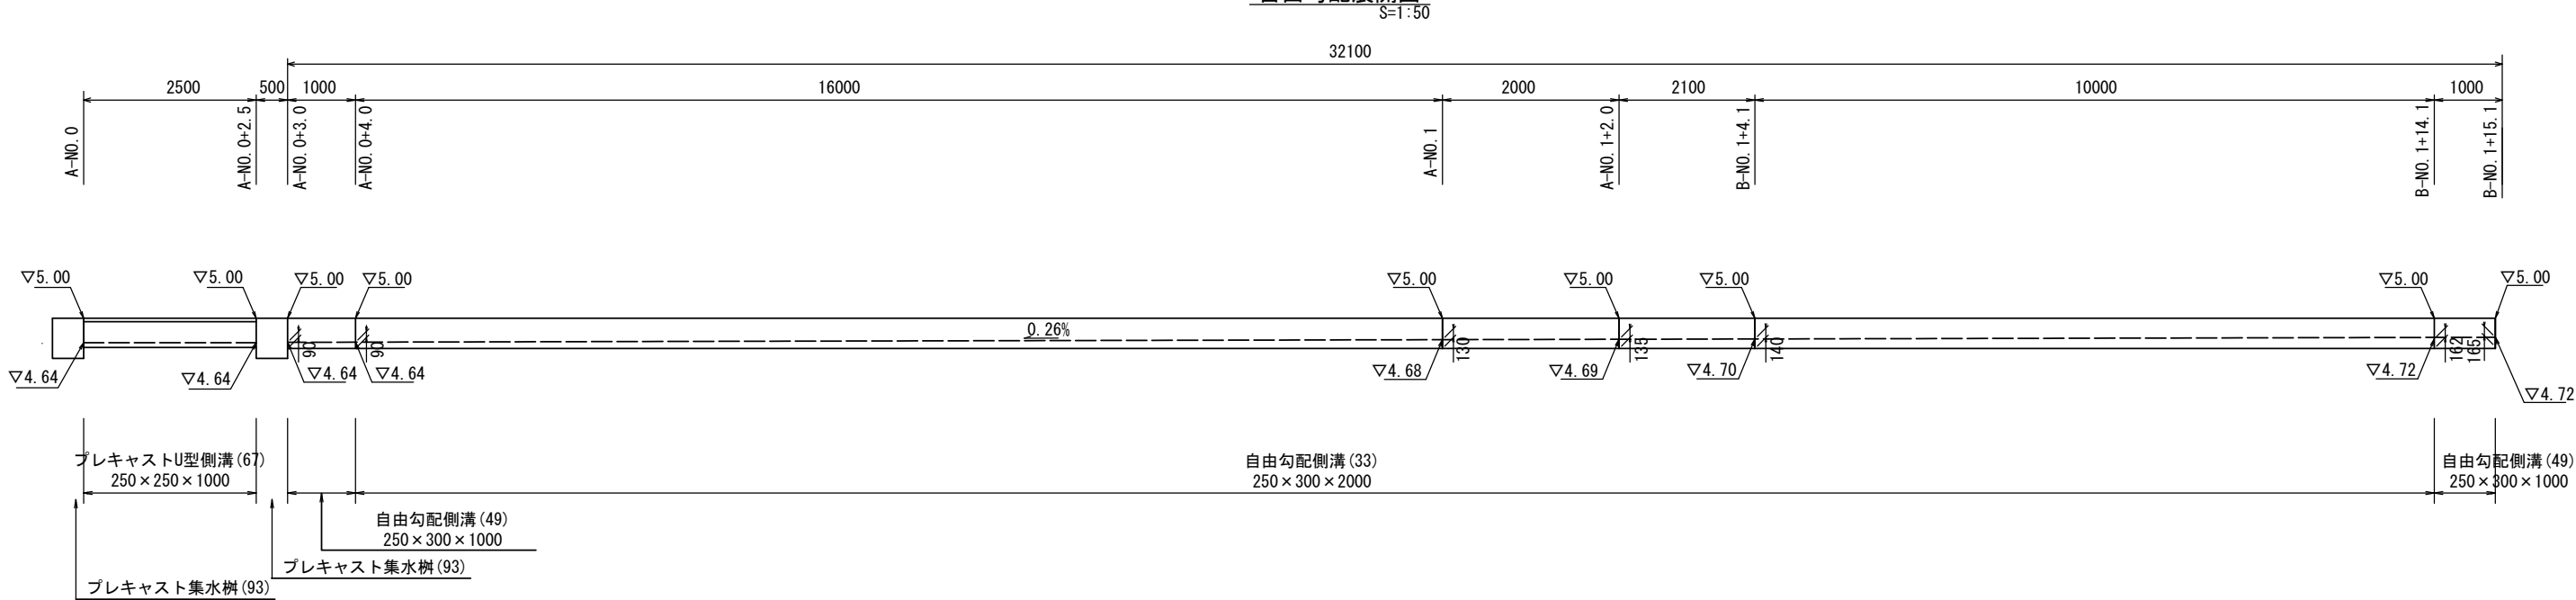

自由勾配側溝 (33)
S=1:20

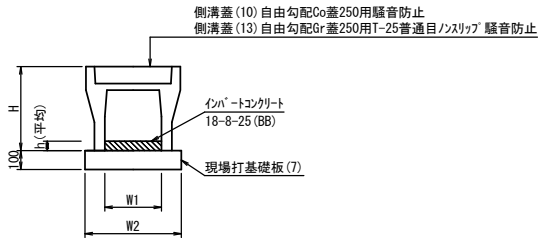


自由勾配側溝 (33) 10.0m当たり

名 称	規 格	単 位	数 量		備 考
			(33)	(49)	
自由勾配側溝	標準用	名称	250×300	250×300	リサイクル認定製品
		個	5.00	10.00	
インバートコンクリート	18-8-25 (BB)	m ³	0.32	0.32	
現場打基礎板 (7)		枚	5.00	5.00	
基 面 整 正		m ²	4.70	4.70	
H		mm	445	445	
h		mm	127	127	
W1		mm	250	250	
W2		mm	470	470	
参考重量		kg	301	133	

※グレーチング蓋については、10mに1枚布設すること。


自由勾配側溝 (97)
S=1:20

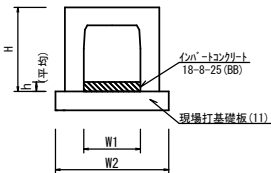

自由勾配側溝 (97) 10.0m当たり

名 称	規 格	単 位	数 量	備 考
自由勾配側溝	横断暗渠	名称	250×300	(97)
		個	10.00	
インバートコンクリート	18-8-25 (BB)	m ³	0.19	
現場打基礎板 (11)		枚	5.00	
基 面 整 正		m ²	5.40	
H		mm	445	
h		mm	75	
W1		mm	250	
W2		mm	540	
参考重量		kg	254	

現場打基礎板
S=1:20

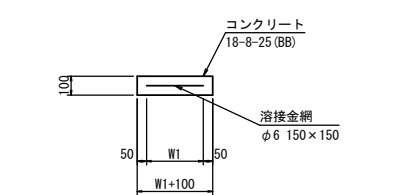


現場打基礎板 (7) (11)

10.0枚当たり


名 称	規 格	単 位	数量 (7)	数量 (11)	備 考
現場打基礎板		枚	10.00	10.00	
コンクリート	18-8-25 (BB)	m ³	0.94	1.08	
同上型枠		m ²	3.11	3.21	
路盤紙	クラフト紙	m ²	9.40	10.80	
溶接金網	φ6 150×150	m ²	7.03	8.36	
W1		mm	370	440	
W2		mm	1900	1900	
参考重量		kg	221	254	

自由勾配展開図
S=1:50

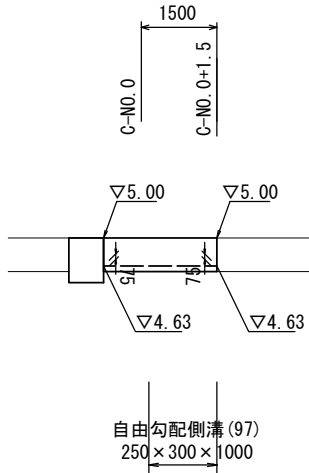

地先境界ブロック

S=1:10

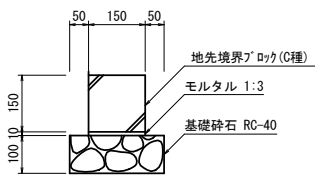


地先境界ブロック 10.0m当たり

名 称	規 格	単 位	数 量	摘 要
地先境界ブロック	C種	個	16.5	L=600
モルタル	1:3	m ³	0.02	
基礎砕石	RC-40 t=10cm	m ²	2.50	
基面整正		m ²	2.50	

プレキャストU型側溝 (67)

S=1:20

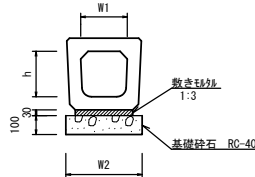


プレキャストU型側溝 (67)

10.0m当たり

名 称	規 格	単 位	数 量	備 考
プレキャストU型側溝	横断暗渠	名称	250A	リサイクル認定製品
		個	10.00	
数モルタル	1:3	m ³	0.12	
基礎砕石	RC-40	m ³	0.51	
基面整正		m ²	5.10	
h		mm	240	
W1		mm	250	
W2		mm	510	
参考重量		kg	207	製品1個当り重量

プレキャスト集水樹 (93)

S=1:20

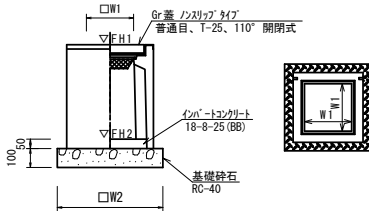

プレキャスト集水樹 (93)

10箇所当り

名 称	規 格	単 位	数量 (93)	備 考
プレキャスト集水樹		個	10.00	PU樹脂等品以上
インバートコンクリート	18-8-25 (BB)	m ³	0.03	t=50
基礎砕石	RC-40	m ³	0.31	
基 面 整 正		m ²	3.14	
タ イ プ			250A	
W1		mm	250	
W2		mm	560	
参考重量		kg	130	製品1個当り重量

※この図面はA1サイズを原寸とする。

工 事 名	令和7年度南狭道補第1号 城山二丁目地内狭あい道路整備工事		
施工箇所名	津市城山二丁目地内		
図面の種類	各種構造図		
縮 尺	図 示	図面番号	2/2
事業所名	津 市 建 設 部 津 南 工 事 事 務 所		