



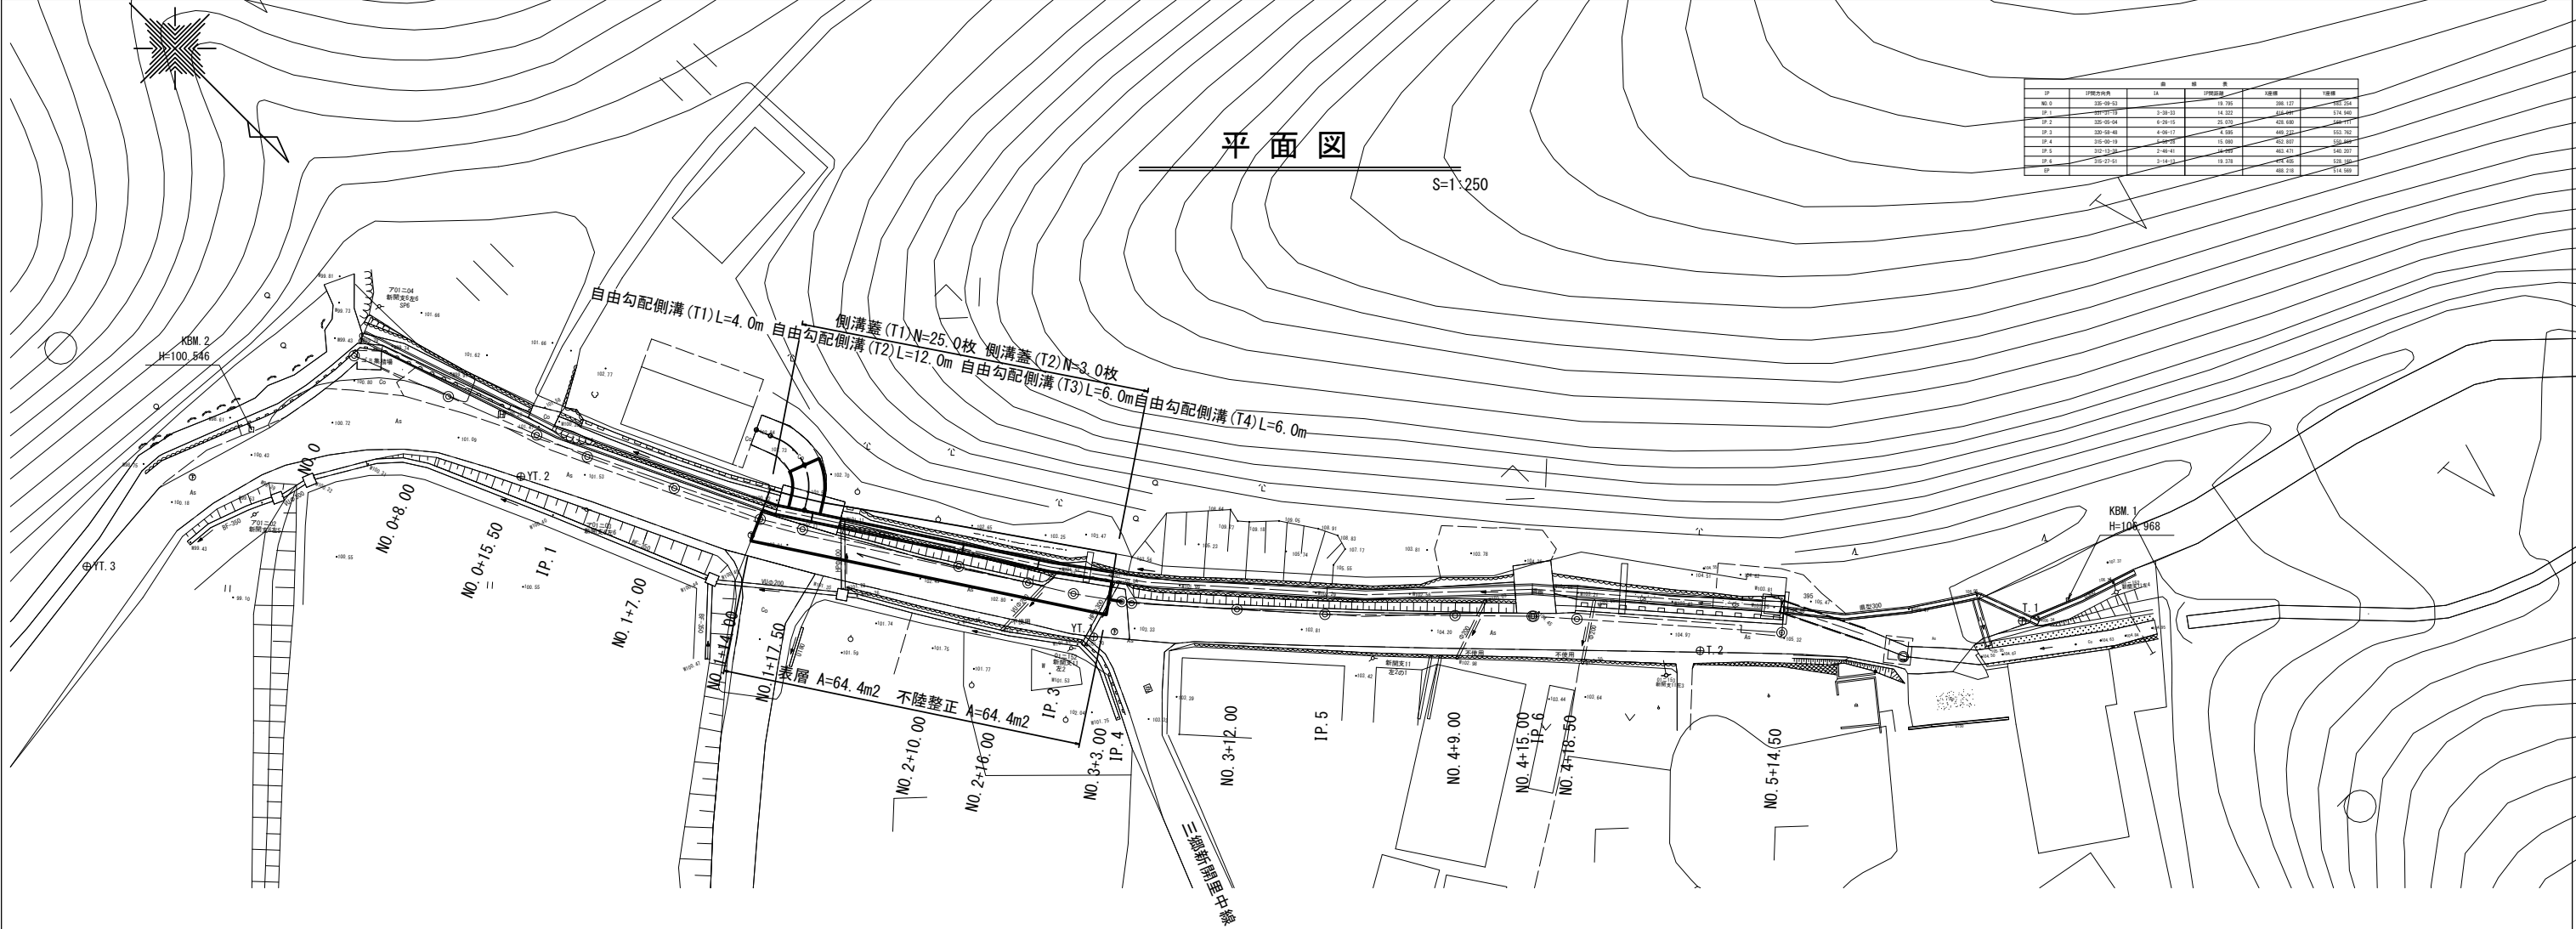

標準横断面図

S=1:50

NO. 2+10.00

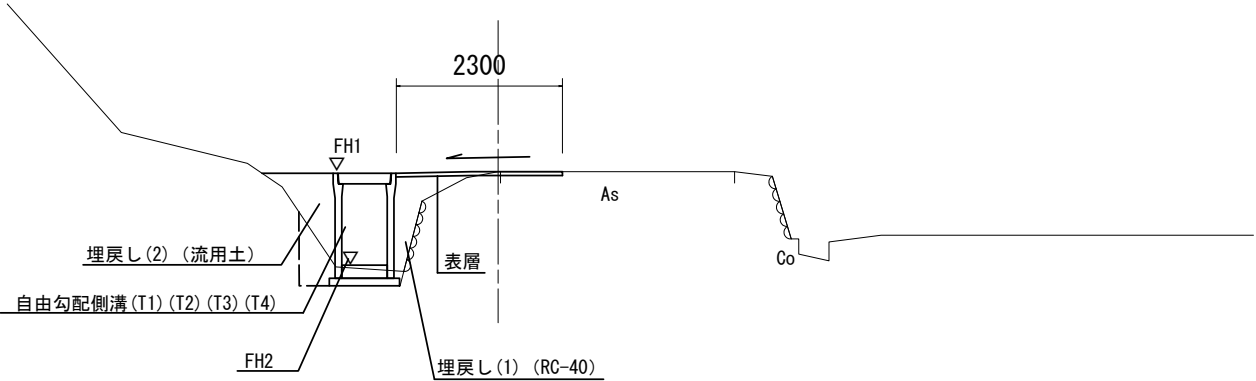

※この図面はA1サイズを原寸とする


工 事 名	令和7年度北道維第4号 美里町三郷地内道路改修工事		
施工箇所名	津市美里町三郷地内		
図面の種類	平面図・標準横断面図		
縮 尺	図示	図面番号	1 / 3
事 業 所 名	津市建設部津北工事事務所		

横断面図

S=1：100

NO. 3+2. 00

DL=100. 00

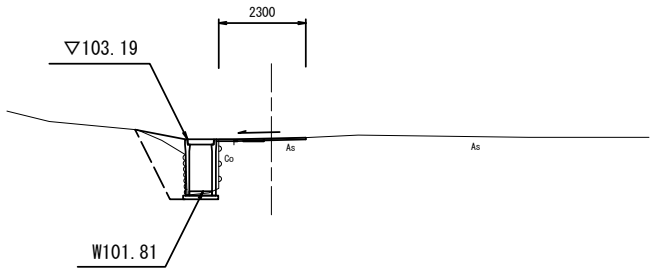


No. 2+18. 0 (同所) ~No. 3+2. 0

名 称	単位	
床掘り	m2	1. 3
埋戻し (1)	m2	0. 10
埋戻し (2)	m2	1. 4
舗装版破砕	m	1. 90
Co構造物取壊し	m2	0. 05
表層・不陸整正	m	2. 30

NO. 2+10. 00

DL=95. 00

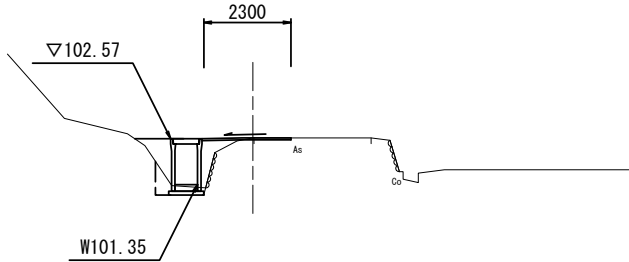


No. 2+10. 0~No. 2+18. 0

名 称	単位	
床掘り	m2	0. 42
埋戻し (1)	m2	0. 45
埋戻し (2)	m2	0. 76
舗装版破砕	m	1. 20
Co構造物取壊し	m2	-
表層・不陸整正	m	2. 30

NO. 1+17. 50

DL=95. 00

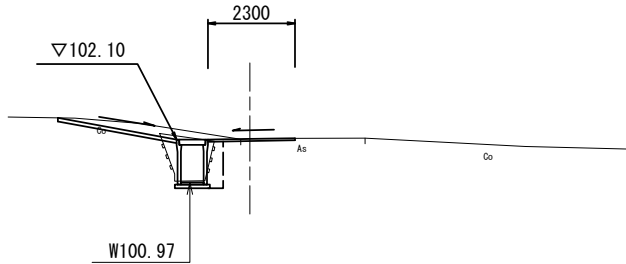


No. 1+14. 0

名 称	単位	
床掘り	m2	0. 42
埋戻し (1)	m2	0. 52
埋戻し (2)	m2	0. 76
舗装版破砕	m	1. 20
Co構造物取壊し	m2	-
表層・不陸整正	m	2. 30


※この図面はA1サイズを原寸とする

工 事 名	令和 7 年度北道維第 4 号 美里町三郷地内道路改修工事		
施工箇所名	津市美里町三郷地内		
図面の種類	横断面図		
縮 尺	S=1：100	図面番号	2 / 3
事 業 所 名	津市建設部津北工事事務所		

S=1:20

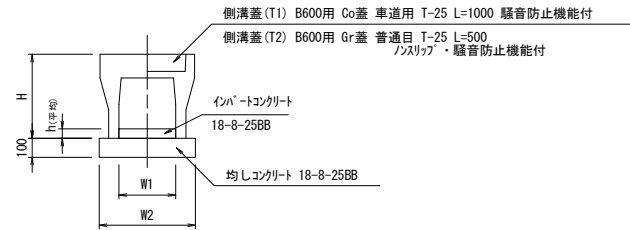


S=1:20

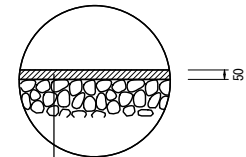

表層 再生密粒度7スコン(13) 2,350kg/m ³
As乳剤(PK-3)
不陸整正 補足材なし

10.0m当り							
名 称	規 格	単位	数 量				備 考
			(T1)	(T2)	(T3)	(T4)	
自由勾配側溝	標準用	名称	600x1000	600x1100	600x1200	600x1300	
		価	5.00	5.00	5.00	5.00	
インバートコンクリート	18-8-25BB	m3	0.36	0.69	0.72	0.84	
均しコンクリート		m3	0.93	0.93	0.93	0.93	
		m2	2.00	2.00	2.00	2.00	
同上型枠		m2	9.30	9.30	9.30	9.30	
基礎整正		mm	1190	1290	1390	1490	
H		mm	60	115	120	140	
h		mm	600	600	600	600	
W1		mm	930	930	930	930	
W2		mm	1234	1320	1402	1701	
参考重量		kg					

※グレーチング蓋については、10mに1枚布設すること。

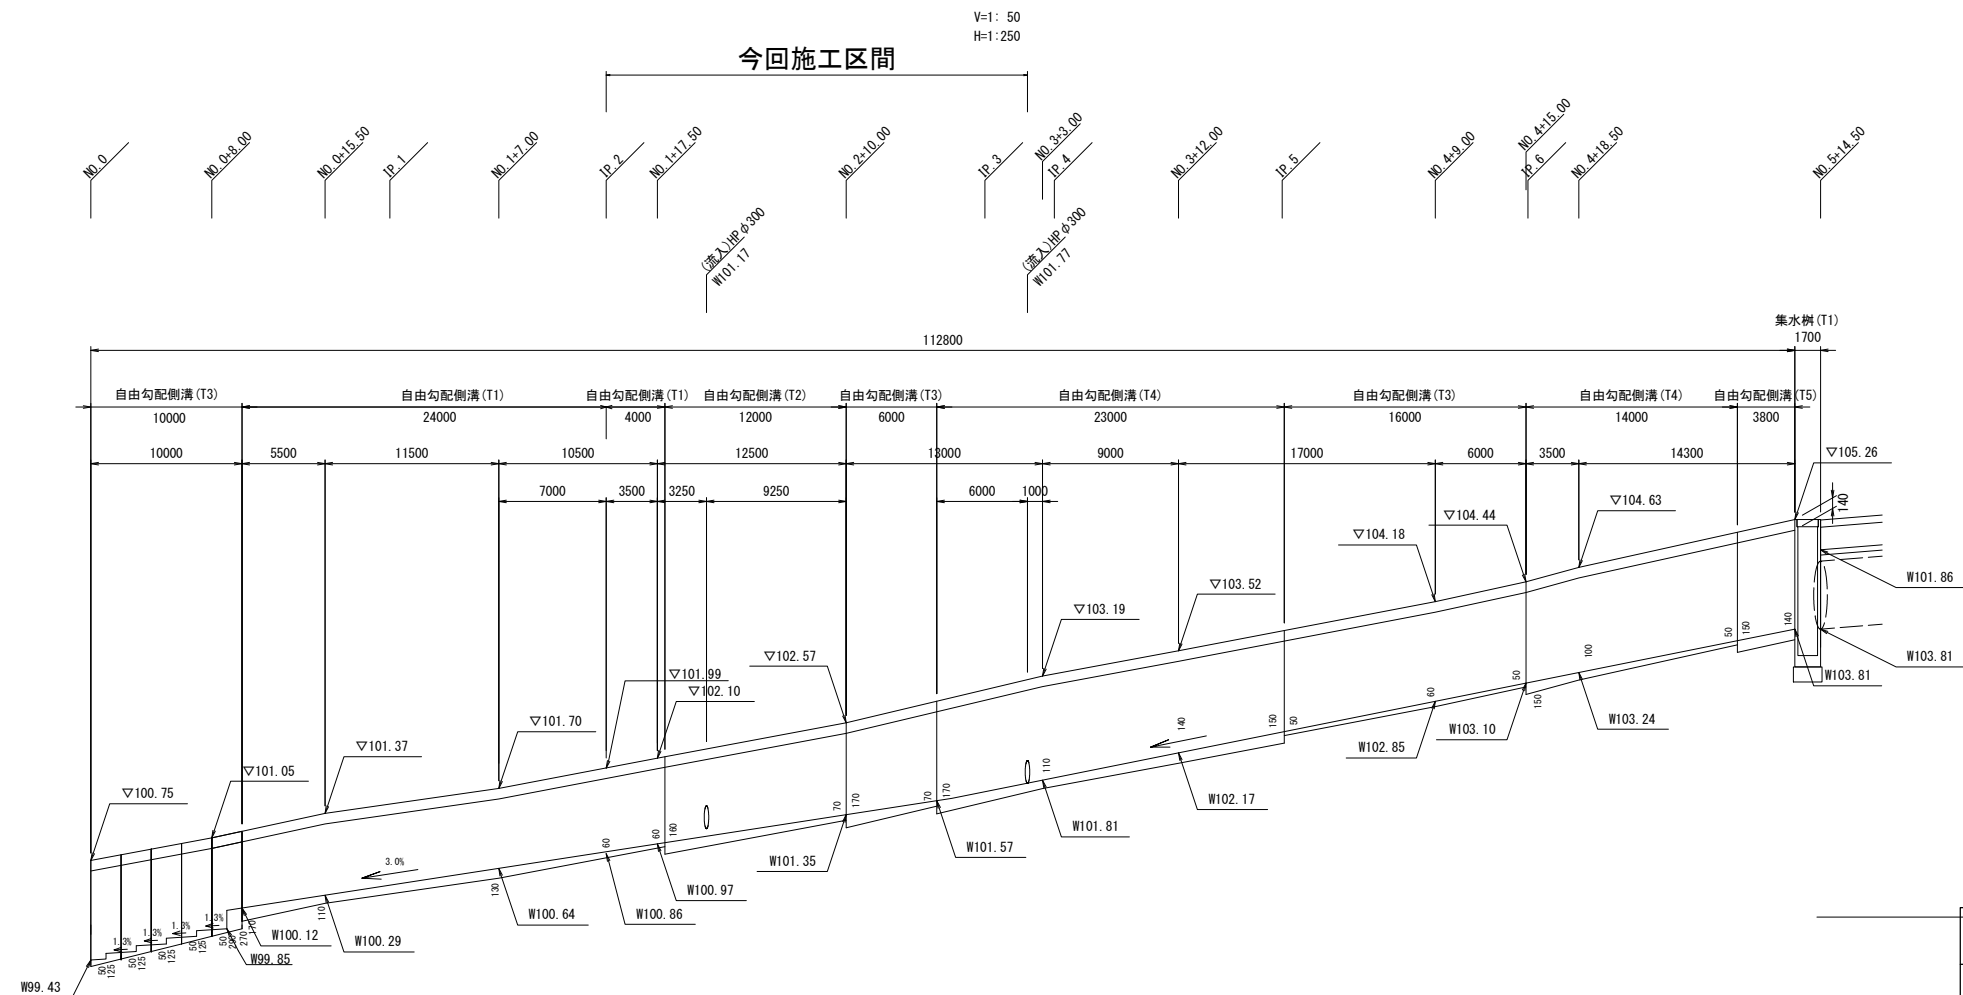

工 事 名	令和7年度北道維第4号 美里町3郷地内道路改修工事		
施工箇所名	津市美里町3郷地内		
図面の種類	工法図		
縮 尺	図示	図面番号	3 / 3
事 業 所 名	津市建設部津北工事事務所		