


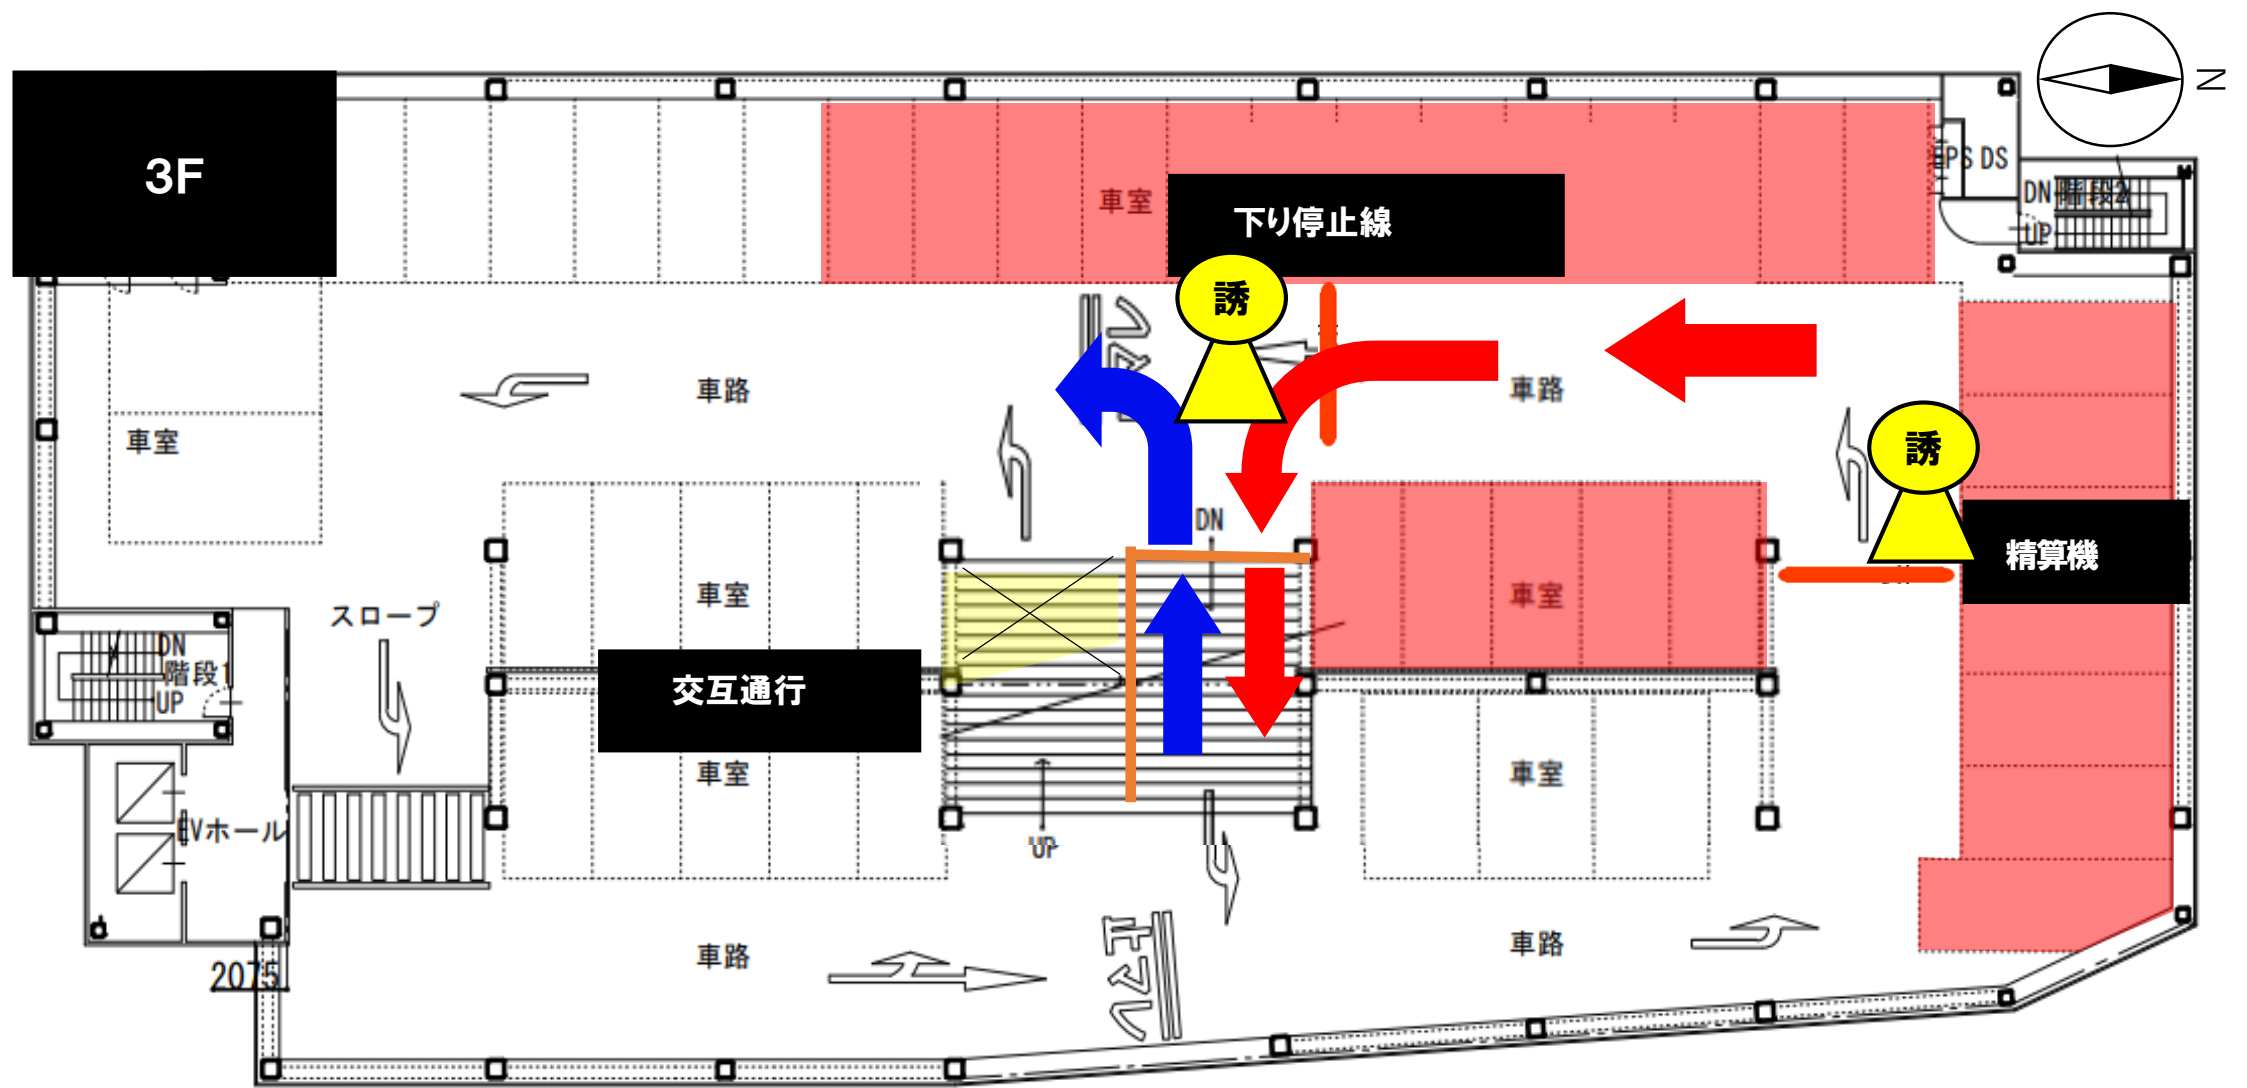

▶ **交互通行**の箇所は、
1Fと3Fの交通誘導員の指示で
通行いただきます

