


6F

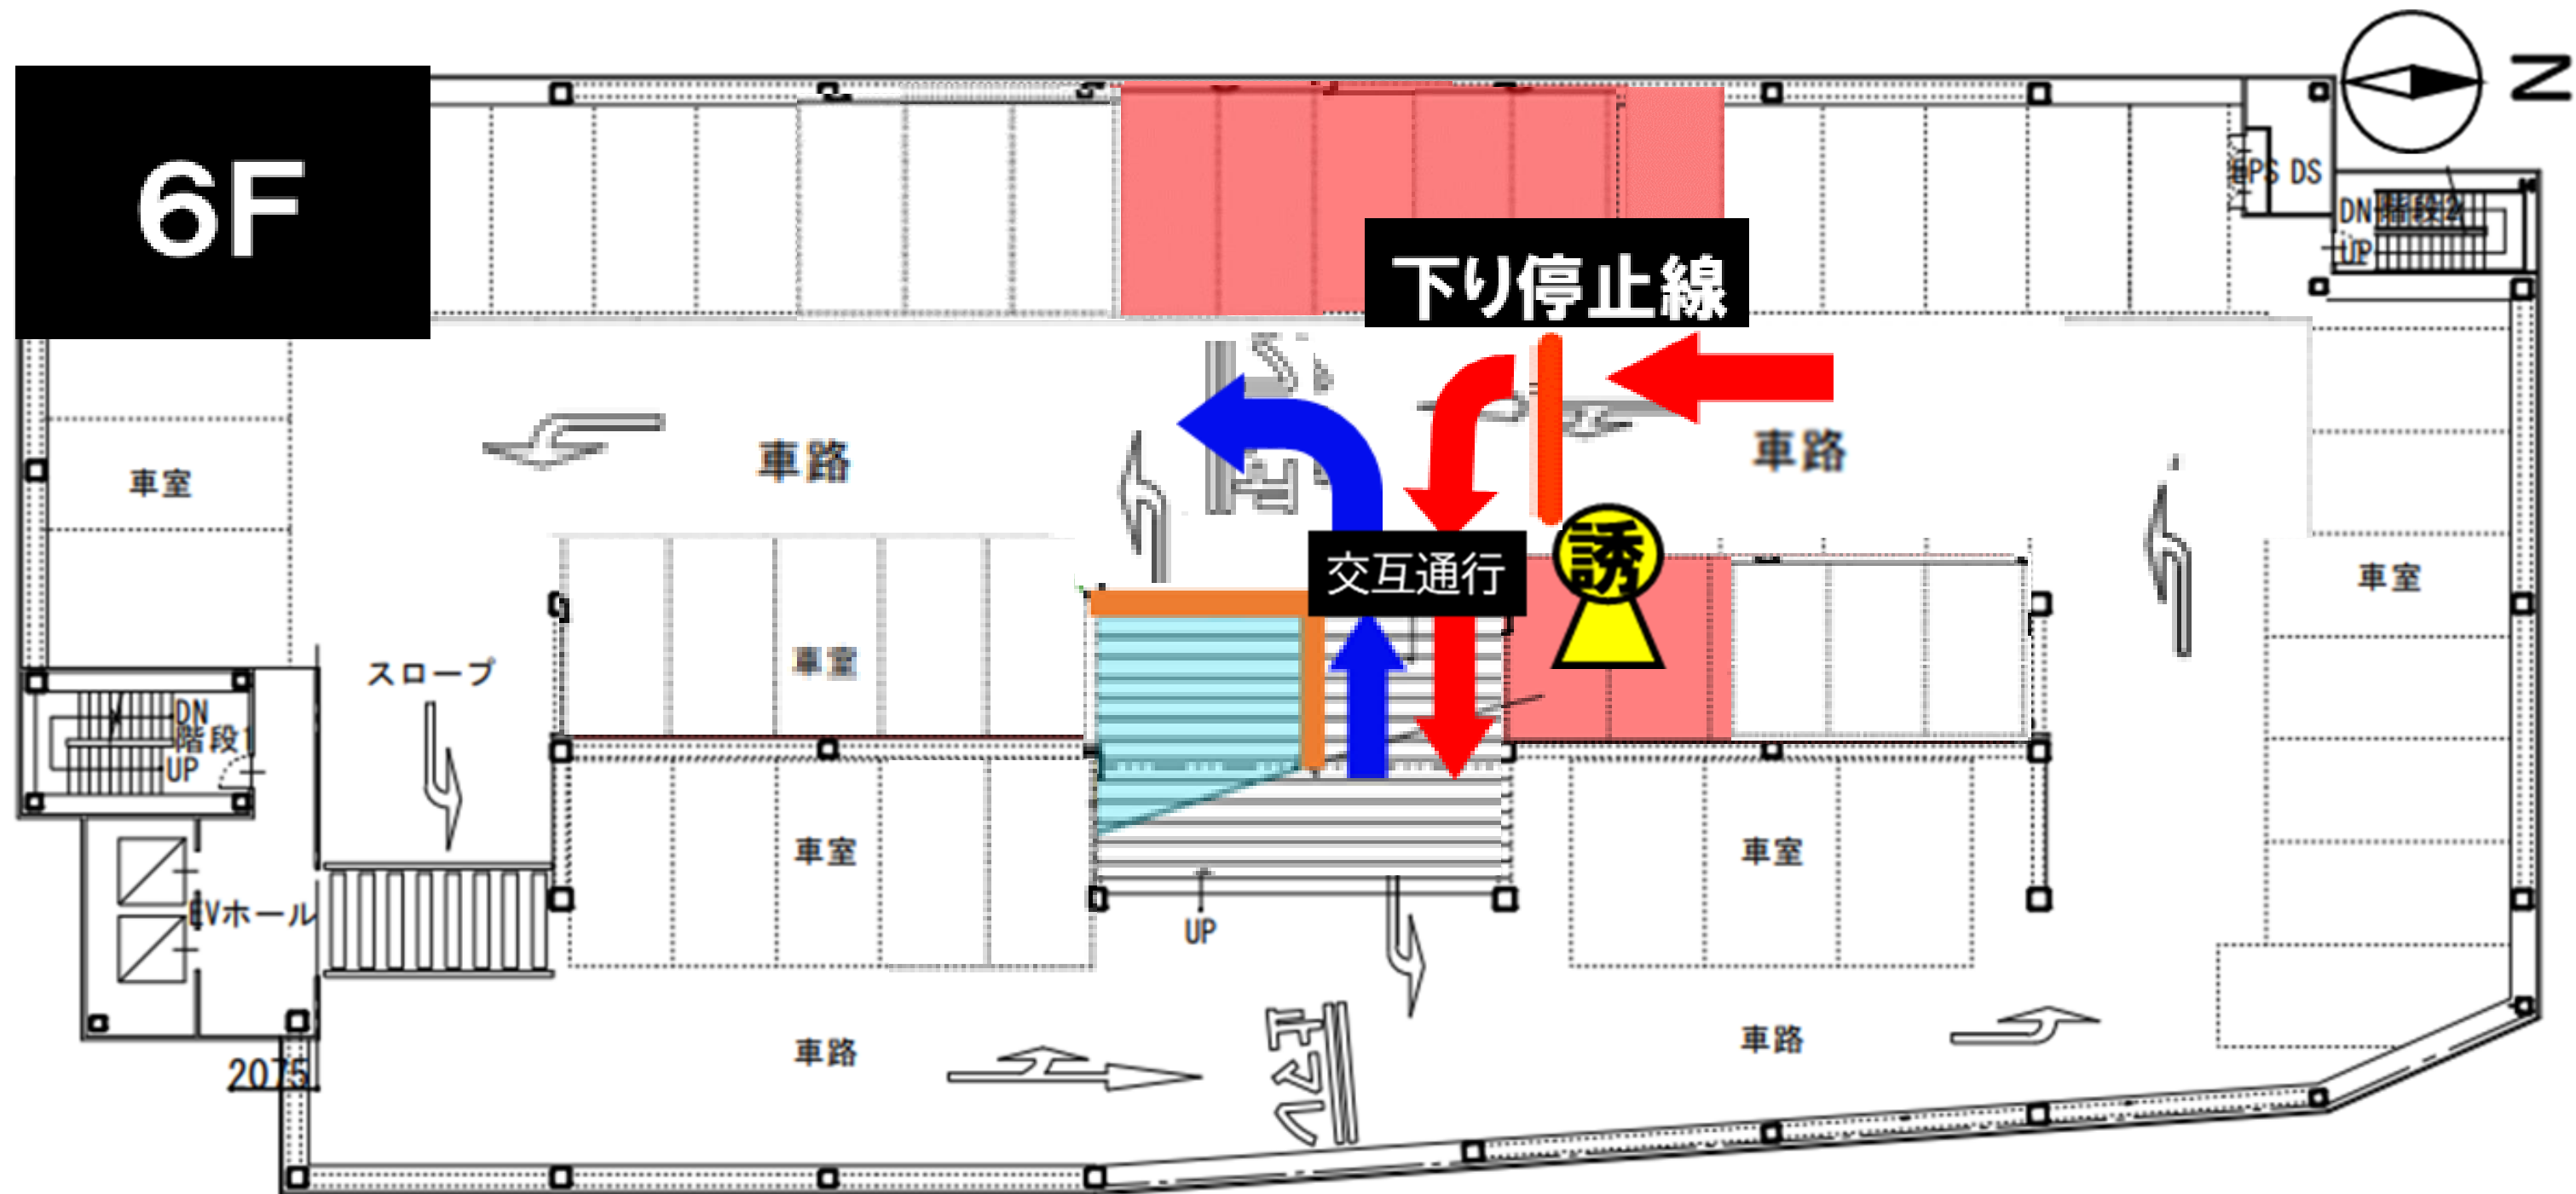

…5工区工事箇所

…駐車禁止区画

…出場車(下り)経路

…入場者(上り)経路



…交通誘導員