


5F

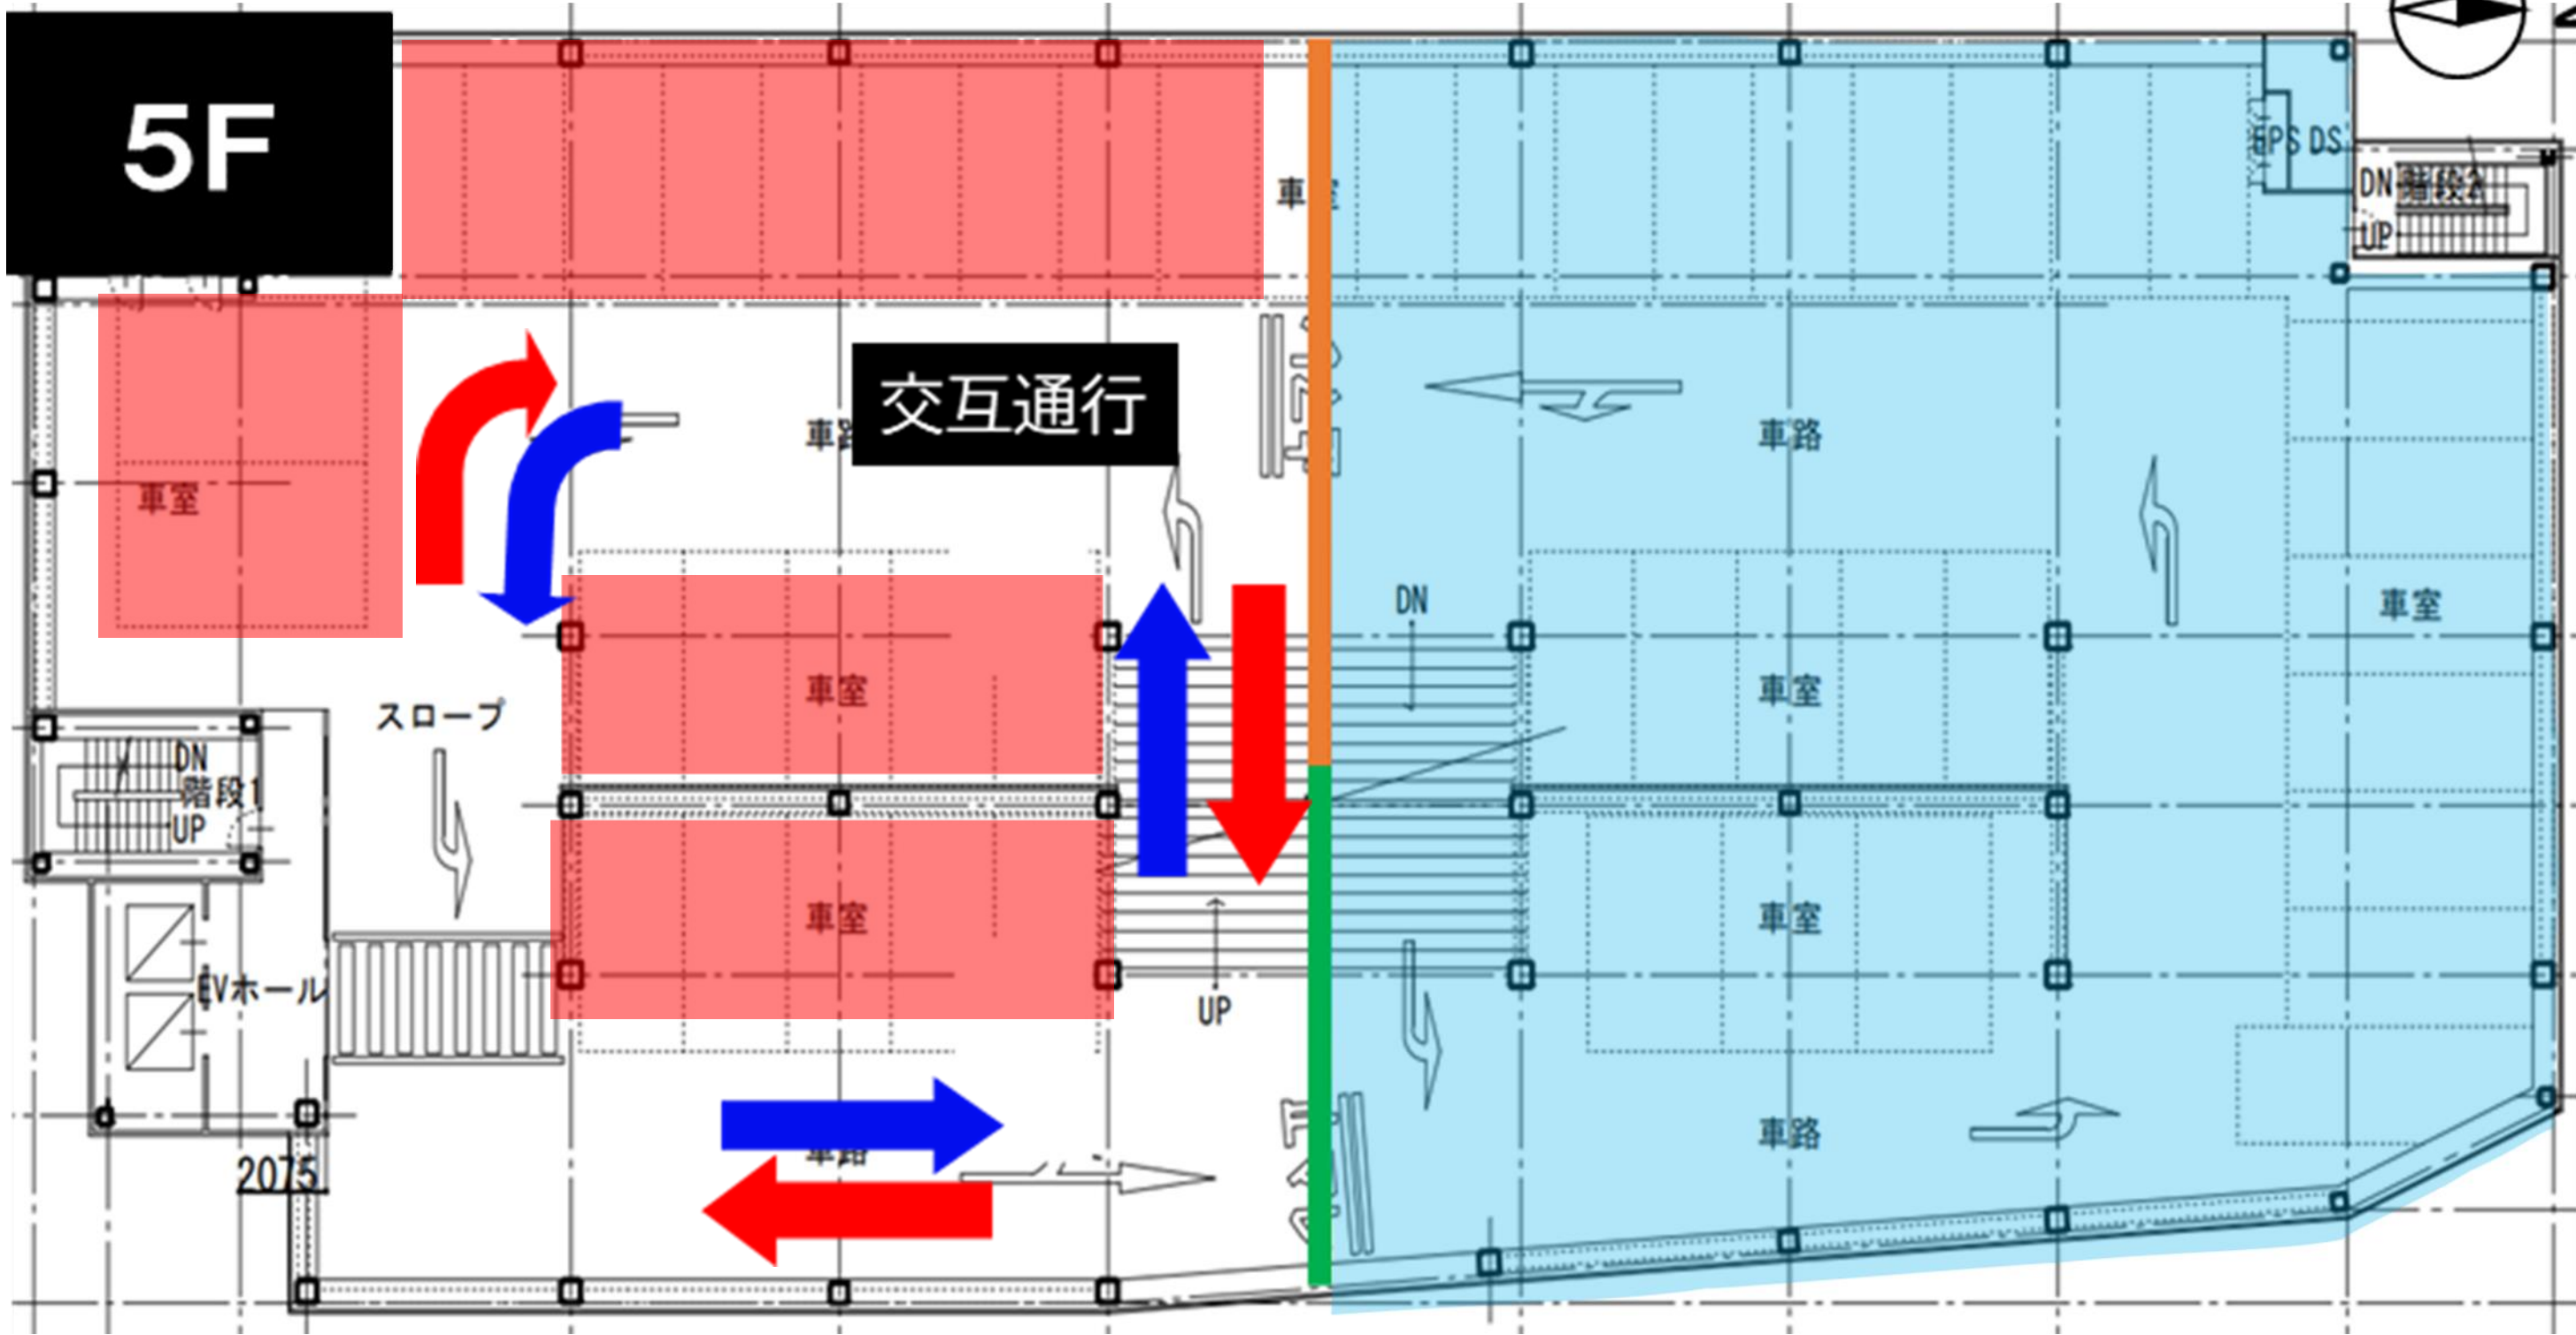

交互通行

車室

スロープ

EVホール

2075

車室

車室

車室

UP

DN

車路

車室

車室

車路

車室