







8F

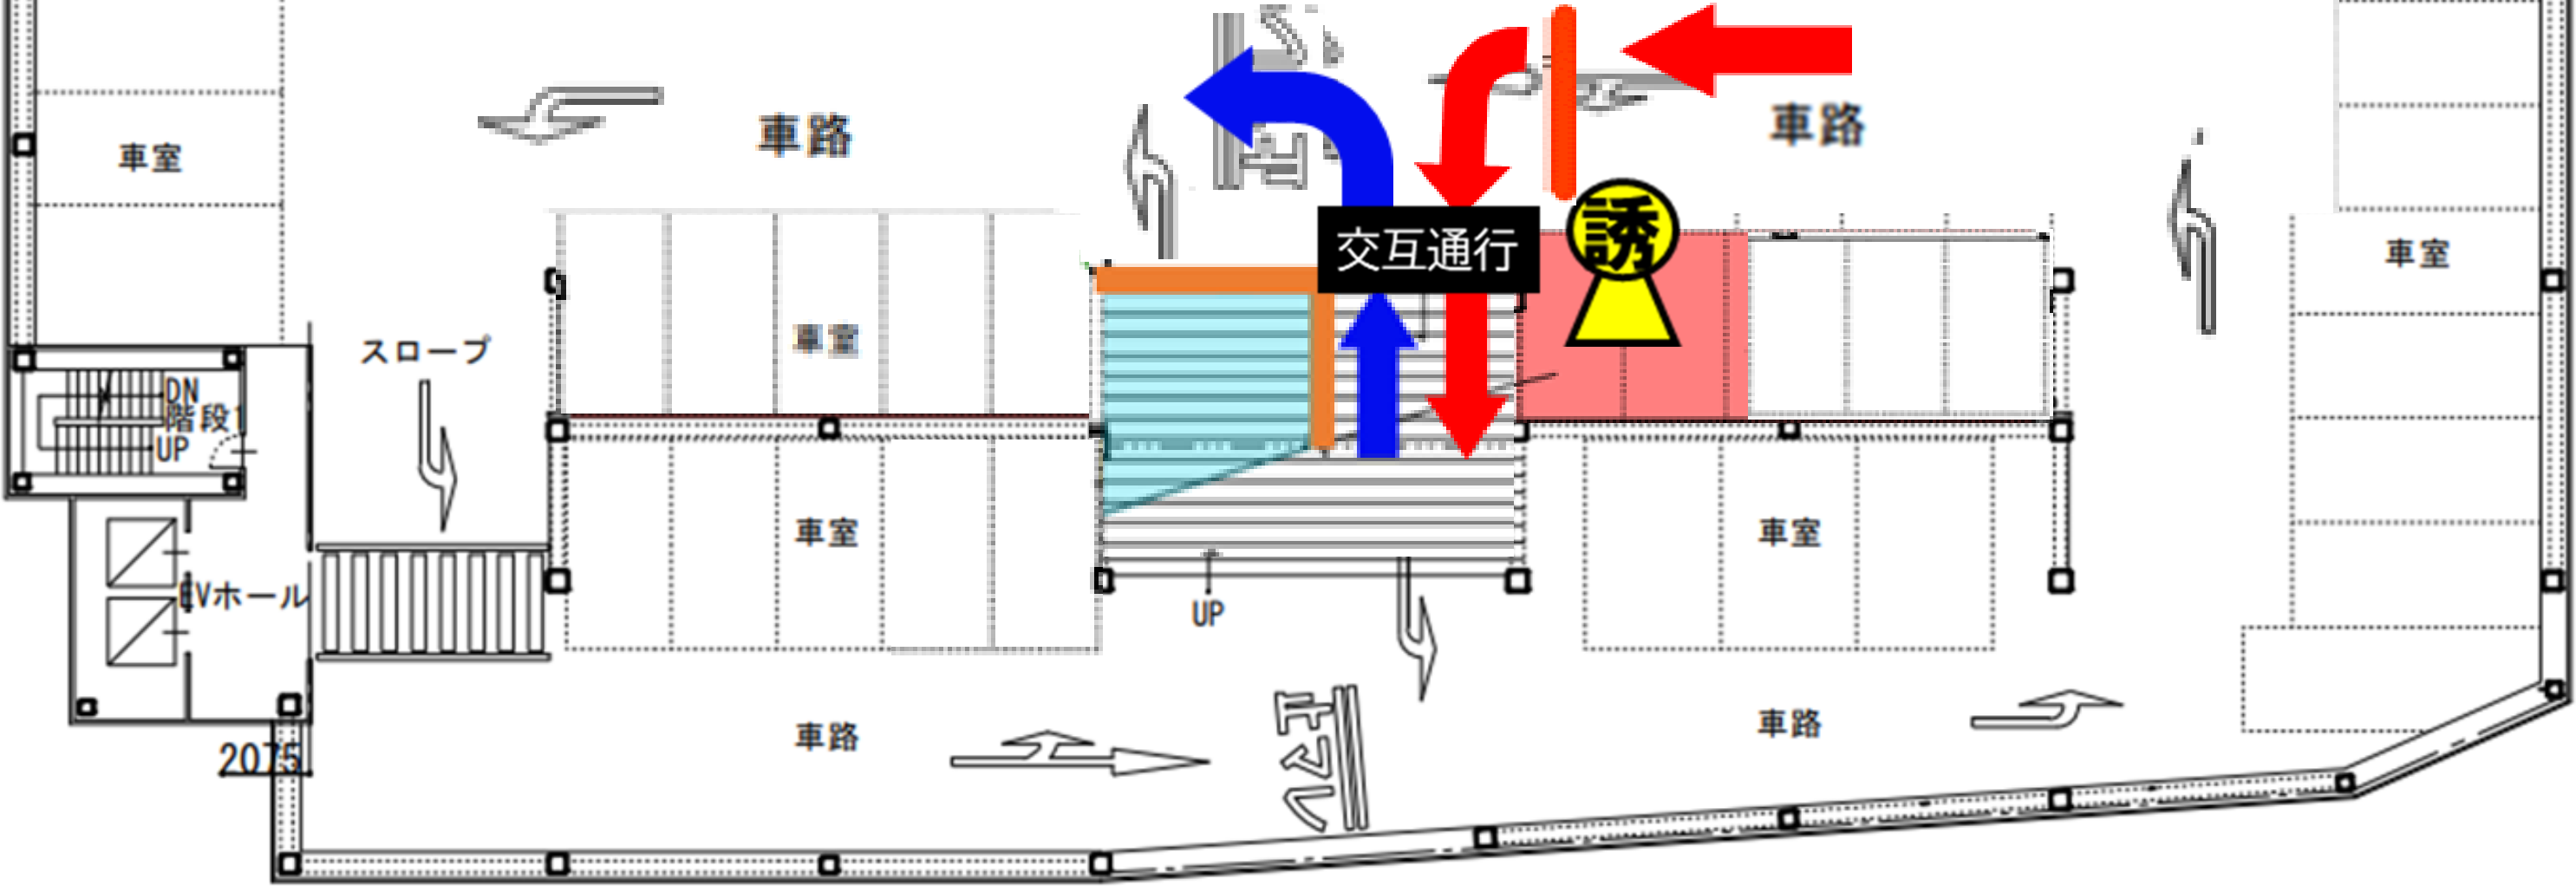

| | | | |
|---|----------|---|------------|
|  | …7工区工事箇所 |  | …出場車(下り)経路 |
|  | …駐車禁止区画 |  | …入場者(上り)経路 |
| | |  | …交通誘導員 |