


海浜公園内陸上競技場管理範囲

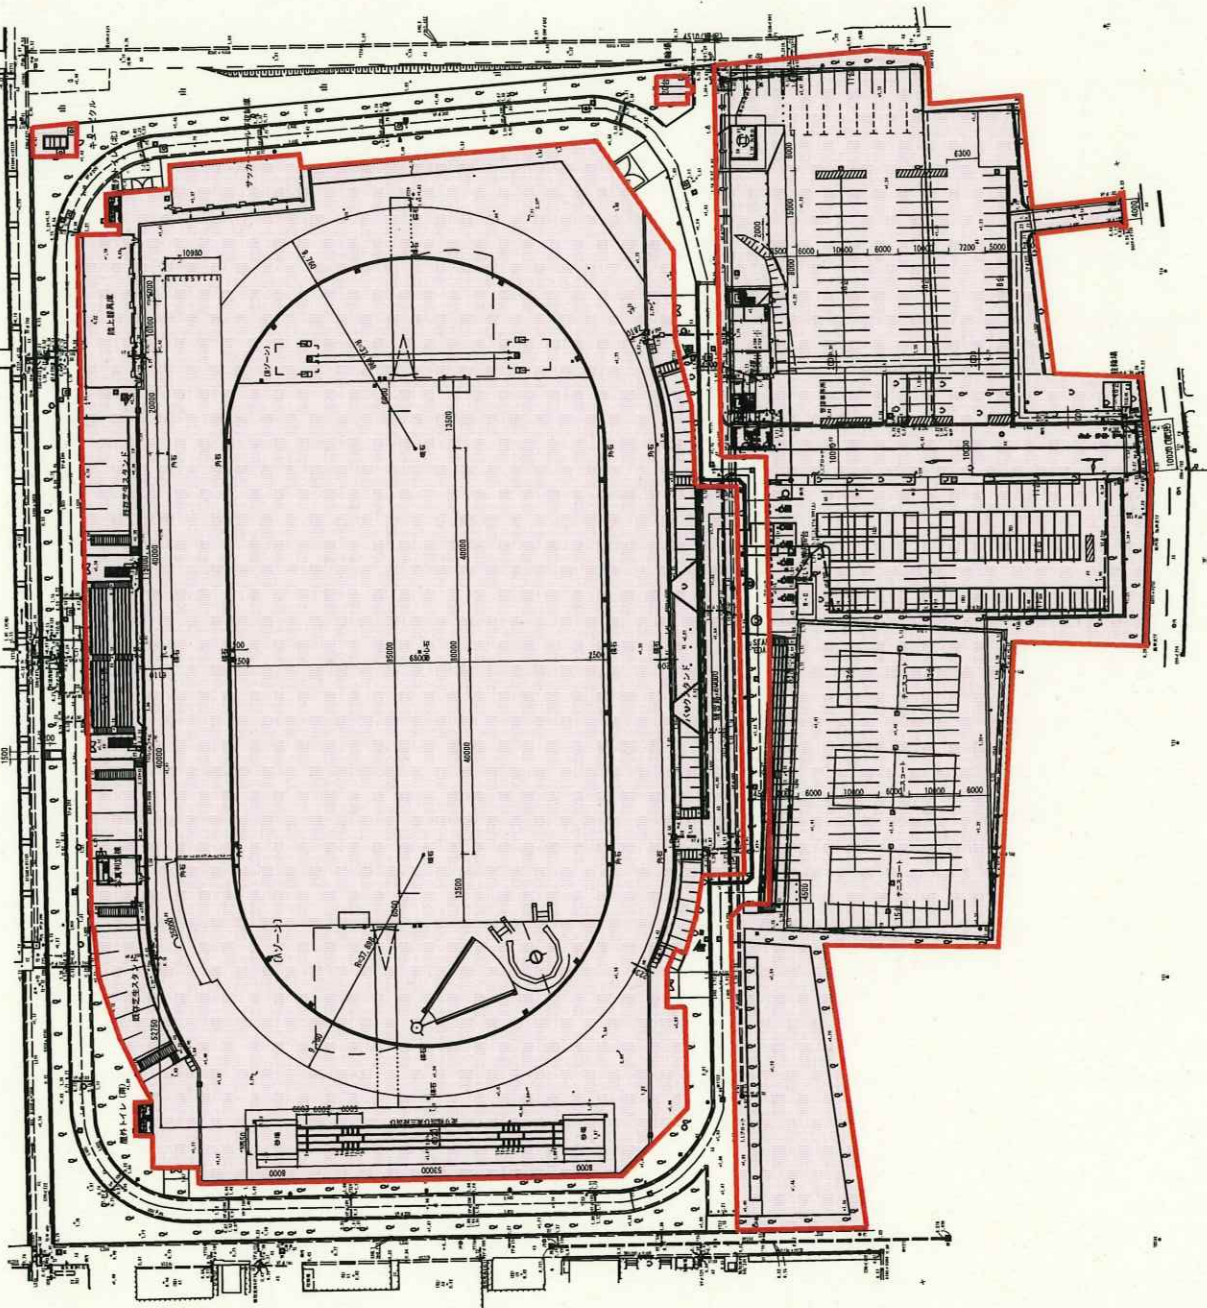


S=1:500


※この図面はA1サイズを原寸とする。 建築図面

工事名	令和7年度建設入替補修第1号 海浜公園内陸上競技場改修工事
施工箇所名	津市末広町 地内
図面の種類	計画平面図（全体図）
縮尺	S=1:500
図面番号	1/133
事業所名	津市 建設部 建設整備課

津球場公園内野球場管理区域

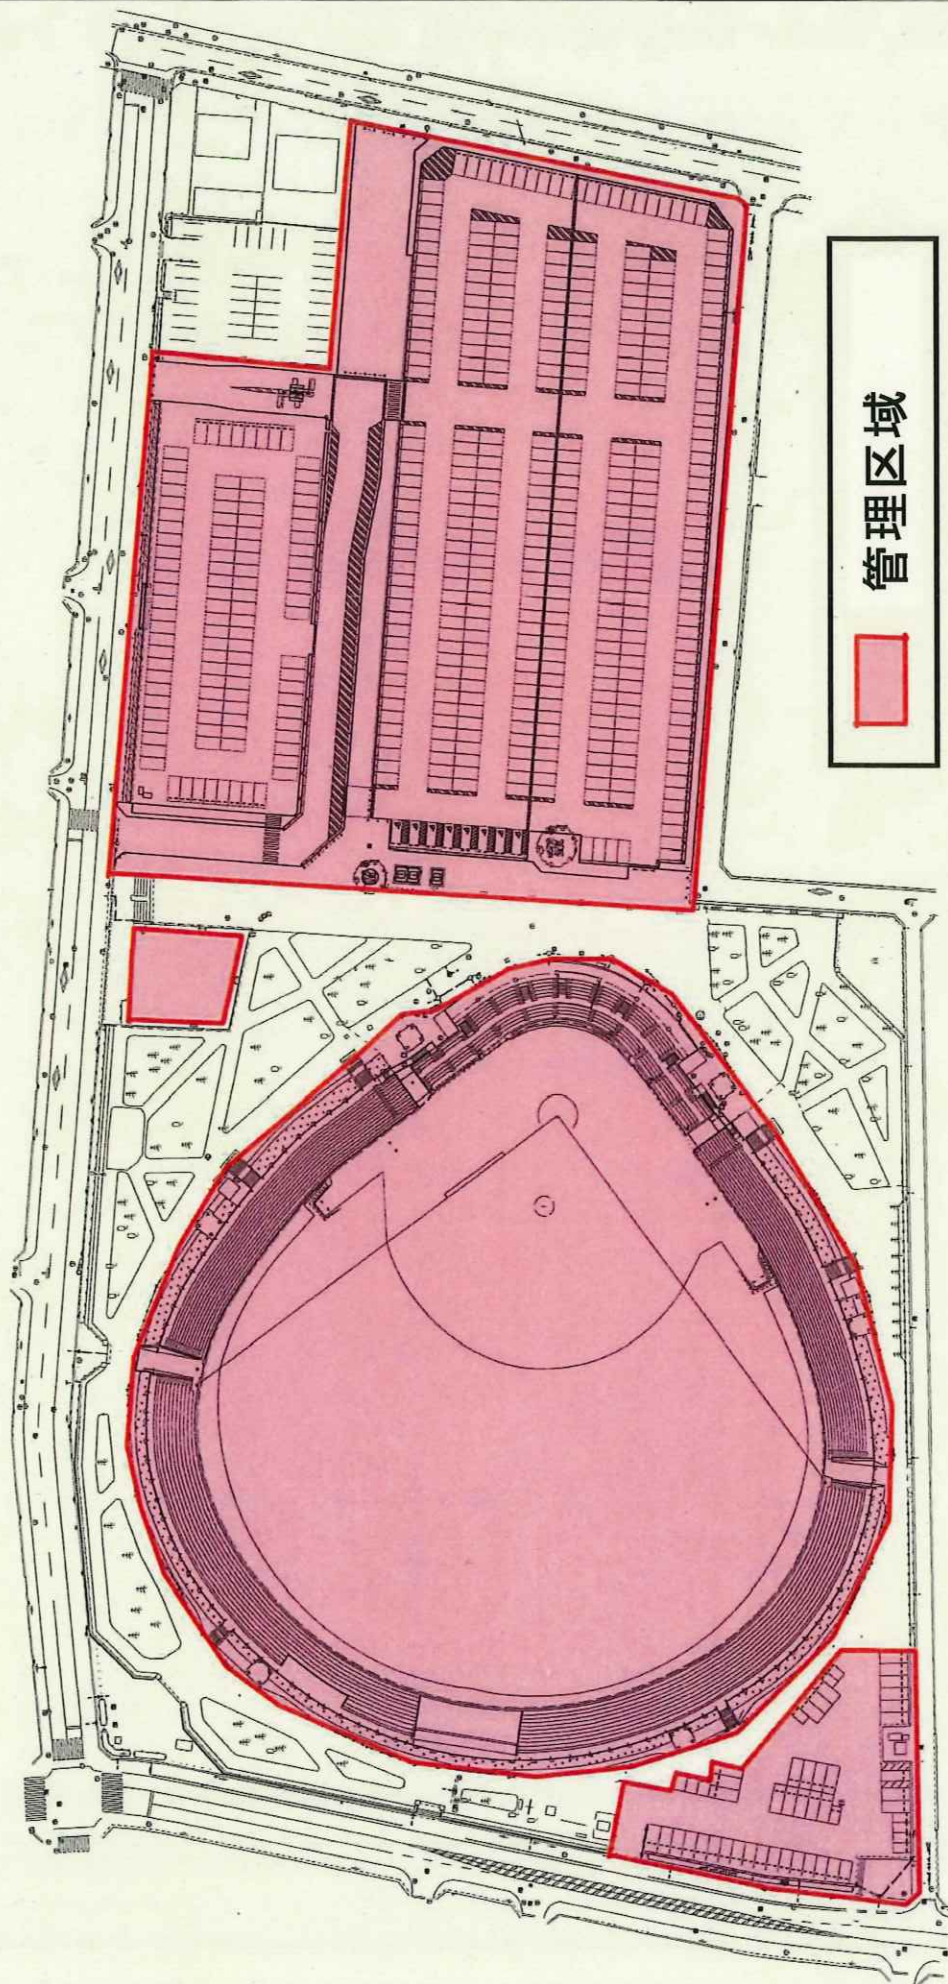


乙部公園内運動広場

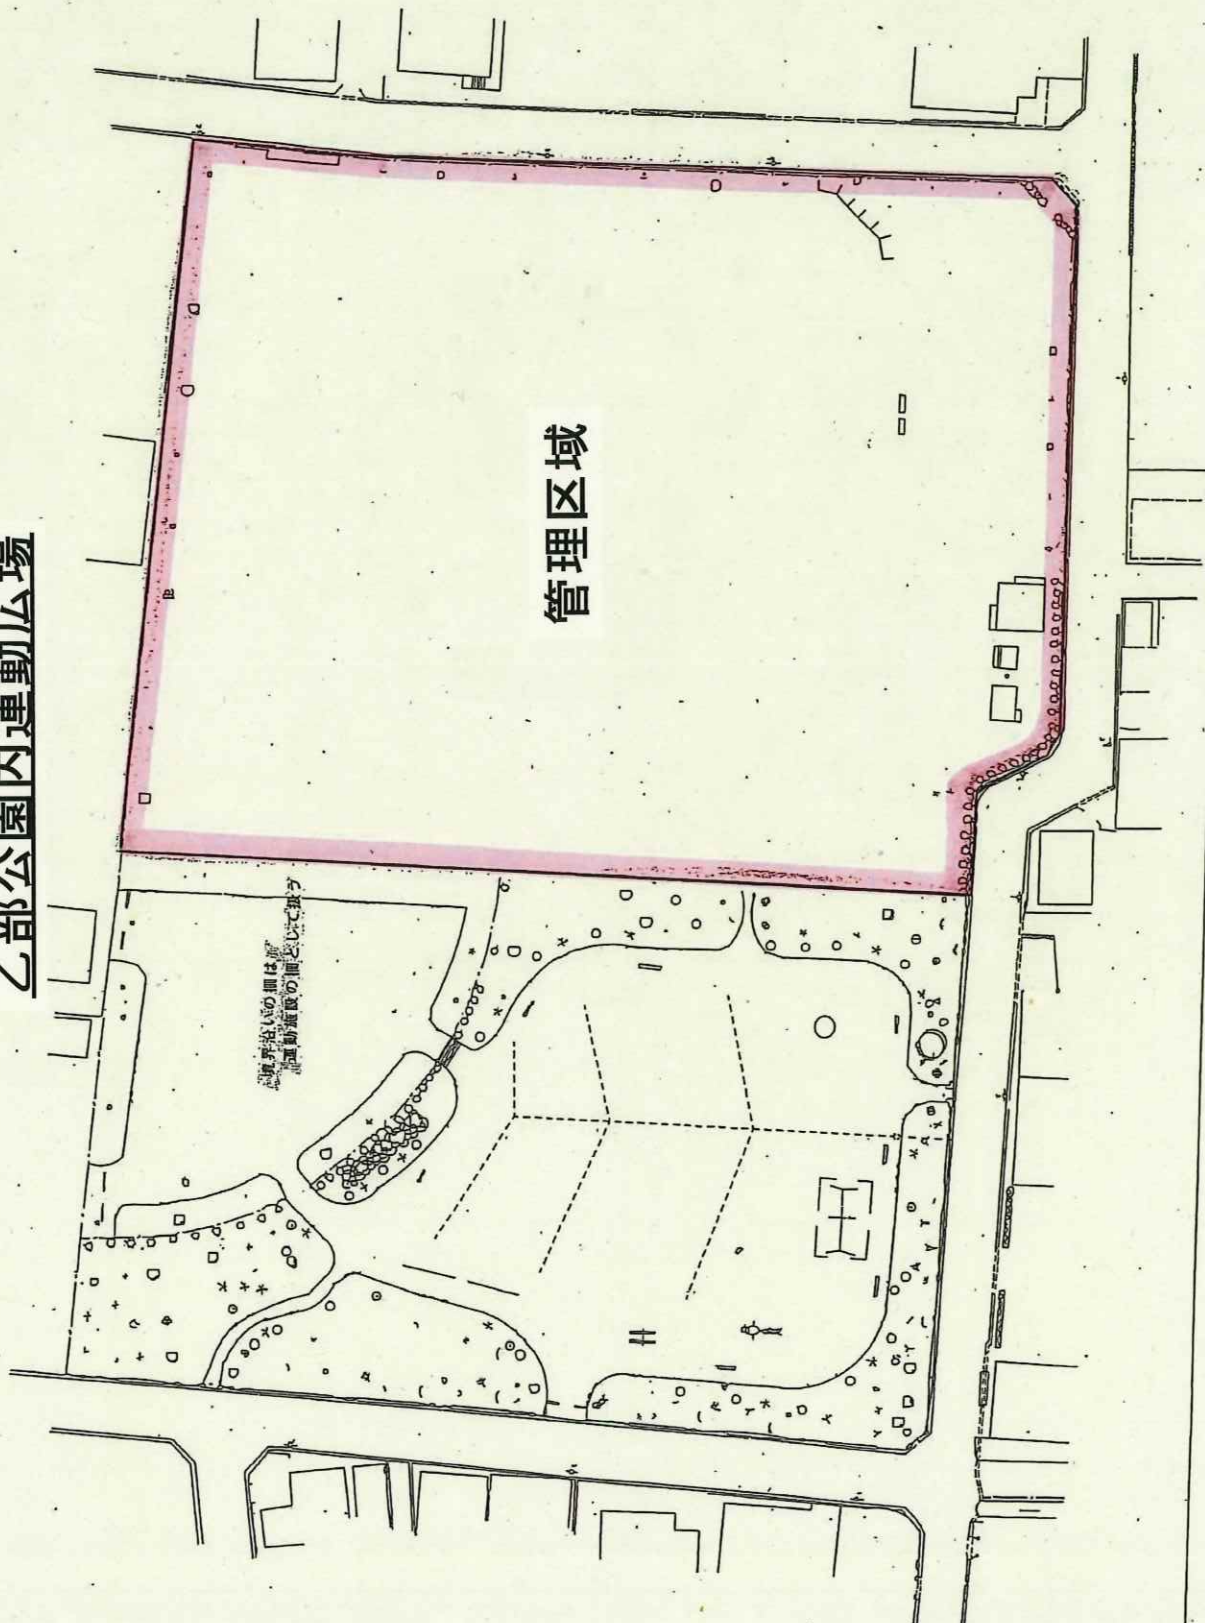


管理区域

境界線の外側は
運動広場の面として扱う


南部緑地公園内運動広場

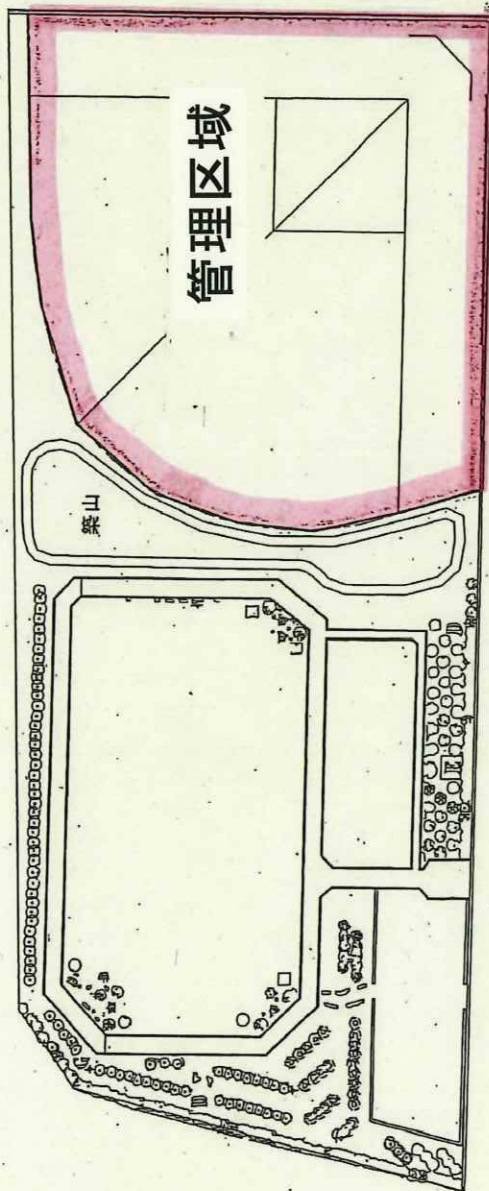


古河公園内テニスコート

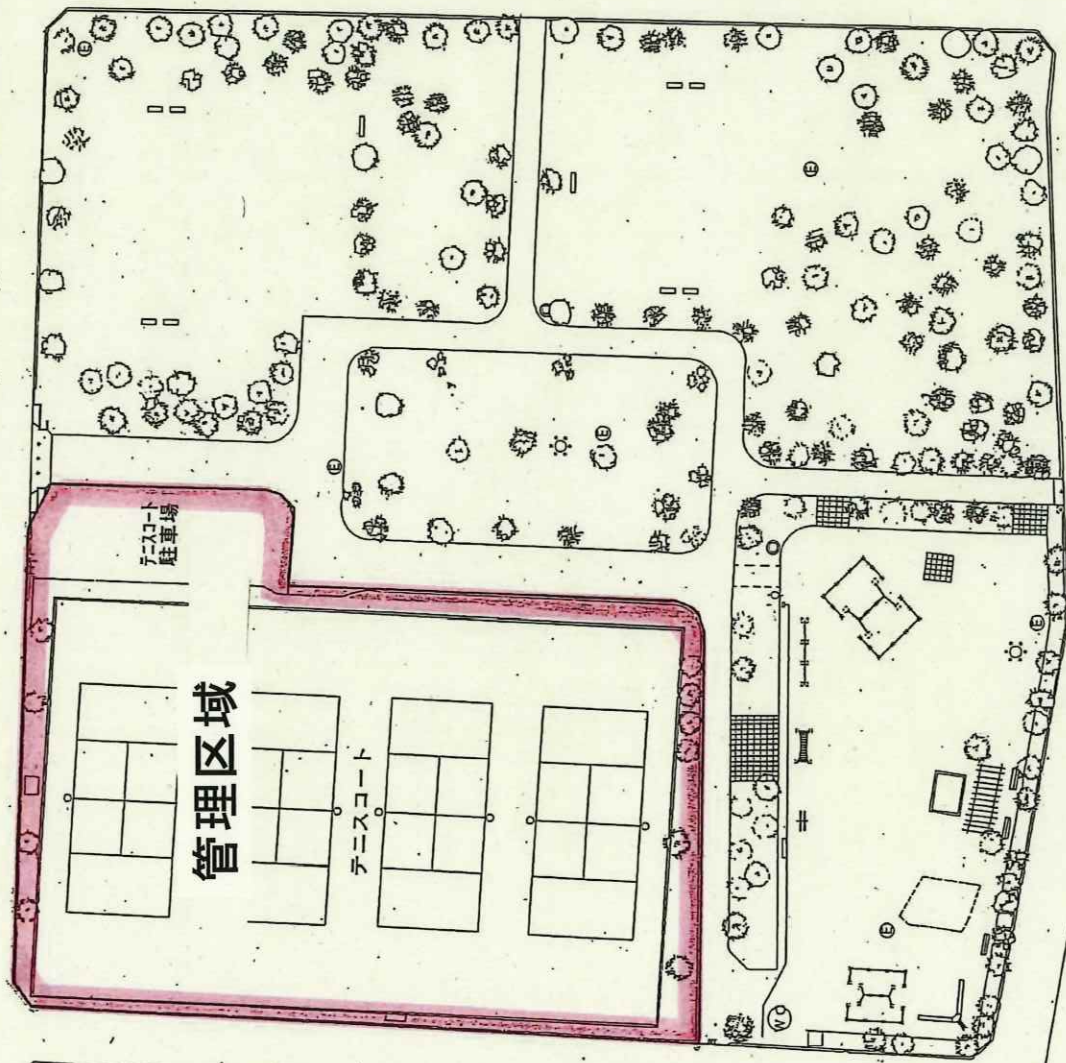

古道公園内テニスコート

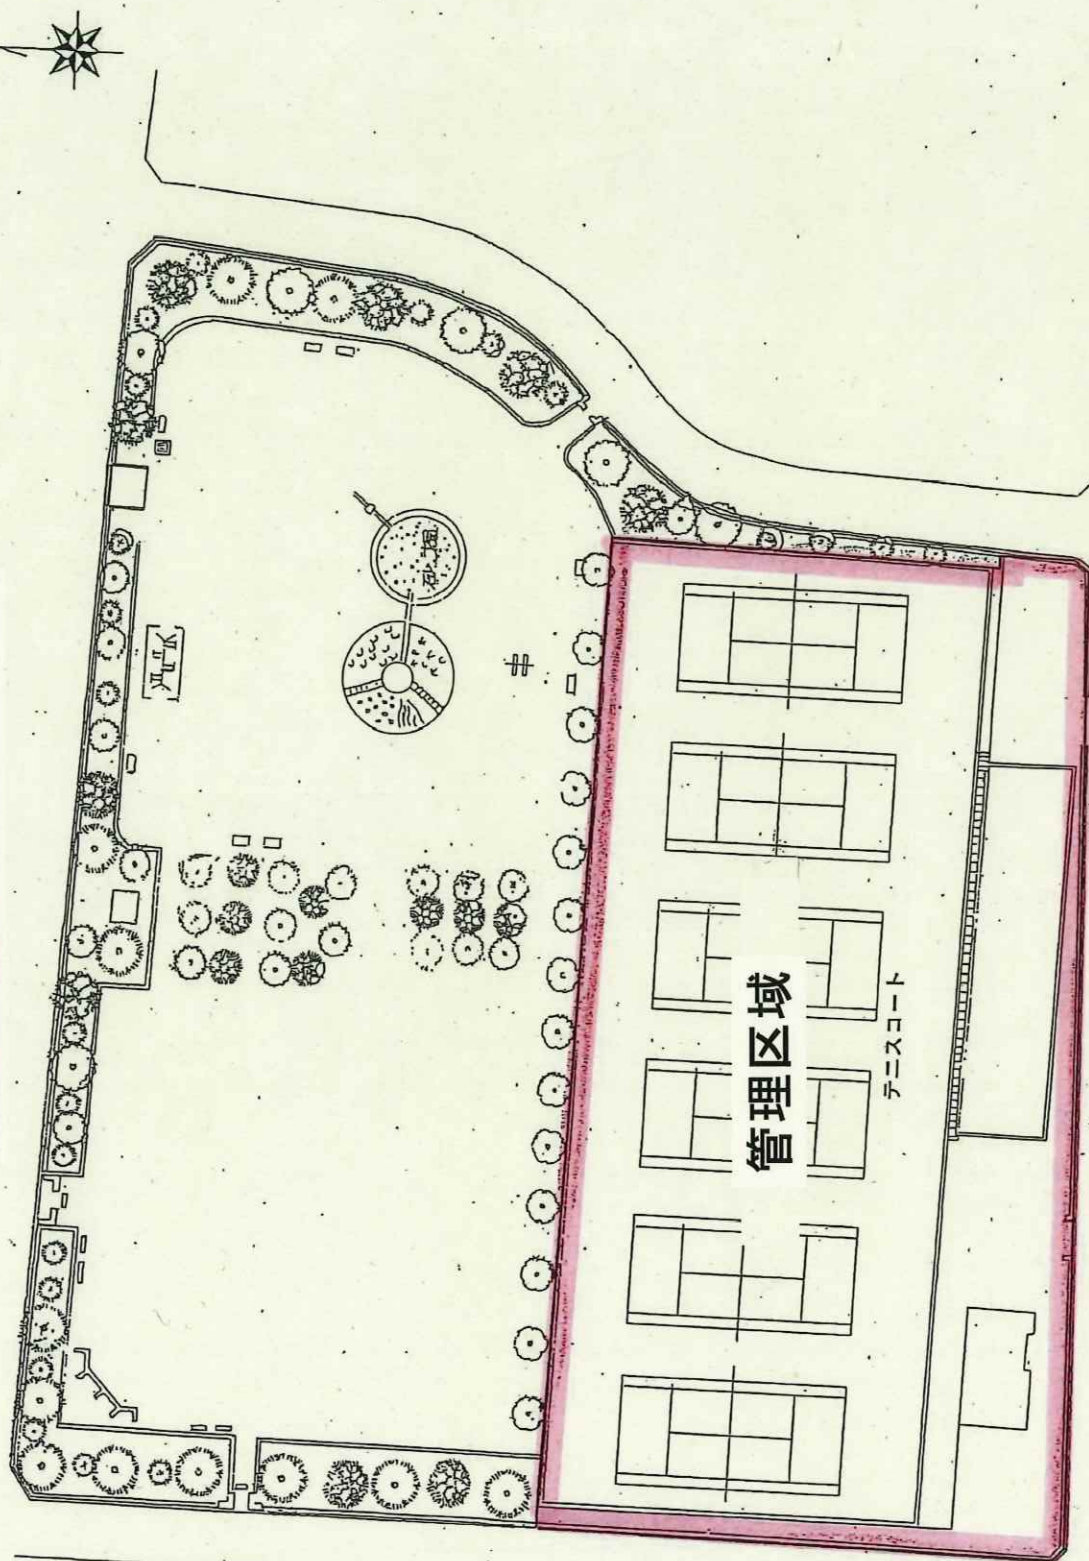

三重武道館弓道遠の場

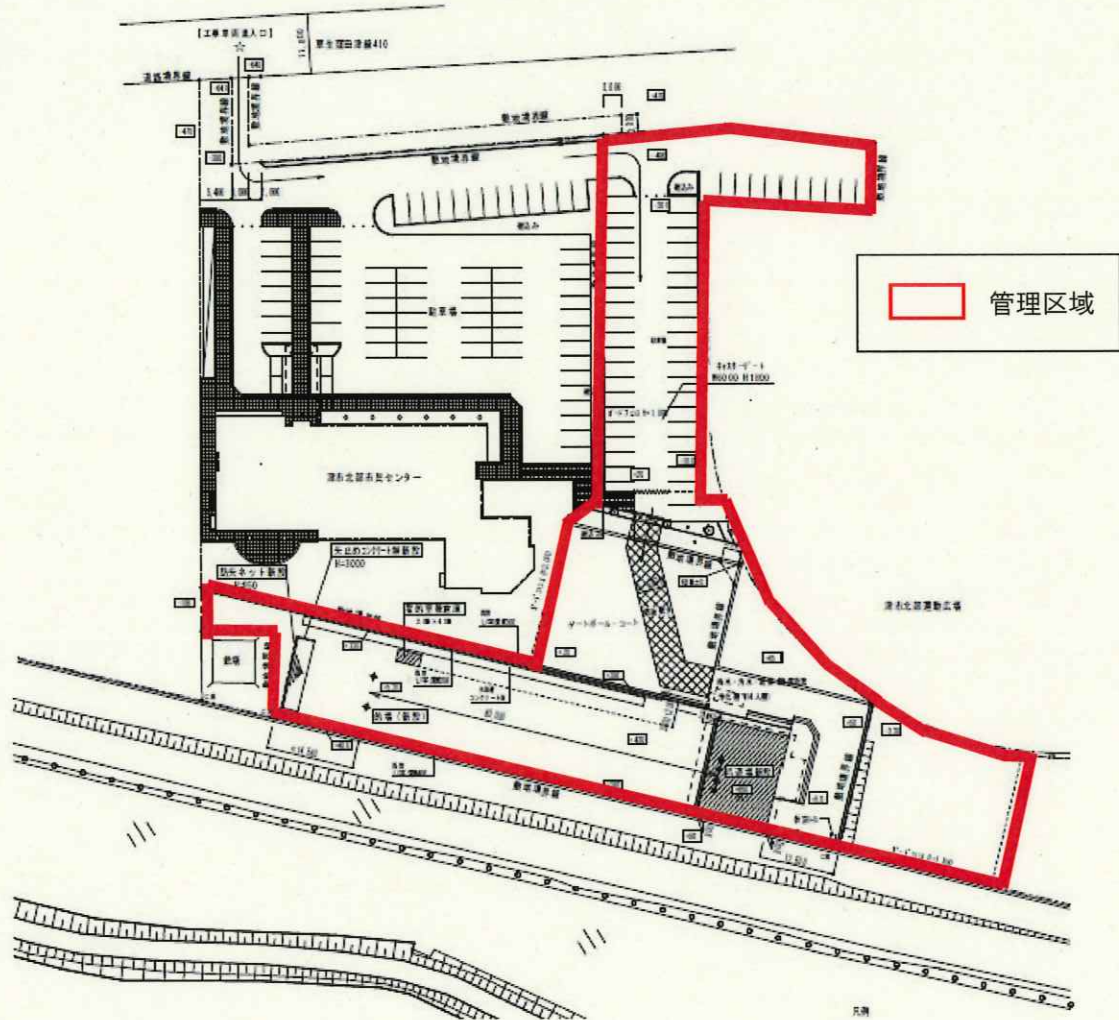



北部運動広場

所在地

津市栗真中山町601番地の3

完成年月日

昭和54年3月31日

建設費 50,029,000円

照明施設費 13,851,000円

面積 14,634.40㎡ (グラウンド面積7,260㎡、両翼80m、中央84m)

夜間照明施設


コンクリートポール (14.9m) 6基、水銀灯 (1kw)、84灯 (一般灯81灯
残置灯3灯)、殺虫灯 (20w×2) 6灯


バッテリー間 504ルクス、内野 293ルクス、外野 206ルクス

附属設備 管理棟 9.72㎡=2.7m×3.6m

事務室、照明操作盤、倉庫、ダックアウト (2か所)

駐車場 50台

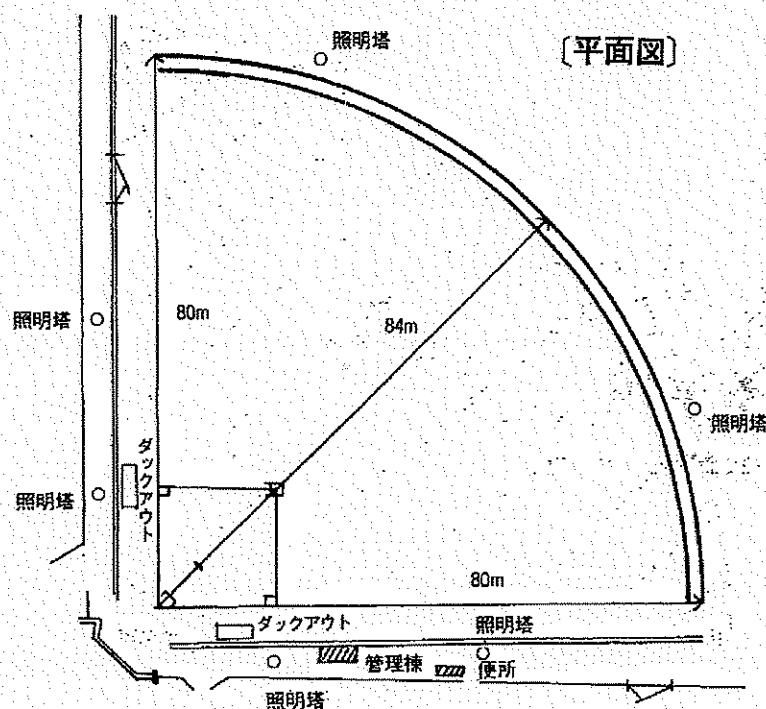

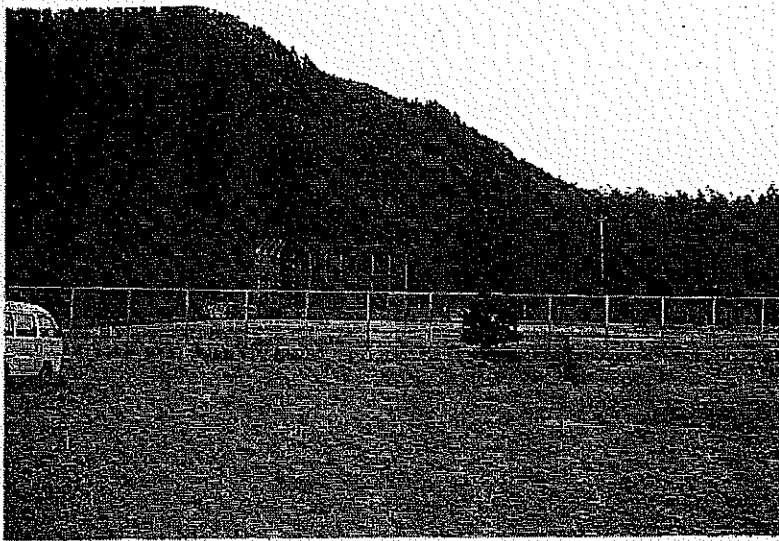

西部運動広場

所在地

津市大字産品1206番地

完成年月日


昭和55年3月

建設費 37,000,000円

面積 14,175㎡ (グラウンド面積5,124㎡、両翼、中央70m)

附属施設 管理棟 便所、駐車場、倉庫、ダッグアウト (2か所)

駐車場 100台

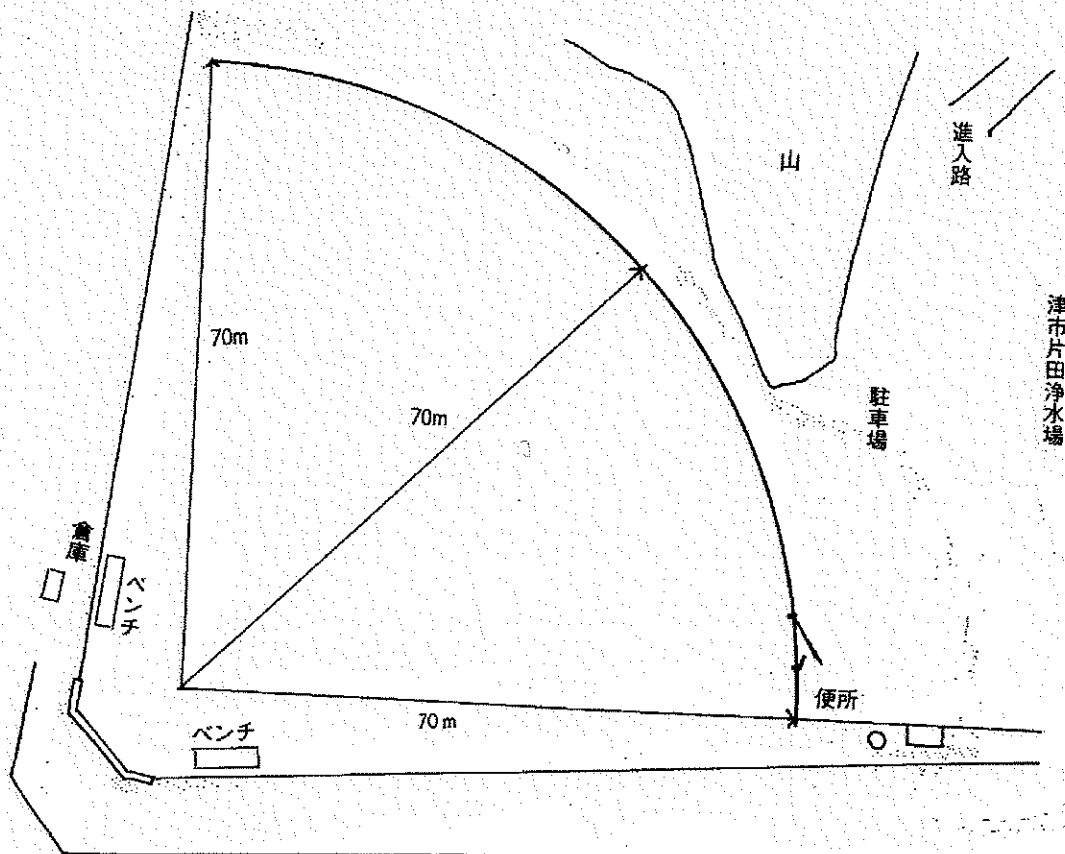

津市民テニスコート管理範囲 図面

