


津リージョンプラザお城ホール舞台平面図 1 / 100

プロセニウム間口 12.2m
プロセニウム高さ 7.5m

- ホリゾン幕
- 大黒幕
- バトン9
- バトン8
- バトン7
- (松羽目)
- U・H・L
- 袖幕3
- S・L 4
- バトン6
- 正反
- (一文字幕)
- バトン5
- 中割幕2
- S・L 3
- B・L 3
- バトン4
- スクリーン
- 中割幕1
- バトン3
- S・L 2
- B・L 2
- 天反
- 袖幕2
- 一文字幕2
- バトン2
- S・L 1
- B・L 1
- 袖幕1
- 暗転幕
- 絞り緞帳
- 緞帳
- バトン1

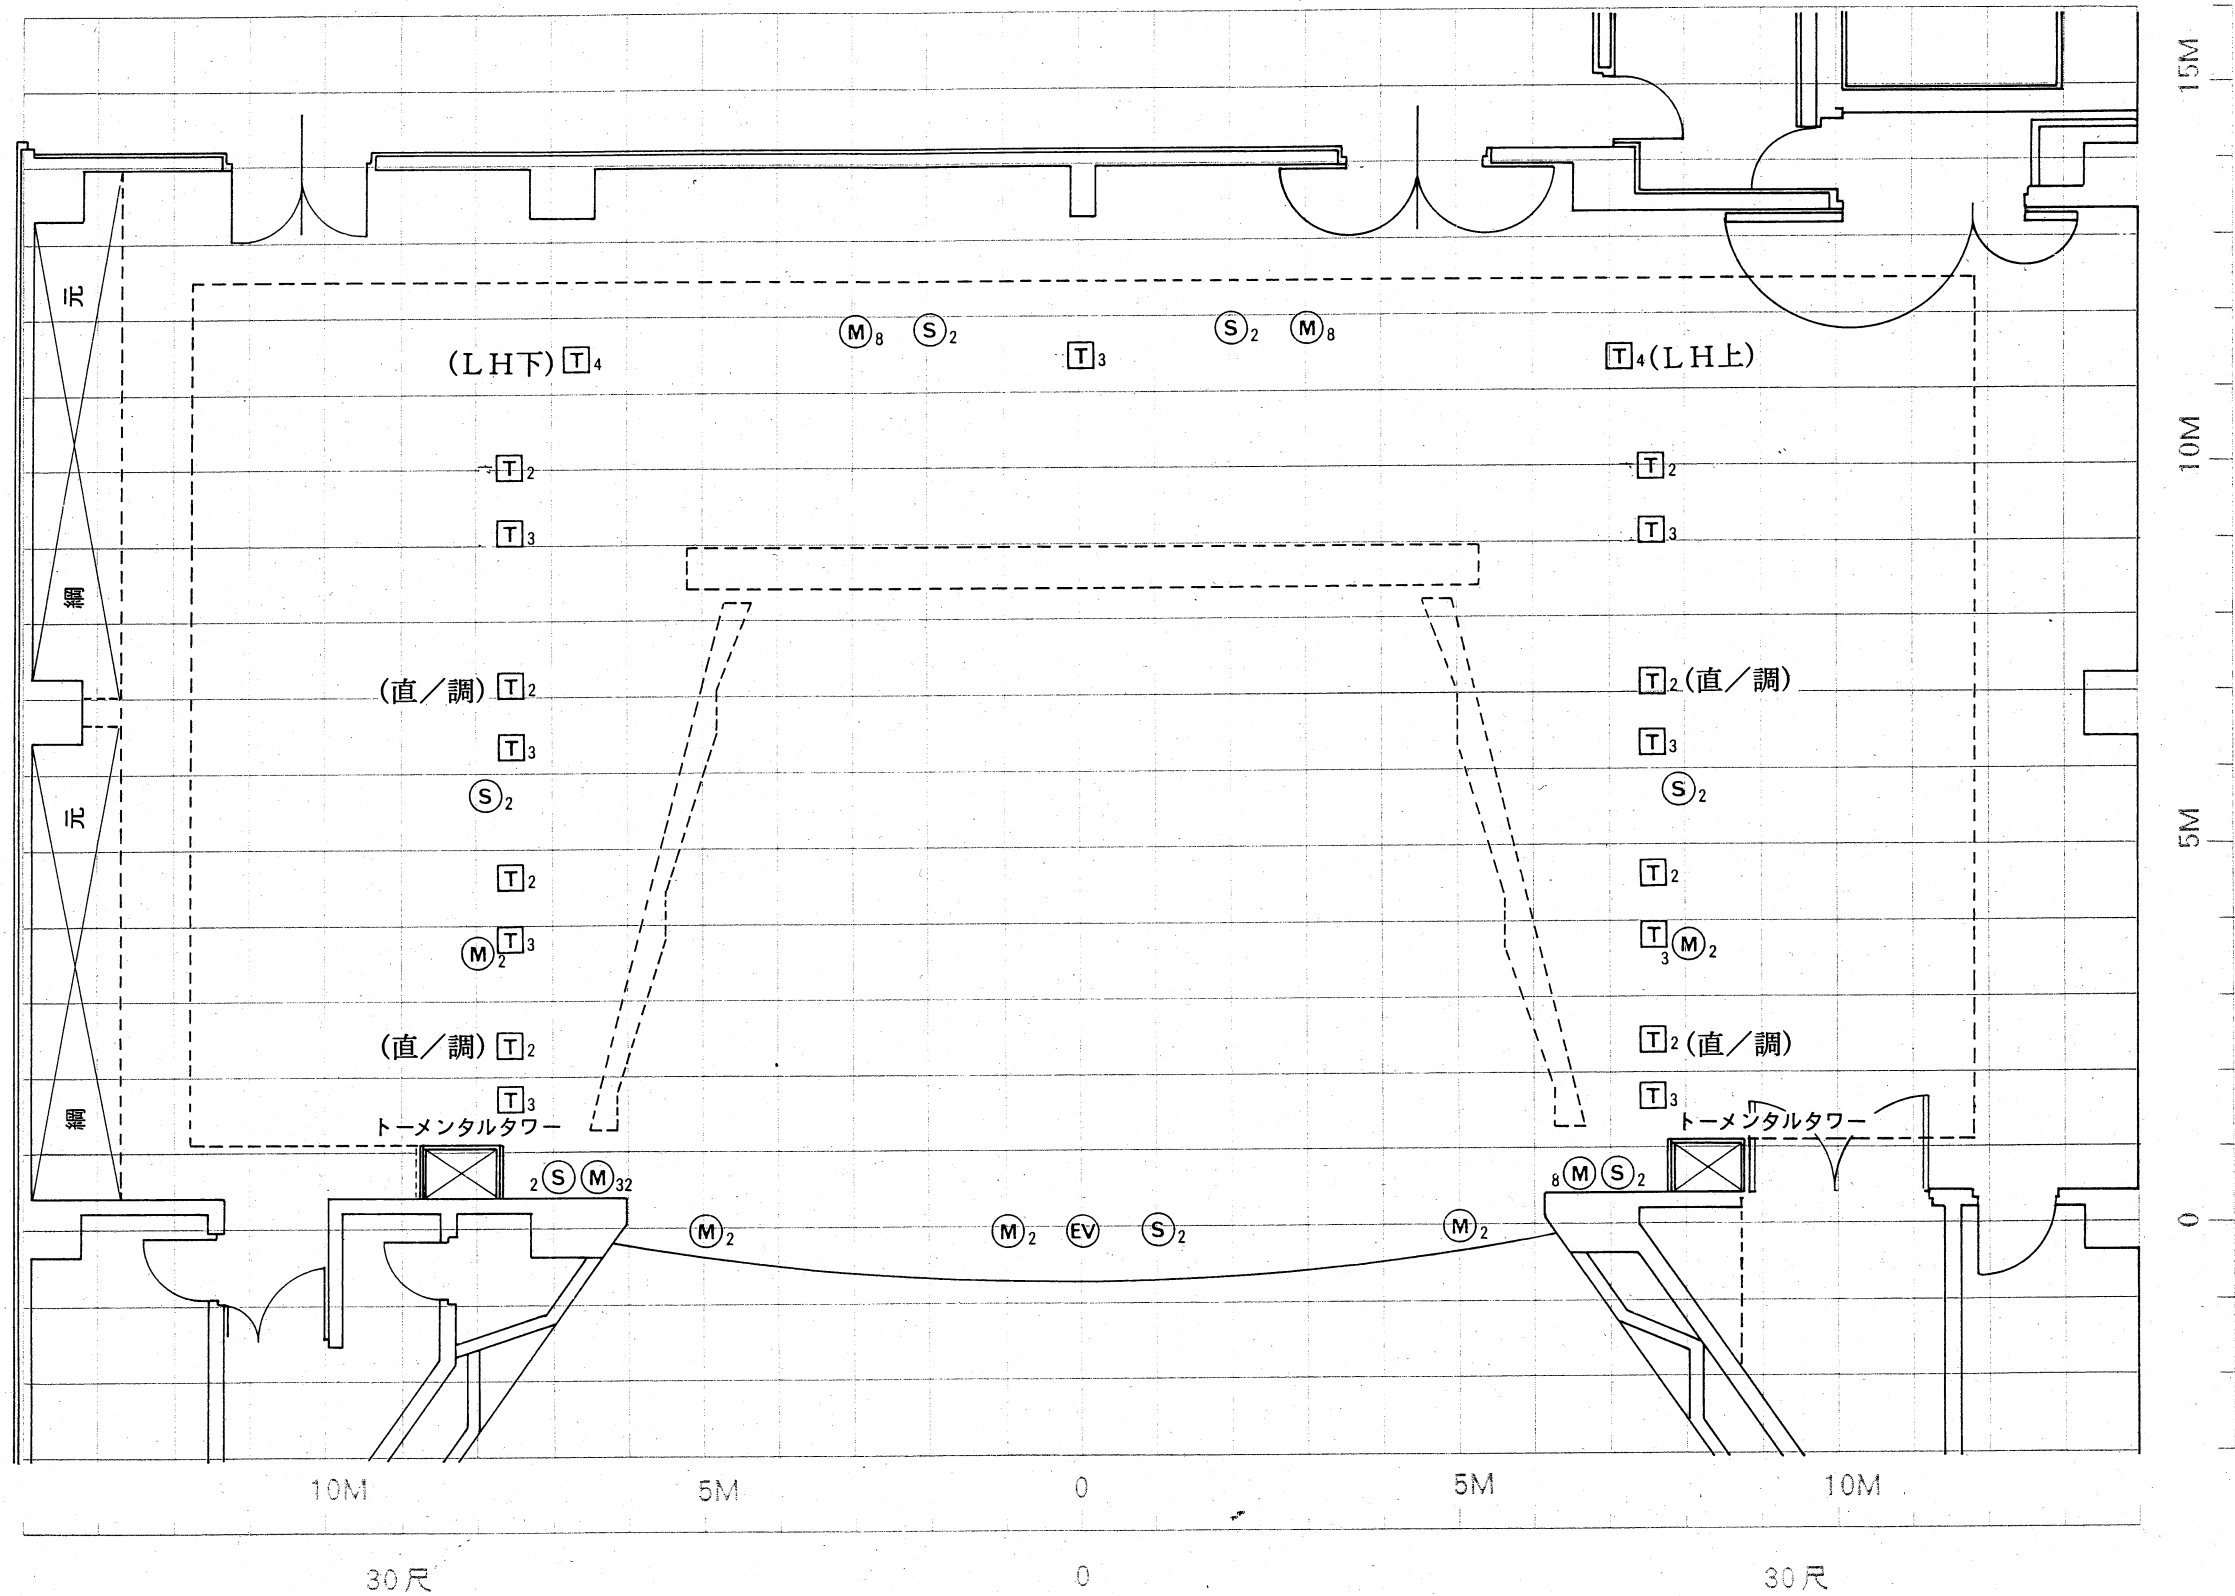

記号	品名
T ₂	フロアコンセントボックス2ケ用30A
T ₃	フロアコンセントボックス3ケ用30A
T ₄	フロアコンセントボックス4ケ用30A
T ₂	フロアコンセントボックス2ケ用30A
T ₃	フロアコンセントボックス3ケ用30A
EV	エレベーターマイク
M ₂	マイクコンセントボックス2ケ用
M ₈	マイクコンセントボックス8ケ用
M ₃₂	マイクコンセントボックス32ケ用
S ₂	スピーカーコンセントボックス2ケ用