

(記載例)


平面図【記載例】

事業所・施設の名称

①～⑮ 写真番号

写真撮影方向

① 外観

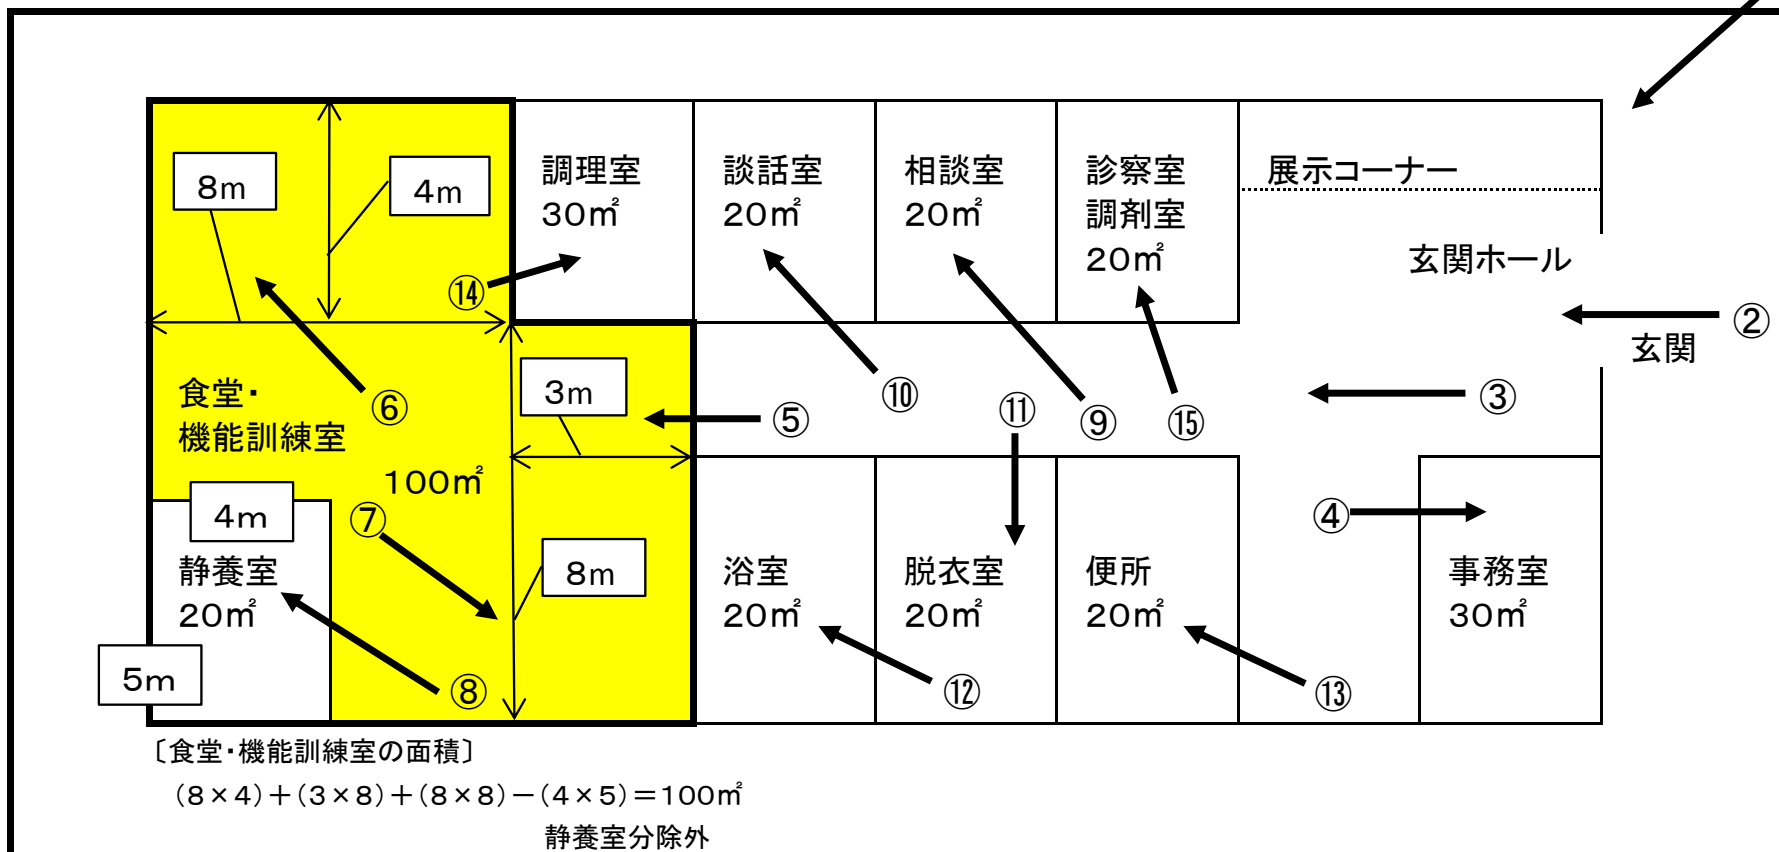

※1 建築時等の平面図を使用されてもよろしいです。その場合、当該様式にて新たに作成する必要はありません。

※2 各部屋の名称を明記してください。

※3 食堂・機能訓練室については、内寸、有効(内法)面積及びその積算式を必ず記載してください。
造り付けの洗面台や棚等は、有効面積から除外されます。

※4 写真撮影においては、各部屋の内部に加えて、特に、次の状況が確認できるよう留意してください。

相談室 : 食堂・機能訓練室や廊下との壁仕切り等 (相談の内容が漏れいしないことを確認)

静養室 : 食堂・機能訓練室とのカーテン仕切り、廊下との壁仕切り等