


NO. 72

1:2,500地形図 ※この図面はA0サイズを原寸とする。

指定道路図

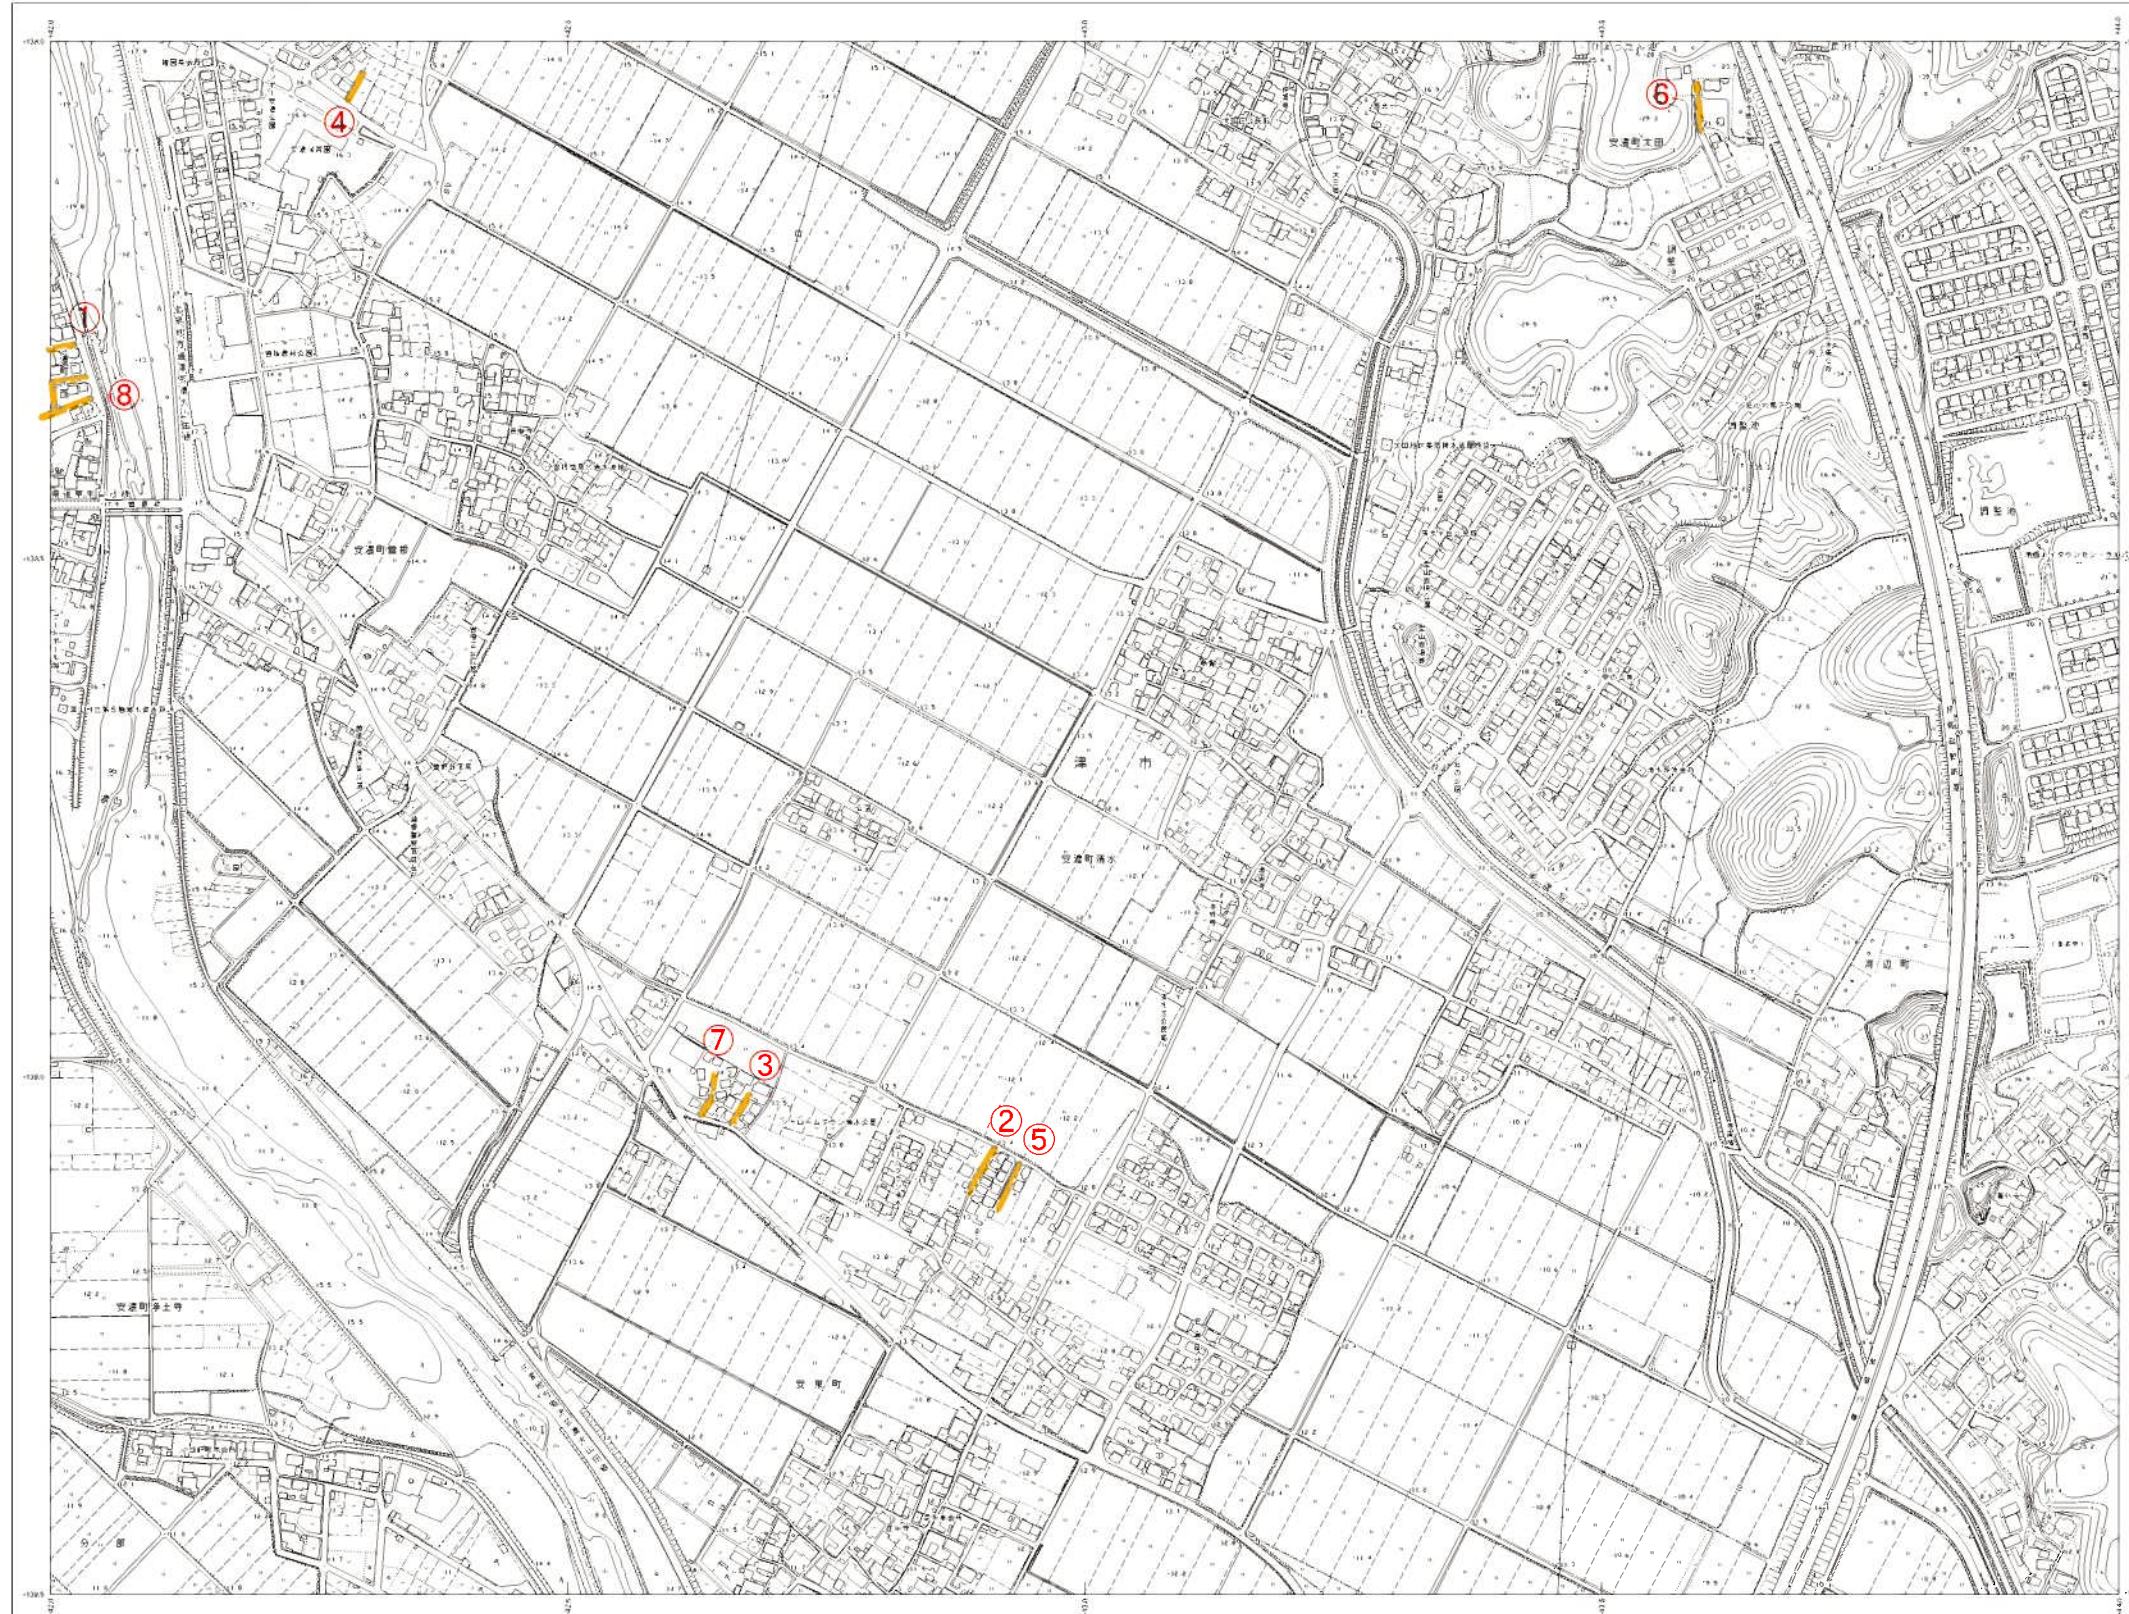

59	60	61
71	72	73
83	84	85

記号

道路幅員	1.5m	3.0m	4.5m	1000.5m
------	------	------	------	------	------	------	-------	-------	--------	--------	---------

NO. 72

平成 19年測量
 平成 24年測量
 1. 平成23年10月 測
 2. 平成24年 7月 測

1:2,500

計画機関 津市

この地図は三重県市町総合事務組合管理者の承認を得て、
 同組合所管の「2011三重県共有デジタル地図（数値地形図2500(道路線1000)」を使用し、調整したものである。
 (承認番号：三総合地第129号)本成果を複製あるいは使用して地図を調整する場合は、同組合の承認を必要とする。