



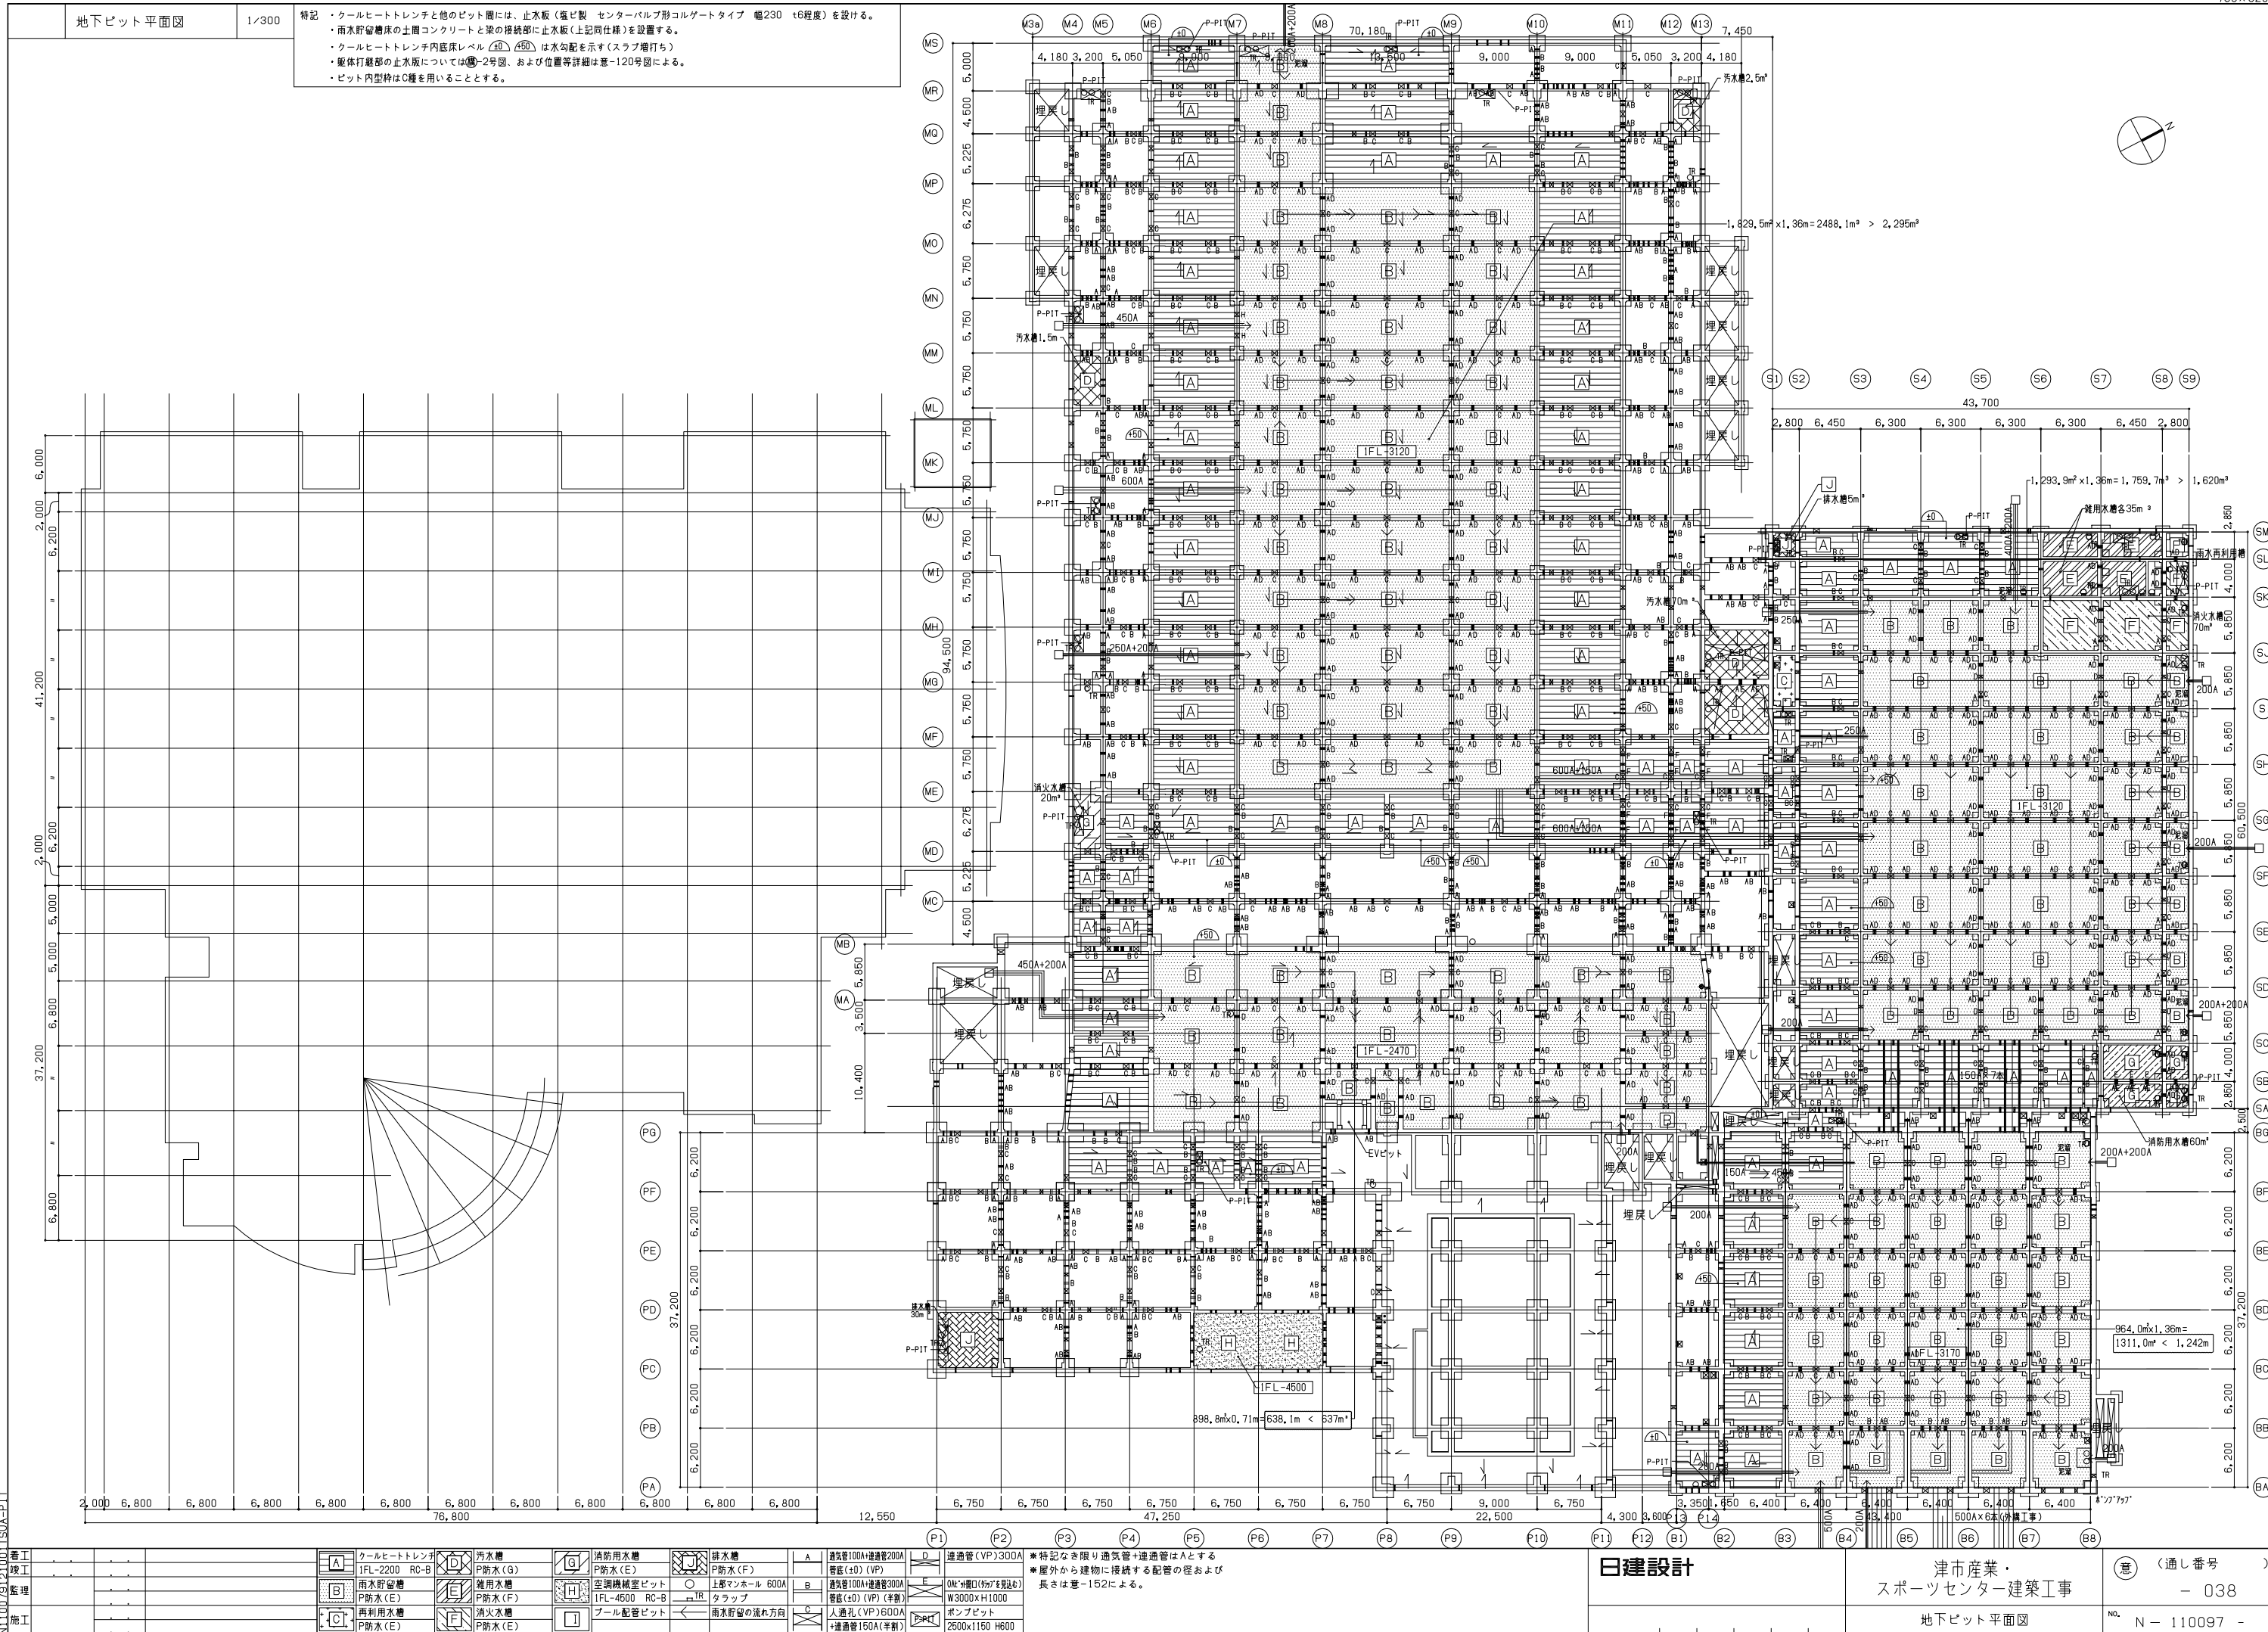


立面図(1)


1/300

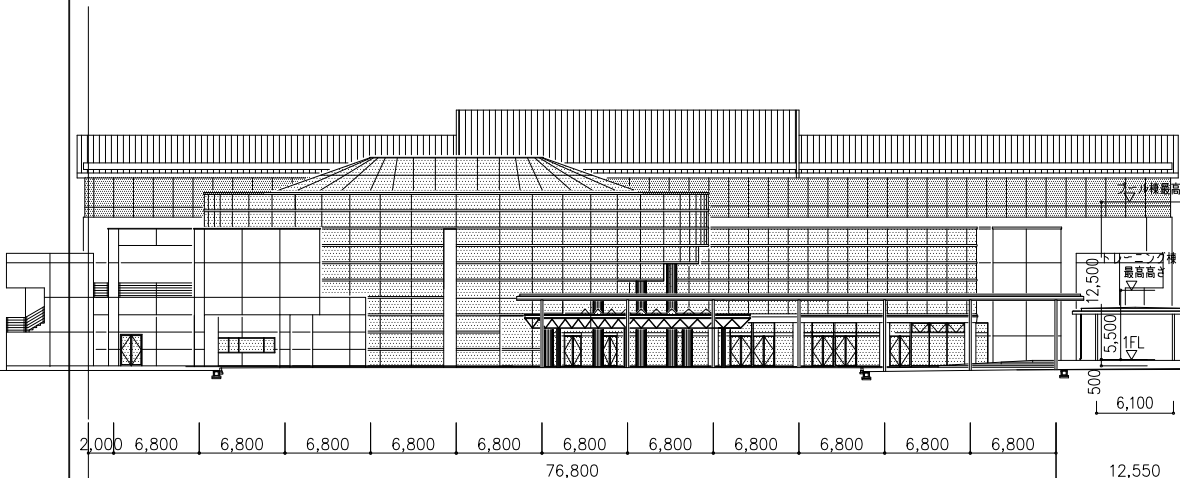



東立面図-1

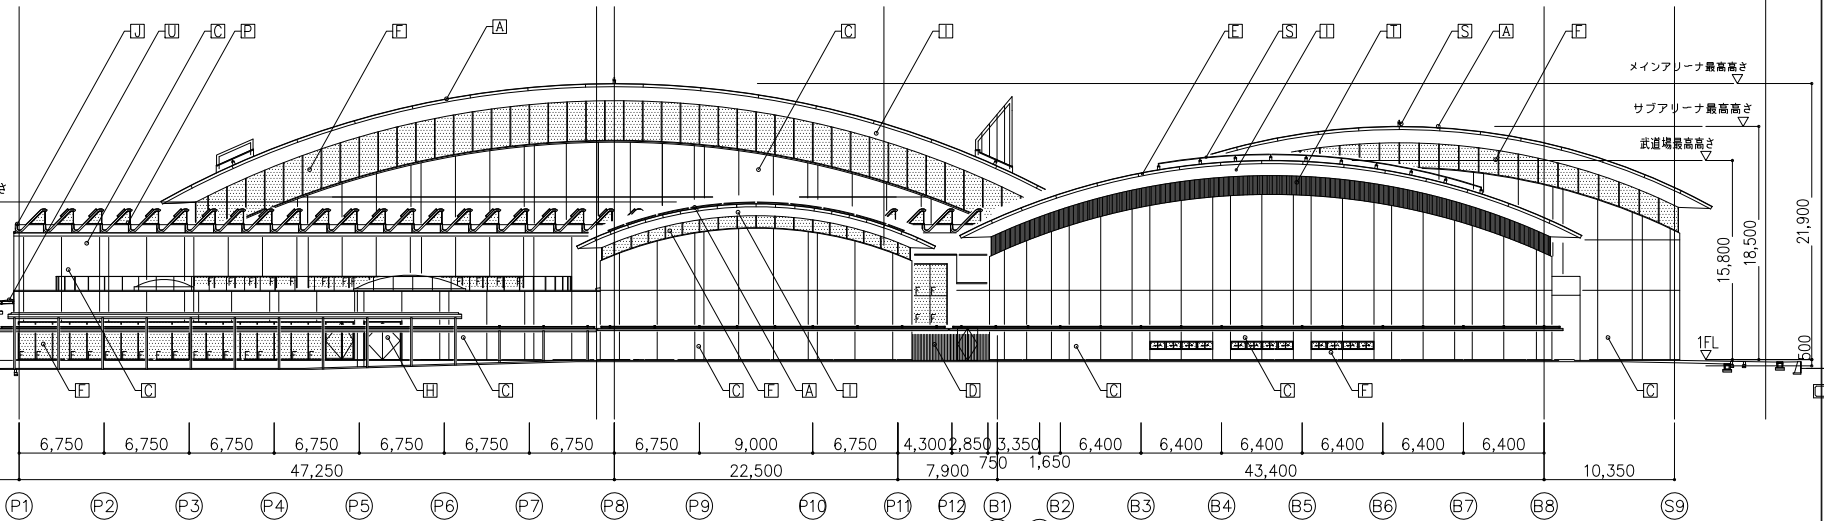

東立面図-2

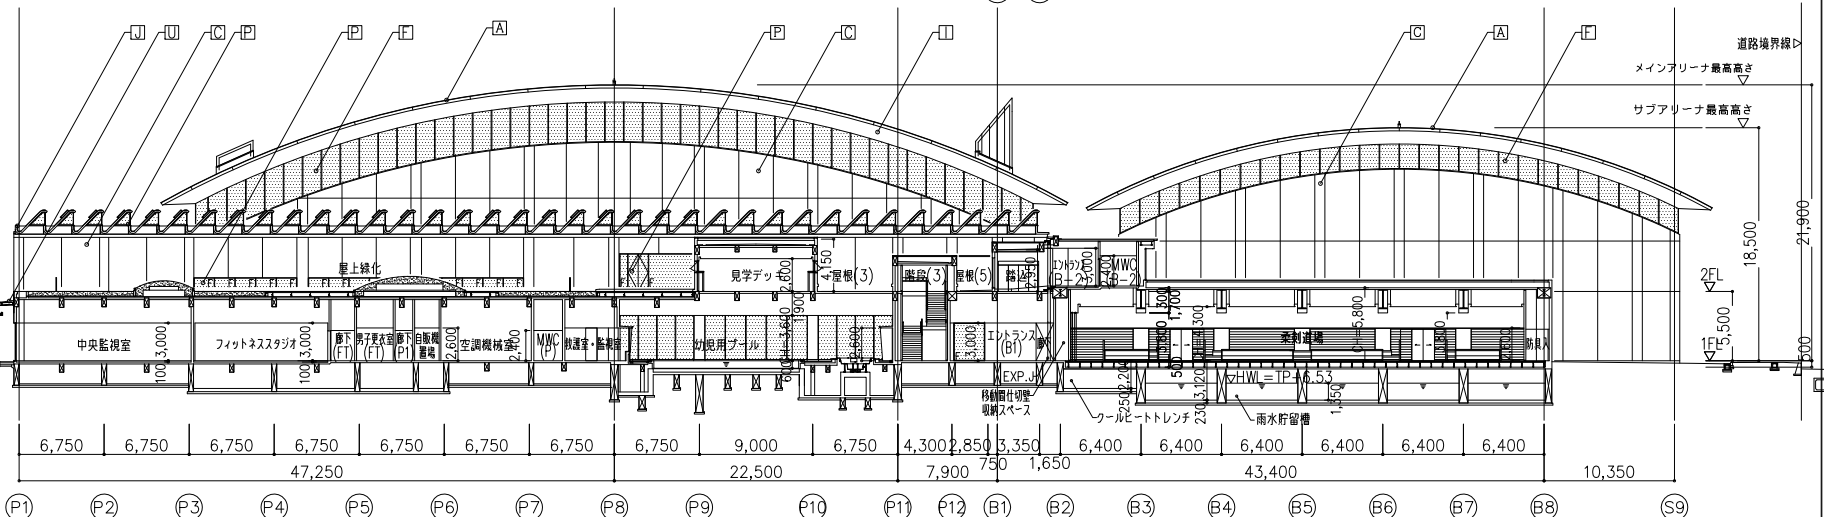

東立面図-3

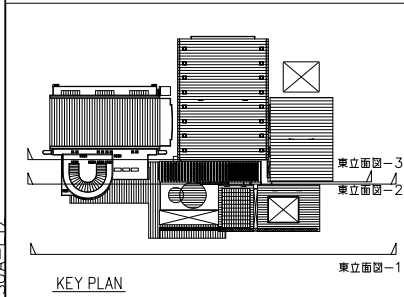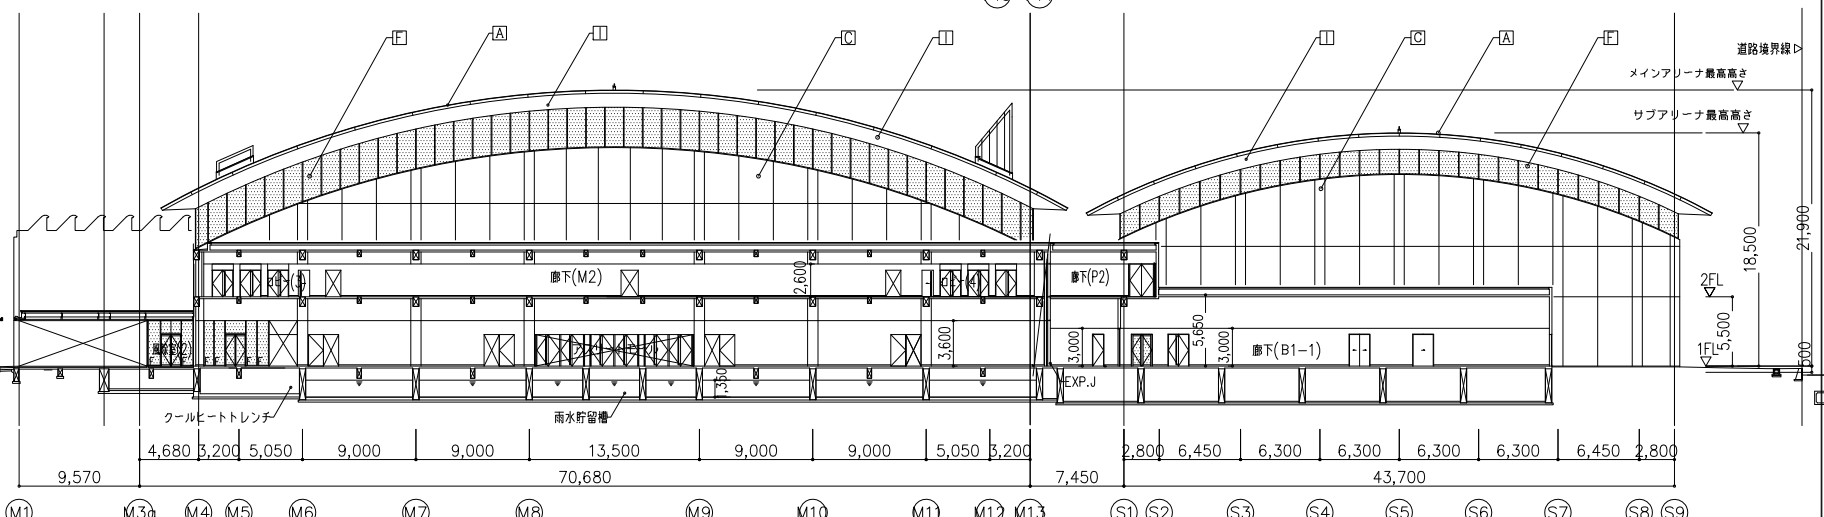

凡	[A]	フッ素ガルバリウム鋼板(屋根)	[C]	テント膜(屋根)	[M]	アルミガラリ	[S]	メンテナンスアングル
	[B]	アルミスパンドレル(B)	[H]	鋼製建具	[N]	ALCパネル	[T]	RC-A(縦リブ形状)
	[C]	RC-A	[I]	鋼板スパンドレル(A)	[O]	ステンレスサッシュ	[U]	アルミ庇(既製品)
例	[D]	アルミ製ルーバー	[J]	PC(屋根)	[P]	スチールサッシュ		
	[E]	フッ素ガルバリウム鋼板	[K]	鋼製シャッター	[Q]	ECP		
	[F]	アルミサッシュ(二次電解着色)	[L]	金属屋根(A)	[R]	スチールパネル t1.6		

日建設計

津市産業。
スポーツセンター建築工事


意 (通し番号)
- 039

立面図(1)


No. N-110097-

立面図(2)


1/300

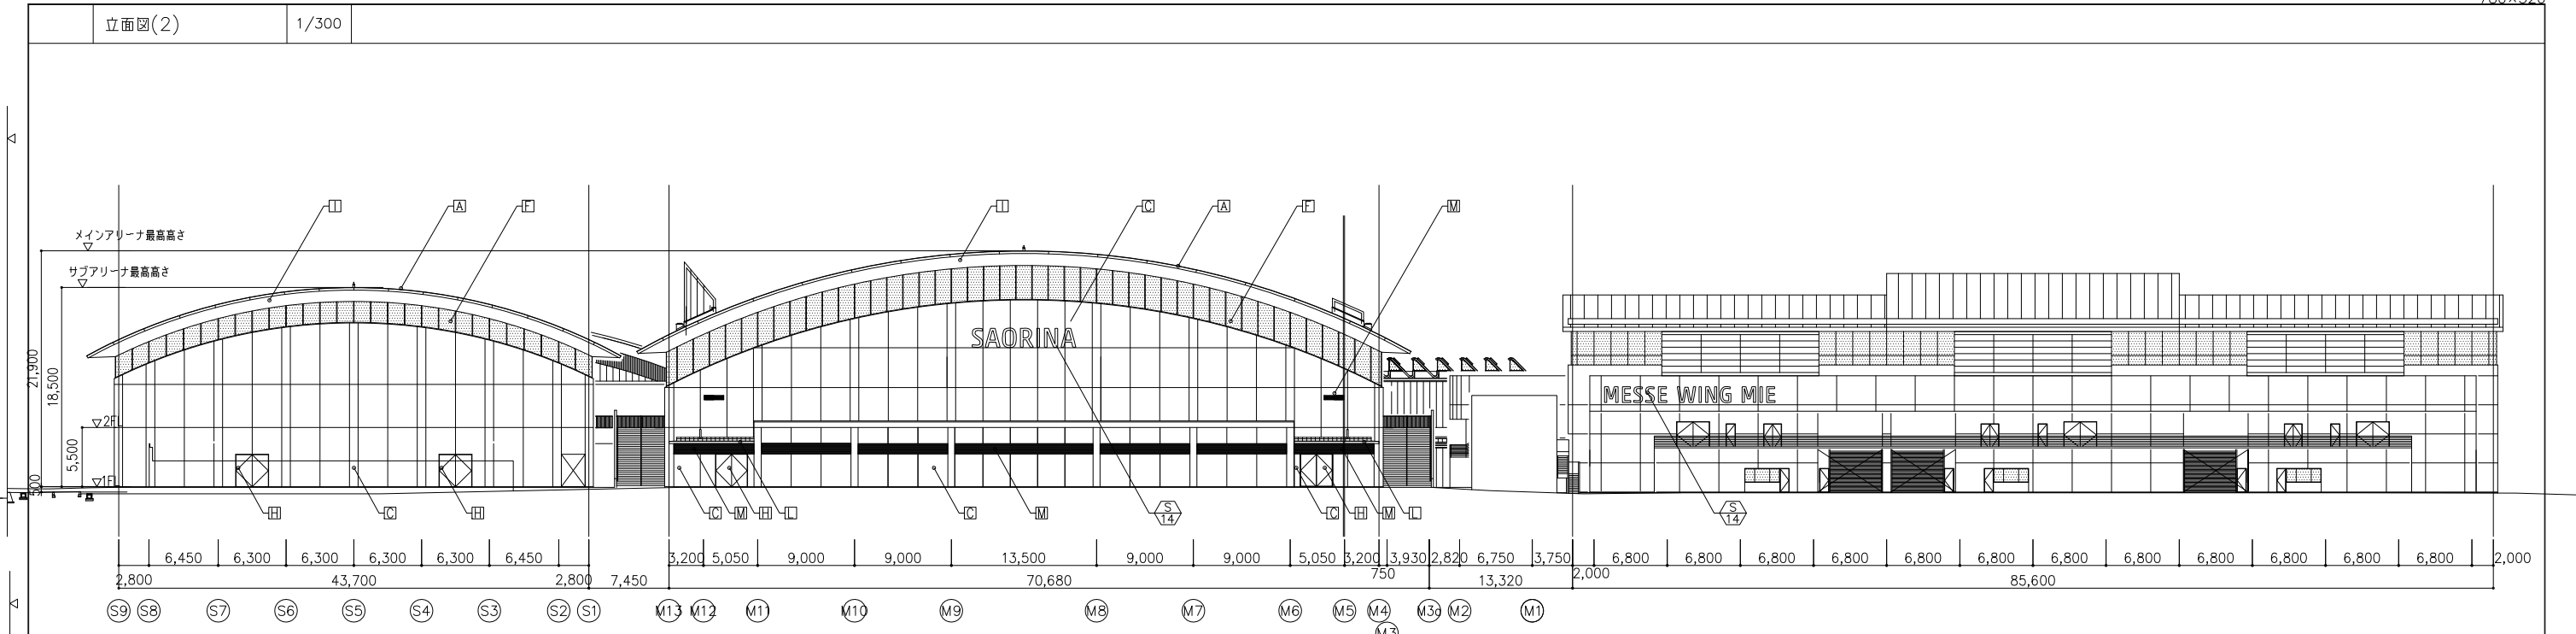

西立面図-1

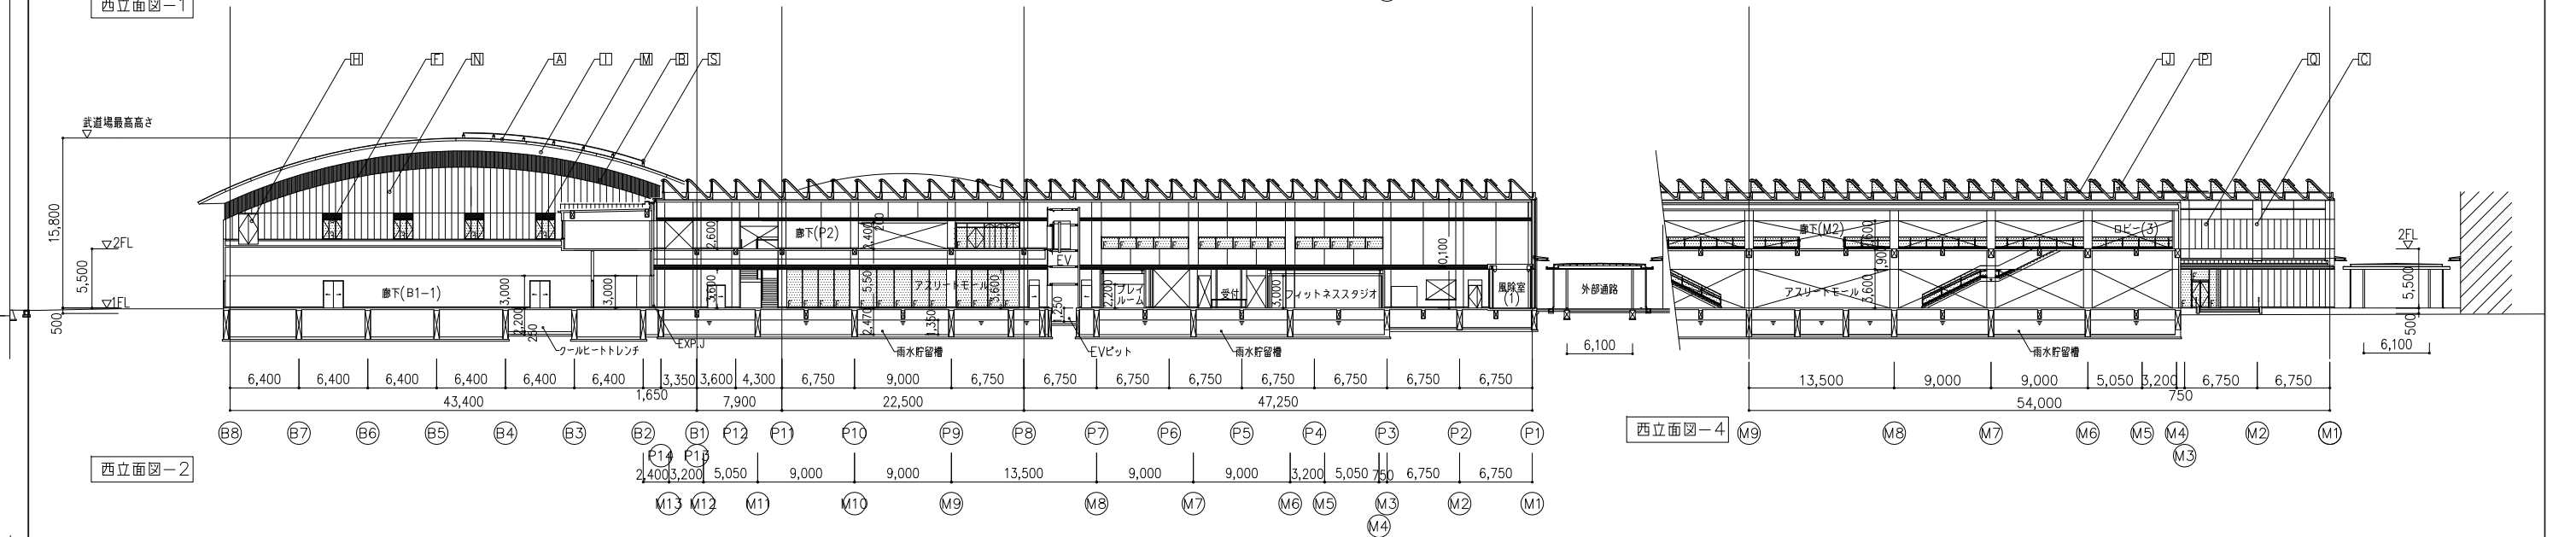


西立面図-2

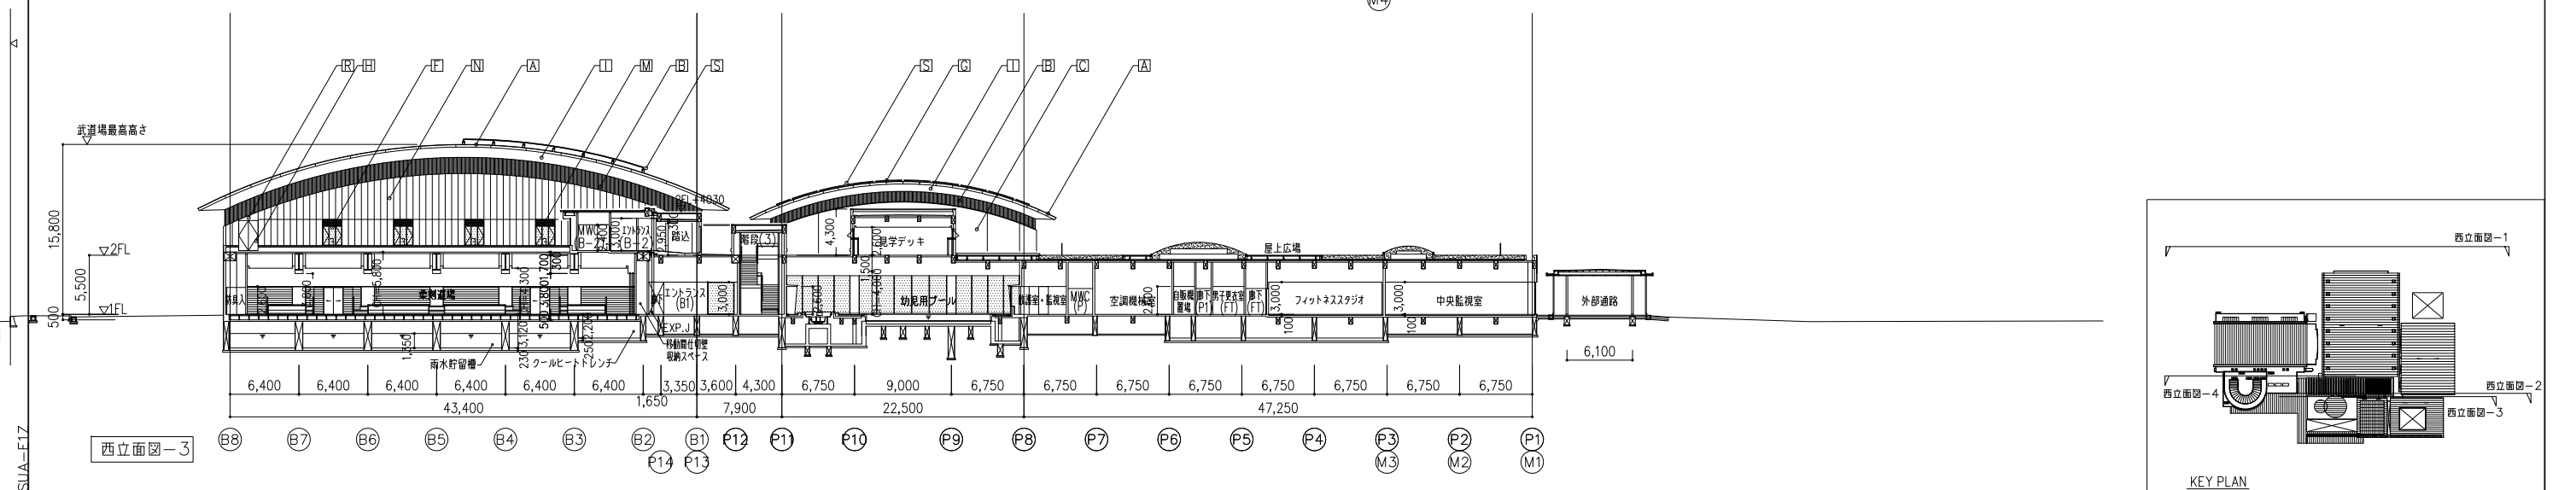

西立面図-3

西立面図-4

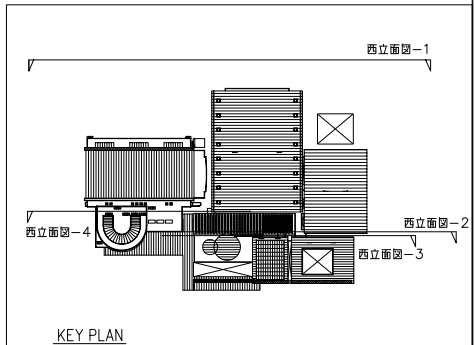

M10079/21001TSUA-E1Z

凡	(A) フッ素ガルバリウム鋼板(屋根)	(C) テント膜(屋根)	(M) アルミガラリー	(S) メンテナンスアングル
例	(B) アルミスパンドル(屋根)	(H) 鋼製建具	(N) ALCパネル	(T) RC-A(縦リブ形状)
	(C) RC-A	(I) アルミスパンドル(A)	(O) ステンレスサッシュ	(U) アルミ庇(既製品)
	(D) アルミ製ルーバー	(J) PC(屋根)	(P) スチールサッシュ	
	(E) フッ素ガルバリウム鋼板	(K) 鋼製シャッター	(Q) ECP	
	(F) アルミサッシュ(二次電解着色)	(L) 金属屋根(A)	(R) スチールパネル t1.6	




日建設計

津市産業・
スポーツセンター建築工事

(意) (通し番号)
- 040

立面図(2)


NO. N-110097-

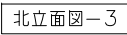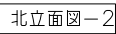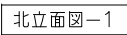


着工				[A]	フッ素ガルバリウム鋼板(屋根)	[C]	テント張(屋根)	[M]	アルミガラリ	[S]	メンテナンスアングル
竣工				[B]	アルミスパンデル(B)	[H]	調整道具	[N]	AICパネル	[T]	RC-A(縦リブ形状)
監理				[C]	RC-A	[I]	アルミスパンデル(A)	[O]	ステンレスサッシュ	[U]	アルミ底(既製品)
				[D]	アルミ製ルーバー	[J]	P/C(屋根)	[P]	スチールサッシュ		
施工				[E]	フッ素ガルバリウム鋼板	[K]	調整シャッター	[Q]	ECP		
				[F]	アルミサッシュ(二次電解着色)	[L]	全盛屋根(A)	[R]	スチールパネル t1.6		

立面图(3)


NO. N - 110097 -

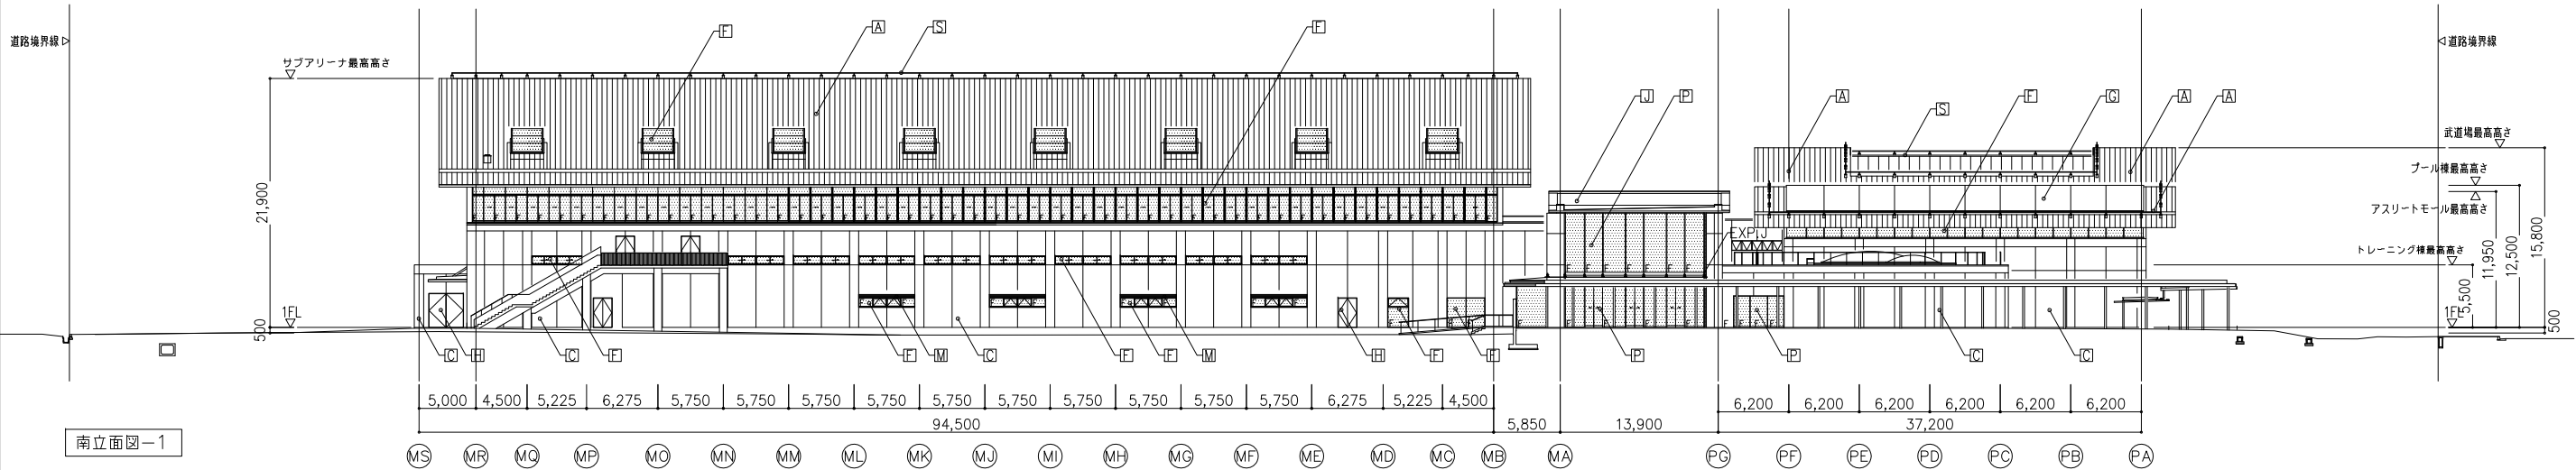

南立面図-1

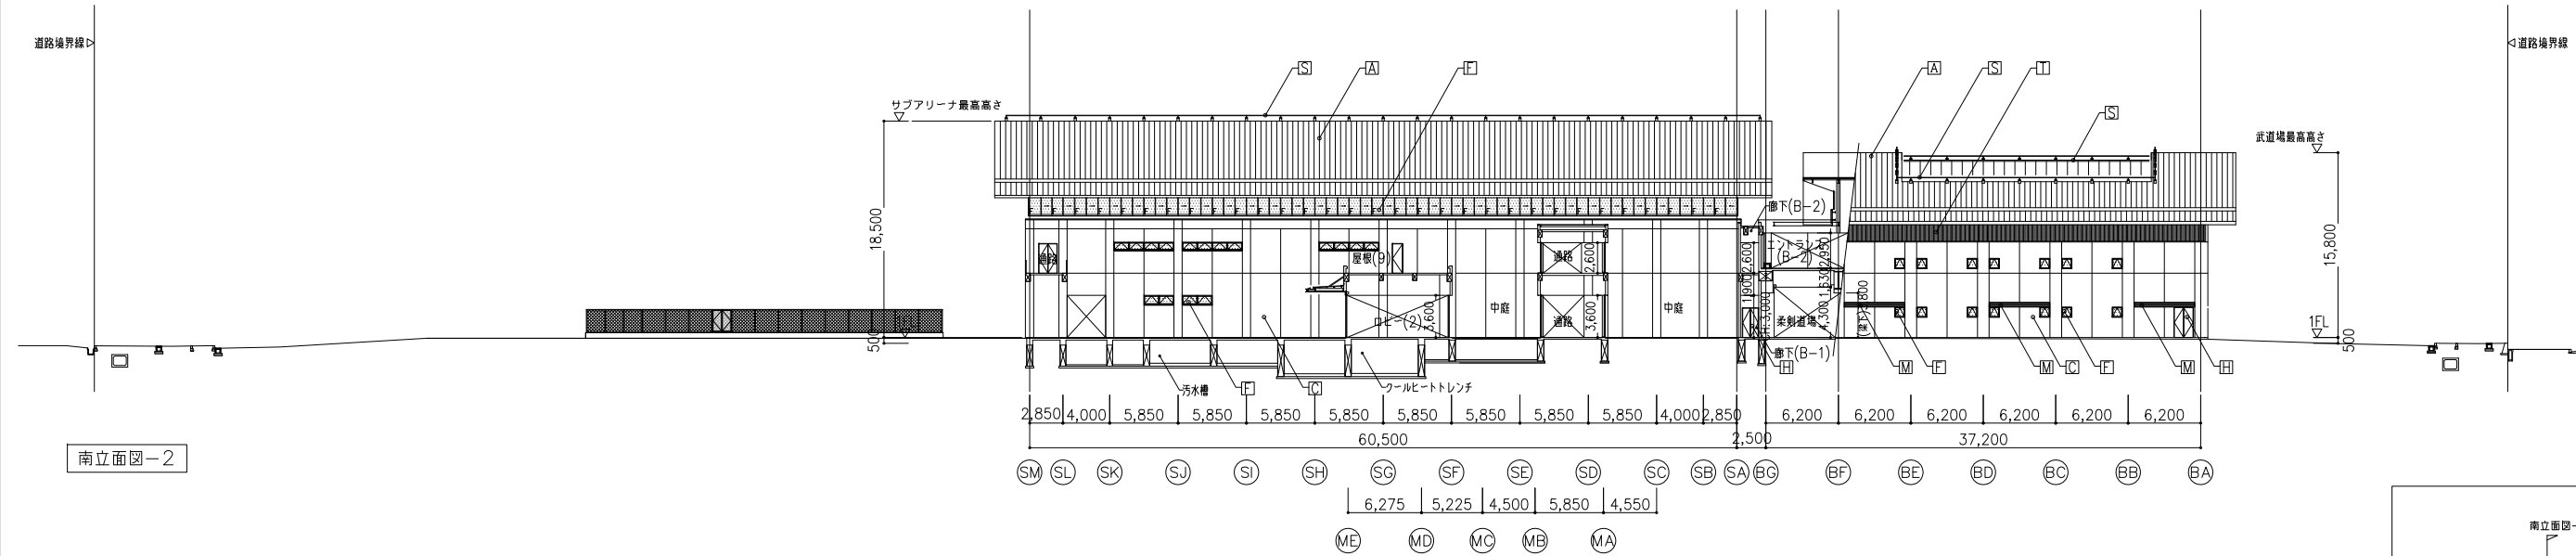

南立面図-2

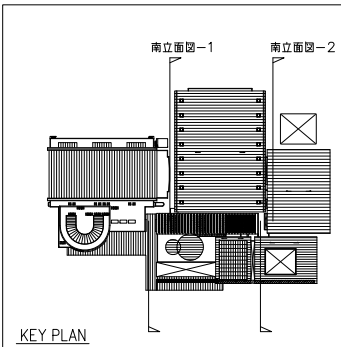

KEY PLAN

凡	(A)	フッ素ガルバリウム鋼板(屋根)	(C)	テント膜(屋根)	(M)	アルミガラリ	(S)	メンテナンスアングル
例	(B)	アルミスパンデル(B)	(H)	鋼製建具	(N)	ALCパネル	(T)	RC-A(縦リブ形状)
	(C)	RC-A	(I)	アルミスパンデル(A)	(O)	ステンレスサッシュ	(U)	アルミ庇(既製品)
	(D)	アルミ製ルーバー	(J)	PC(屋根)	(P)	ステンレスサッシュ		
	(E)	フッ素ガルバリウム鋼板	(K)	鋼製シャッター	(Q)	ECP		
	(F)	アルミサッシュ(二次電着着色)	(L)	金属屋根(A)	(R)	スチールパネル t1.6		


日建設計

津市産業。
スポーツセンター建築工事




(意) (通し番号)
- 042

立面図(4)

No. N-110097-

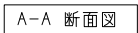

着工				日建設計	津市産業・ スポーツセンター建築工事	意 (通し番号) - 043
竣工						
監理						
施工						

   

着工	● ●	● ●	
竣工	● ●	● ●	
監理		● ●	
施工		● ●	


日建設計

津市産業・
スポーツセンター建築工事


断面图(2)


⑤ (通し番号) - 044

NO.	N - 110097 -
-----	--------------

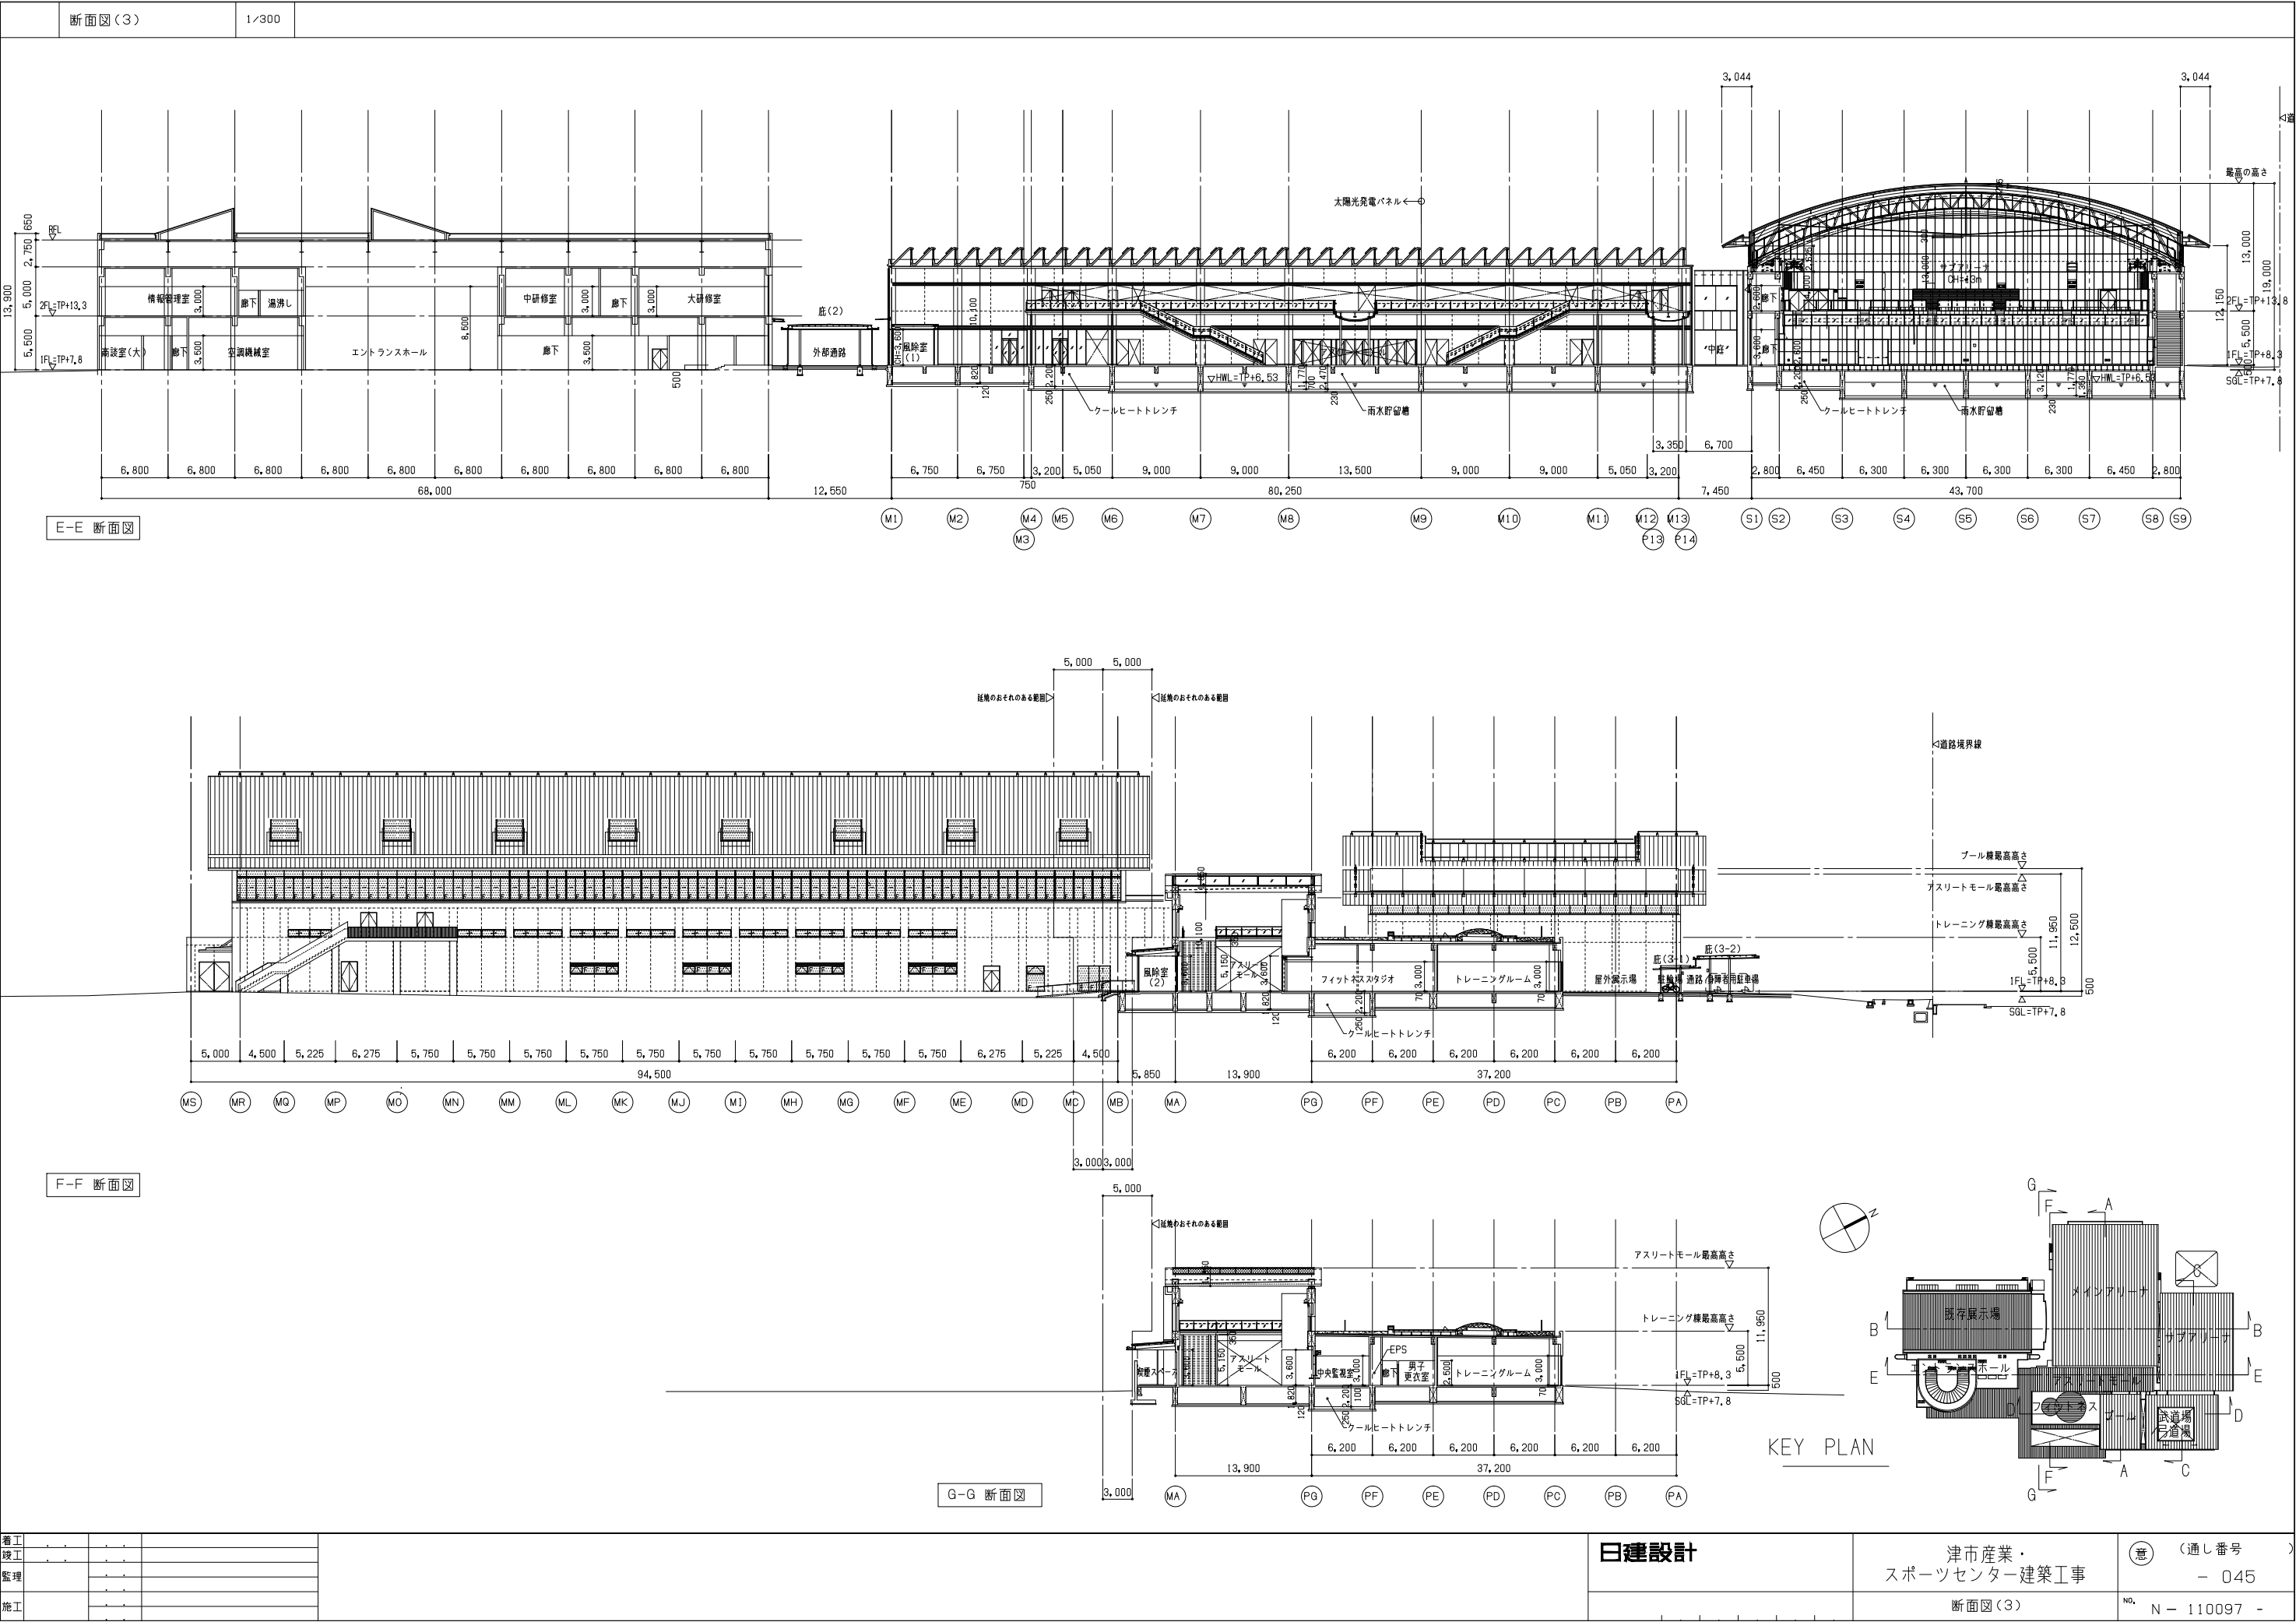


A-Aピット断面図			1/200	a-aピット断面図			1/200	b-bピット断面図			1/200				
d-dピット断面図			1/200	B-Bピット断面図			1/200								
C-Cピット断面図			1/200												
D-Dピット断面図			1/200												
E-Eピット断面図			1/200												
F-Fピット断面図			1/200												
G-Gピット断面図			1/200												
着工 竣工 監理 施工				日建設計				津市産業・スポーツセンター建築工事				意 (通し番号) - 046			
								地下ピット断面図				No. N-110097			

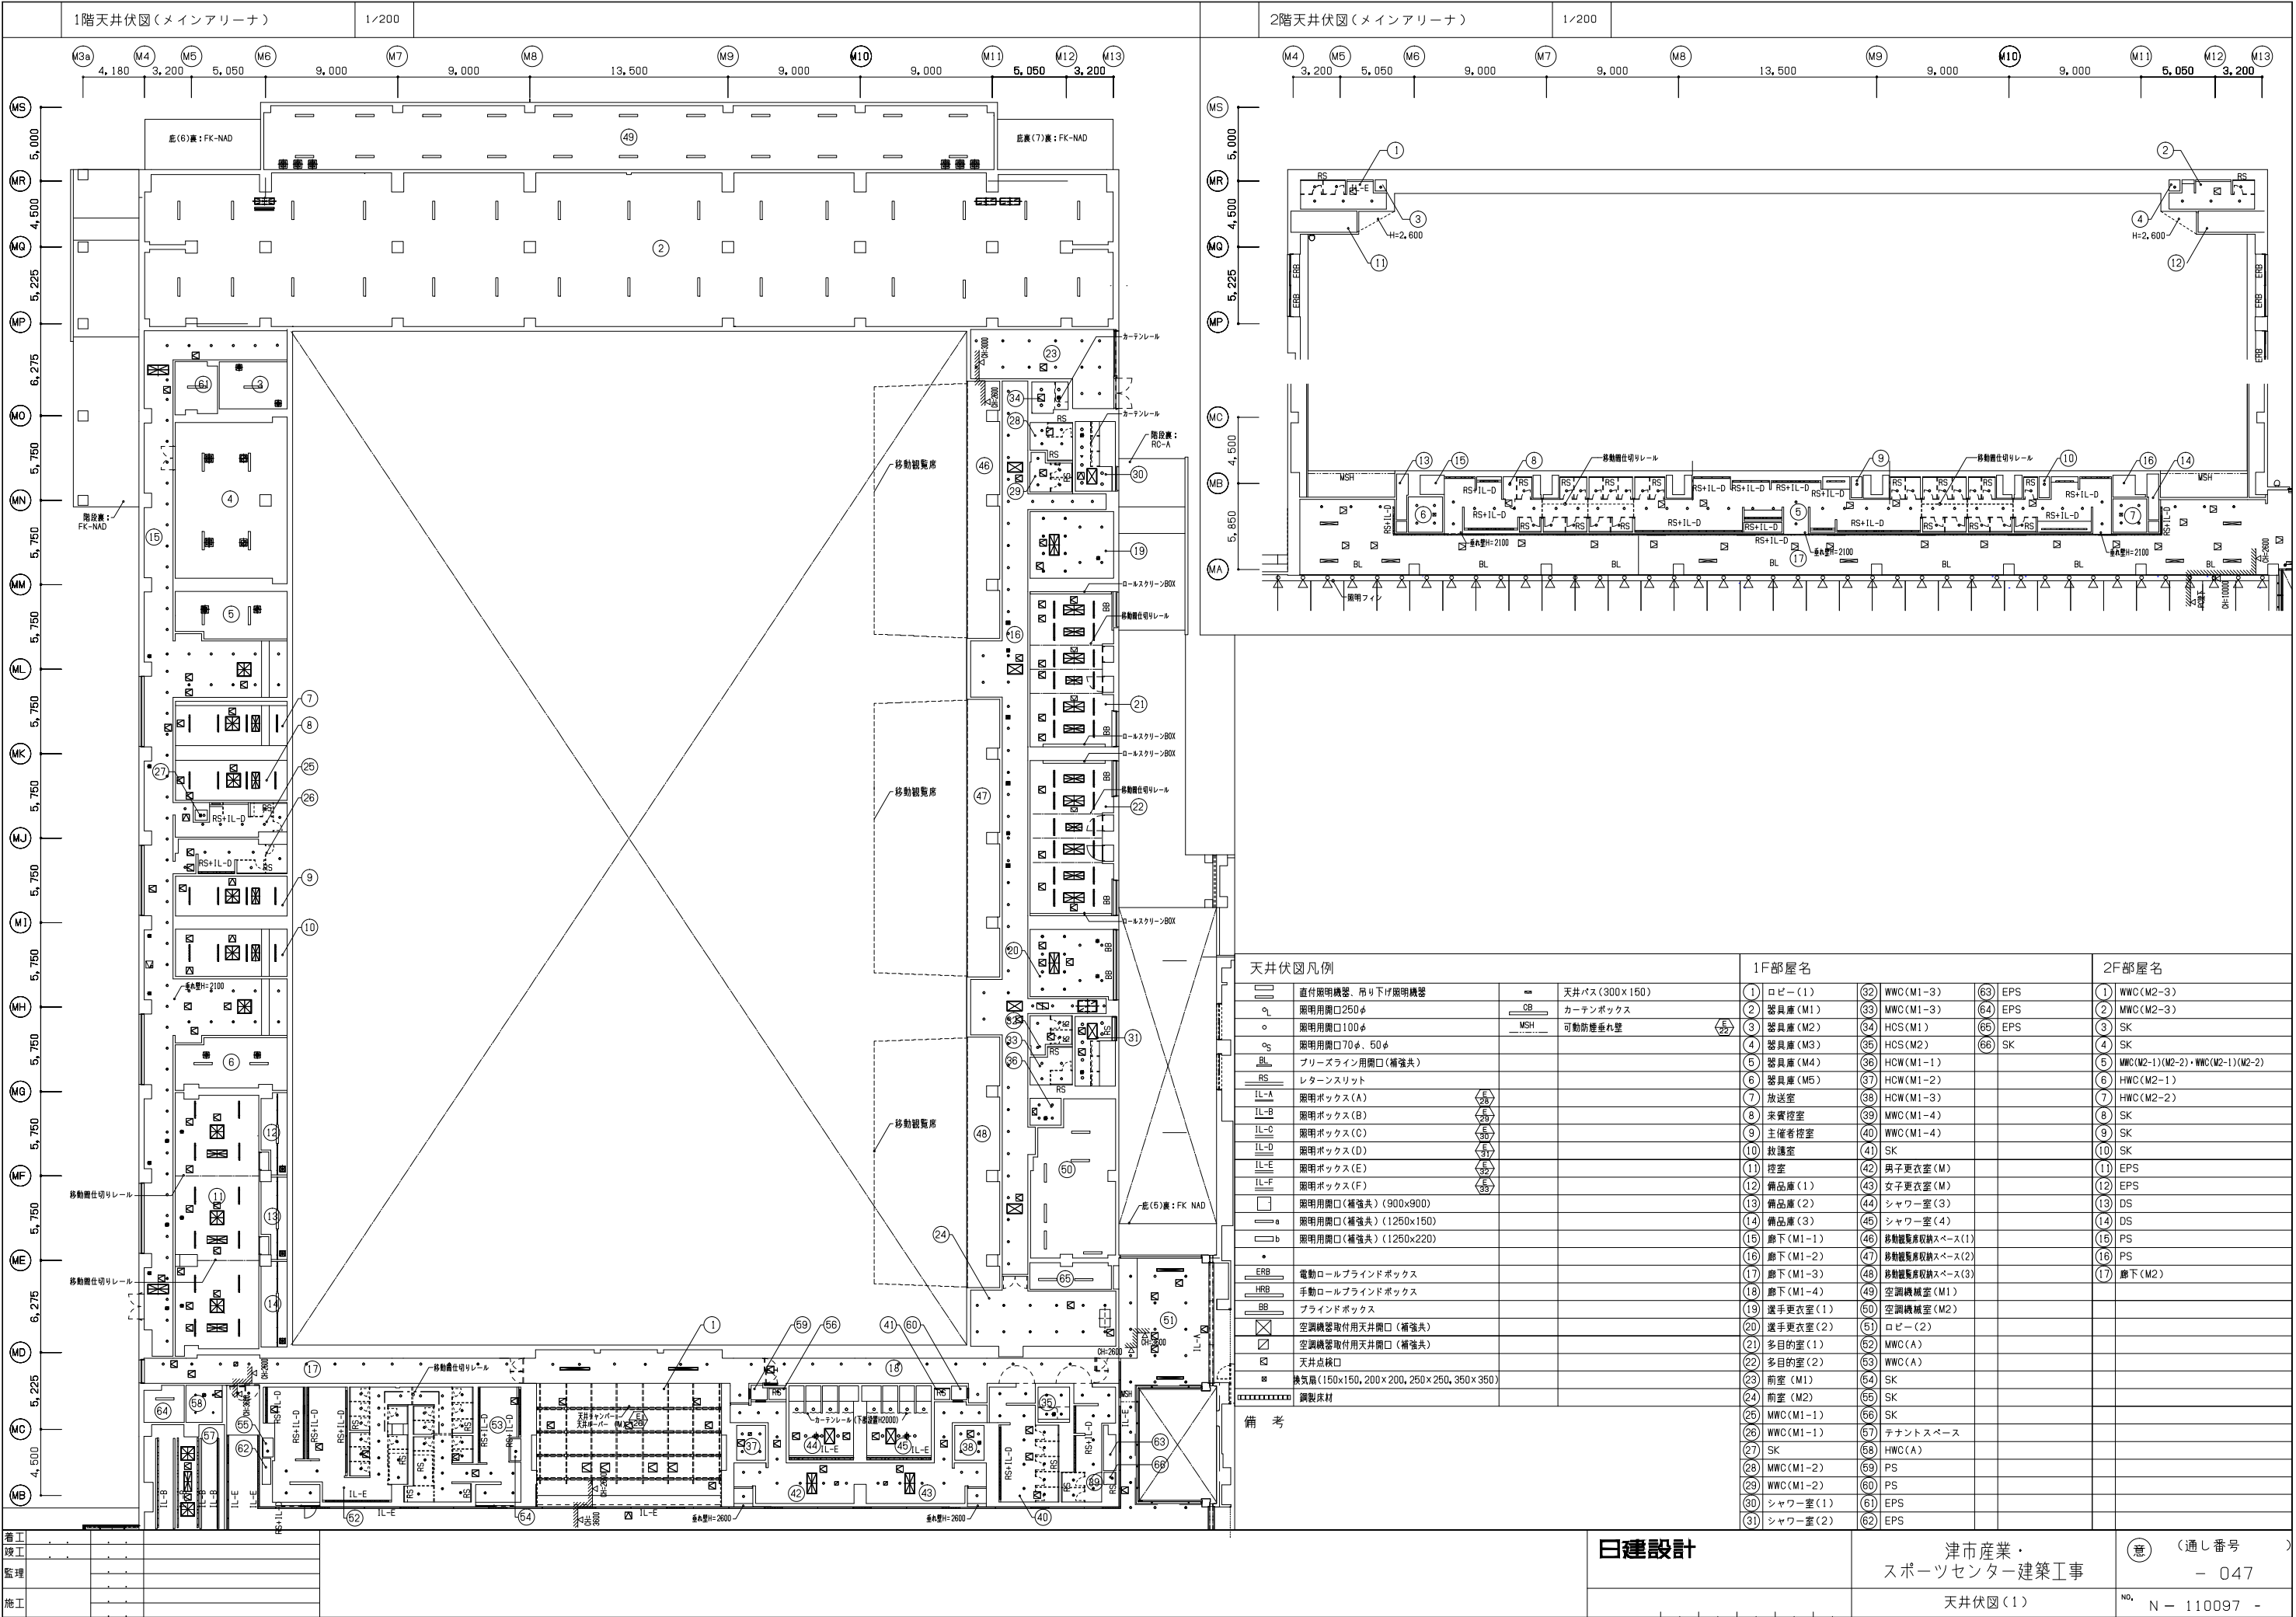

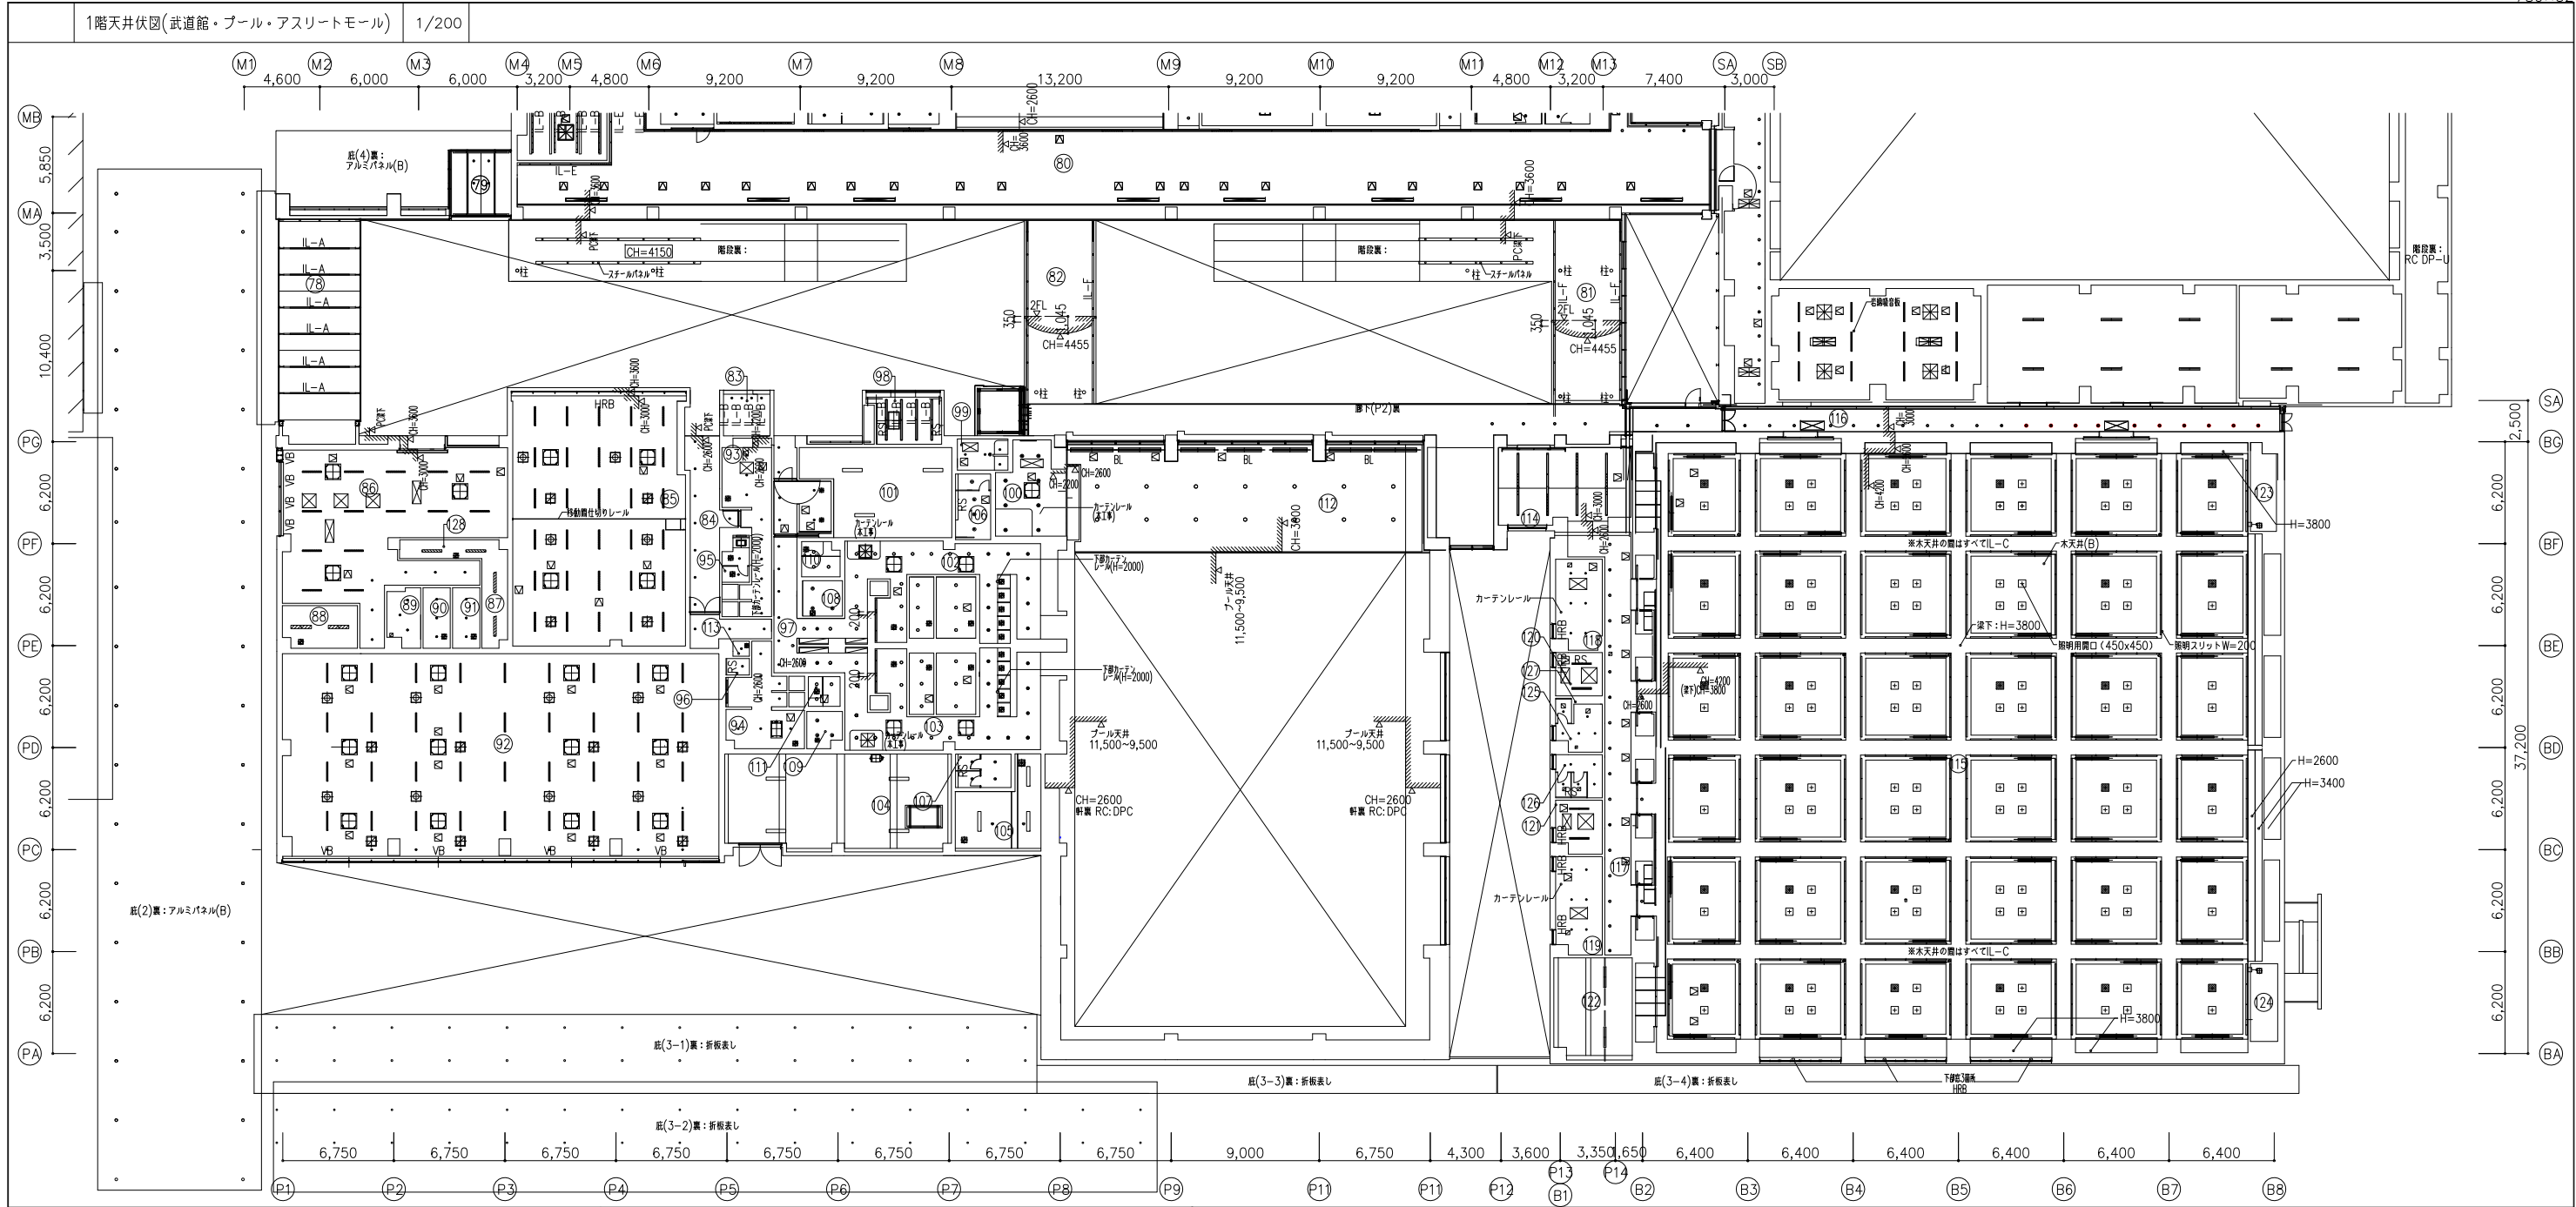


天井伏図凡例				1F部屋名				備 考			
	直付照明機器、吊り下げ照明機器		カーテンボックス		78 風除室(1)		102 男子更衣室(P)		126 WWC(B1)	※図示の他に各階天井点検口(450×450)×30箇所、天井点検口(600×600)×30箇所を見込むこと ※図内ERBにはロールスクリーン (B)、HRBにはロールスクリーン (A)、BBには横型ブラインド、VBには縦型ブラインドを見込むこととする。 ※階段裏、廊下(P2)裏のスチールパネルは、W=100×H=100 コの字型 t=1.2加工 SOP塗装とする。	
	照明用開口250φ		可動防煙垂れ壁		79 風除室(2)		103 女子更衣室(P)		127 PS		
	照明用開口100φ				80 デッキ裏		104 機械室(P)		128 EPS		
	照明用開口70φ、50φ				81ブリッジ(1)		105 器具庫(P)				
	ブリースライン用開口(補強共)				82ブリッジ(2)		106 MWC(P)				
	レターンスリット				83 受付		107 WWC(P)				
	照明ボックス(A)				84 廊下 (FT)		108 HWC(P1)				
	照明ボックス(B)				85 フィットネススタジオ		109 HWC(P2)				
	照明ボックス(C)				86 中央監視室		110 HCS(P1)				
	照明ボックス(D)				87 MDF室		111 HCS(P2)				
	照明ボックス(E)				88 書庫		112 幼児用プール				
	照明ボックス(F)				89 湯沸室		113 SK				
	照明用開口(補強共) (900x900)				90 男子更衣室(C)		114 エントランス(B1)				
	照明用開口(補強共) (1250x150)				91 女子更衣室(C)		115 柔剣道場				
	照明用開口(補強共) (1250x220)				92 トレーニングルーム		116 廊下(B1-1)				
	電動ロールブラインドボックス				93 男子更衣室(FT)		117 廊下(B1-2)				
	手動ロールブラインドボックス				94 女子更衣室(FT)		118 男子更衣室(B1)				
	ブラインドボックス				95 MWC(FT)		119 女子更衣室(B1)				
	空調機器取付用天井開口 (補強共)				96 WWC(FT)		120 師範室(1)				
	天井点検口				97 廊下(P1)		121 師範室(2)				
	鉄板網(150x150,200x200,250x250,350x350)				98 プレイルーム		122 空調機械室(B1)				
	鋼製床材				99 授乳室		123 防具入(1)				
	天井バス(300x150)				100 救護室・監視員室		124 防具入(2)				
	天井バス(300x150)				101 空調機械室(P)		125 MWC(B1)				
竣工										日建設計	
竣工											
竣工											
竣工											
竣工										津市産業・スポーツセンター建築工事	
竣工											
竣工											
竣工											
竣工										天井伏図(3)	
竣工											
竣工											
竣工											
竣工										意 (通し番号) - 049	
竣工											
竣工											
竣工											
竣工										No. N- 110097 -	
竣工											
竣工											
竣工											

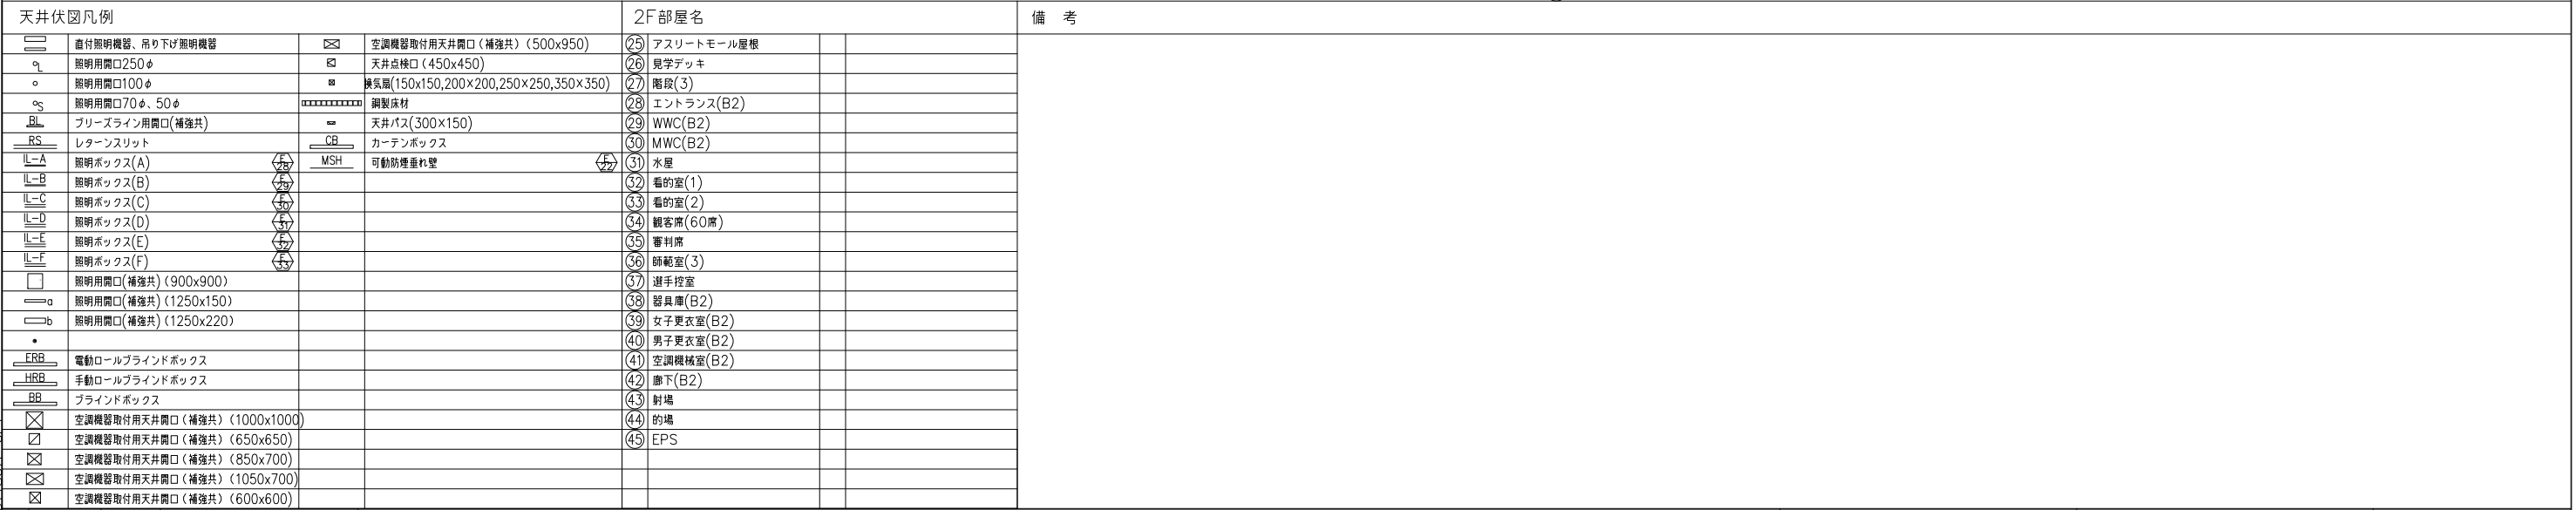


着工	...	...	
竣工	...	...	
監理		...	
		...	
施工		...	
		...	

意 (通し番号) - 050

NO. N- 110097 -

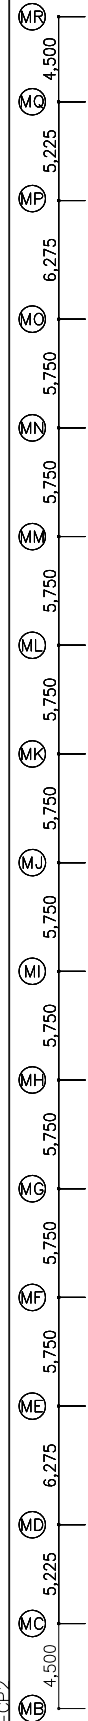


着工			
竣工			
監理			
施工			

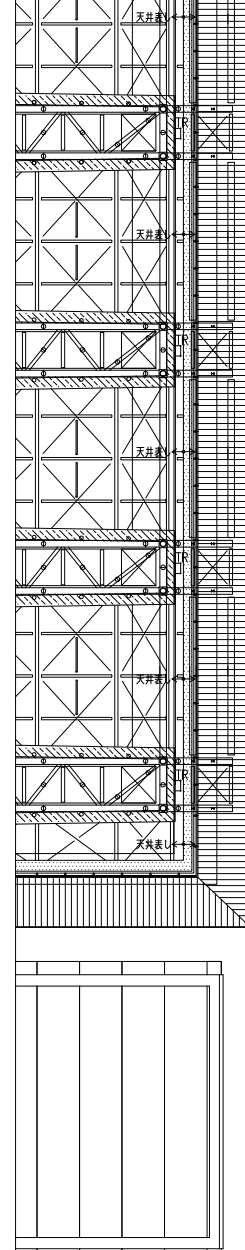


天井伏図凡例				部屋名			
	吊ボタン用鉄骨H-200x200x8x12			①	メインアリーナ天井		
	点検手置(A)			②	サブアリーナ天井		
	トラップ						
○	メインアリーナLEDダウンライト200φ						
○	サブアリーナLEDダウンライト270φ						
	ETFE膜(光ダクト放光部)						
	有孔けいカル板(スピーカー部)						
	天井仕上(DR)範囲						
	可動防煙垂れ壁						

津市産業。
スポーツセンター建築工事
天井伏図(5)

意 (通し番号) - 051
NO. N - 110097 -

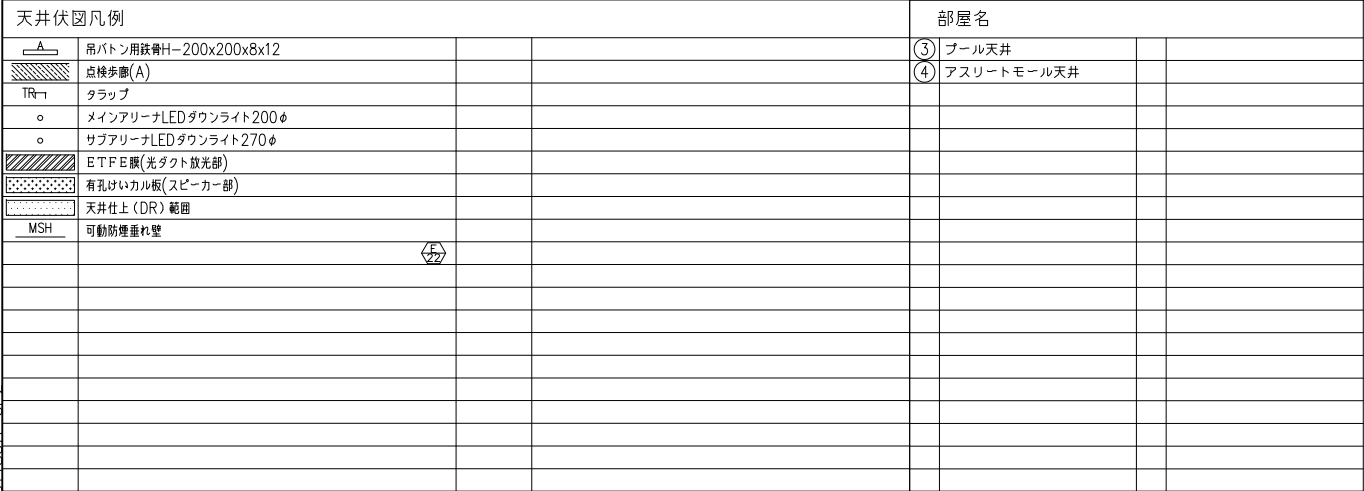

着工					日建設	津市産業。 スポーツセンター建築工事	⑦ (通し番号) - 052
竣工							
監理							
施工							

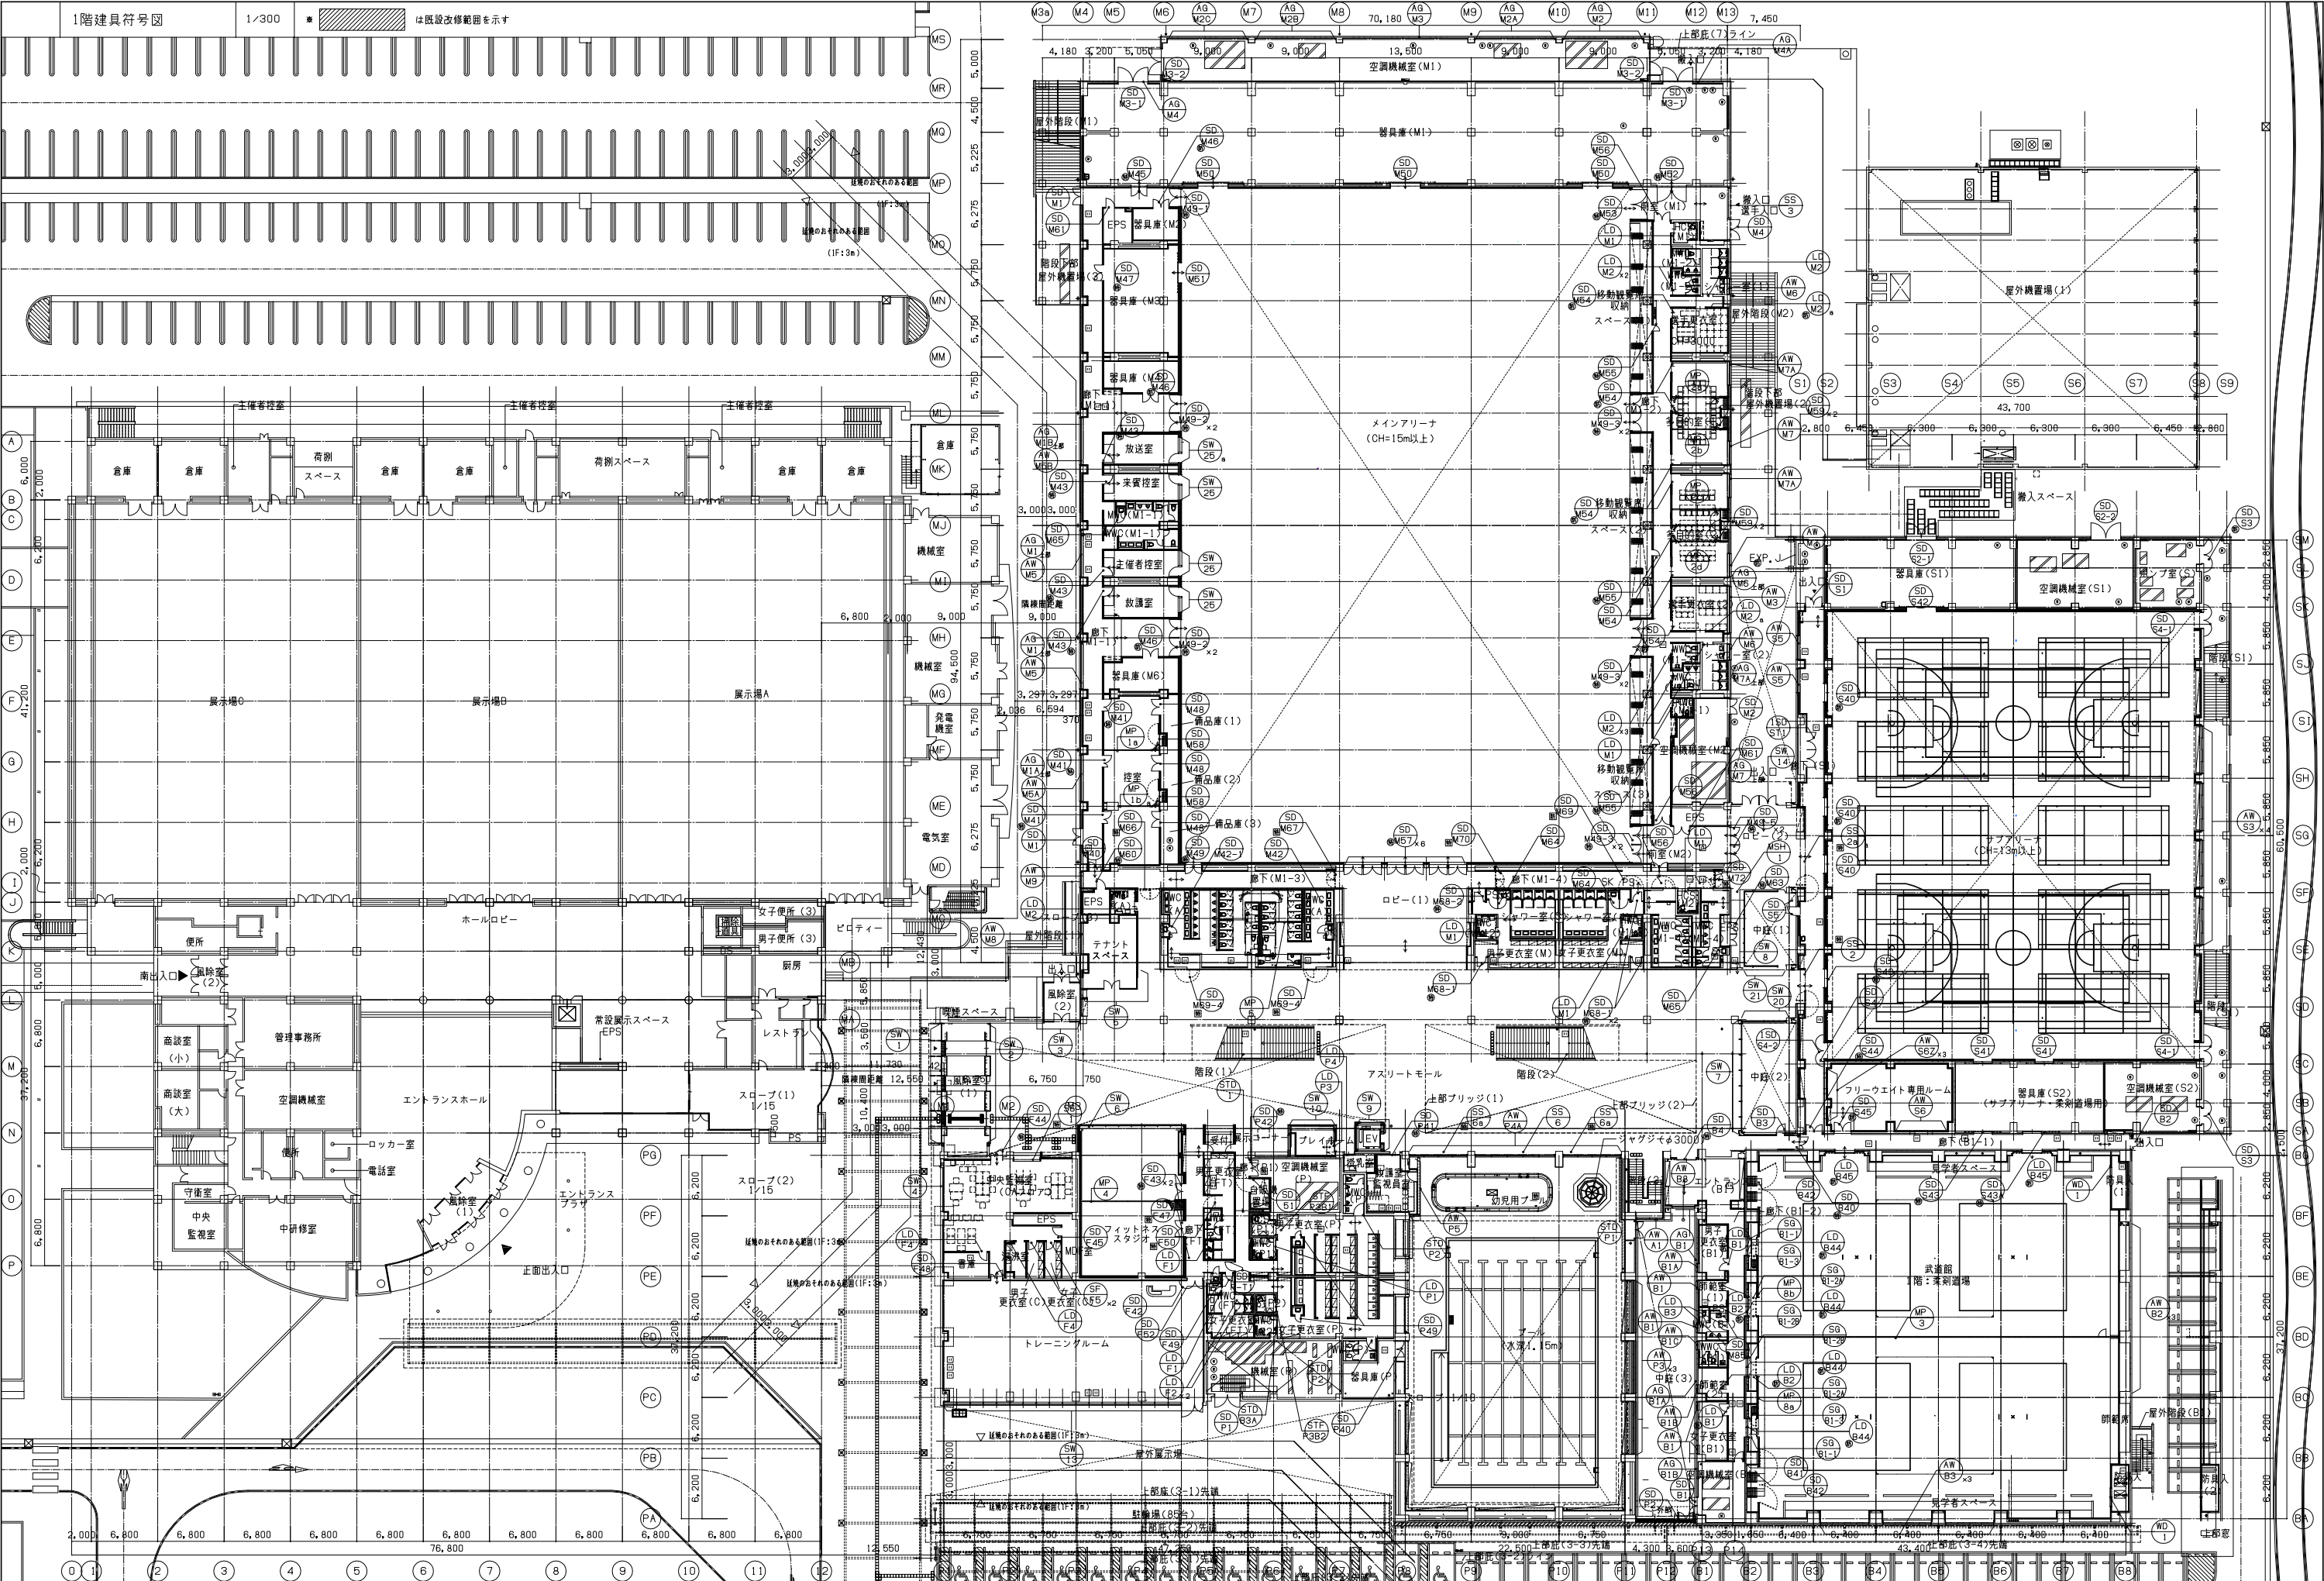

施工	
竣工	
監理	
施工	


日建設計

津市産業・
スポーツセンター建築工事


意 (通し番号)
- 054

1階建具符号図

N - 110097 -

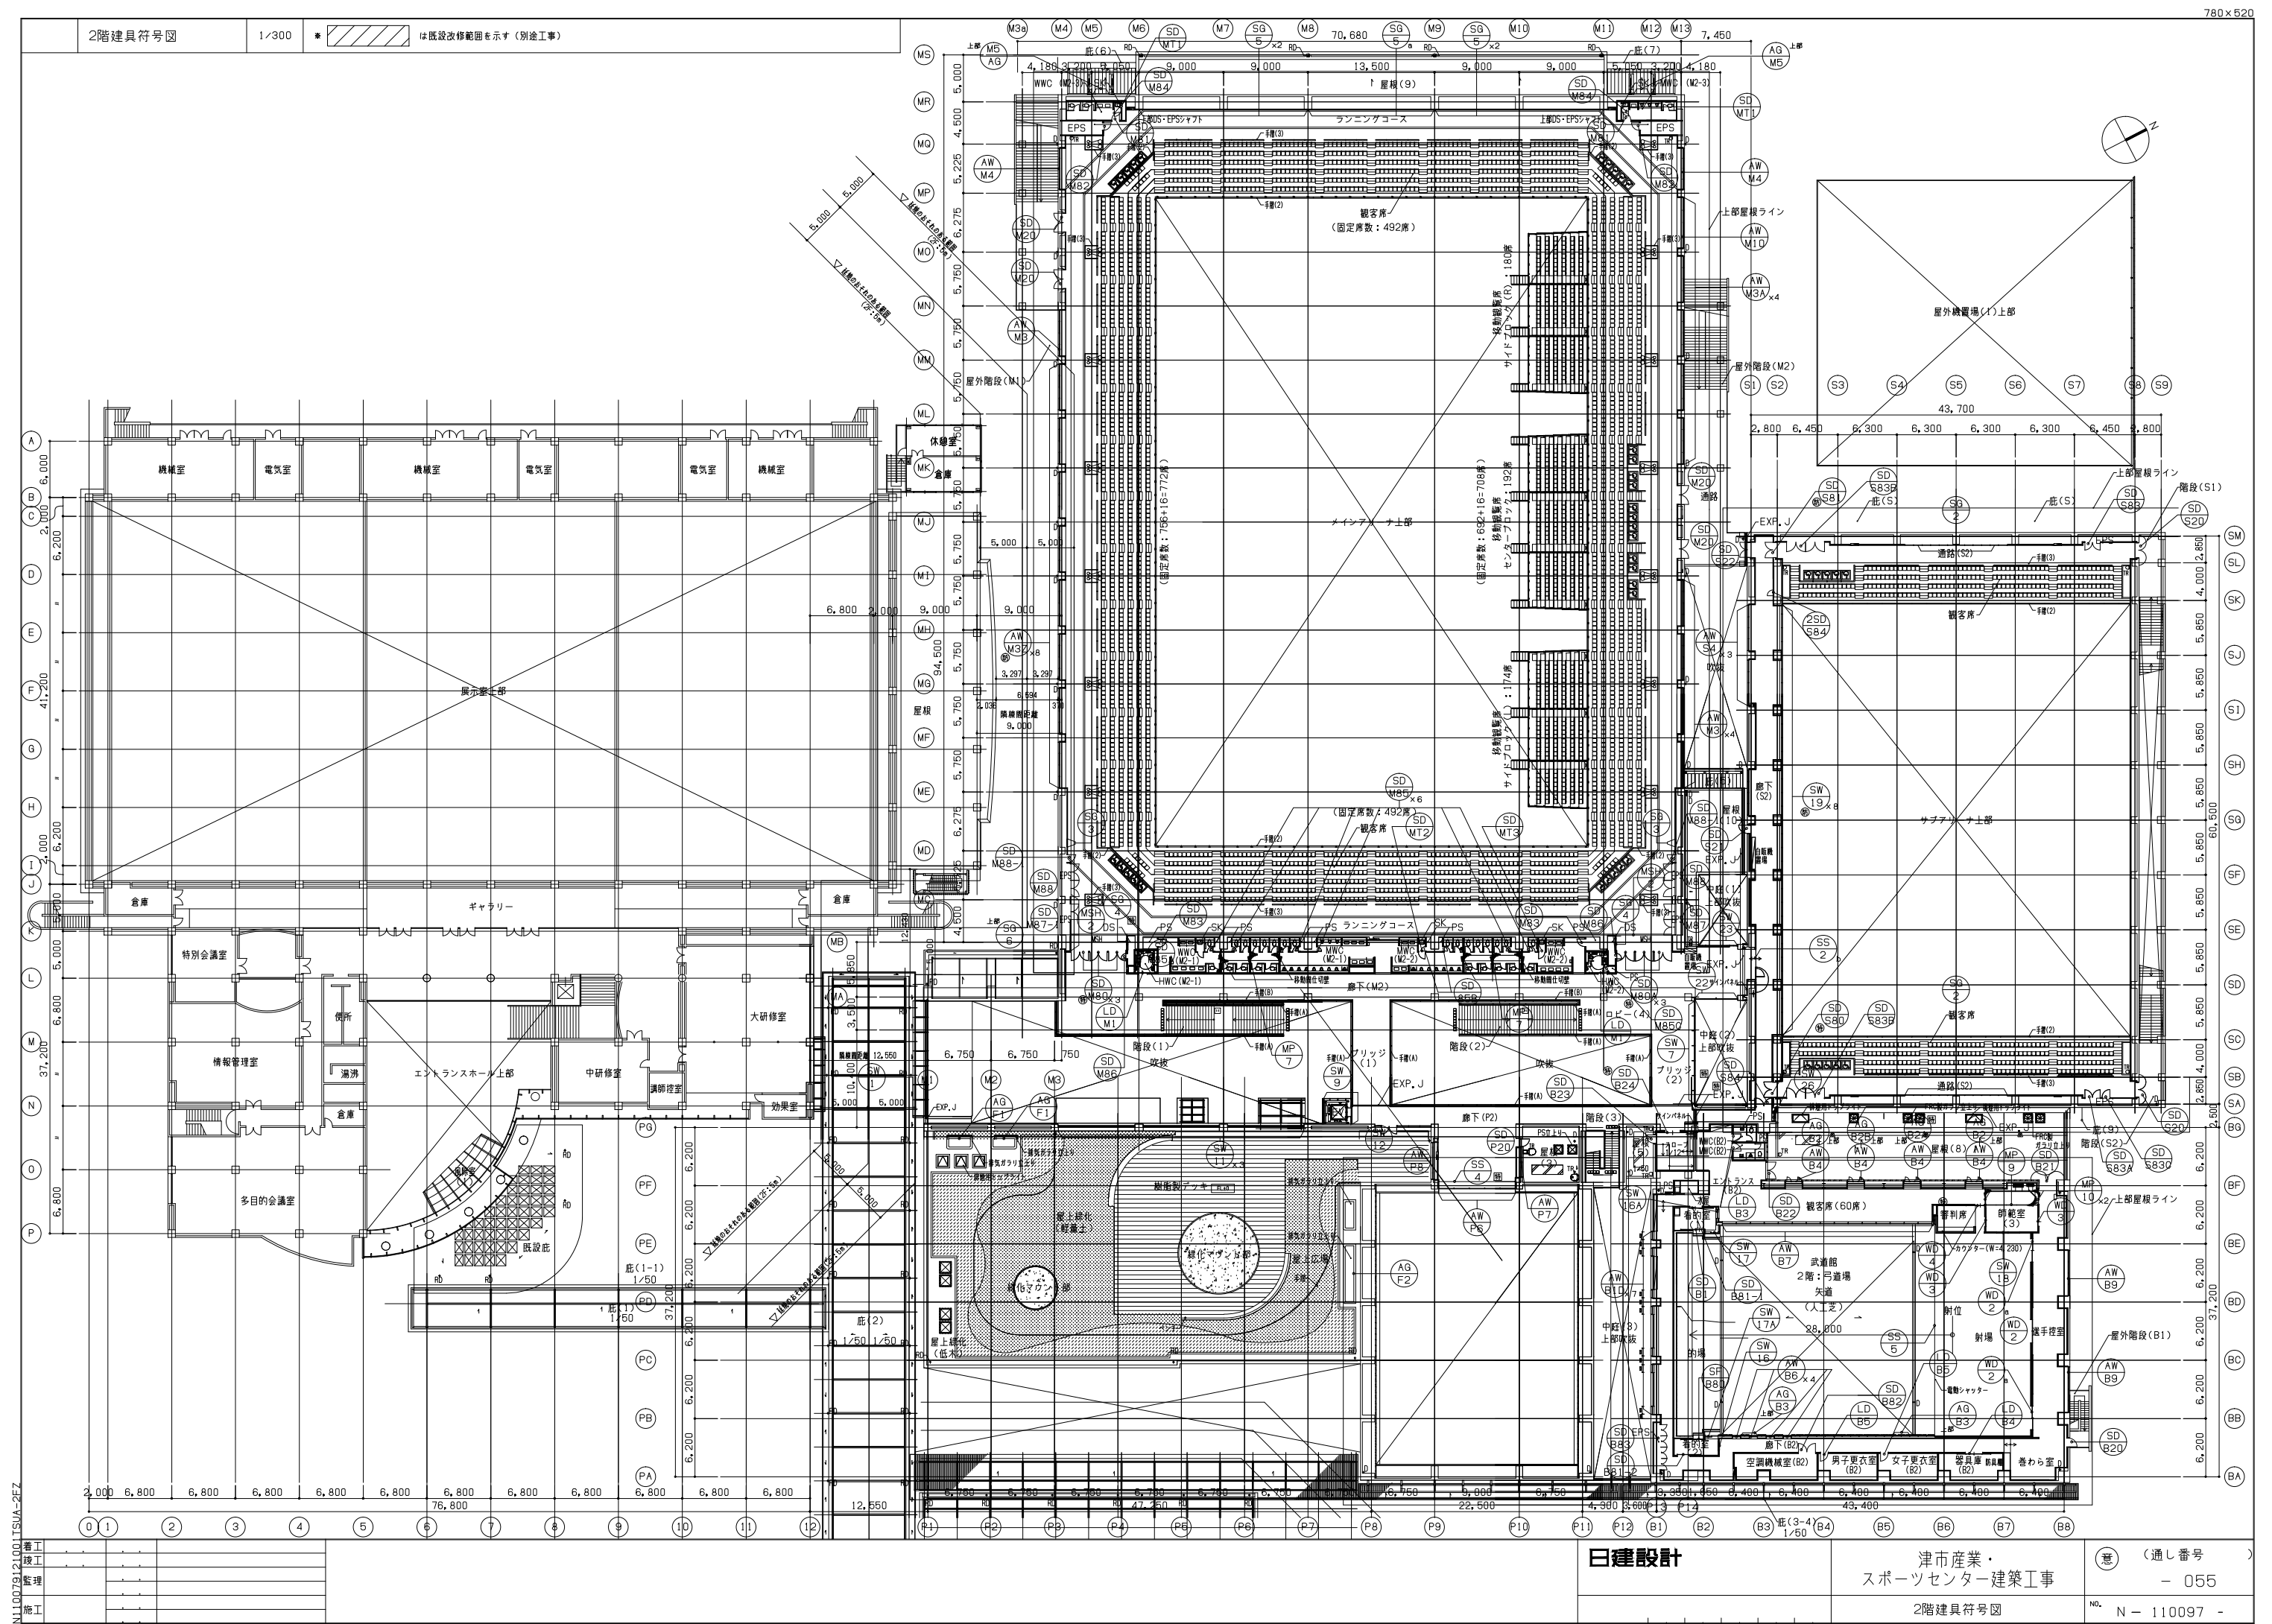

審工	
竣工	
管理	
施工	

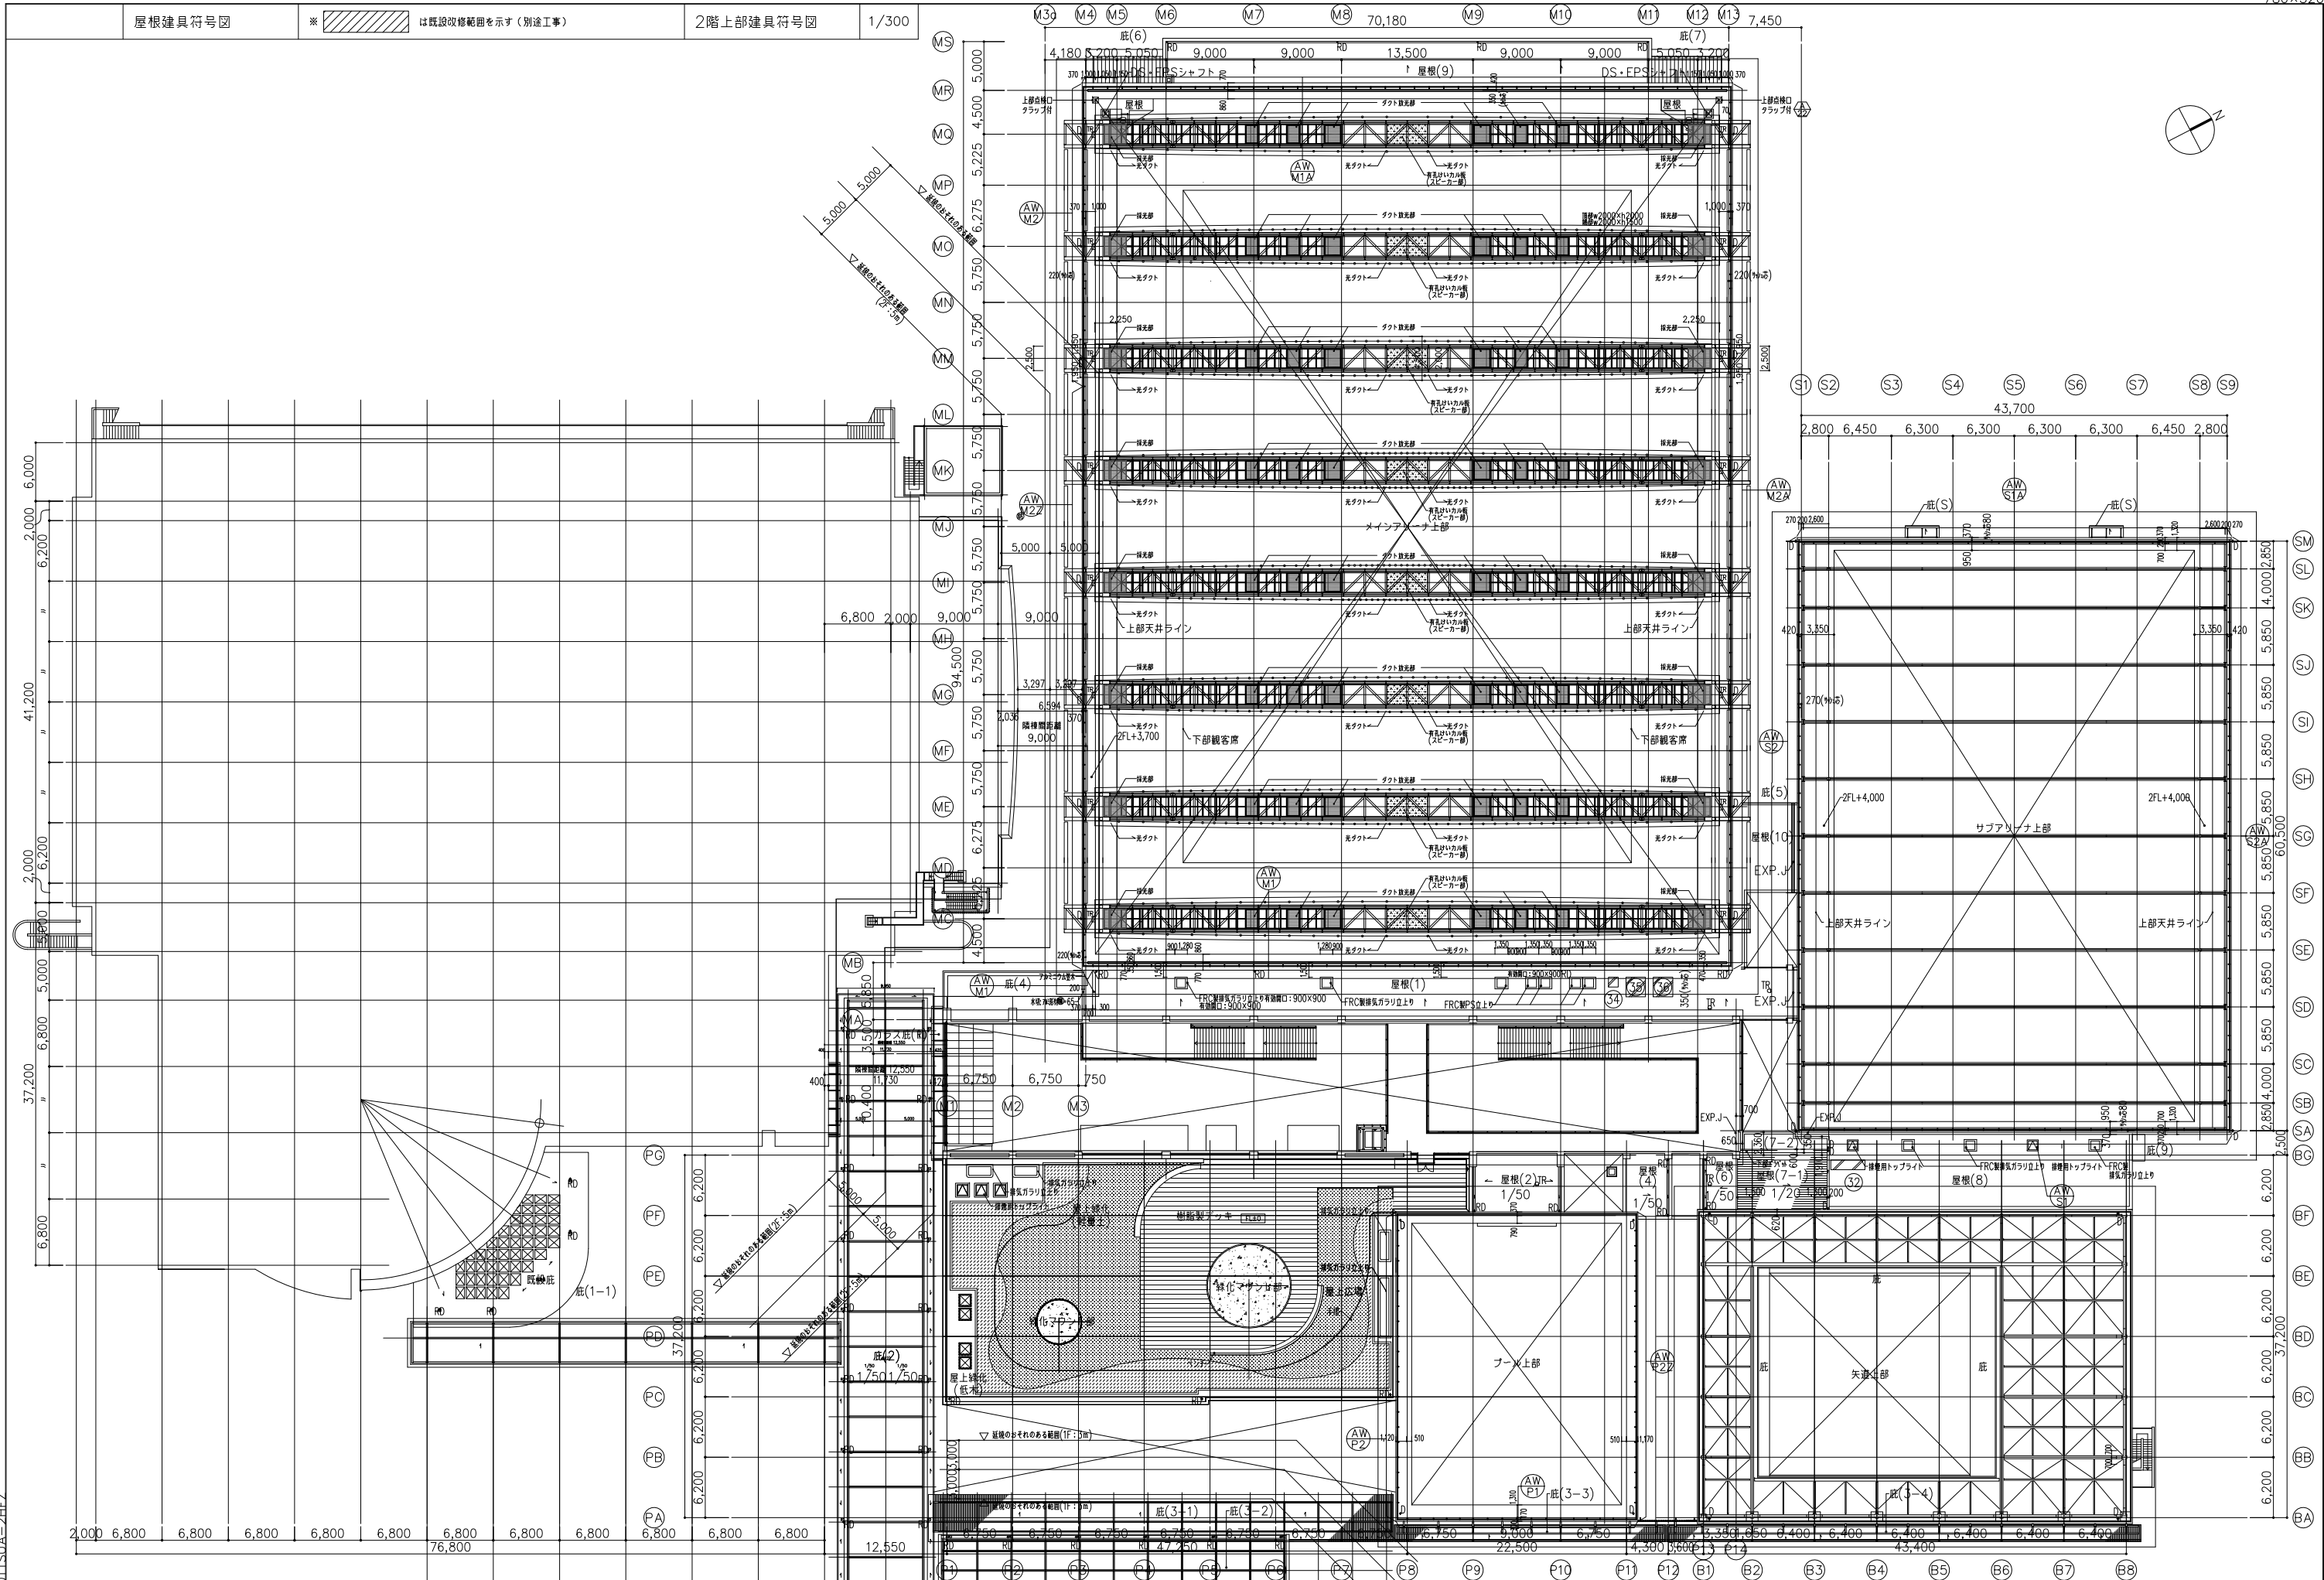

符号 （材質）	使用場所	形式・機構	内法寸法(WxH)	ガラス	材質程度・仕上げ	支持金物+ 自閉機構	ハンドル類	錠	性能	備考 （枠・付属品等）
（AW M1 （M1A）	メインアリーナ上部	別図	FIX窓	別図	FL12 二次電解着色 （防火設備部：PWC6,8）					防火設備部は内側にスチールサッシ取付
	電動片引窓+FIX窓		別図	FL8 二次電解着色 （防火設備部：PWC10）				一部防火設備	電動オペレータ装置一式 付属金物一式	
（AW M2 （M2A）	メインアリーナ上部	別図	引違い窓	4,730 × 780	FL6 二次電解着色 （防火設備部：PWC6,8）	戸車	手かけ	クレセント （サッシ同色）	付属金物一式	開口制限装置
	引違い窓		4,205 × 780	FL6 二次電解着色	戸車	手かけ	クレセント （サッシ同色）	付属金物一式		
（AW M3 （M3A）	ランニングコース 選手控室（2）	別図	突出し窓+FIX窓	4,730 × 800	FL6 二次電解着色				手動オペレータ装置一式 付属金物一式	
	突出し窓+FIX窓		1,570 × 500	F6 二次電解着色				手動オペレータ装置一式 付属金物一式		
（AW M4 （M4A）	ランニングコース	別図	突出し窓+FIX窓	2,350 × 800	F6 二次電解着色				手動オペレータ装置一式 付属金物一式	
	突出し窓+FIX窓		3,060 × 2,455	FL12 二次電解着色				衝突防止マーク		
（AW M5 （M5A）	廊下（M1-1） M5B）	別図	FIX窓	3,060 × 2,455	FL10 二次電解着色				衝突防止マーク 手動オペレータ装置一式、付属金物一式	
	突出し窓+FIX窓		1,535 × 2,455	FL10 二次電解着色				衝突防止マーク 手動オペレータ装置一式、付属金物一式		
（AW M6 （M6A）	ランニングコース	別図	引違い窓	5,255 × 780	FL6 二次電解着色	戸車	手かけ	クレセント （サッシ同色）	付属金物一式	
	引違い窓		4,800 × 800	FL6 二次電解着色	戸車	手かけ	クレセント （サッシ同色）	付属金物一式		
（AW M7 （M7A）	メインアリーナ屋根	別図	FIX窓	別図	FL12 二次電解着色 A12 PWC10				防火設備	
	FIX窓		別図	FL12 二次電解着色 A12 PWC10				防火設備		
（AW M8 （M8A）	メインアリーナ屋根	別図	FIX窓	別図	FL12 二次電解着色 A12 PWC10				防火設備	
	FIX窓		別図	FL12 二次電解着色 A12 PWC10				防火設備		
（AW S1 （S1A）	サブアリーナ上部	別図	FIX窓	別図	F12 二次電解着色					
	電動片引窓+FIX窓		別図	FL6 二次電解着色				電動オペレータ装置一式 付属金物一式		
（AW S2 （S2A）	サブアリーナ上部	別図	引違い窓	4,800 × 800	FL6 二次電解着色	戸車	手かけ	クレセント （サッシ同色）	付属金物一式	
	突出し窓		4,830 × 800	FL6 二次電解着色				手動オペレータ装置一式 付属金物一式		
（AW S3 （S3A）	サブアリーナ	別図	突出し窓	2,400 × 800	FL6 二次電解着色				手動オペレータ装置一式 付属金物一式	
	FIX窓		470 × 460	FL6 二次電解着色				付属金物一式		
（AW S4 （S4A）	廊下（S2）	別図	FIX窓	470 × 460	PWC6,8 二次電解着色				防火設備 付属金物一式	
	FIX窓		470 × 460	PWC6,8 二次電解着色				防火設備 付属金物一式		
（AW S5 （S5A）	廊下（S1）	別図	突出し窓	820 × 820	FL6 二次電解着色				付属金物一式	
	突出し窓		820 × 820	FL6 二次電解着色				手動オペレータ装置一式		
（AW S6 （S6A）	男子更衣室（B1） 女子更衣室（B1） 師範室（1）（2） MWC（1） MWC（2） 廊下（B2）	別図	突出し窓	820 × 820	FL6 二次電解着色				付属金物一式	
	突出し窓		820 × 820	FL6 二次電解着色				手動オペレータ装置一式		
（AW B1 （B1A～B1D）	男子更衣室（B1） 女子更衣室（B1） 師範室（1）（2） MWC（1） MWC（2） 廊下（B2）	別図	突出し窓	820 × 820	FL6 二次電解着色				付属金物一式	
	突出し窓		820 × 820	FL6 二次電解着色				手動オペレータ装置一式		
（AW B2 （B2A）	柔剣道場	別図	突出し窓	4,680 × 800	FL6 二次電解着色				手動オペレータ装置一式 付属金物一式	
	突出し窓		4,680 × 800	FL6 二次電解着色				手動オペレータ装置一式 付属金物一式		
（AW B3 （B3A）	柔剣道場	別図	引違い窓	4,890 × 650	FL6 二次電解着色	戸車	手かけ	クレセント （サッシ同色）	付属金物一式	
	引違い窓		4,890 × 650	FL6 二次電解着色	戸車	手かけ	クレセント （サッシ同色）	付属金物一式		
（AW B4 （B4A）	観客席	別図	縦すべり窓+FIX窓	1,690 × 1,700	FL6 二次電解着色	H AS（露液制御付）	G-1 （サッシ同色）		付属金物一式	
	縦すべり窓		800 × 2,000	FL6 二次電解着色	H AS（露液制御付）	G-1 （サッシ同色）	付属金物一式			
（AW B5 （B5A）	廊下（B2）	別図	FIX窓	22,267.5 × 2,355	FL10 二次電解着色				付属金物一式 衝突防止マーク	
	FIX窓		22,267.5 × 2,355	FL10 二次電解着色				付属金物一式 衝突防止マーク		
（AW B6 （B6A）	観客席	別図	FIX窓	22,267.5 × 2,355	FL10 二次電解着色				付属金物一式 衝突防止マーク	
	FIX窓		22,267.5 × 2,355	FL10 二次電解着色				付属金物一式 衝突防止マーク		
（AW B7 （B7A）	観客席	別図	FIX窓	22,267.5 × 2,355	FL10 二次電解着色				付属金物一式 衝突防止マーク	
	FIX窓		22,267.5 × 2,355	FL10 二次電解着色				付属金物一式 衝突防止マーク		
（AW B8 （B8A）	メインアリーナ上部	別図	FIX窓	別図	FL12 二次電解着色 （防火設備部：PWC6,8）					防火設備部は内側にスチールサッシ取付
	電動片引窓+FIX窓		別図	FL8 二次電解着色 （防火設備部：PWC10）				一部防火設備	電動オペレータ装置一式 付属金物一式	
（AW M2 （M2A）	メインアリーナ上部	別図	引違い窓	4,730 × 780	FL6 二次電解着色 （防火設備部：PWC6,8）	戸車	手かけ	クレセント （サッシ同色）	付属金物一式	開口制限装置
	引違い窓		4,205 × 780	FL6 二次電解着色	戸車	手かけ	クレセント （サッシ同色）	付属金物一式		
（AW M3 （M3A）	ランニングコース 選手控室（2）	別図	突出し窓+FIX窓	4,730 × 800	FL6 二次電解着色				手動オペレータ装置一式 付属金物一式	
	突出し窓+FIX窓		1,570 × 500	F6 二次電解着色				手動オペレータ装置一式 付属金物一式		
（AW M4 （M4A）	ランニングコース	別図	突出し窓+FIX窓	2,350 × 800	F6 二次電解着色				手動オペレータ装置一式 付属金物一式	
	突出し窓+FIX窓		3,060 × 2,455	FL12 二次電解着色				衝突防止マーク		
（AW M5 （M5A）	廊下（M1-1） M5B）	別図	FIX窓	3,060 × 2,455	FL10 二次電解着色				衝突防止マーク 手動オペレータ装置一式、付属金物一式	
	突出し窓+FIX窓		1,535 × 2,455	FL10 二次電解着色				衝突防止マーク 手動オペレータ装置一式、付属金物一式		
（AW M6 （M6A）	ランニングコース	別図	引違い窓	5,255 × 780	FL6 二次電解着色	戸車	手かけ	クレセント （サッシ同色）	付属金物一式	
	引違い窓		4,800 × 800	FL6 二次電解着色	戸車	手かけ	クレセント （サッシ同色）	付属金物一式		
（AW M7 （M7A）	メインアリーナ屋根	別図	FIX窓	別図	FL12 二次電解着色 A12 PWC10				防火設備	
	FIX窓		別図	FL12 二次電解着色 A12 PWC10				防火設備		
（AW M8 （M8A）	メインアリーナ屋根	別図	FIX窓	別図	FL12 二次電解着色 A12 PWC10				防火設備	
	FIX窓		別図	FL12 二次電解着色 A12 PWC10				防火設備		
（AW S1 （S1A）	サブアリーナ上部	別図	FIX窓	別図	F12 二次電解着色					
	電動片引窓+FIX窓		別図	FL6 二次電解着色				電動オペレータ装置一式 付属金物一式		
（AW S2 （S2A）	サブアリーナ上部	別図	引違い窓	4,800 × 800	FL6 二次電解着色	戸車	手かけ	クレセント （サッシ同色）	付属金物一式	
	突出し窓		4,830 × 800	FL6 二次電解着色				手動オペレータ装置一式 付属金物一式		
（AW S3 （S3A）	サブアリーナ	別図	突出し窓	2,400 × 800	FL6 二次電解着色				手動オペレータ装置一式 付属金物一式	
	FIX窓		470 × 460	FL6 二次電解着色				付属金物一式		
（AW S4 （S4A）	廊下（S2）	別図	FIX窓	470 × 460	PWC6,8 二次電解着色				防火設備 付属金物一式	
	FIX窓		470 × 460	PWC6,8 二次電解着色				防火設備 付属金物一式		
（AW S5 （S5A）	廊下（S1）	別図	突出し窓	820 × 820	FL6 二次電解着色				付属金物一式	
	突出し窓		820 × 820	FL6 二次電解着色				手動オペレータ装置一式		
（AW S6 （S6A）	男子更衣室（B1） 女子更衣室（B1） 師範室（1）（2） MWC（1） MWC（2） 廊下（B2）	別図	突出し窓	820 × 820	FL6 二次電解着色				付属金物一式	
	突出し窓		820 × 820	FL6 二次電解着色				手動オペレータ装置一式		
（AW B1 （B1A～B1D）	男子更衣室（B1） 女子更衣室（B1） 師範室（1）（2） MWC（1） MWC（2） 廊下（B2）	別図	突出し窓	820 × 820	FL6 二次電解着色				付属金物一式	
	突出し窓		820 × 820	FL6 二次電解着色				手動オペレータ装置一式		
（AW B2 （B2A）	柔剣道場	別図	突出し窓	4,680 × 800	FL6 二次電解着色				手動オペレータ装置一式 付属金物一式	
	突出し窓		4,680 × 800	FL6 二次電解着色				手動オペレータ装置一式 付属金物一式		
（AW B3 （B3A）	柔剣道場	別図	引違い窓	4,890 × 650	FL6 二次電解着色	戸車	手かけ	クレセント （サッシ同色）	付属金物一式	
	引違い窓		4,890 × 650	FL6 二次電解着色	戸車	手かけ	クレセント （サッシ同色）	付属金物一式		
（AW B4 （B4A）	観客席	別図	縦すべり窓+FIX窓	1,690 × 1,700	FL6 二次電解着色	H AS（露液制御付）	G-1 （サッシ同色）		付属金物一式	
	縦すべり窓		800 × 2,000	FL6 二次電解着色	H AS（露液制御付）	G-1 （サッシ同色）	付属金物一式			
（AW B5 （B5A）	廊下（B2）	別図	FIX窓	22,267.5 × 2,355	FL10 二次電解着色				付属金物一式 衝突防止マーク	
	FIX窓		22,267.5 × 2,355	FL10 二次電解着色				付属金物一式 衝突防止マーク		
（AW B6 （B6A）	観客席	別図	FIX窓	22,267.5 × 2,355	FL10 二次電解着色				付属金物一式 衝突防止マーク	
	FIX窓		22,267.5 × 2,355	FL10 二次電解着色				付属金物一式 衝突防止マーク		
（AW B7 （B7A）	観客席	別図	FIX窓	22,267.5 × 2,355	FL10 二次電解着色				付属金物一式 衝突防止マーク	
	FIX窓		22,267.5 × 2,355	FL10 二次電解着色				付属金物一式 衝突防止マーク		
（AW B8 （B8A）	メインアリーナ上部	別図	FIX窓	別図	FL12 二次電解着色 （防火設備部：PWC6,8）					防火設備部は内側にスチールサッシ取付
	電動片引窓+FIX窓		別図	FL8 二次電解着色 （防火設備部：PWC10）				一部防火設備	電動オペレータ装置一式 付属金物一式	
（AW M2 （M2A）	メインアリーナ上部	別図	引違い窓	4,730 × 780	FL6 二次電解着色 （防火設備部：PWC6,8）	戸車	手かけ	クレセント （サッシ同色）	付属金物一式	開口制限装置
	引違い窓		4,205 × 780	FL6 二次電解着色	戸車	手かけ	クレセント （サッシ同色）	付属金物一式		
（AW M3 （M3A）	ランニングコース 選手控室（2）	別図	突出し窓+FIX窓	4,730 × 800	FL6 二次電解着色				手動オペレータ装置一式 付属金物一式	
	突出し窓+FIX窓		1,570 × 500	F6 二次電解着色				手動オペレータ装置一式 付属金物一式		
（AW M4 （M4A）	ランニングコース	別図	突出し窓+FIX窓	2,350 × 800	F6 二次電解着色				手動オペレータ装置一式 付属金物一式	
	突出し窓+FIX窓		3,060 × 2,455	FL12 二次電解着色				衝突防止マーク		
（AW M5 （M5A）	廊下（M1-1） M5B）	別図	FIX窓	3,060 × 2,455	FL10 二次電解着色				衝突防止マーク 手動オペレータ装置一式、付属金物一式	
	突出し窓+FIX窓		1,535 × 2,455	FL10 二次電解着色				衝突防止マーク 手動オペレータ装置一式、付属金物一式		
（AW M6 （M6A）	ランニングコース	別図	引違い窓	5,255 × 780	FL6 二次電解着色	戸車	手かけ	クレセント （サッシ同色）	付属金物一式	
	引違い窓		4,800 × 800	FL6 二次電解着色	戸車	手かけ	クレセント （サッシ同色）	付属金物一式		
（AW M7 （M7A）	メインアリーナ屋根	別図	FIX窓	別図	FL12 二次電解着色 A12 PWC10				防火設備	
	FIX窓		別図	FL12 二次電解着色 A12 PWC10				防火設備		
（AW M8 （M8A）	メインアリーナ屋根	別図	FIX窓	別図	FL12 二次電解着色 A12 PWC10				防火設備	
	FIX窓		別図	FL12 二次電解着色 A12 PWC10				防火設備		
（SW 1 （SW1A）	風除室（1）	別図	両端FIX窓 +ステンレス製引き分け自動かまち戸	別図	FL15 スチール外部：F-BE T8 スチール内部：U-BE FL12 ステンレス：U-BE				電動開閉装置一式 衝突防止マーク、飛散防止フィルム（A） 煙感知器連動自動開放	
	両端FIX窓 +ステンレス製引き分け自動かまち戸		別図	FL12 ステンレス：U-BE			電動開閉装置一式 衝突防止マーク、飛散防止フィルム（A） 煙感知器連動自動開放			
（SW 2 （SW2A）	風除室（1）	別図	両端FIX窓 +ステンレス製引き分け自動かまち戸	別図	FL12 ステンレス：U-BE				電動開閉装置一式 衝突防止マーク、飛散防止フィルム（A） 煙感知器連動自動開放	
	両端FIX窓 +ステンレス製引き分け自動かまち戸		別図	FL12 ステンレス：U-BE			電動開閉装置一式 衝突防止マーク、飛散防止フィルム（A） 煙感知器連動自動開放			
（SW 3 （SW3A）	風除室（2）	別図	両端FIX窓 +ランマ付ステンレス製 両開きかまち戸	別図	FL10 スチール外部：F-BE T8 スチール内部：U-BE ステンレス：U-BE				衝突防止マーク、飛散防止フィルム（A）	
	両端FIX窓 +ランマ付ステンレス製 両開きかまち戸		別図	FL10 スチール外部：F-BE T8 スチール内部：U-BE ステンレス：U-BE			衝突防止マーク、飛散防止フィルム（A）			
（SW 4 （SW4A）	中央監視室	別図	FIX窓	4,435 × 2,780	FL10 SOP				衝突防止マーク	
	FIX窓		4,435 × 2,780	FL10 SOP			衝突防止マーク			
（SW 5 （SW5A）	テナントスペース	別図	FIX窓		T8 スチール：U-BE					
	ランマ付両開きかまち戸		別図	ステンレス：U-BE			衝突防止マーク 飛散防止フィルム（A） 枠のみ込み			
（SW 6 （SW6A）	フィットネススタジオ	別図	FIX窓	10,597.5 × 3,280	T10 SOP				衝突防止マーク 飛散防止フィルム（A） 枠のみ込み	
	FIX窓		10,597.5 × 3,280	T10 SOP			衝突防止マーク 飛散防止フィルム（A） 枠のみ込み			
（SW 7 （SW7A）	中庭（2）	別図	FIX窓		T15 外部：F-BE 内部：U-BE				衝突防止マーク	
	FIX窓			T15 外部：F-BE 内部：U-BE			衝突防止マーク			
（SW 8 （SW8A）	中庭（1）	別図	FIX窓		T10 外部：F-BE 内部：U-BE				衝突防止マーク	
	FIX窓			T10 外部：F-BE 内部：U-BE			衝突防止マーク			
（SW 9 （SW9A）	EV	別図	FIX窓		FL15 SOP +FL15				衝突防止マーク	
	FIX窓			FL15 SOP +FL15			衝突防止マーク			
（SW 10 （SW10A）	プレイルーム	別図	FIX窓	4,478 × 2,465	T10 SOP				衝突防止マーク、飛散防止フィルム（A）	
	FIX窓		4,478 × 2,465	T10 SOP			衝突防止マーク、飛散防止フィルム（A）			
（SW 11 （SW11A）	屋上広場	別図	突出窓+FIX窓	8,170 × 730	T8 外部：F-BE 内部：U-BE				付属金物一式	
	突出窓+FIX窓		8,170 × 730	T8 外部：F-BE 内部：U-BE			付属金物一式			
（SW 12 （SW12A）	廊下（P2）	別図	FIX窓+ ステンレス製両開きかまち戸	5,900 × 2,770 D： 1,600 × 2,100	T10 スチール外部：F-BE ステンレス内部：U-BE ステンレス：U-BE	DH-2			付属金物一式 手動オペレーター装置一式 衝突防止マーク	
	FIX窓+ ステンレス製両開きかまち戸		5,900 × 2,770 D： 1,600 × 2,100	T10 スチール外部：F-BE ステンレス内部：U-BE ステンレス：U-BE	DH-2		付属金物一式 手動オペレーター装置一式 衝突防止マーク			
（SW 13 （SW13A）	トレーニングルーム	別図	FIX窓+ ステンレス製両開きかまち戸	別図	T8 スチール外部：F-BE ステンレス内部：U-BE ステンレス：U-BE	DH-2			飛散防止フィルム（A） 衝突防止マーク	
	FIX窓+ ステンレス製両開きかまち戸		別図	T8 スチール外部：F-BE ステンレス内部：U-BE ステンレス：U-BE	DH-2		飛散防止フィルム（A） 衝突防止マーク			
（SW 14 （SW14A）	ロビー（2）	別図	FIX窓+ ステンレス製両開きかまち戸 上部ランマ突出し窓、 アルミガラス付	5,480 × 3,900 D： 1,600 × 2,800 ガラス：6,580 × 300	FL10 スチール外部：F-BE +T8 スチール内部：U-BE ステンレス：U-BE	DH-2			付属金物一式 飛散防止フィルム（A） 衝突防止マーク	
	FIX窓+ ステンレス製両開きかまち戸 上部ランマ突出し窓、 アルミガラス付		5,480 × 3,900 D： 1,600 × 2,800 ガラス：6,580 × 300	FL10 スチール外部：F-BE +T8 スチール内部：U-BE ステンレス：U-BE	DH-2		付属金物一式 飛散防止フィルム（A） 衝突防止マーク			
（SW 15 （SW15A）		欠番								


着工																			
----	--	--	--	--	--	--	--	--	--	--	--	--	--	--	--	--	--	--	--

符号 （材質）	使用場所	形式・機構	内法寸法（W×H）	ガラス	材質程度・仕上げ	全物類 支持金物+ 自閉機構	ハンドル類	錠	性能	備考 （枠・付属品等）	符号 （材質）	使用場所	形式・機構	内法寸法（W×H）	ガラス	材質程度・仕上げ	全物類 支持金物+ 自閉機構	ハンドル類	錠	性能	備考 （枠・付属品等）
(SW 16) (16A)	看的室(1) (2)		900 × 1,200	FL6	SOP					飛散防止フィルム(A)	(STD P3) (P3A)	HWC(P2)		有効 900 × 2,100	SOP		上吊金物一式	DH-1	PD		開口率0.35% ロックウール 80kg/平米充填(扉・枠共)、FB枠
(SW 17) (17A)	看的室(1) (2)		697 × 1,370 (17A) 1,370 × 1,220	FL6	的場側：SOP 看的室側：SOP					飛散防止フィルム(A)	(SD M1)	廊下(M1-1)		1,690 × 2,565	-	外部：DP-U 内部：SOP	H DC-1	LH-1 FD	LCD SAT		ロックウール 150kg/平米充填(扉・枠共)、FB枠
(SW 18)	朝船室(3)		2,440 × 1,200	FL10	SOP						(SD M2)	空調機械室(M2)		1,520 × 2,565	-	外部：DP-U 内部：SOP	H DC-1	LH-1 FD	LCD SAT		ロックウール 150kg/平米充填(扉・枠共)、FB枠
(SW 19)	廊下(S2)		5,850 (5,265) × 1,100	PWB,8	SOP				防火設備 () 内面端		(SD M3) (M3-1)(M3-2)	器具庫(M3-1) 空調機械室(M3-2)		(M3-1): 3,010 × 2,845 (M3-2): 2,610 × 3,000	-	外部：DP-U 内部：SOP	H DC-1	LH-1 FD	LCD SAT		ロックウール 150kg/平米充填(扉・枠共)、FB枠
(SW 20)	中庭(2)	別図		T12	外部：F-BE 内部：V-BE					衝突防止マーク	(SD M4)	前室(M1)		2,025 × 2,975	-	外部：DP-U 内部：SOP	H DC-1	LH-1 FD	LCD SAT		ロックウール 150kg/平米充填(扉・枠共)、FB枠
(SW 21)	中庭(1)	別図		T10	外部：F-BE 内部：V-BE					衝突防止マーク	(SD M20)	通路 屋外階段(M1)(M2)		2,010 × 2,505	-	外部：DP-U 内部：SOP	H DC-1	LH-1 FD	LCD SAT		
(SW 22)	中庭(2)	別図		T10	外部：F-BE 内部：V-BE					衝突防止マーク	(SD S1)	廊下(S1)		1,632 × 2,960	-	外部：DP-U 内部：SOP	H DC-1	LH-1 FD	LCD SAT		
(SW 23)	中庭(1)	別図		T12	外部：F-BE 内部：V-BE					衝突防止マーク	(SD S2-1,2) (SD S3)	器具庫(S1) 空調機械室(S1) 空調機械室(S2) ポンプ室(S)		3,022 × 4,005 D: 3,022 × 3,005 ガラリ: 3,022 × 900	-	外部：DP-U 内部：SOP	H DC-1	LH-1 G-1	PAT		ロックウール 150kg/m³充填 耐火設備
(SW 24)	ファストモールド上部P2壁面	別図		FL6 +A12 +FL6	DP-U					一部FL8+A8+FL8 ジッパーガスケットサッシュ	(SD S4-1,2) (SD S4-1,2)	サブアリーナ		1,580 × 4,000 D: 1,580 × 3,000 ガラリ: 1,580 × 900	-	外部：DP-U 内部：SOP	H DC-1	LH-1 FD	G-1	PAT	ロックウール 150kg/m³充填
(SW 25) a	a:放送室 来賓控室、故達室 主催者控室		片開きフラッシュ戸 FIX窓	扉: 900 × 2,100 窓: 1,500 × 1,100	T-8 SOP	DC-2 PH	PB-2 LH-2	PD G-1	a:PAT		(SD S4-1,2) (SD S6)	中庭(1)		880 × 2,535	-	外部：DP-U 内部：SOP	H DS	LH-1 FD	C&H-2 PD	SAT	ロックウール 150kg/m³充填
(SW 26)	廊下(P-2)		FIX窓	880 × 1,420	T-10 外部：SOP 内部：SOP					衝突防止マーク	(SD S20)	通路(S2)		1,600 × 2,100	-	外部：DP-U 内部：SOP	H DC-1	LH-1 FD	LCD SAT		ロックウール 150kg/m³充填
(AG M1) (M1A)(M1B)	廊下(M1-1)		固定ガラリ	4,730 × 340	- 二次電解着色						(SD S21)	廊下(S2)		850 × 1,640	-	外部：DP-U 内部：SOP	H DC-1	LH-1 FD	LCD SAT		ロックウール 150kg/m³充填
(AG M2) (M2A) (M2B)(M2C)	空調機械室(M1)		固定ガラリ	(M2) 7,960 × 1,000 (M2A-C)	- 二次電解着色						(SD S22)	廊下(S2)		1,720 × 2,125	-	外部：DP-U 内部：SOP	H DC-1	LH-1 FD	LCD SAT		ロックウール 150kg/m³充填
(AG M3)	空調機械室(M1)		固定ガラリ	12,570 × 1,000	- 二次電解着色																
(AG M4) (M4A)	器具庫(M1)		固定ガラリ	7,170 × 1,000	- 二次電解着色																
(AG M5)	MWC(M2-3) MWC(M2-3)		固定ガラリ	1,770 × 300	- 二次電解着色						(SD B1)	空調機械室(B1)		1,680 × 2,565	-	外部：DP-U 内部：SOP	H DC-1	LH-1 FD	LCD SAT		ロックウール 150kg/m³充填
(AG M6)	選手更衣室(2)		固定ガラリ	4,730 × 1,800	- 二次電解着色					一部突出排煙パネル	(SD B2)	廊下(B1-1)		1,020 × 3,000 扉: 1,020 × 2,100 両板: 1,020 × 900	-	外部：DP-U 内部：SOP	H DC-1	LH-1 FD	LCD SAT		ロックウール 150kg

符号 (材質)		使用場所	形 式 ・ 機 構	内法寸法(WxH)	ガラス	材質程度・仕上げ	金物類			性能	備 考 (枠・付属品等)	
							支持金物+ 自閉機構	ハンドル類	錠			
SD M40	廊下 (M1-3)		親子開きスリット窓付き戸	1,200 x 2,560	T-6	SOP	DC-1	PB-1	PD		飛散防止フィルム(A)	
			スリット：50x2,320					PH				
			スリット片方のみ									
SD M41	廊下 (M1-1)		親子開き戸	1,200 x 2,600		SOP	DC-1	LH-2	LCD			
			扉付	扉： 1,200 x 2,100				PH				
			扉板： 1,200 x 500							特O		
SD M42 (M42-1,2)	WWC(A) (M42-2) WWC(A)		片開きフラッシュ戸	(M42-2): 800 x 2,100		SOP	SH		K			
			(壁同面)	(M42-1): 700 x 2,100								
SD M43	放送室、談話室 来賓控室 主催者控室		片開き戸	900 x 2,600	FK-8	SOP	DC-1	LH-2	PD			
			扉板付	扉： 900 x 2,100				PH				
			扉板： 900 x 500							特O		
SD M44	欠番											
SD M45	器具庫 (M1)		面開きフラッシュ戸	1,600 x 2,560		SOP	DC-1	LH-2	PD			
										特O		
SD M46 (M46-1,2)	器具庫 (M2, M4)		面開きフラッシュ戸	1,600 x 2,560		SOP	DC-1	LH-2	LCD			
				1,600 x 2,600				PH		FD		
				1,800 x 2,560							防O	
SD M47	器具庫 (M3)		面開きフラッシュ戸	1,600 x 2,560		SOP	DC-1	LH-2	LCD			
								PH		FD		
										特O		
SD M48	メインアリーナ控室		面開きフラッシュ戸	1,600 x 2,600		SOP	DC-1	把手：屏加工	PD		アンダーカット 40mm	
			扉板付	扉： 1,600 x 2,100				PH				
			扉板： 1,600 x 500									
SD M49	メインアリーナ		面開きフラッシュ戸			SOP	DC-2	PB-1	PD	SAT		
				(M49-1,2): 1,762 x 2,547	(M49-4): 1,600 x 2,547		PH	PB-3	FDA		4周マグタイト付	
				(M49-3): 1,742 x 2,547	(M49-5): 1,712 x 2,527					特O	アリーナ側をPB-3とする	
SD M50 (M50-1~3)	器具庫 (M1)		引き分けフラッシュ戸	2,844 x 2,400		SOP	上吊金物一式	把手：屏加工	SL-2		アリーナ側を屏加工把手とする	
								HGL-1				
SD M51	器具庫 (M3)		引き分けフラッシュ戸	2,050 x 2,547		SOP	上吊金物一式	HH	SL-2			
								HGL-1				
SD M52	器具庫 (M1)		面開きフラッシュ戸	3,000 x 2,600		SOP	DC-1	LH-2	PD			
								H				
										特O		
SD M53	前室 (M1)		面開きフラッシュ戸	3,000 x 2,765		SOP	DC-1	PB-1	PD	SAT		
								H	PB-3	FDA		4周マグタイト付
										特O	アリーナ側をPB-3とする	
SD M54 (M54-1~4)	選手更衣室(1)(2) 多目的室(1)(2)		片引きスリット窓付き戸	有効 900 x 2,100	FK-8	SOP	上吊金物一式	DH-2	PD		アンダーカット 10mm	
			スリット：50x1,790									
											防O	
SD M55	廊下 (M1-2)		片開きフラッシュ戸	600 x 2,100		SOP	SH		K			
			(壁同面)									
SD M56 (M56-1~3)	前室 (M1)(M2)		面開き上部辟煙ランタ付戸	有効 1,600 x 2,585		SOP	DC-1	LH	PD			
			スリット片方のみ	扉 1,600 x 2,100				PH				
			ランマ1,600 x 445									
SD M57 (M57-1,2)	ロビー (1)		面開き戸	(M57-1): 1,827 x 2,550		SOP	DC-2	PB-3	PD	SAT		
				(M57-2): 1,764 x 2,550				DS	PB-3	FDA		4周マグタイト付
							H			特O		
SD M58	控室		片開きフラッシュ戸	1,142 x 2,600		SOP	H	把手：屏加工	PD			
SD M59 (M59-1,2)	多目的 (1) 多目的 (2)		片開きフラッシュ戸	1,038 x 2,600		SOP	H	把手：屏加工	PD			
SD M60	EPS		壁埋込み面開き片面フラッシュ戸	900 x 2,100		SOP	DC-1	LH-2	K			
										特O		
SD M61 (M61-1,2)	EPS		壁埋込み面開き片面フラッシュ戸			SOP	DC-1	LH-2	K			
			(壁同面)	(M61-1): 900 x 2,100				SH				
				(M61-2): 1,600 x 2,100			H					
SD M62	PS, EPS		片開き面開き片面フラッシュ戸	1,800 x 2,040		SOP	H		K			
			(壁同面)									
			(窓窓変更)									
SD M63	EPS		2連面開き片面フラッシュ戸	2,340 x 2,400		SOP	HC-1		K			
			(壁同面)									
			(窓窓変更)							特O		
SD M64	シャワー室(3)(4) PS, SK		2連面開きフラッシュ戸	800 x 1,955 (2連)		SOP	SH		K	FB枠		
			(壁同面)									
			(窓窓変更)									
SD M65 (M65-1,2)	WWC(A) SK WWC(A) SK		壁埋込み面開きフラッシュ戸			SOP	SH		K			
				(M65-1): 803 x 2,040								
			(M65-2): 800 x 2,040									
SD M66	廊下 (M1-3)		壁埋込み2連片開きフラッシュ戸	2,207 x 2,570		SOP	HC-1	把手：屏加工			煙感知連動自動閉鎖	
												特口
着工												
竣工												
監理												
施工												

符号 (材質)	使用場所	形 式 ・ 機 構	内法寸法(WxH)	ガラス	材質程度・仕上げ	金物類			性能	備 考 (枠・付属品等)					
							支持金物+ 自閉機構	ハンドル類	錠						
SD M67	廊下 (M1-3)		壁埋込み2連片開きフラッシュ戸	1,665 x 2,575		SOP				HC-1	把手：屏加工			煙感知連動自動閉鎖	
														特口	
SD M68 (M68-1~3)	男子更衣室 (M) 女子更衣室 (M)		片開きかまち戸袖壁付	1,220 x 2,400	FK-8	SOP			DH-2	(-1):PB-2	PD		飛散防止フィルム(B)		
			扉： 900 x 2,400					PH	(-2,3):LH						
												特口			
SD M69 (M69-1~3)	女子更衣室 (M) (M69-1) WWC (M1-4) (M69-2) WWC (M1-4) (M69-3) WWC, WWC (M69-4)		壁埋込み片開きフラッシュ戸	(-1):1,240 x 2,570		SOP			HC-1	把手：屏加工			煙感知連動自動閉鎖		
			扉板付	(-2,3):1,170 x 2,570											
				(-4):1,200 x 2,350							特口				
SD M70	廊下 (M1-3)		壁埋込み2連片開きフラッシュ戸	1,650 x 2,570		SOP			HC-1	把手：屏加工			煙感知連動自動閉鎖		
														特口	
SD M71	EPS		2連面開き片面フラッシュ戸	3600 x 2,600		SOP			HC-1		K				
SD M72	ロビー(2)		壁埋込み2連2枚折フラッシュ戸	1,635 x 2,585		SOP			HC-1	把手：屏加工			煙感知連動自動閉鎖		
															特口
SD M69 (M69-1~4)	WWC (A) WWC (A)			1200 x 2,600						把手：屏加工			煙感知連動自動閉鎖		
			扉： 800 x 1,800											特口	
SD M80 (M80, 80A)	ロビー (3)		面開き戸	1,840 x 2,550	FK-5	SOP			DC-2	PB-1	PD	SAT		4周マグタイト付	
										DS		FDA			
										H				特O	
SD M81	WWC(M2-3) WWC(M2-3)		片開きフラッシュ戸	850 x 2,100		SOP			DC-1	PB-2					
				ガラリ： 100 x 1,780											
				アンダーカット 22mm											
SD M82	EPS		片開き片面フラッシュ戸	850 x 2,106		SOP									


[illegible]

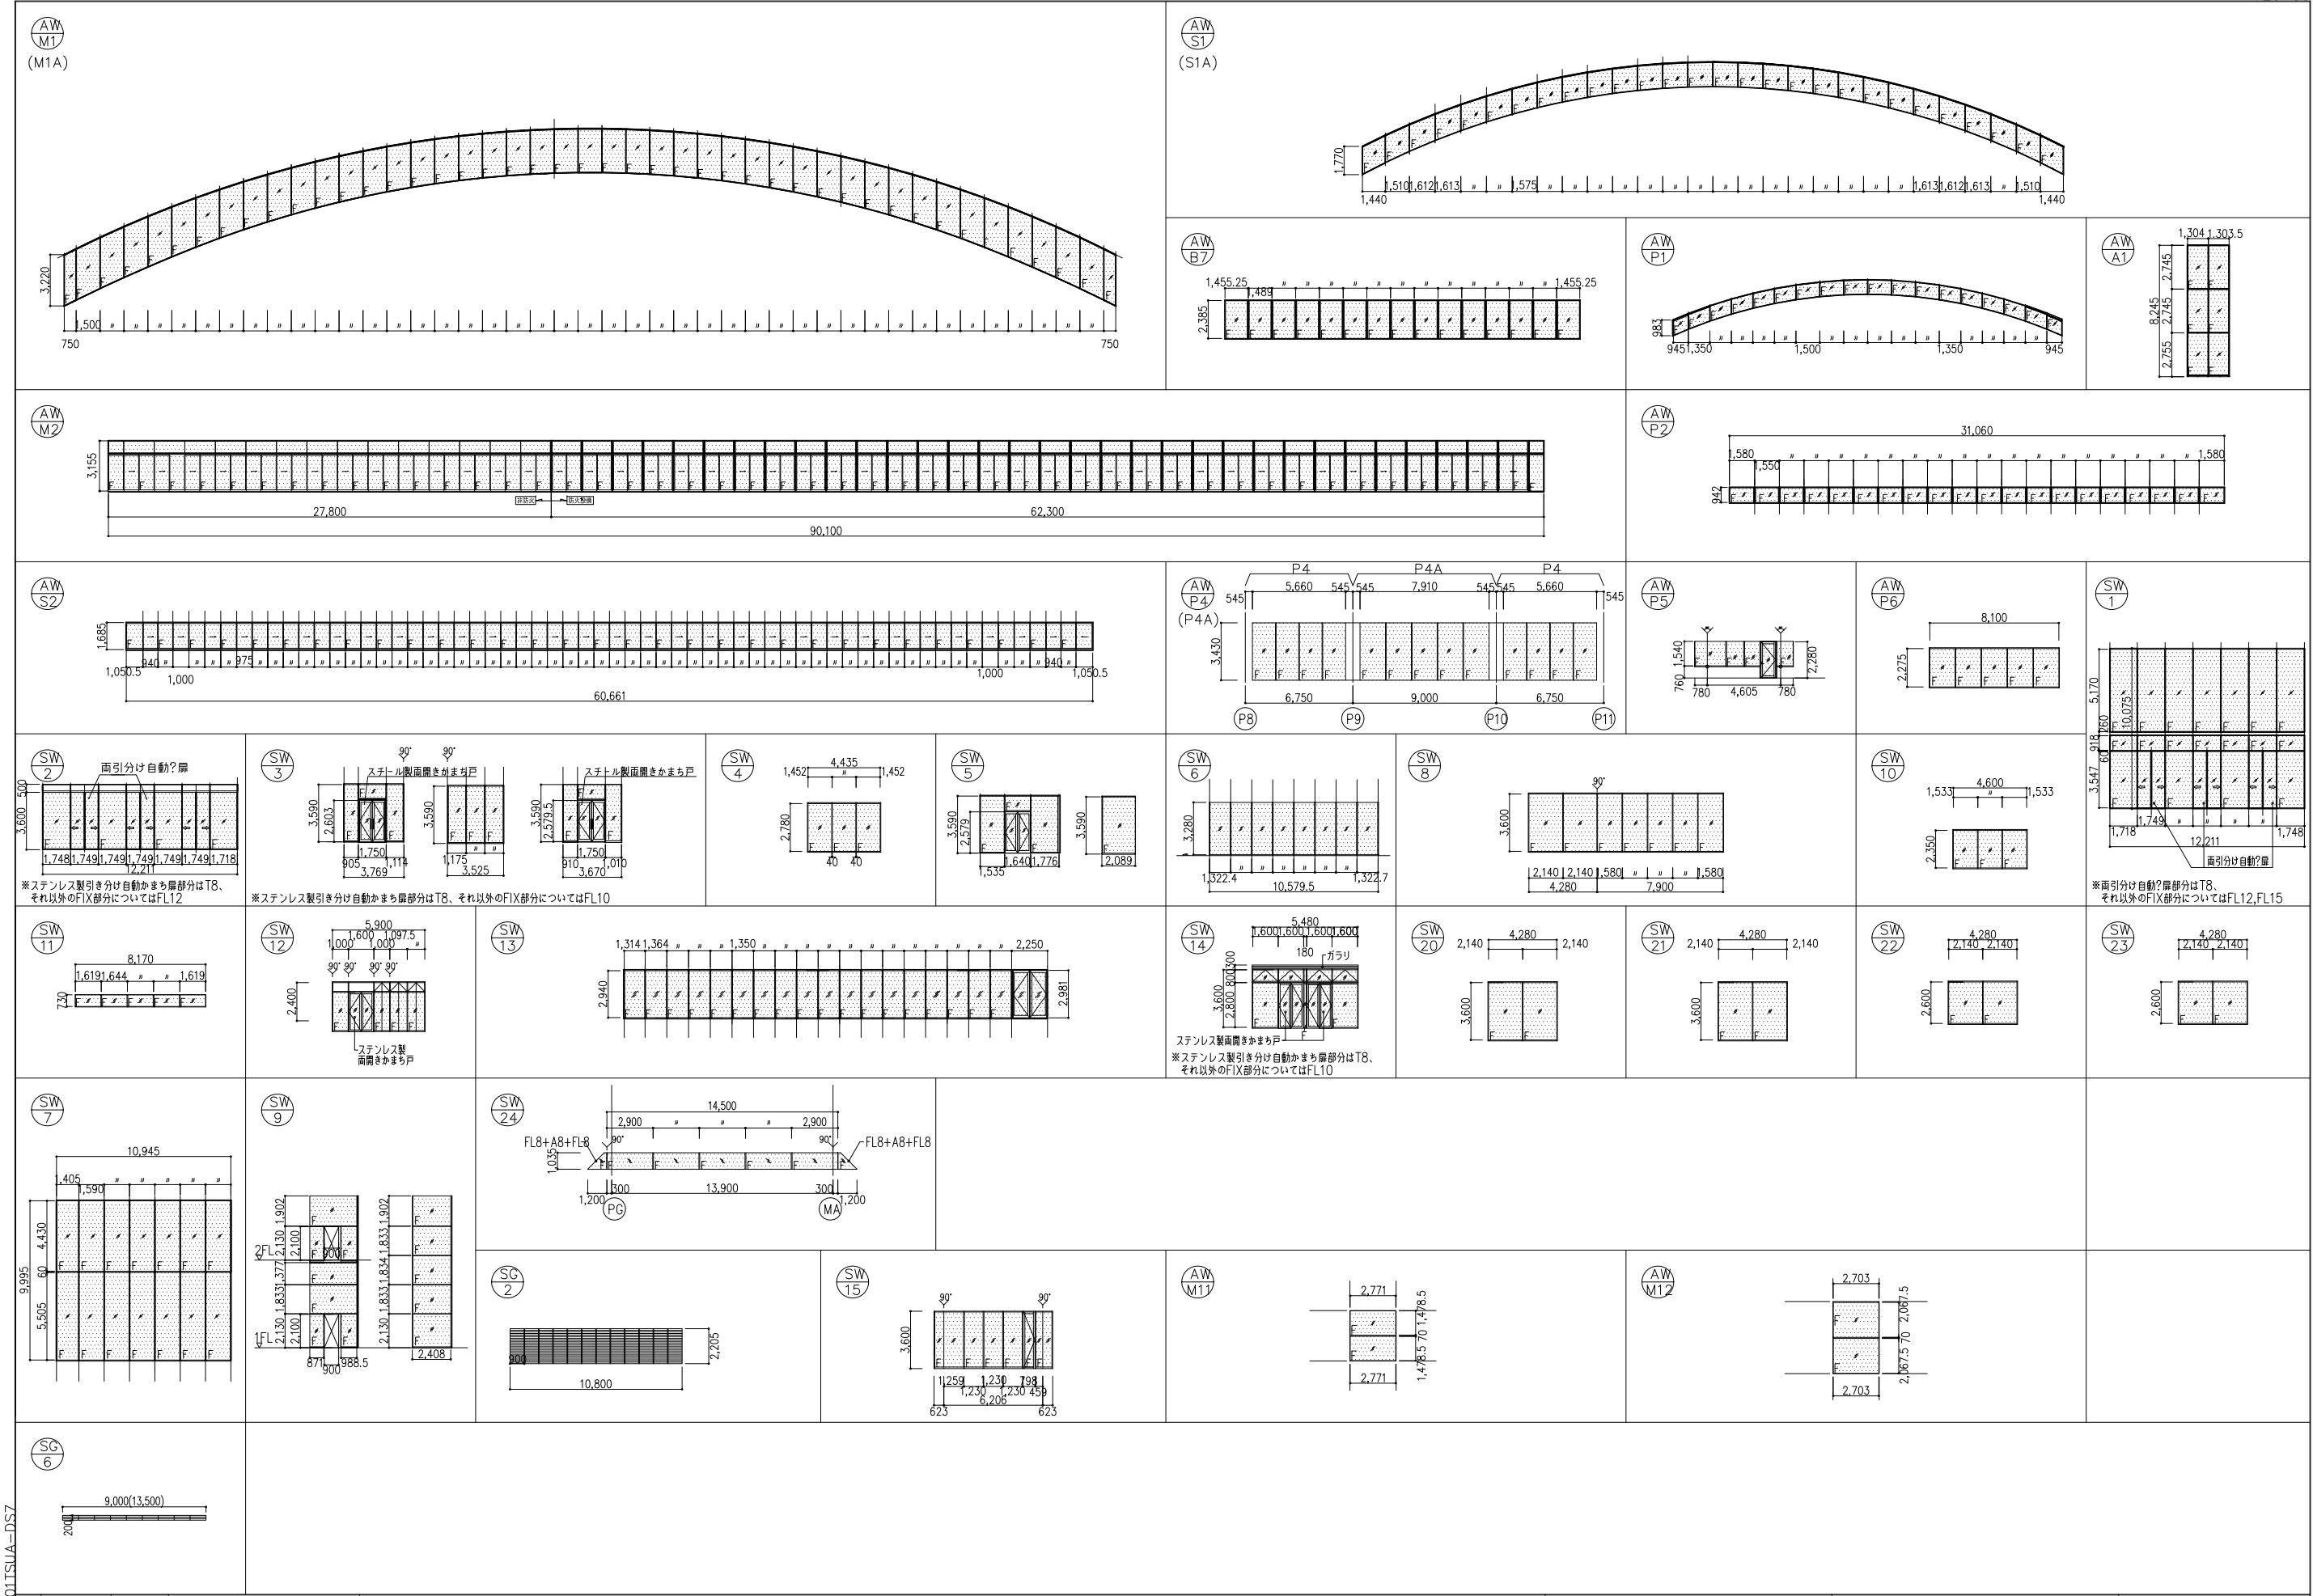


N110079121001TSUA-DS7

着工				
竣工				
配理				
施工				

日建設計	津市産業。 スポーツセンター建築工事	意 (通し番号) - 062
	建具表(6)	NO. N - 110097 -

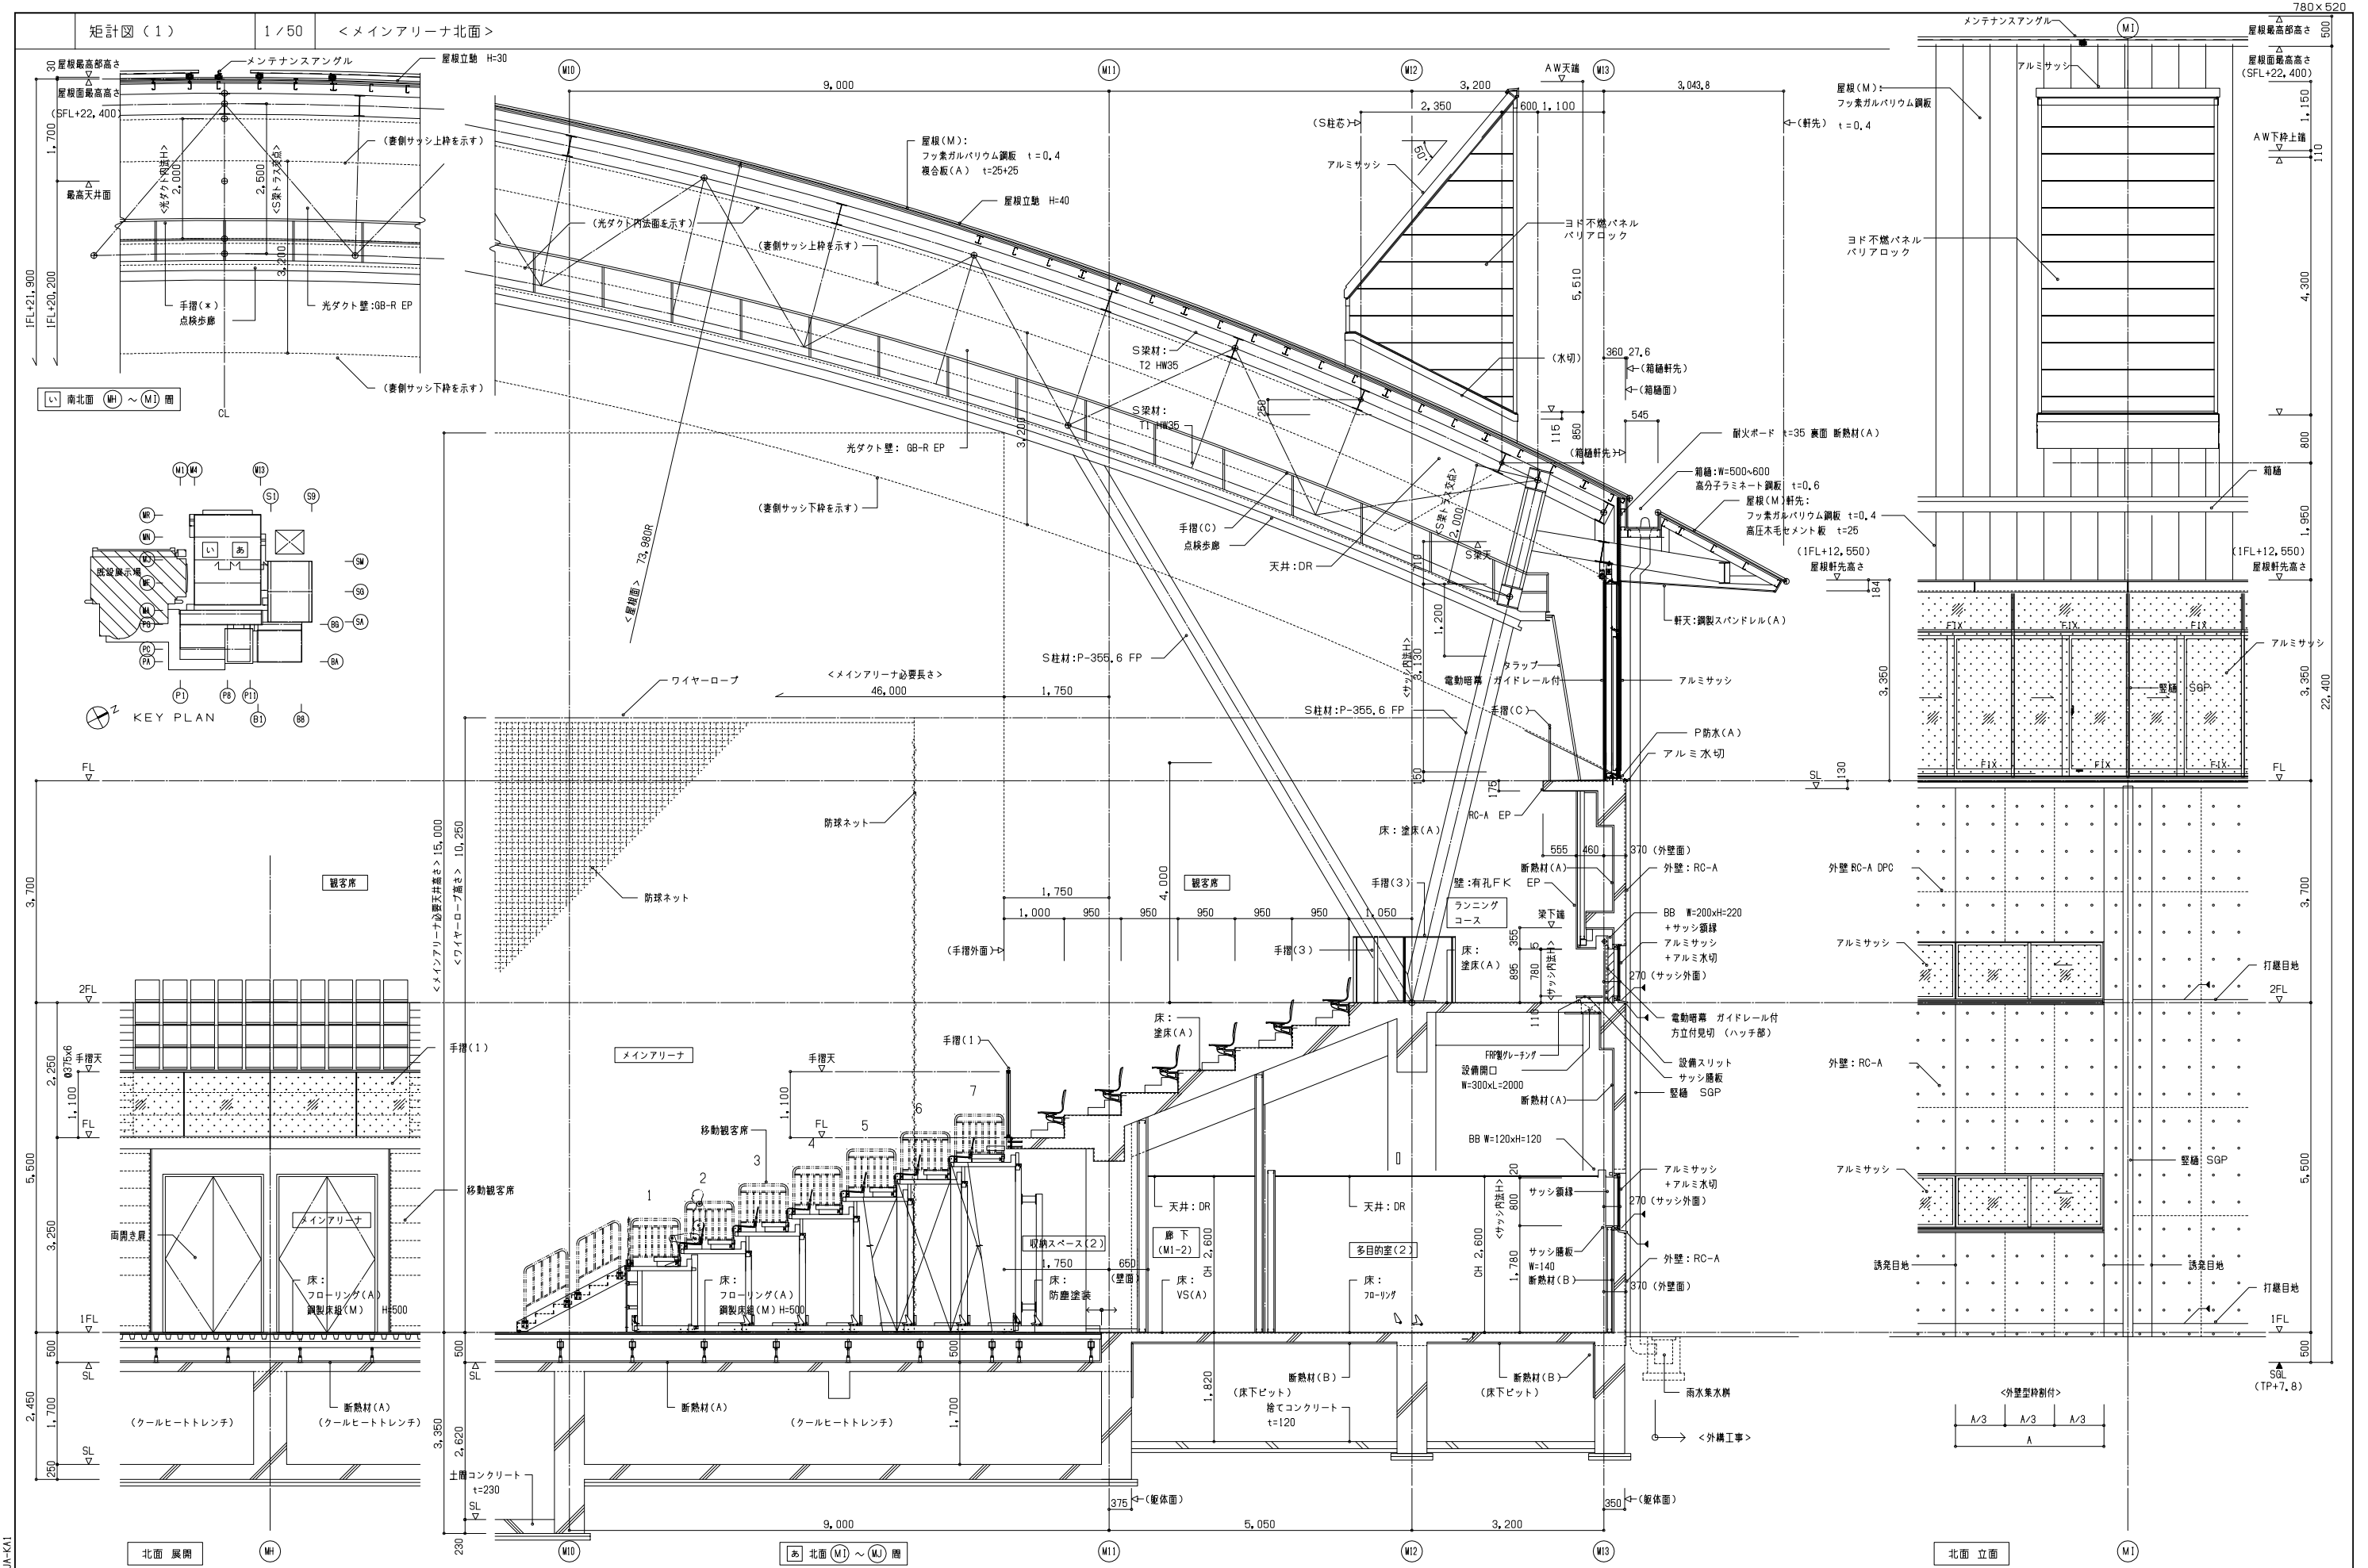

工種別	設計		注記）・外壁見出し部は 特記なき限り 溶融亜鉛めっき DP-U塗装 ・内部見出し部は 特記なき限り SOP塗装 ・アルミ部は 特記なき限り 外部 A-BE仕上 ・外装 アルミ、スチール部の裏面には 結露防止用にグラウト（t=3）吹付とする。 ・アルミ並木の裏面には 防水シート（t=1）付とする。	・BB(ブラインドBOX)等は 鋼板 t=1.6 加工 SOP塗装 特記なき限り W=120xH=150 ・アルミサッシ部は 鋼板 t=1.2 加工 SOP塗装 特記なき限り W=xxx ・アルミサッシ部は 鋼板 t=1.2 加工 SOP塗装 特記なき限り W=xxx ・(アルミ結露受付)（但し巾木上付の場合は t=1.6） ・木製の額縁、腰板等は 木材保護塗料塗り(WP)	日建設計	津市産業・ スポーツセンター建築工事	意（通し番号） - 063
	監理						
	施工						
N110097 20130313			矩計図（１）				N - 110097 -

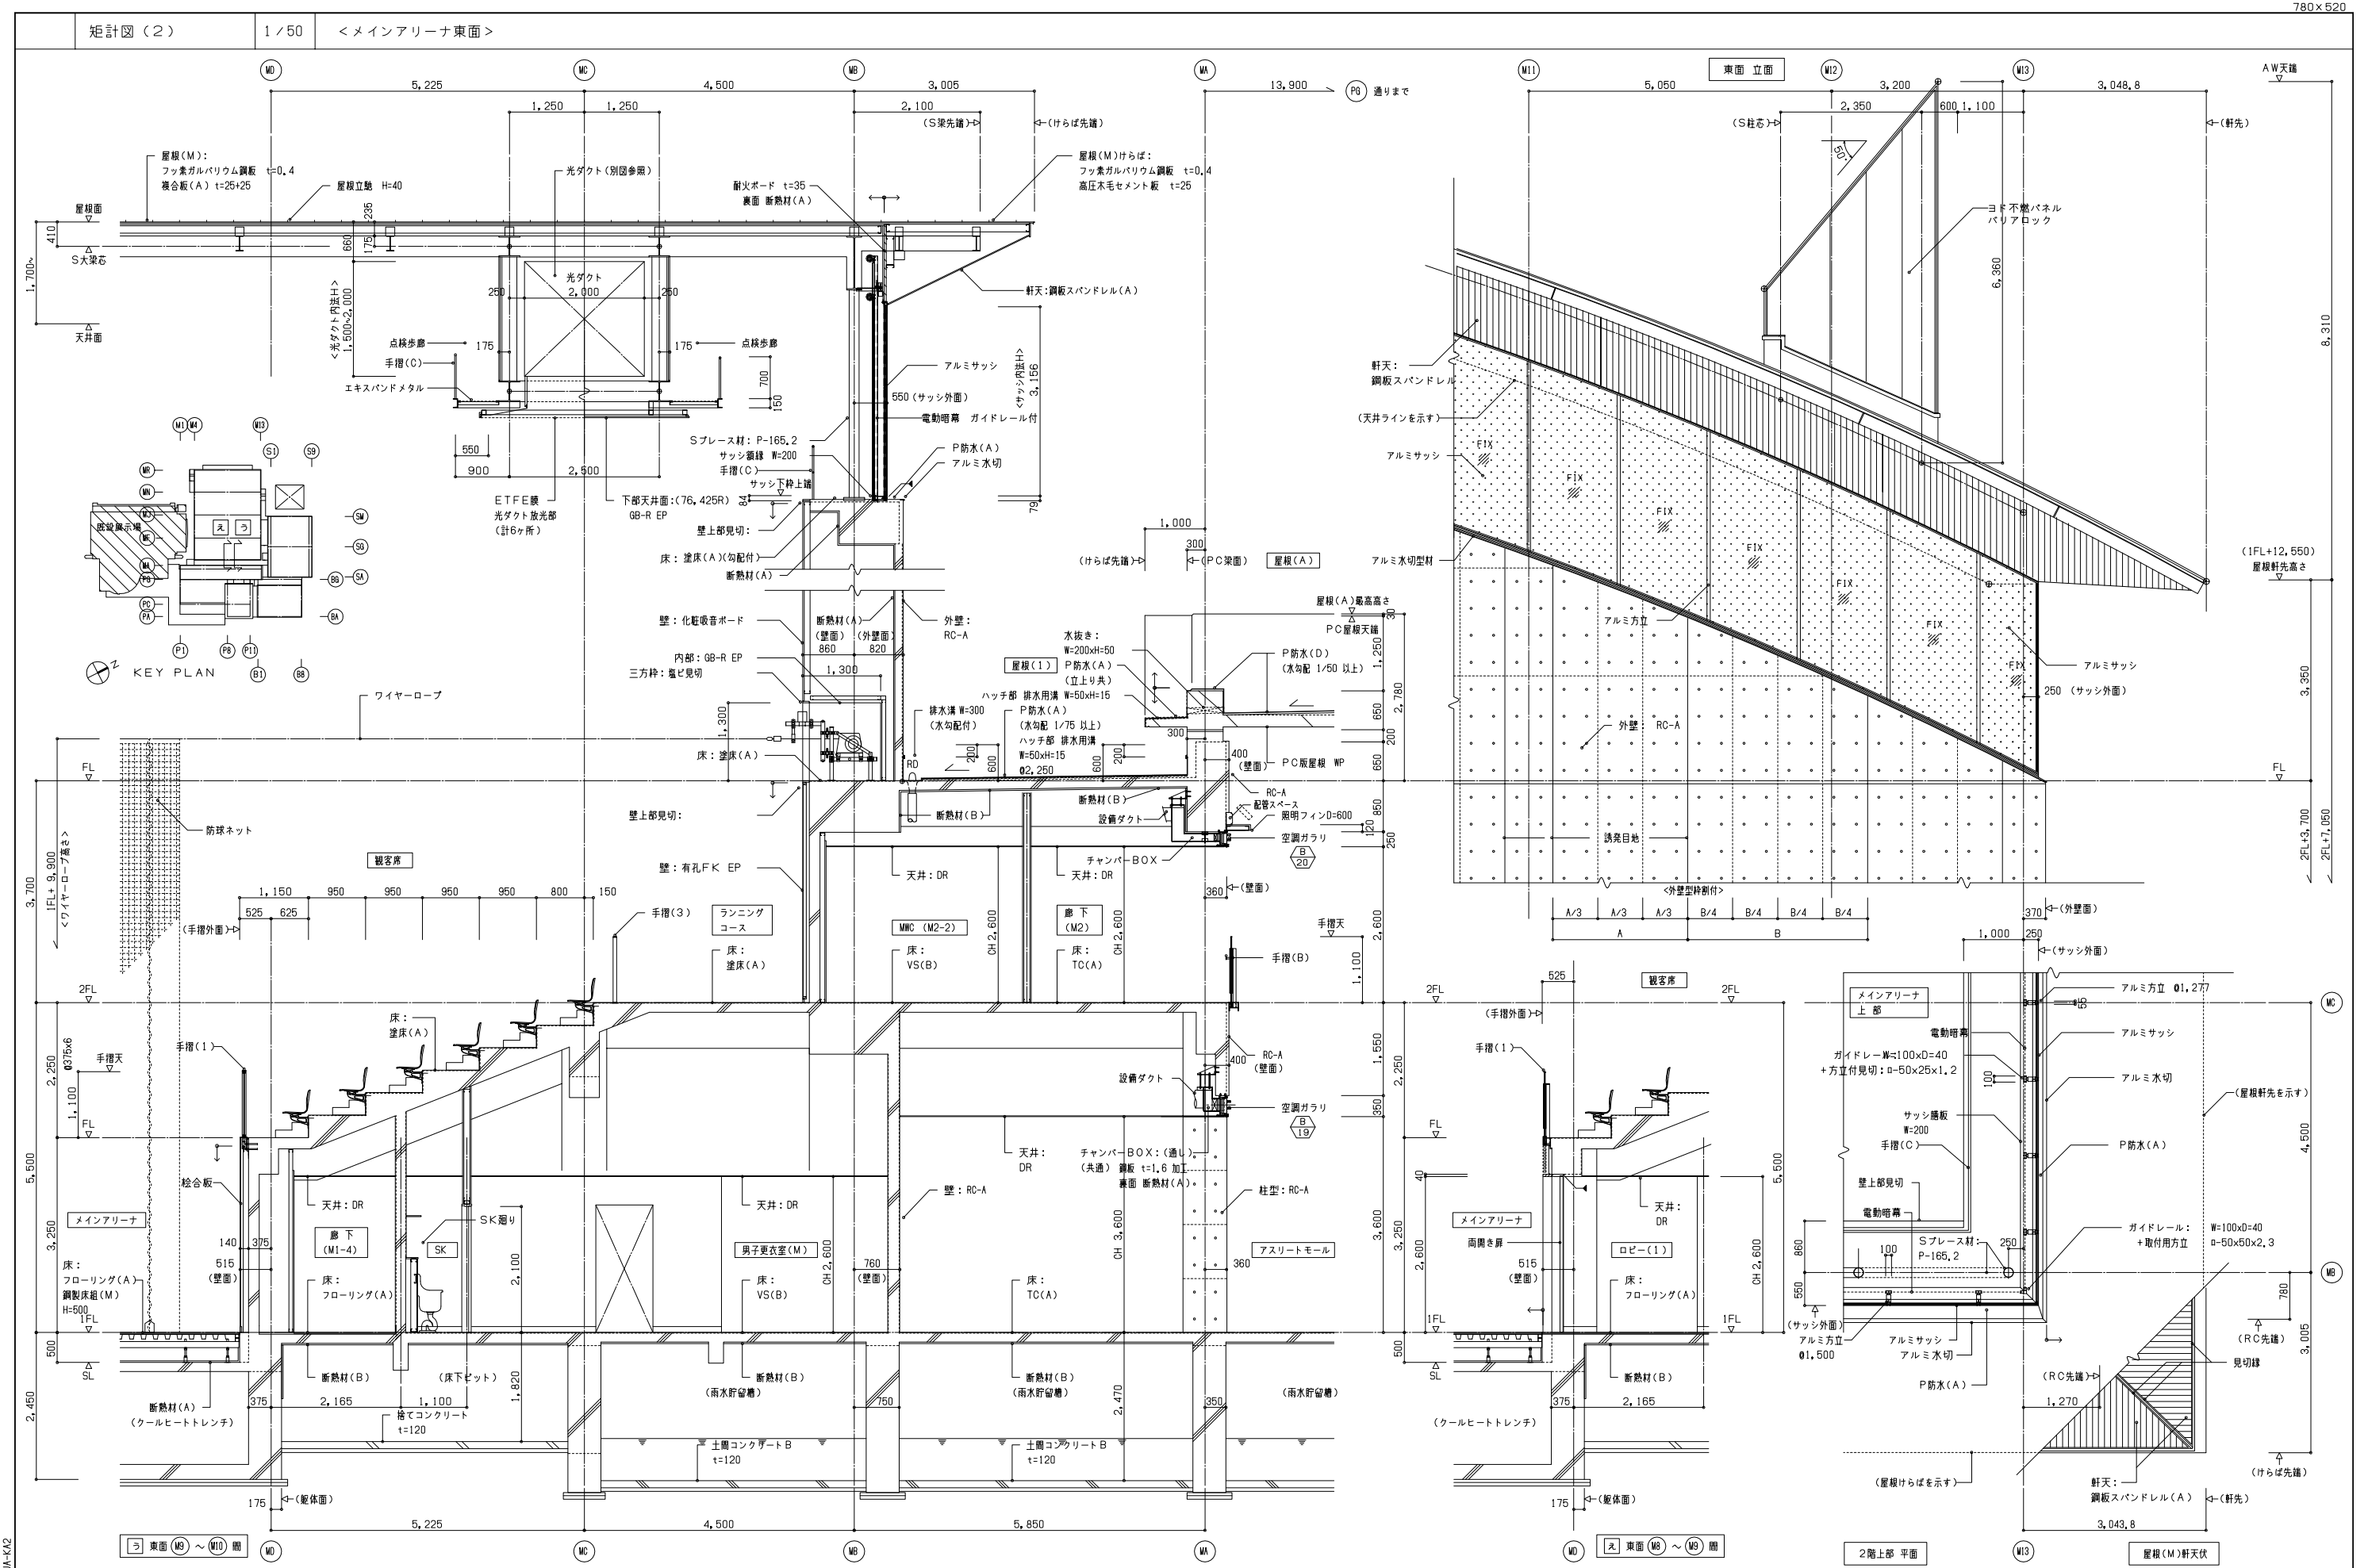

施工 竣工 監理 施工

N110097 20130313 TSUA-K2

