


1 階 施設 平面 図

S=1:600

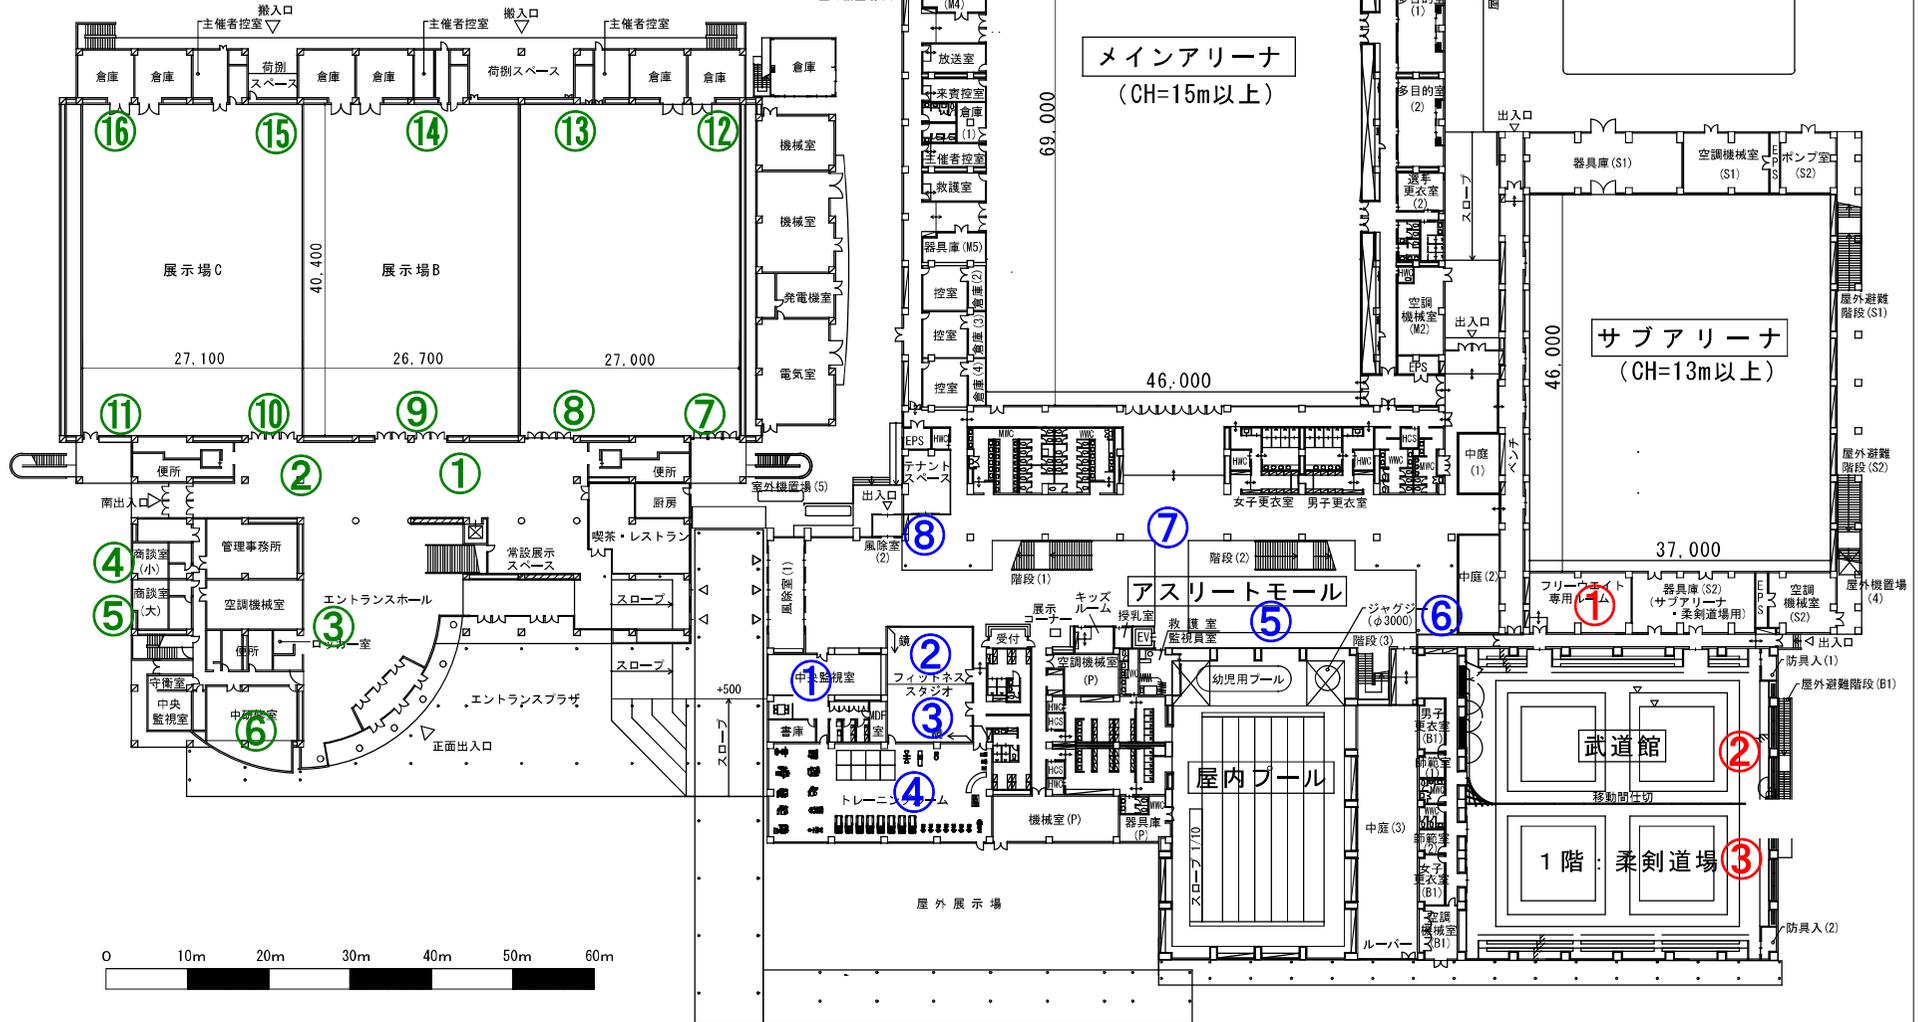

- ・ 当初整備分 (賃貸借契約)
- ・ サオリーナ令和2年度追加整備分 (市購入分)
- ・ ミッティング・みえ令和2年度追加整備分 (市購入分)



2階施設平面図

S=1:600

