令和４年度下工公補継第２号　藤方第２雨水幹線築造工事

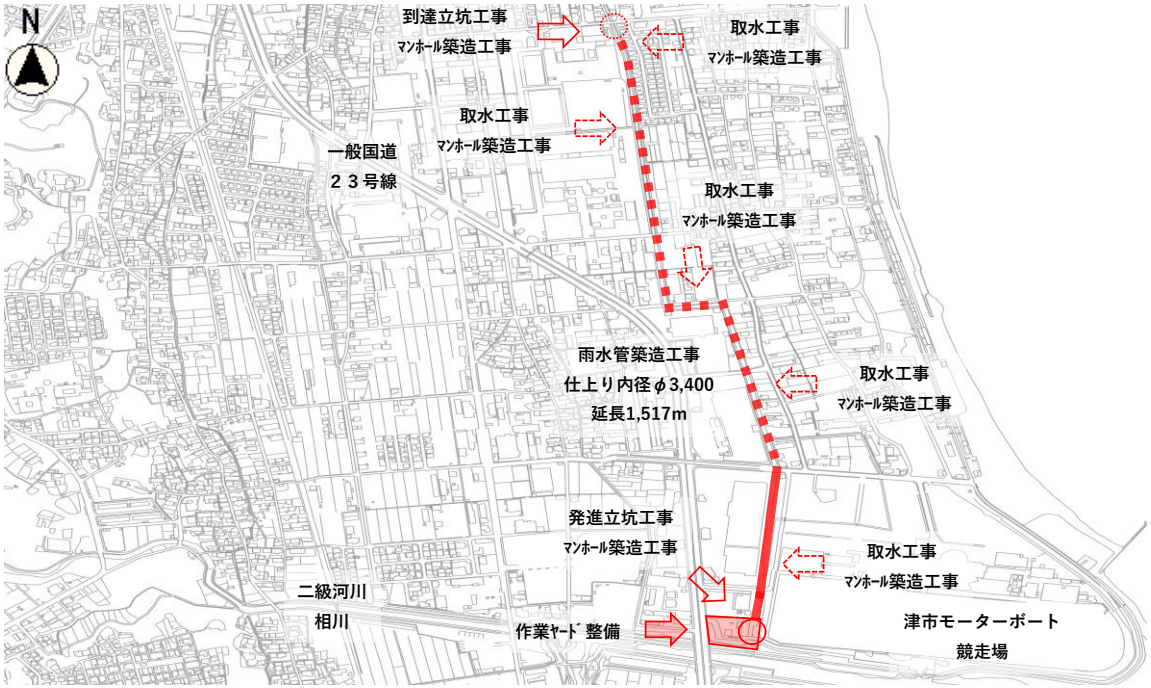

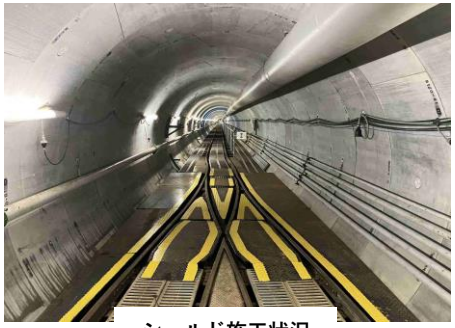
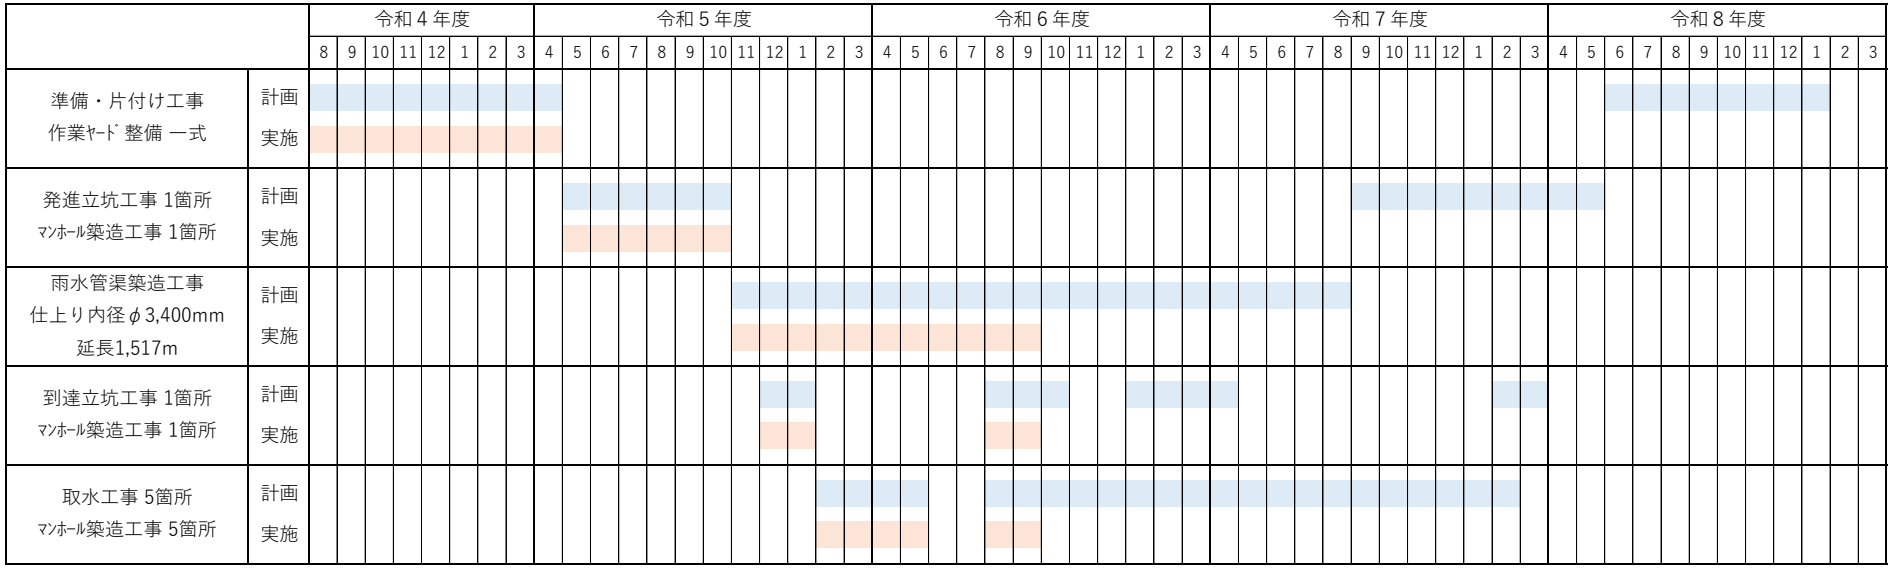
シールド施工状況