令和４年度下工公補継第２号　藤方第２雨水幹線築造工事

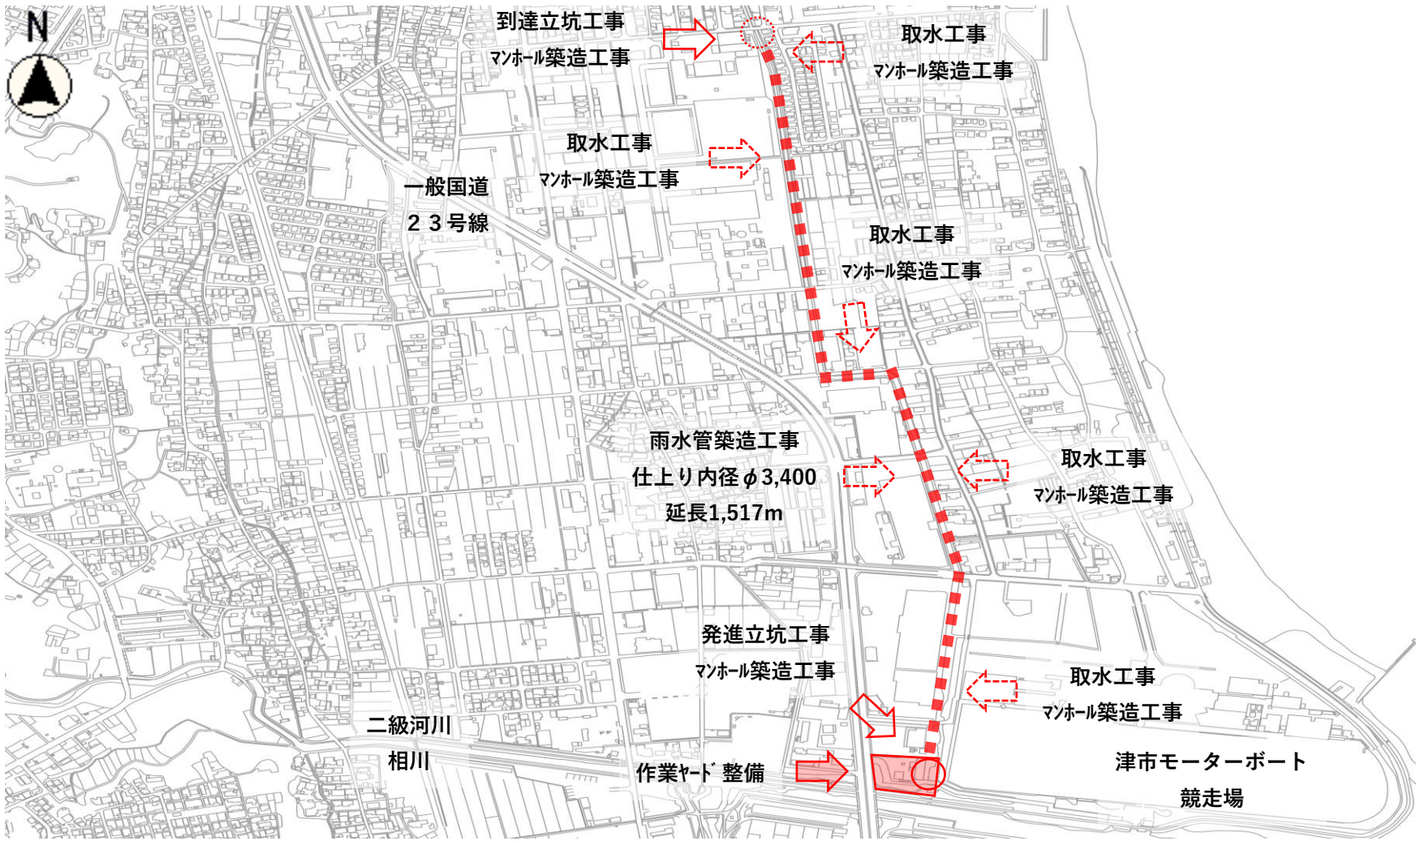

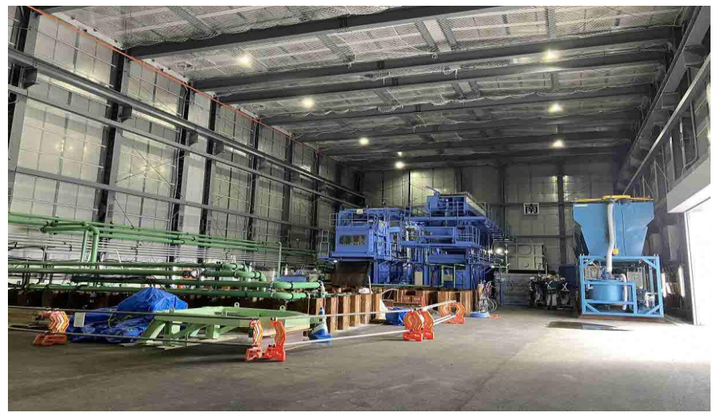

		令和４年度								令和５年度												令和６年度												令和７年度												令和８年度											
		8	9	10	11	12	1	2	3	4	5	6	7	8	9	10	11	12	1	2	3	4	5	6	7	8	9	10	11	12	1	2	3	4	5	6	7	8	9	10	11	12	1	2	3	4	5	6	7	8	9	10	11
準備・片付け工事 作業ﾔｰﾄﾞ 整備 一式	計画	
	実施	
発進立坑工事 1箇所 ﾏﾝﾎｰﾙ築造工事 1箇所	計画	
	実施	
雨水管渠築造工事 仕上り内径φ3,400mm 延長1,517m	計画	
	実施	
到達立坑工事 1箇所 ﾏﾝﾎｰﾙ築造工事 1箇所	計画	
	実施	
取水工事 5箇所 ﾏﾝﾎｰﾙ築造工事 5箇所	計画	
	実施	