

凡例	用地	面積 (㎡)	比率 (%)	備考
■	工業用地①	XX, XXX, XX	X.XX	
	工業用地②	XX, XXX, XX	X.XX	
	工業用地③	X, XXX, XX	X.XX	
	工業用地④	XX, XXX, XX	X.XX	
	工業用地⑤	X, XXX, XX	X.XX	
	工業用地⑥	XX, XXX, XX	X.XX	
	工業用地⑦	XX, XXX, XX	X.XX	
	小計	XX, XXX, XX	XX.XX	
■	緑地①	XX, XXX, XX	X.XX	宅地購入者にて管理予定
	緑地②	XX, XXX, XX	X.XX	宅地購入者にて管理予定
	小計	XX, XXX, XX	XX.XX	
■	残置森林	X, XXX, XX	XX.XX	宅地購入者にて管理予定
■	調整池	XX, XXX, XX	X.XX	市に帰属予定
■	1号道路 (幅員14.0m)	X, XXX, XX	X.XX	市に帰属予定 (主要道路)
	2号道路 (幅員14.0m)	X, XXX, XX	X.XX	市に帰属予定 (主要道路)
	3号道路 (幅員12.5m)	X, XXX, XX	X.XX	市に帰属予定
	4号道路 (幅員12.5m)	X, XXX, XX	X.XX	市に帰属予定
	5号道路 (幅員9.0m)	X, XXX, XX	X.XX	市に帰属予定
	6号道路 (幅員9.0m)	X, XXX, XX	X.XX	市に帰属予定
	小計	X, XXX, XX	X.XX	市に帰属予定
	合計	XX, XXX, XX	100.00	


—	開発区域境界線
---	給水管
→	雨水排水方向
→	汚水排水方向
▨	区域外工事
▩	災害危険区域
■	防火水槽
○	消火栓 (既設)
○	消火栓 (新設)

※特記記載事項
 図面は、当該計画が明確に判るよう下記のことを明示すること。
 ・開発区域内における各用地の面積及び割合
 ・開発区域内の道路幅員
 ・緩衝帯の幅、範囲
 ・工業排水の処理方法
 ・給排水の接続及び放流先
 ・消火栓等の消防設備
 ・開発区域に接続する既設道路の名称及び幅員
 ・想定される開発区域外工事
 ・土砂災害警戒区域等の災害警戒区域範囲

計画平面図 No. 1

SC 1:1,000 以上

《本図面は、提案書に添付する図面の記載例を示したものです。提出の際は開発面積に応じた要件にて記載してください。》

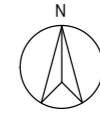



計画平面図 No. 2

SC 1:1,000 以上

《本図面は、提案書に添付する図面の記載例を示したものです。提出の際は開発面積に応じた要件にて記載してください。》

	開発区域境界線
	切土
	盛土


※特記記載事項
 図面は、当該計画が明確に判るよう下記のことを明示すること。
 ・法面土工、擁壁等のがけ面の保護に対する仕様
 ・切土及び盛土の想定範囲

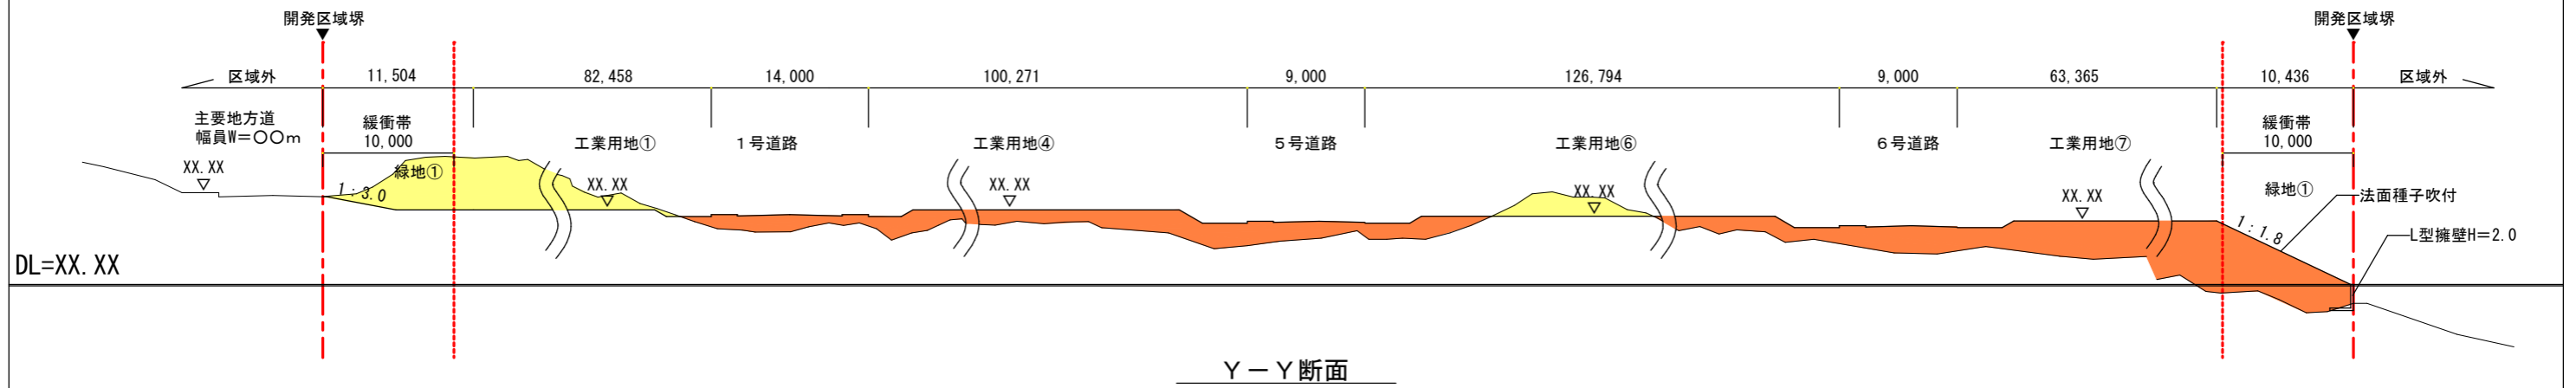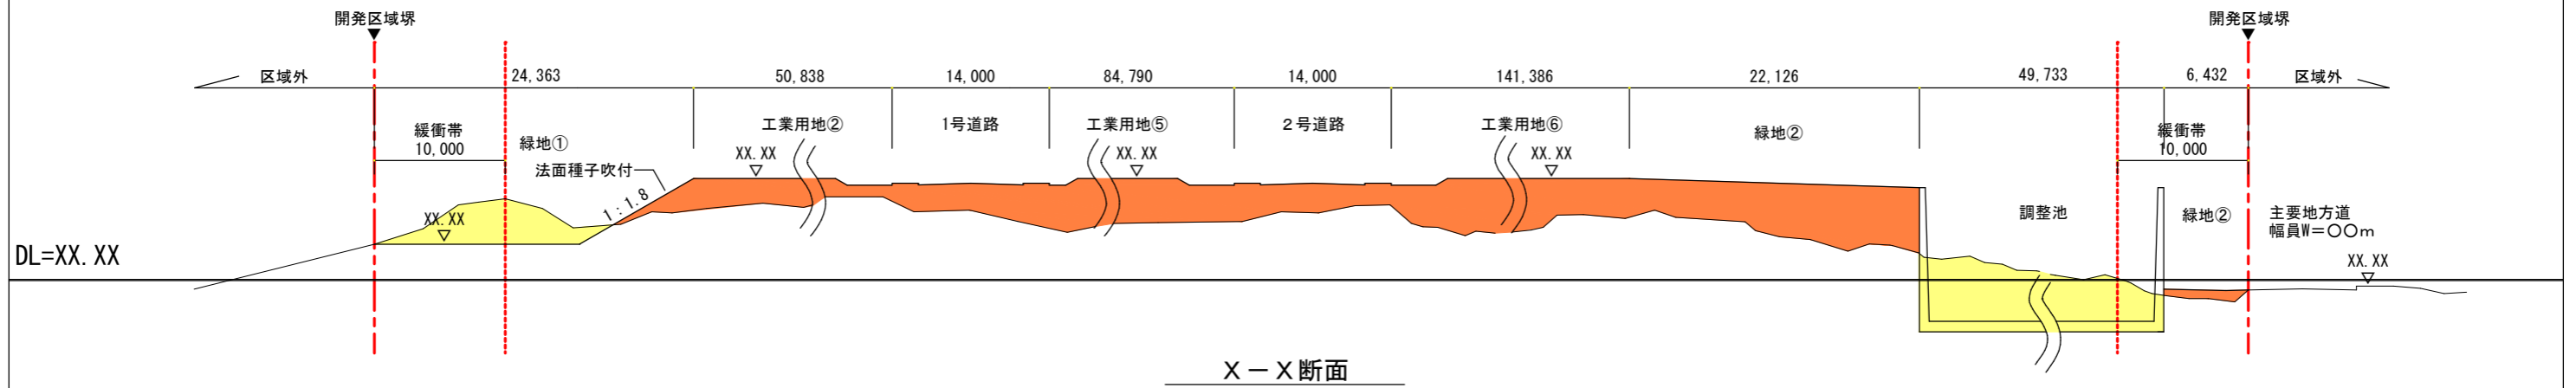

計画断面図 No. 1
SC 1:1,000 以上

	切土
	盛土

※特記記載事項
図面は、当該計画が明確に判るよう下記のことを明示すること。
・開発区域に接続する既設道路の名称及び幅員
・法面土工、擁壁等のがけ面の保護に対する仕様
・切土及び盛土の想定範囲

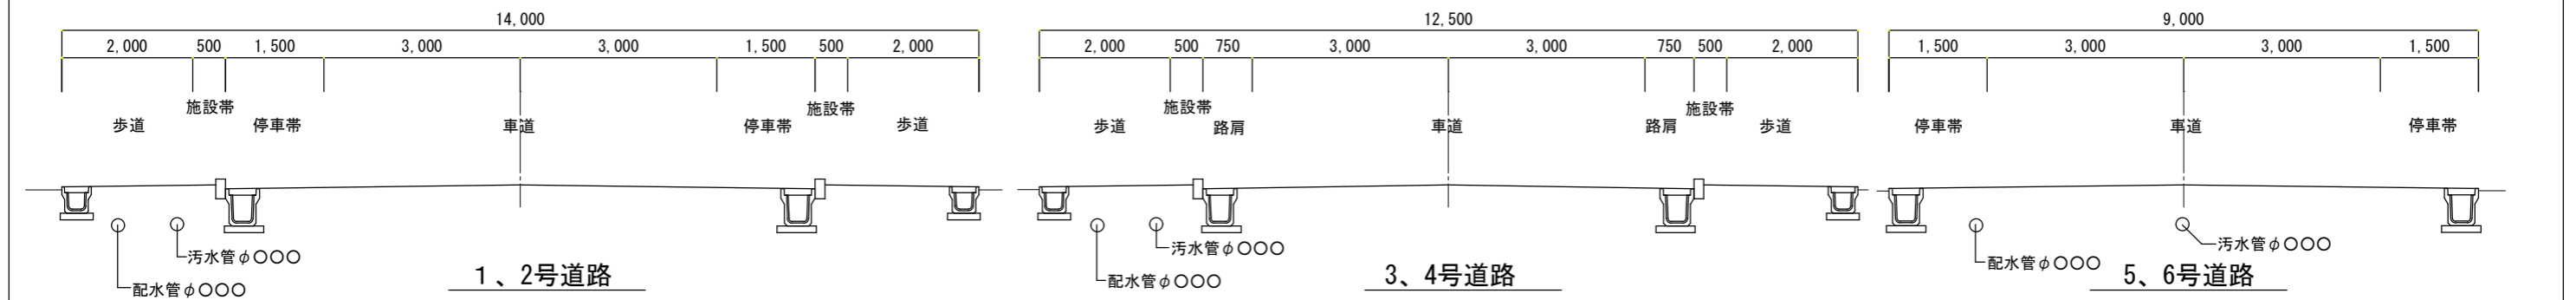

計画断面図 No. 2

※特記記載事項
図面は、当該計画が明確に判るよう下記のことを明示すること。
・想定されるインフラ設備
・幅員構成の種別を明記。
・車道幅は3.0m (路肩含まず)

《本図面は、提案書に添付する図面の記載例を示したものです。提出の際は開発面積に応じた要件にて記載してください。》