


高茶屋浄水場全体平面図

S=1:250

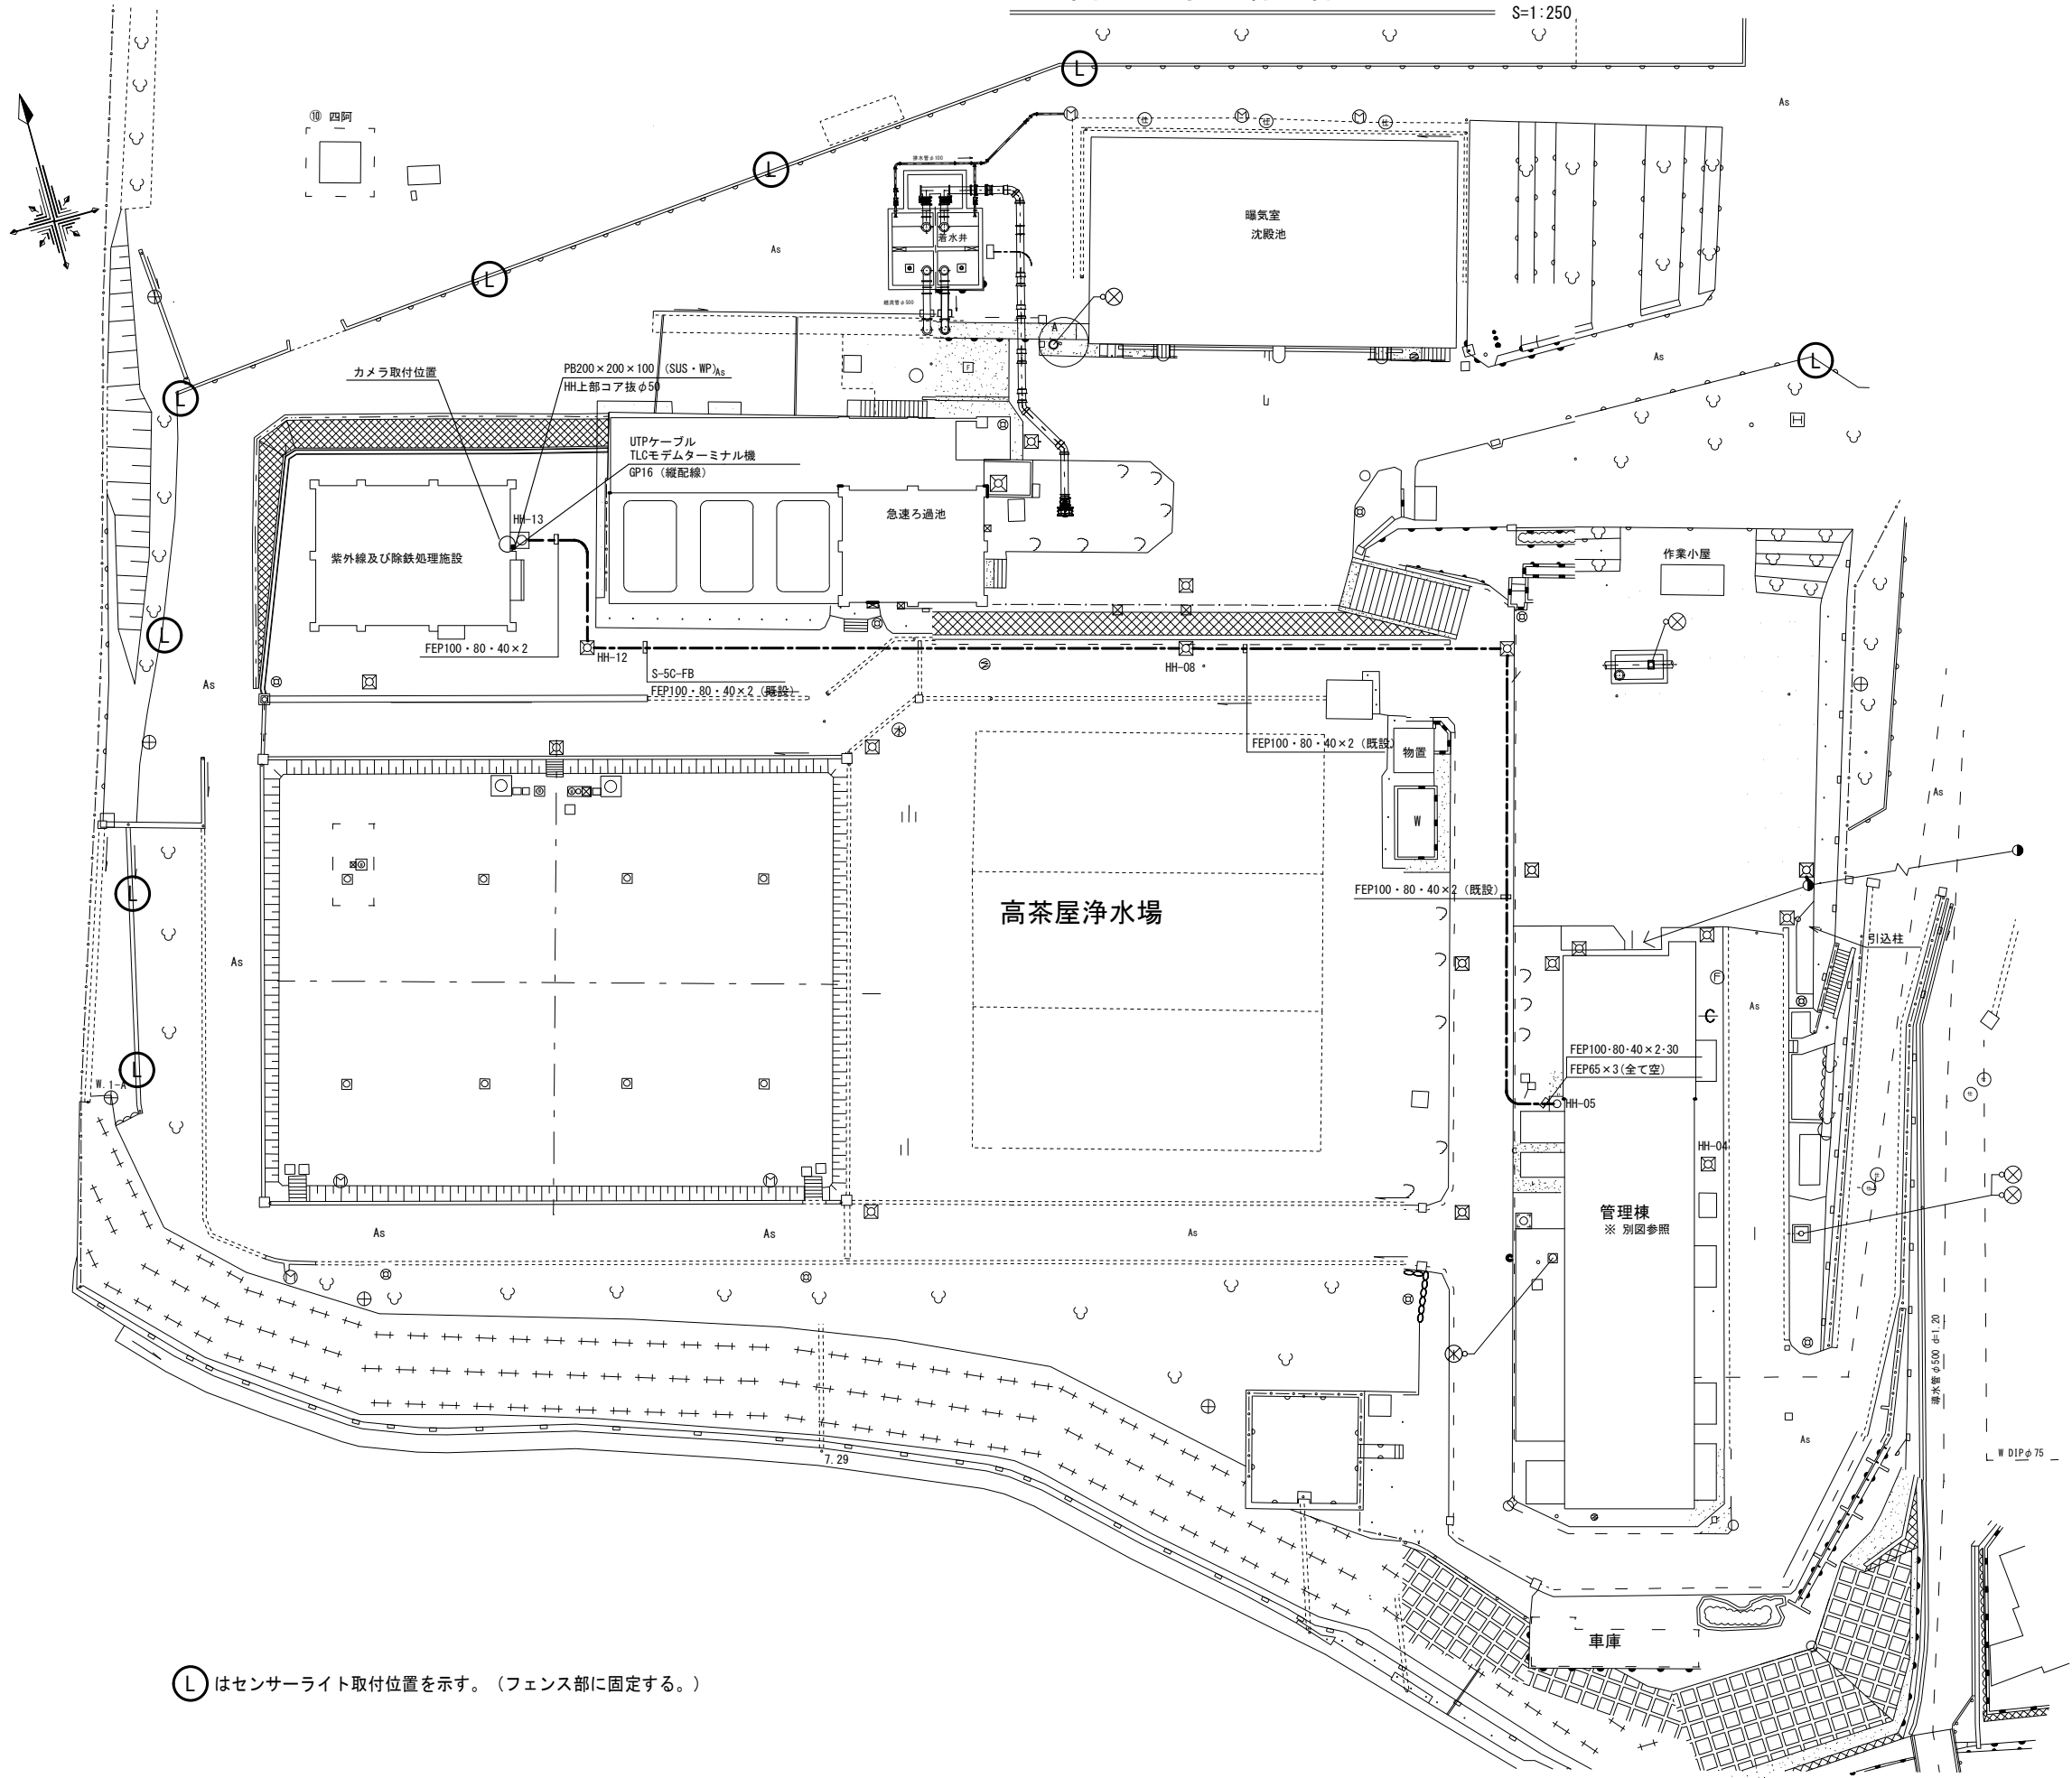


Ⓛ はセンサーライト取付位置を示す。(フェンス部に固定する。)

※1 この図面はA1サイズを原寸とする。
※2 図面内寸法は概略とし、施工前に現場にて確認するものとする。

工 事 名	令和6年度水施第7号 高茶屋浄水場監視設備設置工事		
工事場所	津市 高茶屋小森町 地内		
図 名	高茶屋浄水場 全体平面図		
縮 尺	1 : 250	図面番号	1/2
津 市 上 下 水 道 事 業 局			

高茶屋浄水場管理棟1階 平面図

S=1:50

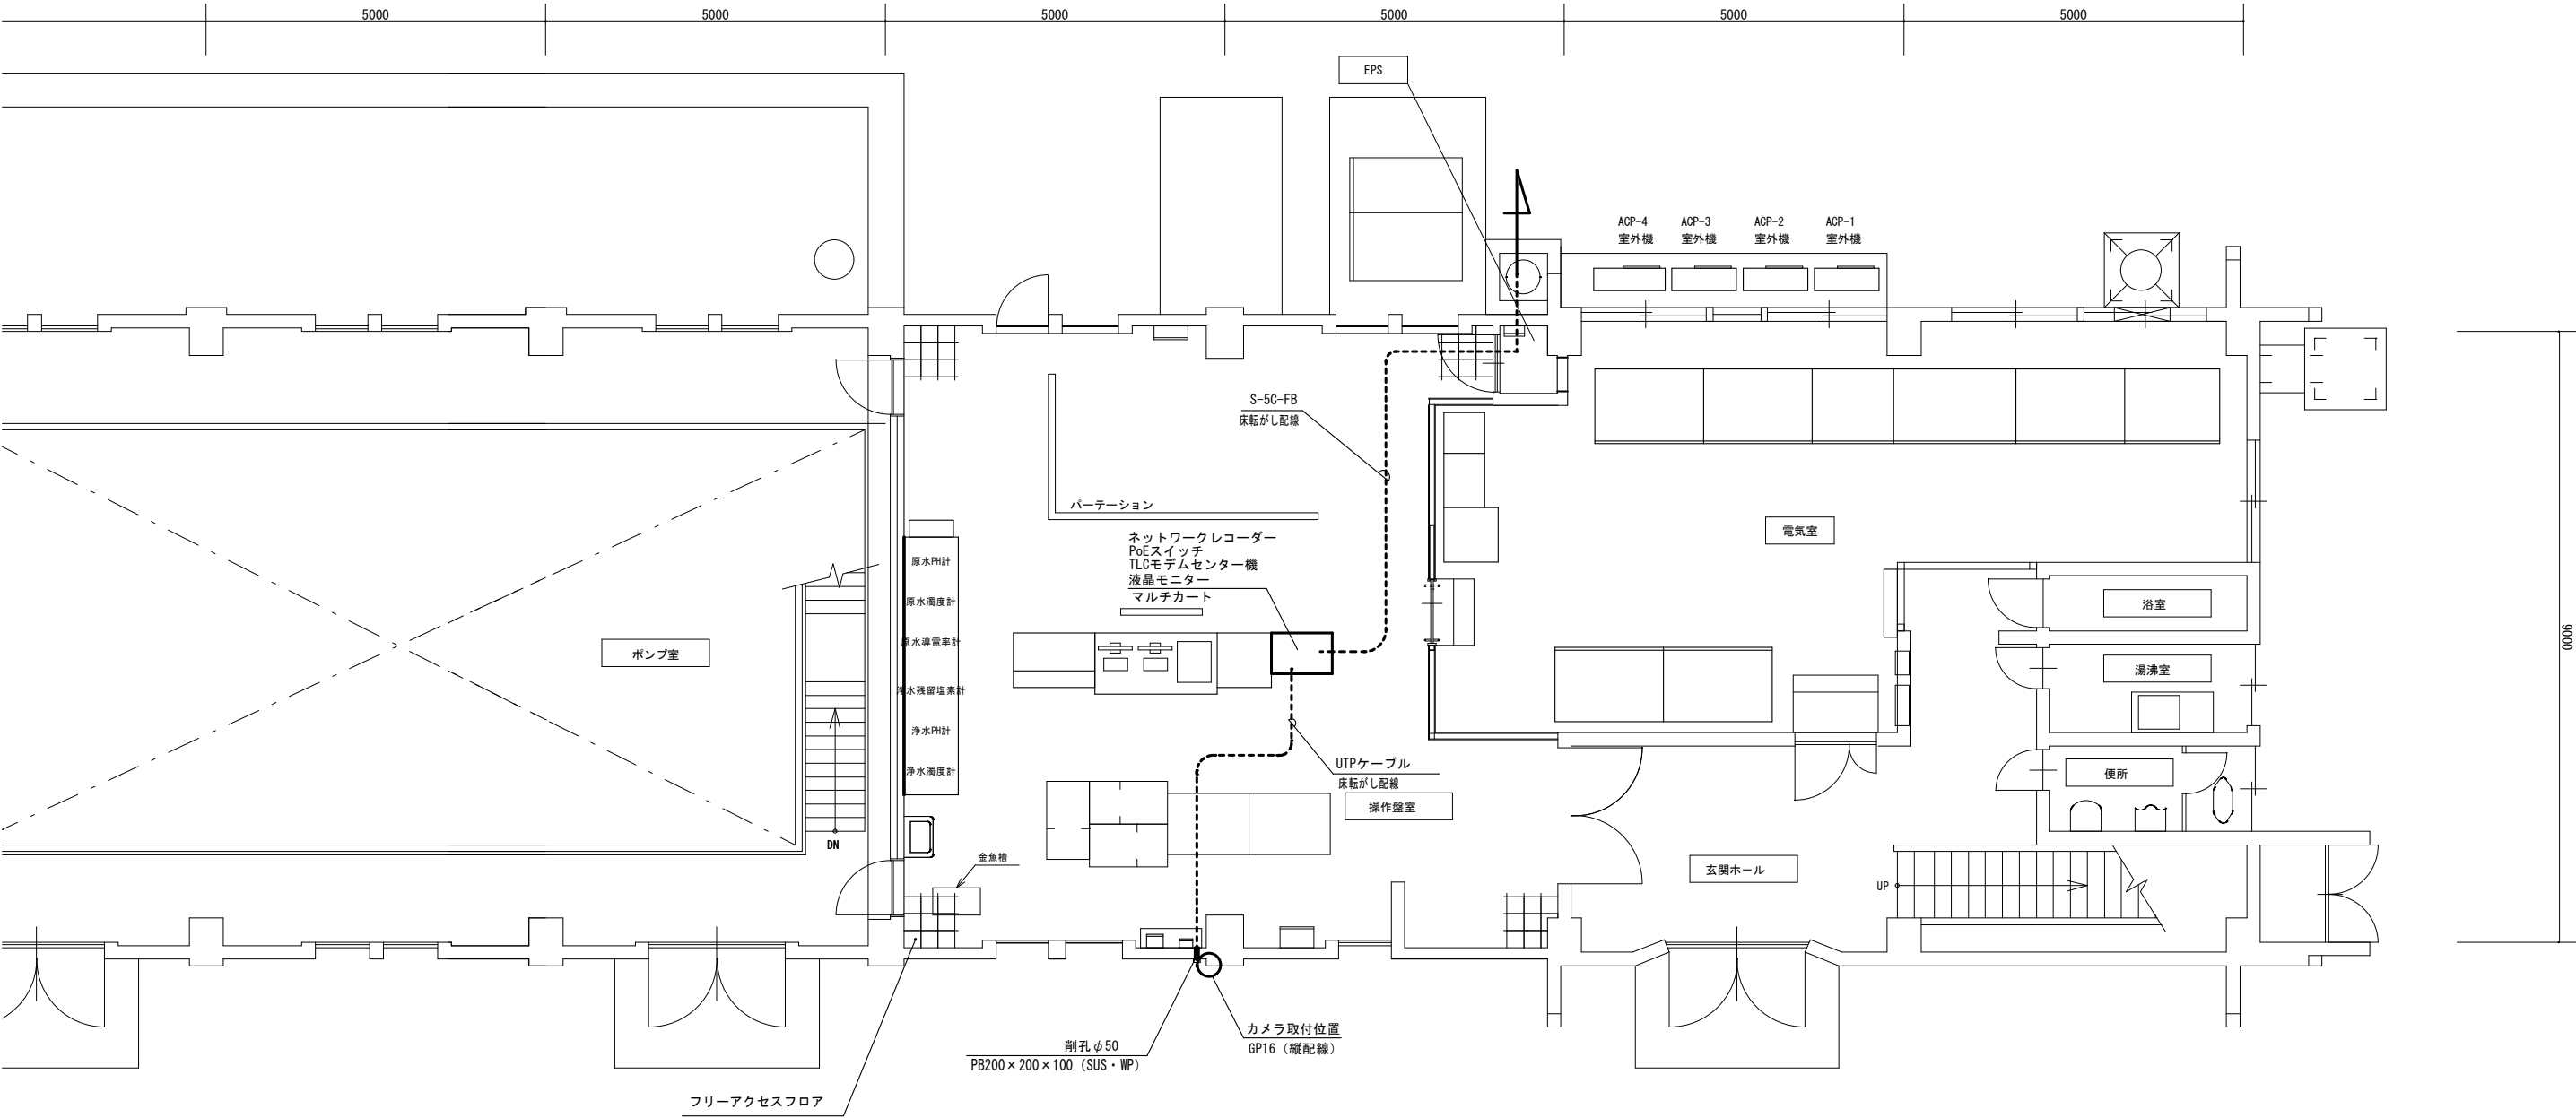

※1 この図面はA1サイズを原寸とする。
※2 図面内寸法は概略とし、施工前に現場にて確認するものとする。

工 事 名	令和6年度水施第7号 高茶屋浄水場監視設備設置工事		
工事場所	津市 高茶屋小森町 地内		
図 名	高茶屋浄水場 管理棟1階平面図		
縮 尺	1 : 50	図面番号	2/2
津 市 上 下 水 道 事 業 局			