




施設平面図①（敷地全体）

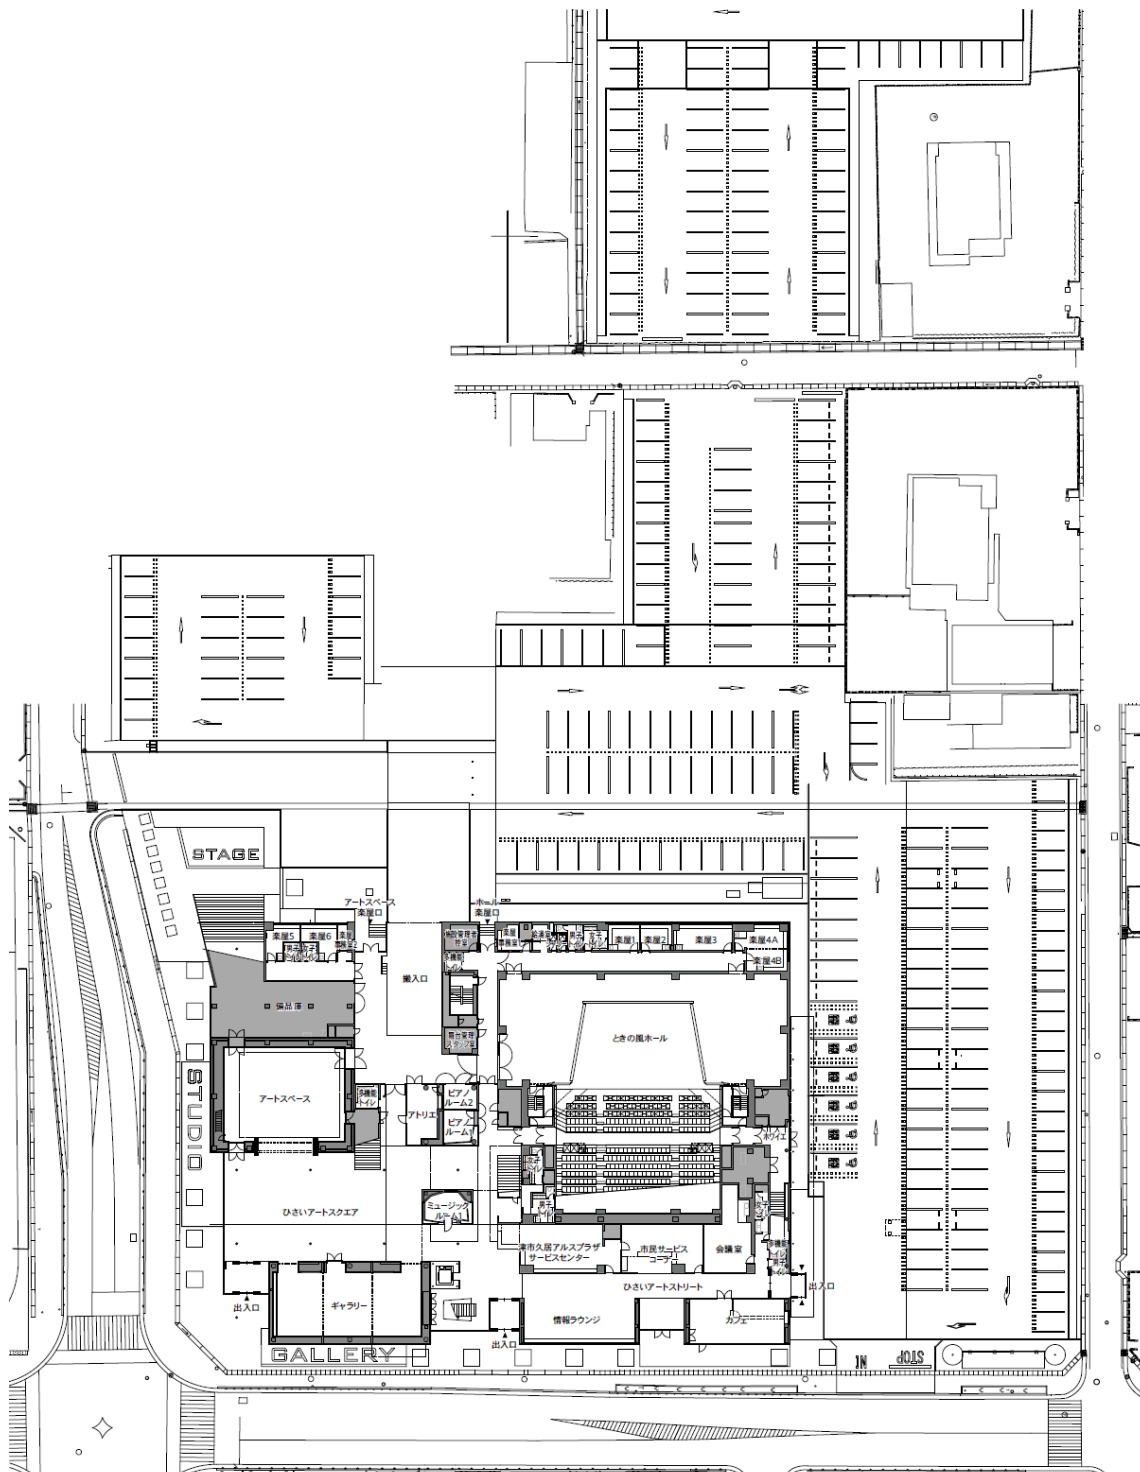

施設平面図② (建物1階)

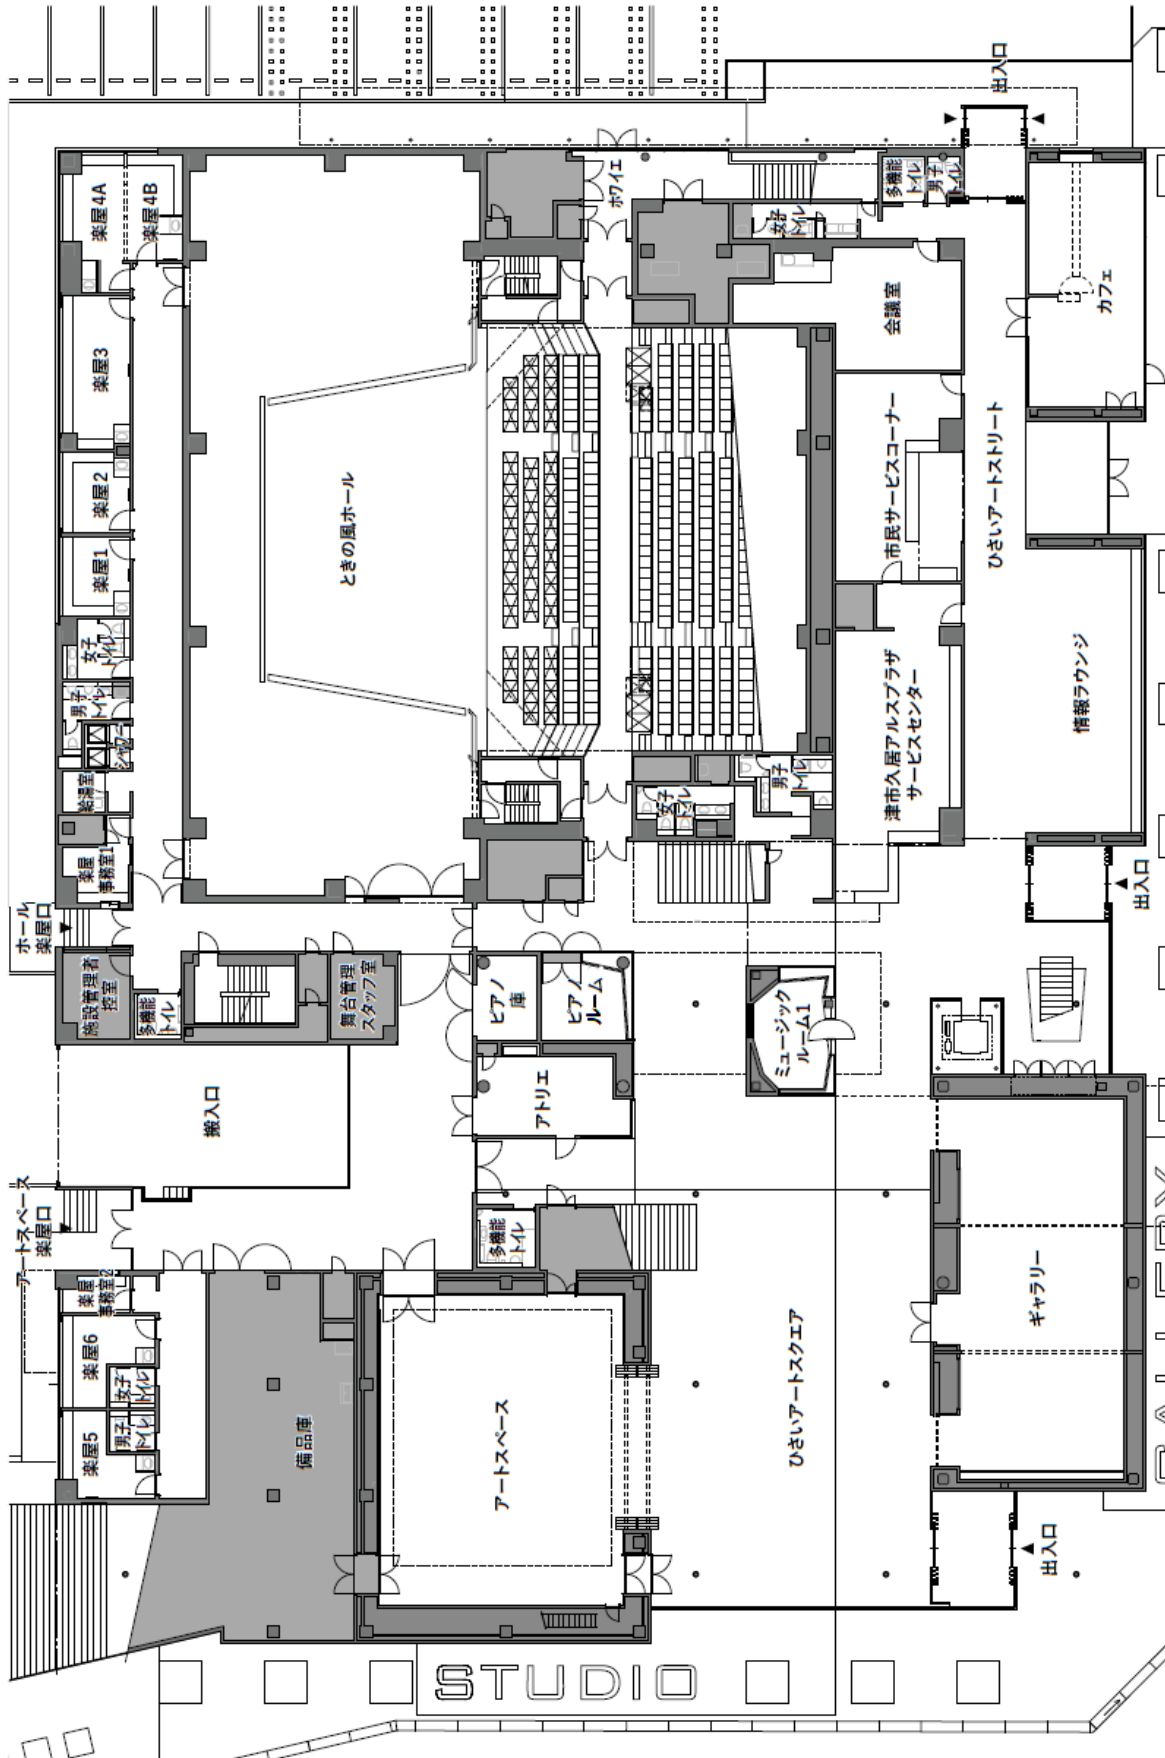

施設平面図③ (建物2階)

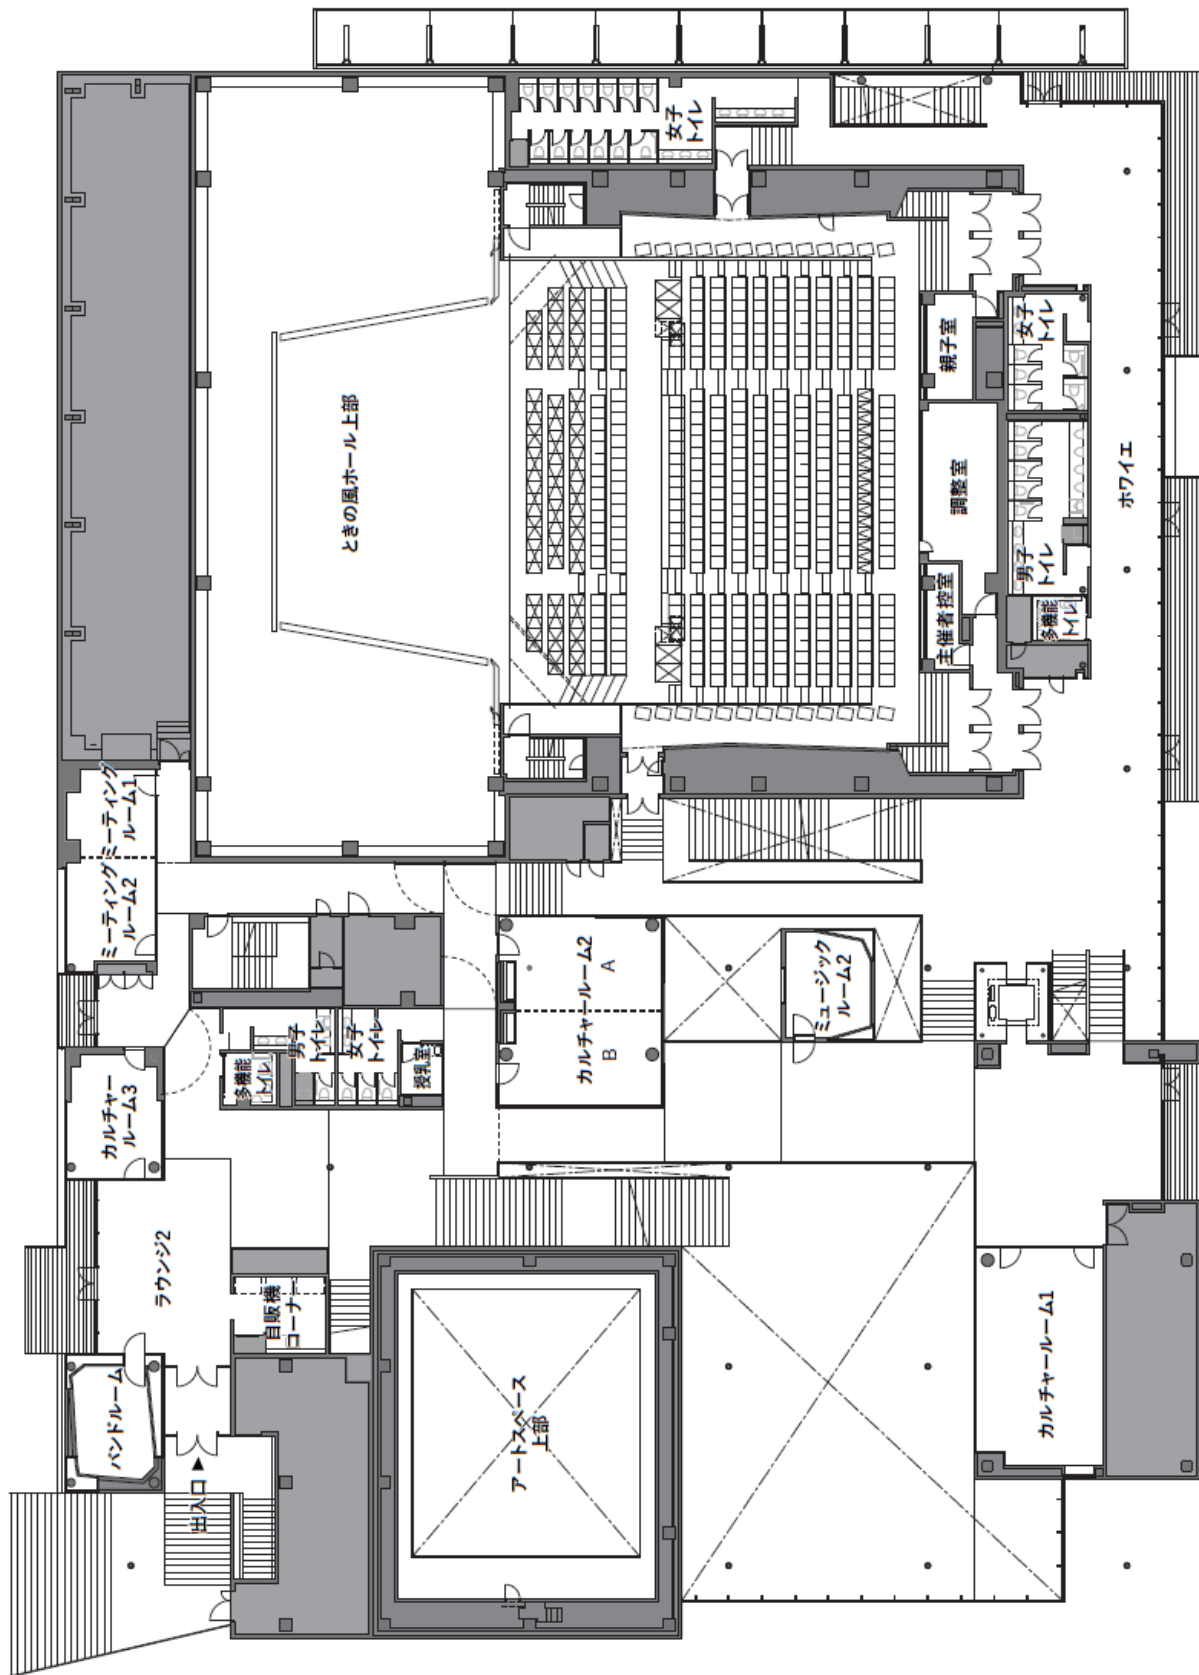

施設平面図④（建物3階）

