

設計図

平面図(1/2)

S=1:500




【夜間施工】 管布設工 (DIP φ150GX形) L=328.1m

横断図

S=1:100


1-1

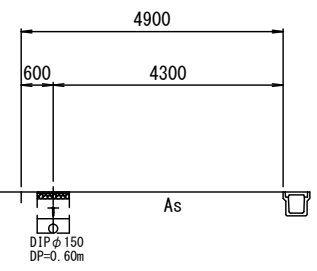

横断図

S=1:100


2-2

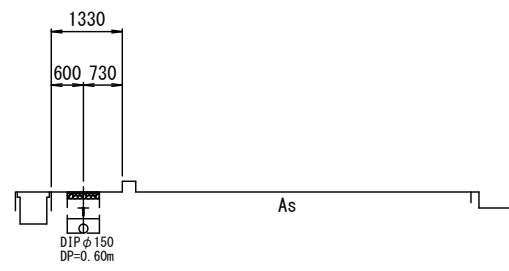

横断図

S=1:100



3-3

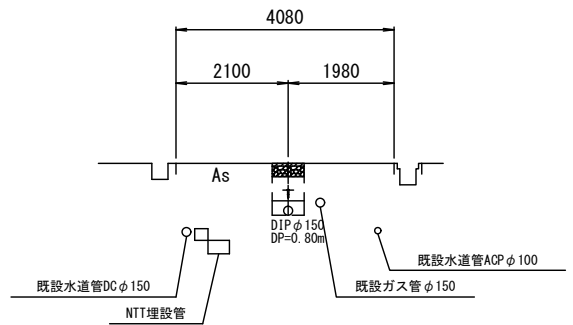

※この図面はA2サイズを原寸とする。



津市上下水道事業局			
工 事 名	令和6年度 水工第21号		
	半田地内配水管布設工事		
図面の種類	平面図(1/2)		
縮 尺	図示	図面番号	1/8
	受注者名		

線 種	名 称
———	水 道 管 (新 設)
———	既 設 水 道 管
———	計 画 下 水 道 管
———	既 設 ガ ス 管
———	既 設 雨 水 管
.....	既 設 NTT

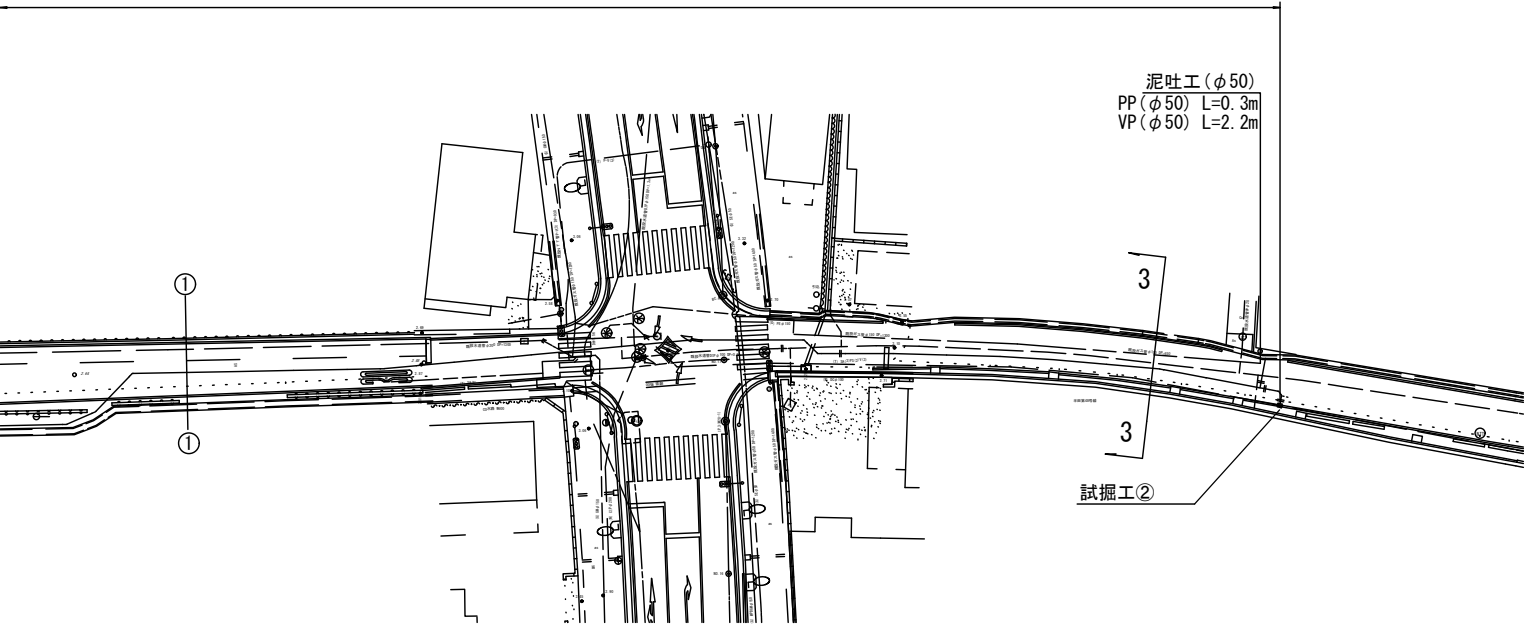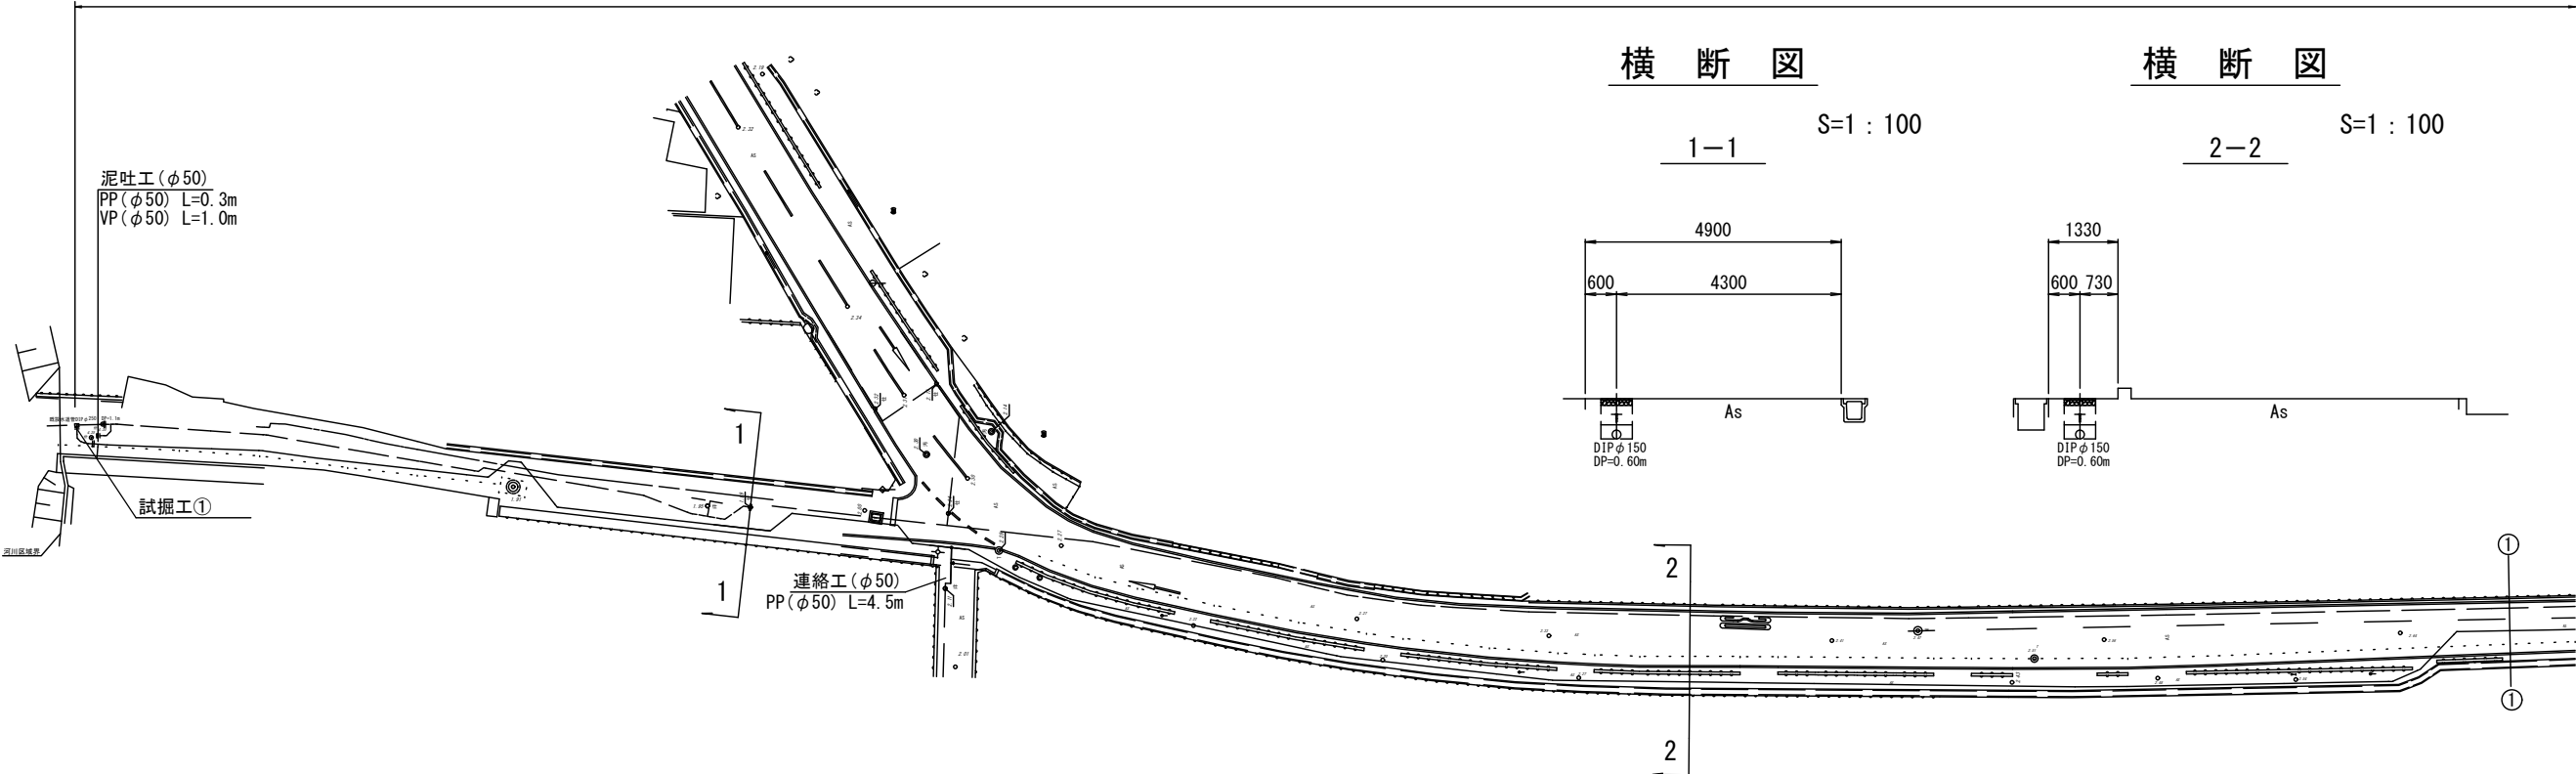

平面図(2/2) 【昼間施工】

S=1:500

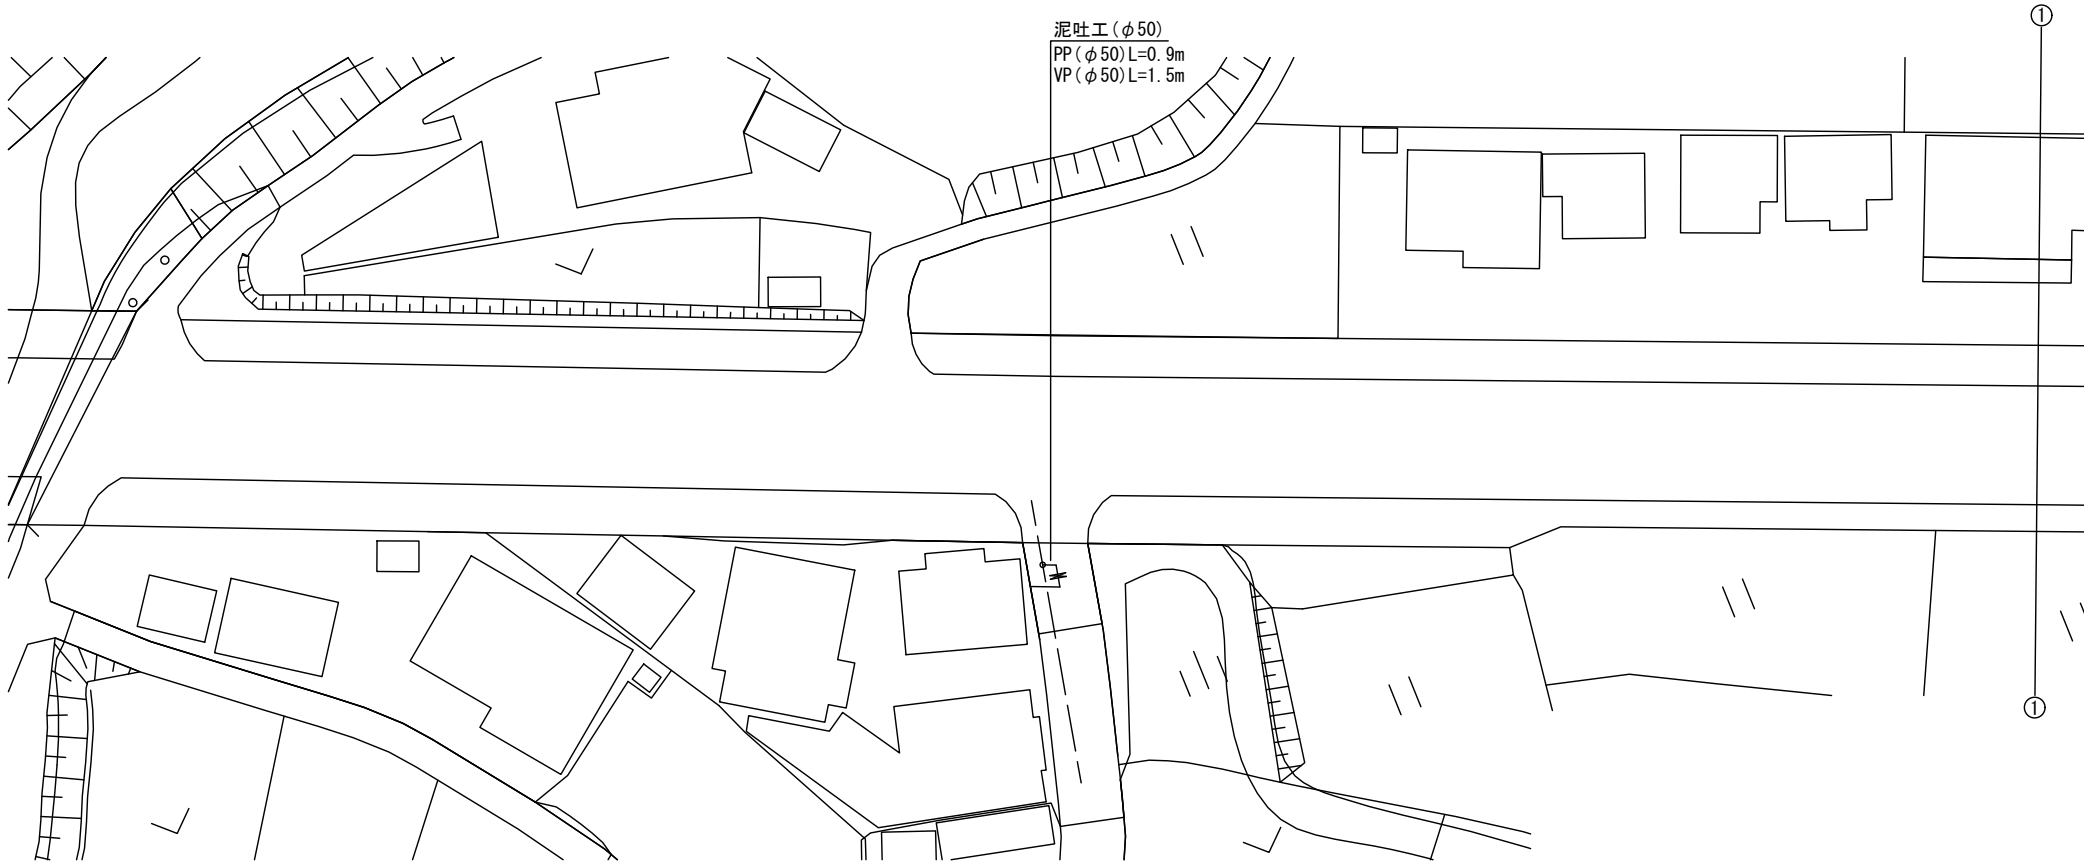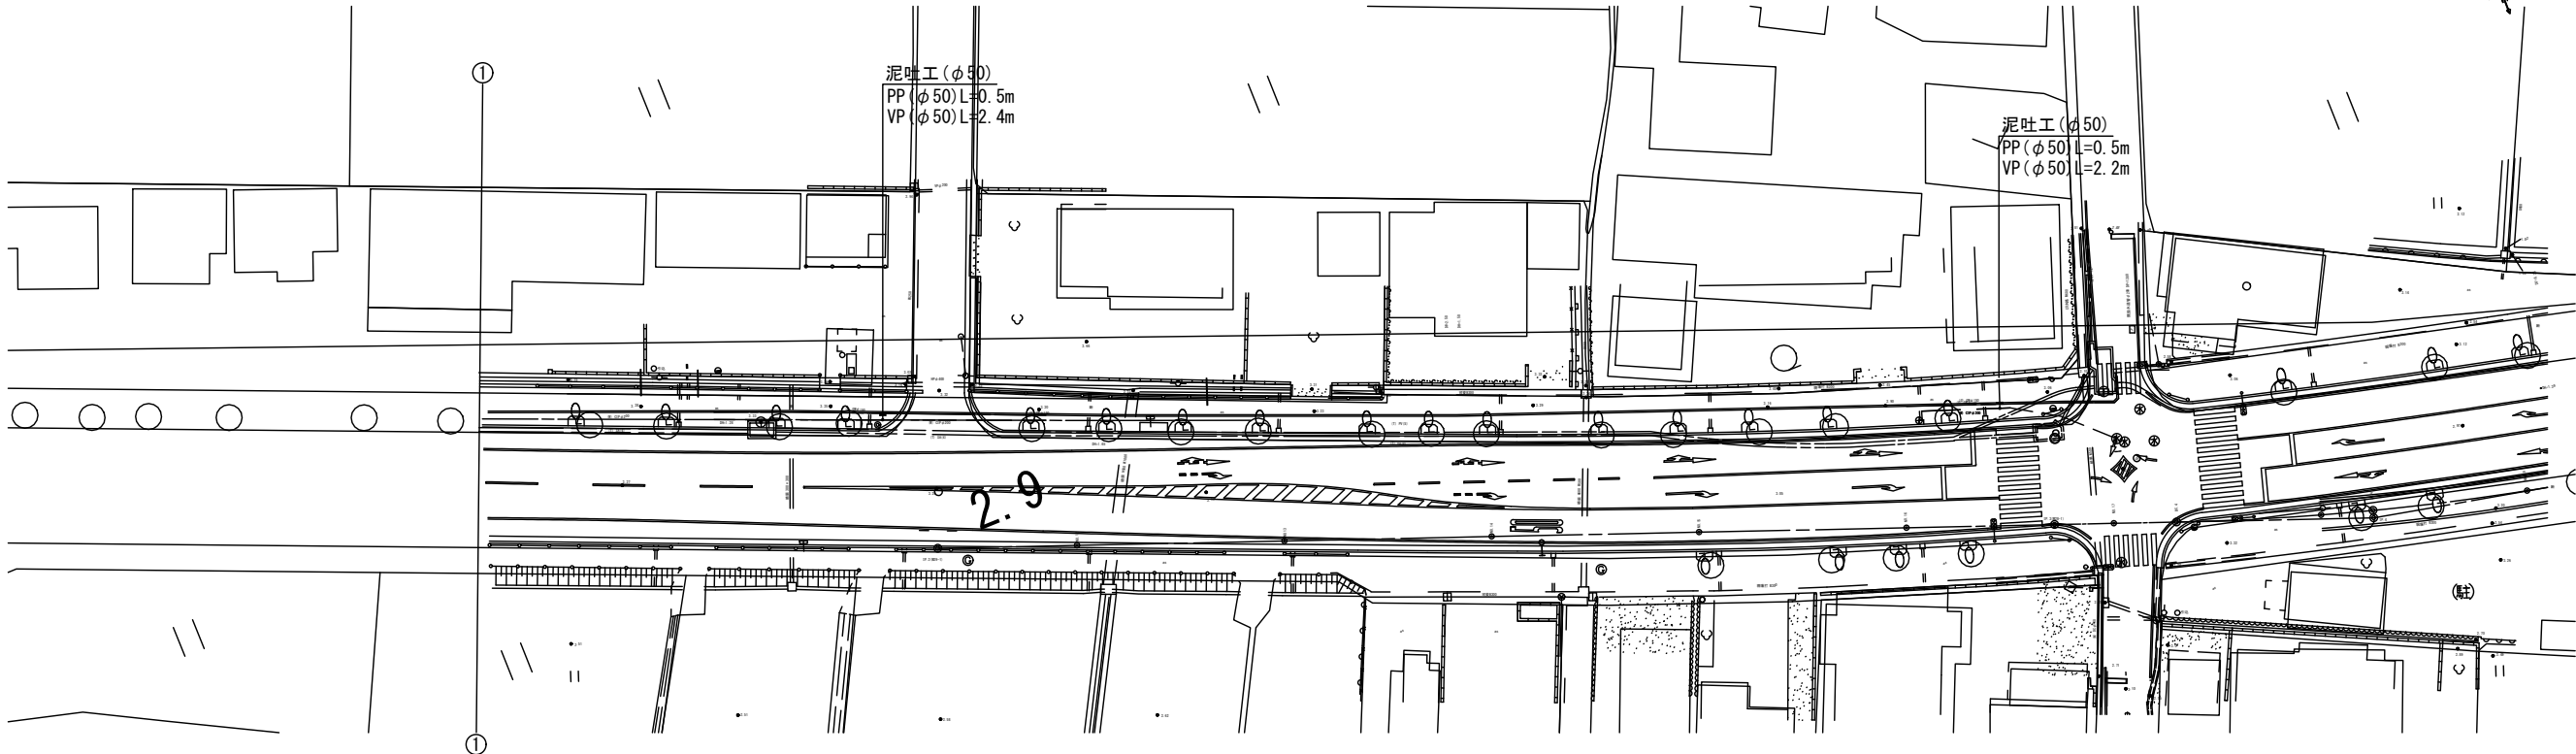

占用物件凡例

線 種	名 称
———	水道管（新設）
———	既設水道管
———	計画下水道管
———	既設ガス管
———	既設雨水管
.....	既設NTT







※この図面はA2サイズを原寸とする。

津 市 上 下 水 道 事 業 局			
工 事 名	令和6年度 水工第21号		
	半田地内配水管布設工事		
図面の種類	平面図(2/2)		
縮 尺	図示	図面番号	2/8
受注者名			

設計図

土工定規図

S=1 : 20

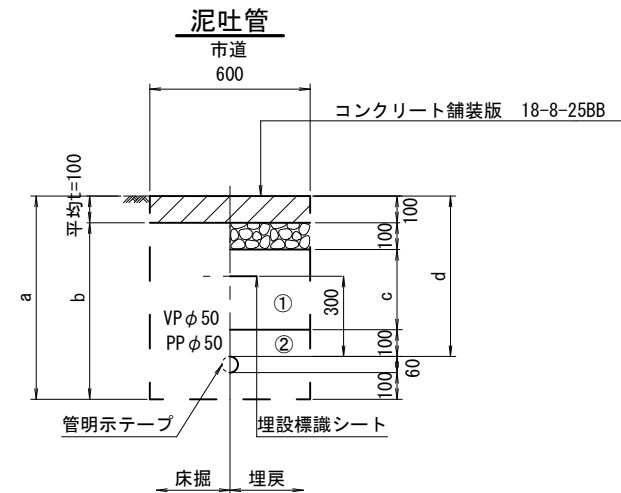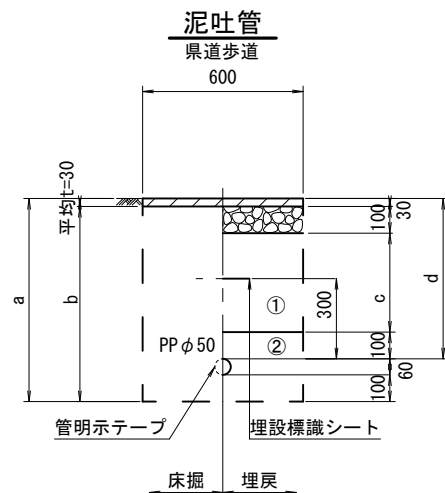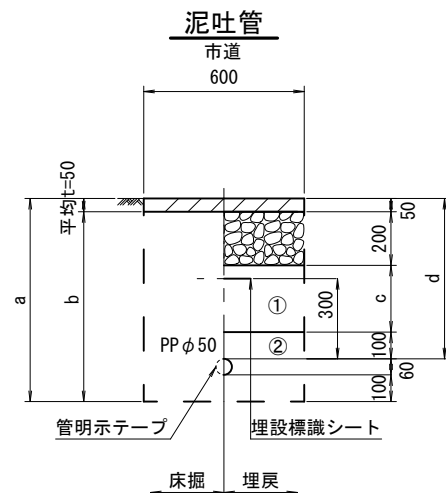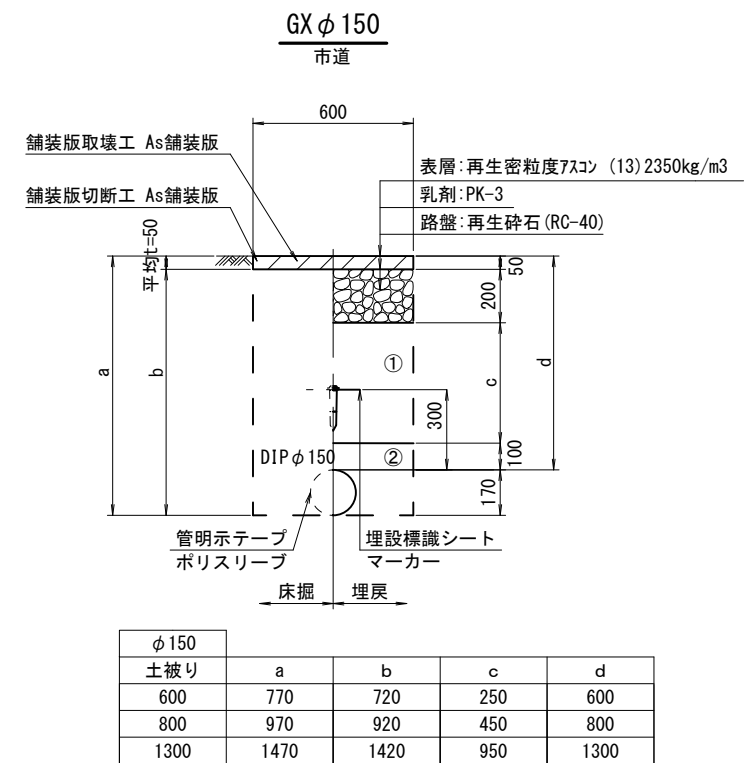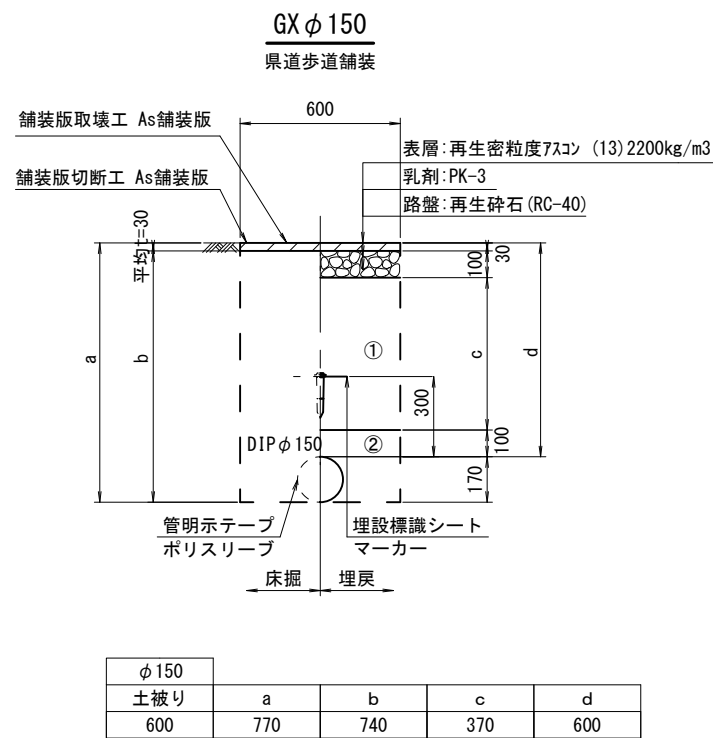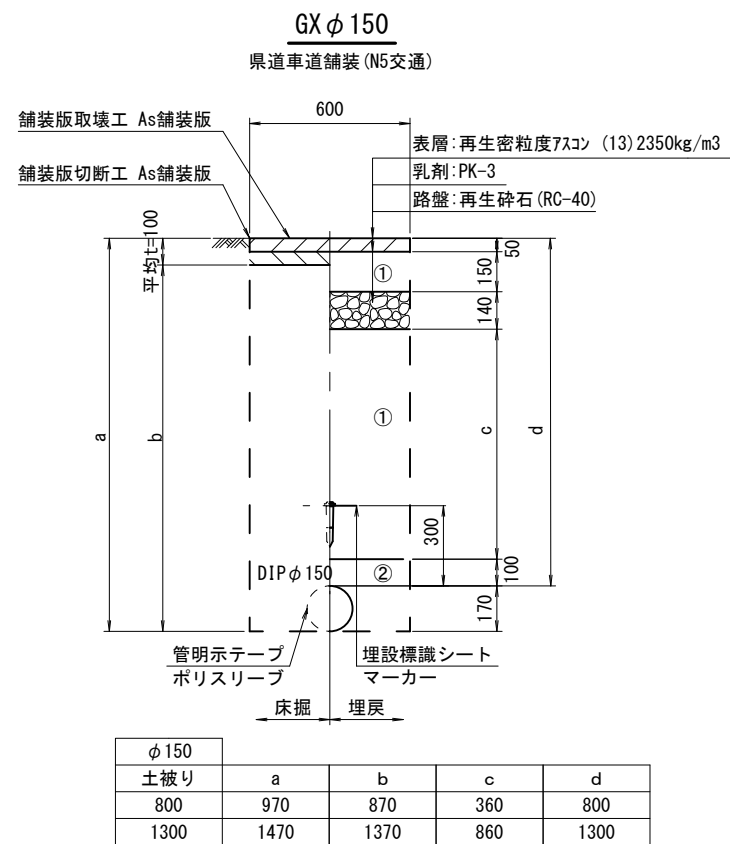

※この図面はA2サイズを原寸とする。

津市上下水道事業局			
工 事 名	令和6年度 水工第21号		
	半田地内配水管布設工事		
図面の種類	土工定規図		
縮 尺	図示	図面番号	3/8
受注者名			

- ①・・・再生砕石 (RC-40)
②・・・管基礎用砂 (埋戻し用砂)



設 計 図

配管詳細図(1/5)

S=1 : 200


A部詳細図

S=1 : 100

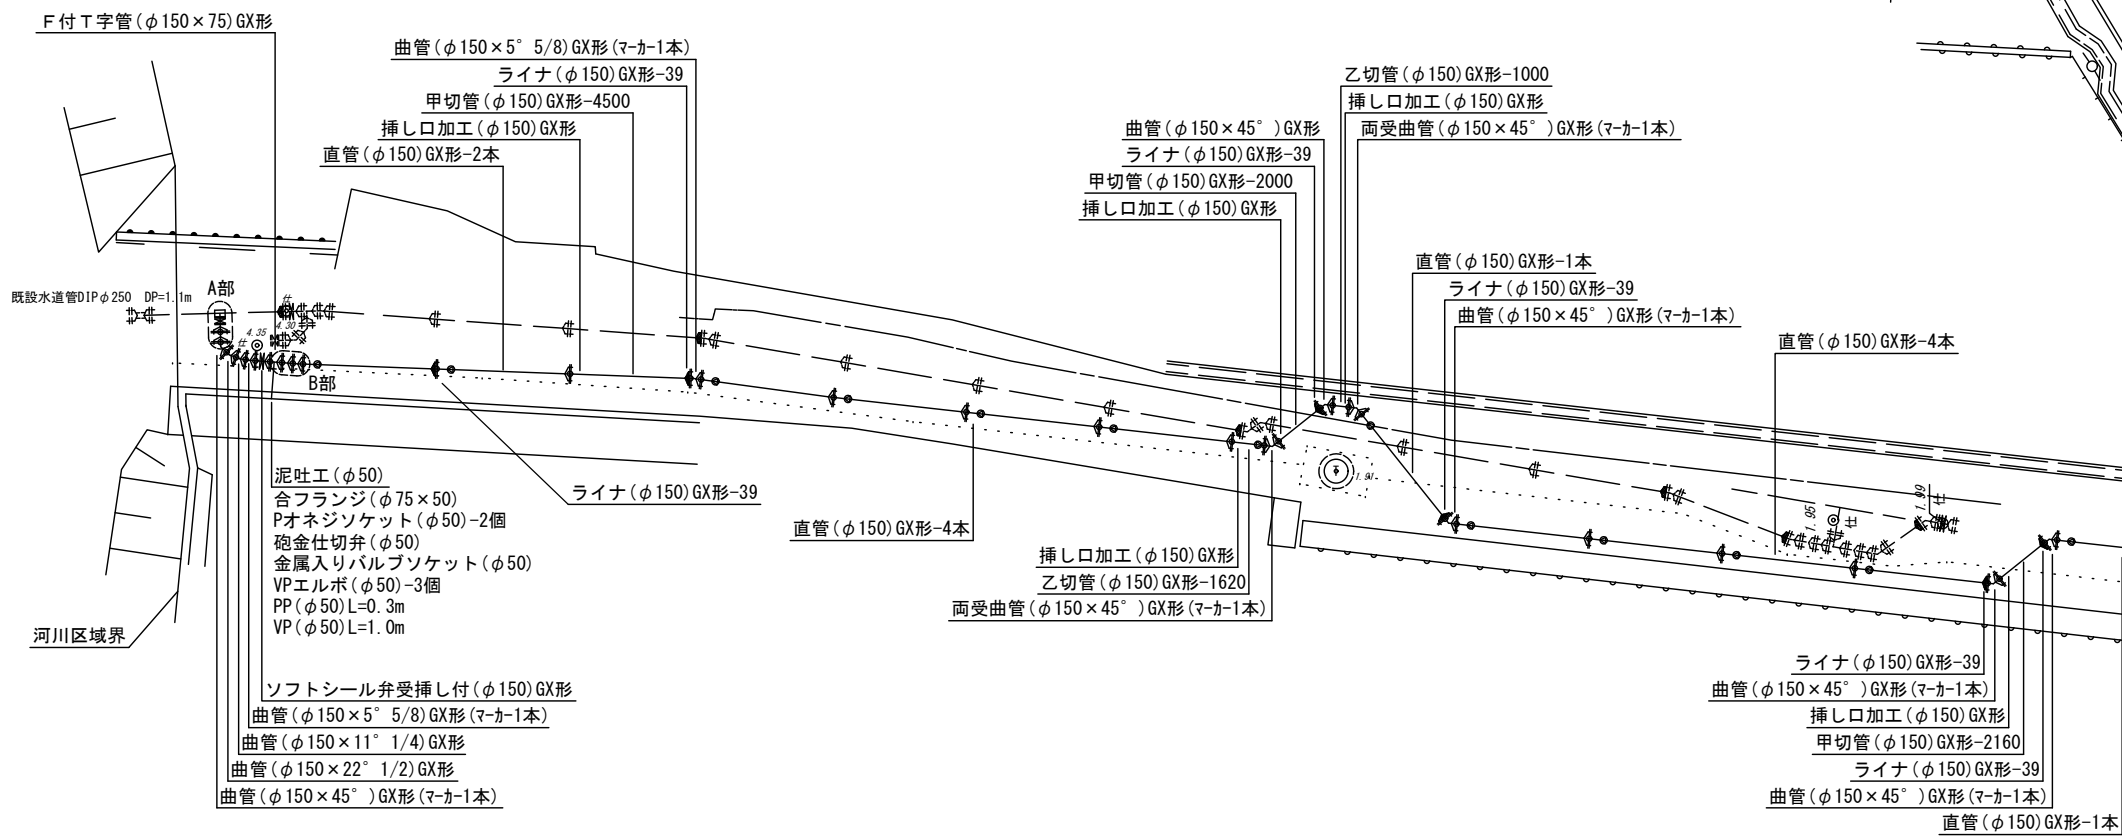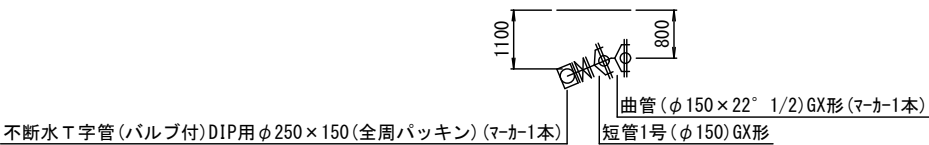

B部詳細図

S=1 : 100

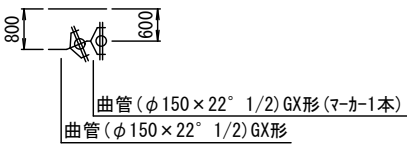

※この図面はA2サイズを原寸とする。


占用物件凡例

線 種	名 称
———	水道管(新設)
———	既設水道管
———	計画下水道管
———	既設ガス管
———	既設雨水管
.....	既設NTT

津市上下水道事業局			
工 事 名	令和6年度 水工第21号		
	半田地内配水管布設工事		
図面の種類	配管詳細図(1/5)		
縮 尺	図示	図面番号	4/8
	受注者名		

配管詳細図(2/5)

S=1 : 200

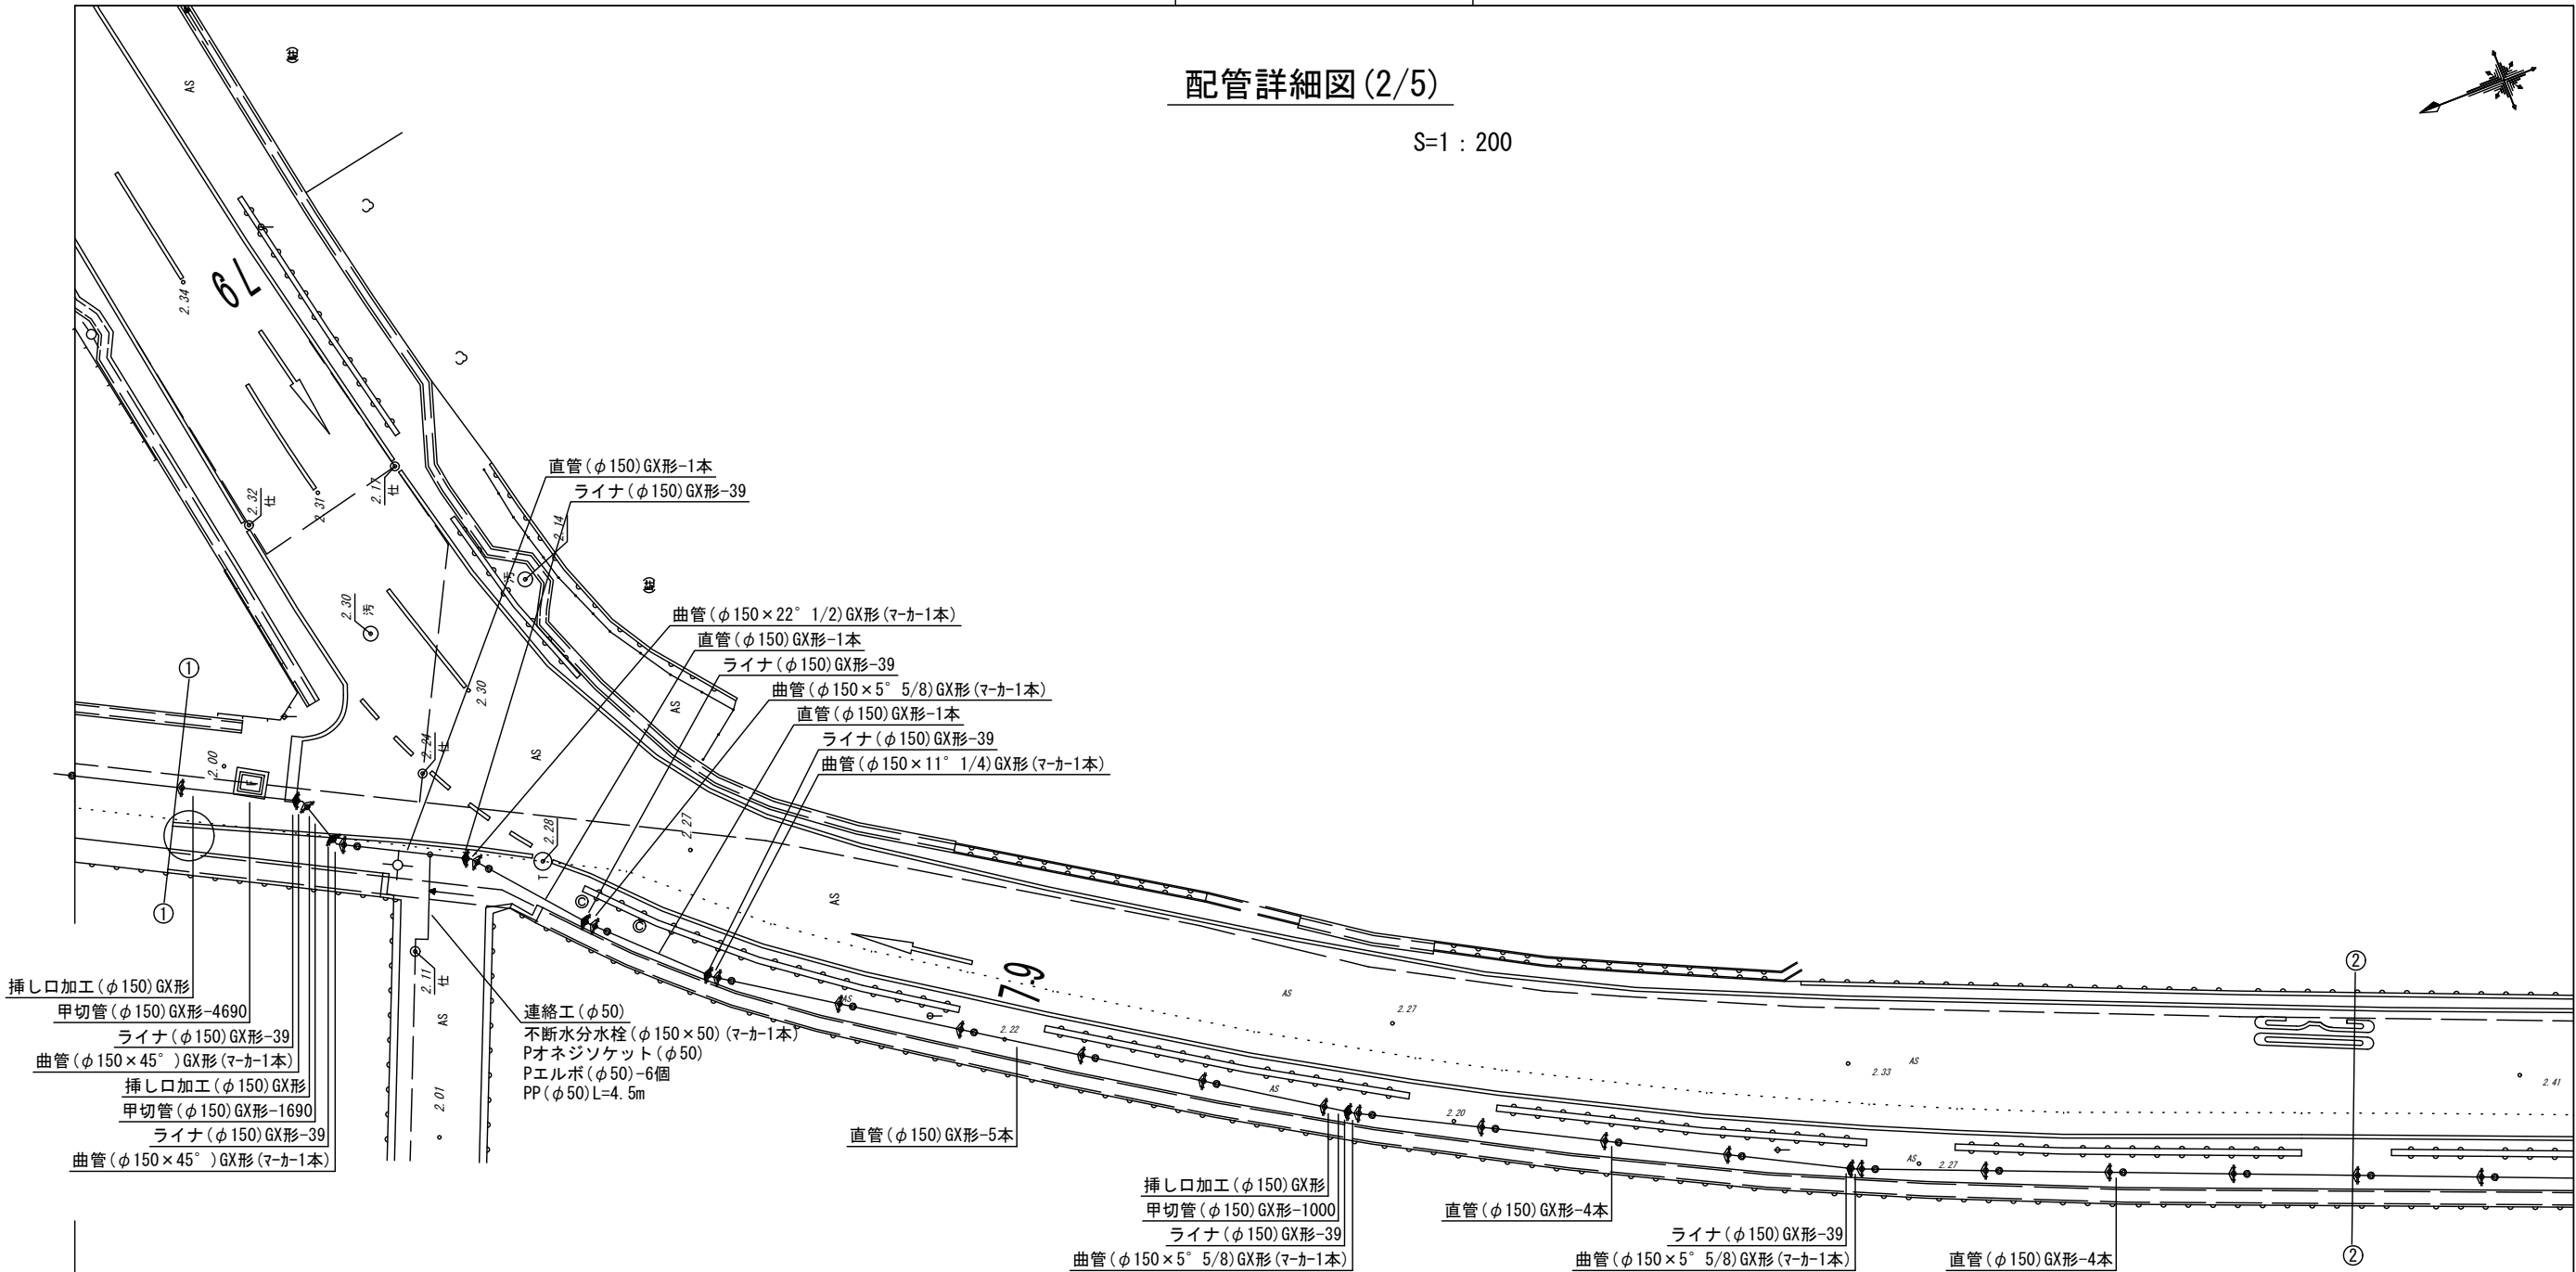


※この図面はA2サイズを原寸とする。

津市上下水道事業局			
工 事 名	令和6年度 水工第21号		
	半田地内配水管布設工事		
図面の種類	配管詳細図(2/5)		
縮 尺	図示	図面番号	5/8
	受注者名		

占用物件凡例	
線 種	名 称
———	水道管（新設）
———	既設水道管
———	計画下水道管
———	既設ガス管
———	既設雨水管
.....	既設NTT

配管詳細図(3/5)

S=1 : 200

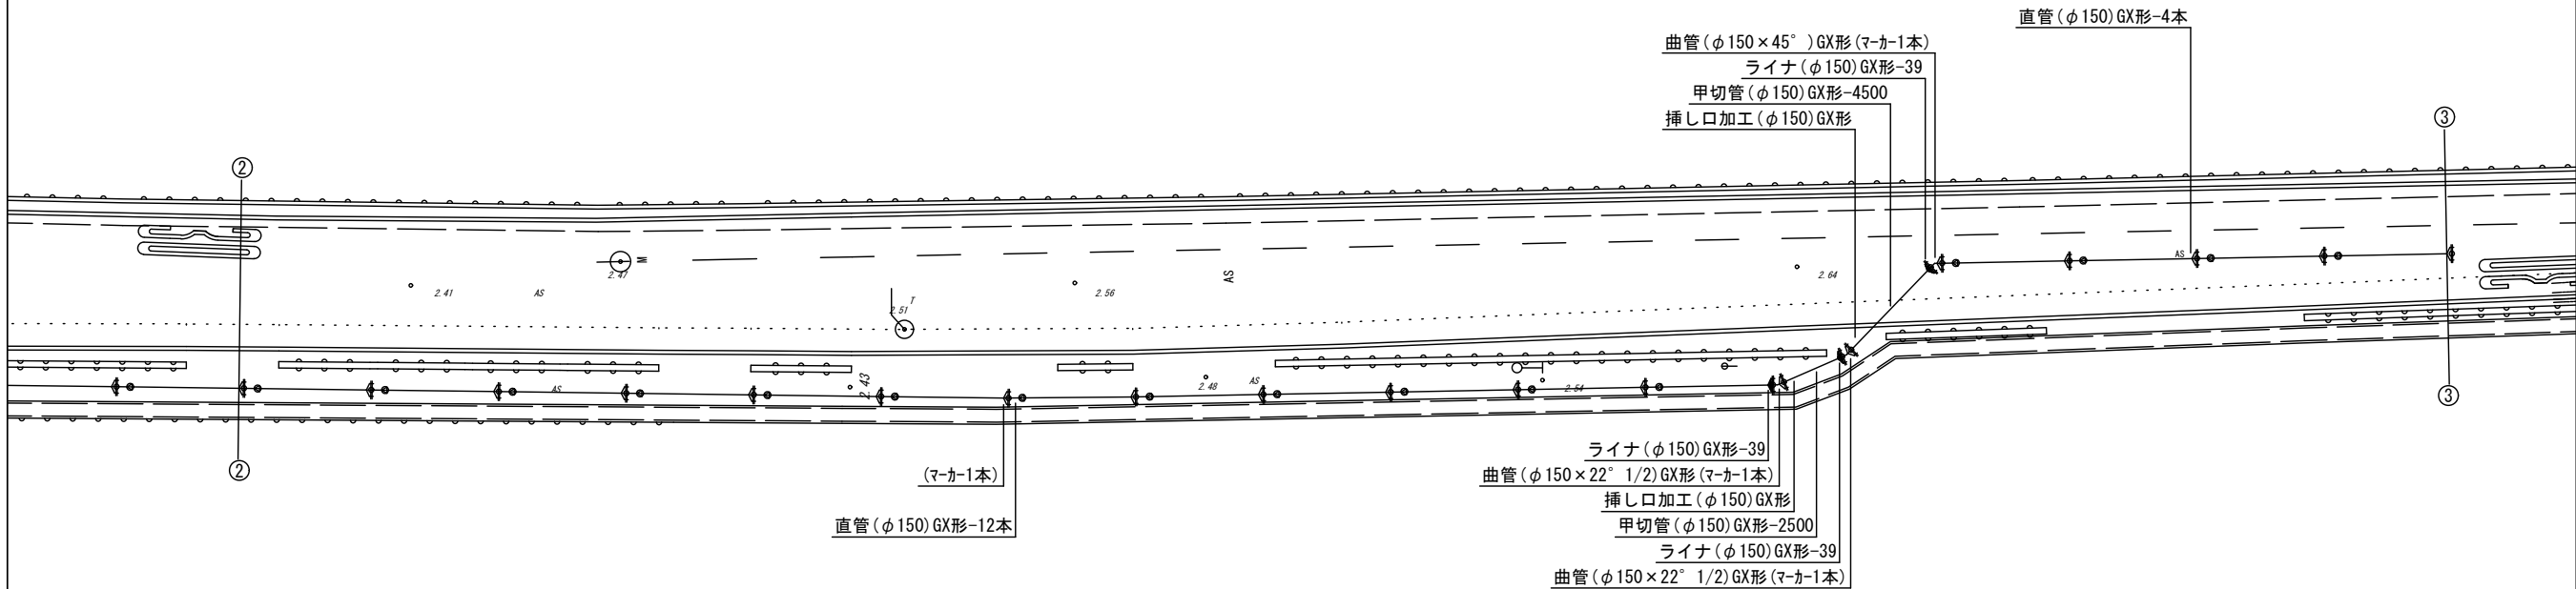

※この図面はA2サイズを原寸とする。

津 市 上 下 水 道 事 業 局			
工 事 名	令和6年度 水工第21号		
	半田地内配水管布設工事		
図面の種類	配管詳細図(3/5)		
縮 尺	図示	図面番号	6/8
	受注者名		

占用物件凡例	
線 種	名 称
———	水道管 (新設)
———	既設水道管
———	計画下水道管
———	既設ガス管
———	既設雨水管
.....	既設NTT



設計図

配管詳細図(4/5)

S=1 : 200


D部詳細図

S=1 : 100

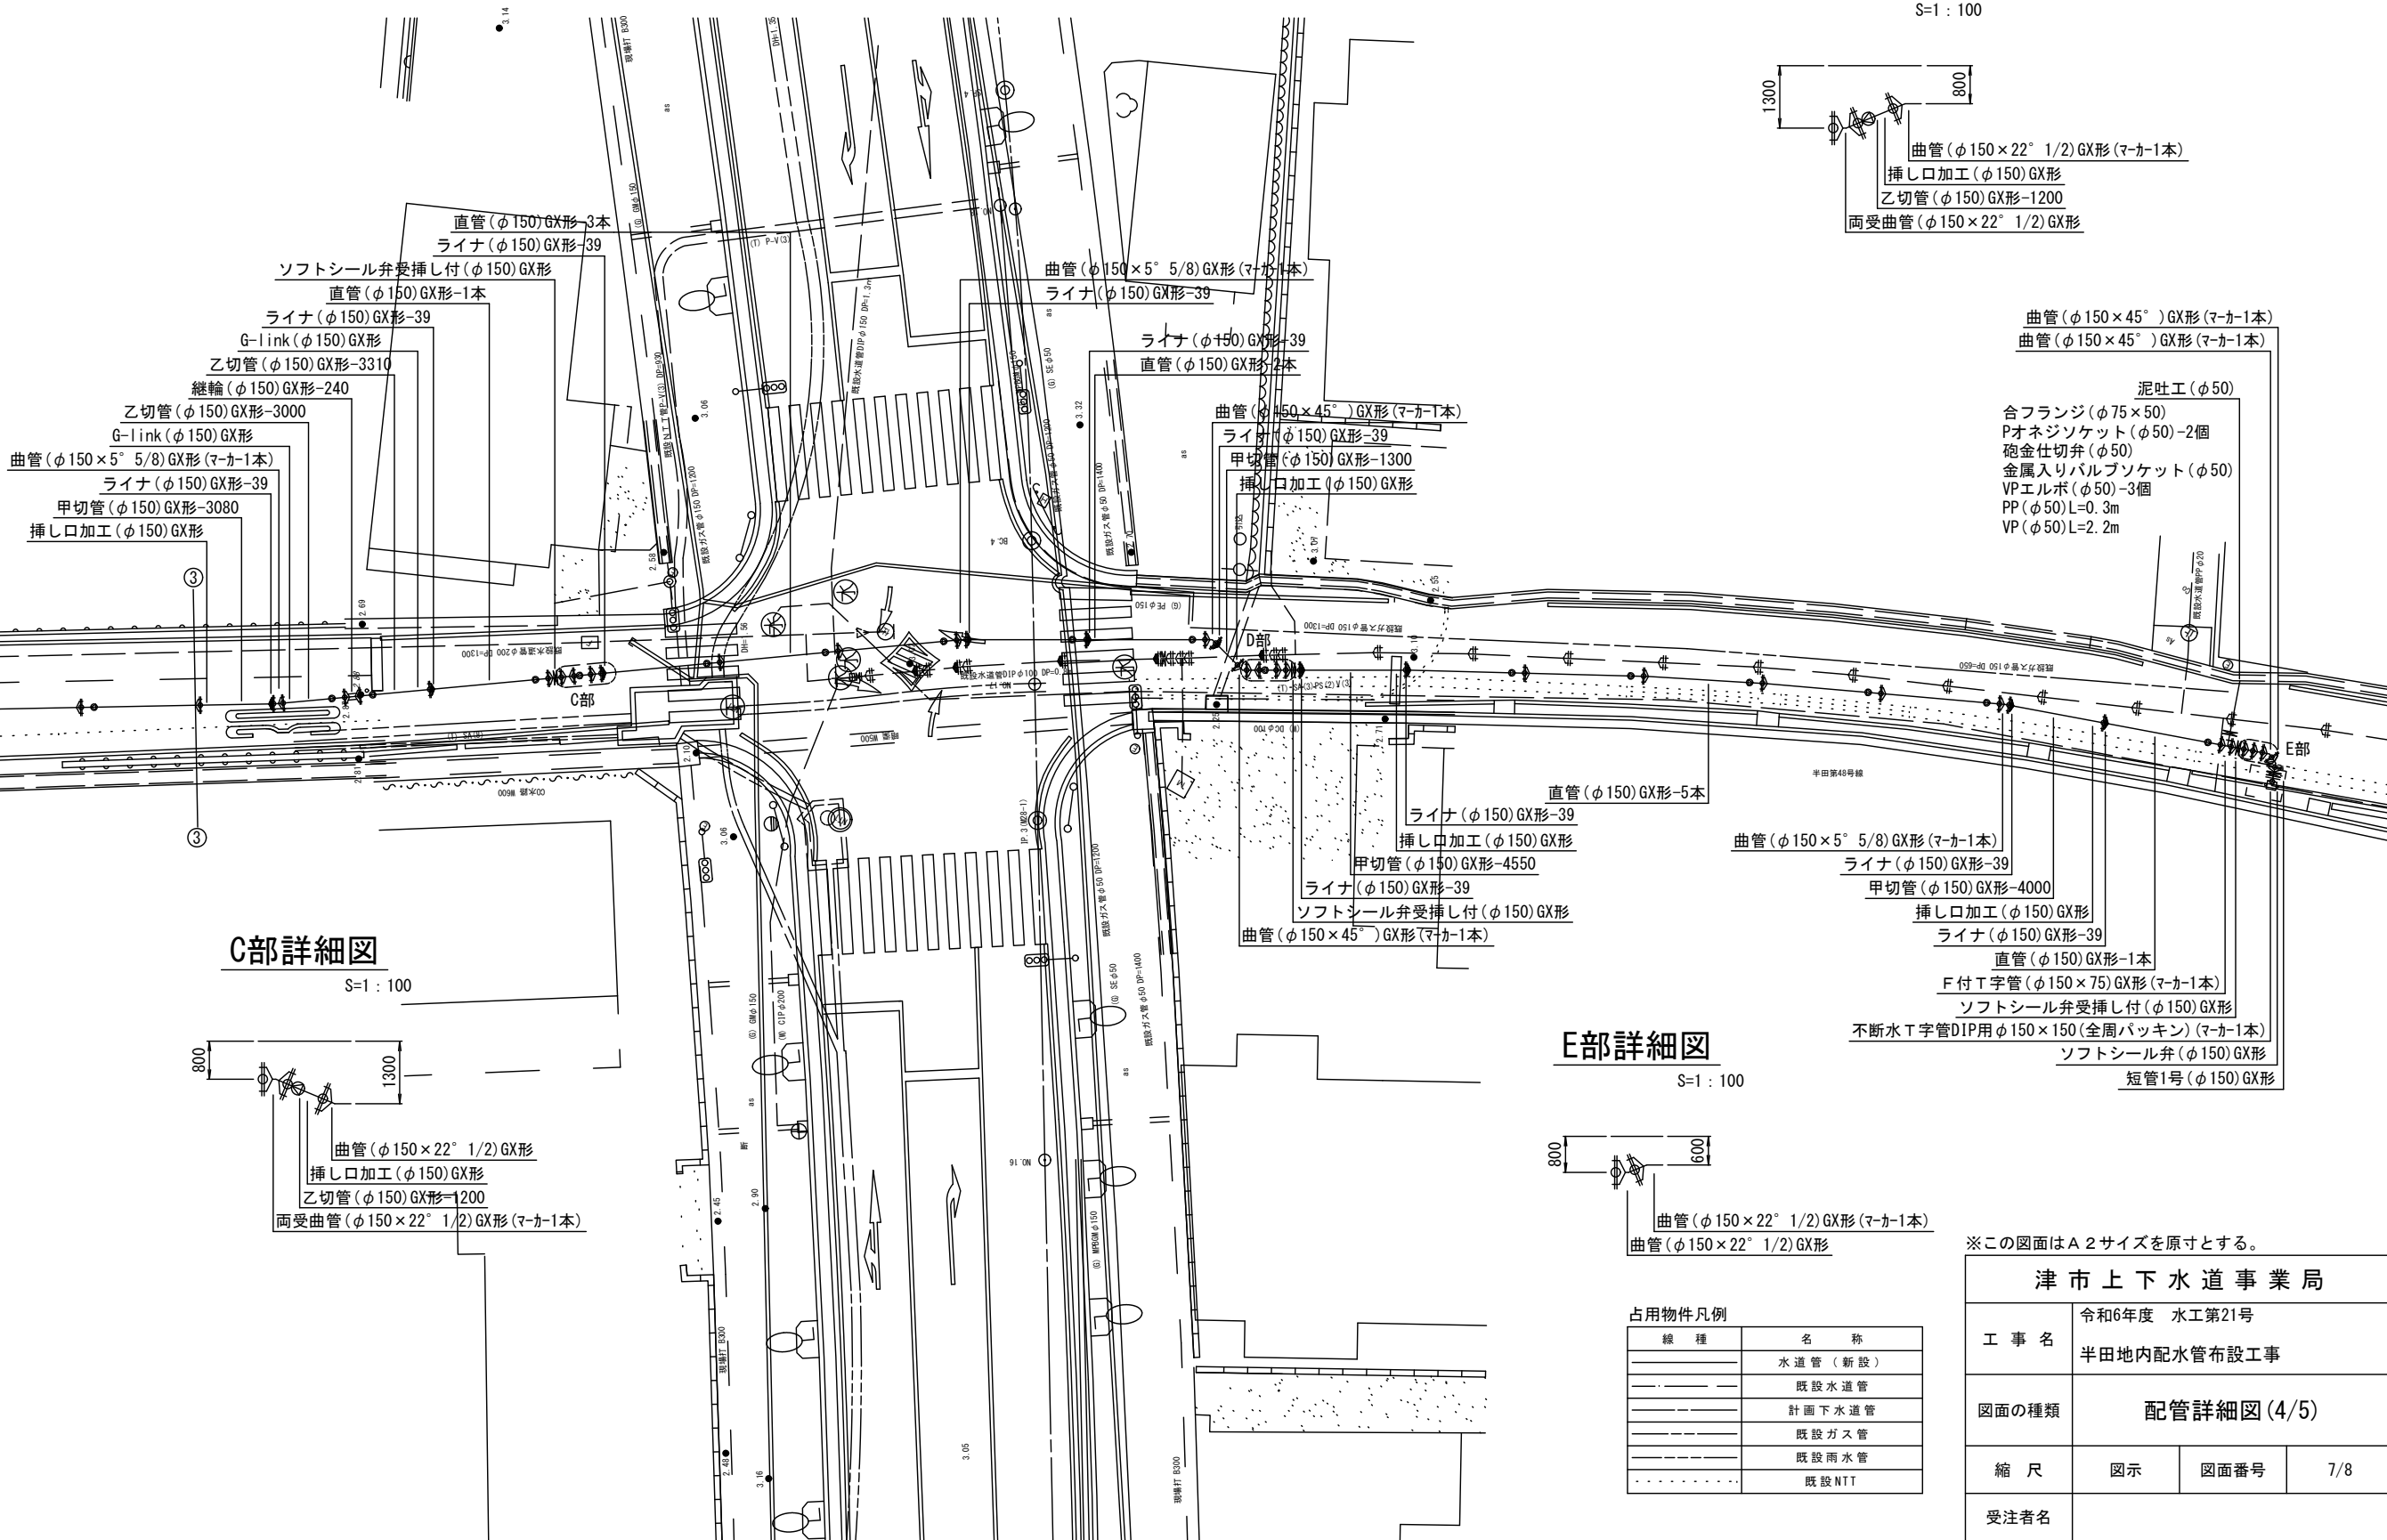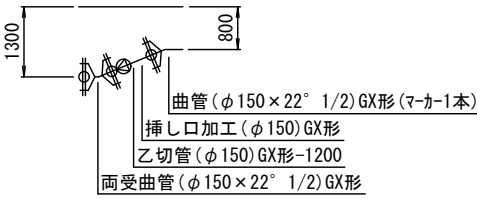


C部詳細図

S=1 : 100

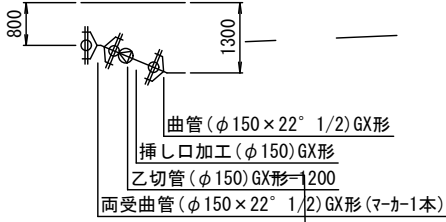

E部詳細図

S=1 : 100

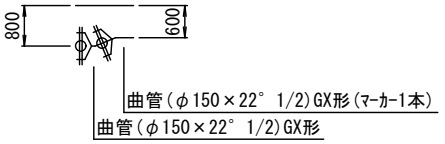

占用物件凡例


線 種	名 称
———	水 道 管 (新 設)
———	既 設 水 道 管
———	計 画 下 水 道 管
———	既 設 ガ ス 管
———	既 設 雨 水 管
.....	既 設 NTT

※この図面はA2サイズを原寸とする。

津 市 上 下 水 道 事 業 局			
工 事 名	令和6年度 水工第21号		
	半田地内配水管布設工事		
図面の種類	配管詳細図(4/5)		
縮 尺	図示	図面番号	7/8
	受注者名		

配管詳細図 (5/5)

S=1 : 200

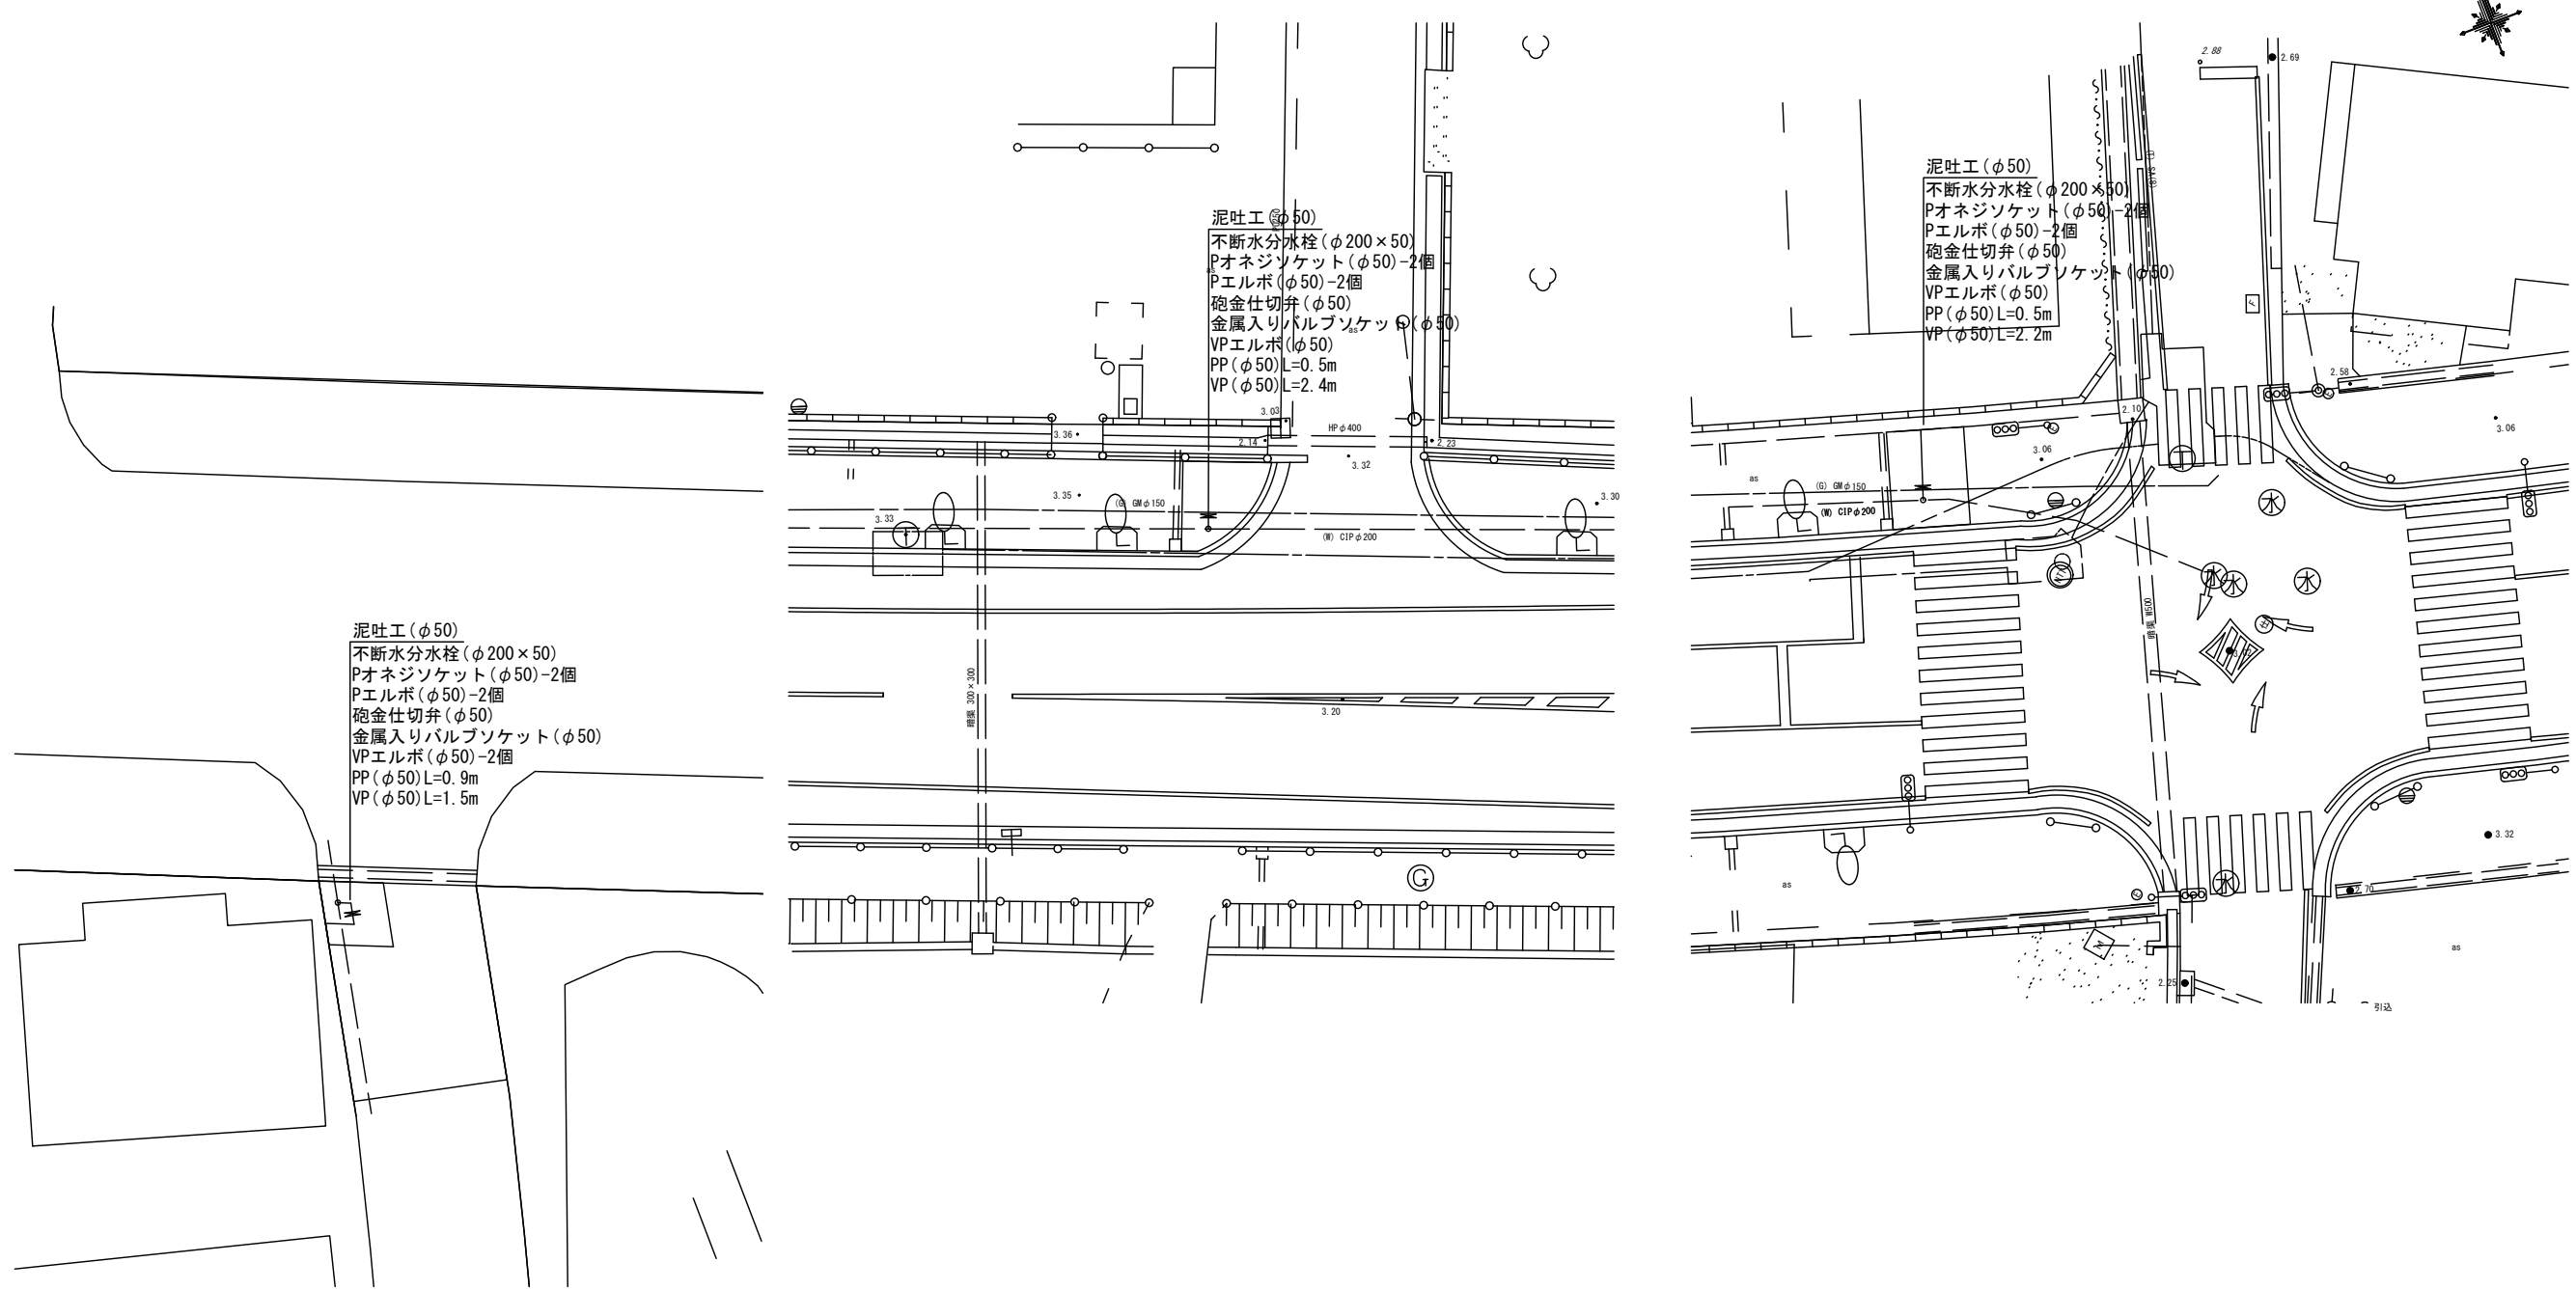

※この図面はA2サイズを原寸とする。

占用物件凡例	
線 種	名 称
———	水 道 管 (新 設)
———	既 設 水 道 管
———	計 画 下 水 道 管
———	既 設 ガ ス 管
———	既 設 雨 水 管
.....	既 設 NTT

津 市 上 下 水 道 事 業 局			
工 事 名	令和6年度 水工第21号		
	半田地内配水管布設工事		
図面の種類	配管詳細図 (5/5)		
縮 尺	図示	図面番号	8/8
	受注者名		