


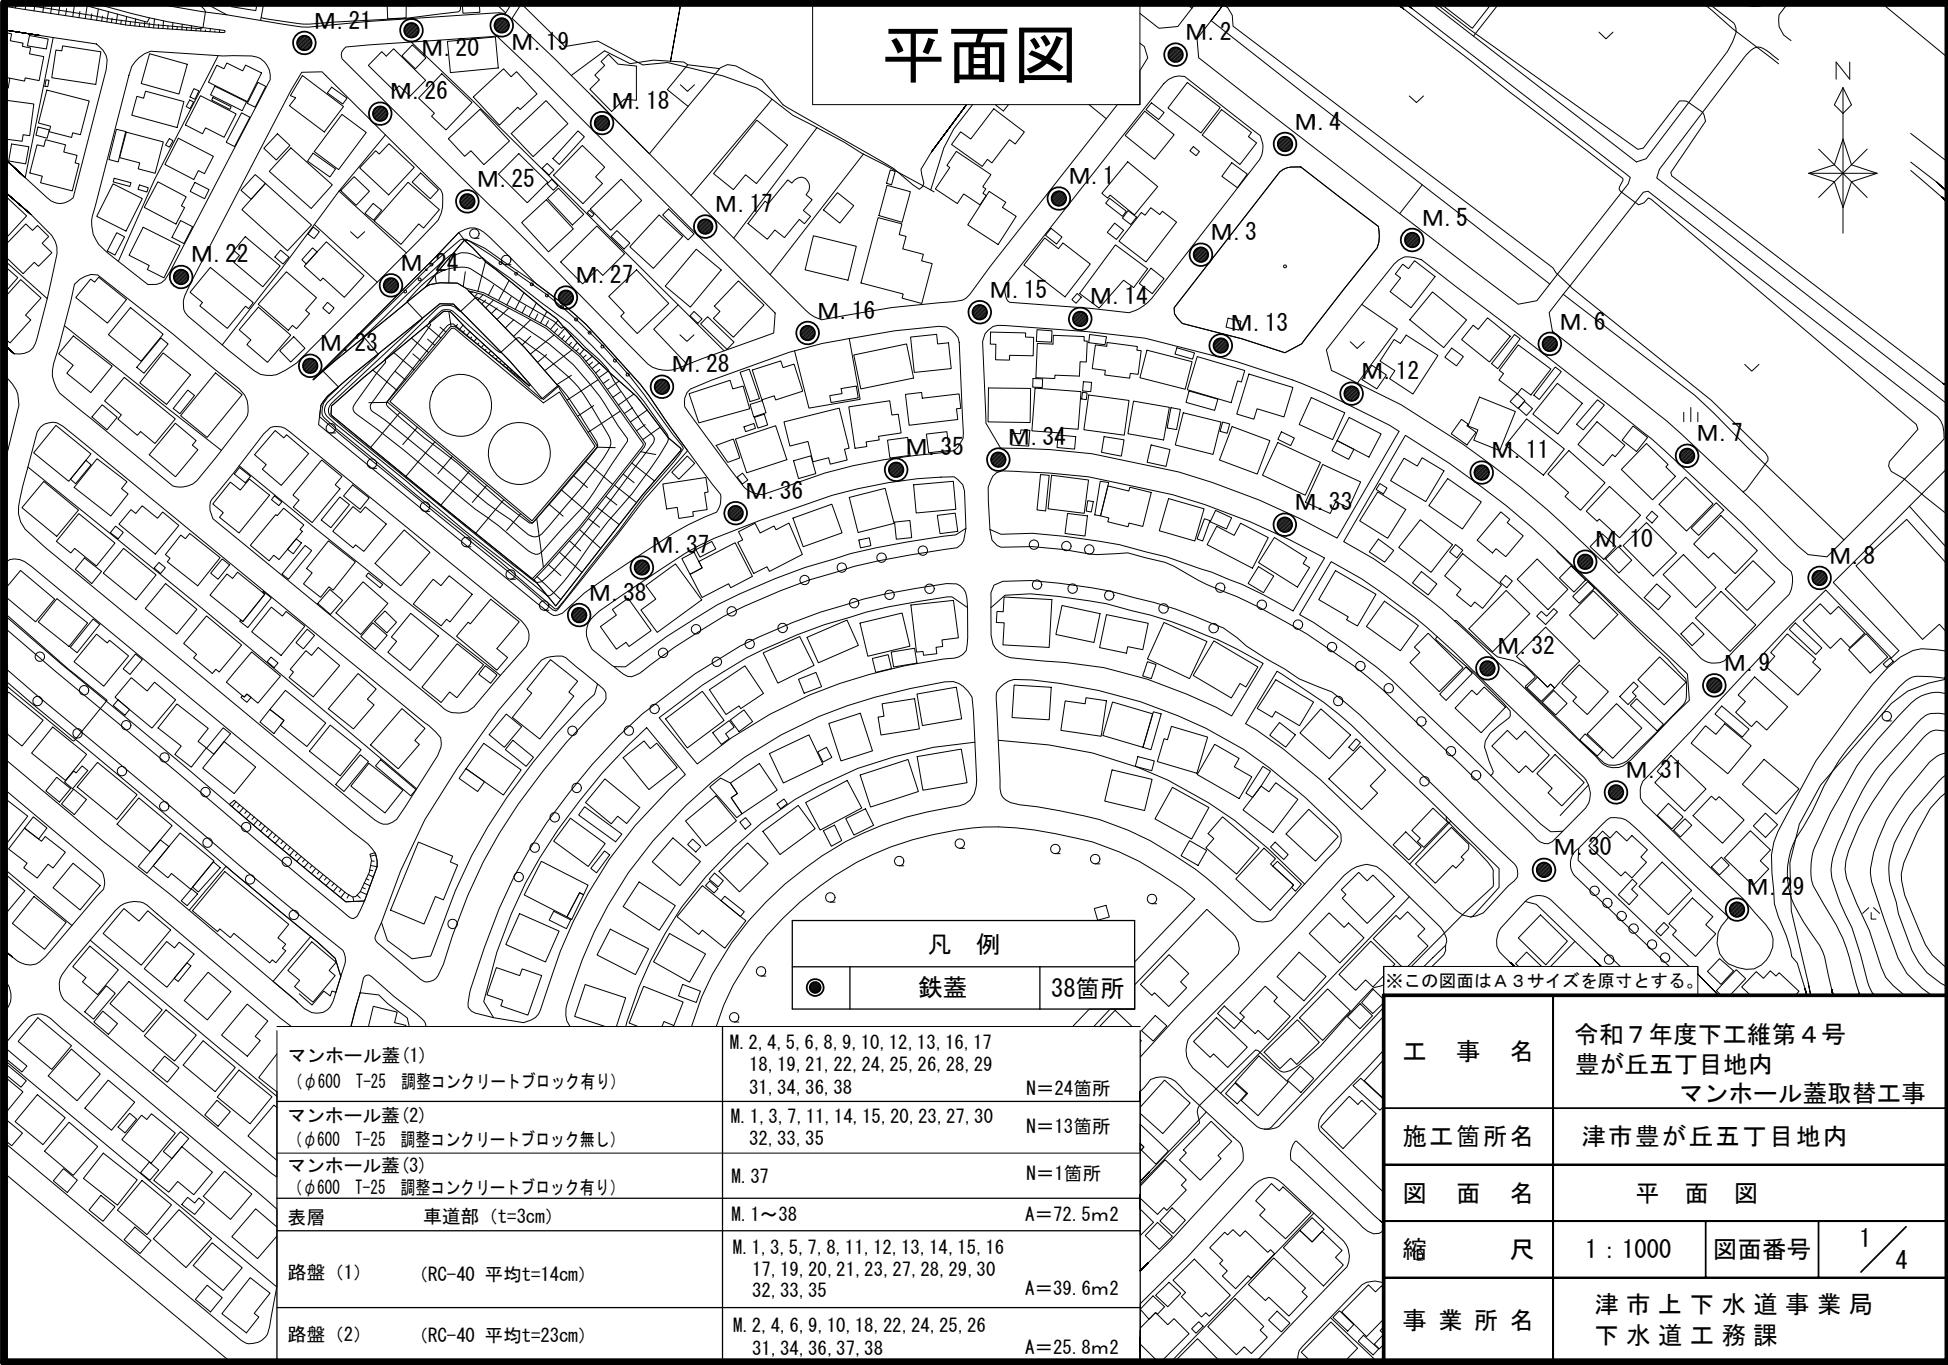


工 法 図


断面図

S=1:20


マンホール蓋 (1)

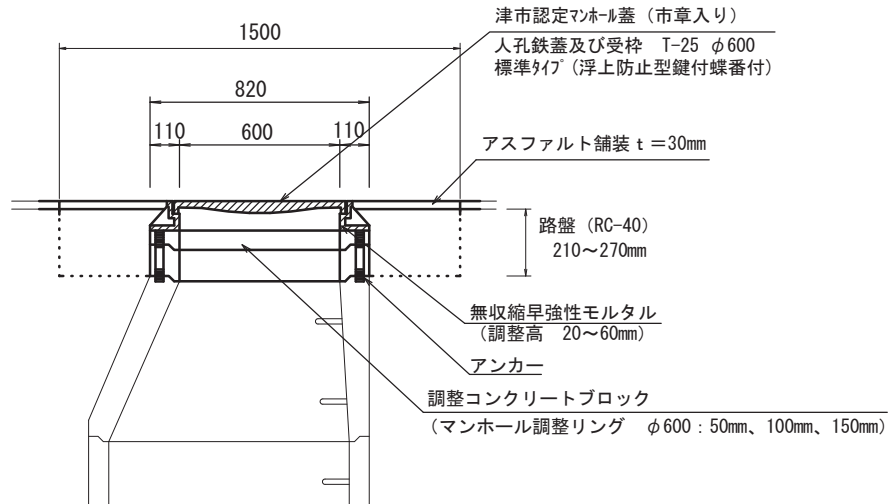


マンホール蓋 (2)

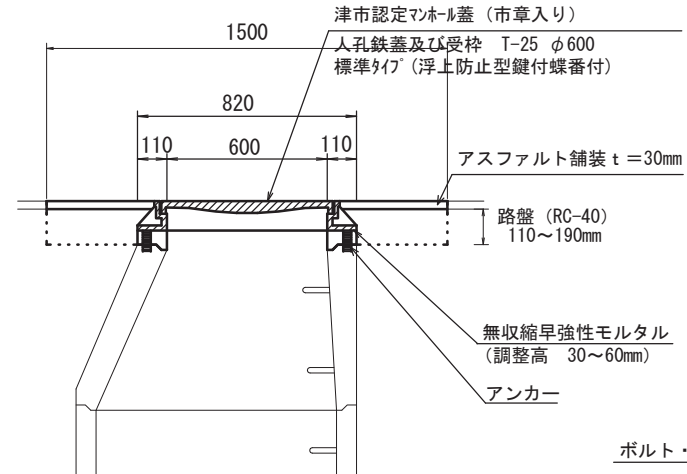

マンホール蓋 (3)

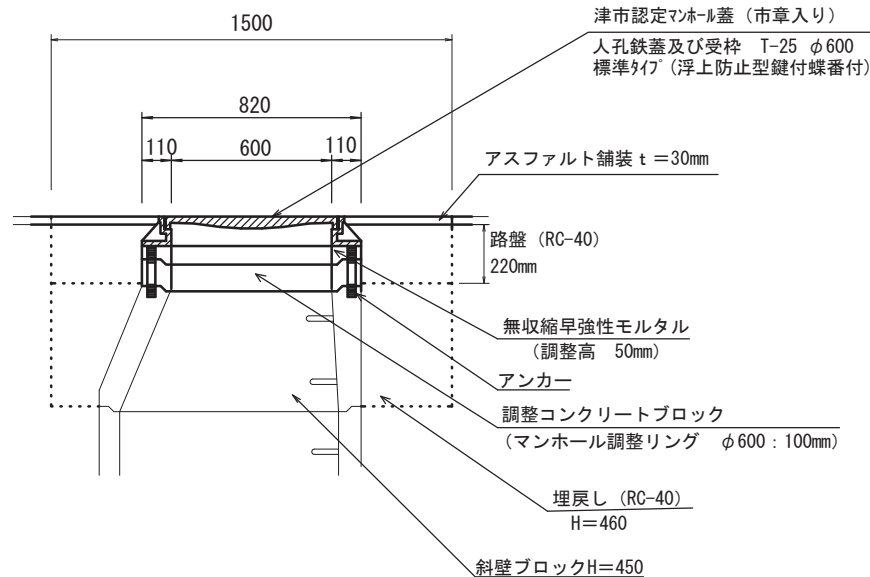

ボルト・ナット調整部：拡大図
Free

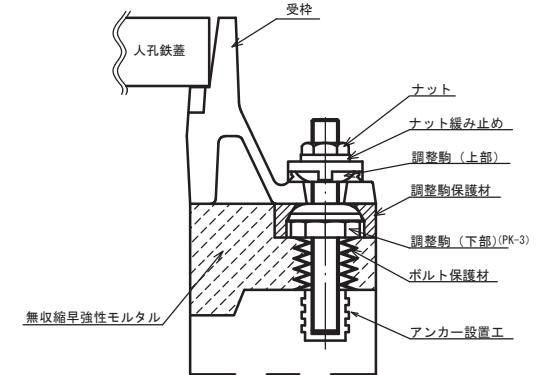


※この図面はA3サイズを原寸とする。

工 事 名	令和7年度下工維第4号 豊が丘五丁目地内 マンホール蓋取替工事		
施工箇所名	津市豊が丘五丁目地内		
図 面 名	工 法 図		
縮 尺	図 示	図面番号	2 / 4
事業所名	津市上下水道事業局 下水道工務課		

工 法 図

舗装構成図



S=1:20

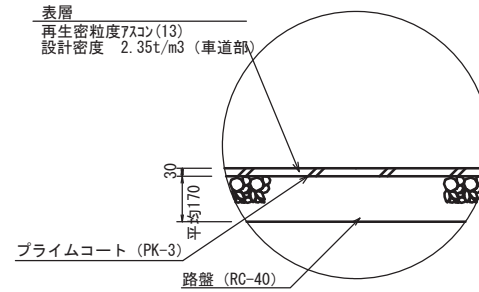

※この図面はA3サイズを原寸とする。

工 事 名	令和7年度下工維第4号 豊が丘五丁目地内 マンホール蓋取替工事		
施工箇所名	津市豊が丘五丁目地内		
図 面 名	工 法 図		
縮 尺	図 示	図面番号	3 / 4
事業所名	津市上下水道事業局 下水道工務課		

構造物撤去図

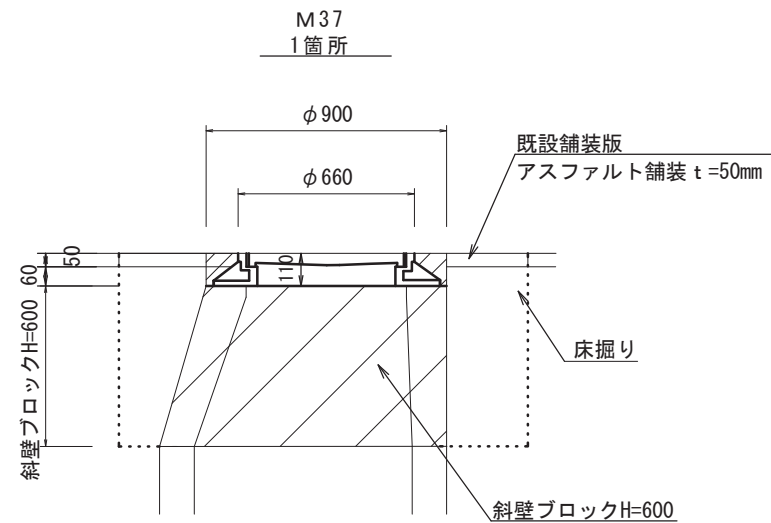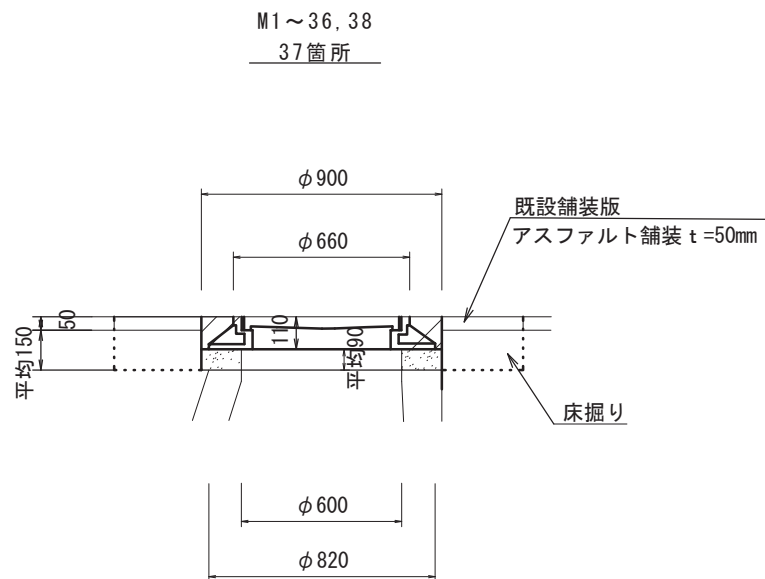

凡例（構造物取壊し工）



無筋構造物



鉄筋構造物

※この図面はA3サイズを原寸とする。

工 事 名	令和7年度下工維第4号 豊が丘五丁目地内 マンホール蓋取替工事		
施工箇所名	津市豊が丘五丁目地内		
図 面 名	構造物撤去図		
縮 尺	1 : 20	図面番号	4 / 4
事業所名	津市上下水道事業局 下水道工務課		