## 平面図
S=1:250

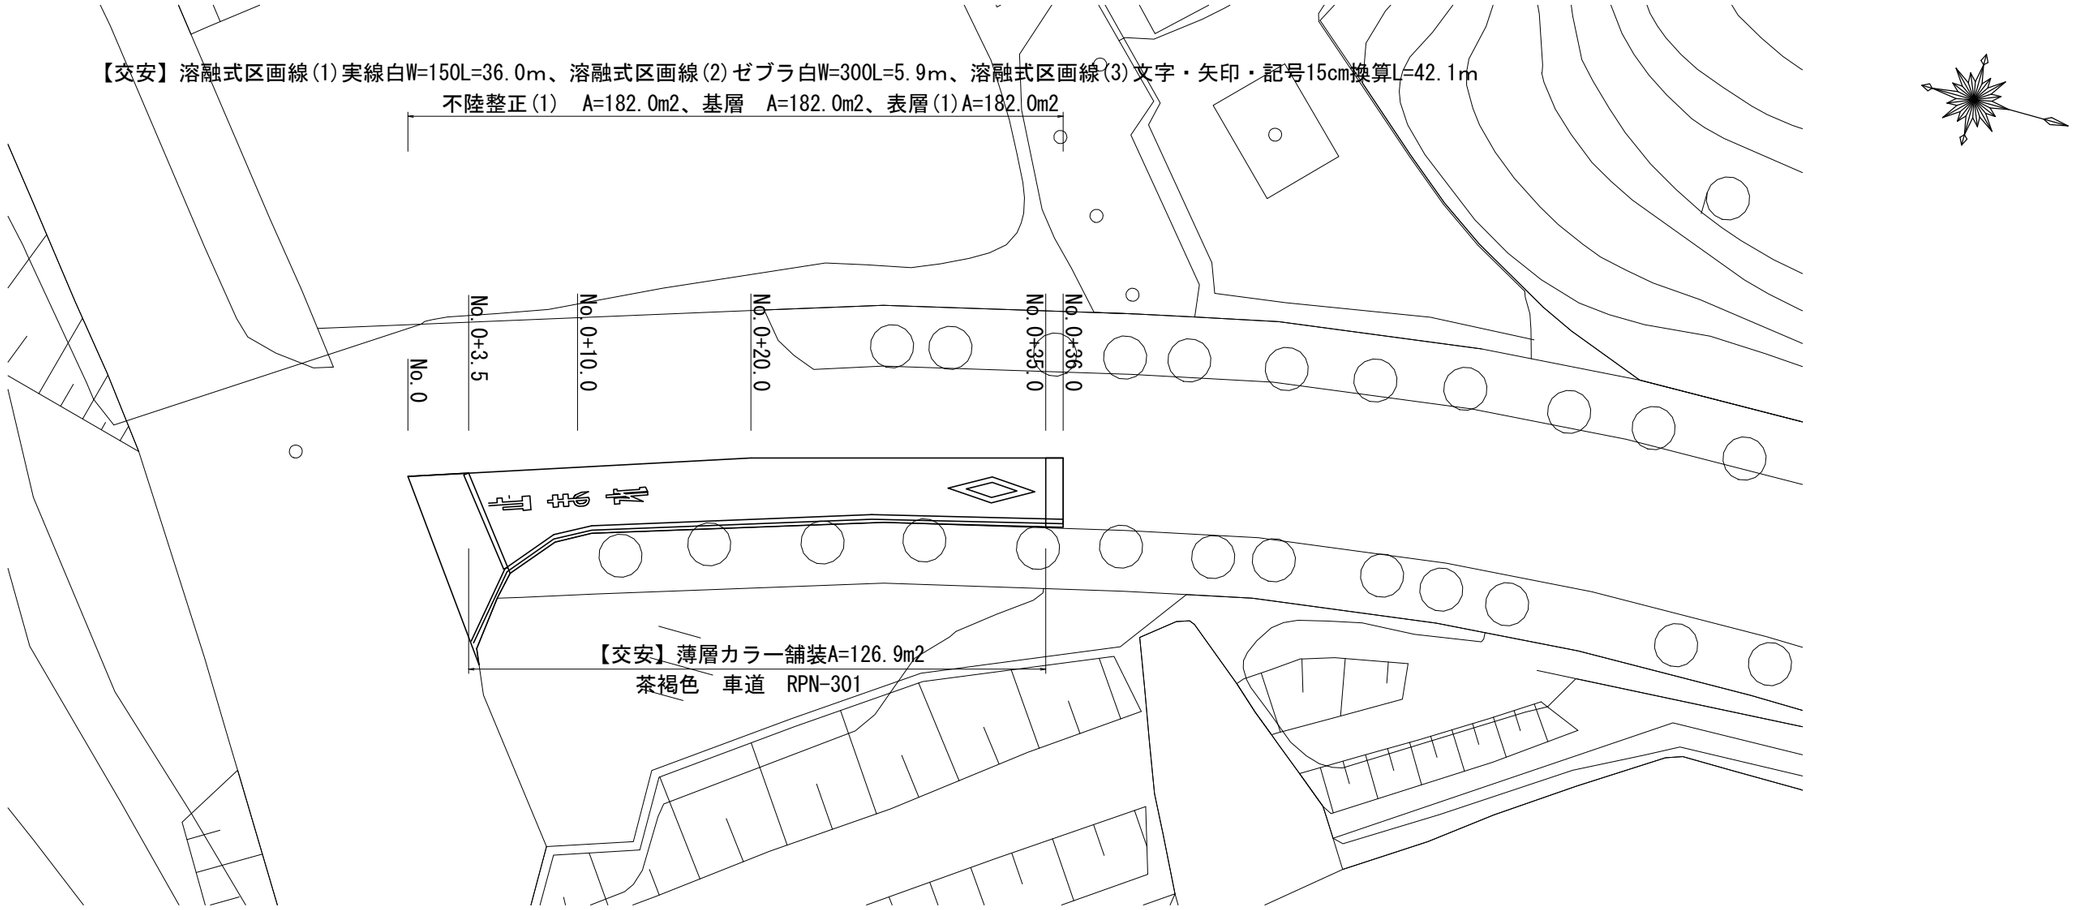


## 標準横断面図
S=1:50

No.0+20.0付近

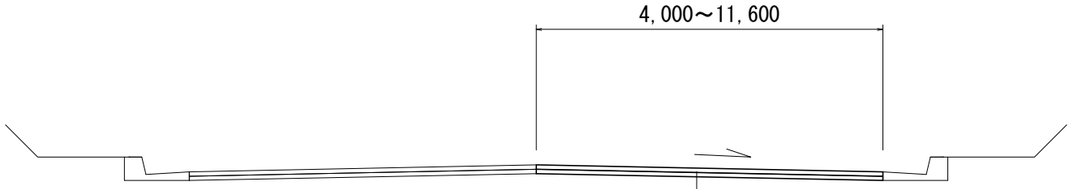


表層(1)：再生密粒度As(13)2,350kg/m3　t=5cm
As乳剤：PK-4
基層：再生粗粒度As(20)2,350kg/m3　t=5cm
As乳剤：PK-3
不陸整正(1)　(補足材あり　RC-40　t=平均2cm)

## 舗装構成図
S=1/20

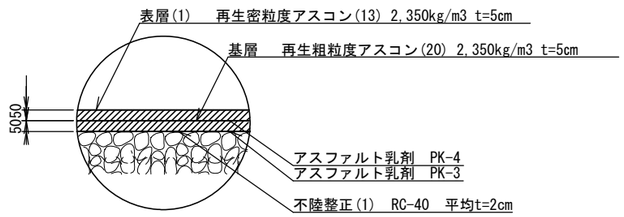


【道路維持工事・交通安全施設等整備工事】
１号工事箇所
※この図面はＡ２サイズを原寸とする。

| | | | |
|---|---|---|---|
| 工　事　名 | 令和２年度 北道維第３８号<br>高野尾町ほか３町地内<br>道路改修(舗装)工事 | | |
| 施工箇所名 | 津市高野尾町ほか３町地内 | | |
| 図面の種類 | 平面図・標準横断面図・舗装構成図 | | |
| 縮　　尺 | 図示 | 図面番号 | １／３ |
| 事 業 所 名 | 津市建設部津北工事事務所 | | |

## 平面図

S=1:250

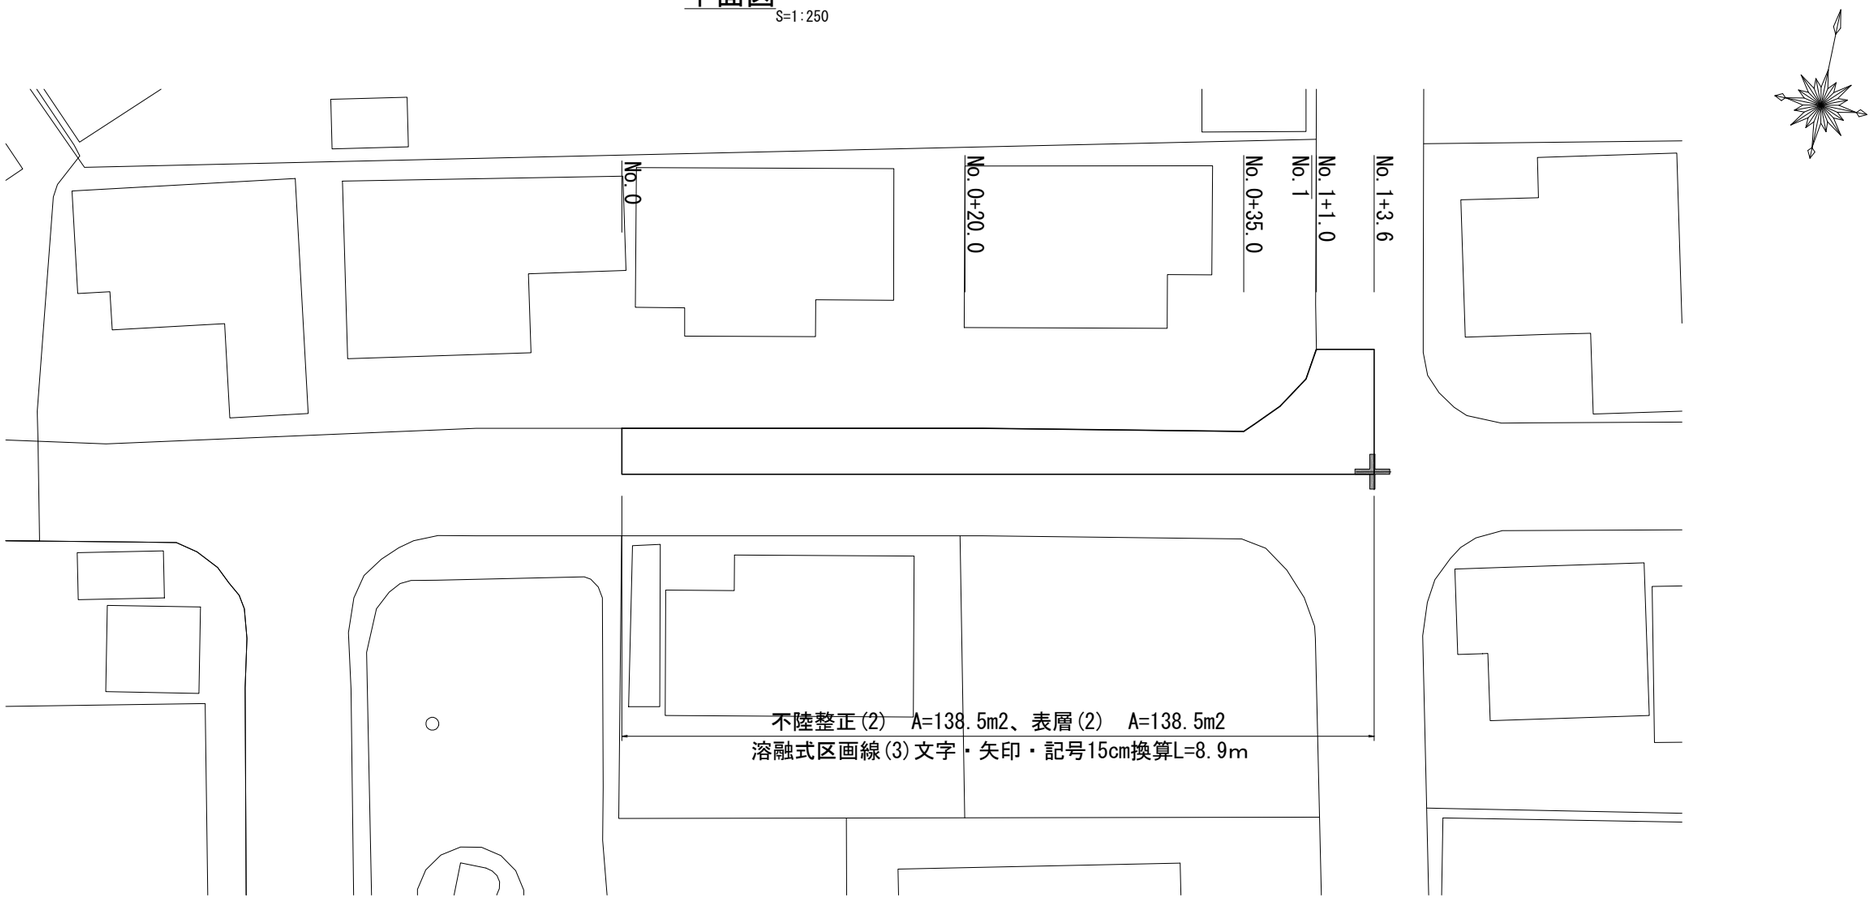


## 標準横断面図

S=1:50

No.0+20.0付近

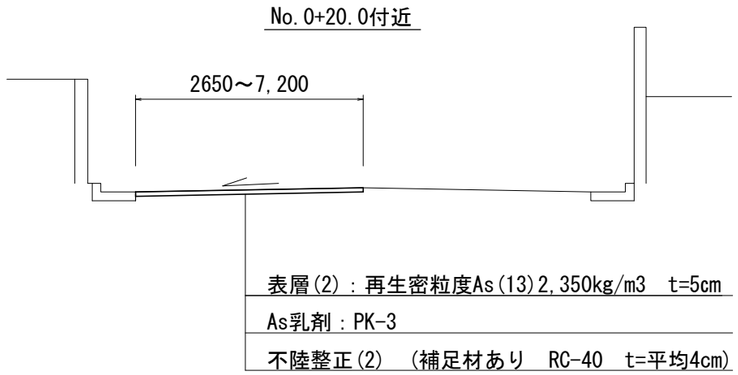


## 舗装構成図

S=1/20

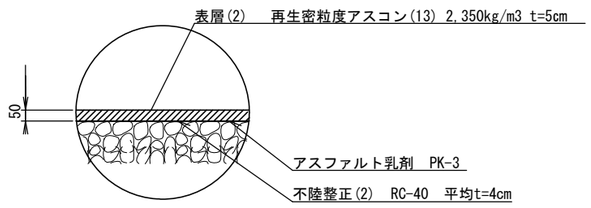


【道路維持工事】

２号工事箇所

※この図面はＡ２サイズを原寸とする。

| | | | |
|---|---|---|---|
| 工　事　名 | 令和２年度 北道維第３８号<br>高野尾町ほか３町地内<br>道路改修(舗装)工事 | | |
| 施工箇所名 | 津市高野尾町ほか３町地内 | | |
| 図面の種類 | 平面図・標準横断面図・舗装構成図 | | |
| 縮　　尺 | 図示 | 図面番号 | ２／３ |
| 事 業 所 名 | 津市建設部津北工事事務所 | | |

## 平面図
S=1:250

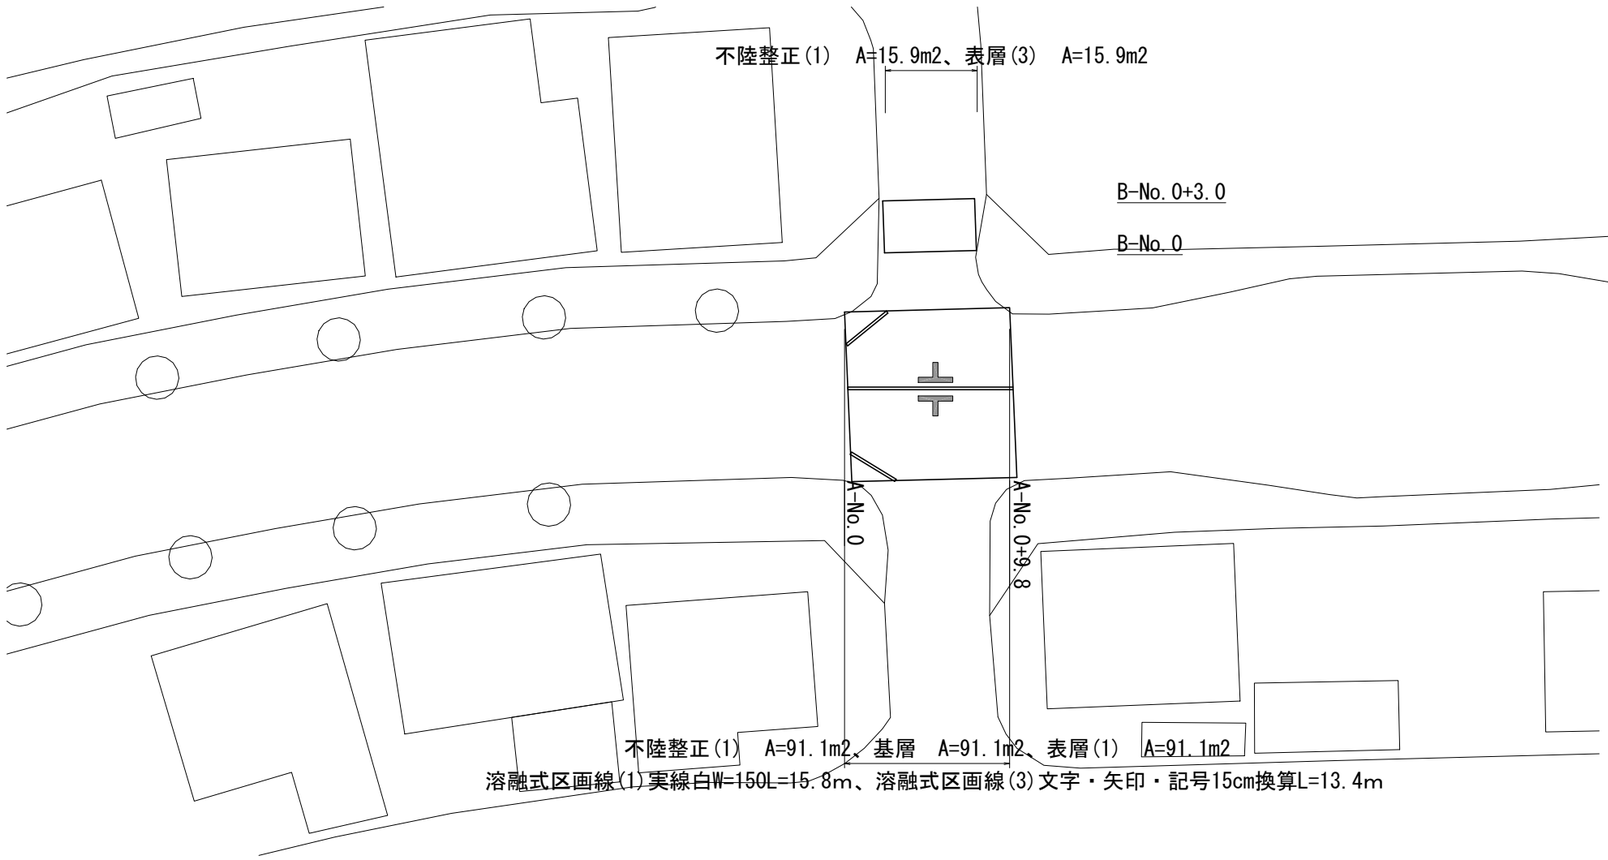


## 舗装構成図
S=1/20

### A路線

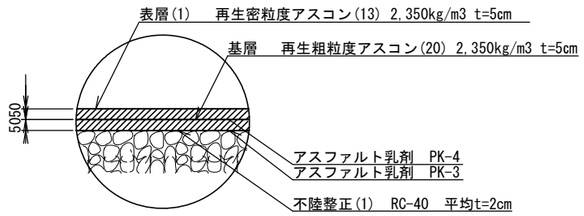


### B路線

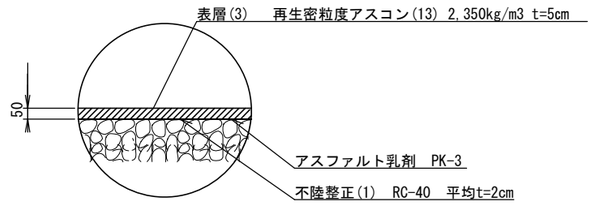


## 標準横断面図
S=1:50

### A-No.0付近

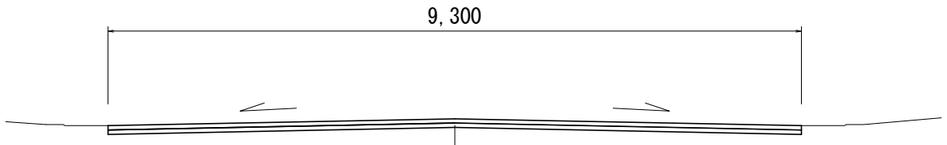


表層(1)：再生密粒度As(13)2,350kg/m3　t=5cm
As乳剤：PK-4
基層：再生粗粒度As(20)2,350kg/m3　t=5cm
As乳剤：PK-3
不陸整正(1)　(補足材あり　RC-40　t=平均2cm)

### B-No.0付近

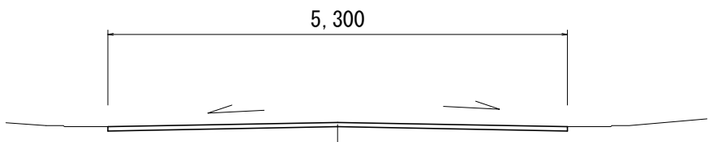


表層(3)：再生密粒度As(13)2,350kg/m3　t=5cm
As乳剤：PK-3
不陸整正(1)　(補足材あり　RC-40　t=平均2cm)

【道路維持工事】
３号工事箇所
※この図面はＡ２サイズを原寸とする。

| | | | |
|---|---|---|---|
| 工　事　名 | 令和２年度 北道維第３８号<br>高野尾町ほか３町地内<br>道路改修(舗装)工事 | | |
| 施工箇所名 | 津市高野尾町ほか３町地内 | | |
| 図面の種類 | 平面図・標準横断面図・舗装構成図 | | |
| 縮　　尺 | 図示 | 図面番号 | ３/３ |
| 事 業 所 名 | 津市建設部津北工事事務所 | | |