


平面図

S=1:1000

表層 A=3,858.0m2 基層 A=3,858.0m2 路上路盤再生工 A=3,858.0m2

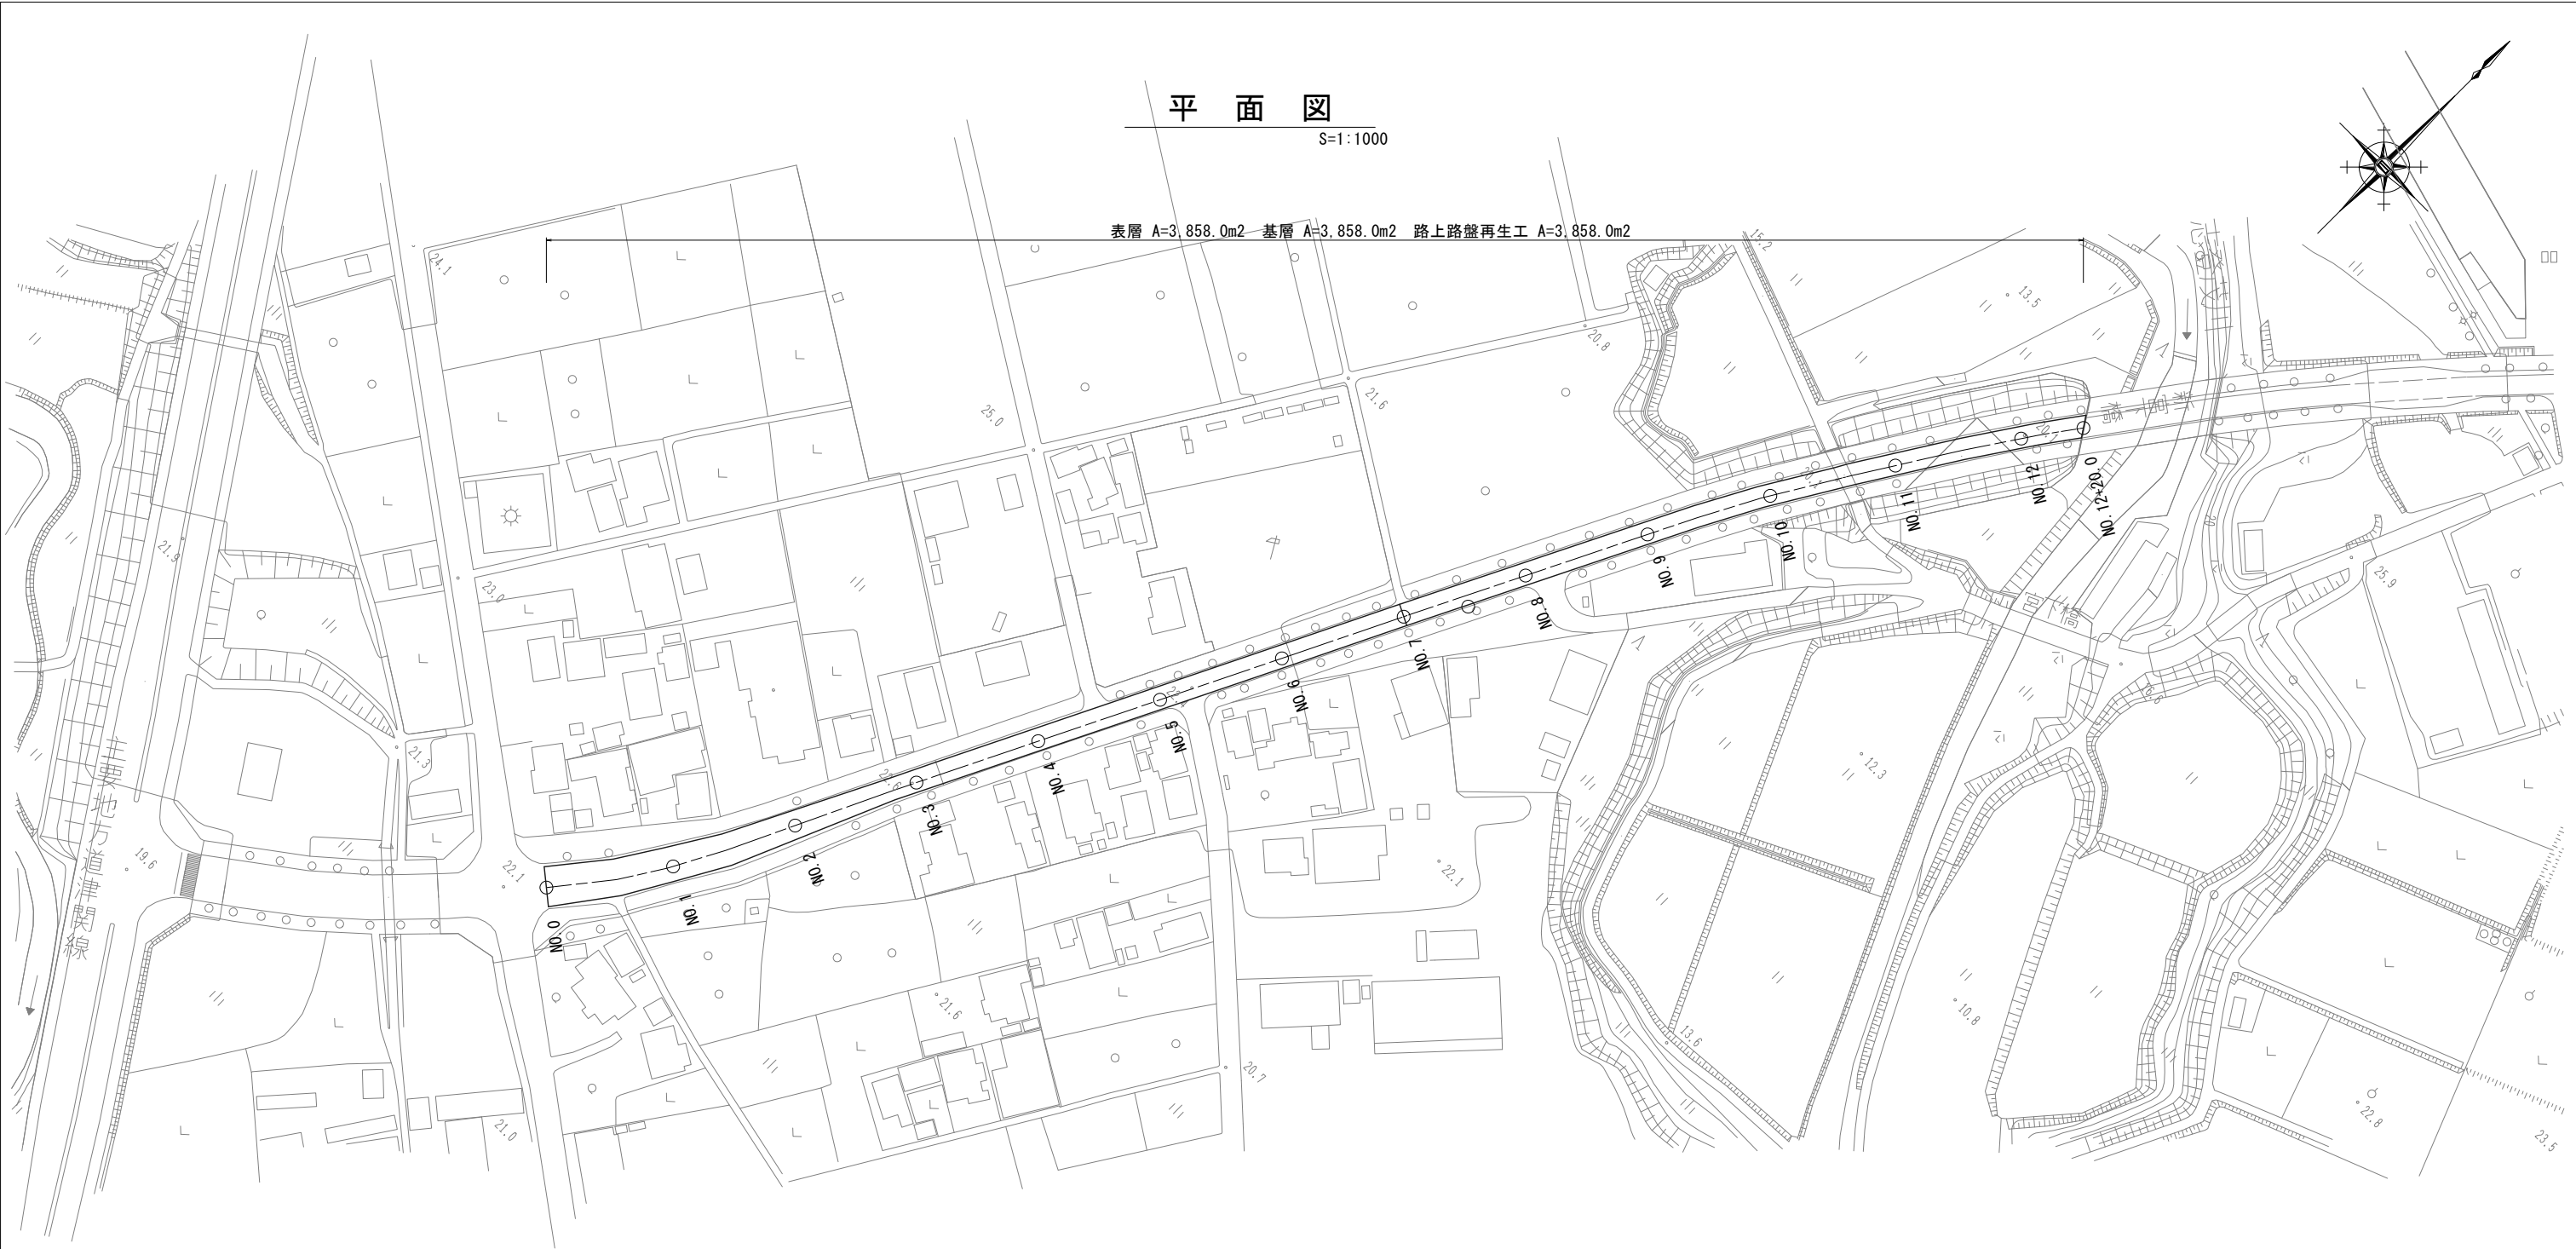

標準横断面図


S=1:50

No.4付近

交通区分 : N5 (250≦T≦1000)
設計CBR : 4

測 点	NO.0	NO.1	NO.2	NO.3	NO.4	NO.5	NO.6
幅 員 (m)	12.5	10.9	8.7	7.6	7.0	7.0	7.0


測 点	NO.7	NO.8	NO.9	NO.10	NO.11	NO.12	NO.12+20.0
幅 員 (m)	7.0	7.0	7.0	7.0	7.0	7.0	7.0

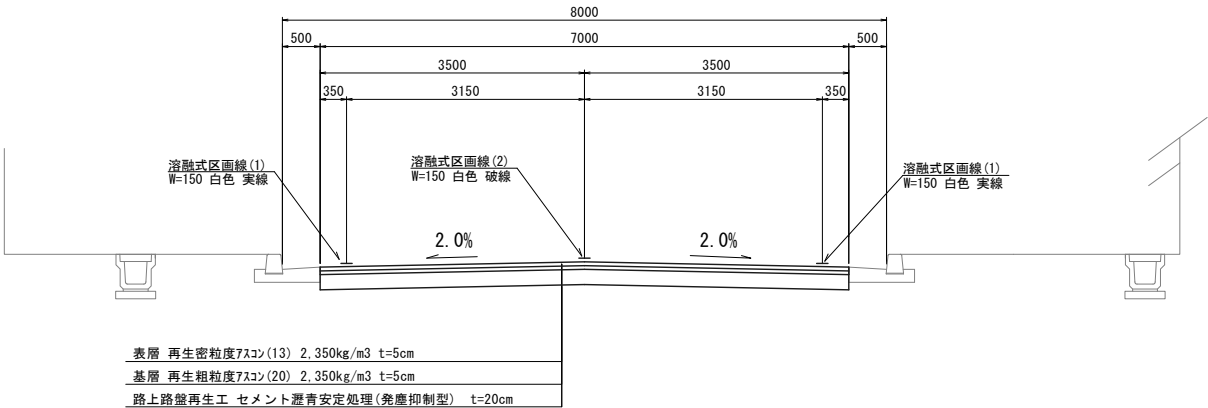

工 法 図

S=1:20

舗 装 工

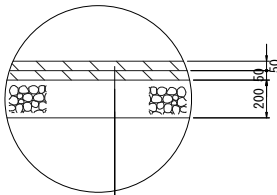


表層 再生密粒度7ｽｺﾝ(13) 2,350kg/m3 t=5cm
As乳剤(PK-4)
基層 再生粗粒度7ｽｺﾝ(20) 2,350kg/m3 t=5cm
As乳剤(PK-3)
路上路盤再生工 セメント瀝青安定処理(免塵抑制型) 2,100kg/m3 t=20cm
As乳剤(MN-1)

※この図面はA1サイズを原寸とする。

工 事 名	令和2年度北道維持補第2号 大里睦合山室町線 道路改良(舗装)工事		
施 工 箇 所 名	津市大里睦合町地内		
図 面 の 種 類	平面図	標準横断面図	工法図
縮 尺	図 示	図面番号	1/3
事 業 所 名	津市建設部津北工事事務所		

区画線及び道路付属物平面図



S=1:1000

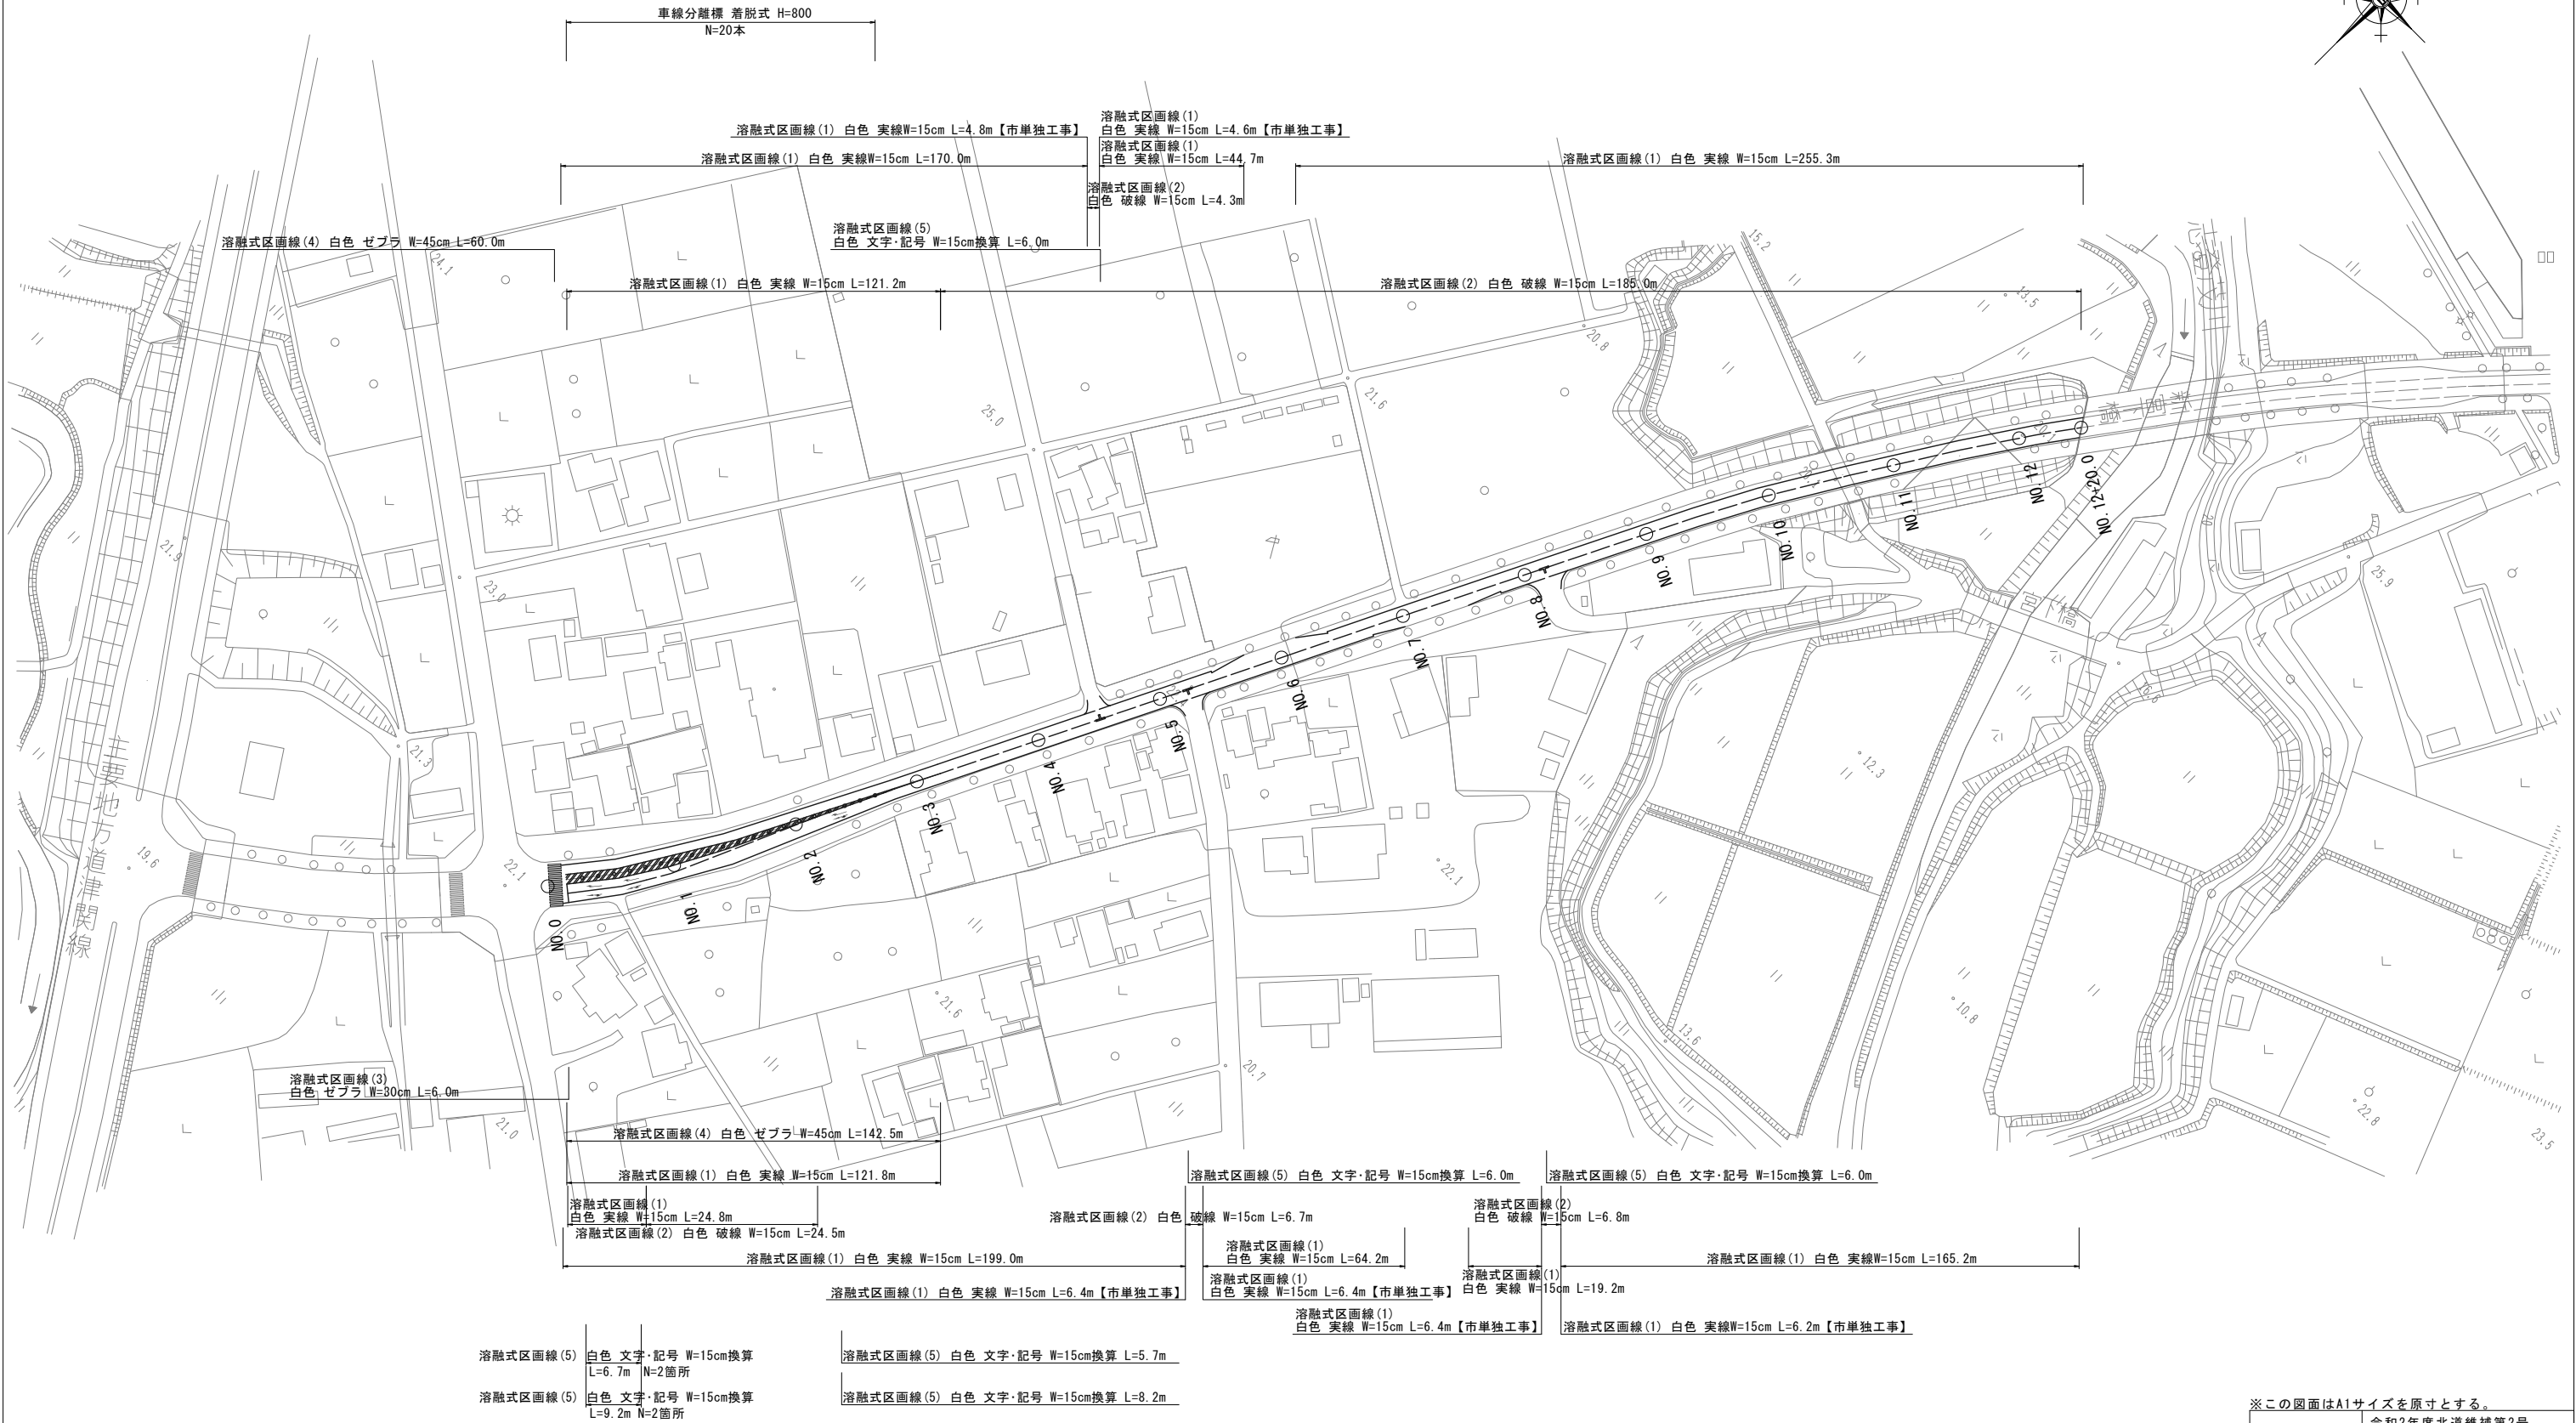

※この図面はA1サイズを原寸とする。

工 事 名	令和2年度北道維持第2号 大里睦合山室町線 道路改良(舗装)工事		
施 工 箇 所 名	津市大里睦合町地内		
図 面 の 種 類	区画線及び道路付属物平面図		
縮 尺	図 示	図面番号	2/3
事 業 所 名	津市建設部津北工事事務所		

仮設区画線平面図
S=1:1000

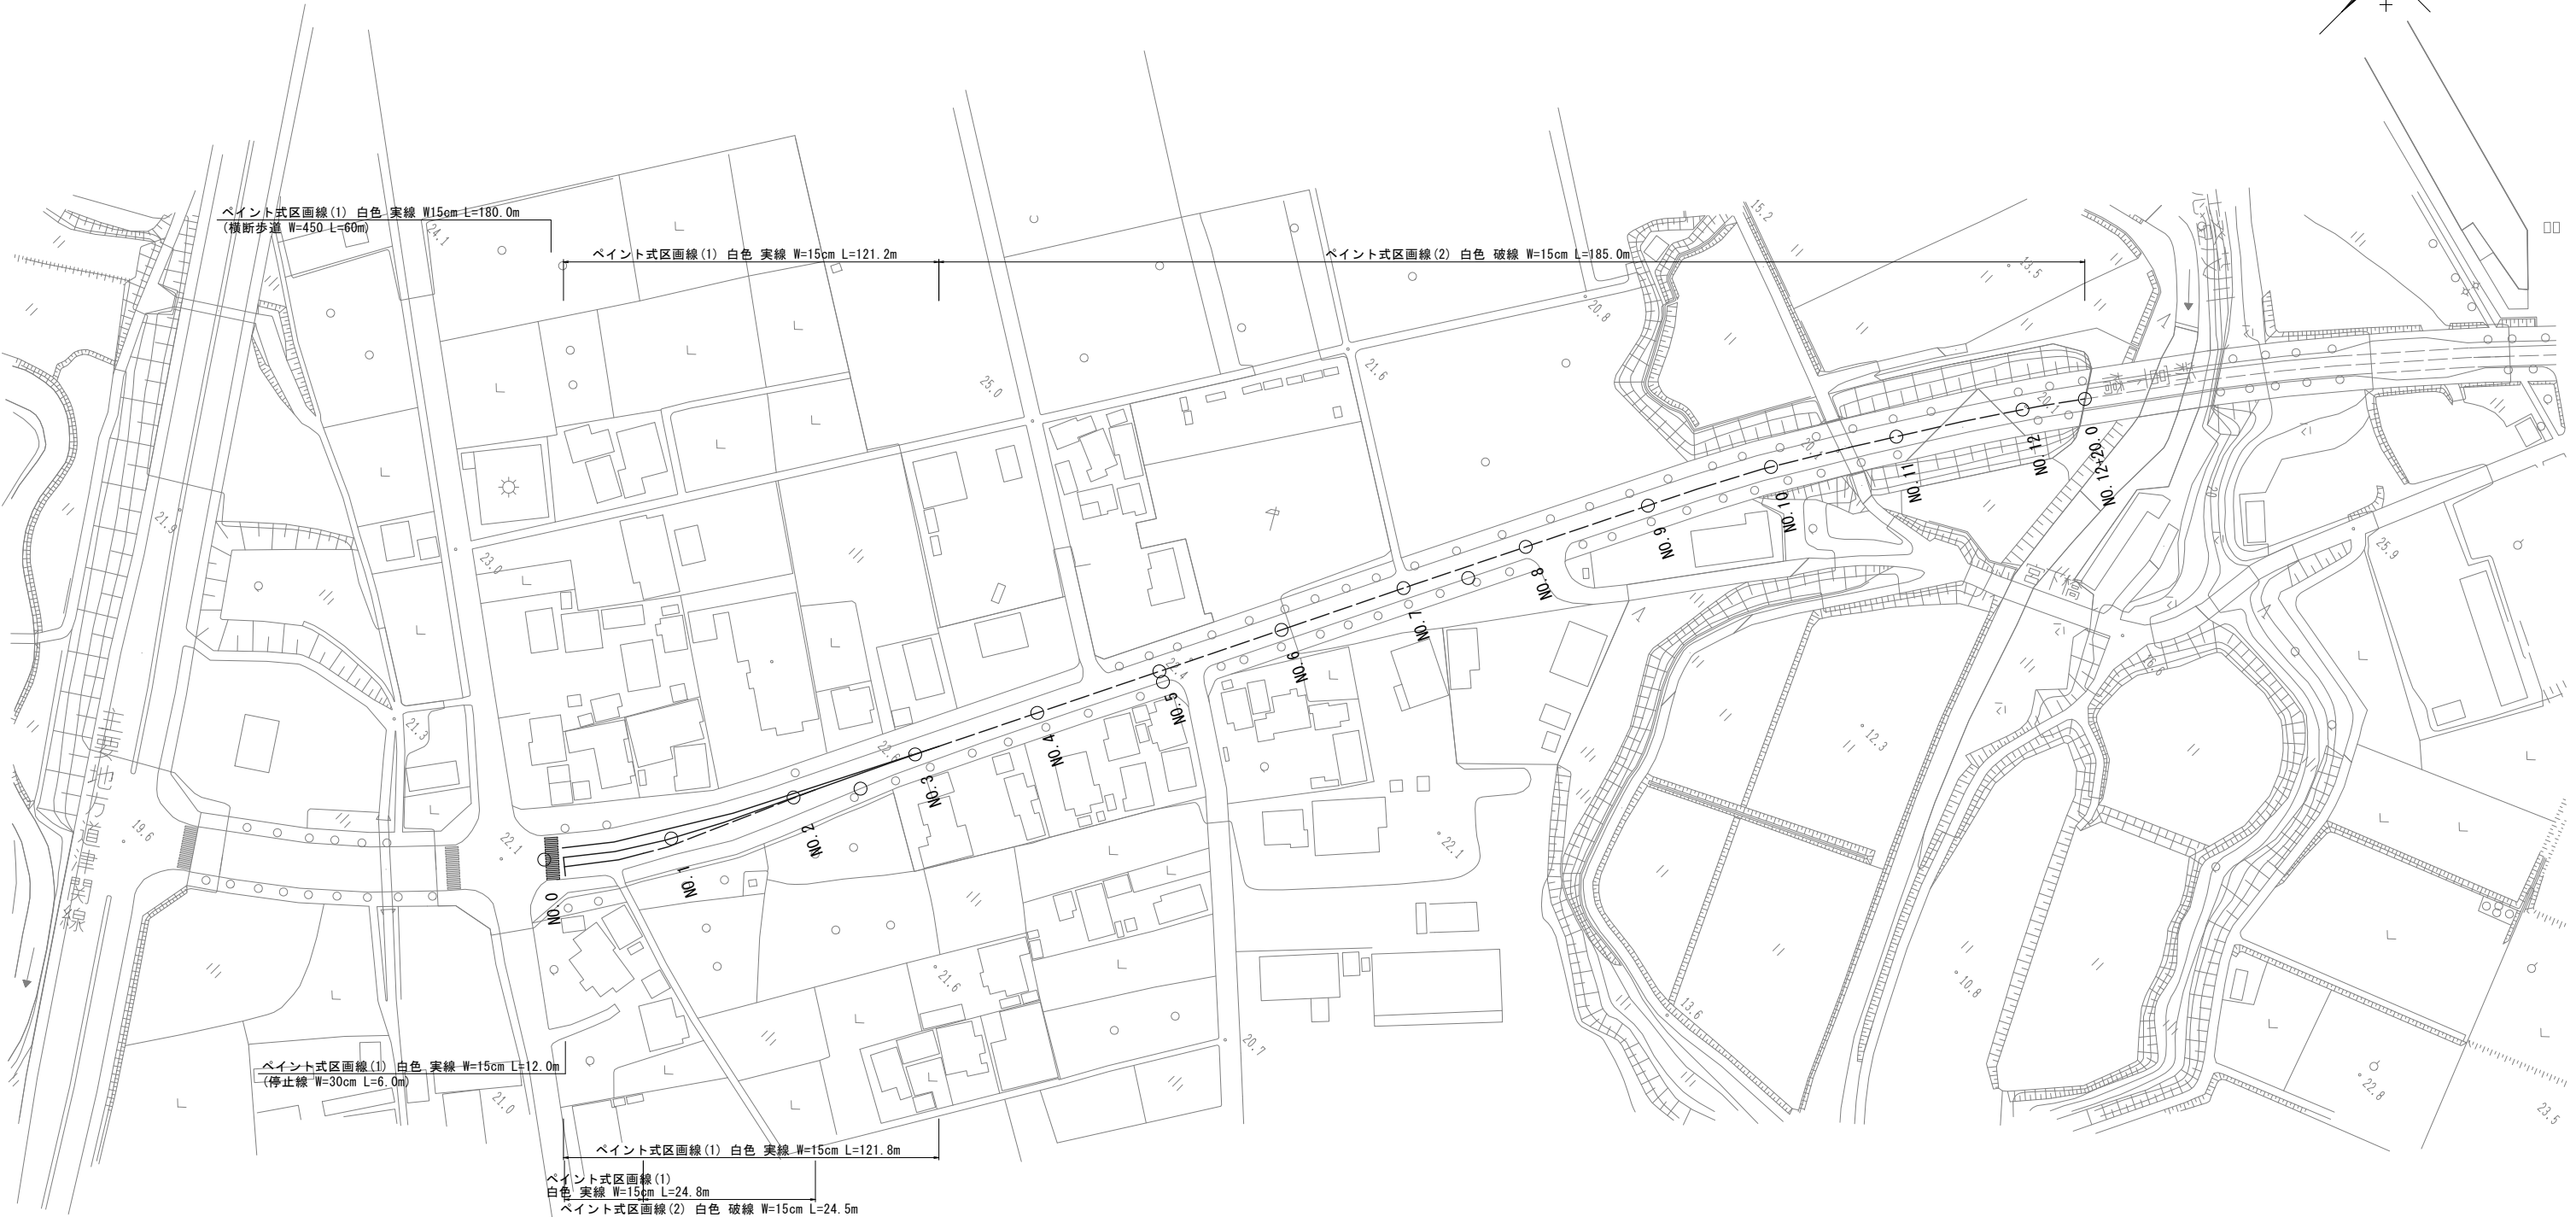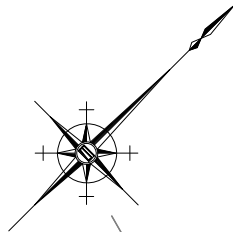

※この図面はA1サイズを原寸とする。

工 事 名	令和2年度北道維持補第2号 大里睦合山室町線 道路改良(舗装)工事		
施 工 箇 所 名	津市大里睦合町地内		
図 面 の 種 類	仮設区画線平面図		
縮 尺	図 示	図面番号	3/3
事 業 所 名	津市建設部津北工事事務所		