平　面　図

S=1:500

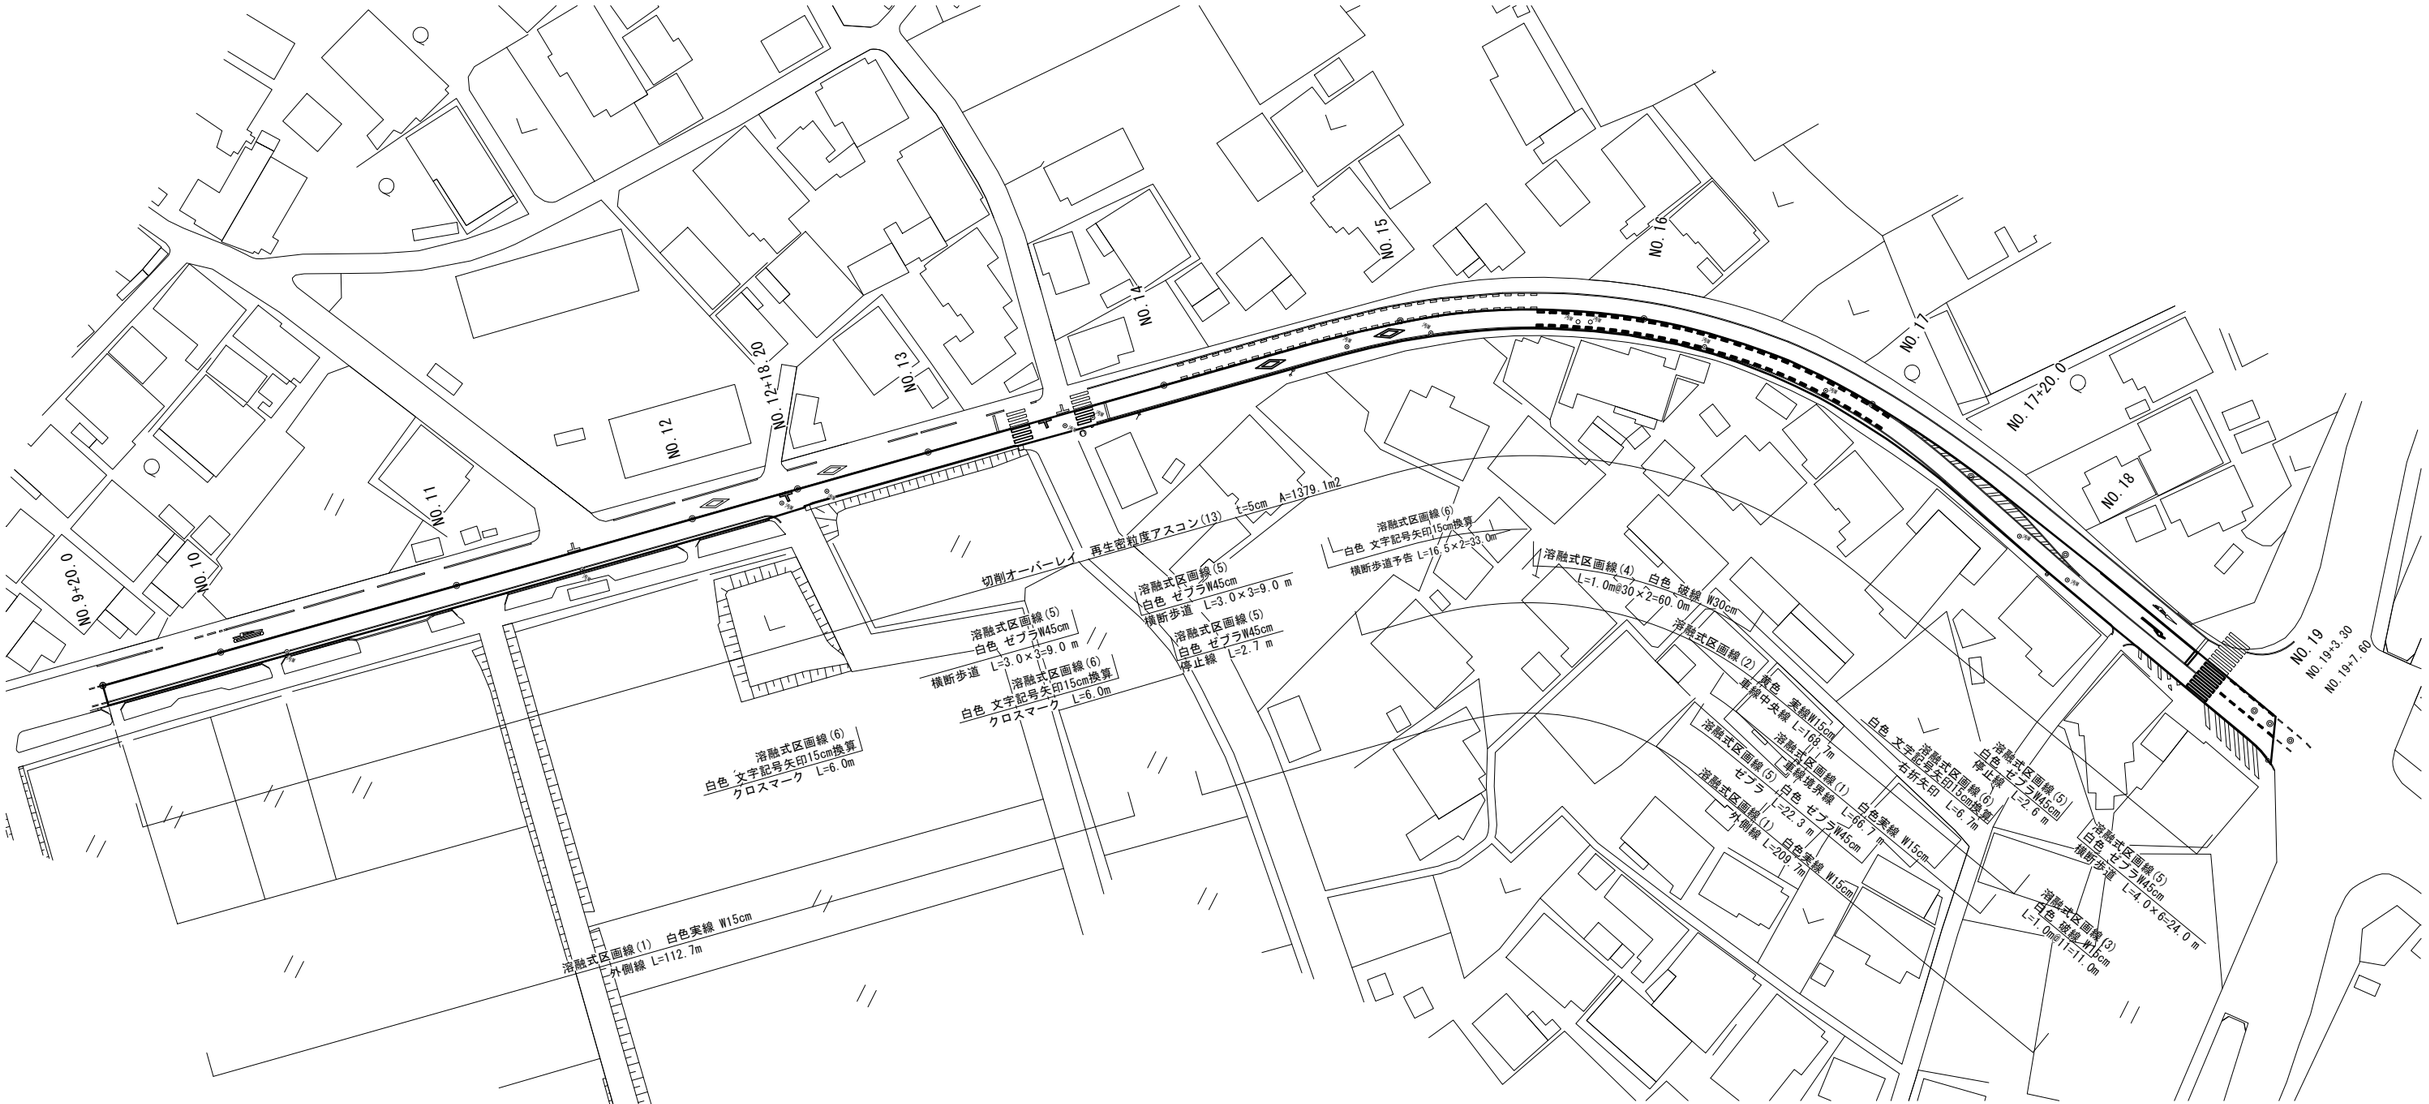

標準横断面図

S=1：50

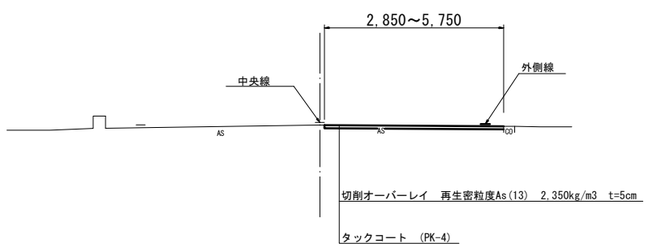

測　点	No.9 ＋20.0	No.10	No.11	No.12	No.12 ＋18.2	No.13	No.14	No.15	No.16	No.17	No.17 ＋20.0	No.18	No.19	No.19 ＋3.3	No.19 ＋7.6
表層　幅員	3.30	3.30	3.30	3.30	3.10 (2.90)	2.85	3.05	3.00	3.10	3.60	4.55	5.40	5.65	5.75	0.00

※　（　）は同所断面

この図面はA1サイズを原寸とする。

工　事　名	令和３年度南道維第９号 香良洲町地内道路改修（舗装）工事		
施工箇所名	津市香良洲町 地内		
図面の種類	平　面　図・標準横断面図		
縮　尺	S=1:500	図面番号	1/1
事業所名	津市建設部津南工事事務所		