



横断面図(1/2)


S=1:100

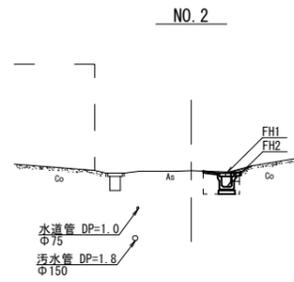


| | | |
|--------------|------|----|
| 床掘り | 0.44 | m2 |
| 埋戻し | 0.25 | m2 |
| 表層 | 0.40 | m |
| 間詰コンクリート | 0.10 | m |
| 舗装版破砕 | 0.60 | m |
| コンクリート構造物取壊し | 0.07 | m2 |

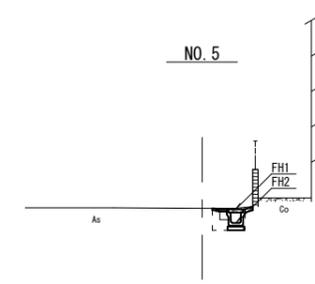


| | | |
|--------------|------|----|
| 床掘り | 0.32 | m2 |
| 埋戻し | 0.12 | m2 |
| 表層 | 0.40 | m |
| 間詰コンクリート | 0.20 | m |
| 舗装版破砕 | 0.10 | m |
| コンクリート構造物取壊し | 0.16 | m2 |

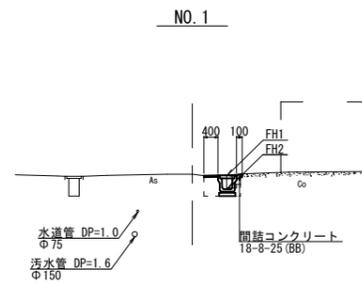


| | | |
|--------------|------|----|
| 床掘り | 0.43 | m2 |
| 埋戻し | 0.24 | m2 |
| 表層 | 0.40 | m |
| 間詰コンクリート | 0.10 | m |
| 舗装版破砕 | 0.60 | m |
| コンクリート構造物取壊し | 0.07 | m2 |

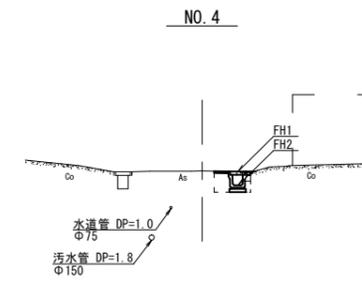

| | | |
|--------------|------|----|
| 床掘り | 0.42 | m2 |
| 埋戻し | 0.24 | m2 |
| 表層 | 0.40 | m |
| 間詰コンクリート | 0.10 | m |
| 舗装版破砕 | 0.60 | m |
| コンクリート構造物取壊し | 0.13 | m2 |

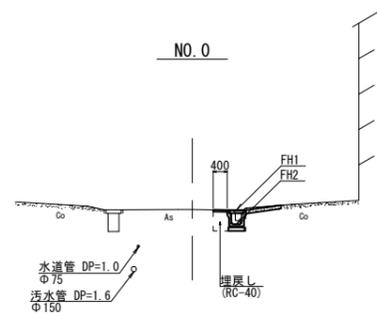

| | | |
|--------------|------|----|
| 床掘り | 0.45 | m2 |
| 埋戻し | 0.26 | m2 |
| 表層 | 0.40 | m |
| 間詰コンクリート | - | m |
| 舗装版破砕 | 0.45 | m |
| コンクリート構造物取壊し | 0.07 | m2 |

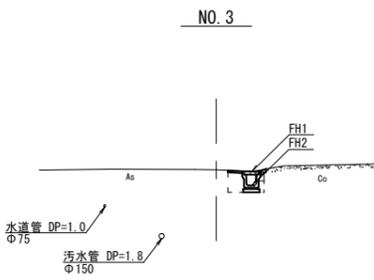

| | | |
|--------------|------|----|
| 床掘り | 0.42 | m2 |
| 埋戻し | 0.24 | m2 |
| 表層 | 0.40 | m |
| 間詰コンクリート | 0.10 | m |
| 舗装版破砕 | 0.60 | m |
| コンクリート構造物取壊し | 0.07 | m2 |


| 断面 | No. 0 | No. 1 | No. 2 | No. 3 | No. 4 | No. 5 |
|-----|-------|-------|-------|-------|-------|-------|
| FH1 | 9.76 | 9.79 | 9.81 | 9.92 | 9.90 | 9.86 |
| FH2 | 9.36 | 9.39 | 9.41 | 9.52 | 9.50 | 9.46 |

※この図面はA1サイズを原寸とする。

| | | | |
|-------|-------------------------------------|------|-------|
| 工事名 | 令和4年度南道橋環第1号 鳥木8号線及び北口23号線道路整備工事 | | |
| 施工箇所名 | 津市久居鳥木町地内 | | |
| 図面の種類 | 横断面図(1/2) | | |
| 縮尺 | S=1:100 | 図面番号 | 2 / 4 |
| 事業所名 | 津市建設部津南工務事務所 | | |


横断面図(2/2)

S=1:100

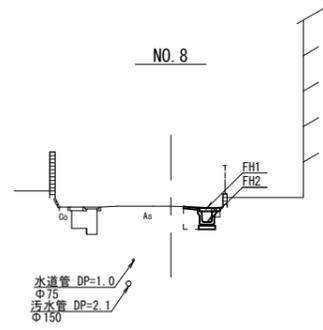

| | | |
|--------------|------|----|
| 床掘り | 0.46 | m2 |
| 埋戻し | 0.25 | m2 |
| 表層 | 0.40 | m |
| 間詰コンクリート | 0.10 | m |
| 舗装版破砕 | 0.60 | m |
| コンクリート構造物取壊し | 0.07 | m2 |

DL=5.000

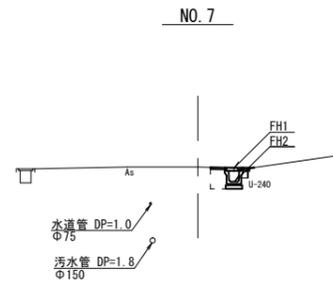

| | | |
|--------------|------|----|
| 床掘り | 0.44 | m2 |
| 埋戻し | 0.24 | m2 |
| 表層 | 0.40 | m |
| 間詰コンクリート | 0.20 | m |
| 舗装版破砕 | 0.60 | m |
| コンクリート構造物取壊し | 0.07 | m2 |


DL=5.000

横断側溝区間




※No. 0~No. 0+3.0 (L=3.0m)

| | | |
|--------------|------|----|
| 床掘り | 0.55 | m2 |
| 埋戻し | 0.48 | m2 |
| 表層 | 0.80 | m |
| 間詰コンクリート | - | m |
| 舗装版破砕 | 0.80 | m |
| コンクリート構造物取壊し | 0.16 | m2 |

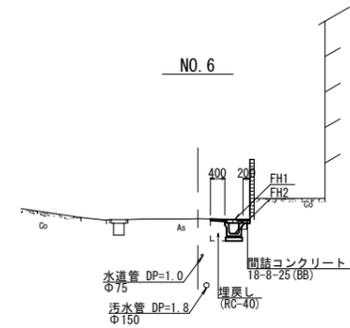

| | | |
|--------------|------|----|
| 床掘り | 0.44 | m2 |
| 埋戻し | 0.24 | m2 |
| 表層 | 0.40 | m |
| 間詰コンクリート | 0.10 | m |
| 舗装版破砕 | 0.60 | m |
| コンクリート構造物取壊し | 0.07 | m2 |

DL=5.000

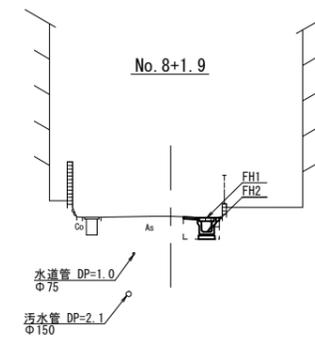

| | | |
|--------------|------|----|
| 床掘り | 0.45 | m2 |
| 埋戻し | 0.24 | m2 |
| 表層 | 0.40 | m |
| 間詰コンクリート | 0.10 | m |
| 舗装版破砕 | 0.60 | m |
| コンクリート構造物取壊し | 0.07 | m2 |

DL=5.000

| 断面 | No. 6 | No. 7 | No. 8 | +1.9 |
|-----|-------|-------|-------|------|
| FH1 | 9.91 | 9.98 | 9.96 | 9.96 |
| FH2 | 9.51 | 9.58 | 9.56 | 9.56 |


※この図面はA1サイズを原寸とする。

| | | | |
|-------|-------------------------------------|------|-------|
| 工事名 | 令和4年度南道橋環第1号 鳥木8号線及び北口23号線道路整備工事 | | |
| 施工箇所名 | 津市久居鳥木町地内 | | |
| 図面の種類 | 横断面図(2/2) | | |
| 縮尺 | S=1:100 | 図面番号 | 3 / 4 |
| 事業所名 | 津市建設部津南工務事務所 | | |

各種構造図

S1:20

プレキャストU型側溝(13)

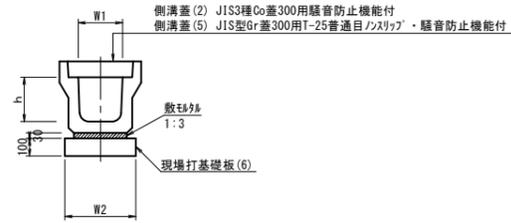


プレキャストU型側溝(13) 10.0m当り

| 名称 | 規格 | 単位 | 数量 | | 備考 |
|------------|-----|----------------|------|-----------|----|
| | | | (13) | | |
| プレキャストU型側溝 | 3種 | 名称 | 300A | リサイクル認定製品 | |
| | | | 個 | 5.00 | |
| 敷砂層 | 1:3 | m ³ | 0.11 | | |
| 現場打基礎板(6) | | 枚 | 5.00 | | |
| 基面修正 | | m ² | 4.60 | | |
| h | | mm | 300 | | |
| W1 | | mm | 300 | | |
| W2 | | mm | 460 | | |
| 参考重量 | | kg | 419 | 製品1個当り重量 | |

※グレーチング蓋については、10mに1枚布設すること。


プレキャストU型側溝(20)

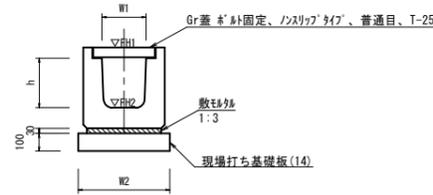

プレキャストU型側溝(20) 10.0m当り

| 名称 | 規格 | 単位 | 数量 | | 備考 |
|------------|-----|----------------|-------|-----------|----|
| | | | (20) | | |
| プレキャストU型側溝 | 横断用 | 名称 | G300A | リサイクル認定製品 | |
| | | | 個 | 10.00 | |
| 敷砂層 | 1:3 | m ³ | 0.14 | | |
| 現場打基礎板(14) | | 枚 | 5.00 | | |
| 基面修正 | | m ² | 5.80 | | |
| h | | mm | 330 | | |
| W1 | | mm | 300 | | |
| W2 | | mm | 580 | | |
| 参考重量 | | kg | 387 | 製品1個当り重量 | |

プレキャスト集水樹(45)

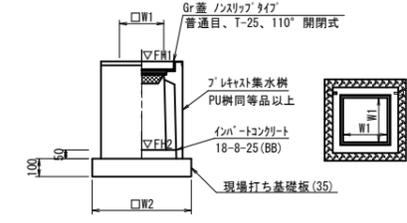


プレキャスト集水樹(45) 10箇所当り

| 名称 | 規格 | 単位 | 数量 | | 備考 |
|-------------|-------------|----------------|-------|----------|----|
| | | | (45) | | |
| プレキャスト集水樹 | 300A | 個 | 10.00 | PU樹脂等品以上 | |
| | | | 0.05 | t=50 | |
| インポートコンクリート | 18-8-25(BB) | m ³ | 0.05 | | |
| 現場打基礎板(35) | | 枚 | 10.00 | | |
| 基面修正 | | m ² | 3.84 | | |
| タイプ | | | 300A | | |
| W1 | | mm | 300 | | |
| W2 | | mm | 620 | | |
| 参考重量 | | kg | 164 | 製品1個当り重量 | |

プレキャスト集水樹基準高さ一覧表

| 測点 | 天端高さ ▽FH1 | 樹底高さ ▽FH2 | 備考 |
|------------|--------------|--------------|----|
| No. 0 | FH1 = 9.76 | FH2 = 9.21 | |
| No. 3+2.60 | FH1 = 9.93 | FH2 = 9.38 | |
| No. 5+0.60 | FH1 = 9.86 | FH2 = 9.31 | |
| No. 5+5.80 | FH1 = 9.85 | FH2 = 9.30 | |


現場打基礎板(6)(14)

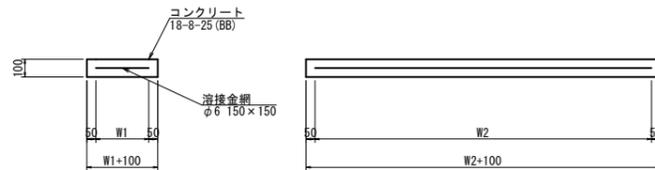

現場打基礎板(6)(14) 10.0枚当り

| 名称 | 規格 | 単位 | 数量 | | 備考 |
|--------|-------------|----------------|-------|-------|--------|
| | | | (6) | (14) | |
| 現場打基礎板 | | 枚 | 10.00 | 10.00 | |
| コンクリート | 18-8-25(BB) | m ³ | 0.92 | 1.16 | |
| 同上型枠 | | 枚 | 3.09 | 3.27 | |
| 路盤紙 | クラフト紙 | m ² | 9.20 | 11.60 | |
| 溶接金網 | φ6 150×150 | m ² | 6.84 | 9.12 | |
| W1 | | mm | 360 | 480 | |
| W2 | | mm | 1900 | 1900 | |
| 参考重量 | | kg | 216 | 273 | 1枚当り重量 |


現場打基礎板(35)

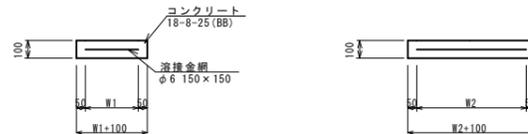

現場打基礎板(35) 10.0枚当り

| 名称 | 規格 | 単位 | 数量 | | 備考 |
|--------|-------------|----------------|-------|--------|----|
| | | | (35) | | |
| 現場打基礎板 | | 枚 | 10.00 | | |
| コンクリート | 18-8-25(BB) | m ³ | 0.38 | | |
| 同上型枠 | | 枚 | 1.67 | | |
| 路盤紙 | クラフト紙 | m ² | 3.84 | | |
| 溶接金網 | φ6 150×150 | m ² | 2.70 | | |
| W1 | | mm | 520 | | |
| W2 | | mm | 520 | | |
| 参考重量 | | kg | 90 | 1枚当り重量 | |

舗装構成図

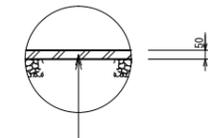

※この図面はA1サイズを原寸とする。

| | | | |
|-------|-------------------------------------|------|-------|
| 工事名 | 令和4年度南道橋環第1号 鳥木8号線及び北口23号線道路整備工事 | | |
| 施工箇所名 | 津市久居鳥木町地内 | | |
| 図面の種類 | 各種構造図 | | |
| 縮尺 | 図示 | 図面番号 | 4 / 4 |
| 事業所名 | 津市建設部津南工事事務所 | | |