
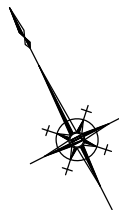



平面図

S=1:250

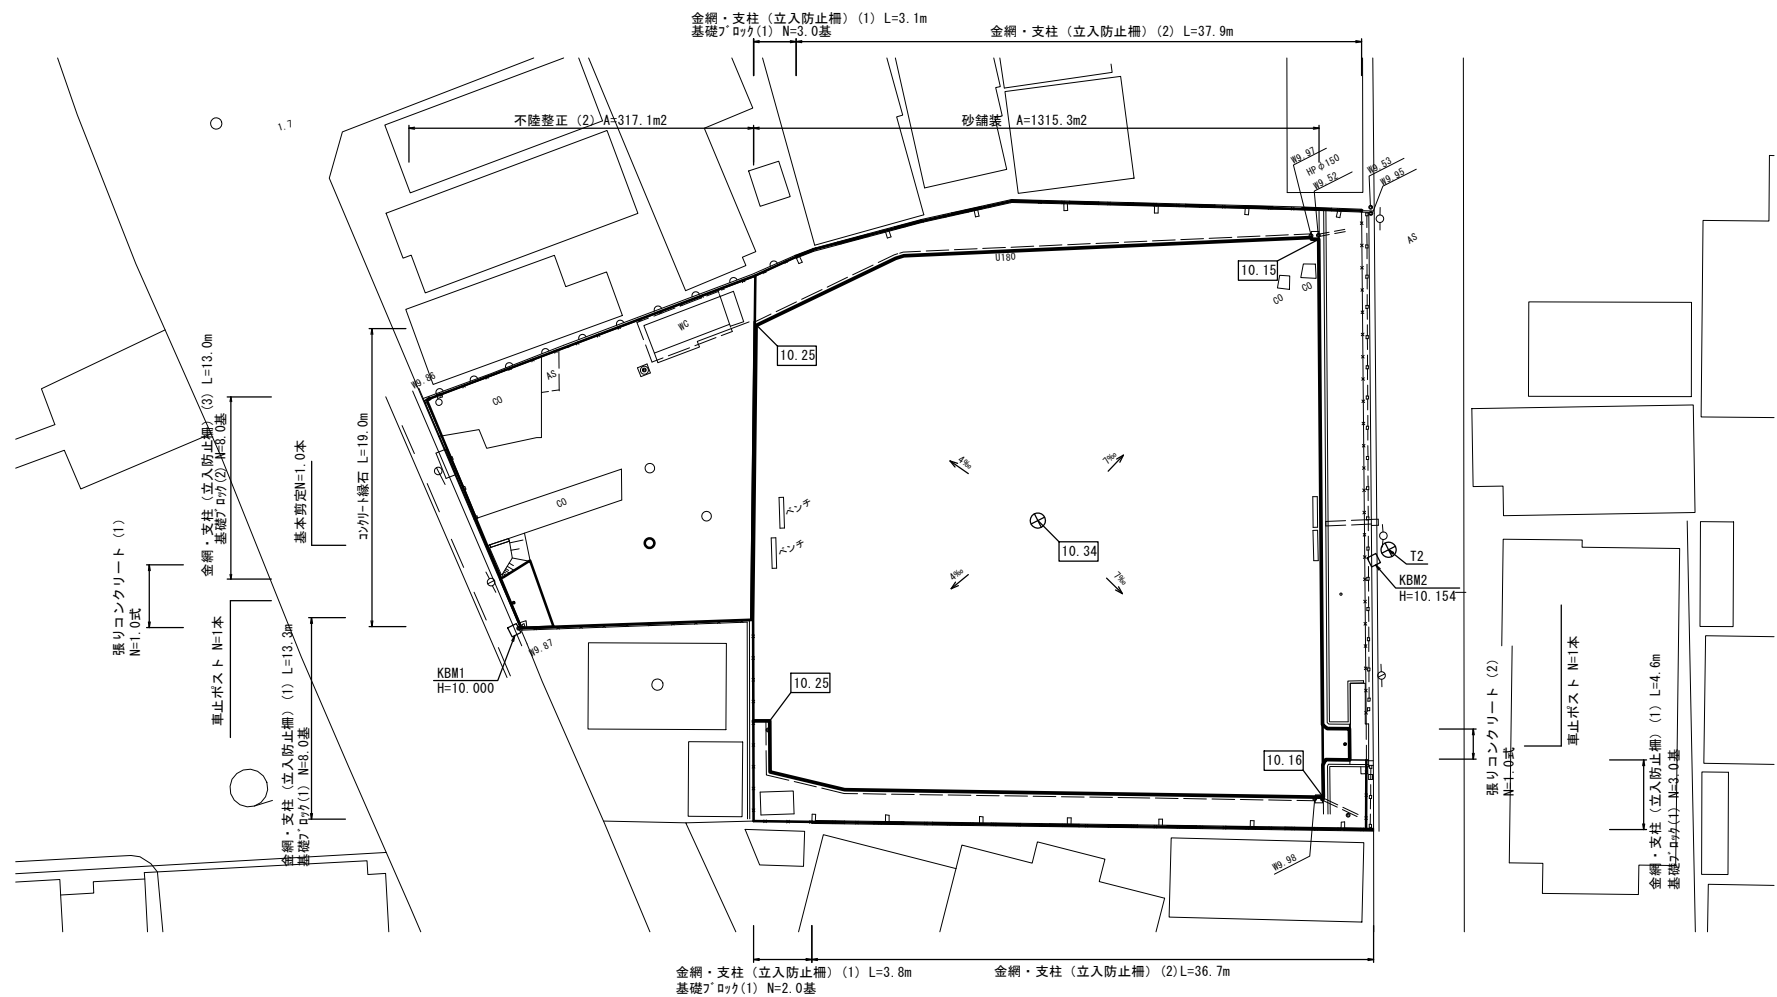

求積図

S=1:500

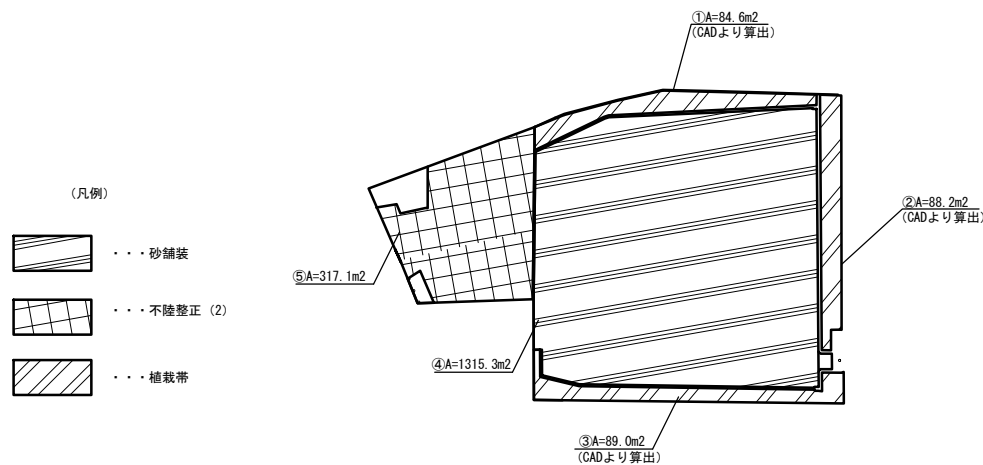


※この図面はA2サイズを原寸とする。

工 事 名	令和4年度 北ス振第1号 入江公園整備工事		
施工箇所名	津市 大門 地内		
図面の種類	平面図、求積図		
縮 尺	図示	図面番号	1 / 2
事業所名	津市建設部津北工事事務所		

工法図


金網・支柱（立入防止柵）(1)
(V・E-GS2同等品以上) S=1:20

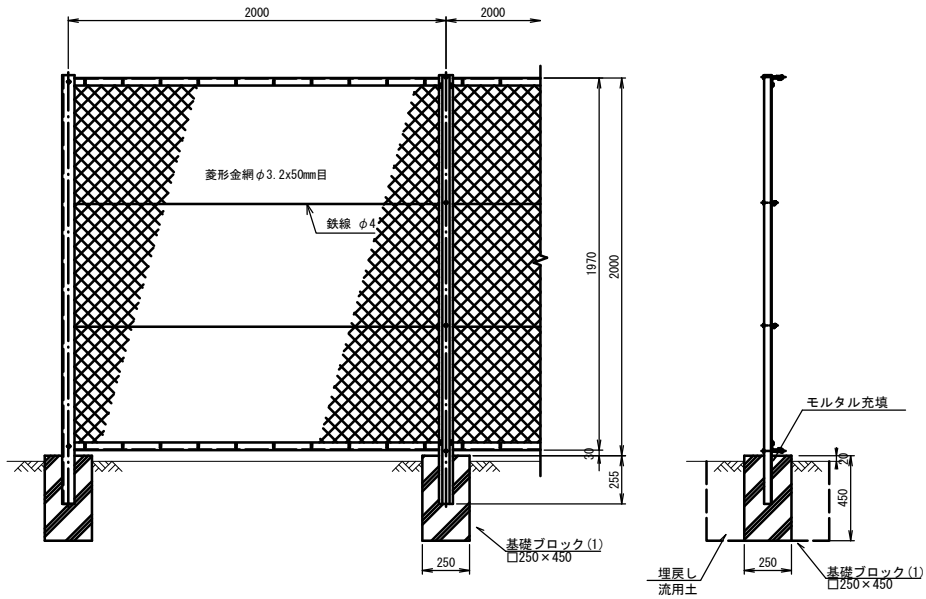

金網・支柱（立入防止柵）(1) 10.0m当り				
名 称	規 格	単 位	数 量	備 考
金網・支柱（立入防止柵）	H=2.0m	m	10.00	グリーン色
基礎ブロック	□250×450	基	1.00	
基礎面修正		m2	0.06	


基礎ブロック(1) 1基当り				
名 称	規 格	単 位	数 量	備 考
基礎ブロック	□250×450	基	1.00	
基礎面修正		m2	0.06	

金網・支柱（立入防止柵）(2)
(V・E-GS2同等品以上) S=1:20

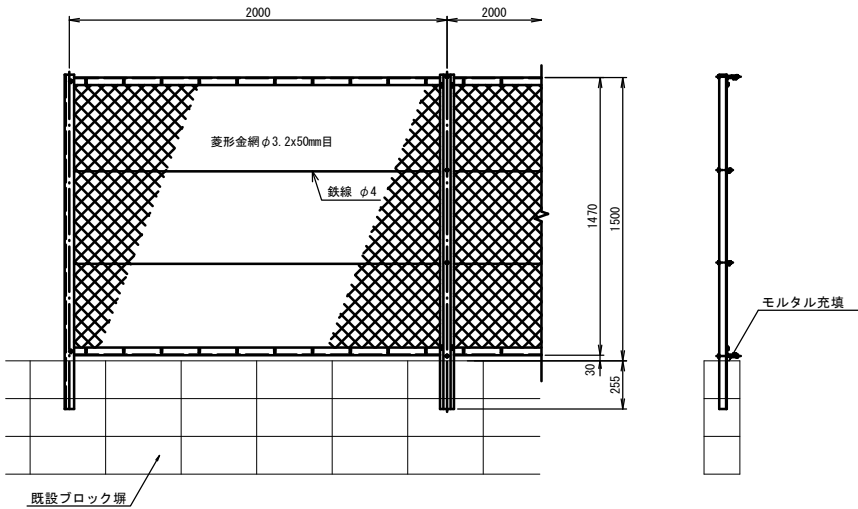

金網・支柱（立入防止柵）(2) 10.0m当り				
名 称	規 格	単 位	数 量	備 考
金網・支柱（立入防止柵）	H=1.5m	m	10.00	グリーン色
削 孔	φ100 L=300	箇所	5.00	


金網・支柱（立入防止柵）(3)
(V・E-GS2同等品以上) S=1:20

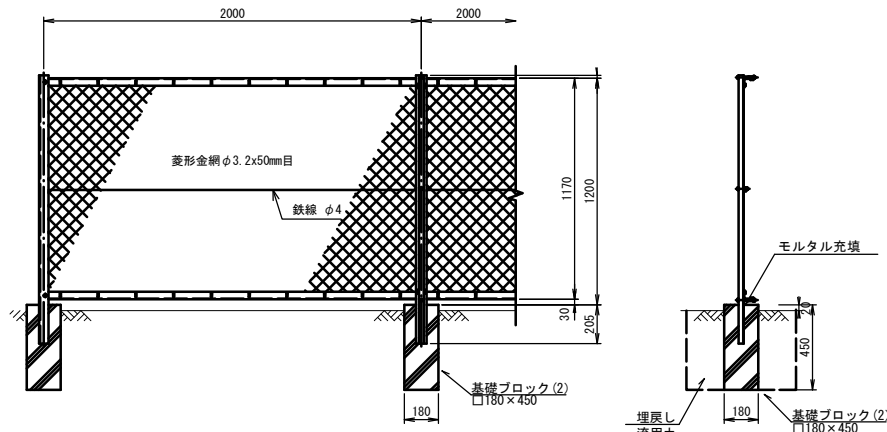

金網・支柱（立入防止柵）(3) 10.0m当り				
名 称	規 格	単 位	数 量	備 考
金網・支柱（立入防止柵）	H=1.2m	m	10.00	グリーン色


基礎ブロック(2) 1基当り				
名 称	規 格	単 位	数 量	備 考
基礎ブロック	□180×450	基	1.00	
基礎面修正		m2	0.03	

不陸整正 (2) 求積図
S=1:250

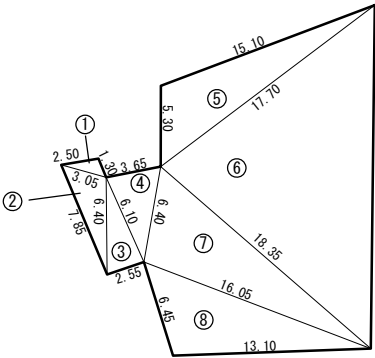

符号	辺A	辺B	辺C	面積
①	2.50	3.05	1.30	1.6
②	7.85	3.05	6.40	9.3
③	6.40	6.10	2.55	7.7
④	6.10	3.65	6.40	10.9
⑤	5.30	15.10	17.70	37.4
⑥	17.70	22.70	18.35	158.9
⑦	18.35	16.05	6.40	50.5
⑧	16.05	13.10	6.45	40.8
合計				317.1


砂舗装 求積図
S=1:250

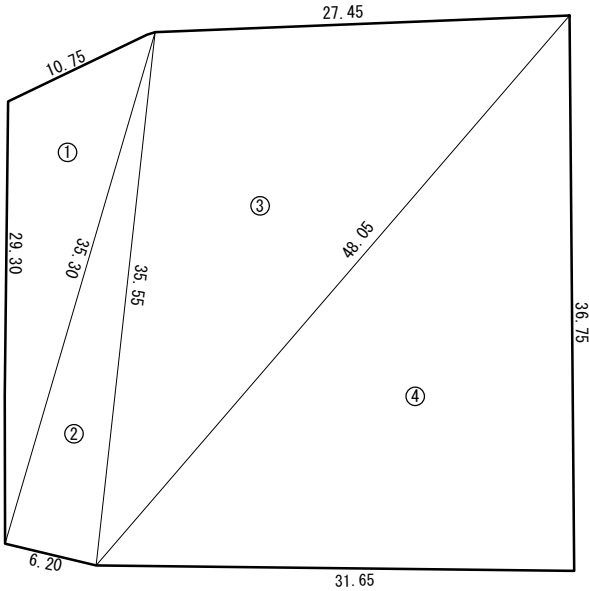

符号	辺A	辺B	辺C	面積
①	29.30	10.75	35.30	142.0
②	35.30	35.55	6.20	109.3
③	35.55	27.45	48.05	482.5
④	48.05	36.75	31.65	581.5
合計				1315.3

砂舗装 100m2当り				
名 称	規 格	単 位	数 量	備 考
表層処理	苦汁1.2kg/m2	m2	100.00	
表層工	緑色スリラング t=3cm	m2	100.00	
不陸整正 (1)	補足材なし	m2	100.00	


車止ポスト
S=1:20
(KS-11同等品以上)

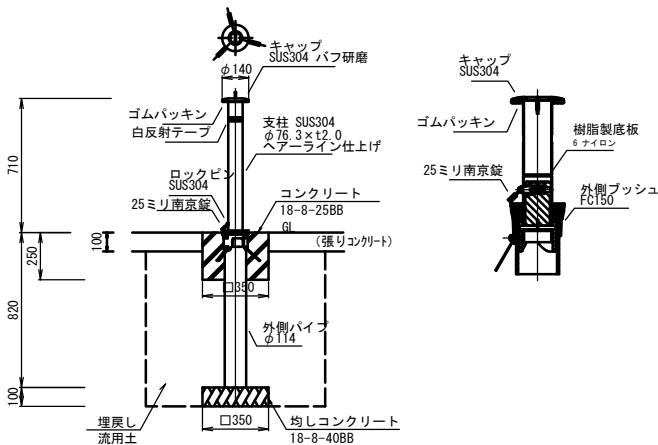

車止ポスト 10本当り				
名 称	規 格	単 位	数 量	備 考
車止ポスト	KS-11同等品以上	本	10.00	
コンクリート	18-8-25BB	m3	0.28	
同上型枠		m2	3.50	
均しコンクリート	18-8-40BB	m3	0.12	
同上型枠		m2	1.40	
基礎面修正		m2	1.23	

作業土工 1基当り		
種 別	単 位	数 量
床掘り	m3	0.74
埋戻し	m3	0.70


コンクリート縁石
S=1:20

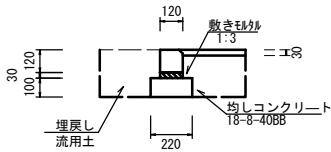


コンクリート縁石 10.0m当り				
名 称	規 格	単 位	数 量	備 考
地先境界ブロック	A種	個	16.7	特約認定製品
敷モルタル	1:3	m3	0.04	
均しコンクリート	18-8-40BB	m3	0.22	
同上型枠		m2	2.00	
基礎面修正		m2	2.20	
参考重量		kg	20	製品1個当り重量

作業土工 1m当り		
種 別	単 位	数 量
床掘り	m3	0.21
埋戻し	m3	0.17


張りコンクリート 断面図
S=1:20

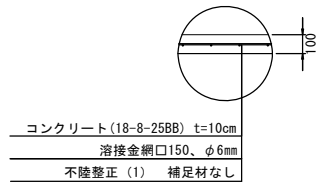

不陸整正 (2)
S=1:20

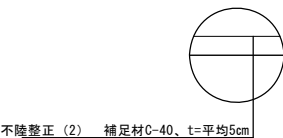

砂舗装 断面図
S=1:20

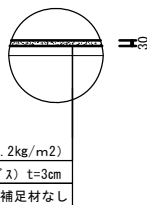

※この図面はA2サイズを原寸とする。

工 事 名	令和4年度 北ス堤第1号 入江公園整備工事		
施 工 箇 所 名	津市 大門 地内		
図 面 の 種 類	工法図		
縮 尺	図 示	図面番号	2 / 2
事 業 所 名	津市建設部津北工事事務所		