

位置図

特記事項

(修繕概要)

- ・既設のろ過ポンプの取替修繕を行う。
※更新箇所は図示による
- ・上記に伴う機械設備修繕

(施工条件)


- ・契約締結後速やかに詳細な工程を調整の上決定すること。
- ・作業着手までの期間に調査及び、施工計画書を作成し、市監督員の承諾を得ること。
- ・作業着手までの施設内調査は、事前に市監督員の承諾を得るものとし、施設運営に影響を与えない範囲とする。
- ・停電作業を行う際は施設管理者と打ち合わせのうえで施工を行うこと。
- ・大型車両の出入りの際には誘導員を配置すること。
- ・作業着手前には、現況状況把握の為に破損箇所等あれば、写真に記録しておくこと。また、修繕過程に於いて既存施設に破損等を与えた場合は、受注者の負担に於いて速やかに復旧すると共に市監督員に報告をすること。
- ・設計書に明記なくとも機能上及び構造上当然必要と認められるもの並びに、取合いのはつり補修復旧は本修繕に含む。
なお、内訳書の数量は参考とし、当図面を優先する。
- ・修繕用水、電力については既存の施設を無償で利用できる。但し、施設運営に影響しないよう事前に打合わせのうえ計画し施工すること。
- ・修繕用車両及び修繕関係車両は、周辺道路に駐車しないこと。
- ・「建設工事に係る資材の再資源化等に関する法律」に基づいて、受注者は受注時において修繕着手前に「再生資源利用計画書」、「再生資源利用促進計画書」を監督員に提出すること。
また、修繕完了後にJACICが運営する「建設副産物情報交換システム」へ実績報告を行い、「再生資源利用実施書」、「再生資源利用促進実施書」を監督員に提出すること。

(解体撤去処分)

- ・本修繕により発生する廃材は、産業廃棄物となるため関係法令により適切に処理すること。
また、修繕着手前に、施工方法を記した施工計画書を市監督員に提出し承諾を得ること。
- ・修繕完了後、マニフェストA、B2、D票を市監督員に提示すること。
- ・修繕着手に先立ち、石綿含有建材の使用について、目視、設計図書及び貸与資料等により書面調査及び現地調査し、監督職員に報告すること。
- ・「廃棄物の処理及び清掃に関する法律」「労働安全衛生法」「大気汚染防止法」等を遵守すること。
- ・「石綿障害予防規則」に基づく石綿作業主任者を選任し管理すること。

図面及び特記仕様書に記載されていない事項は、以下による


- 国土交通省大臣官房官庁営繕部監修
「公共建築工事標準仕様書（建築、電気、機械設備工事編）令和4年版」
「公共建築改修工事標準仕様書（建築、電気、機械設備工事編）令和4年版」
「公共建築設備工事標準図（電気、機械設備工事編）令和4年版」
「建築、電気、機械設備工事監理指針令和4年版」
- 独立行政法人 建築研究所監修
「建築設備耐震設計・施工指針2014年版」

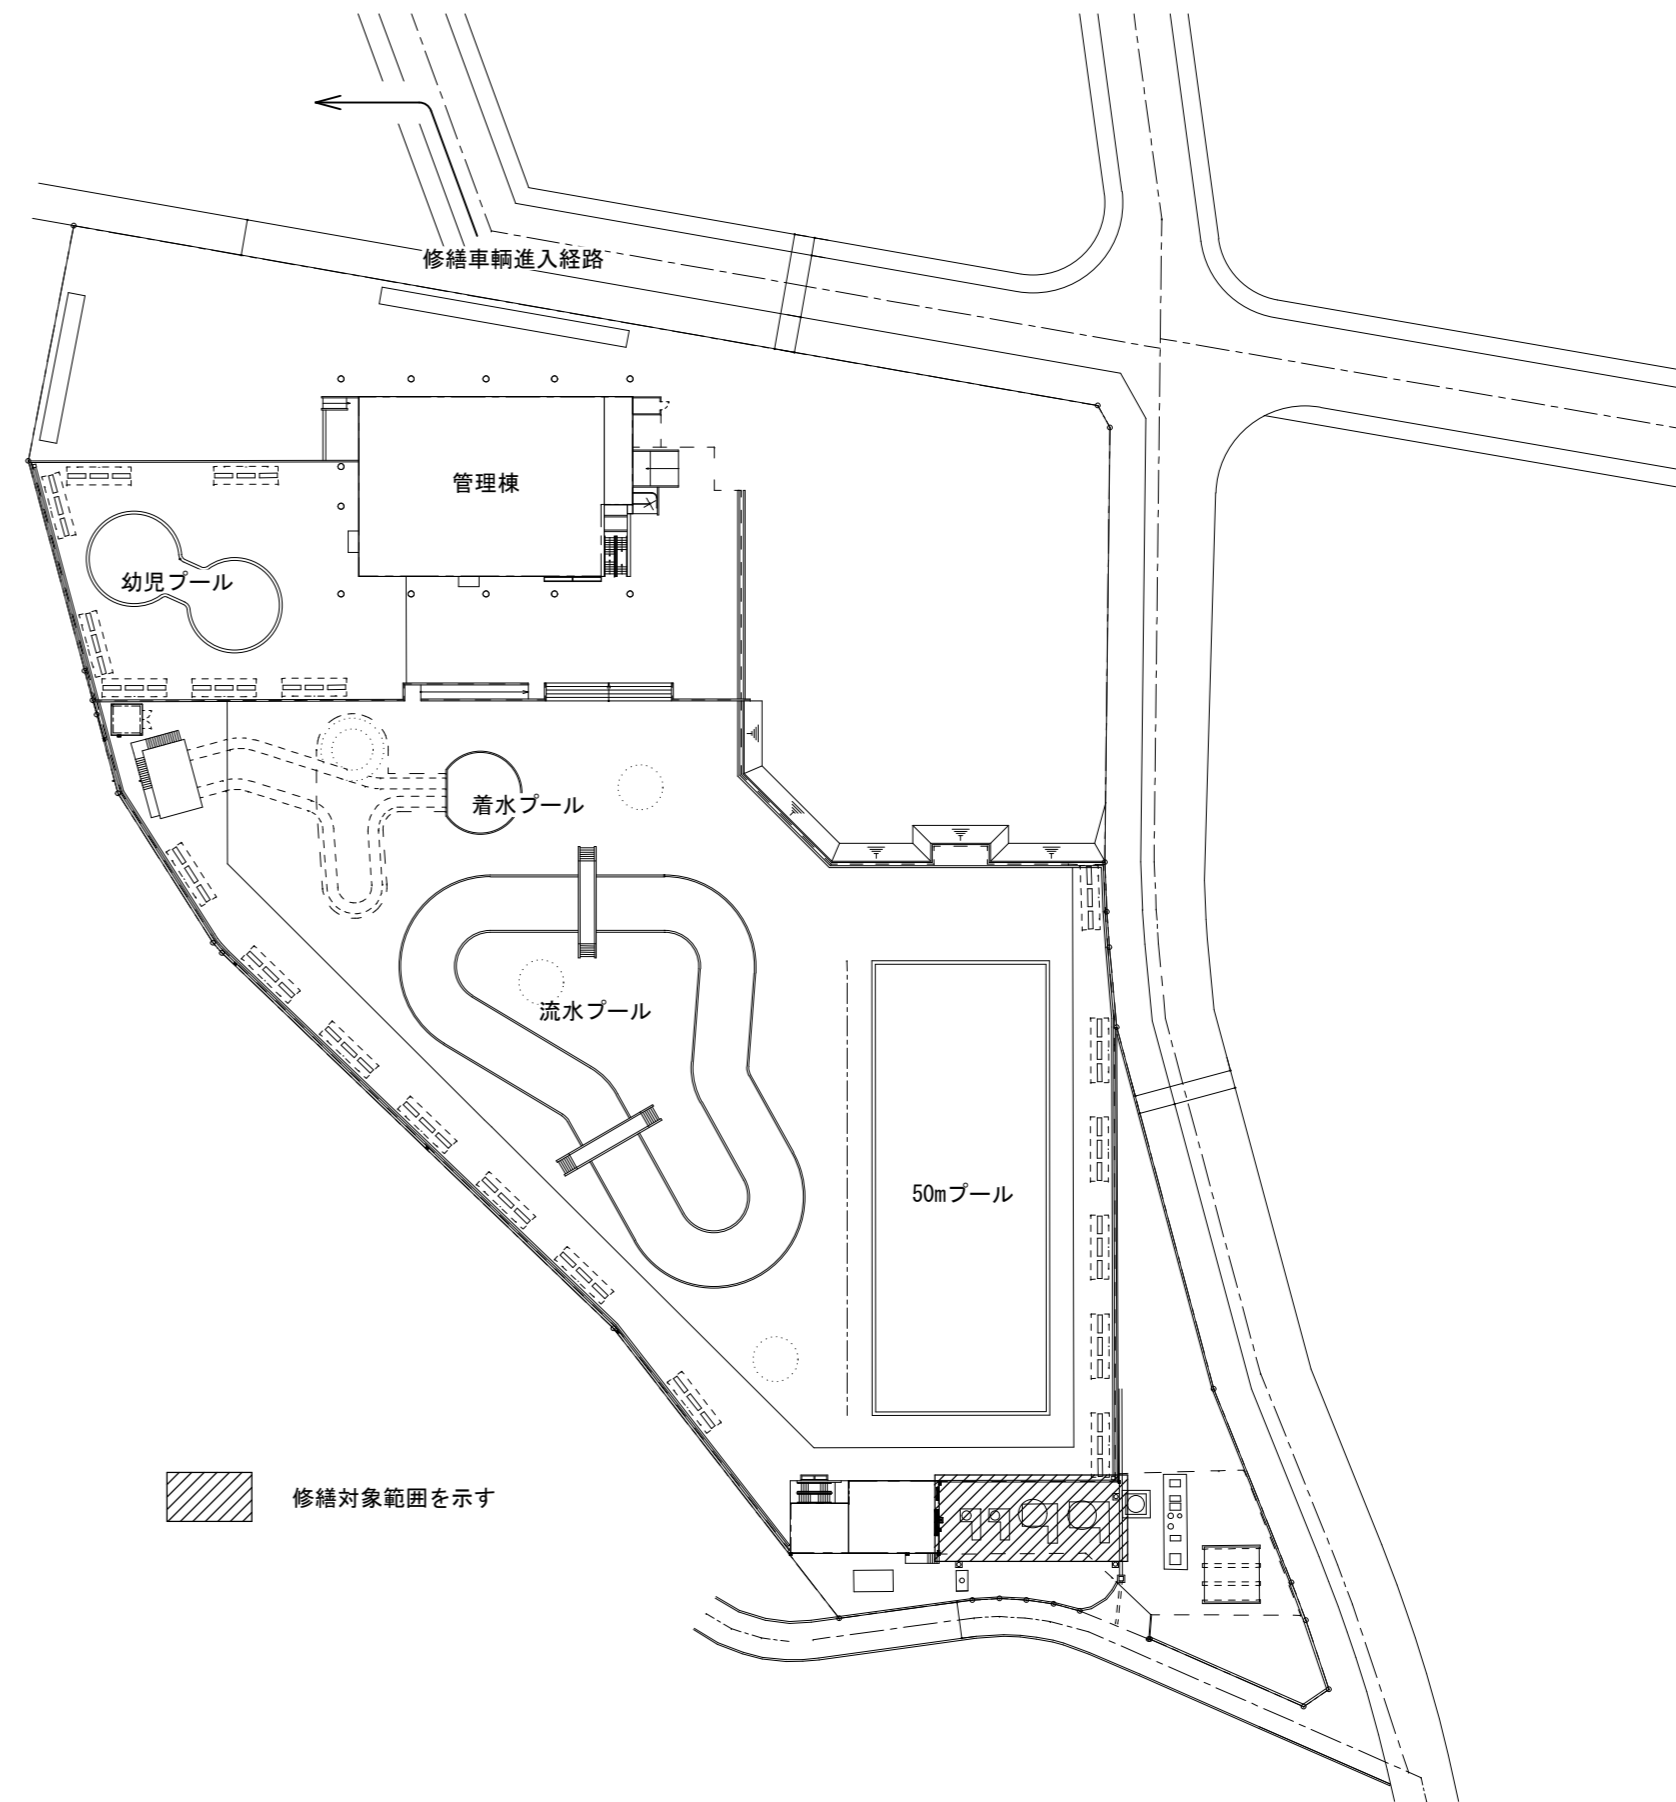

修繕対象範囲を示す

配置図 S=1/600

津市久居中央スポーツ公園内プールろ過ポンプ取替修繕		縮尺 1/600
図面名称	位置図・配置図・特記事項	原図：A 2
津市久居総合支所地域振興課		No. 1/2

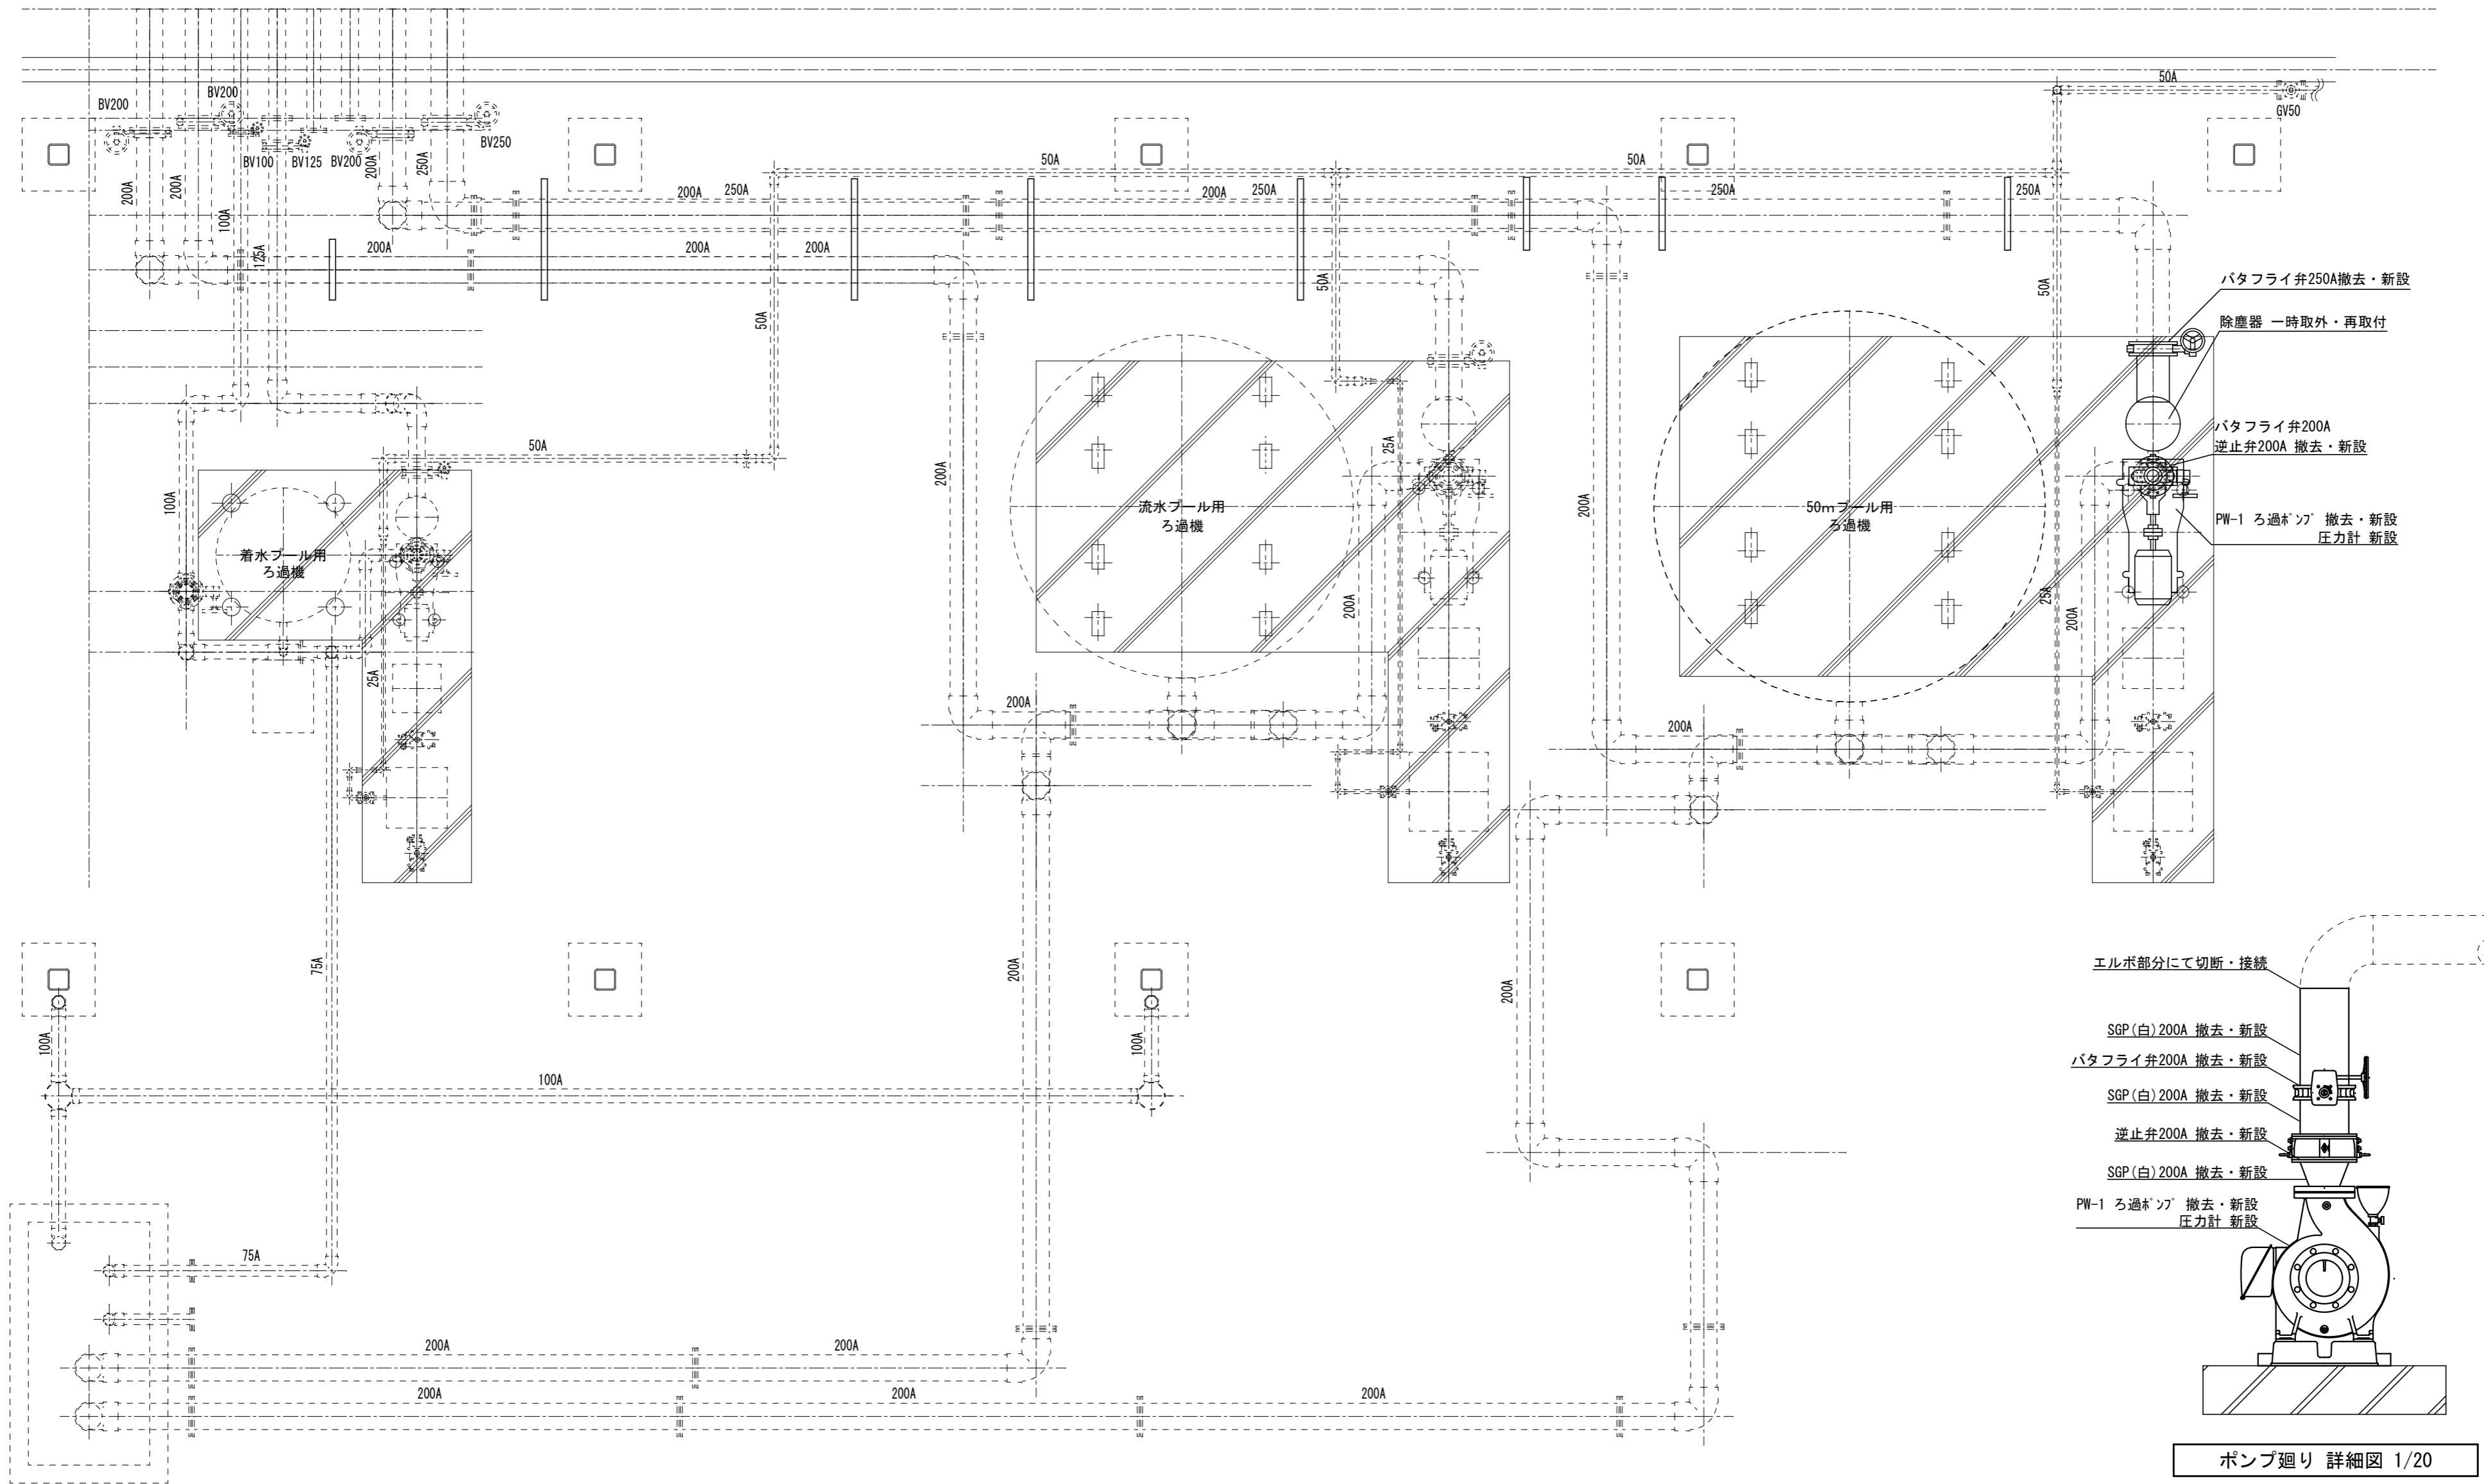

ろ過設備平面詳細図 1/40

バタフライ弁250A撤去・新設
 除塵器 一時取外・再取付
 バタフライ弁200A
 逆止弁200A 撤去・新設
 PW-1 ろ過ポンプ 撤去・新設
 圧力計 新設

エルボ部分にて切断・接続
 SGP(白)200A 撤去・新設
 バタフライ弁200A 撤去・新設
 SGP(白)200A 撤去・新設
 逆止弁200A 撤去・新設
 SGP(白)200A 撤去・新設
 PW-1 ろ過ポンプ 撤去・新設
 圧力計 新設

ポンプ廻り 詳細図 1/20

撤去・新設機器表

記号	名称	仕様及び附属品	電気容量	台数	既設参考型番
PW-1	ろ過ポンプ	型式 : 片吸込渦巻ポンプ 能力 : 150 φ × 125 φ × 4.33 m ³ /min × 22 m × 4P メカニカルシール 電動機全閉外扇屋外形 他標準付属品一式	3 φ 200v 22kW	1	150x125FS4J622E (荏原製作所製)

- 修繕施工要領
1. 既設のポンプの撤去及び新設をおこなう。
 2. 既設の除塵器を一時取外しの上、再取付をおこなう。
 3. ポンプ据付時は芯出し調整の上、動作確認を行うこと
 4. ポンプ用配線用遮断器MCB3P225/150AT×1台、電源接続及び接続部金属製可とう電線管(63)の更新を行うこと。
- ※フランジバックに石綿が含まれているとみなすため、適正に処理及び処分を行うこと。

津市久居中央スポーツ公園内プールろ過ポンプ取替修繕		縮尺 1/40 1/20
図面名称	ろ過設備平面詳細図 ポンプ廻り詳細図	原図 : A 2
津市久居総合支所地域振興課		No. 2/2