



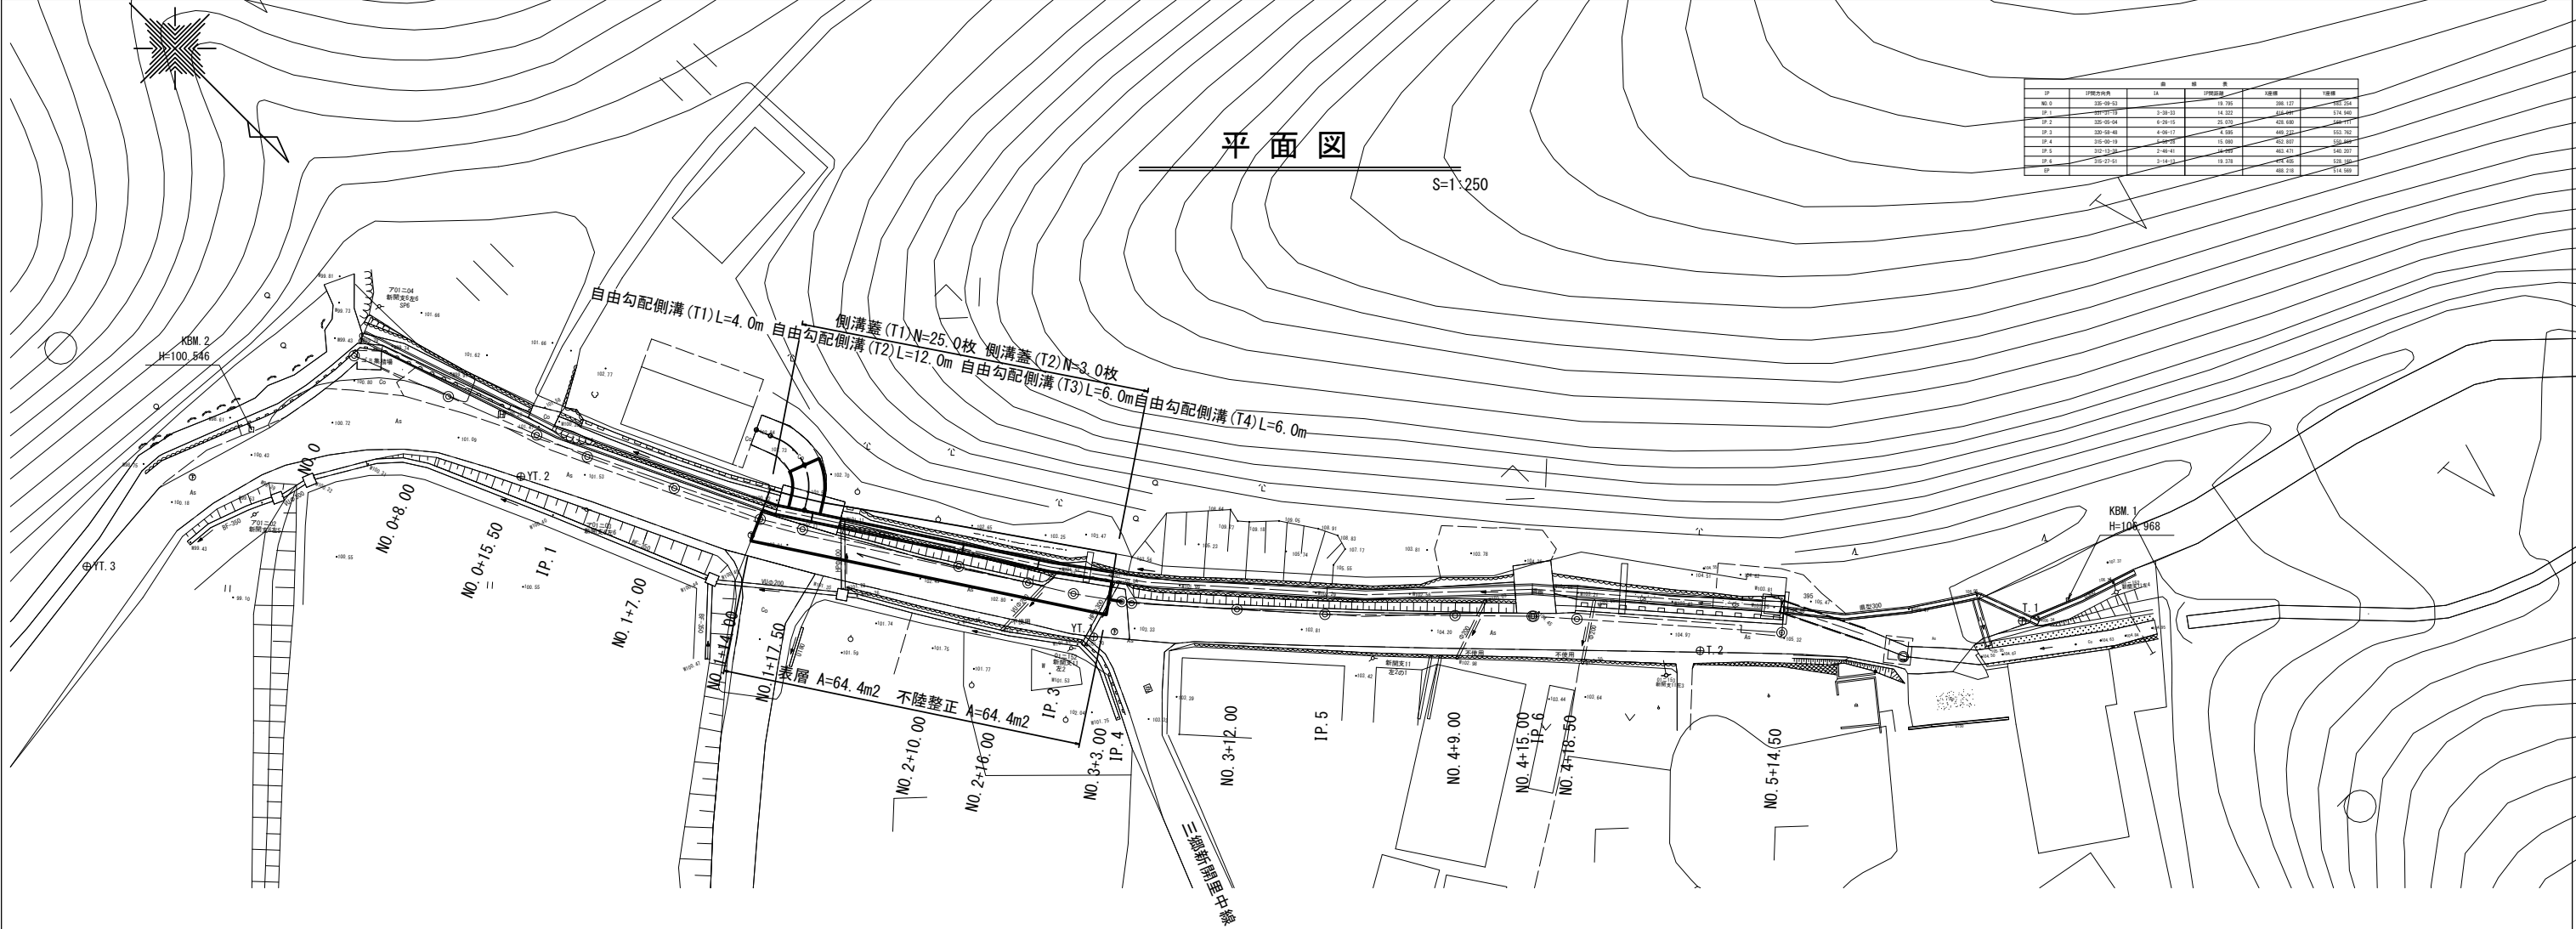

標準横断面図

S=1:50

NO. 2+10.00

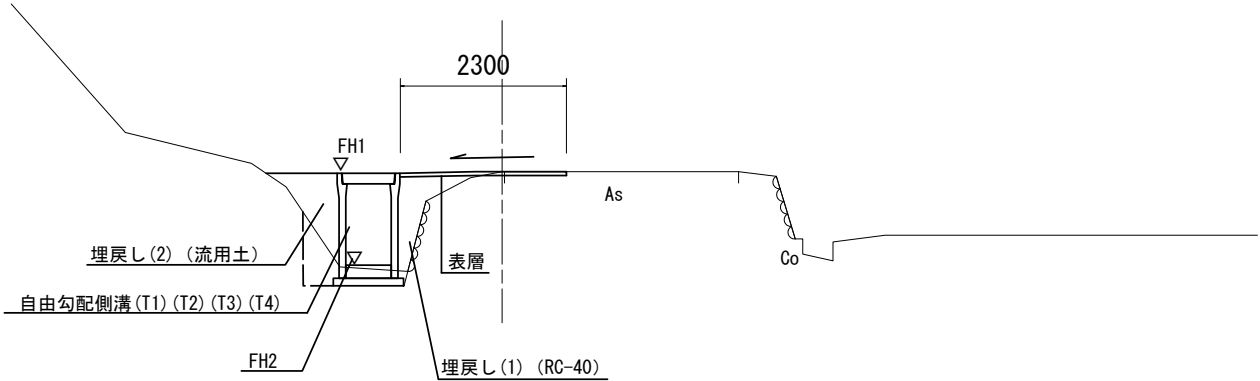

※この図面はA1サイズを原寸とする


工 事 名	令和7年度北道維第4号 美里町三郷地内道路改修工事		
施工箇所名	津市美里町三郷地内		
図面の種類	平面図・標準横断面図		
縮 尺	図示	図面番号	1 / 3
事 業 所 名	津市建設部津北工事事務所		

横断面図

S=1：100

NO. 3+2. 00

DL=100. 00

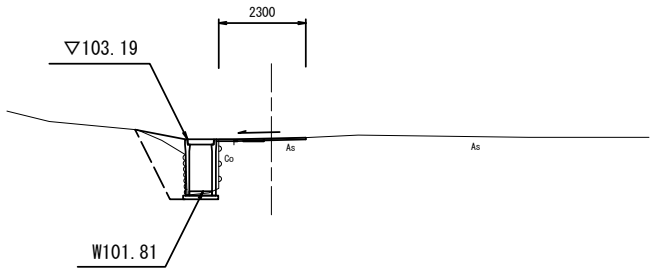


No. 2+18. 0 (同所) ～No. 3+2. 0

名 称	単位	
床掘り	m2	1. 3
埋戻し (1)	m2	0. 10
埋戻し (2)	m2	1. 4
舗装版破砕	m	1. 90
Co構造物取壊し	m2	0. 05
表層・不陸整正	m	2. 30

NO. 2+10. 00

DL=95. 00

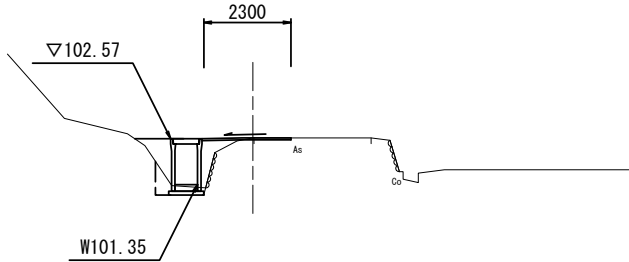


No. 2+10. 0～No. 2+18. 0

名 称	単位	
床掘り	m2	0. 42
埋戻し (1)	m2	0. 45
埋戻し (2)	m2	0. 76
舗装版破砕	m	1. 20
Co構造物取壊し	m2	-
表層・不陸整正	m	2. 30

NO. 1+17. 50

DL=95. 00

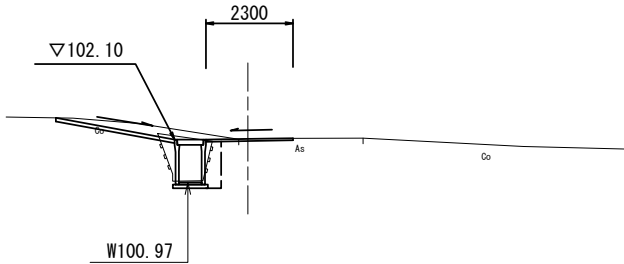

No. 1+14. 0

名 称	単位	
床掘り	m2	0. 42
埋戻し (1)	m2	0. 52
埋戻し (2)	m2	0. 76
舗装版破砕	m	1. 20
Co構造物取壊し	m2	-
表層・不陸整正	m	2. 30

※この図面はA1サイズを原寸とする

工 事 名	令和7年度北道維第4号 美里町三郷地内道路改修工事		
施工箇所名	津市美里町三郷地内		
図面の種類	横断面図		
縮 尺	S=1：100	図面番号	2／3
事 業 所 名	津市建設部津北工事事務所		

S=1:20

S=1:20

※グレーチング蓋については、10㎡に1枚布設すること。