
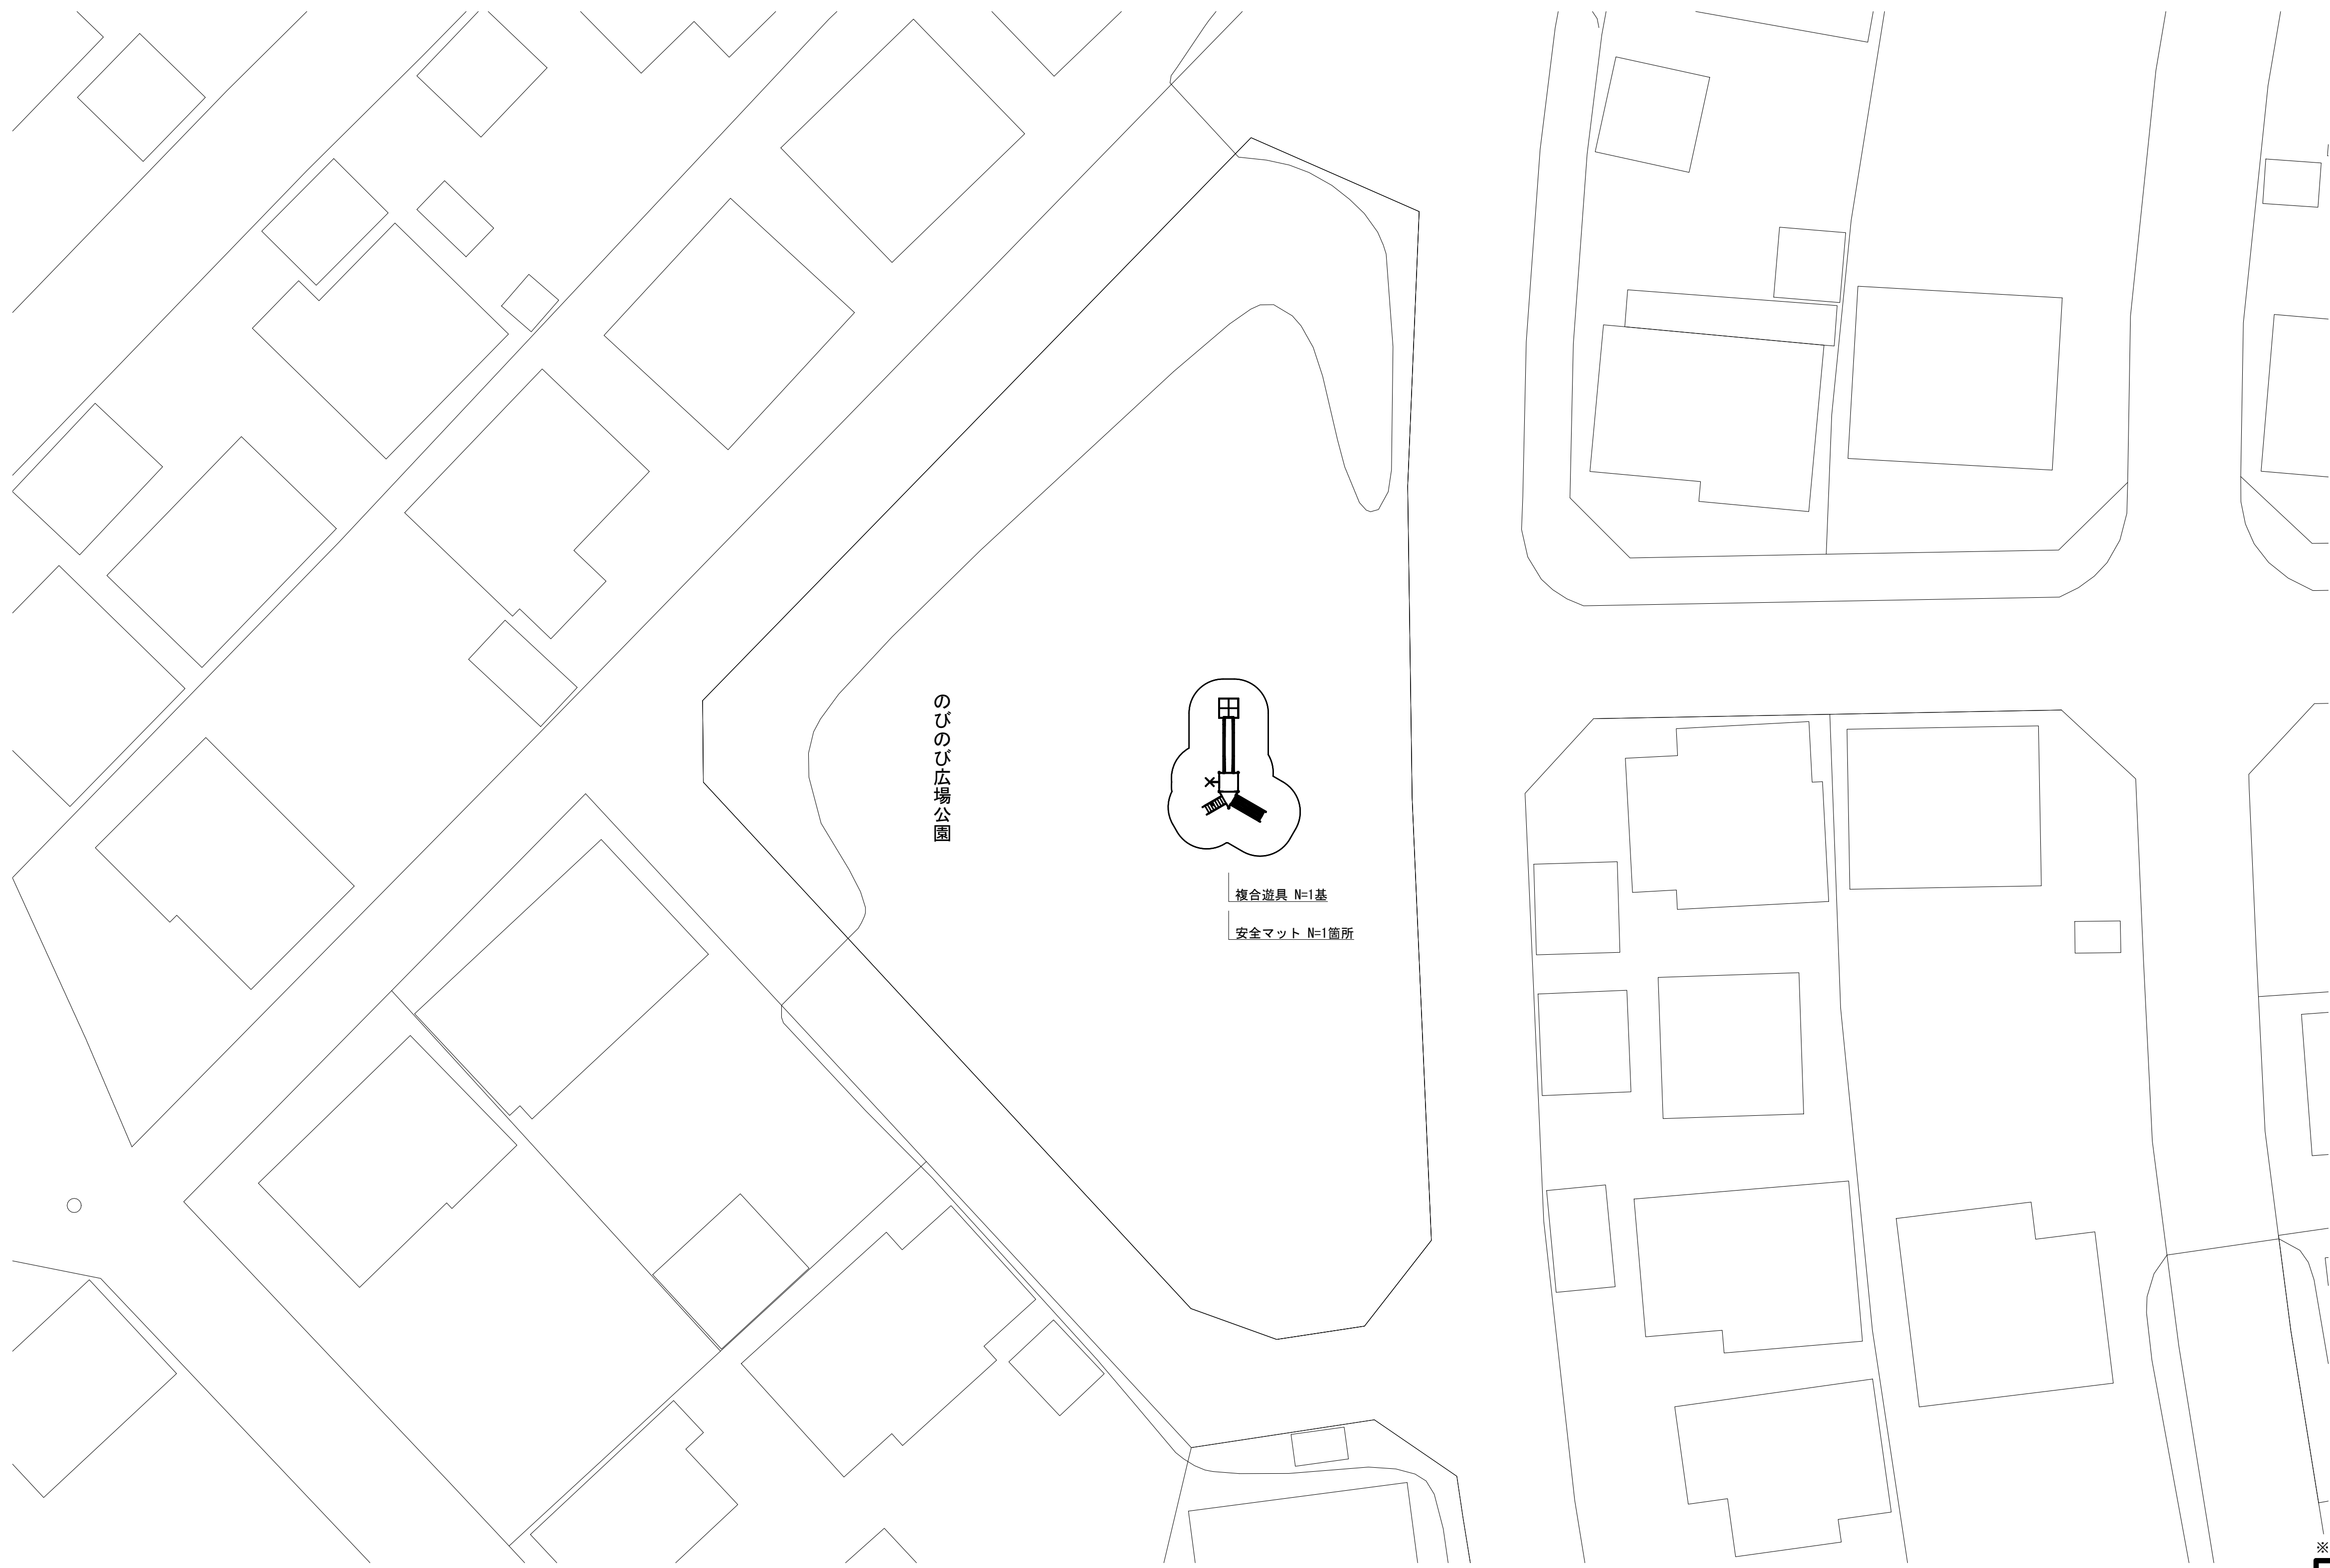


平面図
S=1:200

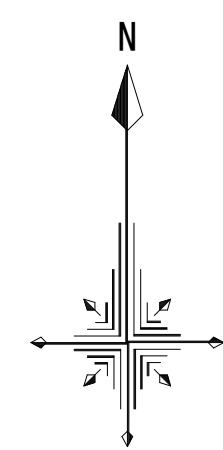


※本図面はA1サイズを原寸とする。

工 事 名	令和7年度南公維第1号 のびのび広場公園改修工事		
施工箇所名	津市久居緑が丘町二丁目地内		
図面の種類	平 面 図		
縮 尺	S=1:200	図面番号	1/3
事 業 所 名	津市建設部津南工事事務所		


各種構造図(1/2)

複合遊具
(M-4568同等品以上)


平面図
S=1:30

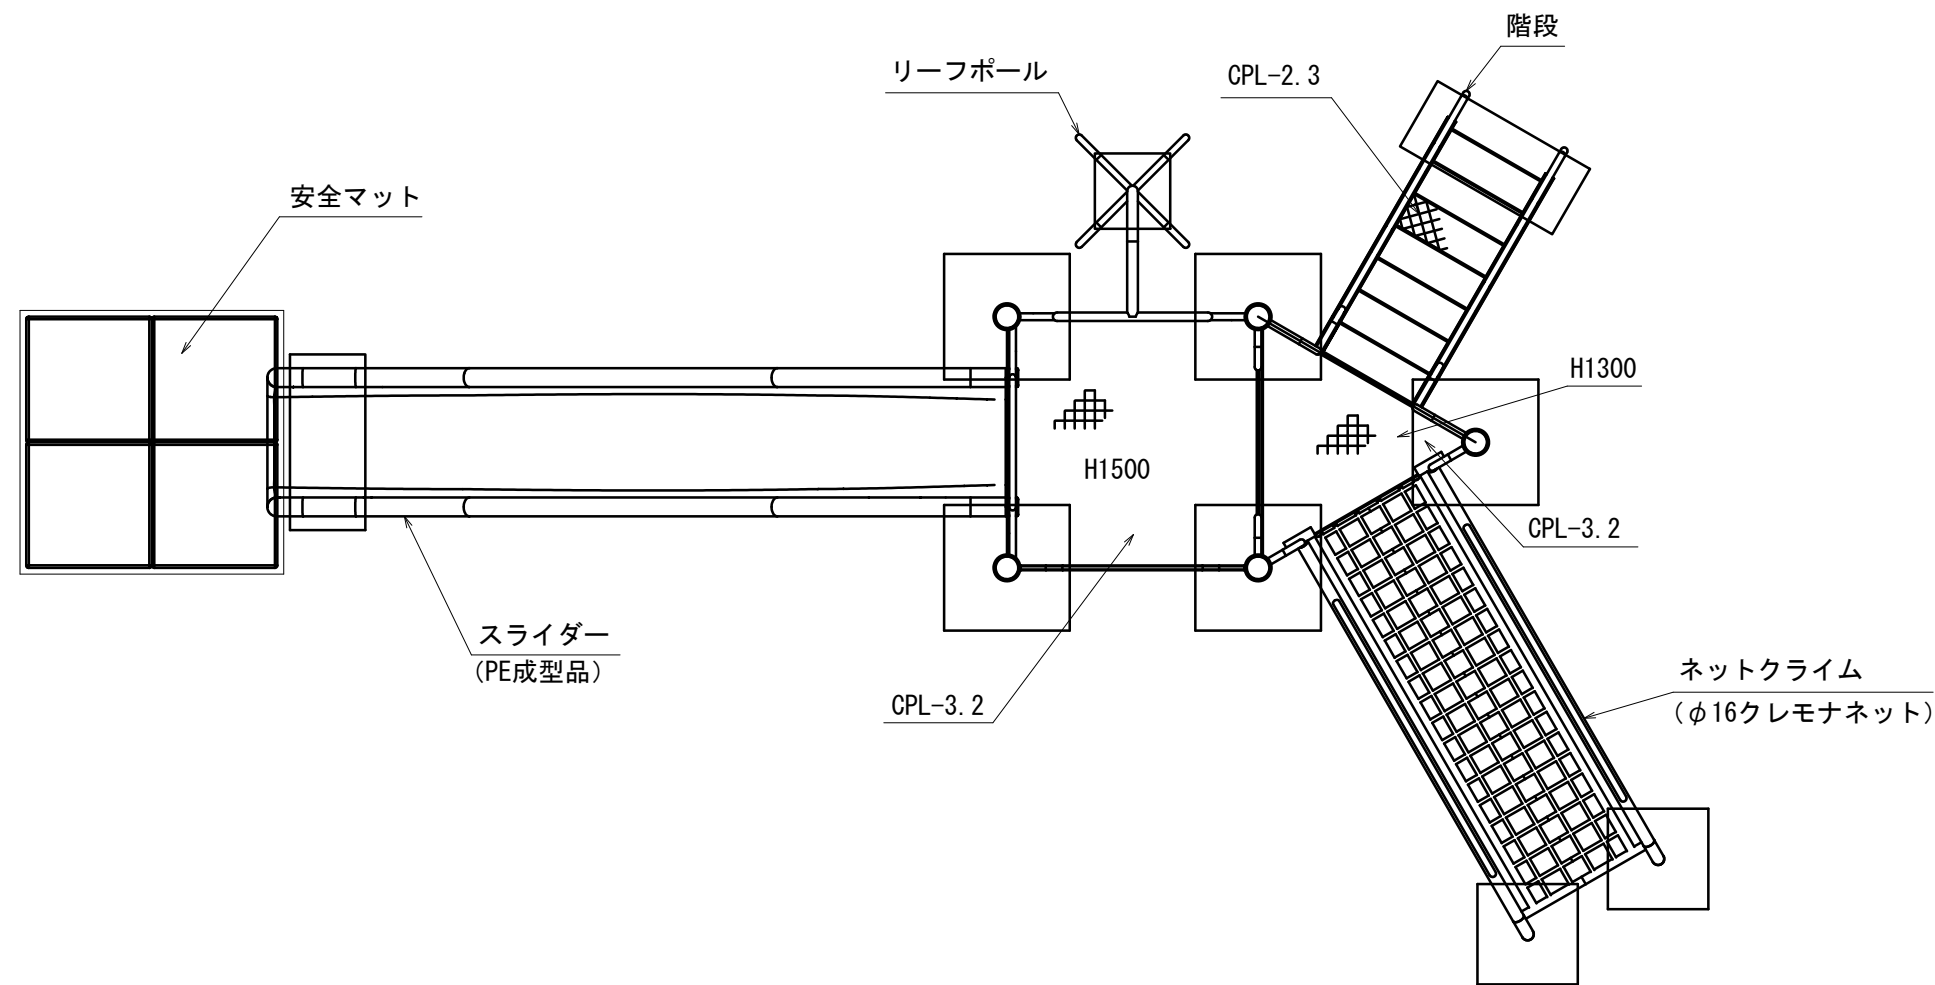


安全領域図
S=1:50

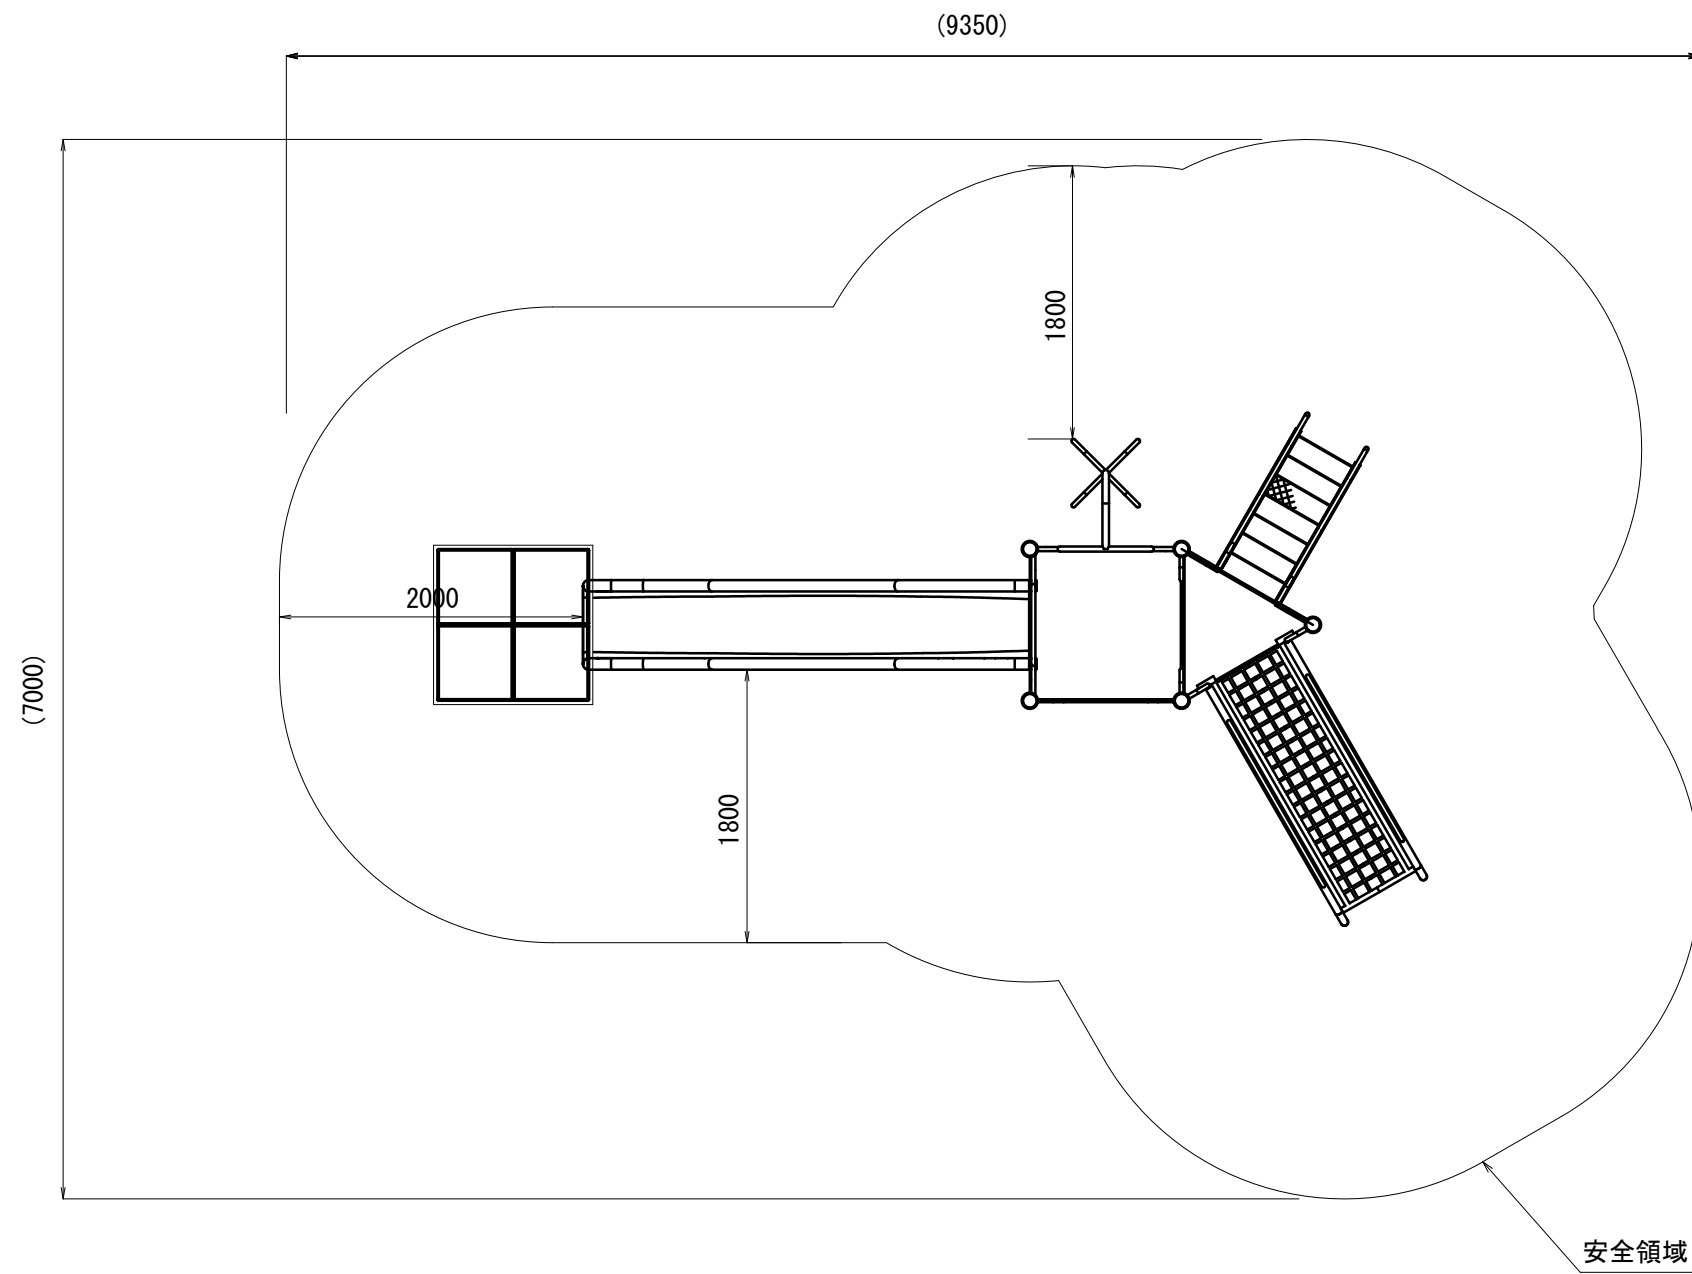

側面図
S=1:30

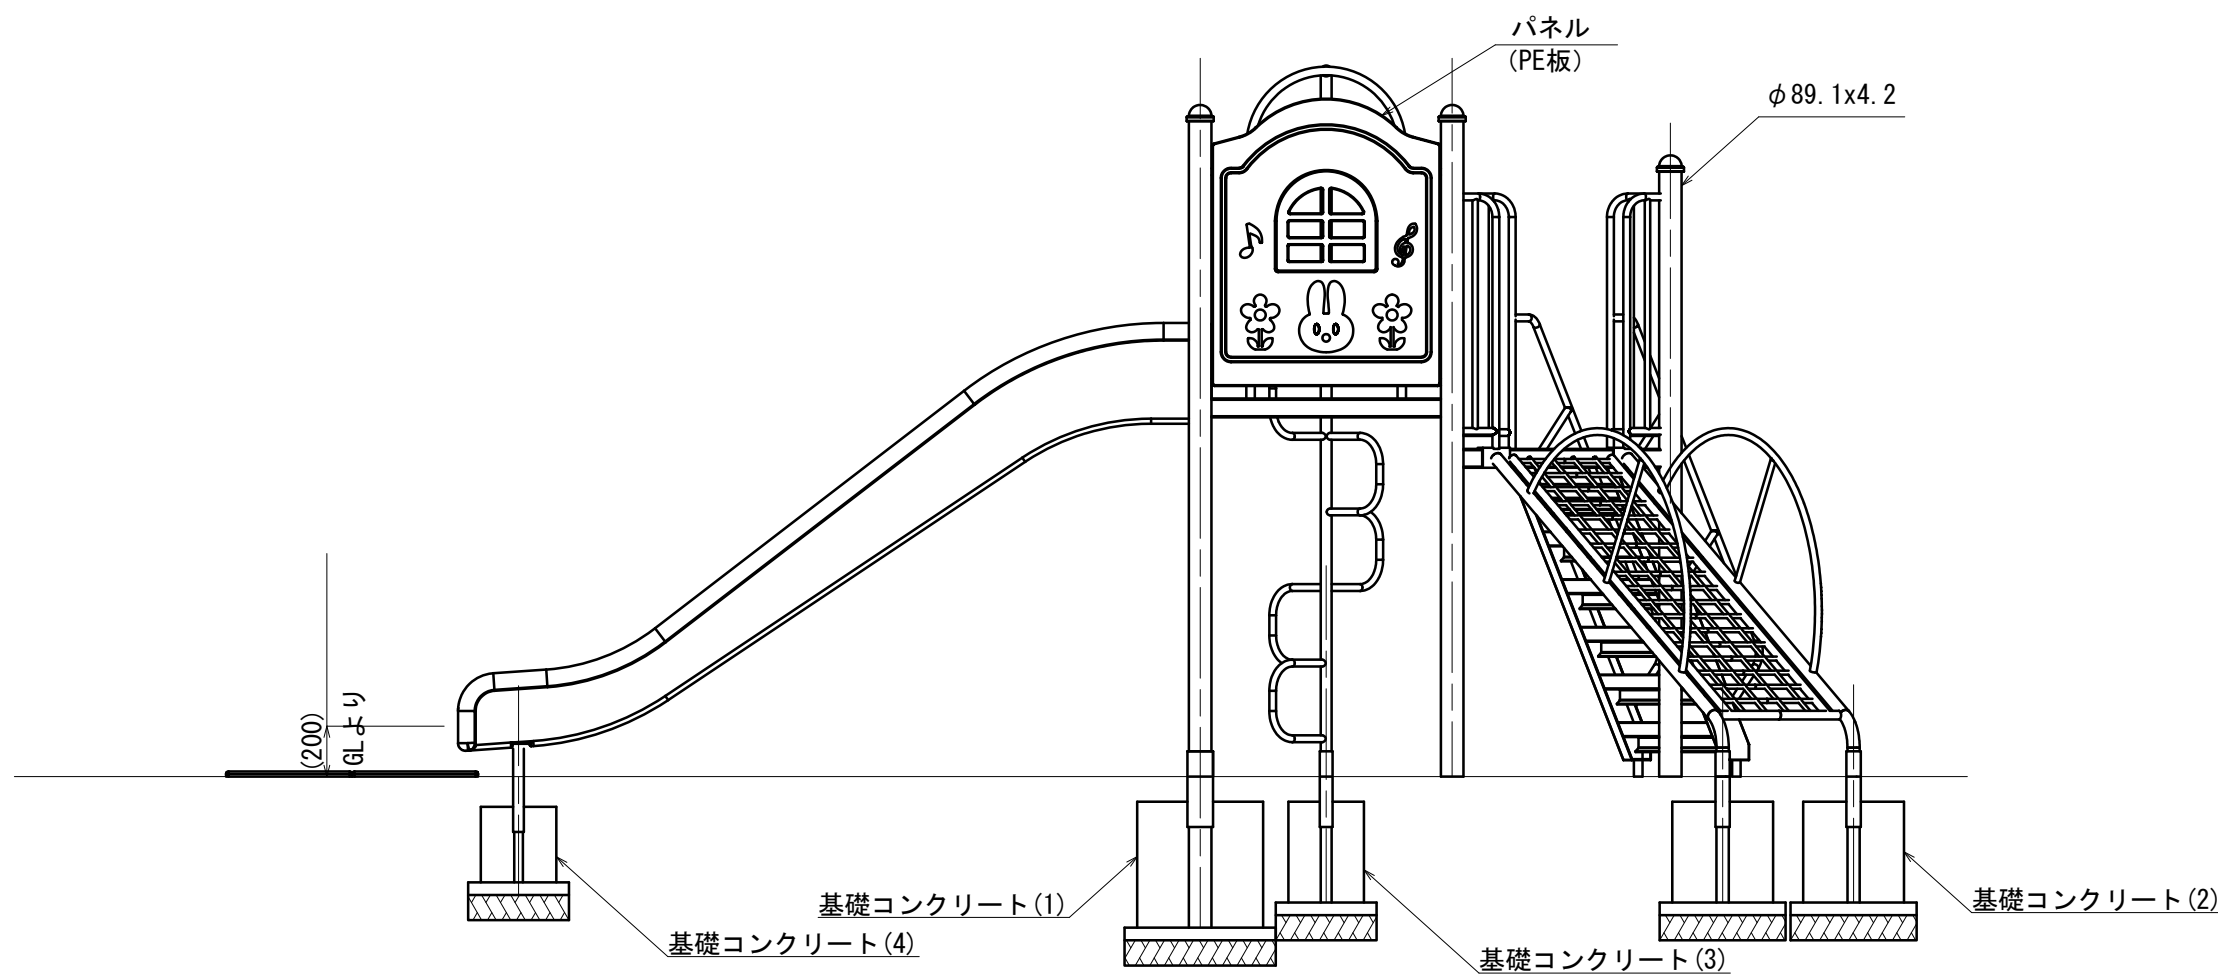

側面図
S=1:30

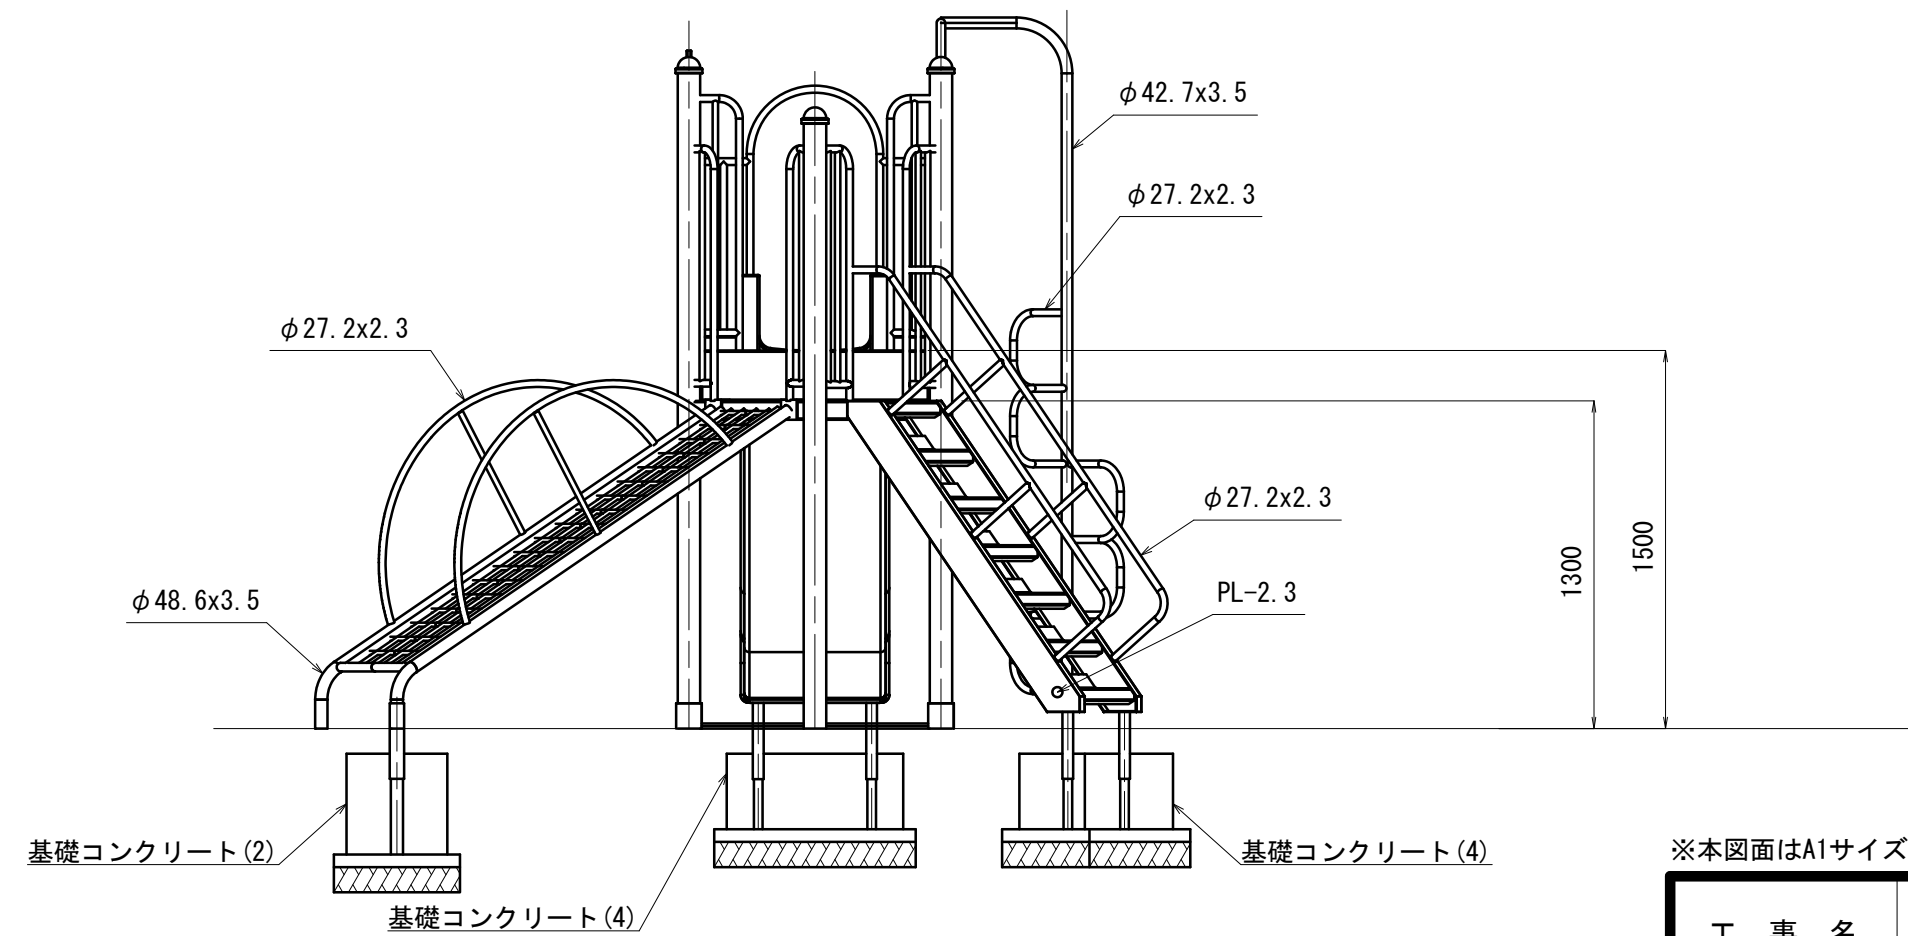


※本図面はA1サイズを原寸とする。

工 事 名	令和7年度南公維第1号 のひのび広場公園改修工事		
施工箇所名	津市久居緑が丘町二丁目地内		
図面の種類	各種構造図(1/2)		
縮 尺	図示	図面番号	2/3
事 業 所 名	津市建設部津南工事事務所		


各種構造図 (2/2)

基礎伏図

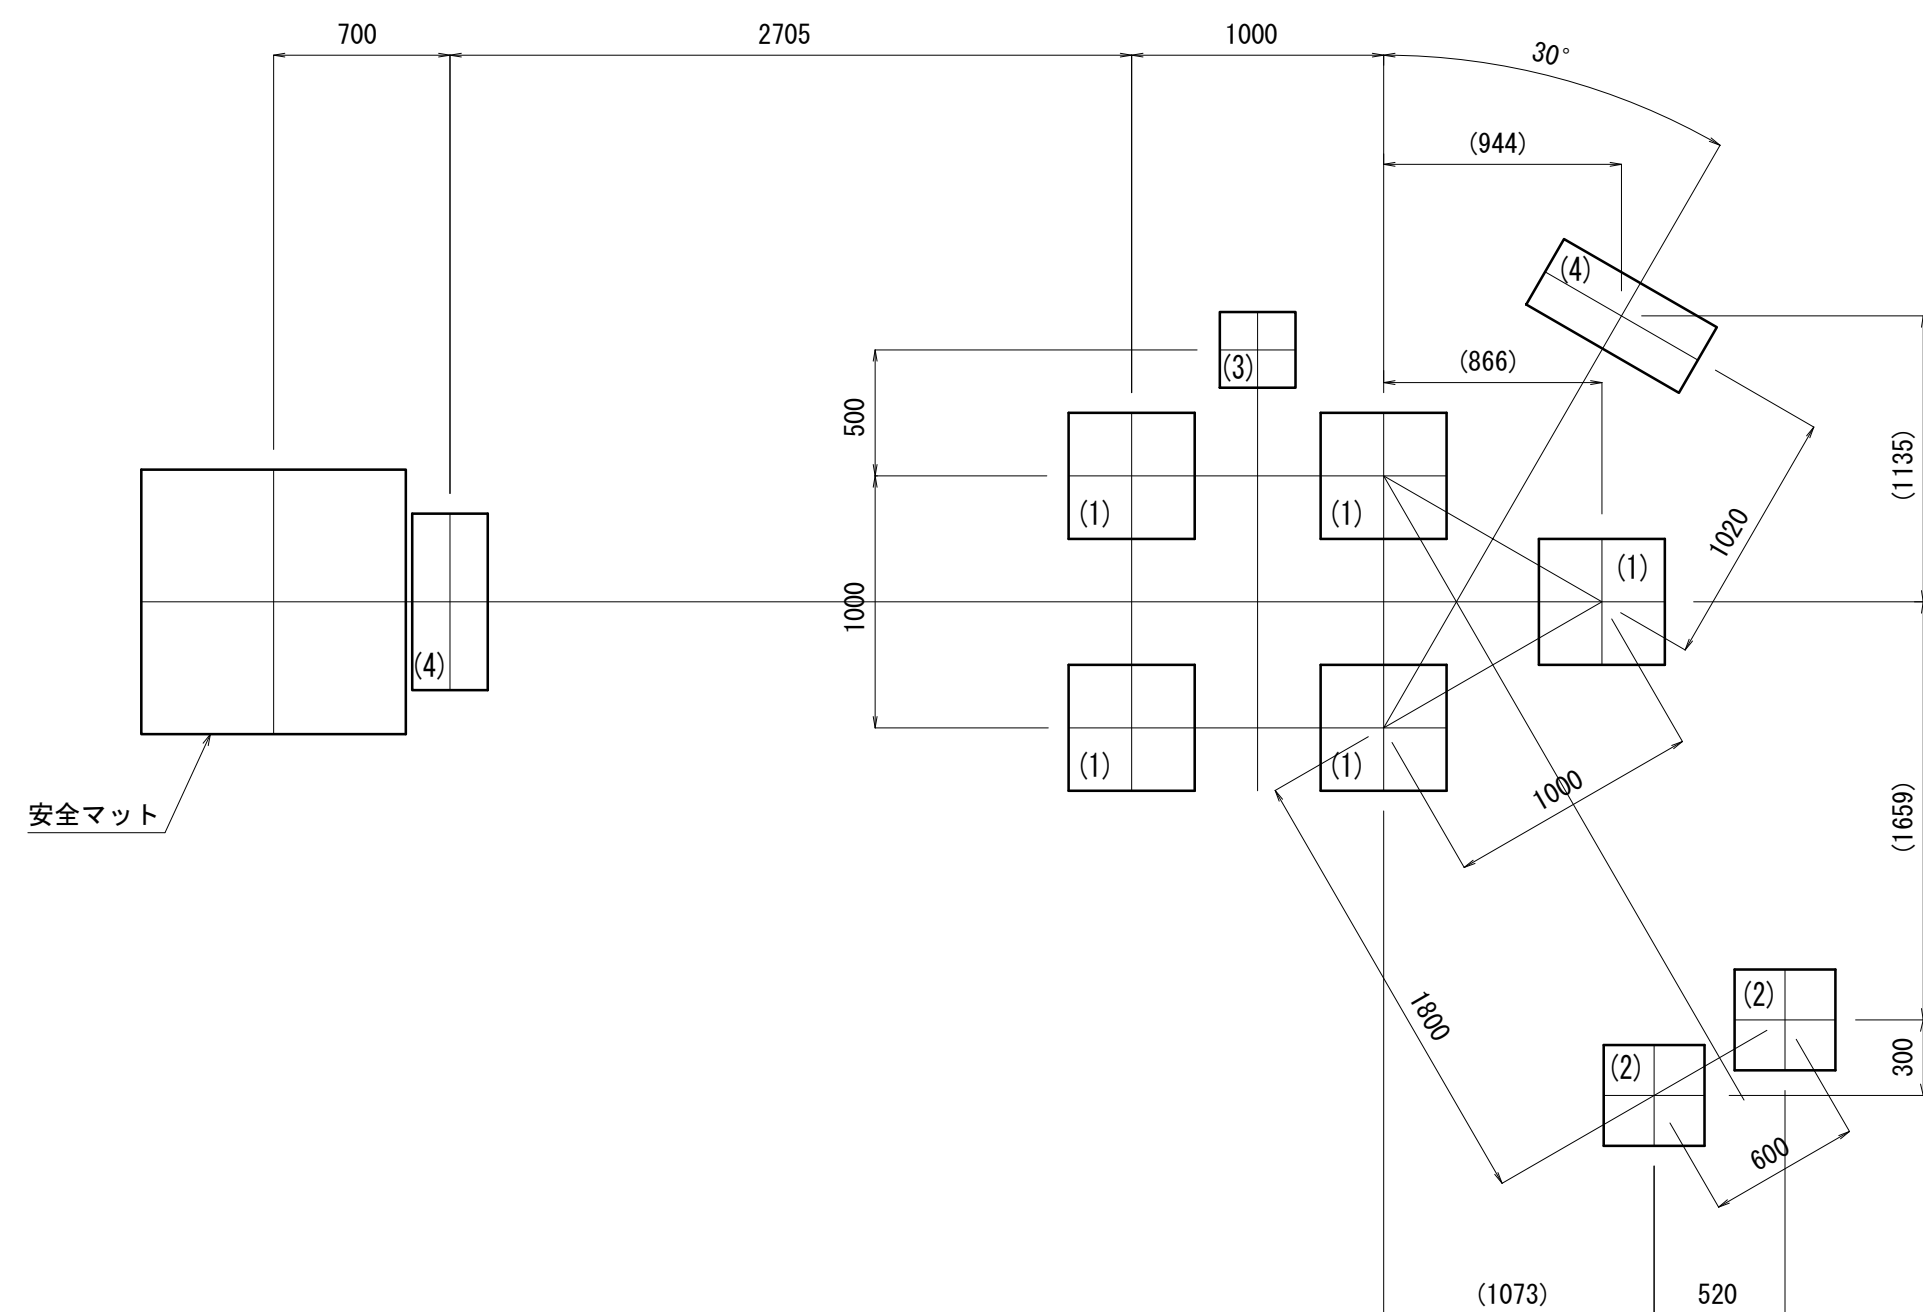


安全マット詳細図
PG33-M004同等品以上

平面図
S=1:15

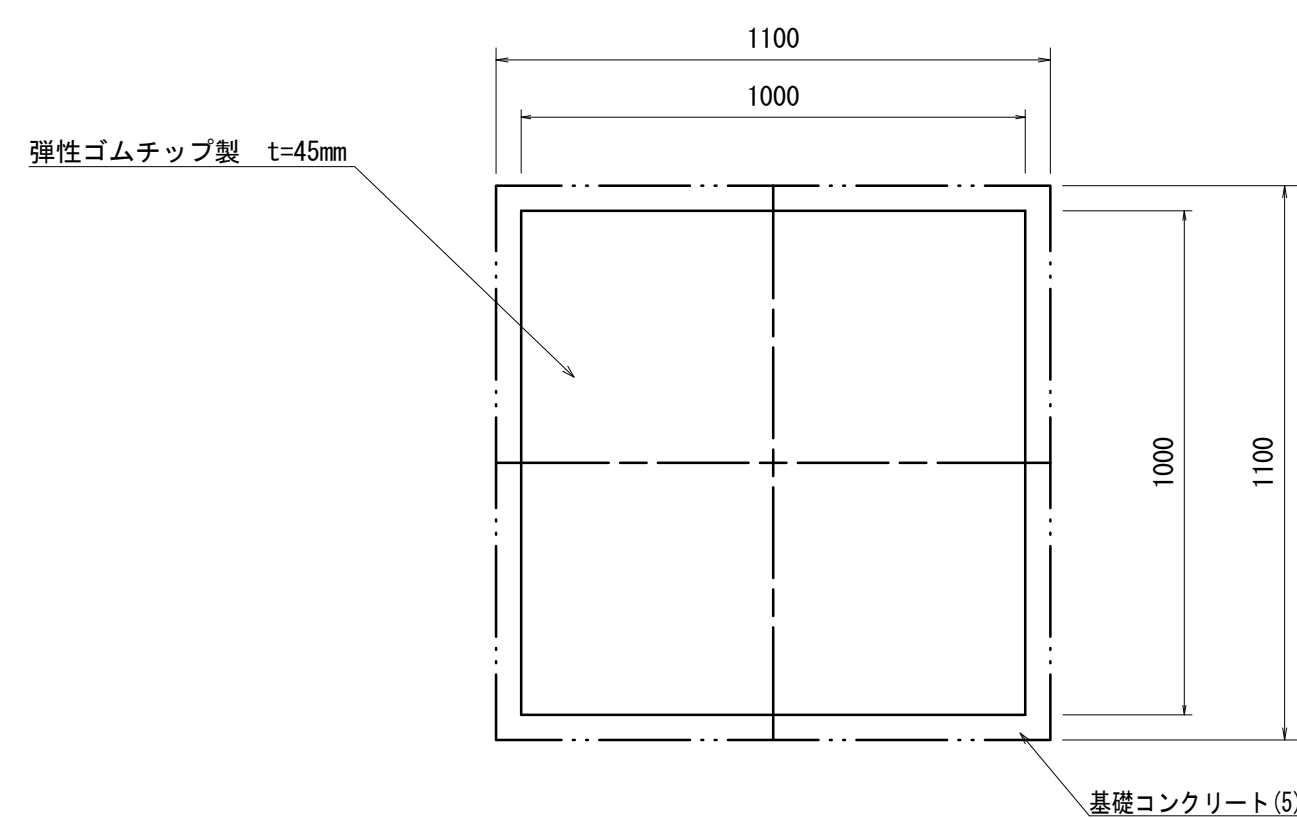

断面图
S=1:15

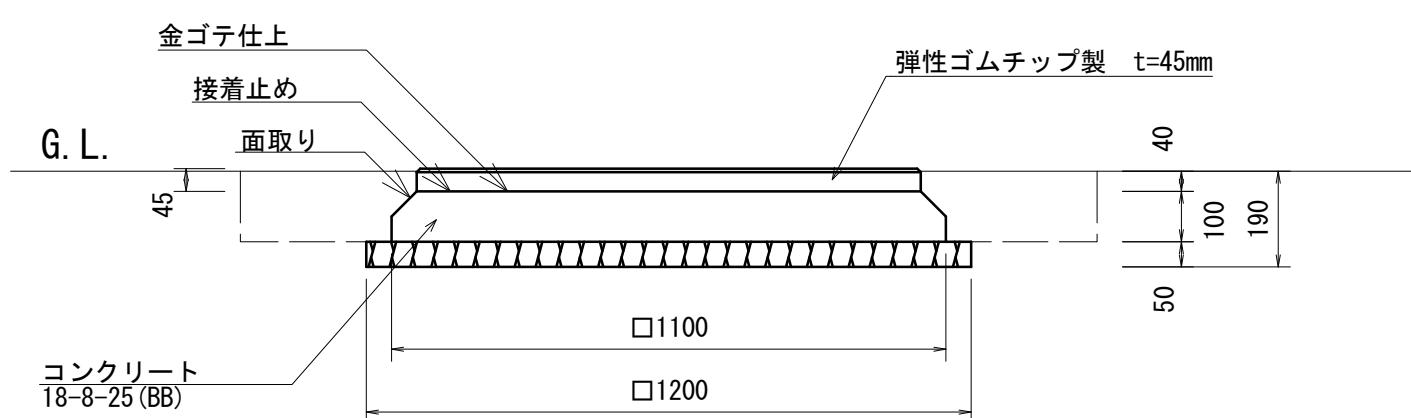


安全マット				10箇所当り	
名 称	規 格	単位	数量	摘要	
安全マット	着地マット 接着タイプ 1000×1000×45	箇所	10.00	PG33-M004同等品以上	
基礎コンクリート(5)	1100×1100×100	基	10.00		

基礎コンクリート (5)				10基当り
名 称	規 格	単位	数量	摘要
コンクリート	18-8-25 (BB)	m3	1.16	
型枠		m2	4.00	
基礎砕石	RC-40 t=5cm	m2	14.40	
基面整正		m2	14.40	

作業土工				10箇所当り	
名 称	規 格	単位	数量	摘要	
床掘り	土砂	m3	4.77		
埋戻し	流用土	m3	2.44		

基礎詳細図
S=1:20


基礎コンクリート(1)

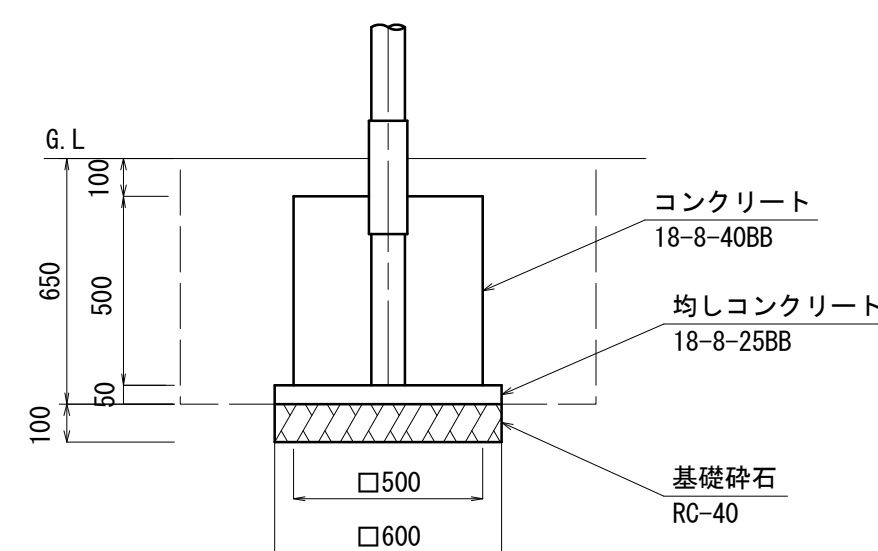

基礎コンクリート (I)			10 基当り	
名 称	規 格	単位	数量	概要
コンクリート	18-8-40 (BB)	m ³	1.25	
型枠		m ²	10.00	
均しコンクリート	18-8-25 (BB)	m ³	0.18	
均し型枠		m ²	1.20	
基礎碎石	RC-40 t=10cm	m ²	3.60	
基面整正		m ²	3.60	

作業土工				10基当り
名 称	規 格	単位	数量	概要
床掘り	土砂	m3	8.23	
埋戻し	流用土	m3	6.44	


基礎コンクリート(2)

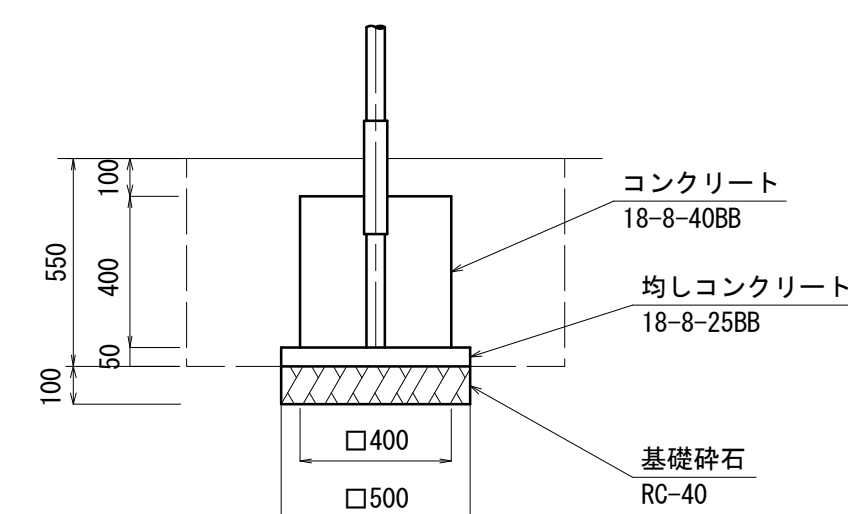

基礎コンクリート(2)			10基当り	
名 称	規 格	単位	数量	概要
コンクリート	18-8-40(BB)	m3	0.64	
型枠		m2	6.40	
均しコンクリート	18-8-25(BB)	m3	0.13	
均し型枠		m2	1.00	
基礎碎石	RC-40 t=10cm	m2	2.50	
基面整正		m2	2.50	

作業土工				10基当り
名 称	規 格	単位	数量	概要
床掘り	土砂	m ³	5.75	
埋戻し	流用土	m ³	4.73	


基礎コンクリート(3)

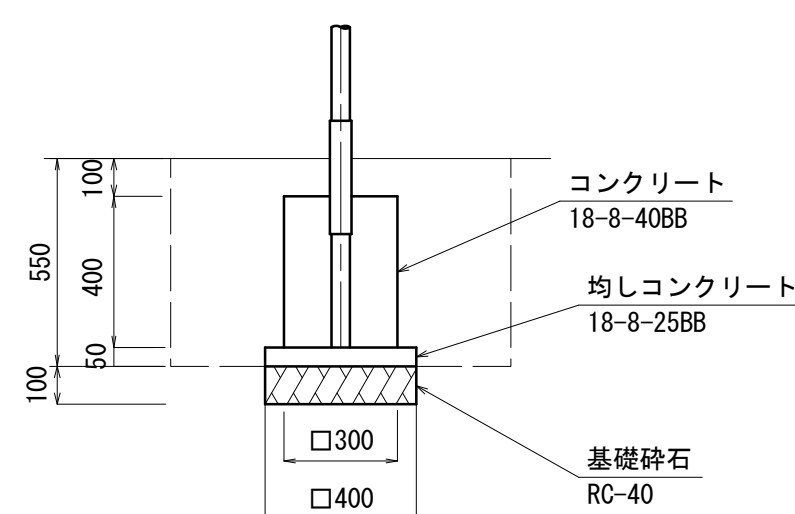

基礎コンクリート (3)			10名当り	
名 称	規 格	単位	数量	概要
コンクリート	18-8-40 (BB)	m3	0.36	
型格		m2	4.80	
均しコンクリート	18-8-25 (BB)	m3	0.08	
均し型格		m2	0.80	
基礎碎石	RC-40 t=10cm	m2	1.60	
基面整正		m2	1.60	

作業土工				10基当り
名 称	規 格	単位	数量	概要
床掘り	土砂	m3	4.62	
埋戻し	流用土	m3	4.02	

基礎コンクリート(4)

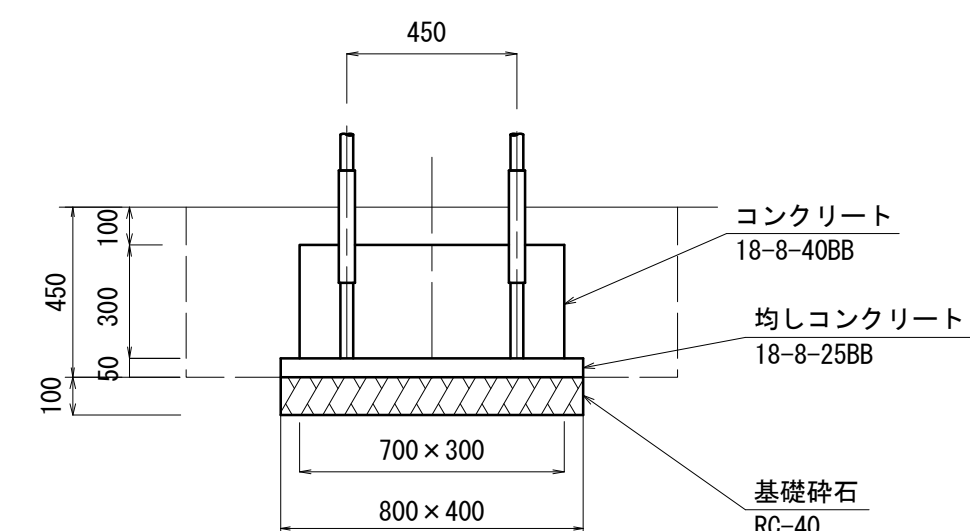

基礎コンクリート (4)			10番当り	
名 称	規 格	単位	数量	概要
コンクリート	18-8-40 (BB)	m3	0.63	
型枠		m2	6.00	
均しコンクリート	18-8-25 (BB)	m3	0.16	
均し型枠		m2	1.20	
基礎碎石	RC-40 t=10cm	m2	3.20	
基面整正		m2	3.20	

作業土工				10基当り
名 称	規 格	単位	数量	概要
床掘り	土砂	m3	5.59	
埋戻し	流用土	m3	4.53	

複合道具				1基当り
名 称	規 格	単位	数量	概要
複合道具	M-456B同等品以上	基	1.00	
基礎コンクリート(1)	□500×H500	基	5.00	
基礎コンクリート(2)	□400×H400	基	2.00	
基礎コンクリート(3)	□300×H400	基	1.00	
基礎コンクリート(4)	700×300×H300	基	2.00	
安全ネット	PG33-M004同等品以上	箇所	1.00	

※本図面はA1サイズを原寸とする。

工 事 名	令和7年度南公維第1号 のびのび広場公園改修工事		
施工箇所名	津市久居緑が丘町二丁目地内		
図面の種類	各種構造図(2/2)		
縮 尺	図示	図面番号	3/3
事 業 所 名	津市建設部津南工事事務所		