
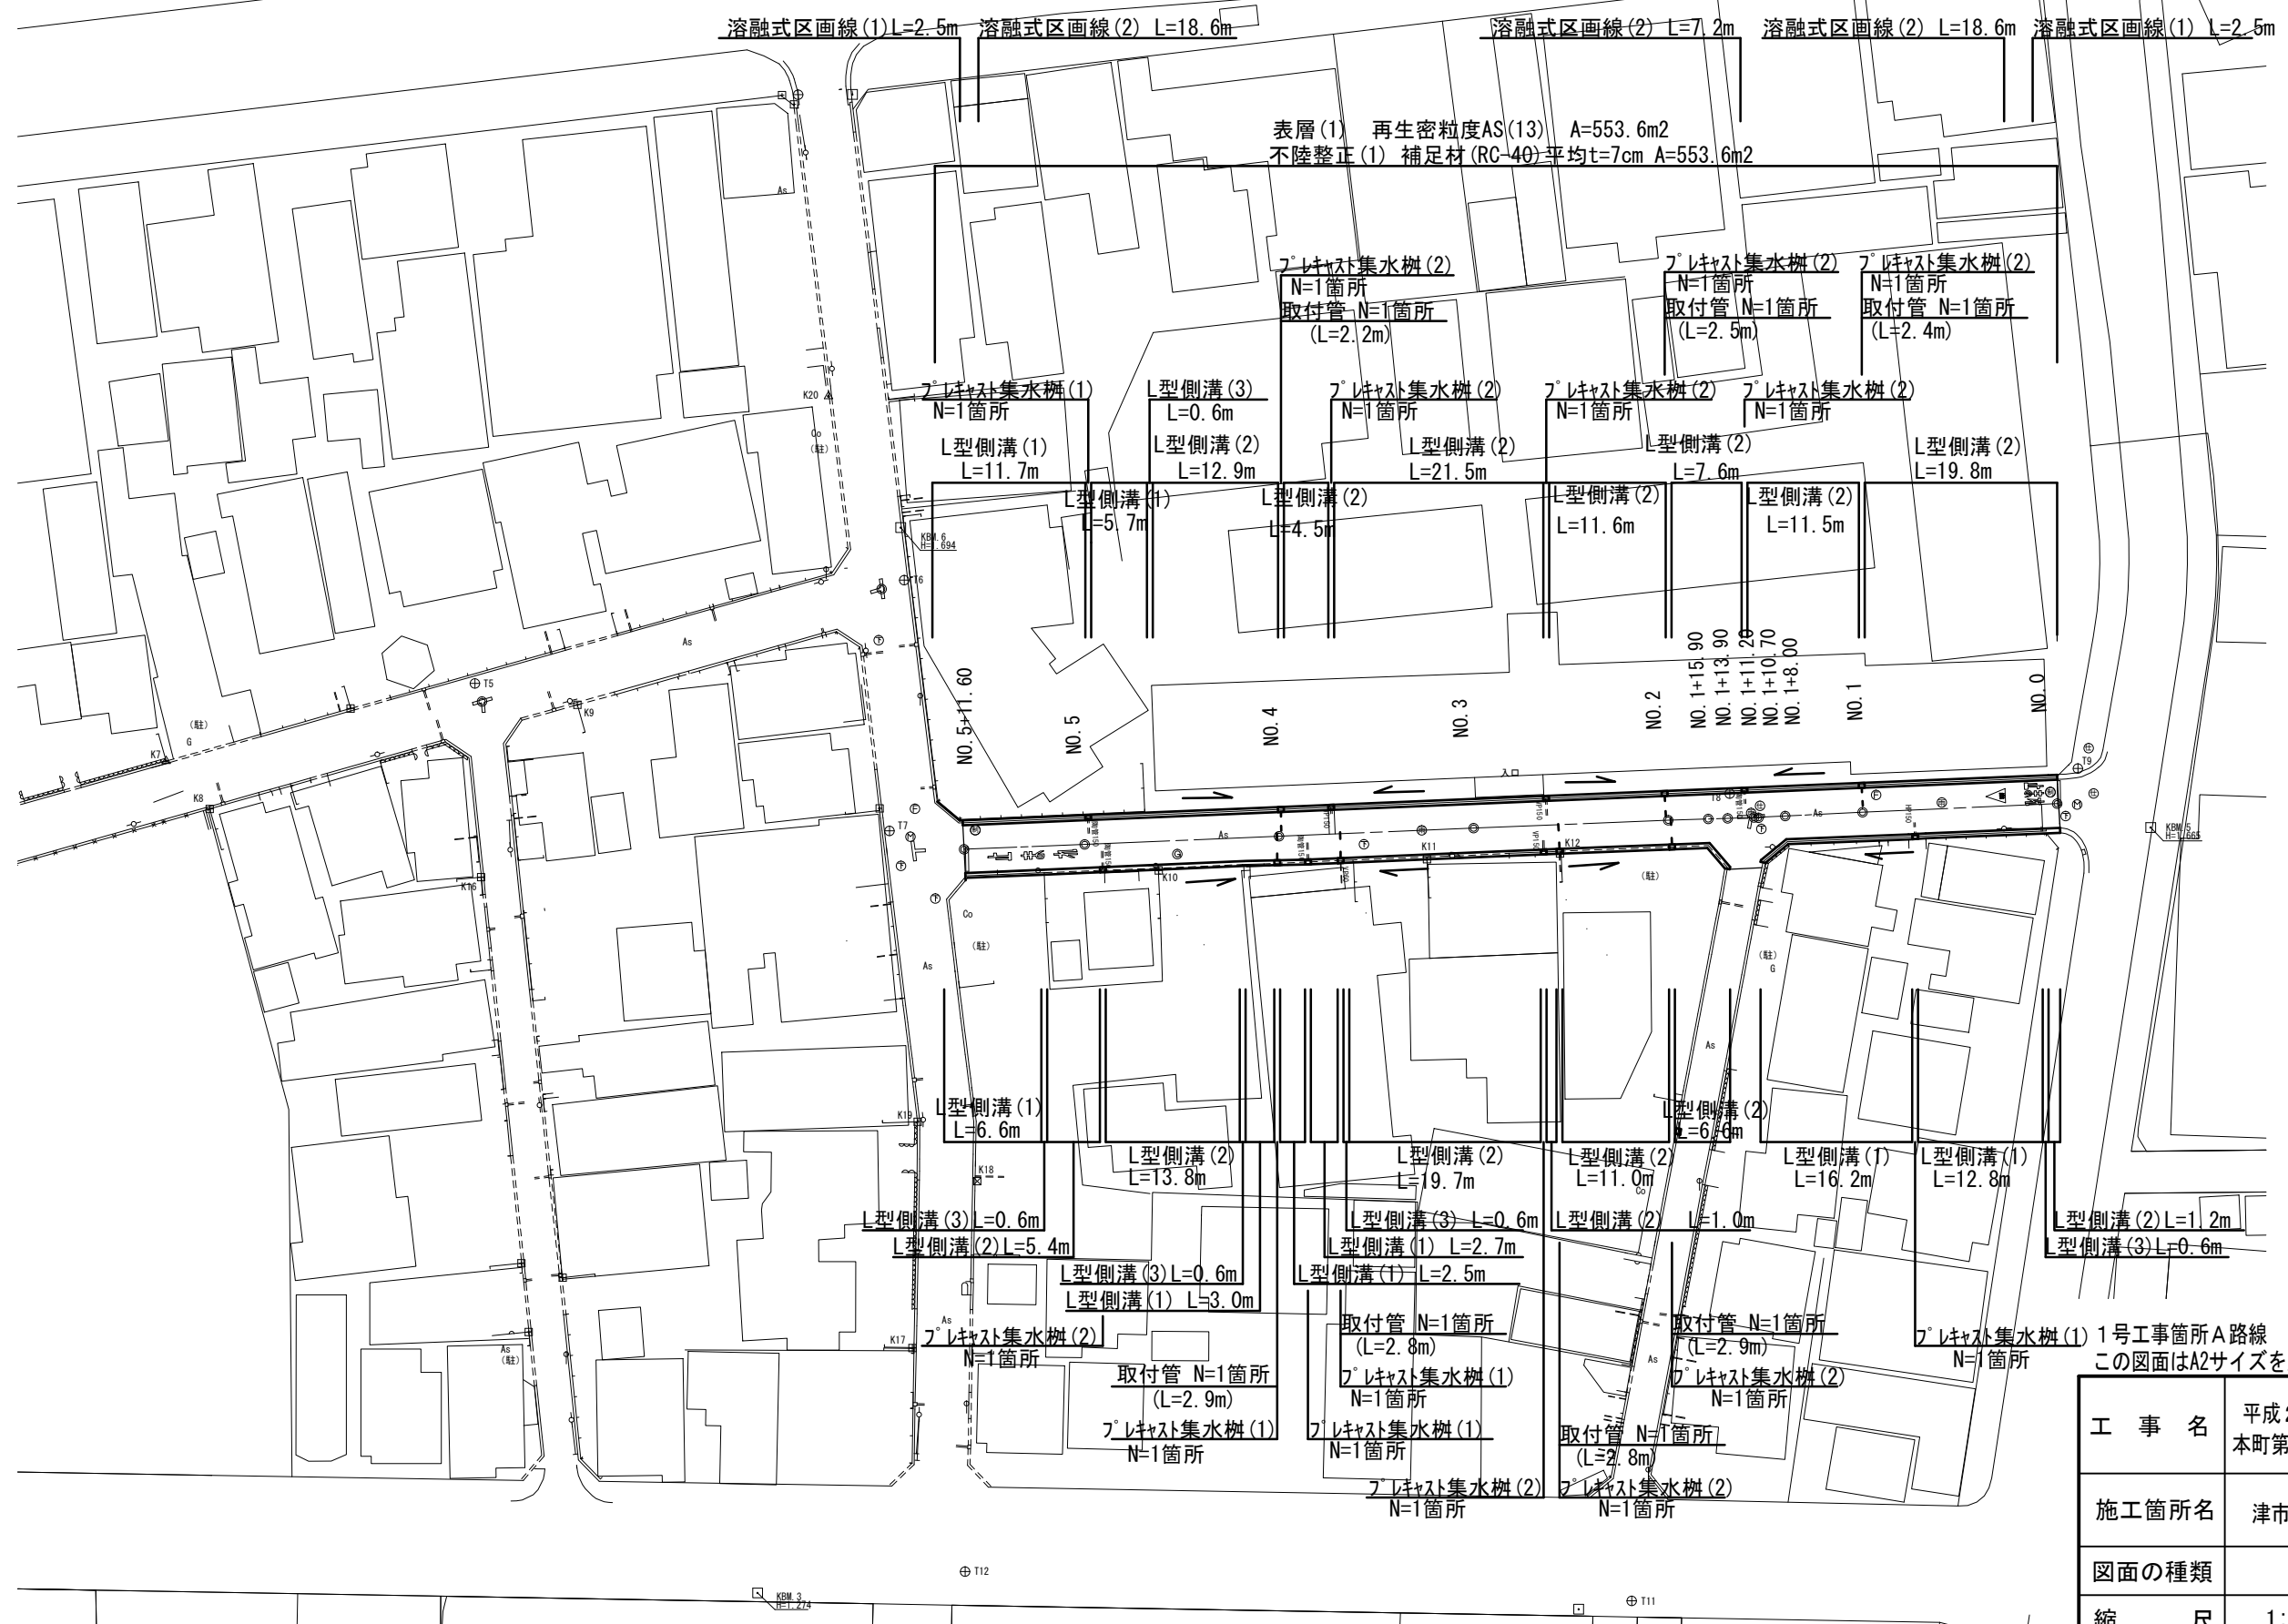



平面図

S=1:500


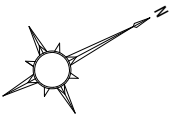


標準断面図

S=1/50

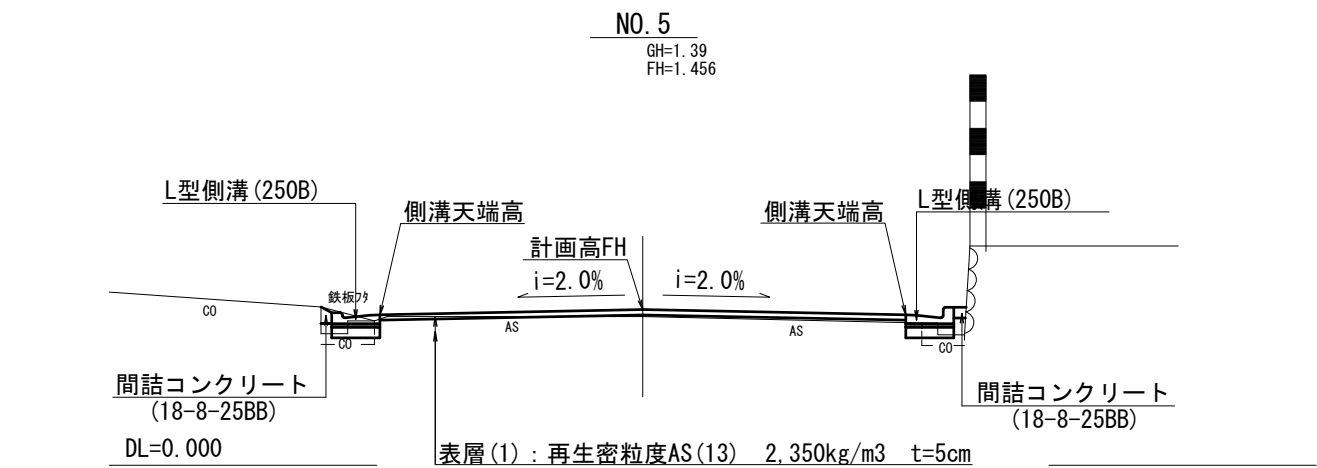


舗装断面図

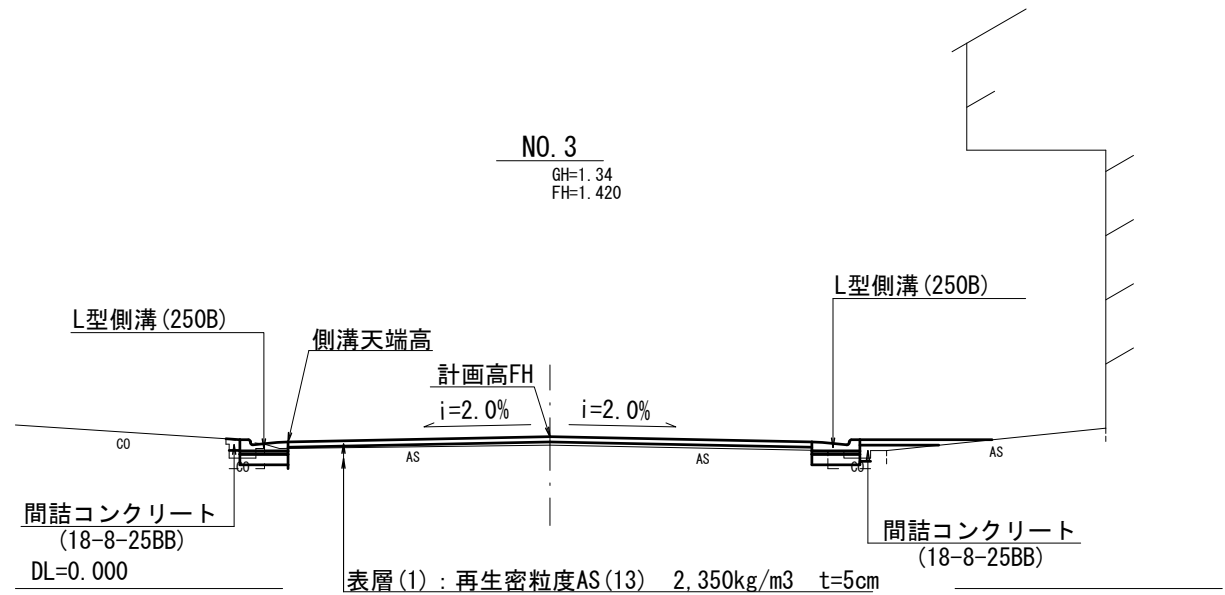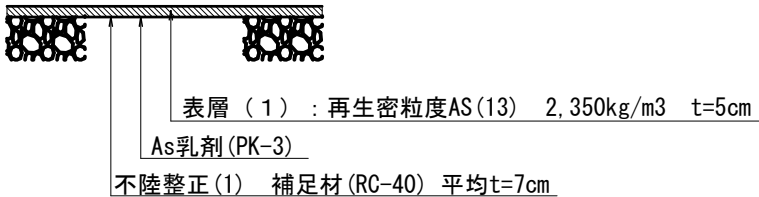

1号工事箇所A路線
この図面はA2サイズを原寸とする

工 事 名	平成28年度北道維環第3号 本町第3号線ほか2線道路整備工事		
施工箇所名	津市本町及び南中央地内		
図面の種類	標準断面図		
縮 尺	図示	図面番号	2/12
事業所名	津市建設部津北工事事務所		

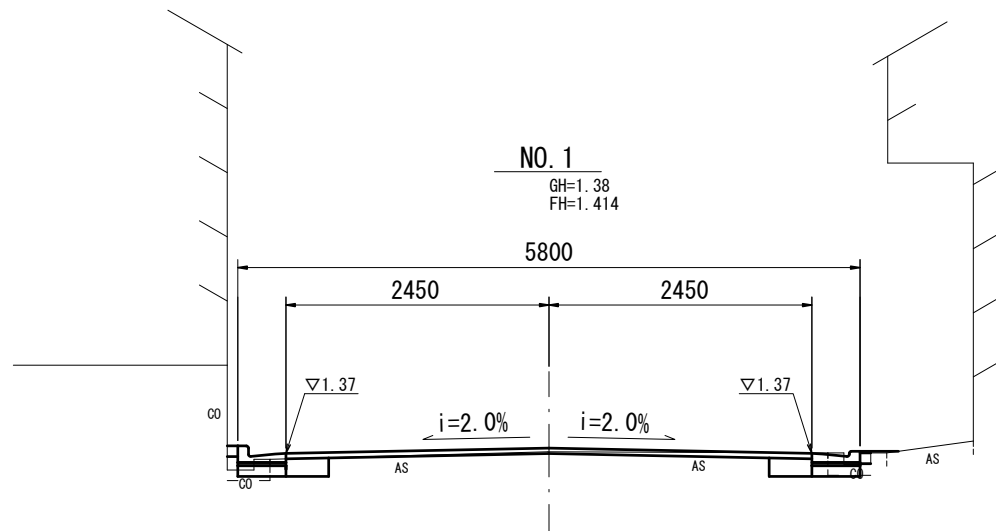


～NO. 1+10.70			
床掘り	m2	0.08	0.11
埋戻し	m2	0.08	0.08
Co取り壊し	m2	0.06	0.06
舗装版破砕(1)	m	0.55	0.55
間詰コンクリート	m2	0.01	0.01

～NO. 1+8.00		
掘削	m2	-
舗装版破砕(2)	m	4.10
表層(1)	m	4.90
路盤	m	-
不陸整正(1)	m	4.90

DL=0.000

ガス 075PE
下水 VU200
雨水 230
水道 CIP100

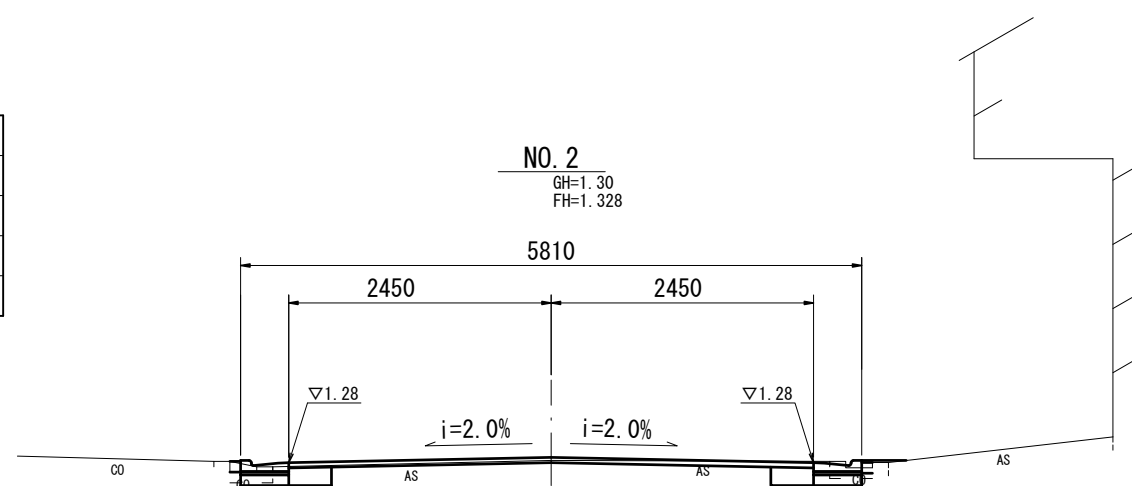


NO. 1+13.90～			
床掘り	m2	0.09	0.13
埋戻し	m2	0.08	0.08
Co取り壊し	m2	0.05	0.06
舗装版破砕(1)	m	0.55	0.55
間詰コンクリート	m2	0.01	0.01

NO. 1+15.90～		
掘削	m2	-
舗装版破砕(2)	m	4.10
表層(1)	m	4.90
路盤	m	-
不陸整正(1)	m	4.90

DL=0.000

ガス 075PE
下水 VU200
雨水 230
水道 CIP100

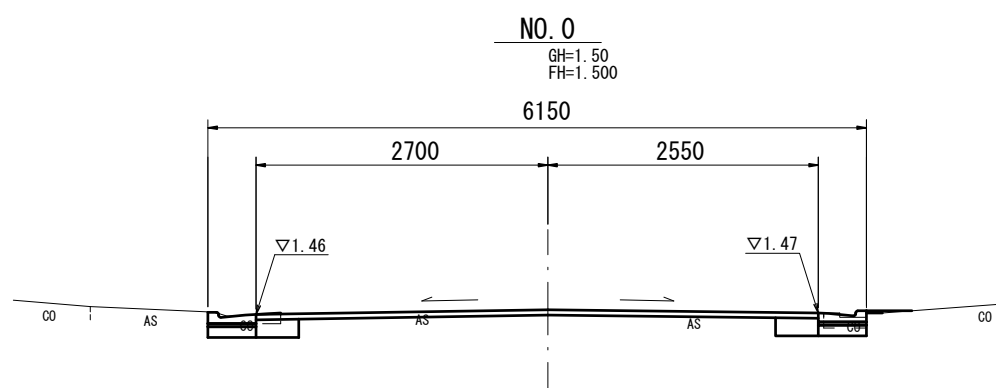


床掘り	m2	0.05	0.07
埋戻し	m2	0.08	0.08
Co取り壊し	m2	0.06	0.05
舗装版破砕(1)	m	0.40	0.45
間詰コンクリート	m2	0.01	0.01

掘削	m2	-
舗装版破砕(2)	m	4.15
表層(1)	m	5.25
路盤	m	-
不陸整正(1)	m	5.25

DL=0.000

ガス 075PE
下水 VU200
雨水 300
水道 CIP100

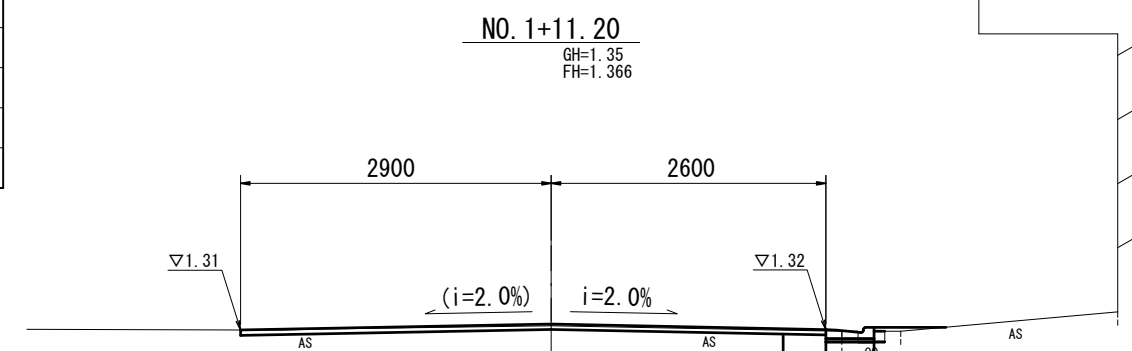

床掘り	m2	-	0.10
埋戻し	m2	-	0.08
Co取り壊し	m2	-	0.06
舗装版破砕(1)	m	-	0.55
間詰コンクリート	m2	-	0.01




NO. 1+10.70～NO. 1+13.90		
掘削	m2	-
舗装版破砕(2)	m	5.10
表層(1)	m	5.50
路盤	m	-
不陸整正(1)	m	5.50

DL=0.000

ガス 075PE
下水 VU200
雨水 230
水道 CIP100

1号工事箇所A路線
この図面はA2サイズを原寸とする

工 事 名	平成28年度北道維環第3号 本町第3号線ほか2線道路整備工事		
施工箇所名	津市本町及び南中央地内		
図面の種類	横断図(1)		
縮 尺	1:50	図面番号	3/12
事業所名	津市建設部津北工事事務所		

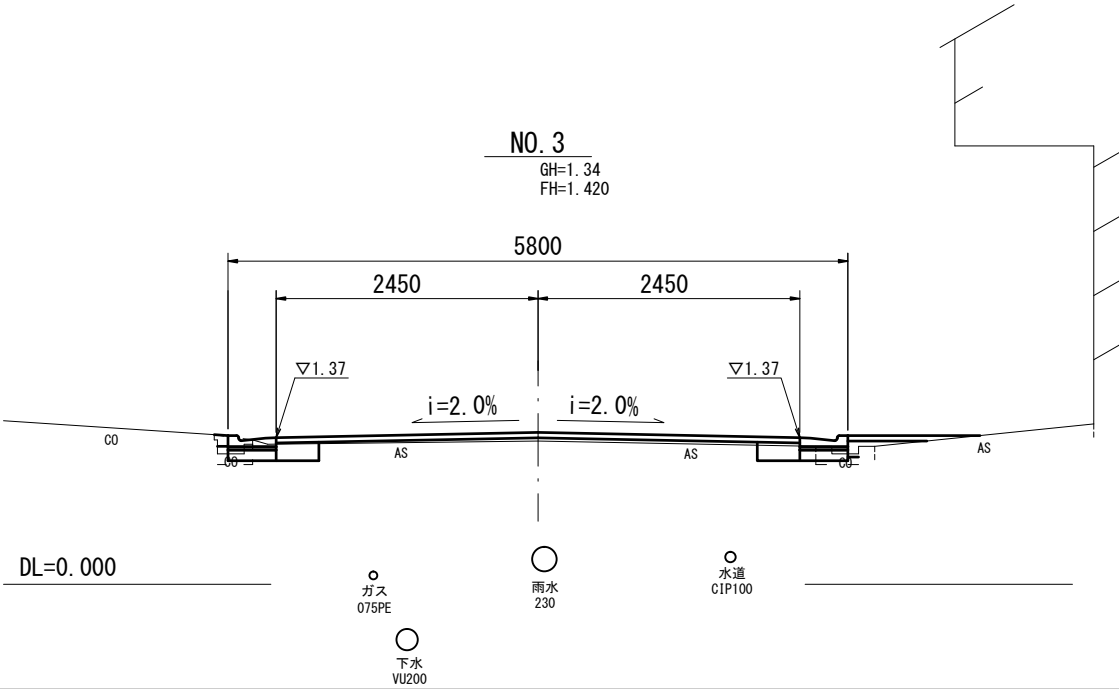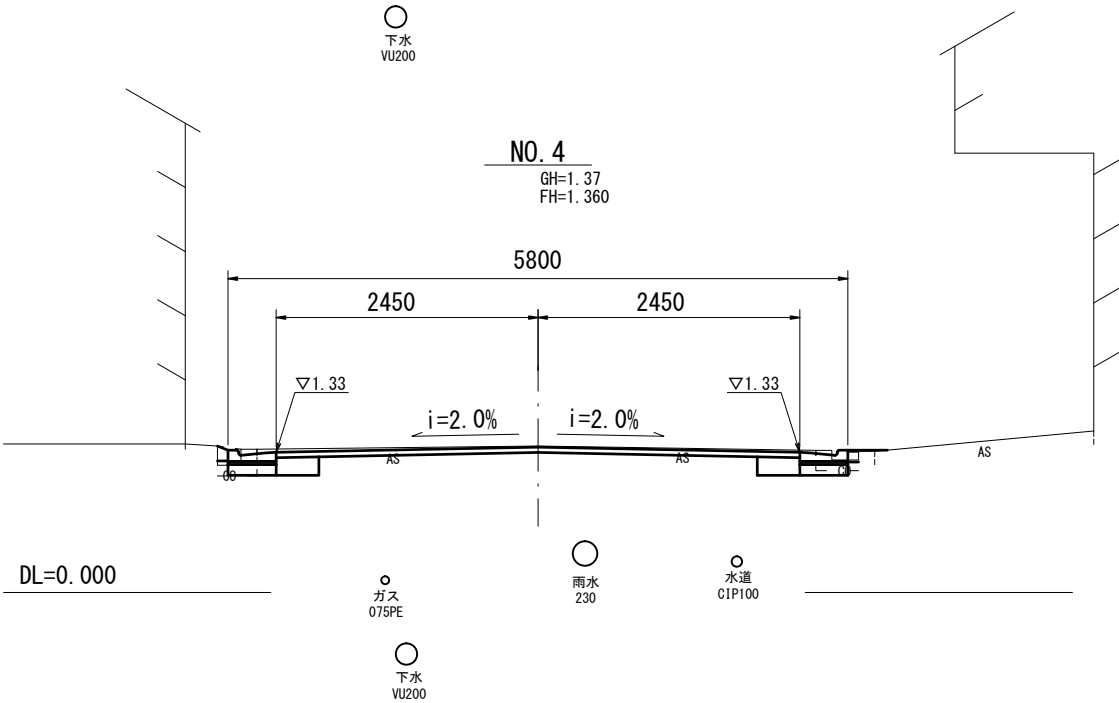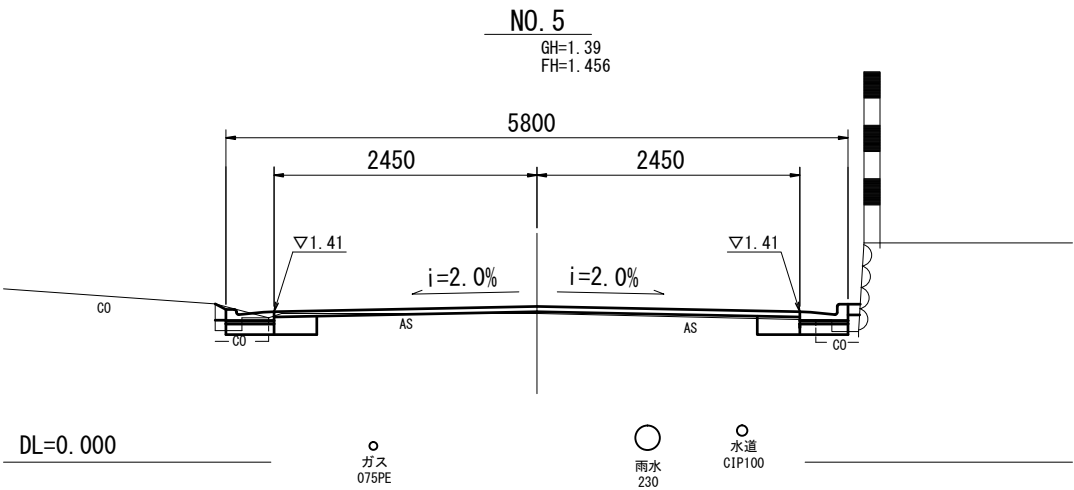

～No. 5+11.60

床掘り	m2	0.08	0.06
埋戻し	m2	0.08	0.08
Co取り壊し	m2	0.08	0.06
舗装版破砕 (1)	m	0.45	0.55
間詰コンクリート	m2	0.01	0.01

～No. 5+11.60

掘削	m2	－
舗装版破砕 (2)	m	4.10
表層 (1)	m	4.90
路盤	m	－
不陸整正 (1)	m	4.90

床掘り	m2	0.13	0.13
埋戻し	m2	0.08	0.08
Co取り壊し	m2	0.06	0.05
舗装版破砕 (1)	m	0.58	0.55
間詰コンクリート	m2	0.01	0.01

掘削	m2	－
舗装版破砕 (2)	m	4.10
表層 (1)	m	4.90
路盤	m	－
不陸整正 (1)	m	4.90

床掘り	m2	0.08	0.06
埋戻し	m2	0.08	0.08
Co取り壊し	m2	0.05	0.03
舗装版破砕 (1)	m	0.62	0.55
間詰コンクリート	m2	0.01	0.01


掘削	m2	－
舗装版破砕 (2)	m	4.10
表層 (1)	m	4.90
路盤	m	－
不陸整正 (1)	m	4.90

1号工事箇所A路線
この図面はA2サイズを原寸とする


工 事 名	平成28年度北道維環第3号 本町第3号線ほか2線道路整備工事		
施工箇所名	津市本町及び南中央地内		
図面の種類	横断図 (2)		
縮 尺	1:50	図面番号	4/12
事業所名	津市建設部津北工事事務所		

標準断面図

S=1/50

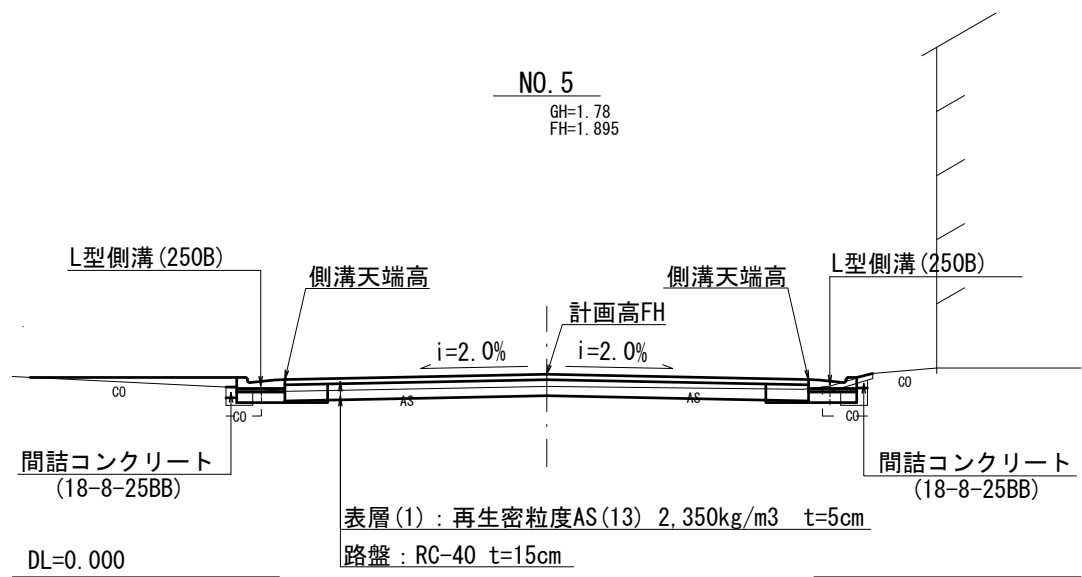


舗装断面図

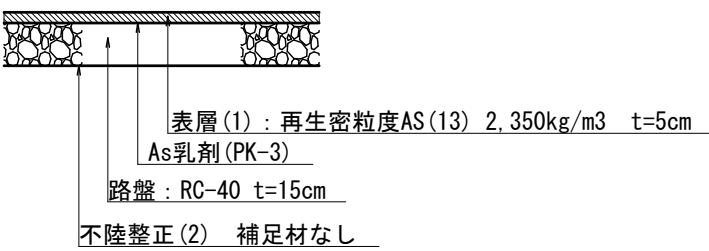


1号工事箇所B路線
この図面はA2サイズを原寸とする

工 事 名	平成28年度北道維環第3号 本町第3号線ほか2線道路整備工事		
施工箇所名	津市本町及び南中央地内		
図面の種類	標準断面図		
縮 尺	図示	図面番号	6/12
事業所名	津市建設部津北工事事務所		

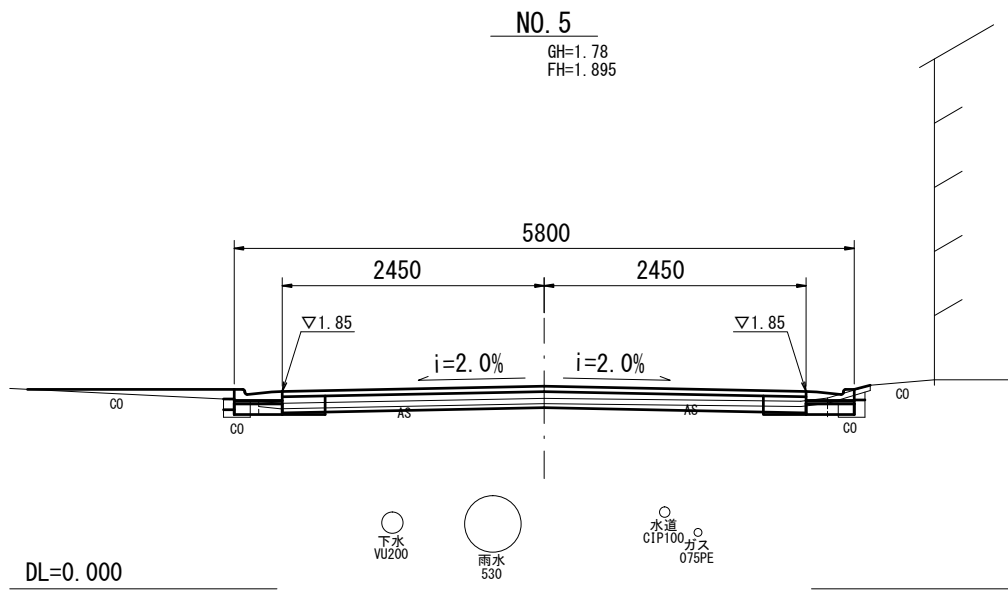


NO. 4+15.00~			
床掘り	m2	0.05	0.05
埋戻し	m2	0.08	0.08
Co取り壊し	m2	0.05	0.07
舗装版破砕 (1)	m	0.62	0.53
間詰コンクリート	m2	0.01	0.01

NO. 4+15.00~		
掘削	m2	0.17
舗装版破砕 (2)	m	4.10
表層 (1)	m	4.90
路盤	m	4.10
不陸整正 (2)	m	4.10

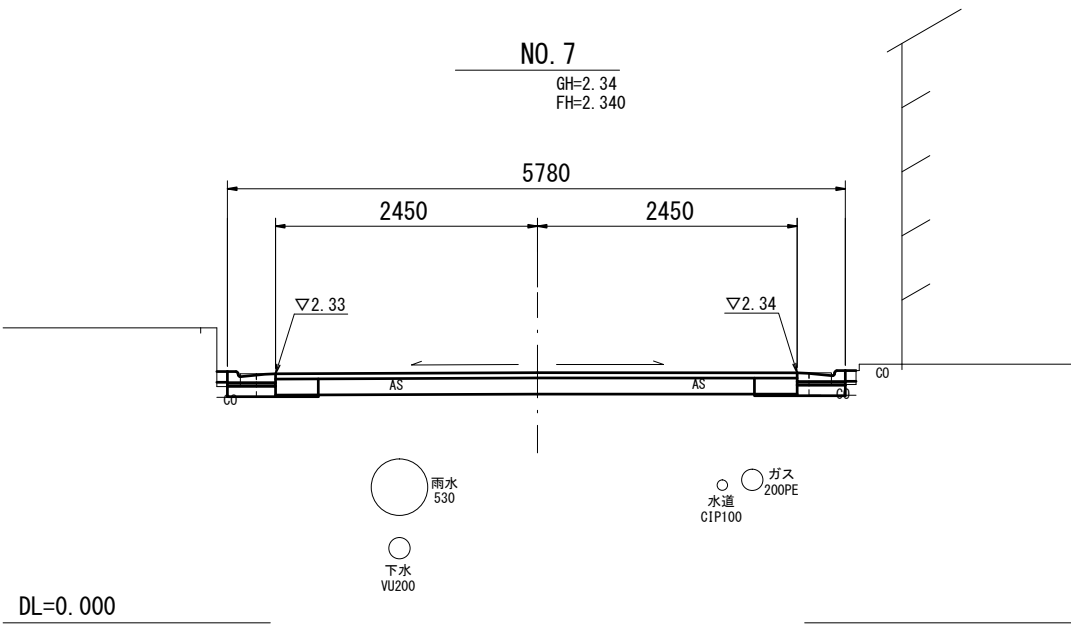


~NO. 7+0.45			
床掘り	m2	0.11	0.10
埋戻し	m2	0.08	0.08
Co取り壊し	m2	0.06	0.07
舗装版破砕 (1)	m	0.58	0.51
間詰コンクリート	m2	0.01	0.01

~NO. 7+0.45		
掘削	m2	0.61
舗装版破砕 (2)	m	4.10
表層 (1)	m	4.90
路盤	m	4.10
不陸整正 (2)	m	4.10

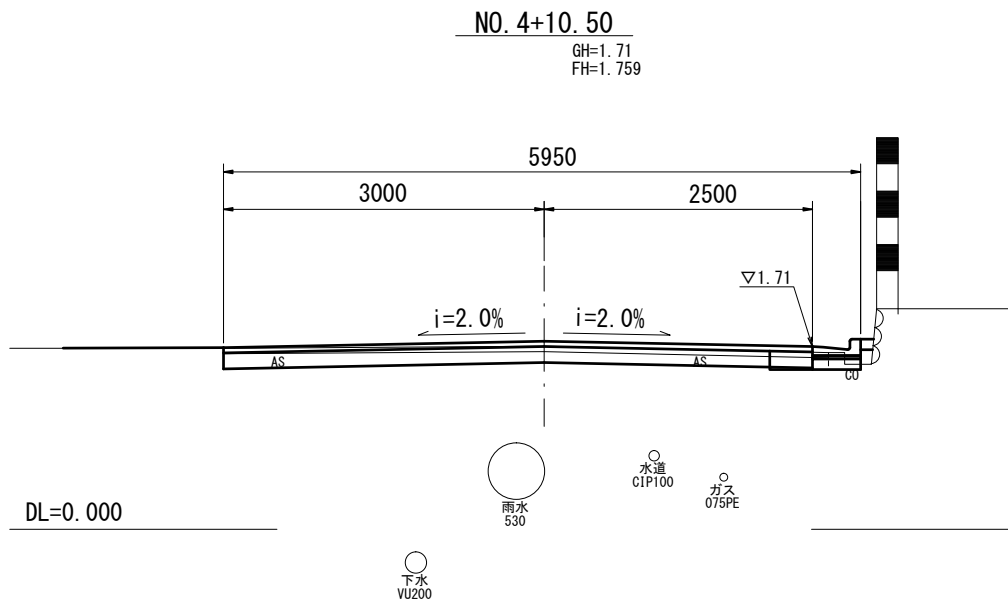

NO. 4+4.60~			
床掘り	m2	-	0.08
埋戻し	m2	-	0.08
Co取り壊し	m2	-	0.06
舗装版破砕 (1)	m	-	0.55
間詰コンクリート	m2	-	0.01

NO. 4+4.60~		
掘削	m2	0.58
舗装版破砕 (2)	m	5.10
表層 (1)	m	5.50
路盤	m	5.10
不陸整正 (2)	m	5.10

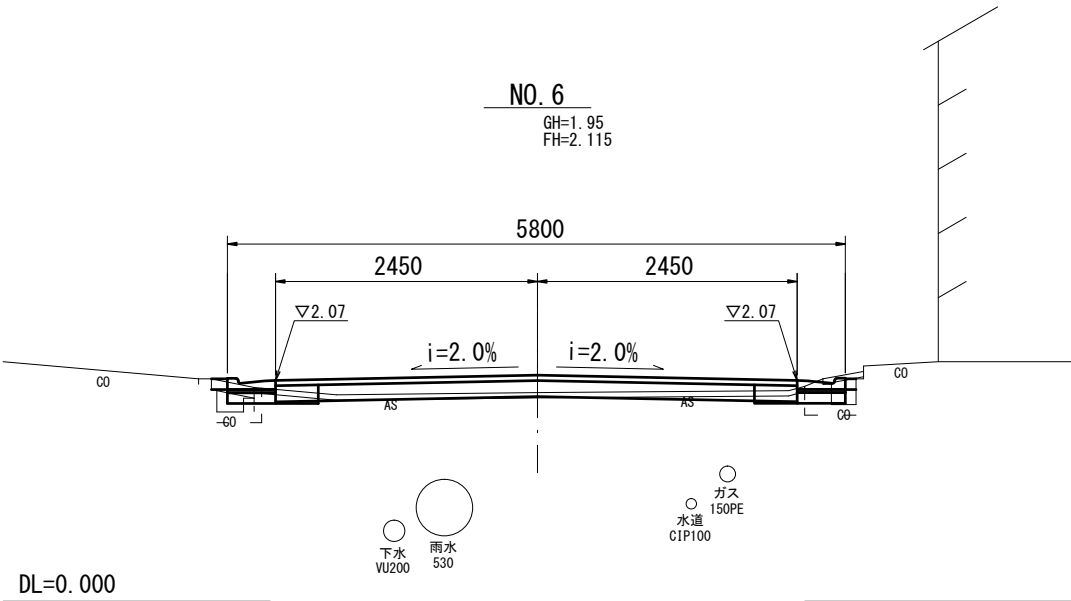

床掘り	m2	0.05	0.05
埋戻し	m2	0.08	0.08
Co取り壊し	m2	0.07	0.10
舗装版破砕 (1)	m	0.53	0.47
間詰コンクリート	m2	0.01	0.01



掘削	m2	0.07
舗装版破砕 (2)	m	4.10
表層 (1)	m	4.90
路盤	m	4.10
不陸整正 (2)	m	4.10

1号工事箇所B路線
この図面はA2サイズを原寸とする

工事名	平成28年度北道維環第3号 本町第3号線ほか2線道路整備工事		
施工箇所名	津市本町及び南中央地内		
図面の種類	横断図		
縮尺	1:50	図面番号	7/12
事業所名	津市建設部津北工事事務所		

平面図

S=1:500

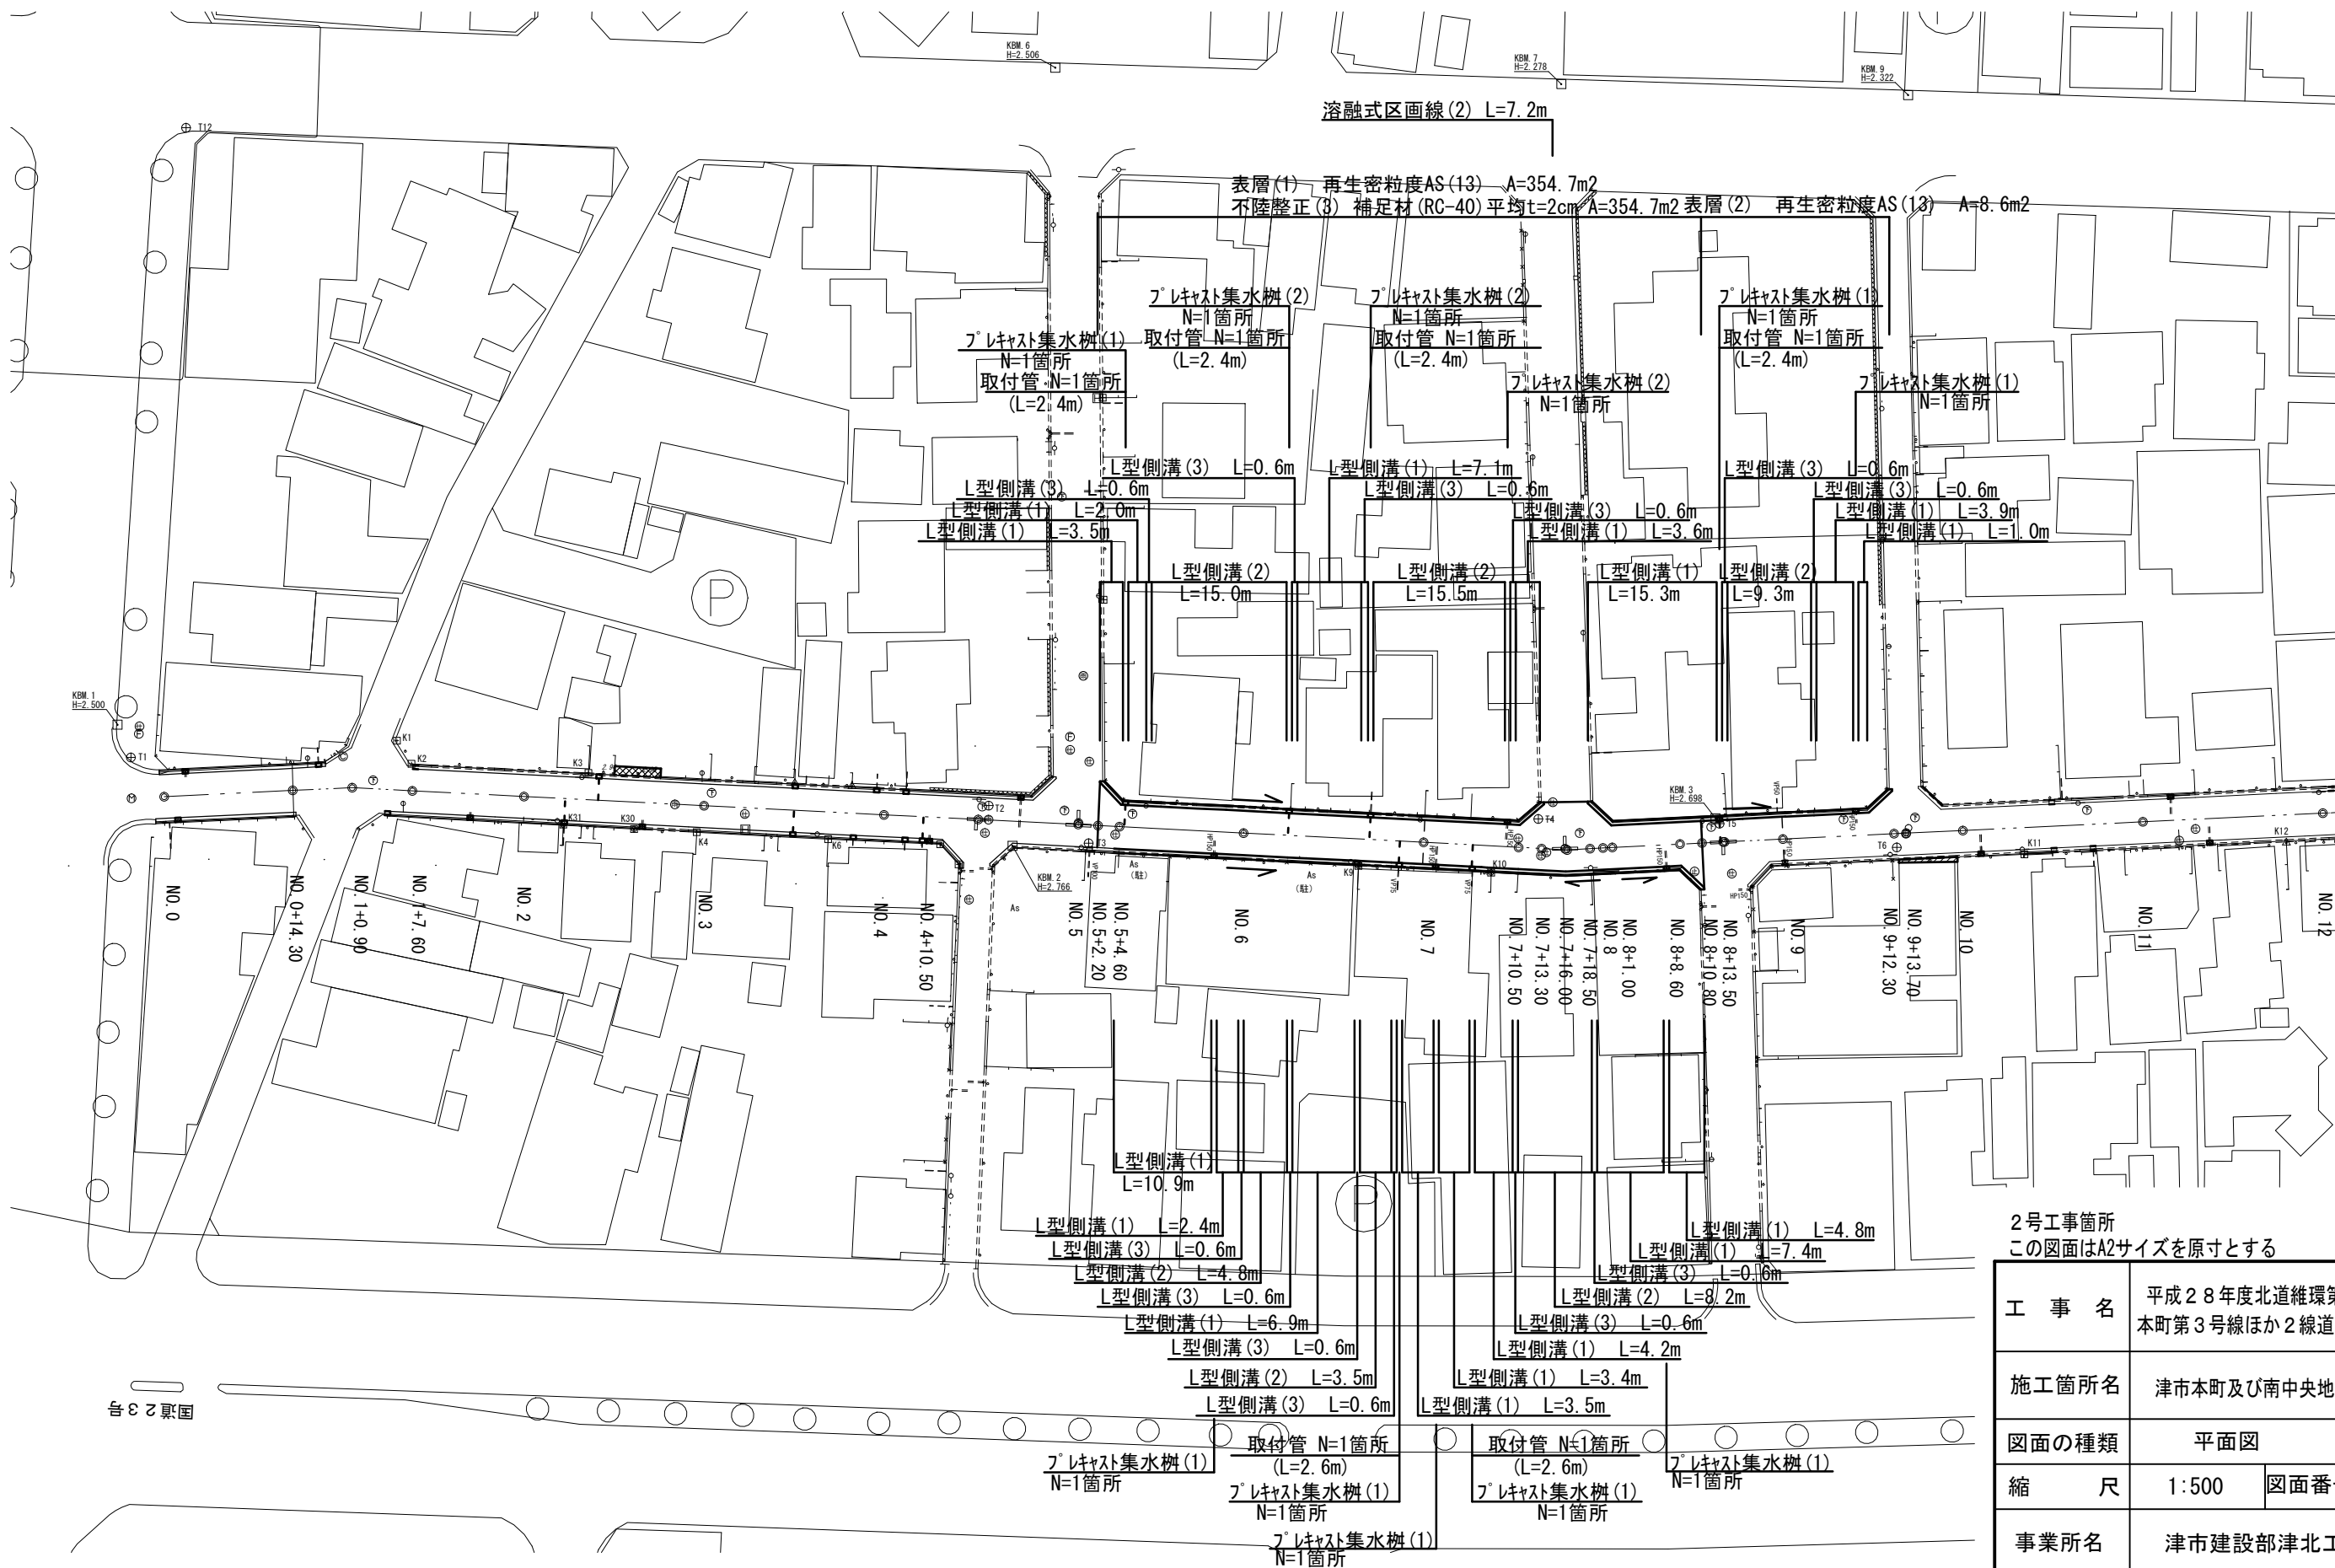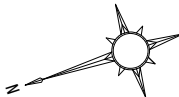


2号工事箇所
この図面はA2サイズを原寸とする


工 事 名	平成28年度北道縦環第3号 本町第3号線ほか2線道路整備工事		
施工箇所名	津市本町及び南中央地内		
図面の種類	平面図		
縮 尺	1:500	図面番号	8/12
事業所名	津市建設部津北工事事務所		

標準断面図

S=1/50

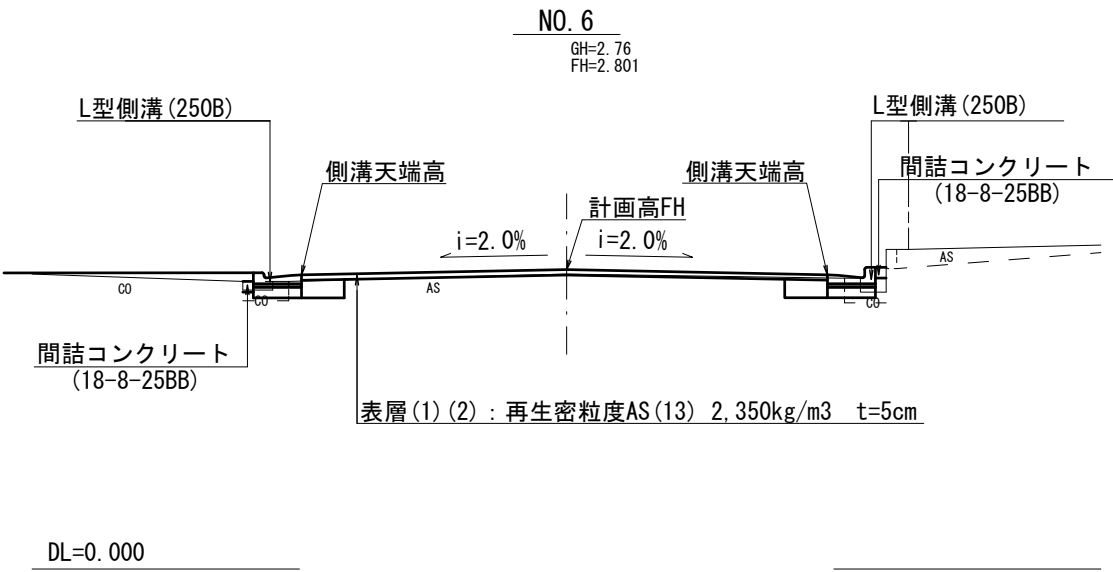


舗装断面図

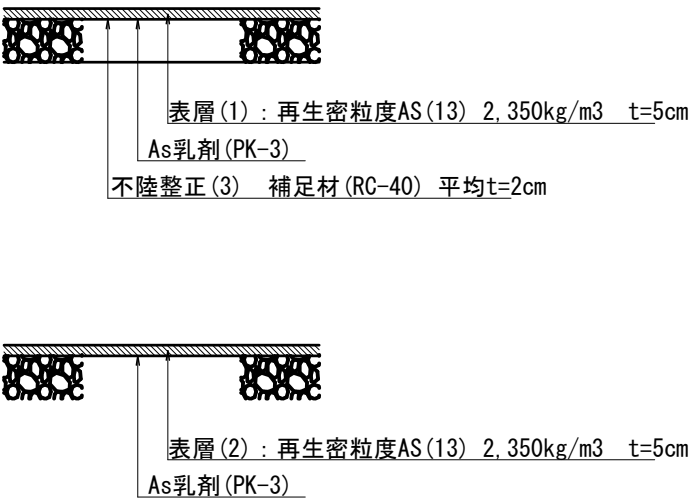


2号工事箇所
この図面はA2サイズを原寸とする

工 事 名	平成28年度北道維環第3号 本町第3号線ほか2線道路整備工事		
施工箇所名	津市本町及び南中央地内		
図面の種類	標準断面図		
縮 尺	図 示	図面番号	9/12
事業所名	津市建設部津北工事事務所		

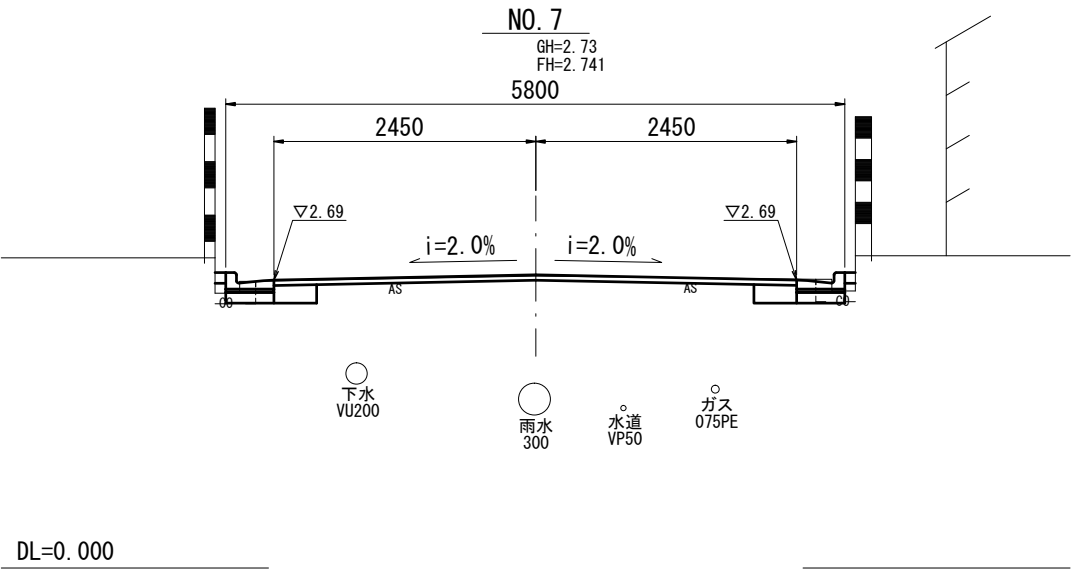


～No. 7+13.30			
床掘り	m2	0.10	0.11
埋戻し	m2	0.08	0.08
Co取り壊し	m2	0.05	0.05
舗装版破碎(1)	m	0.57	0.58
間詰コンクリート	m2	0.01	0.01

～No. 7+10.50		
掘削	m2	－
舗装版破碎(2)	m	4.09
表層(1)	m	4.90
路盤	m	－
不陸整正(3)	m	4.90

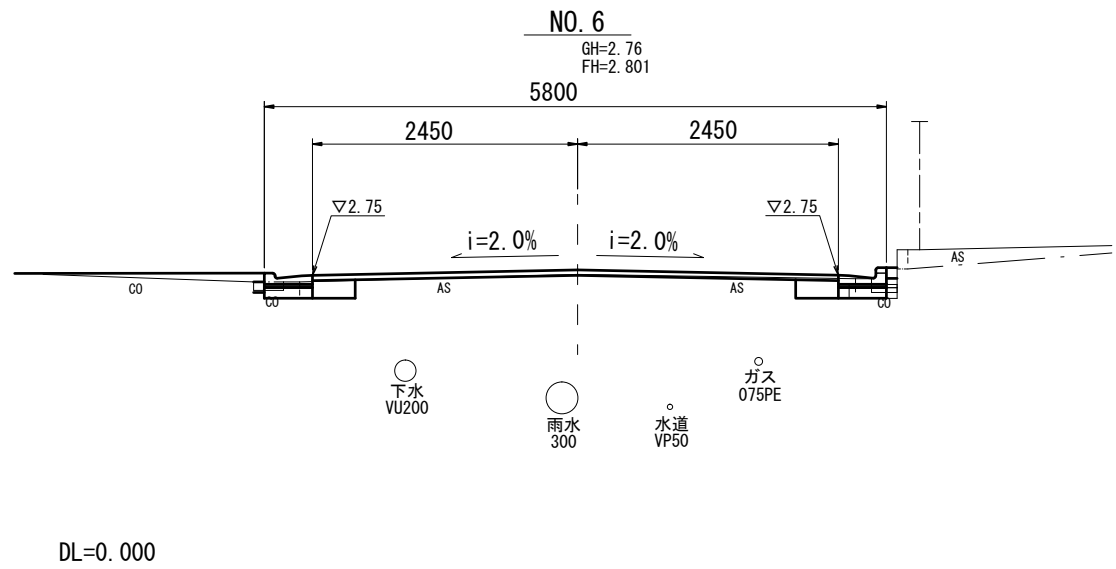

床掘り	m2	0.07	0.09
埋戻し	m2	0.08	0.08
Co取り壊し	m2	0.06	0.06
舗装版破碎(1)	m	0.52	0.56
間詰コンクリート	m2	0.01	0.01

掘削	m2	－
舗装版破碎(2)	m	4.10
表層(1)	m	4.90
路盤	m	－
不陸整正(3)	m	4.90

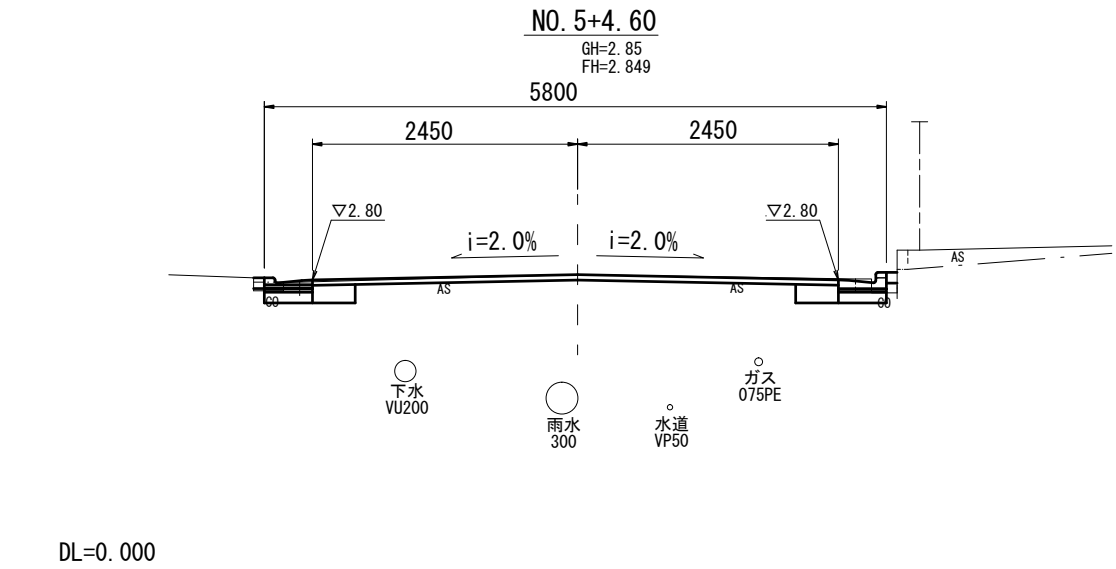


No. 5+2.20(左) No. 5+4.60(右)			
床掘り	m2	0.07	0.10
埋戻し	m2	0.08	0.08
Co取り壊し	m2	0.06	0.05
舗装版破碎(1)	m	0.52	0.56
間詰コンクリート	m2	0.01	0.01

No. 5+2.20 No. 5+4.60		
掘削	m2	－
舗装版破碎(2)	m	6.95
表層(1)	m	7.35
路盤	m	－
不陸整正(3)	m	6.95

2号工事箇所
この図面はA2サイズを原寸とする

工 事 名	平成28年度北道維環第3号 本町第3号線ほか2線道路整備工事		
施工箇所名	津市本町及び南中央地内		
図面の種類	横断図		
縮 尺	1:50	図面番号	10/12
事業所名	津市建設部津北工事事務所		

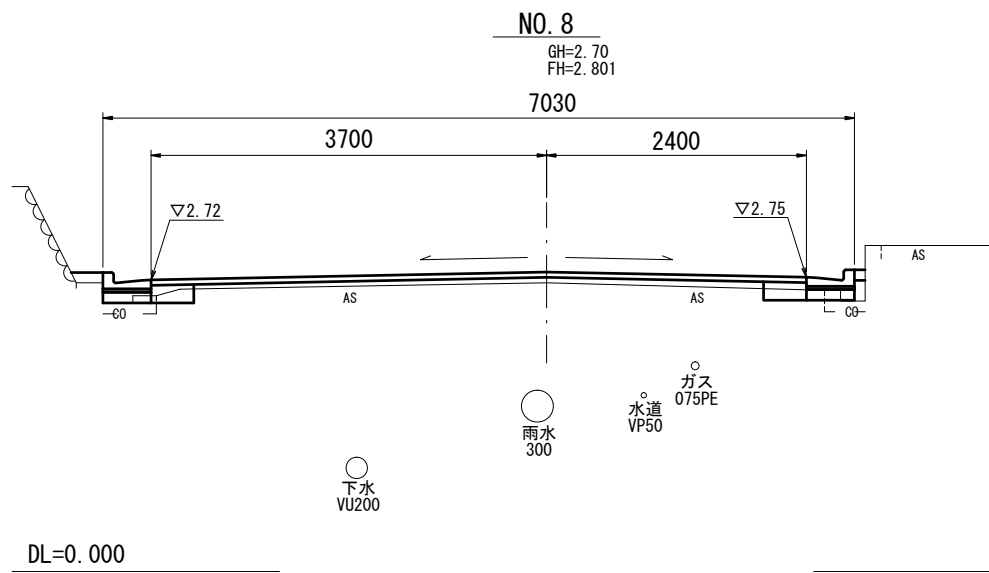


No. 7+18.50 ~ ~No. 8+10.80

床掘り	m2	0.03	0.04
埋戻し	m2	0.08	0.08
Co取り壊し	m2	0.07	0.05
舗装版破碎(1)	m	0.35	0.57
間詰コンクリート	m2	0.03	0.01

No. 8+1.00 ~No. 8+8.60


掘削	m2	-	-
舗装版破碎(2)	m	5.30	4.09
表層(1)	m	6.10	4.90
路盤	m	-	-
不陸整正(3)	m	6.10	4.90

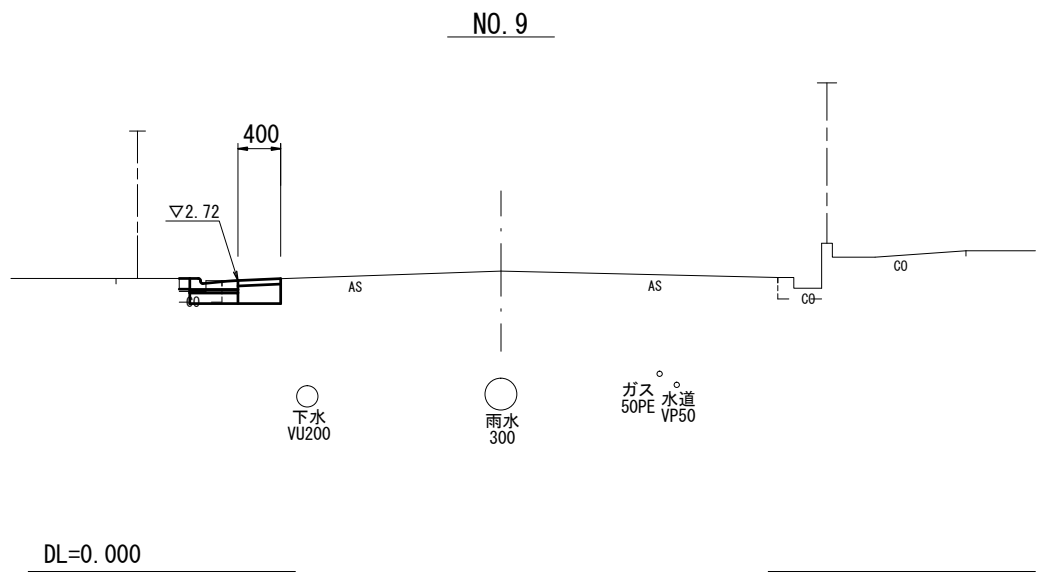

~No. 9+12.30

床掘り	m2	0.11	-
埋戻し	m2	0.08	-
Co取り壊し	m2	0.06	-
舗装版破碎(1)	m	0.55	-
表層(2)	m	0.40	-
間詰コンクリート	m2	0.01	-


掘削	m2	-
舗装版破碎(2)	m	-
表層(1)	m	-
路盤	m	-
不陸整正(3)	m	-

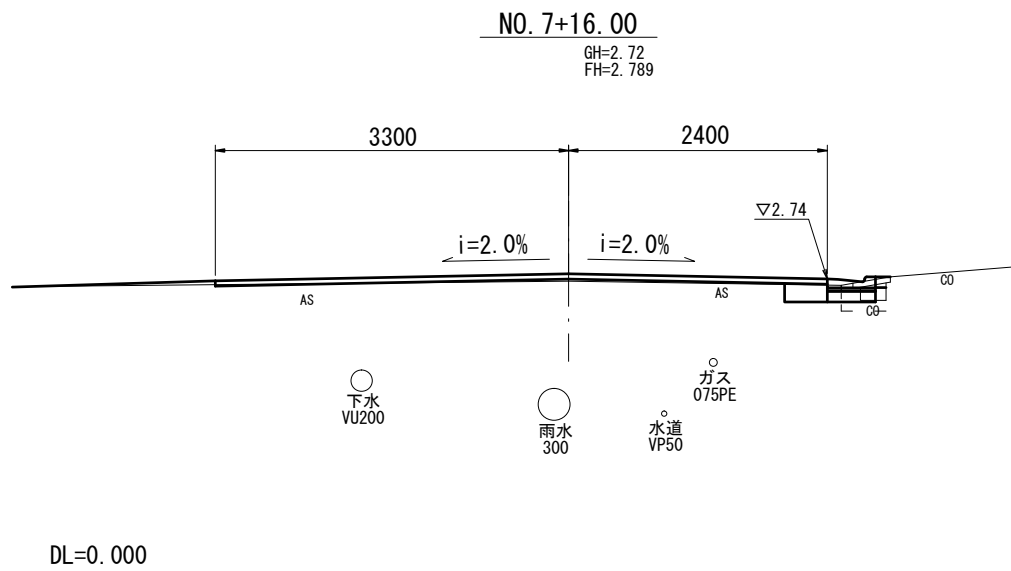

床掘り	m2	-	0.07
埋戻し	m2	-	0.08
Co取り壊し	m2	-	0.07
舗装版破碎(1)	m	-	0.53
間詰コンクリート	m2	-	0.01

No. 7+13.30 ~No. 7+18.50

掘削	m2	-
舗装版破碎(2)	m	6.00
表層(1)	m	6.40
路盤	m	-
不陸整正(3)	m	6.40

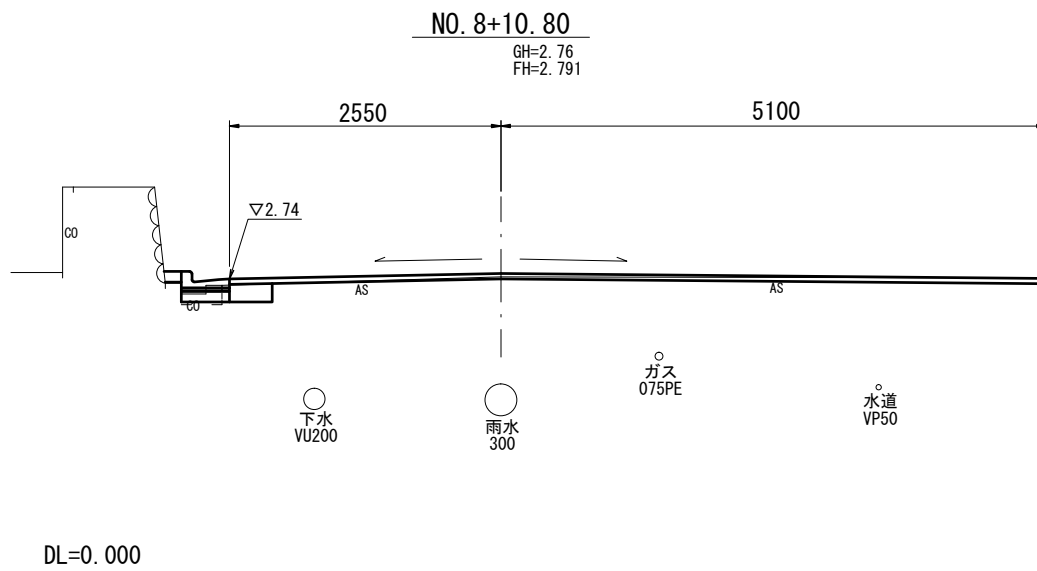

床掘り	m2	0.07	-
埋戻し	m2	0.08	-
Co取り壊し	m2	0.05	-
舗装版破碎(1)	m	0.47	-
間詰コンクリート	m2	0.02	-

掘削	m2	-
舗装版破碎(2)	m	7.25
表層(1)	m	7.65
路盤	m	-
不陸整正(3)	m	7.65


2号工事箇所
この図面はA2サイズを原寸とする

工 事 名	平成28年度北道維環第3号 本町第3号線ほか2線道路整備工事		
施工箇所名	津市本町及び南中央地内		
図面の種類	横断図		
縮 尺	1:50	図面番号	11/12
事業所名	津市建設部津北工事事務所		

工 法 図


L 型側溝 (1)

S=1:20

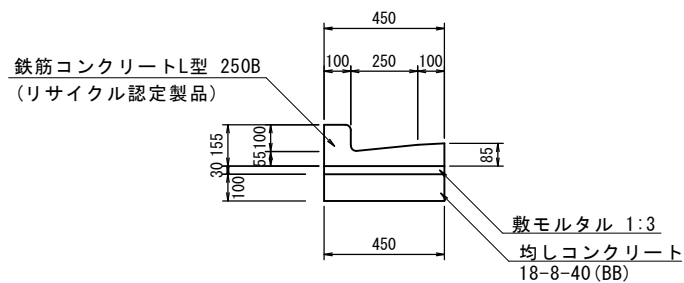


L 型側溝 (2)

S=1:20

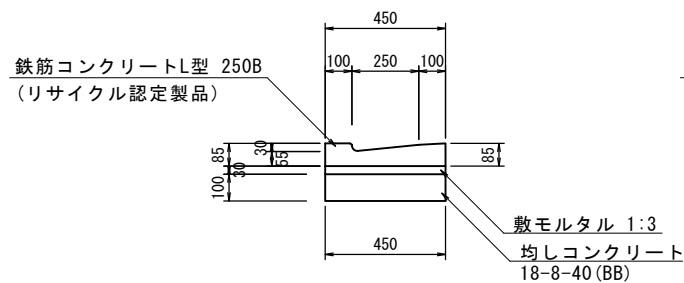


L 型側溝 (3)

S=1:20

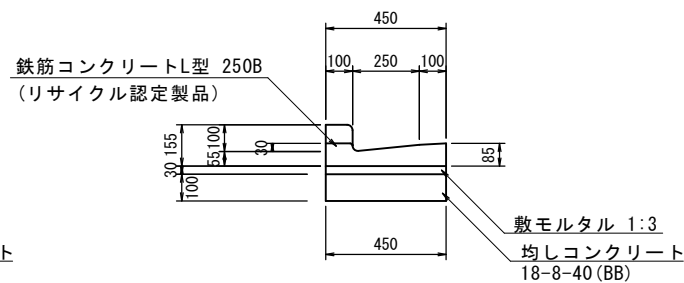

ﾌﾟﾚｷﾞｽﾄ集水樹 (1) (2)

S=1:20

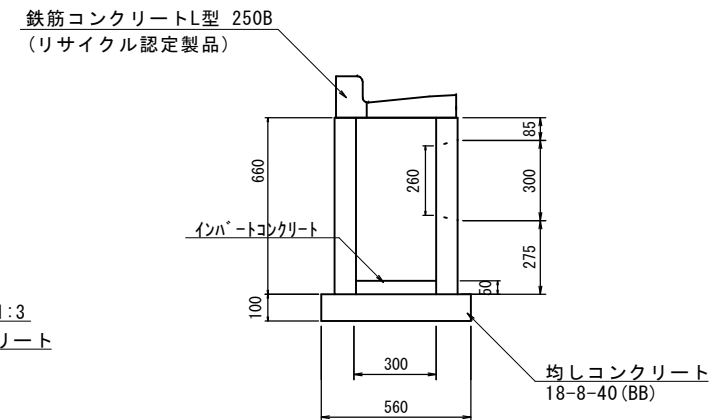

L 型側溝 (1)

10.0m当り

名 称	規 格	単 位	数 量	備 考
L 型側溝	250B 標準	本	16.5	(リサイクル認定製品)
敷モルタル	1:3	m3	0.14	
均しコンクリート	18-8-40 (BB)	m3	0.45	
均し型枠		m2	2.00	
基 面 整 正		m2	4.50	

L 型側溝 (2)

10.0m当り

名 称	規 格	単 位	数 量	備 考
L 型側溝	250B 乗入	本	16.5	(リサイクル認定製品)
敷モルタル	1:3	m3	0.14	
均しコンクリート	18-8-40 (BB)	m3	0.45	
均し型枠		m2	2.00	
基 面 整 正		m2	4.50	

L 型側溝 (3)

10.0m当り

名 称	規 格	単 位	数 量	備 考
L 型側溝	250B 斜	本	16.5	(リサイクル認定製品)
敷モルタル	1:3	m3	0.14	
均しコンクリート	18-8-40 (BB)	m3	0.45	
均し型枠		m2	2.00	
基 面 整 正		m2	4.50	



ﾌﾟﾚｷﾞｽﾄ集水樹 (1) (2)

10箇所当り

名 称	規 格	単 位	数 量		備 考
			(1)	(2)	
集水樹	300×300×660	個	10.00	10.00	
L 型側溝	250B 集水用 標準	本	10.00	-	(リサイクル認定製品)
L 型側溝	250B 集水用 乗入	本	-	10.00	(リサイクル認定製品)
インﾊﾞｰﾄﾞｺﾝｸﾘｰﾄ	18-8-25 (BB)	m3	0.05	0.05	
均しコンクリート	18-8-40 (BB)	m3	0.31	0.31	
均し型枠		m2	2.24	2.24	
基 面 整 正		m2	3.14	3.14	

取付管

S=1:20

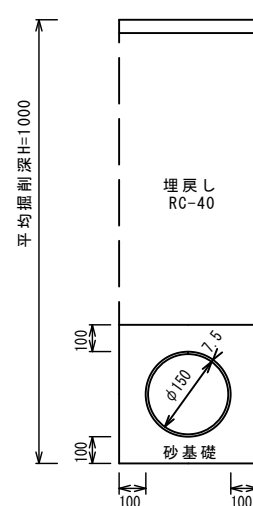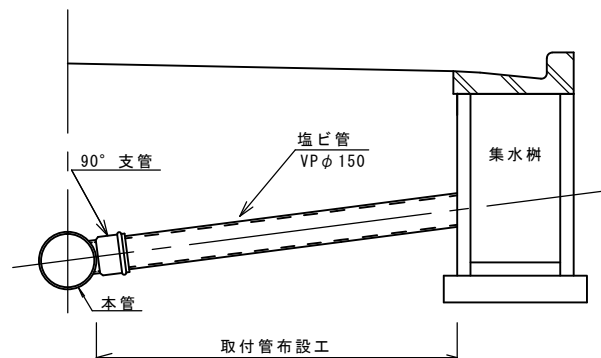

名 称	規 格	単 位	数量	備考
塩化ビニール管	VP	本	2.50	
砂基礎	クッション用砂	m3	1.11	
床掘り		m3	3.47	
埋戻し	RC-40	m3	2.14	
基面整正		m	3.65	

この図面はA2サイズを原寸とする

工 事 名	平成28年度北道維環第3号 本町第3号線ほか2線道路整備工事		
施工箇所名	津市本町及び南中央地内		
図面の種類	工法図		
縮 尺	図示	図面番号	12/12
事業所名	津市建設部津北工事事務所		