

平面図

S=1:500

津市施工範囲

地元施工範囲

越流防止壁
L=2.00m
(控除区間)

越流防止壁
L=2.05m
(控除区間)

手動式ゲート設置
600×600用

KBM. 2 H=1.138

KBM. 1 H=1.400

側溝蓋 (2) N=2.0枚

側溝蓋 (1) N=1.0枚
側溝蓋 (2) N=2.0枚

側溝蓋 (2) N=3.0枚

側溝蓋 (1) N=3.0枚

側溝蓋 (1) N=2.0枚
側溝蓋 (2) N=1.0枚

側溝蓋 (2) N=2.0枚

側溝蓋 (1) N=2.0枚
側溝蓋 (2) N=1.0枚

側溝蓋 (1) N=2.0枚
側溝蓋 (2) N=1.0枚

側溝蓋 (1) N=3.0枚

側溝蓋 (2) N=3.0枚

コンクリート畦畔
L=14.3m

鉄筋コンクリートU型 600×600 L=122.3m
表層 再生密粒度As(13) t=4cm A=83.0m²


53-1 52-1 51-1 50-1 49-1 48-1 47-1 46-1 45-1 44-1 43-1 42-1 41-1 40-1 39-1 38-1 37-1 36-1 35-1 34-1 33-1

※ この図面はA1サイズを原寸とする。

工 事 名	平成28年度 農基第1号 栗真小川町地内水路改修工事		
施工箇所名	津市栗真小川町地内		
図面の種類	平 面 図		
縮 尺	1:500	図面番号	1/5
事業所名	津市農林水産部農業基盤整備課		


縦断面図

V : S=1:100
H : S=1:500

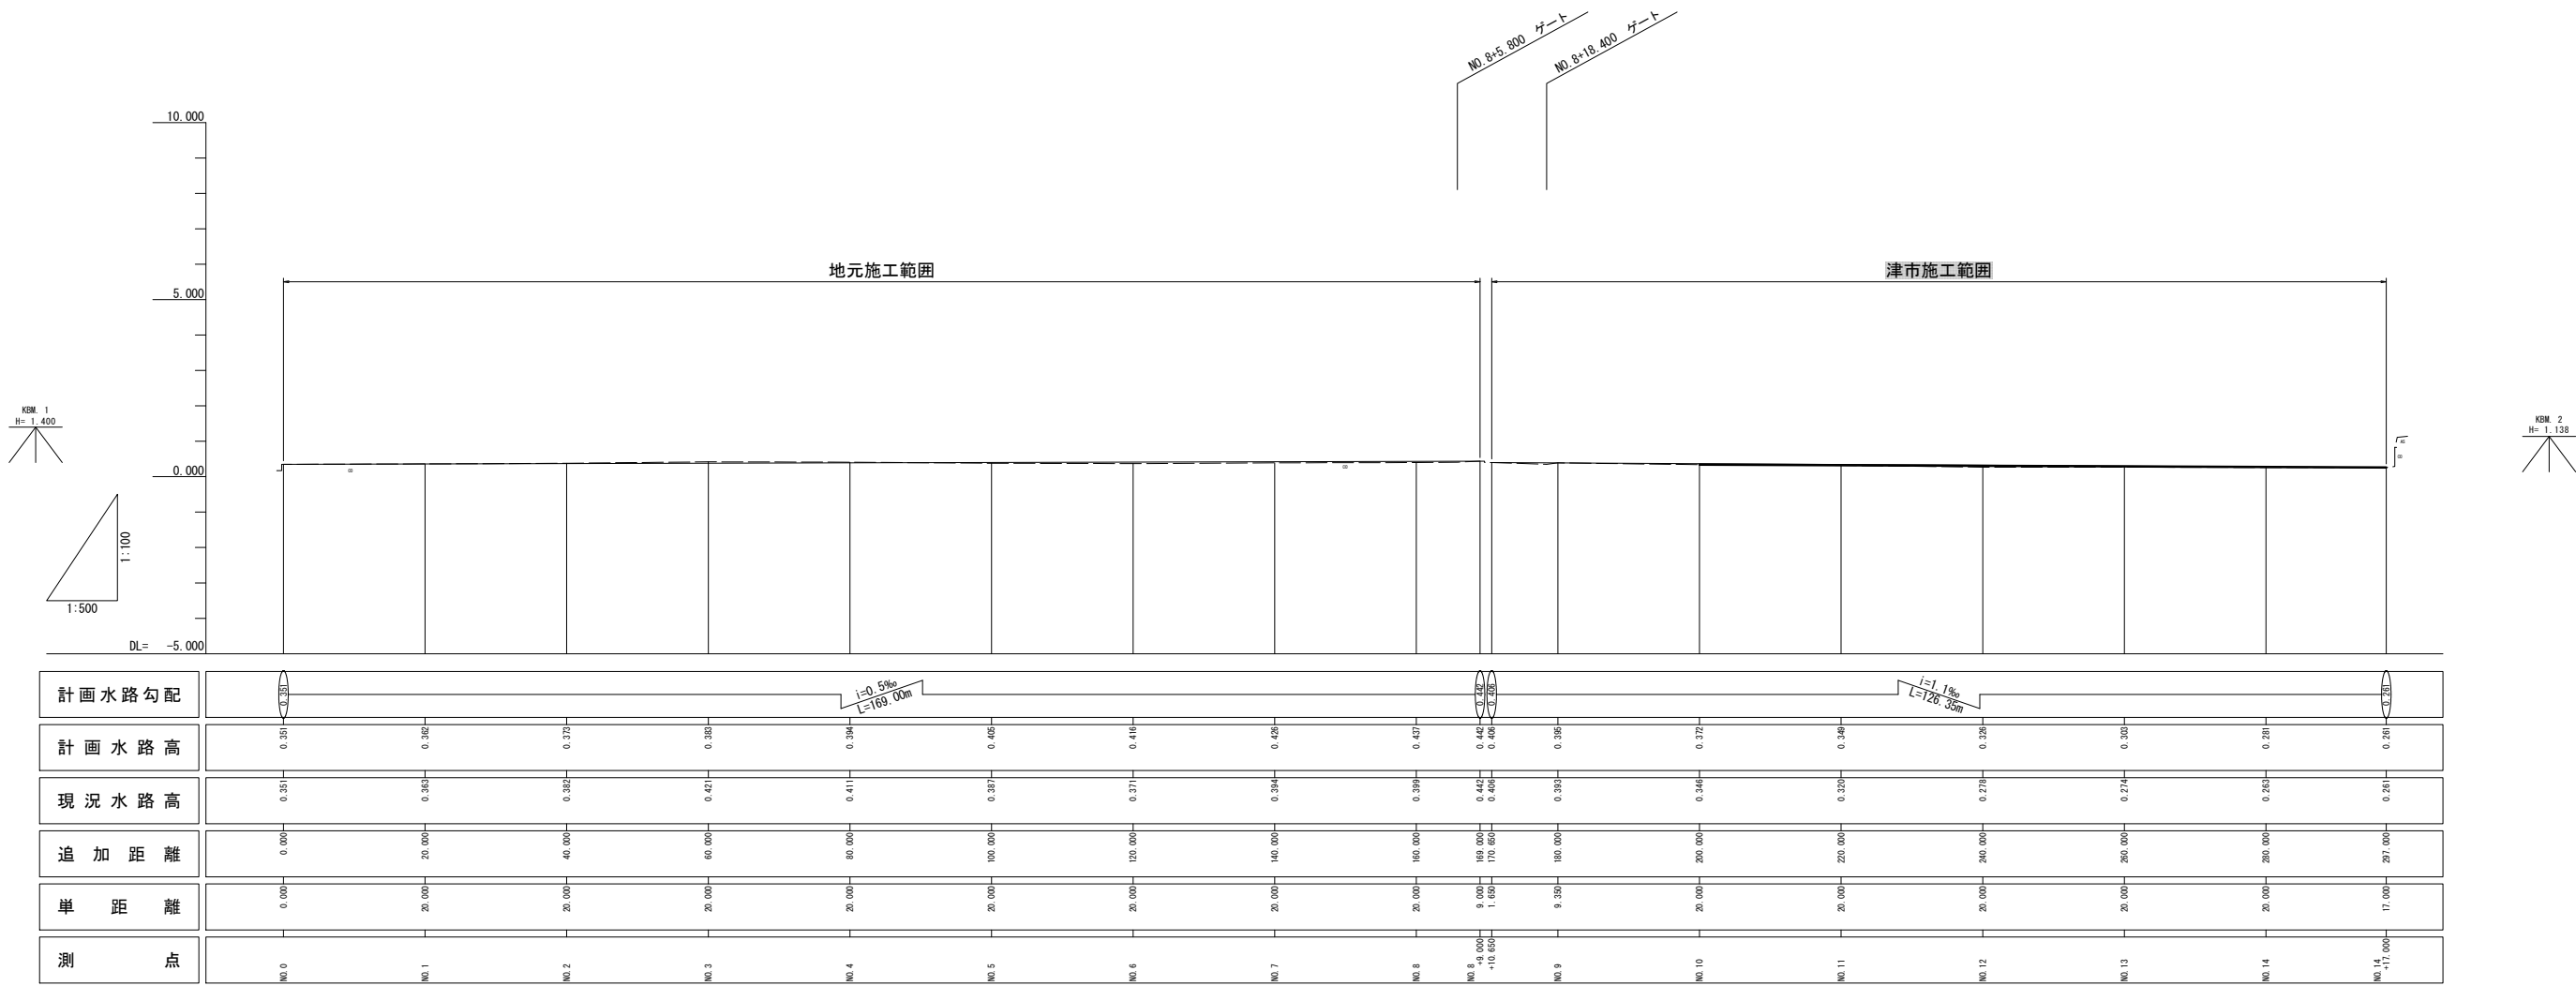

標準横断面図

S=1:50






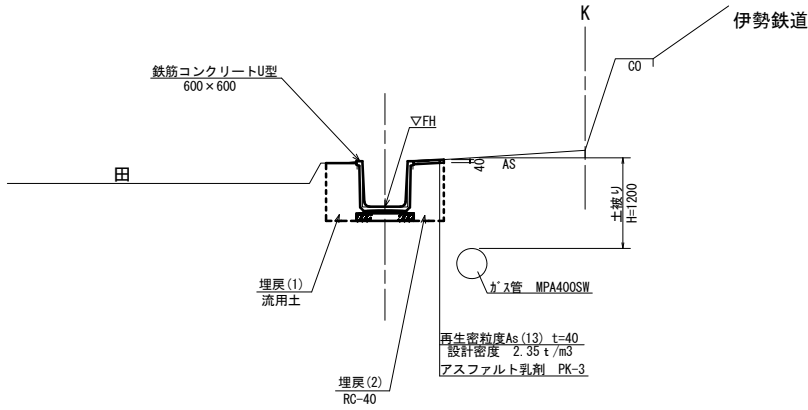


※ この図面はA 1サイズを原寸とする。

工 事 名	平成28年度 農基第1号 栗真小川町地内水路改修工事		
施工箇所名	津市栗真小川町地内		
図面の種類	縦断面図・標準横断面図		
縮 尺	1:500	図面番号	2/5
事業所名	津市農林水産部農業基盤整備課		

横断面図

S=1:50

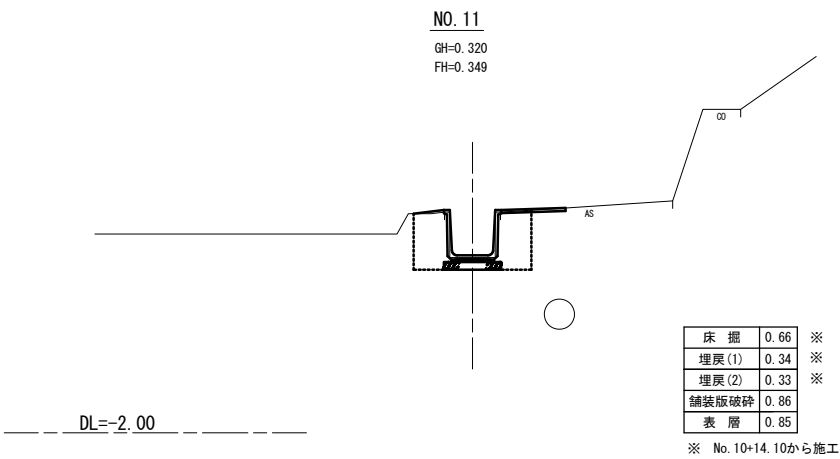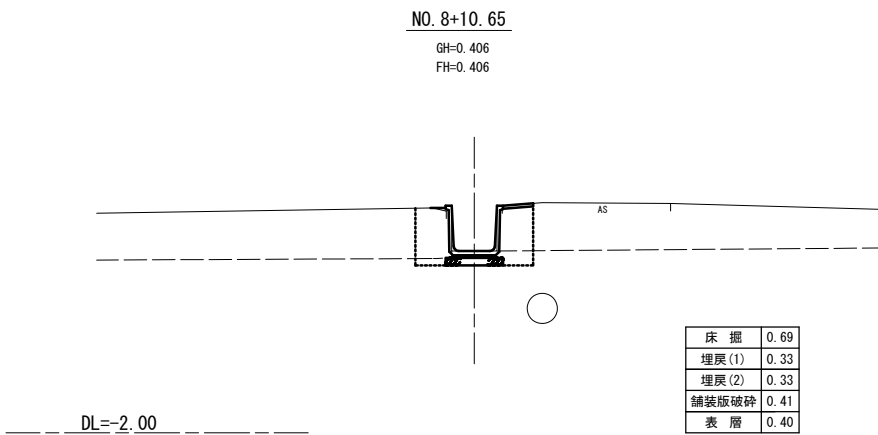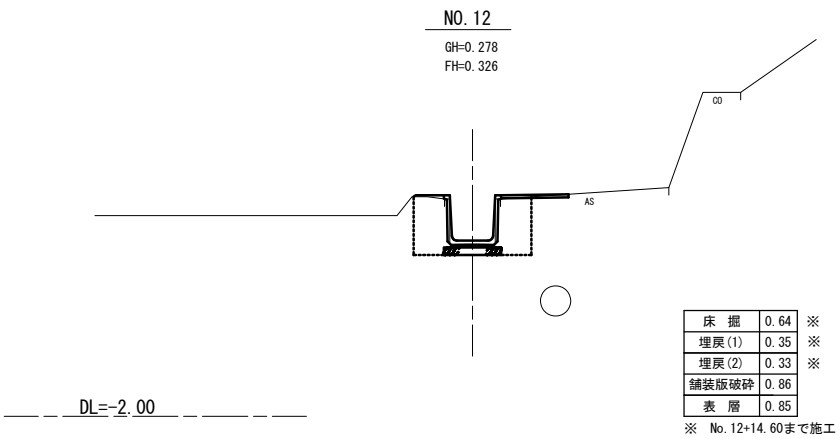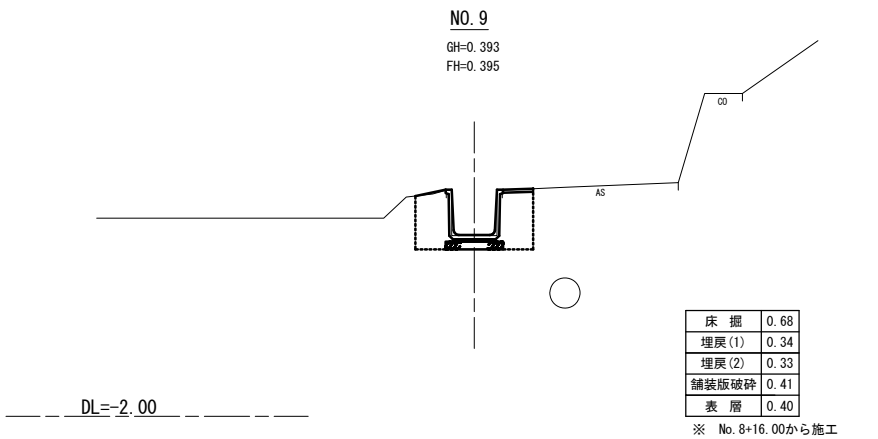
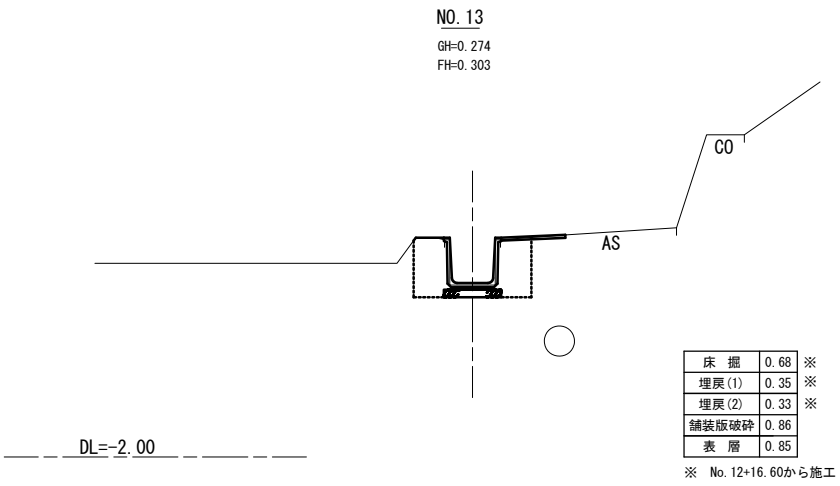
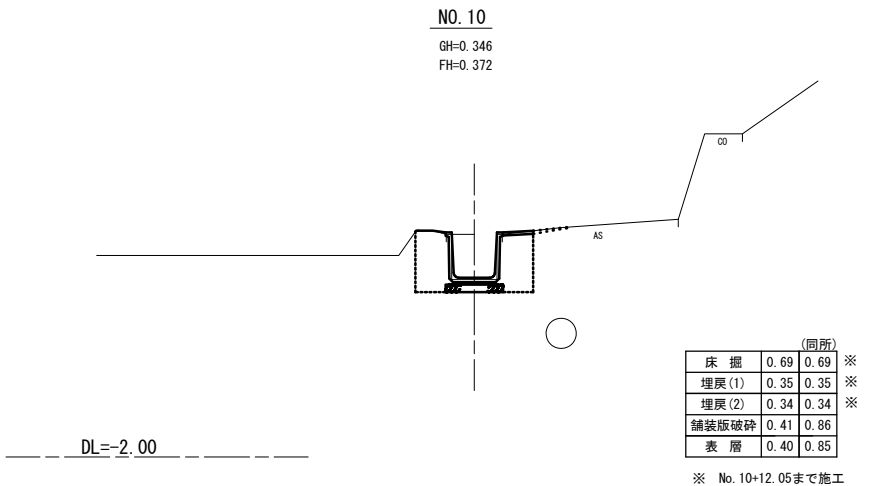


※ この図面はA 1サイズを原寸とする。

工事名	平成28年度 農基第1号 栗真小川町地内水路改修工事		
施工箇所名	津市栗真小川町地内		
図面の種類	横断面図		
縮尺	1:500	図面番号	3/5
事業所名	津市農林水産部農業基盤整備課		

横断面図

S=1:50

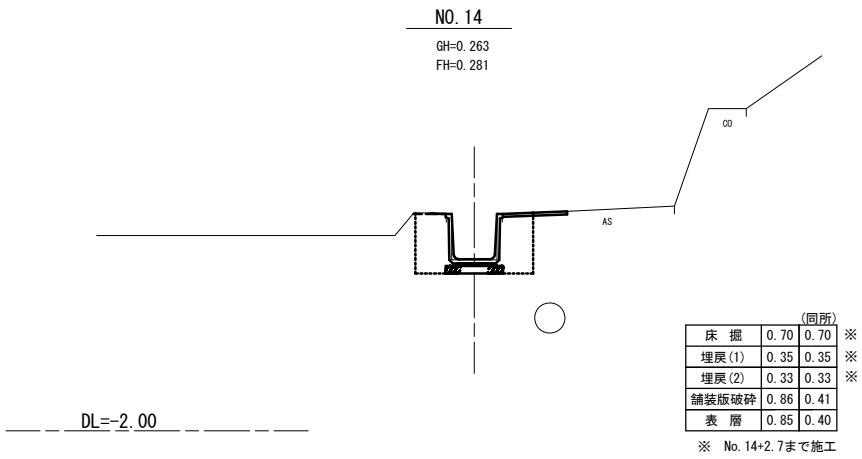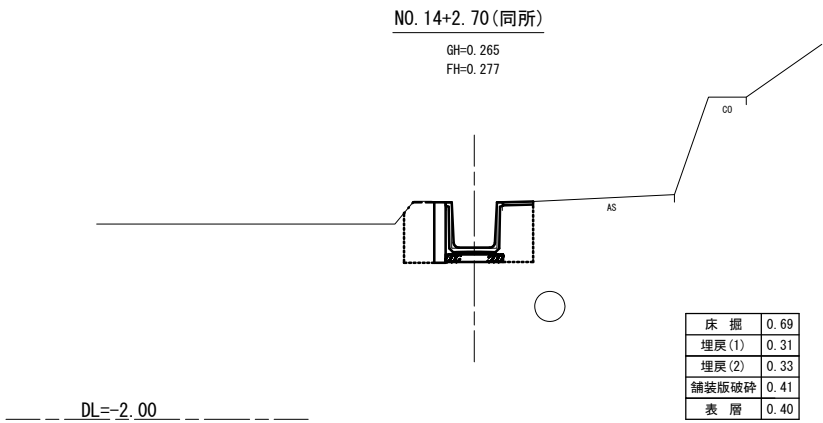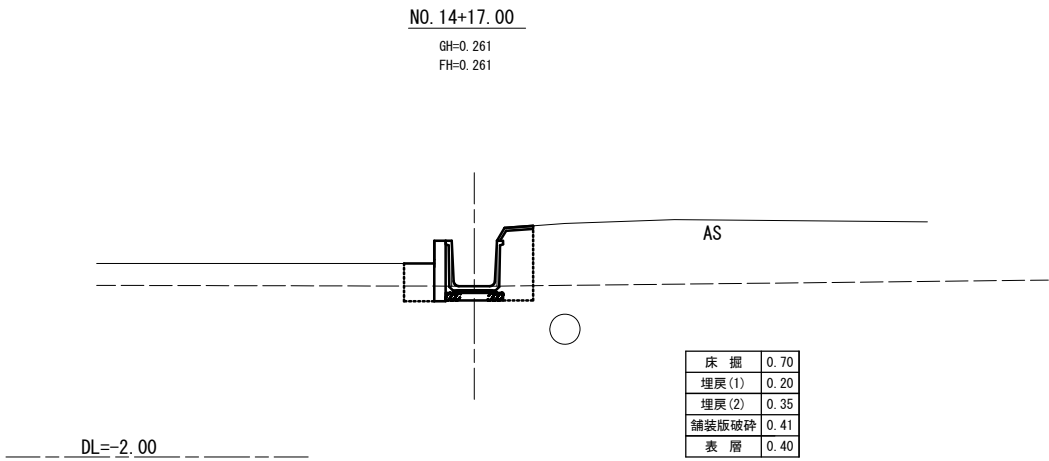


※ この図面はA1サイズを原寸とする。

工事名	平成28年度 農基第1号 栗真小川町地内水路改修工事		
施工箇所名	津市栗真小川町地内		
図面の種類	横断面図		
縮尺	1:500	図面番号	4/5
事業所名	津市農林水産部農業基盤整備課		

工 法 図

鉄筋コンクリートU型


S=1:10

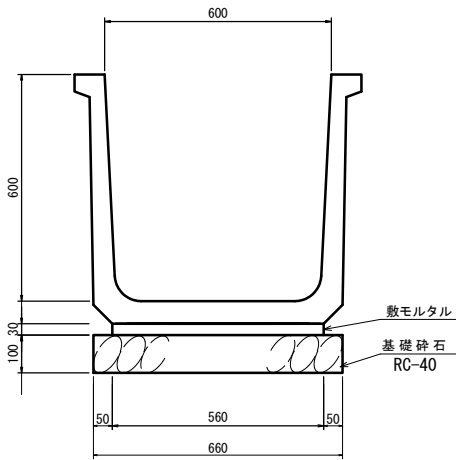

鉄筋コンクリートU型		10.0m当り			
名 称	規 格	単 位	数 量	摘 要	
鉄筋コンクリートU型	600×600×2000	本	5.00	フランジ・フェーム I 型同等品以上	
敷モルタル	1:3	m ³	0.17		
基 礎 砕 石	RC-40、t=100	m ²	6.60		
基 面 整 正		m ²	6.60		

コンクリート畦畔



S=1:10

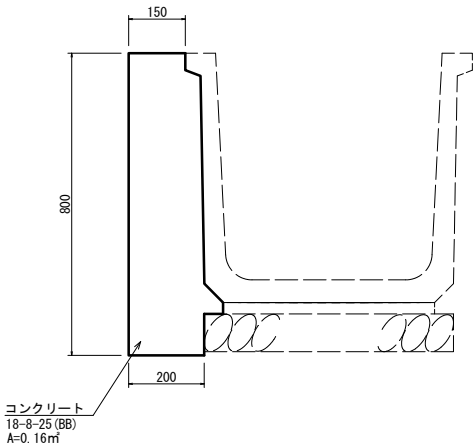

コンクリート畦畔		10.0m当り			
名 称	規 格	単 位	数 量	摘 要	
コンクリート	18-8-25 (BB)	m ³	1.60		
型 枠		m ²	8.00		
基 面 整 正		m ²	2.00		


水路ゲート

S=1:10

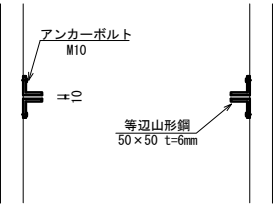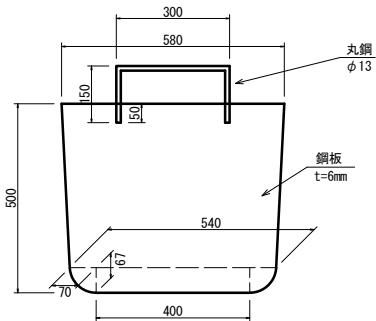

分水栓取付高標準図



S=1:10

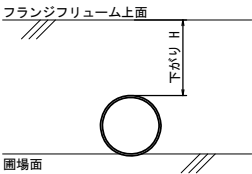

分水栓取付高さ			
下がりH	筆 番	下がりH	筆 番
(190)	33-1	(210)	45-1
(170)	34-1	(180)	46-1
(220)	35-1	(140)	47-1
(200)	36-1	(110)	48-1
(190)	37-1	(80)	49-1
(220)	38-1	(70)	50-1
(220)	39-1	(80)	51-1
(180)	40-1	(80)	52-1
(175)	41-1	(150)	53-1
(150)	42-1		
(225)	43-1		
(190)	44-1		

既設水路取壊し

S=1:20

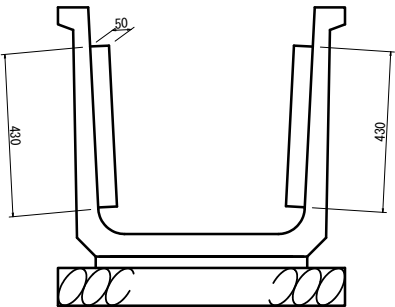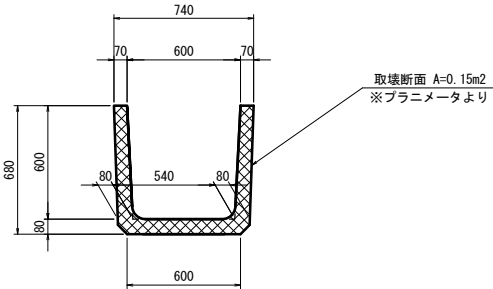

※鋼板、丸鋼、等辺山形鋼、アンカーについて
青色塗装(下塗り2回、上塗り1回)実施すること。
エポキシ樹脂塗料を使用すること

※アンカーボルト設置箇所については、水が浸透しない様に止水すること。

※ この図面はA 1サイズを原寸とする。

工 事 名	平成28年度 農基第1号 栗真小川町地内水路改修工事		
施工箇所名	津市栗真小川町地内		
図面の種類	工 法 図		
縮 尺	1:500	図面番号	5/5
事業所名	津市農林水産部農業基盤整備課		