



平面図

S=1:500

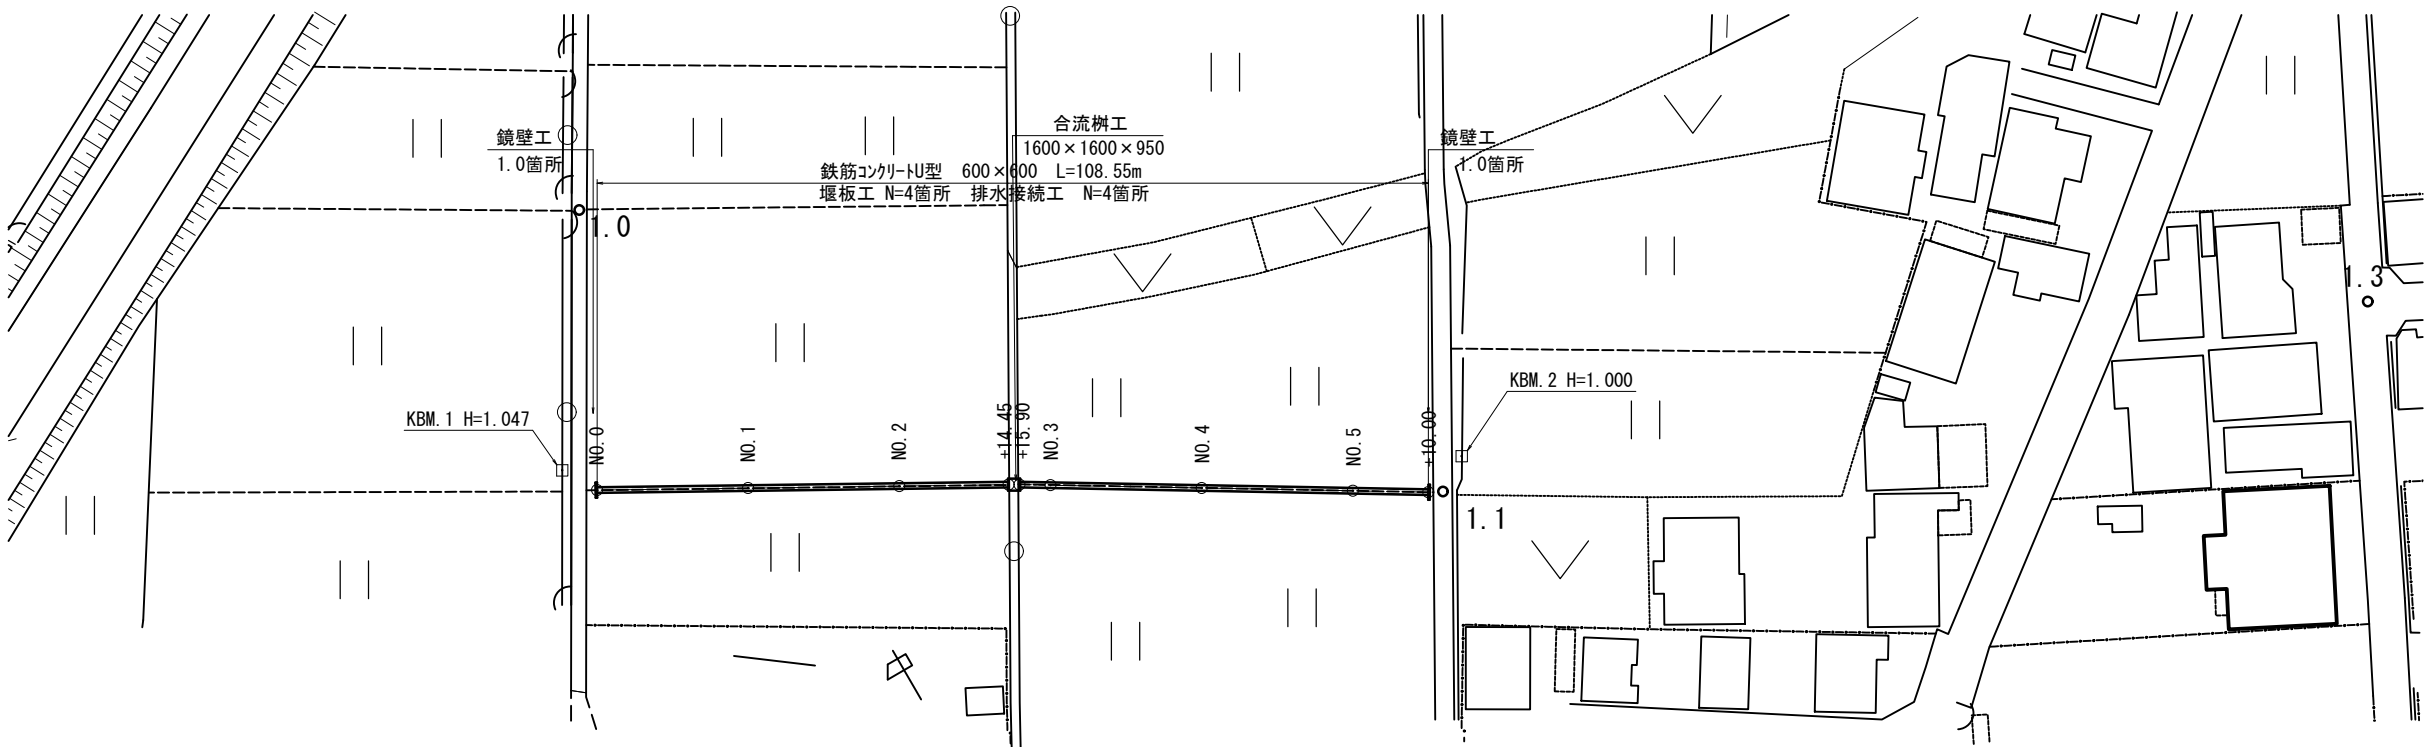

縦断面図

V=1:100
H=1:500

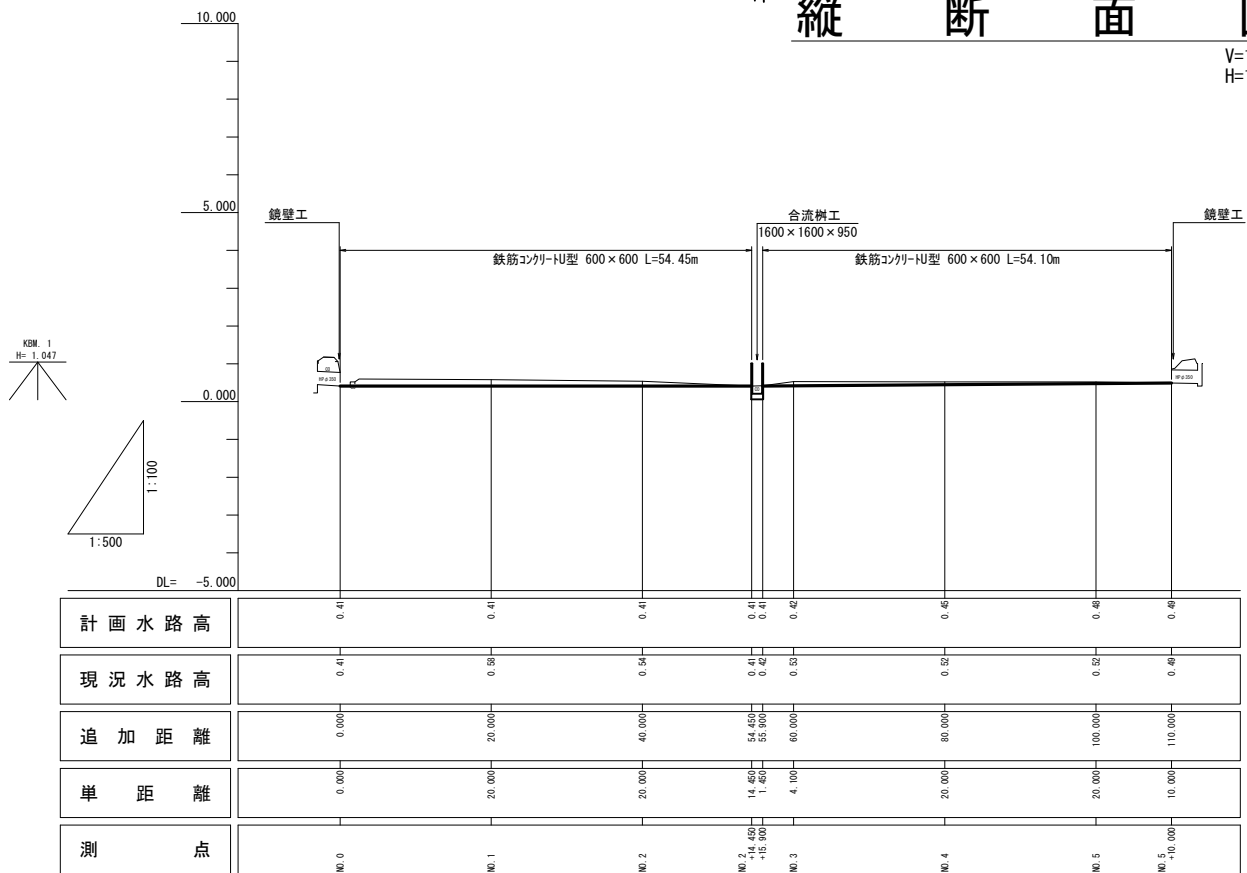


※この図面はA1サイズを原寸とする。 1号工事箇所

工 事 名	平成28年度 農基第6号 一身田平野地内水路改修工事		
施工箇所名	津市一身田平野地内		
図面の種類	平面図・縦断面図（1号工事箇所）		
縮 尺	図示	図面番号	1/8
事務所名	津市農林水産部農業基盤整備課		

横断面図(1)

NO. 2

GH=0.54
FH=0.41

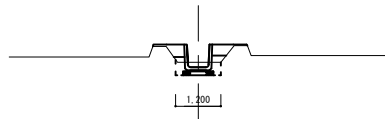


No. 2

掘削	m ²	0.41
埋戻	m ²	0.26
盛土	m ²	0.27

NO. 3

GH=0.53
FH=0.42

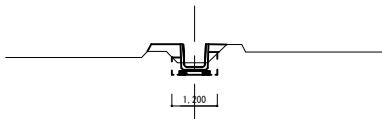


No. 3

掘削	m ²	0.43
埋戻	m ²	0.26
盛土	m ²	0.29

NO. 5+10. 0

GH=0.49
FH=0.49

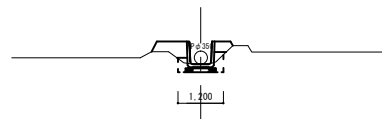

No. 5+10. 0

掘削	m ²	0.31
埋戻	m ²	0.22
盛土	m ²	0.41


DL=-5.00

DL=-5.00

DL=-5.00

NO. 1

GH=0.58
FH=0.41

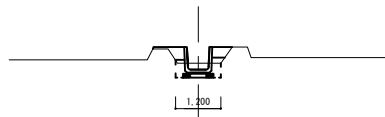


No. 1

床掘	m ²	0.46
埋戻	m ²	0.25
盛土	m ²	0.23

NO. 2+15. 9

GH=0.42
FH=0.41

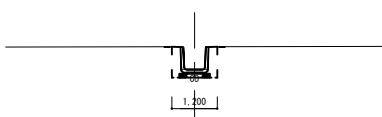

No. 2+15. 9


床掘	m ²	—
埋戻	m ²	—
盛土	m ²	—

No. 2+15. 9 (同所)

掘削	m ²	0.54
埋戻	m ²	0.38
盛土	m ²	—

NO. 5

GH=0.52
FH=0.48

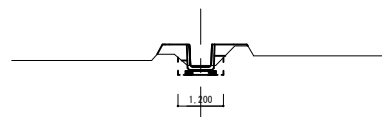

No. 5

床掘	m ²	0.35
埋戻	m ²	0.21
盛土	m ²	0.35


DL=-5.00

DL=-5.00

DL=-5.00

NO. 0

GH=0.41
FH=0.41

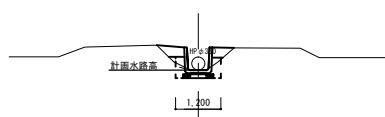


No. 0

掘削	m ²	0.35
埋戻	m ²	0.28
盛土	m ²	0.27

NO. 2+14. 45

GH=0.41
FH=0.41

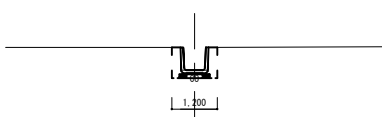

No. 2+14. 45


床掘	m ²	0.53
埋戻	m ²	0.39
盛土	m ²	—

No. 2+14. 45 (同所)

床掘	m ²	—
埋戻	m ²	—
盛土	m ²	—

NO. 4

GH=0.52
FH=0.45

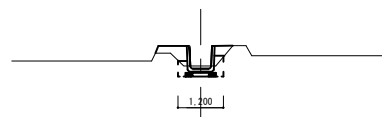

No. 4

床掘	m ²	0.37
埋戻	m ²	0.23
盛土	m ²	0.32

DL=-5.00


DL=-5.00

DL=-5.00

※この図面はA1サイズを原寸とする。

工事名	平成28年度 農基第6号 一身田平野地内水路改修工事		
施工箇所名	津市一身田平野地内		
図面の種類	横断面図(1) (1号工事箇所)		
縮尺	1:100	図面番号	2/8
事務所名	津市農林水産部農業基盤整備課		

S=1 : 500

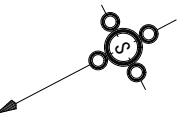 $V=1:100$ 

測 点	単 距 離	追 加 距 離	現 況 水 路 高	計 画 水 路 高
NO.0	0.000	0.000	0.26	0.26
NO.1	20.000	20.000	0.59	0.58
NO.2	20.000	40.000	0.57	0.44
NO.2 +1.800	0.800	49.800	0.48	0.48
NO.2 +1.600	7.800	57.600	0.00	0.00
NO.3	2.800	60.000	0.48	0.00
NO.4	20.000	80.000	0.38	0.13
NO.5	20.000	100.000	0.37	0.24
NO.5 +1.950	11.950	111.950	0.31	0.31


※この図面はA1サイズを原寸とする。 2号工事箇所

工 事 名	平成28年度 農基第6号 一身田平野地内水路改修工事		
施 工 箇 所 名	津市一身田平野地内		
図面の種類	平面図・縦断面図（2号工事箇所）		
縮 尺	図示	図面番号	3/8
事務所名	津市農林水産部農業基盤整備課		

横断面図(2)

NO. 2

GH=0.57
FH=0.44

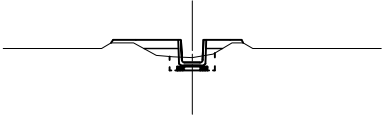


床堀	m ²	0.45
埋戻	m ²	0.39
盛土	m ²	0.38

DL=-5.00

NO. 3

GH=0.46
FH=0.01

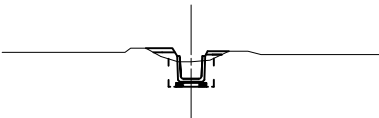


床堀	m ²	0.82
埋戻	m ²	0.45
盛土	m ²	0.11

DL=-5.00

NO. 5+11.950

GH=0.31
FH=0.31

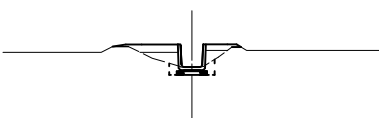


床堀	m ²	0.30
埋戻	m ²	0.47
盛土	m ²	0.34

DL=-5.00

NO. 1

GH=0.59
FH=0.35

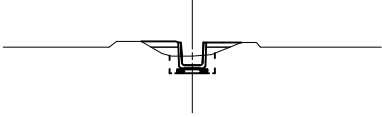


床堀	m ²	0.56
埋戻	m ²	0.43
盛土	m ²	0.23

DL=-5.00

NO. 2+17.600

GH=0.00
FH=0.00

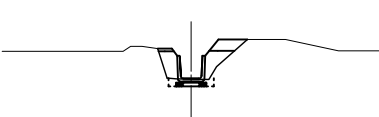


床堀	m ²	0.26
埋戻	m ²	0.95
盛土	m ²	0.24

DL=-5.00

NO. 5

GH=0.37
FH=0.24

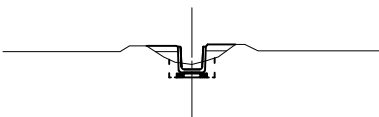


床堀	m ²	0.48
埋戻	m ²	0.41
盛土	m ²	0.22

DL=-5.00

NO. 0

GH=0.26
FH=0.26

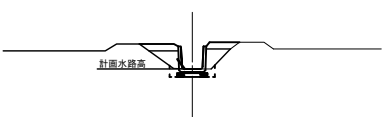


床堀	m ²	0.27
埋戻	m ²	0.54
盛土	m ²	0.29

DL=-5.00

NO. 2+9.800

GH=0.48
FH=0.48

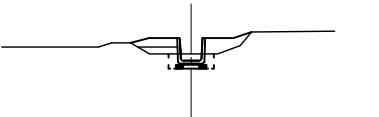


床堀	m ²	0.47
埋戻	m ²	0.78
盛土	m ²	0.26

DL=-5.00

NO. 4

GH=0.38
FH=0.13

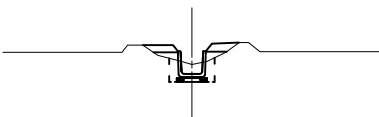

床堀	m ²	0.64
埋戻	m ²	0.45
盛土	m ²	0.28


DL=-5.00

※この図面はA1サイズを原寸とする。

工 事 名	平成28年度 農基第6号 一身田平野地内水路改修工事		
施工箇所名	津市一身田平野地内		
図面の種類	横断面図(2)(2号工事箇所)		
縮 尺	1:100	図面番号	4/8
事務所名	津市農林水産部農業基盤整備課		

工 法 図(1)
S=1:20


鉄筋コンクリートU型

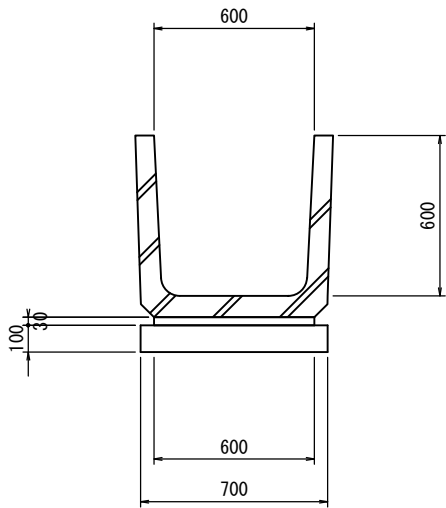

鉄筋コンクリートU型 10m当り

名 称	規 格	単 位	数 量	摘 要
U型側溝	600	本	16.5	リサイクル認定品
基礎砕石	RC-40	m3	0.70	
モルタル	1:3	m3	0.18	
基面整正		m2	7.00	


堰板工

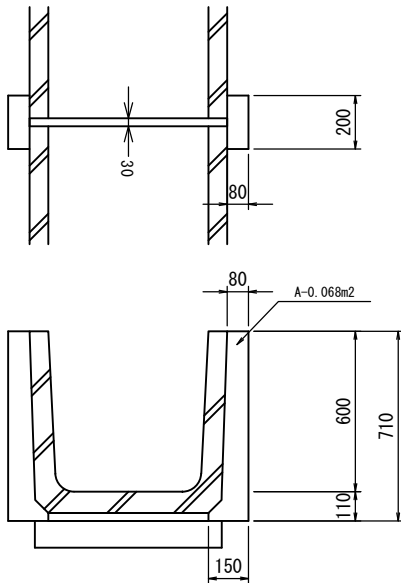

堰板工 10箇所当り

名 称	規 格	単 位	数 量	摘 要
コンクリート	18-8-25BB	m3	0.27	
型枠		m2	5.56	

排水接続工

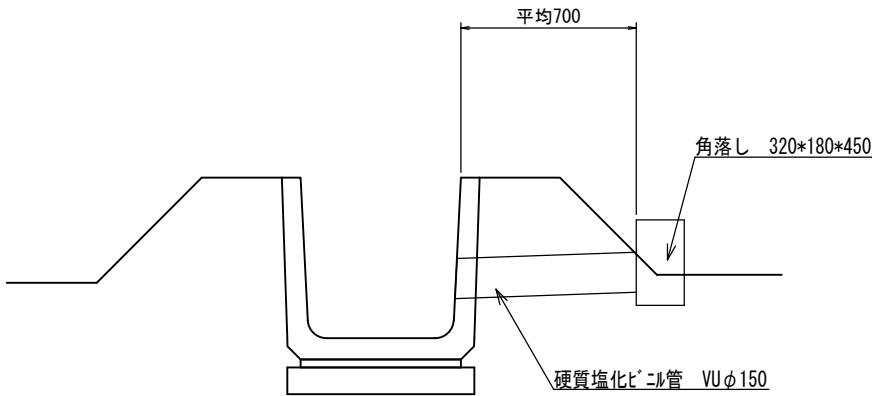

排水接続工 10箇所当り

	規 格	単 位	数 量	摘 要
硬質塩化ビニル管	VU φ150	m	7.00	
角落し	320*180*450	箇所	10.0	リサイクル認定品

※この図面はA1サイズを原寸とする。

工 事 名	平成28年度 農基第6号 一身田平野地内水路改修工事		
施 工 箇 所 名	津市一身田平野 地内		
図 面 の 種 類	工 法 図（１）		
縮 尺	図示	図面番号	5/8
事 業 所 名	津市農林水産部農業基盤整備課		

工 法 図 (2)

鏡壁工構造図



S=1:20

鏡壁工



NO. 0 (起点)

GH=0.41

FH=0.41

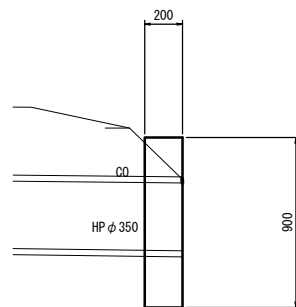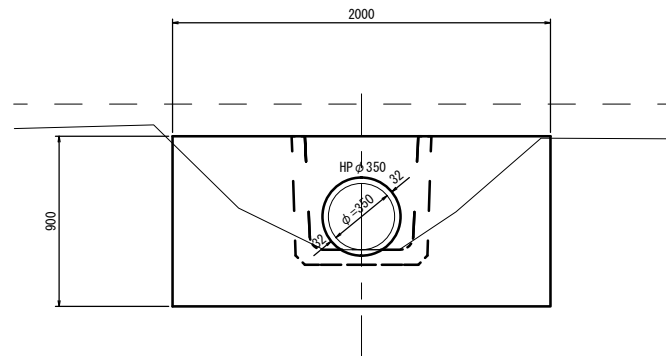

正面図

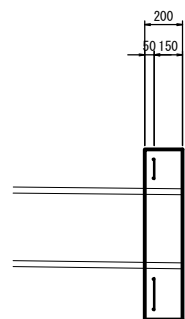
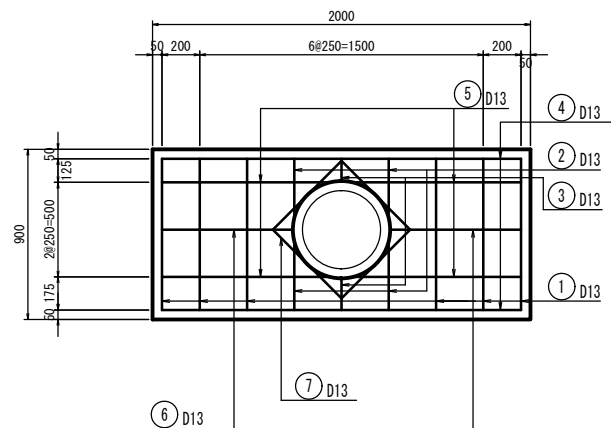


鏡壁工


NO. 5+10.000 (終点)

GH=0.49

FH=0.49

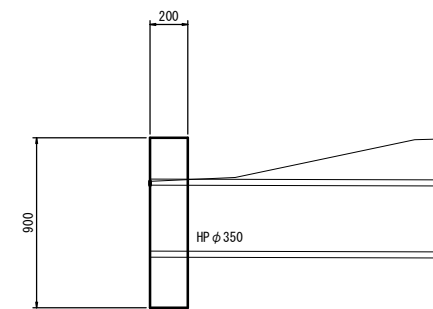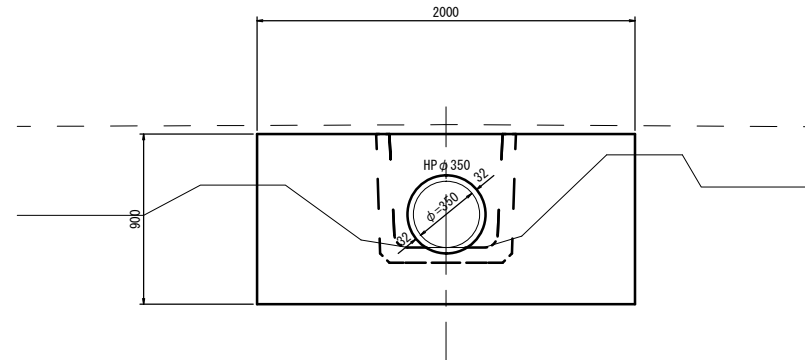

鉄筋加工図

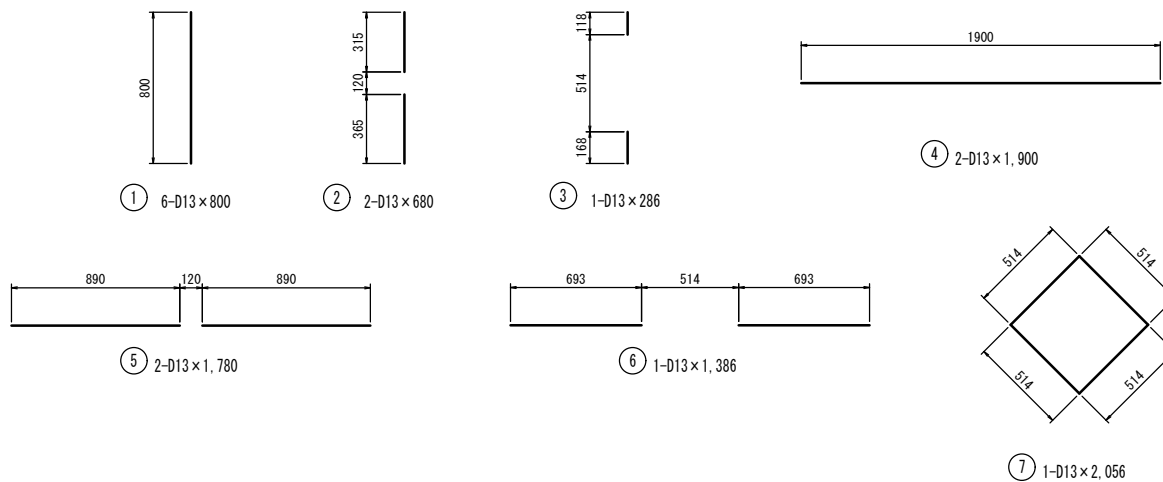

鏡壁工 材料表					1箇所当り
名 称	規 格	単位	数 量	摘 要	
コンクリート	24-8-25BB	m ³	0.33		
型 枠		m ²	3.69		
鉄 筋	SD345 D13	t	0.02		
基面整正		m ²	0.4		

鉄筋重量表

種 別	径	長 さ (mm)	本 数 (本)	単位質量 (kg/m)	一本当たり質量 (kg)	質 量 (kg)
1	D13	800	6	0.995	0.796	4.78
2	D13	680	2	0.995	0.677	1.35
3	D13	286	1	0.995	0.285	0.29
4	D13	1900	2	0.995	1.891	3.78
5	D13	1780	2	0.995	1.771	3.54
6	D13	1386	1	0.995	1.379	1.38
7	D13	2056	1	0.995	2.046	2.05
計						17.17


※この図面はA1サイズを原寸とする。

工事名	平成28年度 農基第6号 一身田平野地内水路改修工事		
施工箇所名	津市一身田平野地内		
図面の種類	工法図(2)		
縮 尺	図示	図面番号	6/8
事務所名	津市農林水産部農業基盤整備課		


工法図(3)

構造図


平面図

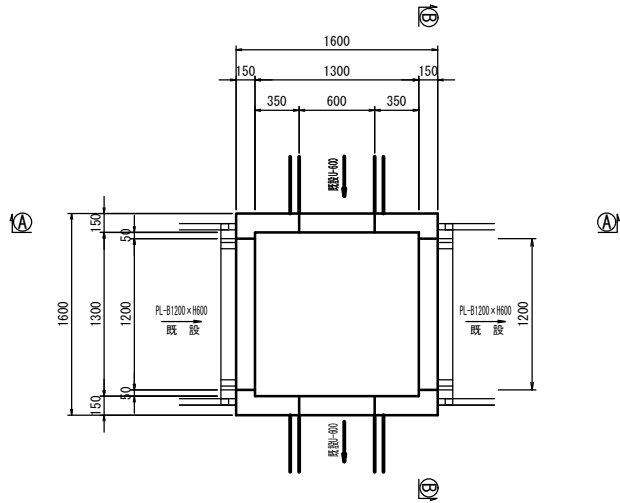

A-A

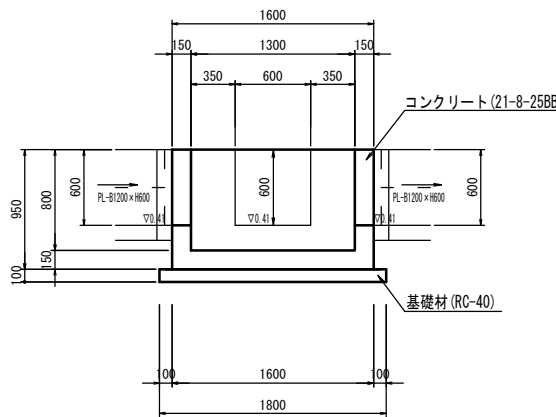


B-B

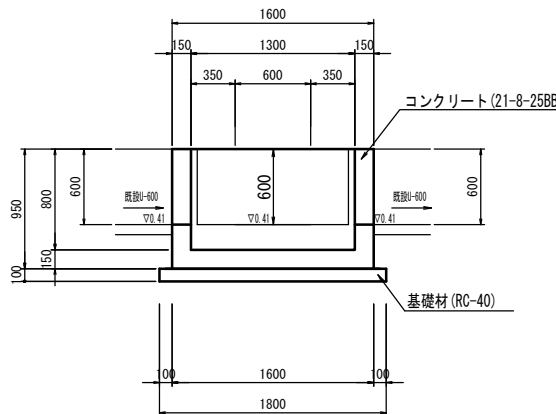


合流樹工構造図

S=1:30


平面図

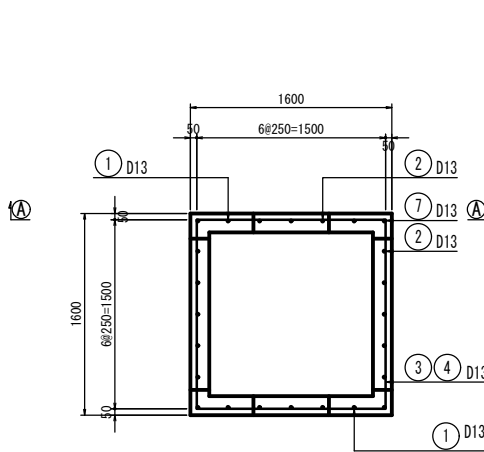

A-A







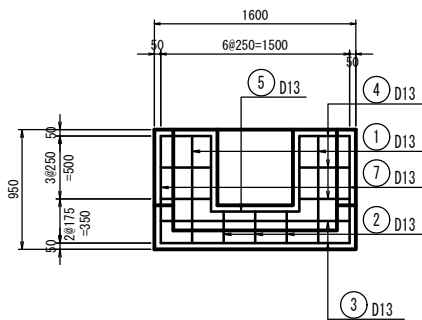


B-B

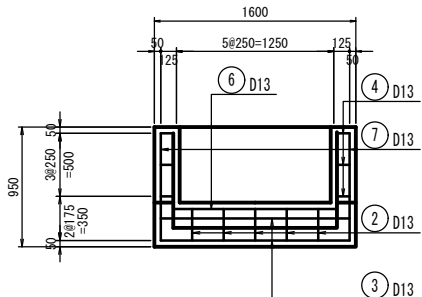

配筋図・鉄筋加工図

鉄筋加工図

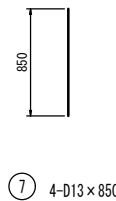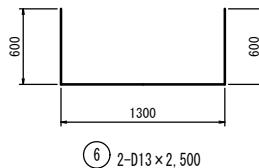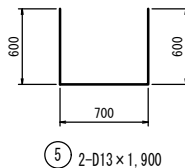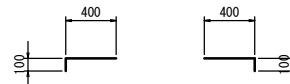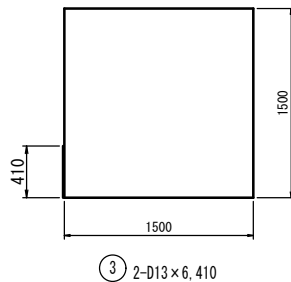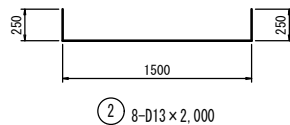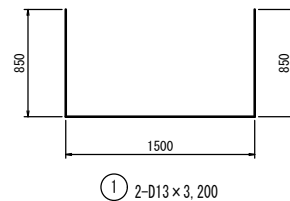

鉄筋重量表

種 別	径	長 さ (mm)	本 数 (本)	単位質量 (kg/m)	一本当たり質量 (kg)	質 量 (kg)
1	D13	3200	2	0.995	3.184	6.4
2	D13	2000	8	0.995	1.990	15.9
3	D13	6410	2	0.995	6.378	12.8
4	D13	2000	3	0.995	1.990	6.0
5	D13	1900	2	0.995	1.891	3.8
6	D13	2500	2	0.995	2.488	5.0
7	D13	850	4	0.995	0.846	3.4
計						53.3

合流樹 材料表

名 称	規 格	単位	数 量	摘 要
コンクリート	24-8-25BB	m ³	0.75	
型 枠		m ²	6.64	
鉄 筋	SD345 D13	t	0.05	
基 礎 材	RC-40 t=100	m ²	3.24	
基面整正		m ²	3.24	

1箇所当り

※この図面は、A1サイズを原寸とする。



工事名	平成28年度 農基第6号 一身田平野地内水路改修工事		
施工箇所図	津市一身田平野地内		
図面の種類	工法図(3)		
縮 尺	図示	図面番号	7/8
事務所名	津市農林水産部農業基盤整備課		

工法図（４）



取付壁工構造図

S=1:20

取付壁工

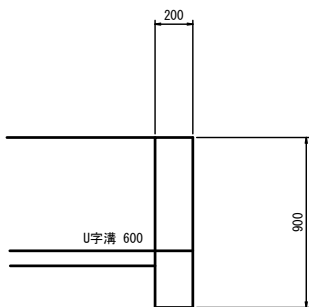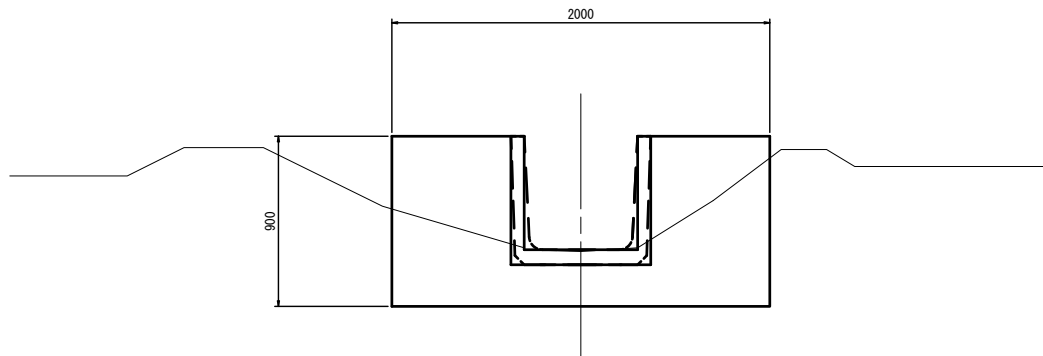

正面図

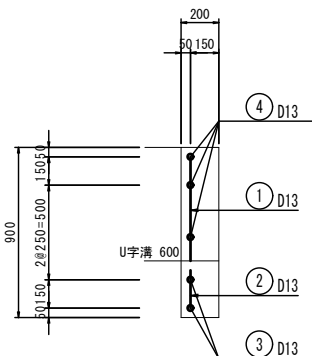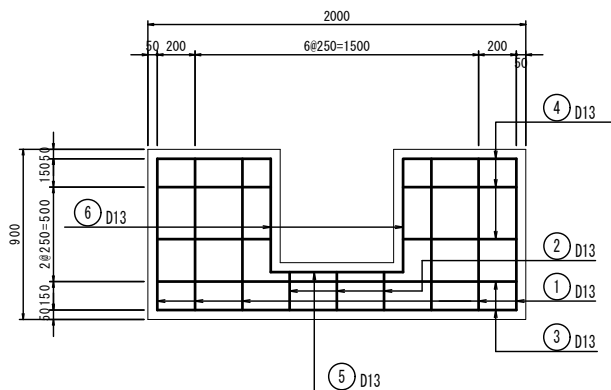


鏡壁工 材料表

名 称	規 格	単 位	数 量	摘 要
コンクリート	24-8-25BB	m ³	0.29	
型 枠		m ²	3.48	
鉄 筋	SD345 D13	t	0.02	
基面整正		m ²	0.4	

1箇所当り

鉄筋加工図

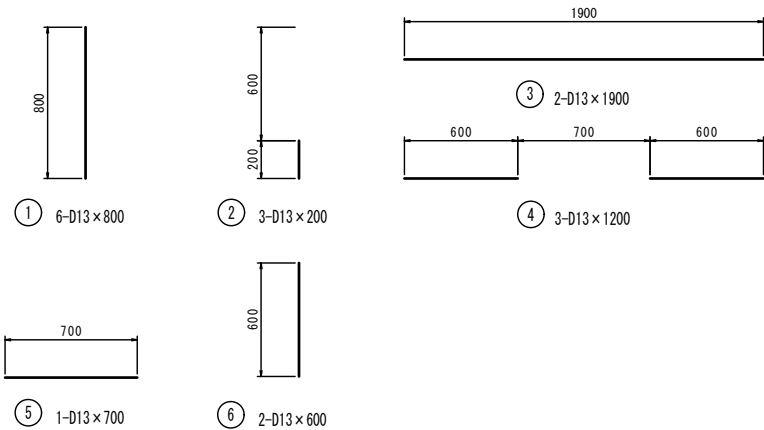

鉄筋重量表

種 別	径	長 さ (mm)	本 数 (本)	単 位 質 量 (kg/m)	一 本 当 た り 質 量 (kg)	質 量 (kg)
1	D13	800	6	0.995	0.796	4.78
2	D13	200	3	0.995	0.199	0.60
3	D13	1900	2	0.995	1.891	3.78
4	D13	1200	3	0.995	1.194	3.58
5	D13	700	1	0.995	0.697	0.70
6	D13	600	2	0.995	0.597	1.19
計						14.63

※この図面はA1サイズを原寸とする。

工事名	平成28年度 農基第6号 一身田平野地内水路改修工事		
施工箇所	津市一身田平野地内		
図面の種類	工法図（４）		
縮 尺	図示	図面番号	8/8
事務所名	津市農林水産部農業基盤整備課		