




(1号工事箇所)

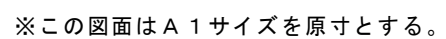

工 事 名	平成28年度河川教範第2号 美里地区施設一体型小中一貫校整備 に伴う駐車場等整備(舗装)工事				
施工箇所名	津市美里町三郷地内				
図面の種類	平面図(1)				
縮 尺	S=1:100	図面番号	<table><tr><td>1</td><td>7</td></tr></table>	1	7
1	7				
事業所名	津市建設部河川排水推進室				

平面図(2)


(2号工事箇所)

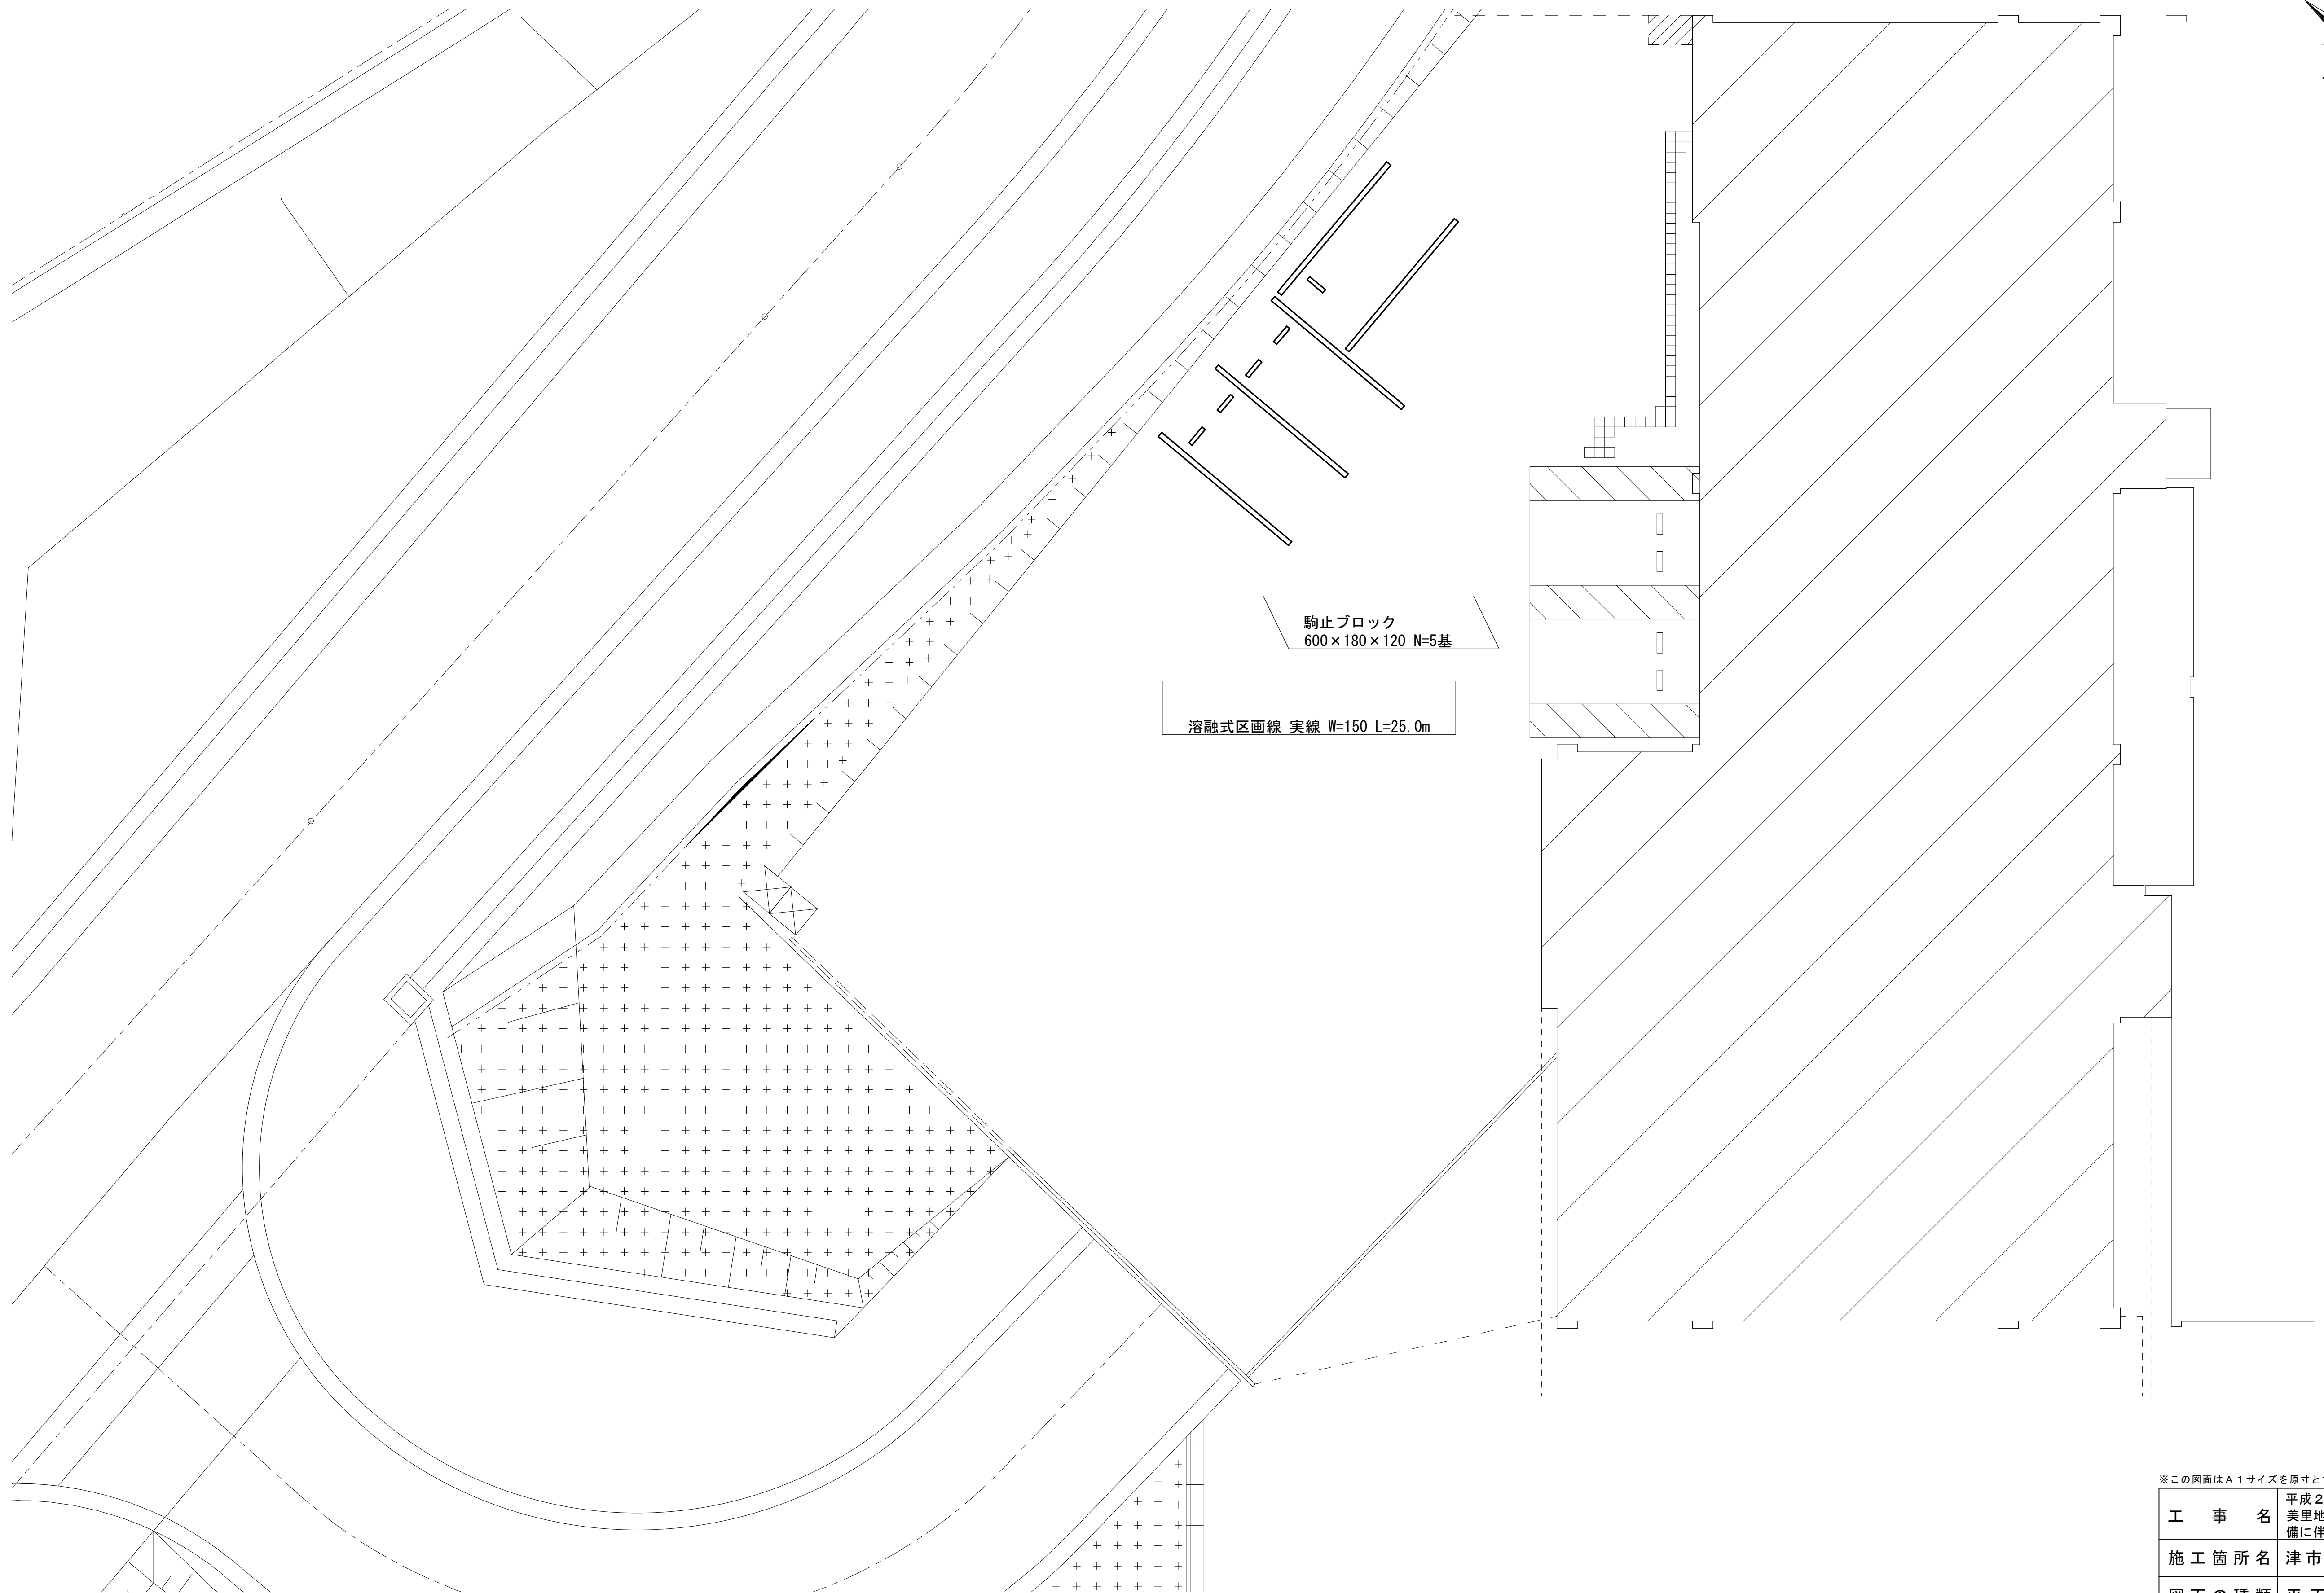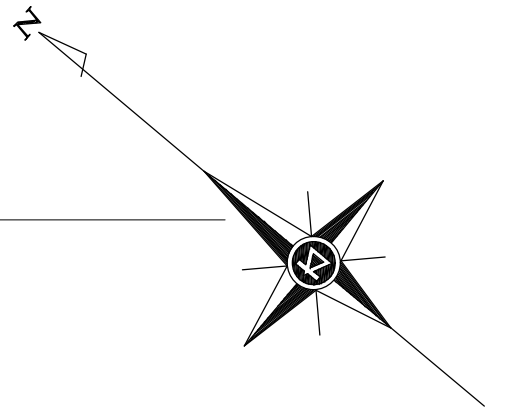

※この図面はA1サイズを原寸とする。

工 事 名	平成28年度河川教総第2号 美里地域施設一体型小中一貫校整 備に伴う駐車場等整備(舗装)工事		
施工箇所名	津市美里町三郷地内		
図面の種類	平面図(2)		
縮 尺	S=1:100	図面番号	2 / 7
事 業 所 名	津市建設部河川排水推進室		


横断面図(1)

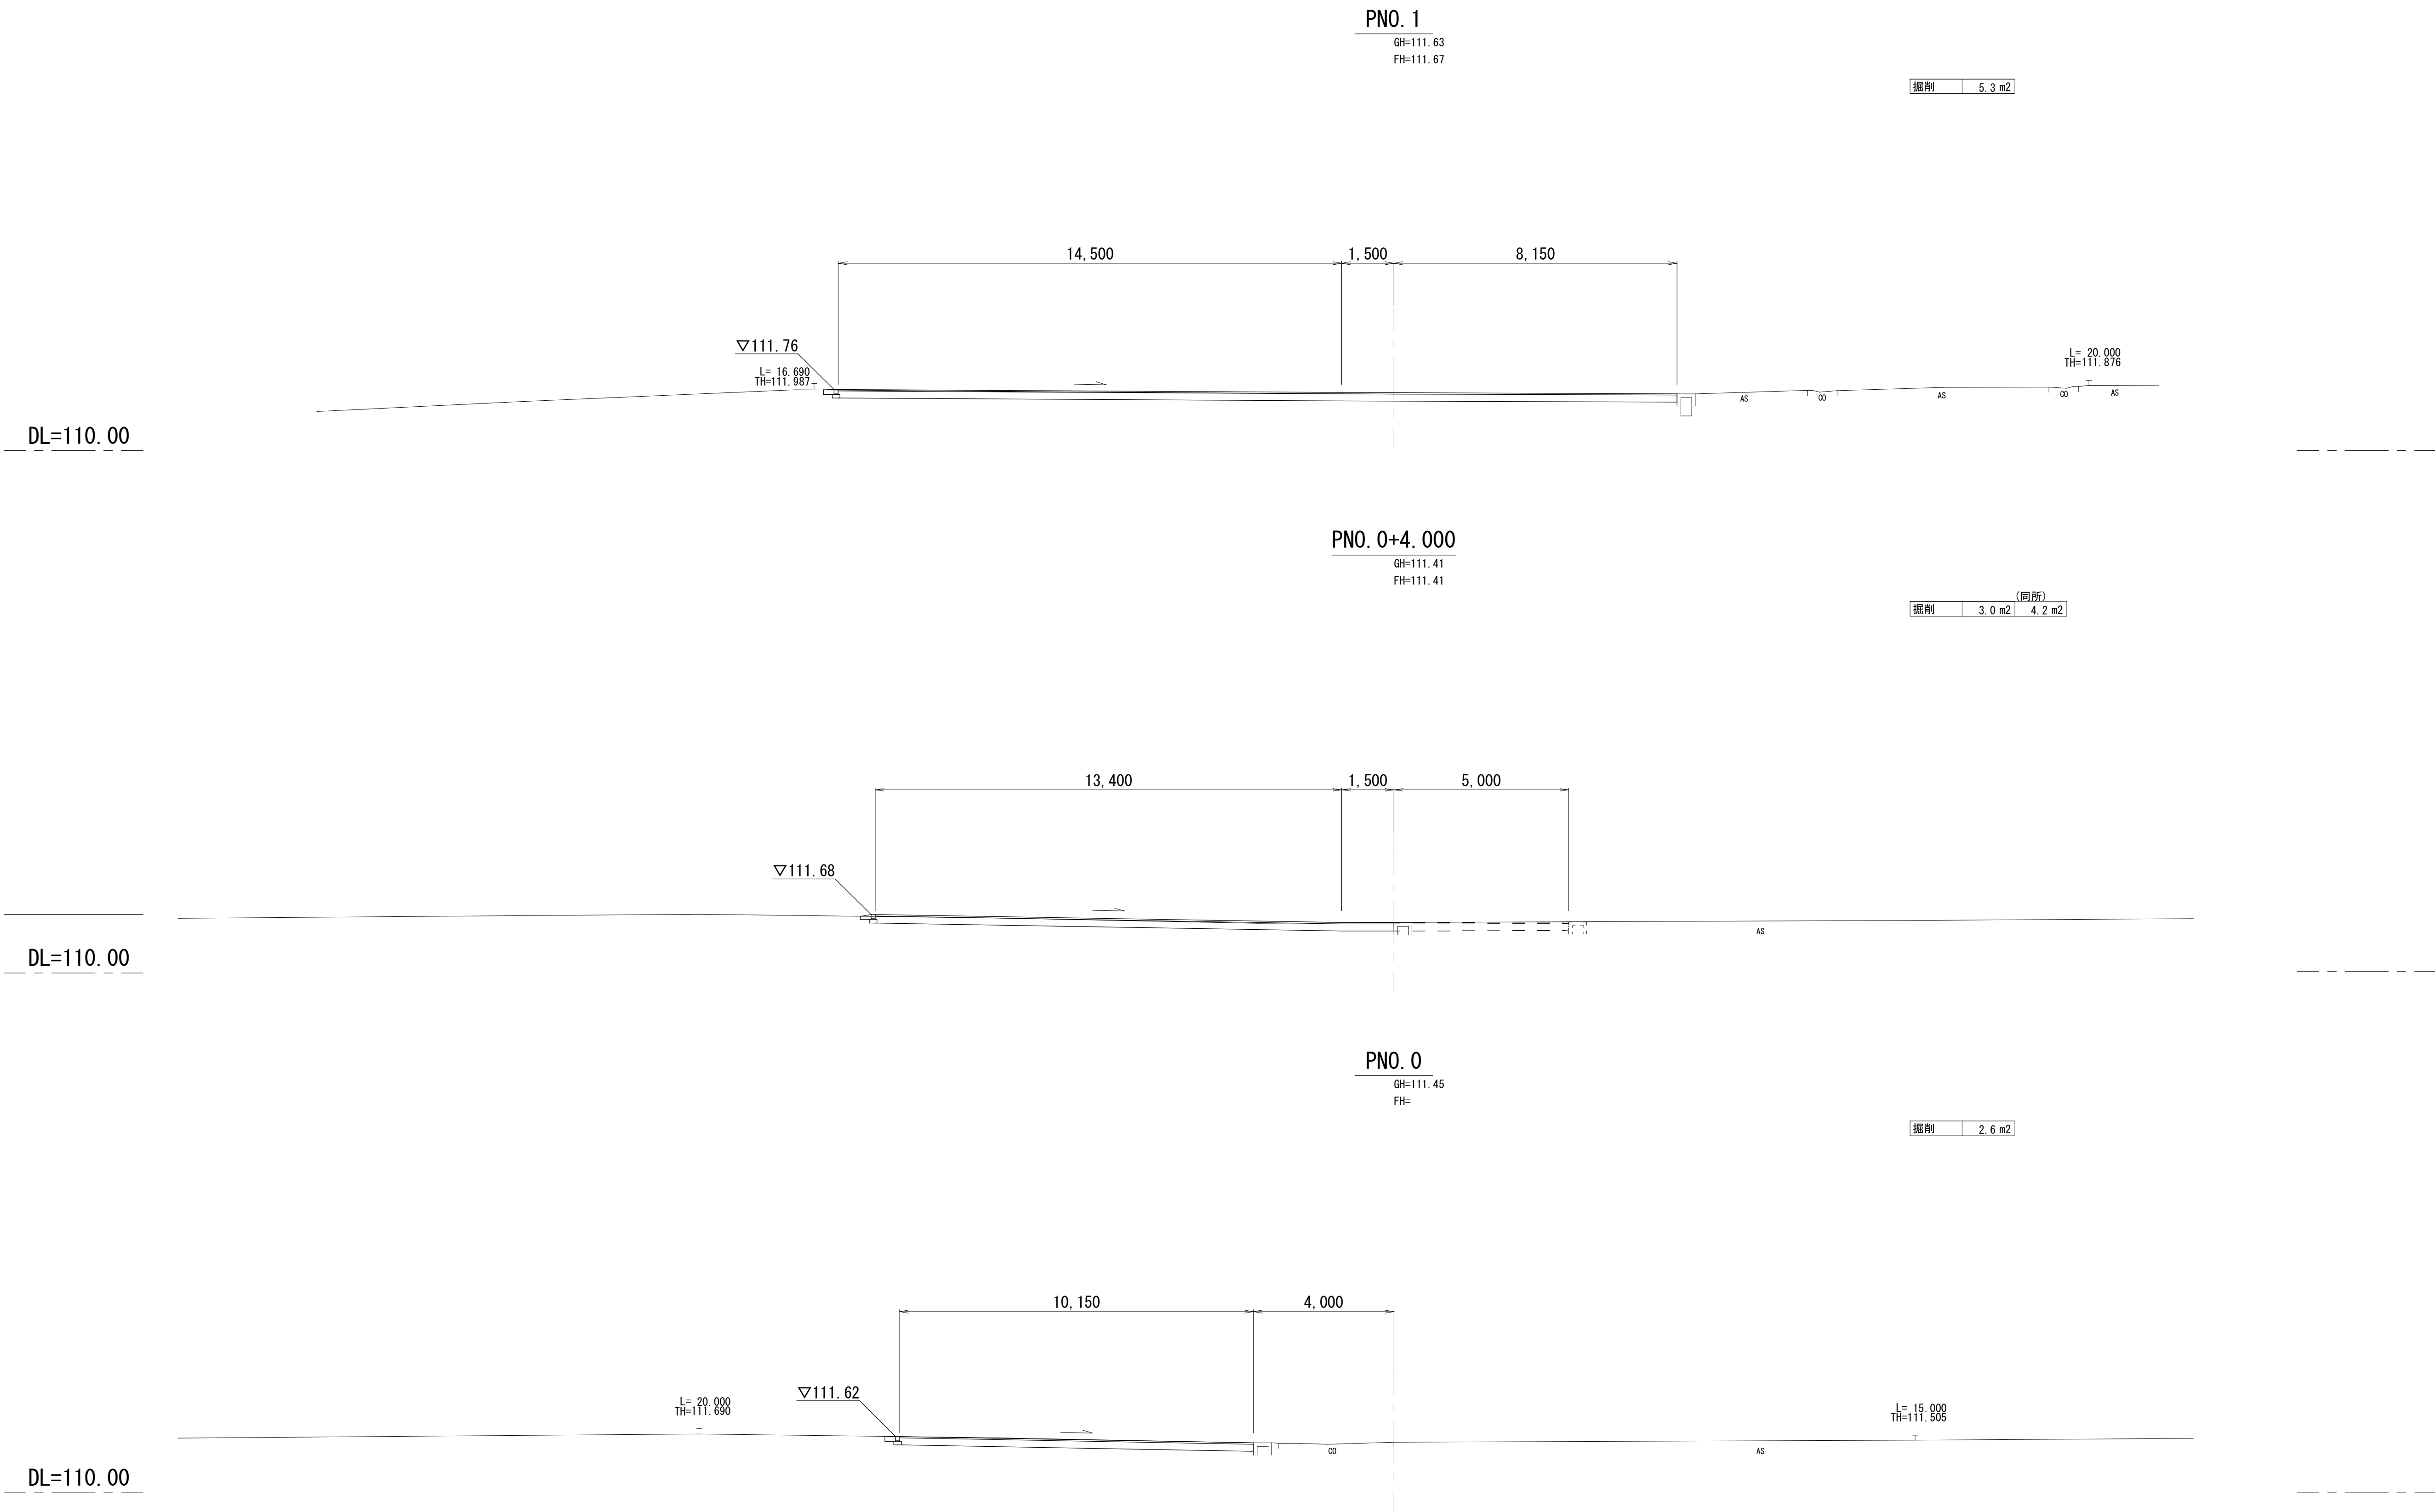

※この図面はA1サイズを原寸とする。

工 事 名	平成28年度河川教総第2号 美里地域施設一体型小中一貫校整備に伴う駐車場等整備(舗装)工事		
施工箇所名	津市美里町三郷地内		
図面の種類	横断面図(1)		
縮 尺	S=1:100	図面番号	3/7
事業所名	津市建設部河川排水推進室		

横断面図(2)

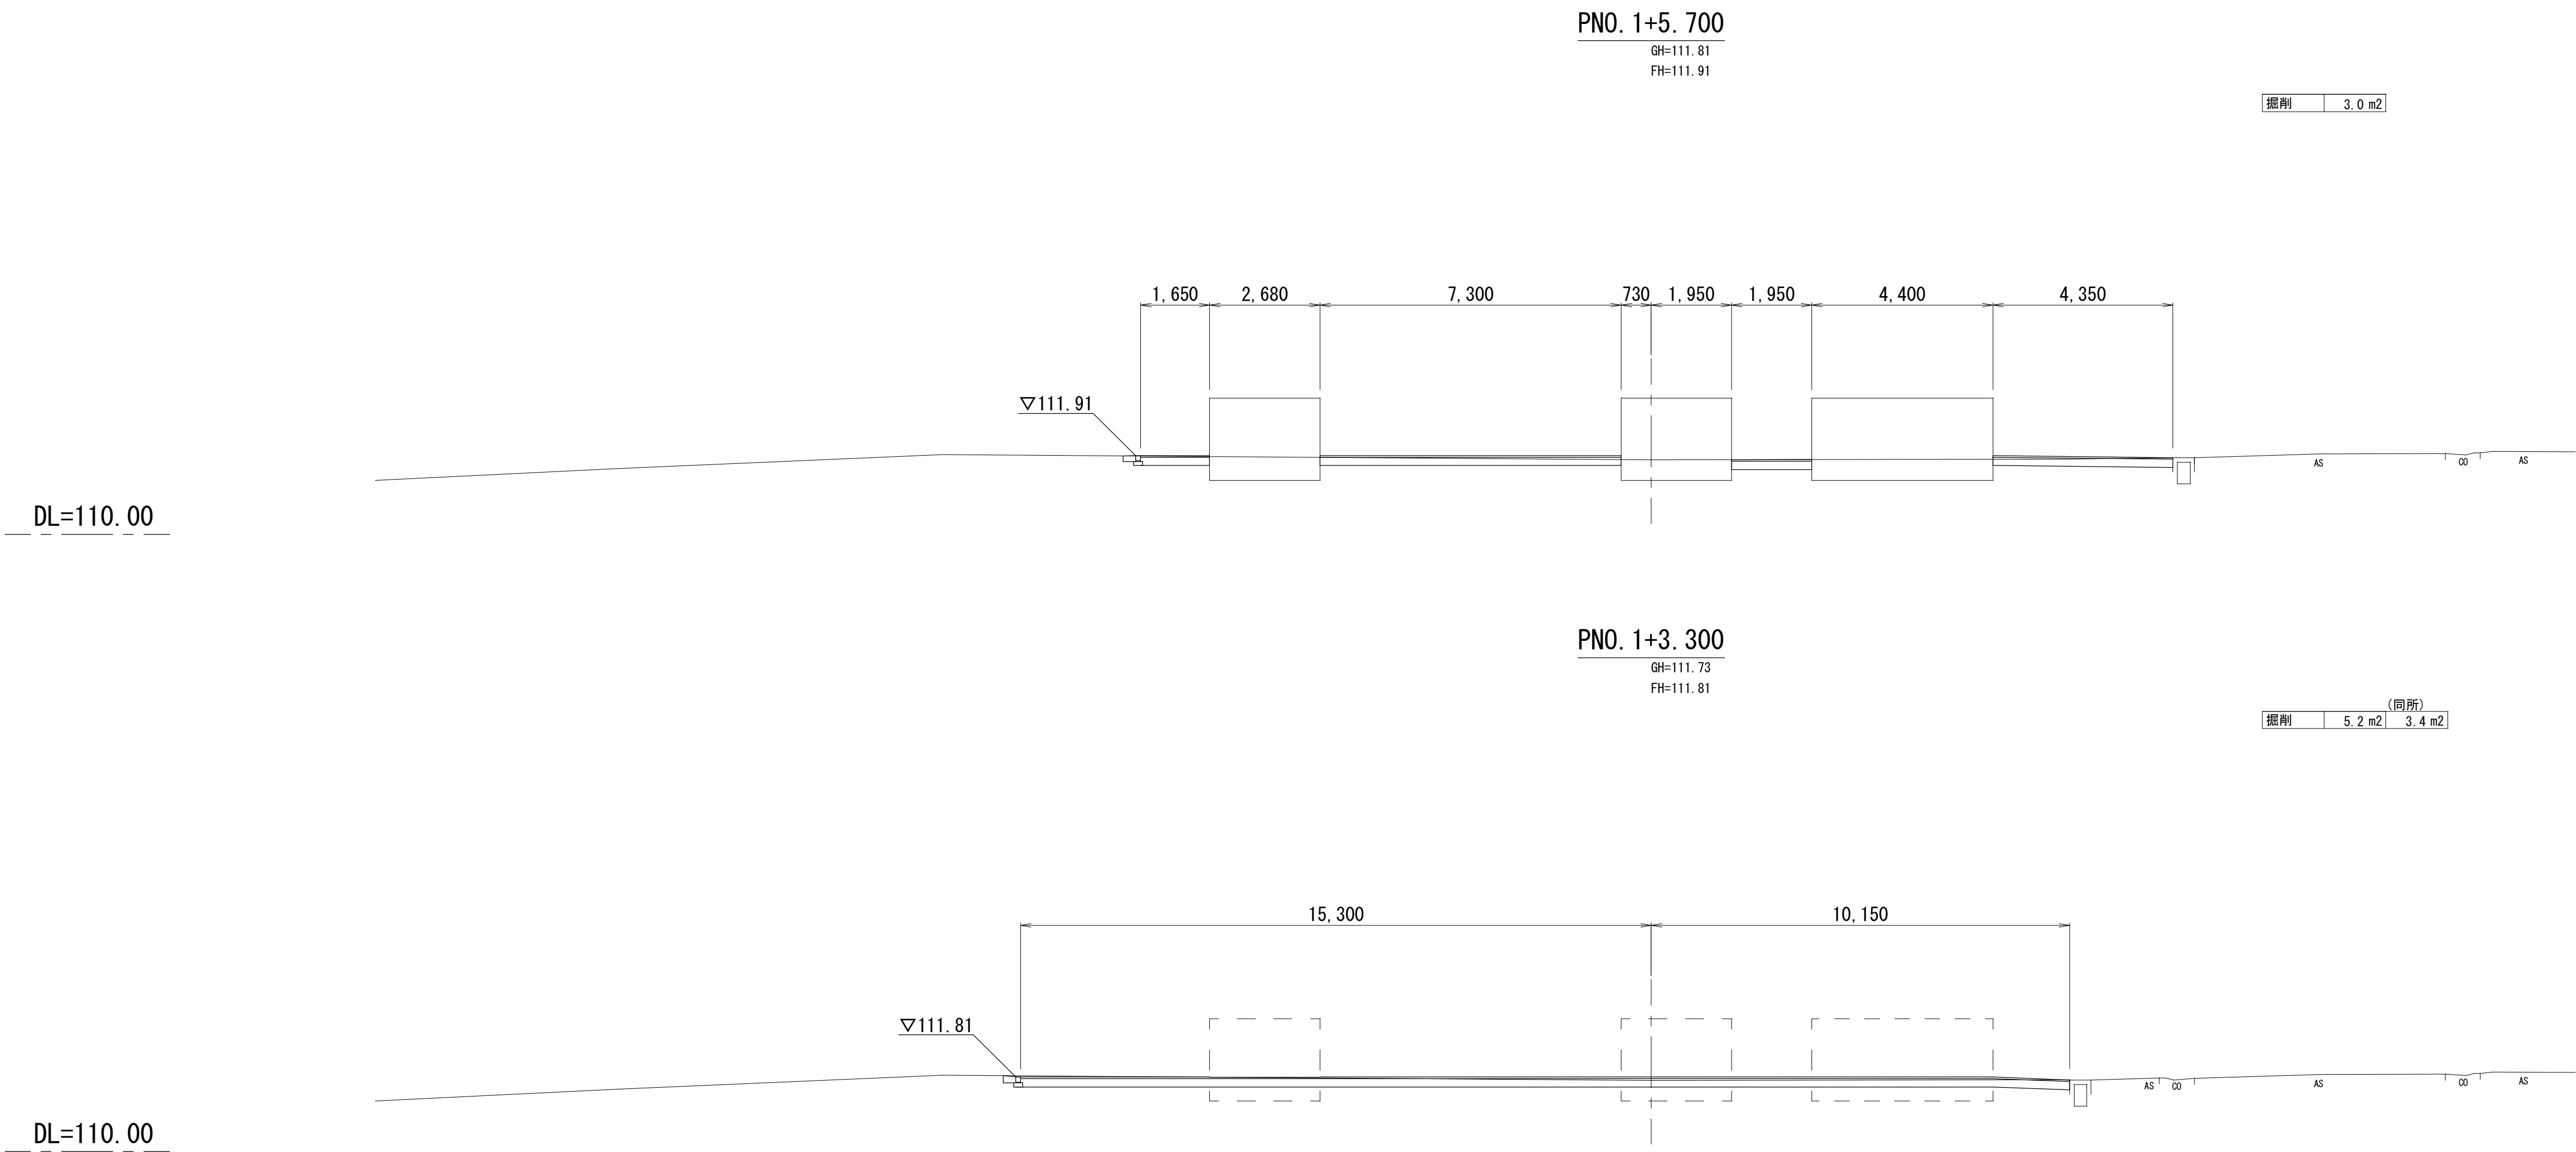


※この図面はA1サイズを原寸とする。

工 事 名	平成28年度河川教総第2号 美里地域施設一体型小中一貫校整備に伴う駐車場等整備(舗装)工事		
施工箇所名	津市美里町三郷地内		
図面の種類	横断面図(2)		
縮 尺	S=1:100	図面番号	4 / 7
事業所名	津市建設部河川排水推進室		

植 生 工 展 開 図

切 土 部

法勾配 1:1.5

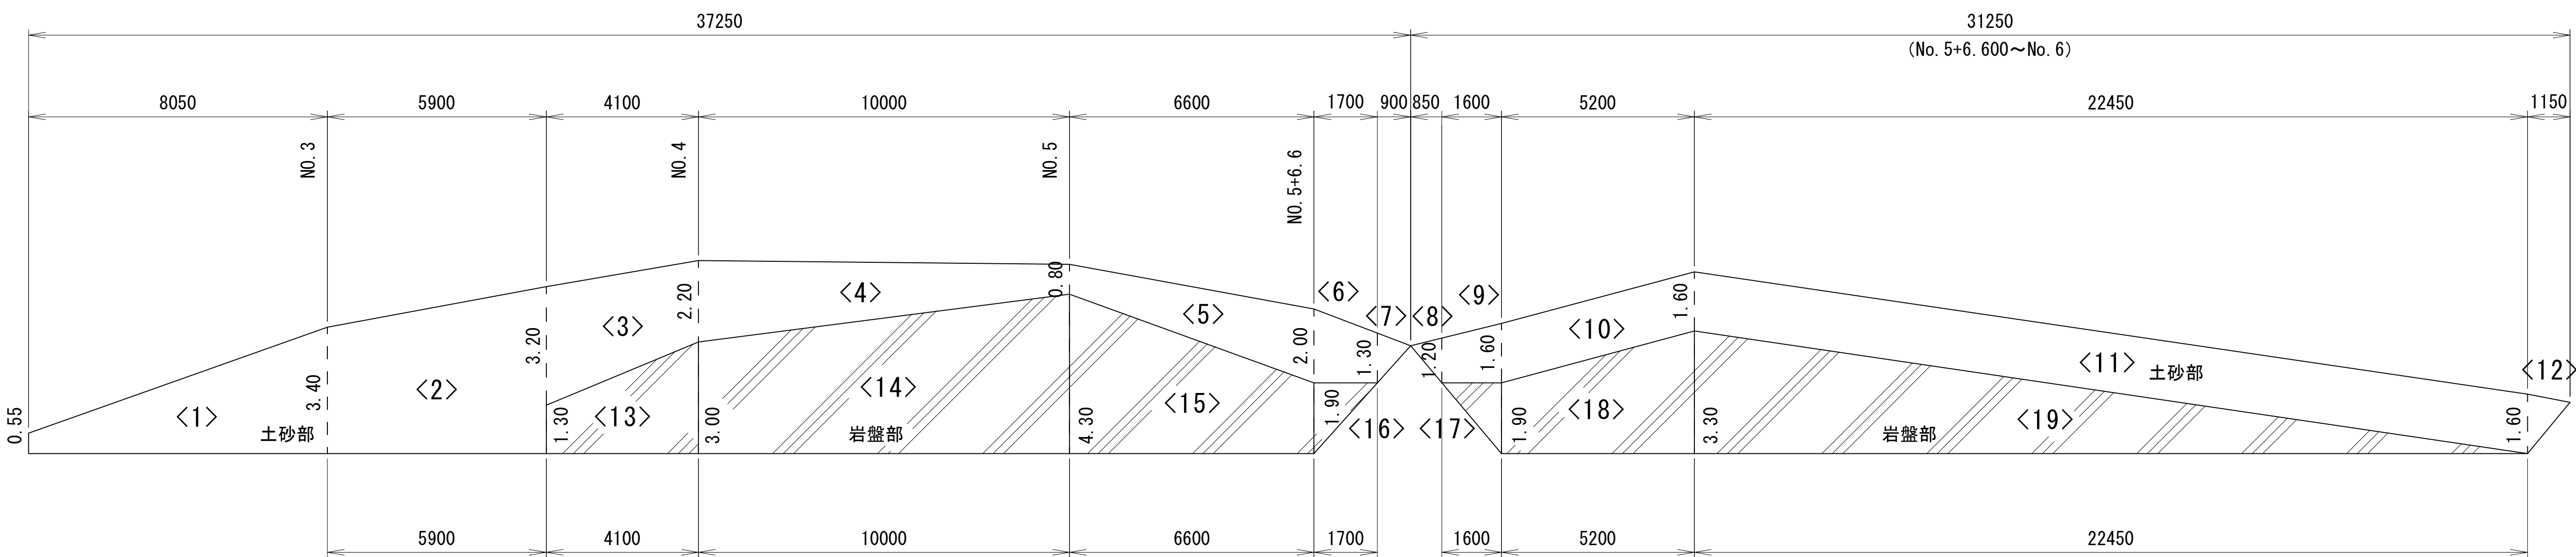


[土砂部] <1>～<12>
細 別：植生マット(1)
規 格：肥料袋付 二重ネット
現場条件：砂質土 pH5.0 切土法面 法勾配1:1.5 土壌硬度18
摘 要：短草系の種子にて配合

[岩盤部] <13>～<19>
細 別：植生マット(2)
規 格：軟岩用
現場条件：軟岩 pH5.1 切土法面 法勾配1:1.5 土壌硬度31
摘 要：短草系の種子にて配合
ロンケットD×3型(同等品以上)

※この図面はA1サイズを原寸とする。

工 事 名	平成28年度河川教総第2号 美里地域施設一体型小中一貫校整 備に伴う駐車場等整備(舗装)工事		
施工箇所名	津市美里町三郷地内		
図面の種類	植生工展開図		
縮 尺	S=1:100	図面番号	5 / 7
事 業 所 名	津市建設部河川排水推進室		

舗装工展開図

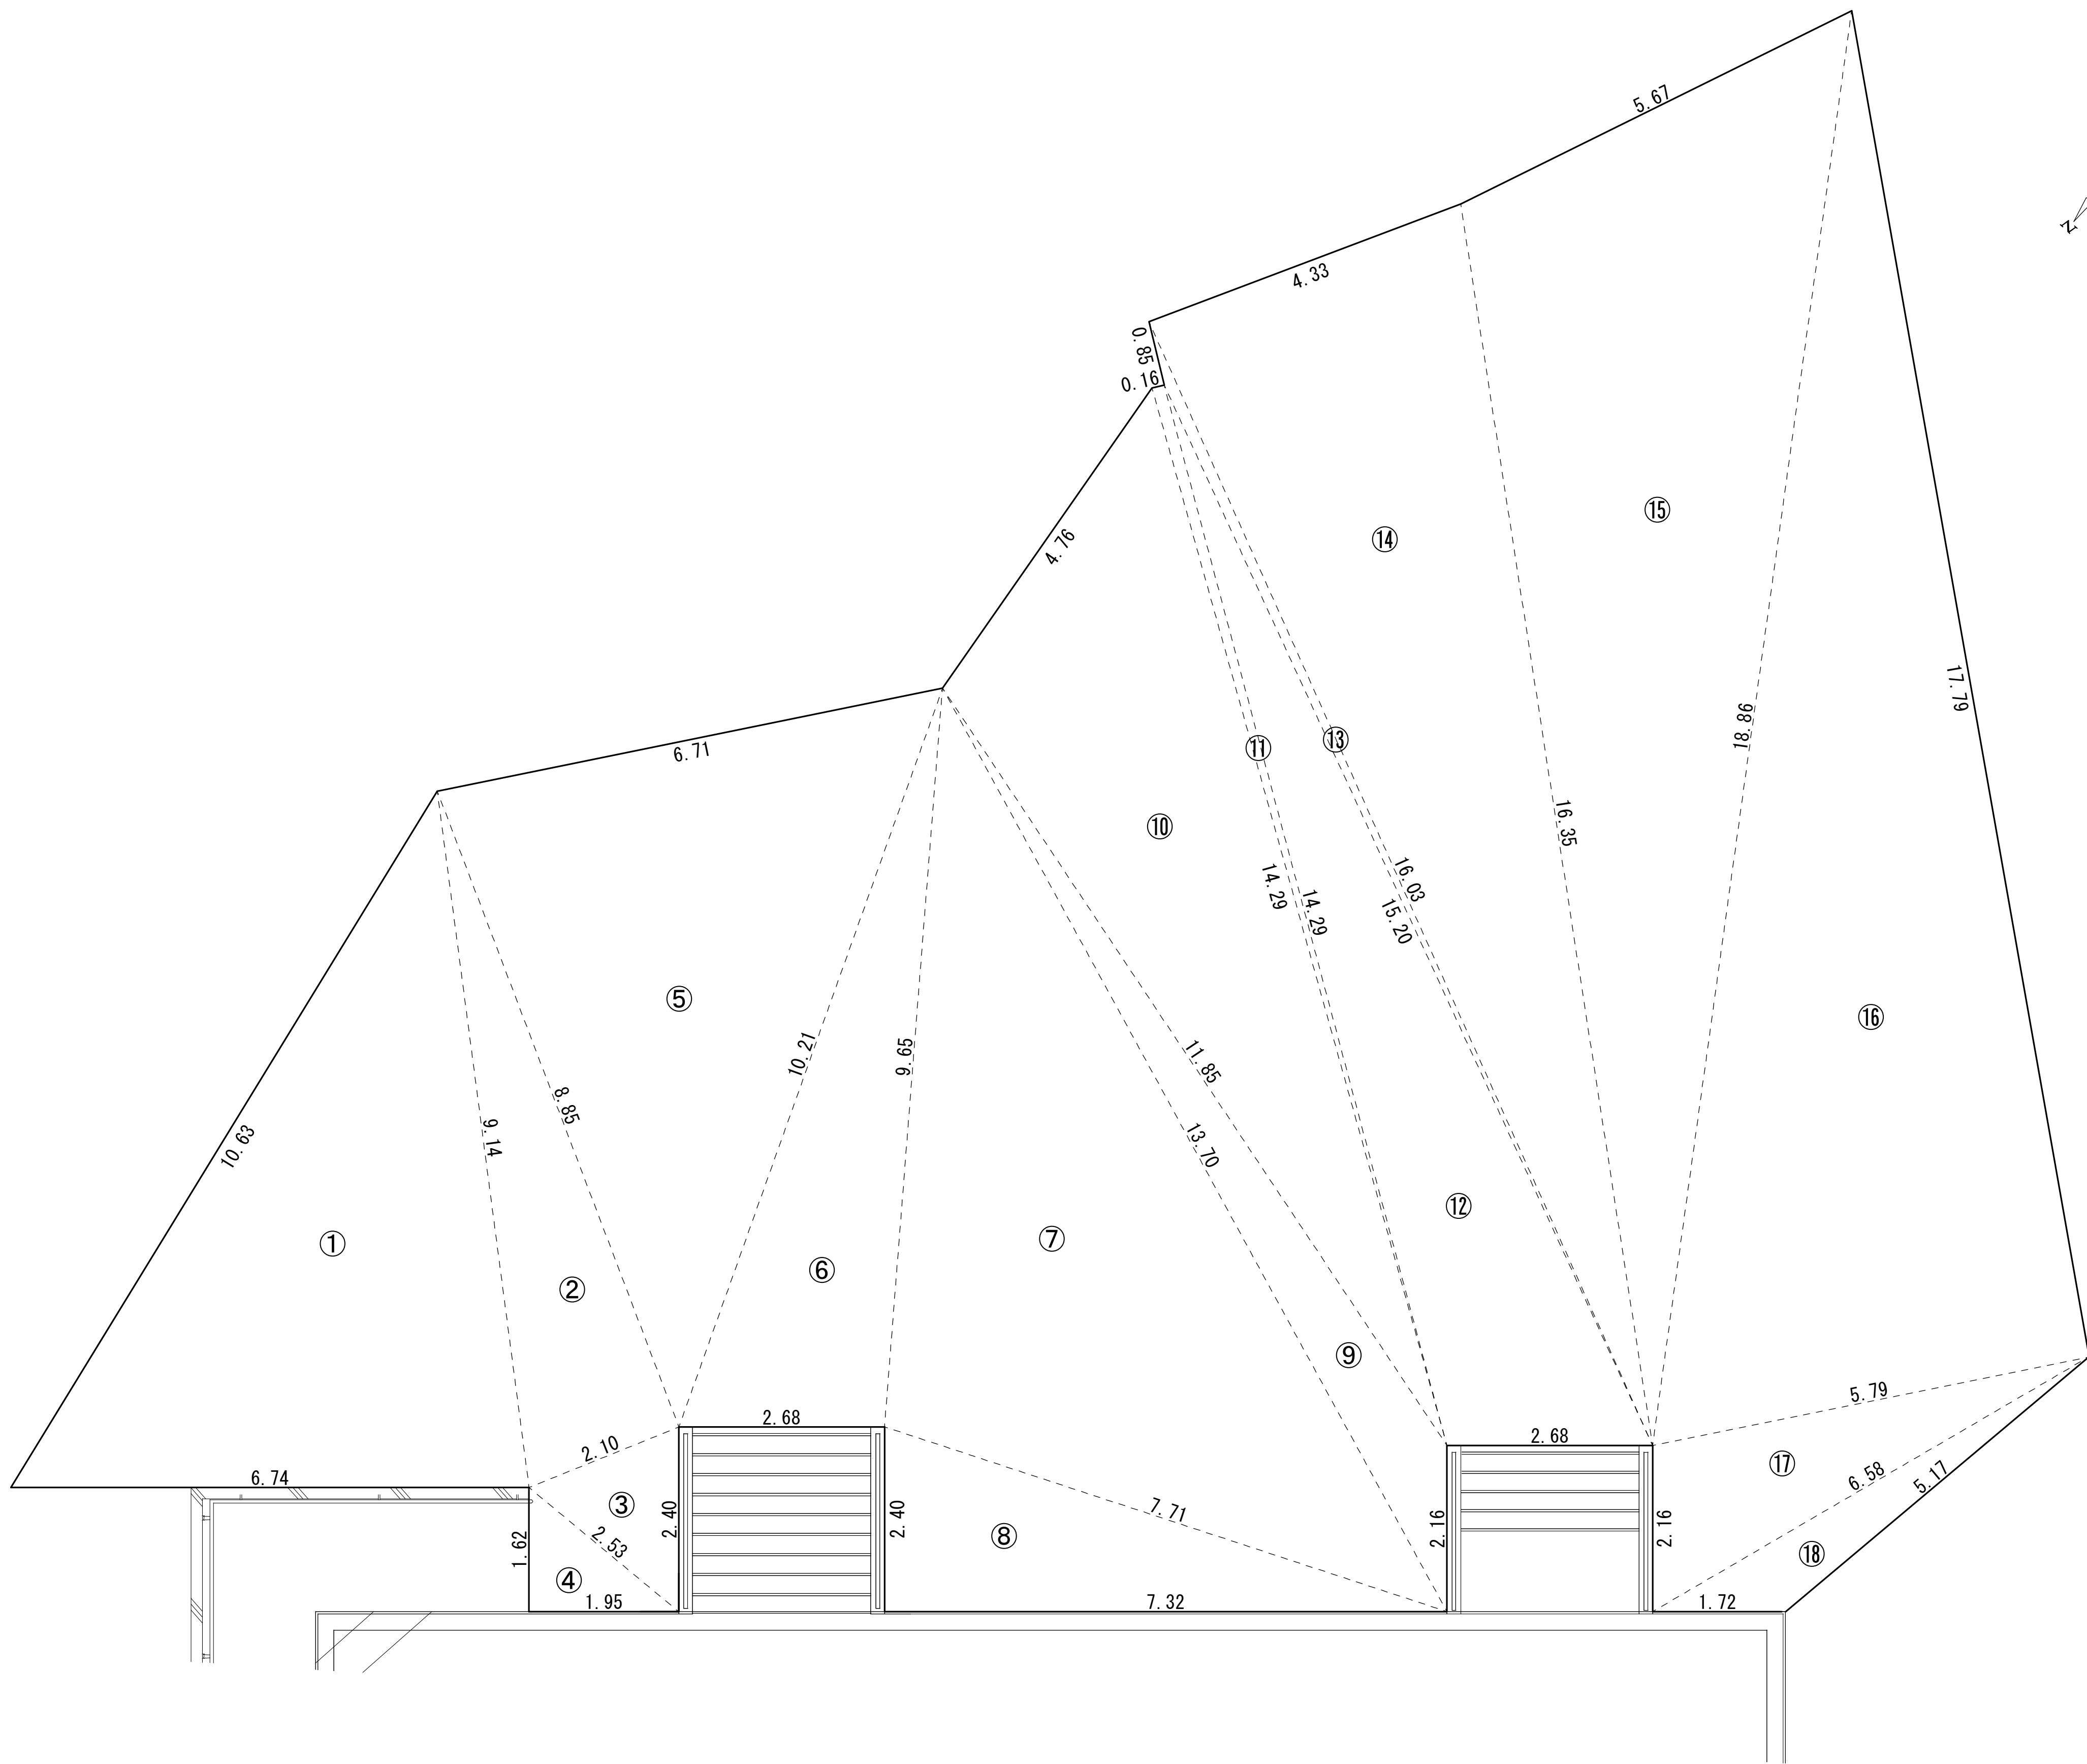


※この図面はA1サイズを原寸とする。

工 事 名	平成28年度河川教総第2号 美里地域施設一体型小中一貫校整備に伴う駐車場等整備(舗装)工事		
施工箇所名	津市美里町三郷地内		
図面の種類	舗装工展開図		
縮 尺	S=1:50	図面番号	6 / 7
事業所名	津市建設部河川排水推進室		


各種工法図

プレキャスト集水樹
S=1:20

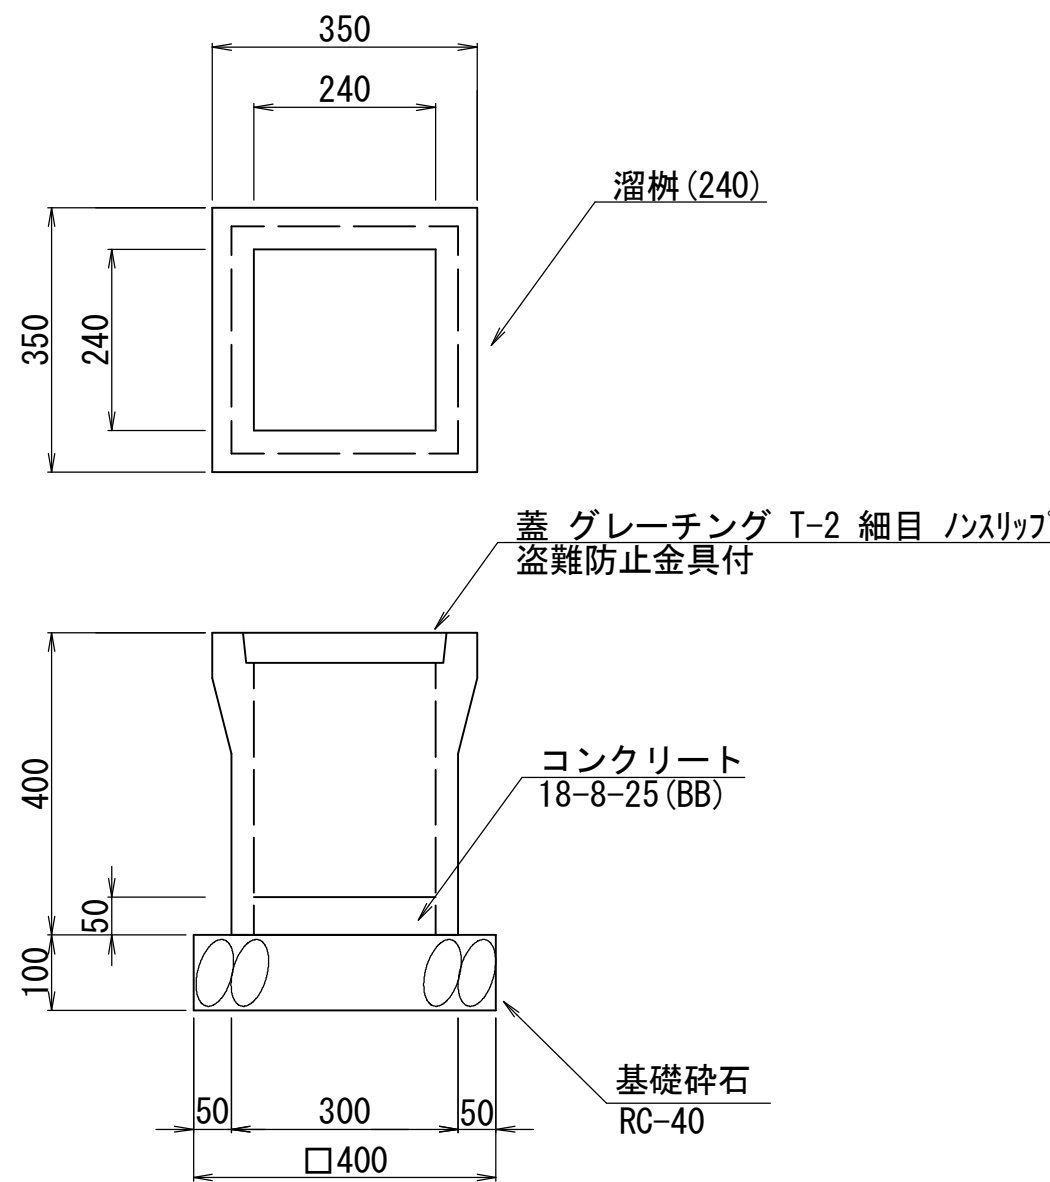


10箇所当り				
名称	規格	単位	数量	摘要
プレキャスト集水樹	溜樹 (240)	基	10.0	Gr T-2 細目 ノンスリップ 盗難防止金具付
コンクリート	18-8-25 (BB)	m3	0.03	
基礎砕石	RC-40 t=100	m2	1.60	
基面整正		m2	1.60	
床掘り		m2	1.27	
埋戻し		m2	0.96	

地先境界ブロック
S=1:10

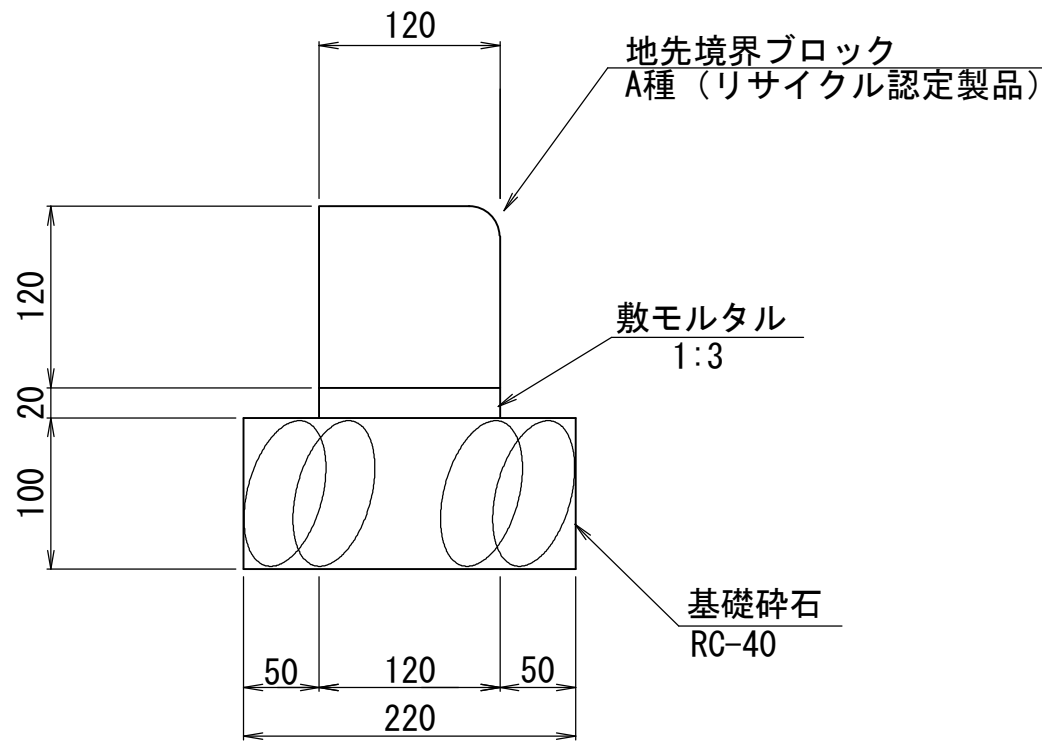


10m当り				
名称	規格	単位	数量	摘要
地先境界ブロック	A種	個	16.5	リサイクル認定製品
敷モルタル	1:3	m3	0.02	
基礎砕石	RC-40 t=100	m2	2.20	
基面整正		m2	2.20	
床掘り		m2	—	
埋戻し		m2	0.42	

車止め
S=1:20

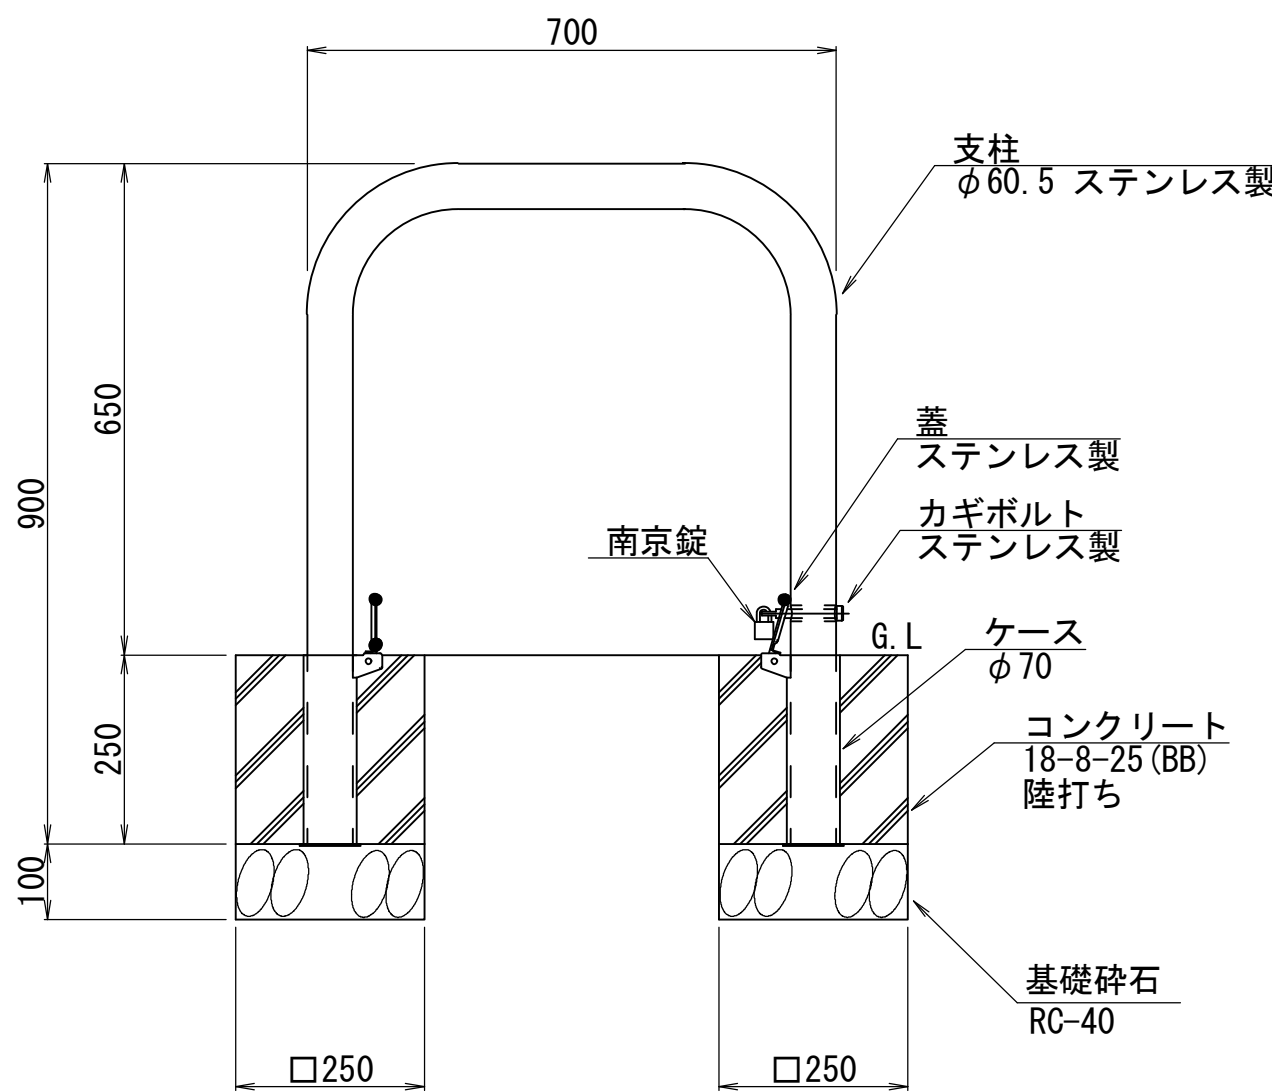


10基当り				
名称	規格	単位	数量	摘要
車止め	φ60.5×700×650	本	10.0	取外し式 蓋・鍵付 ステンレス製
コンクリート	18-8-25 (BB)	m3	0.06	陸打ち
同上型枠		m2	5.00	
基礎砕石	RC-40 t=100	m2	1.25	
基面整正		m2	1.25	
床掘り		m2	0.27	
埋戻し		m2	0.13	

駒止ブロック
S=1:20

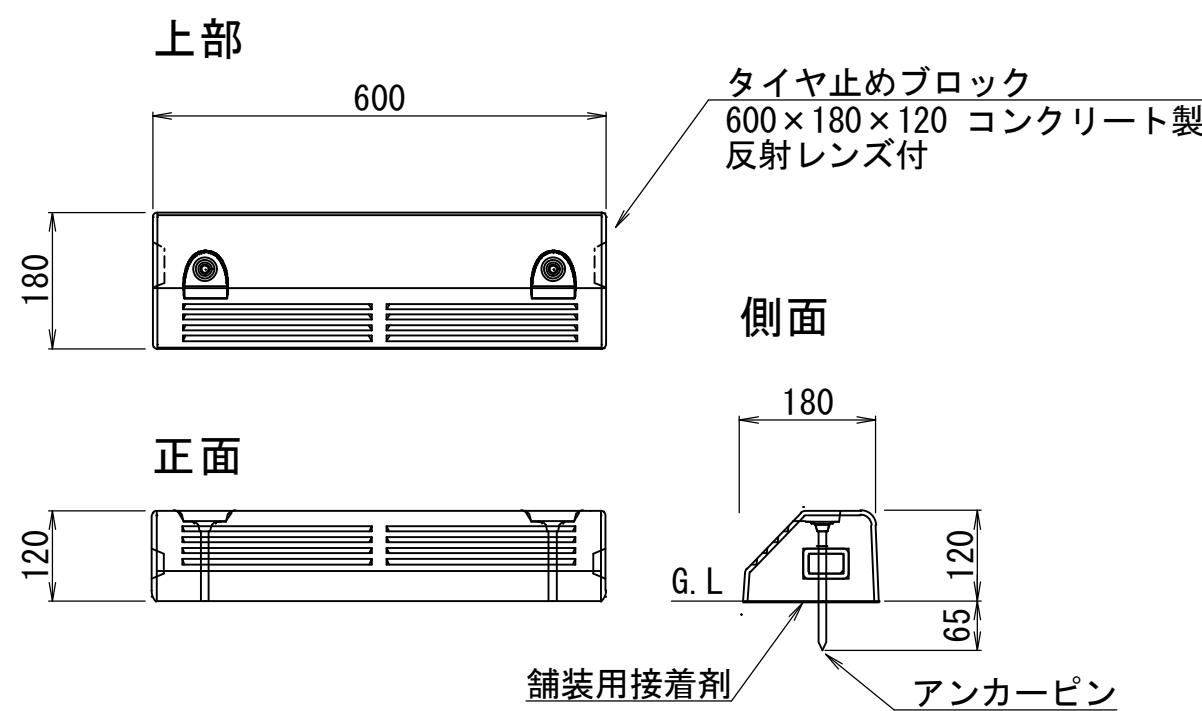

10基当り				
名称	規格	単位	数量	摘要
タイヤ止めブッ	600×180×120	基	10.0	コンクリート製 ピン付 反射レンズ 付
舗装用接着剤		本	2.00	タキシバ® (同等品以上)

舗装構成
S=1:10

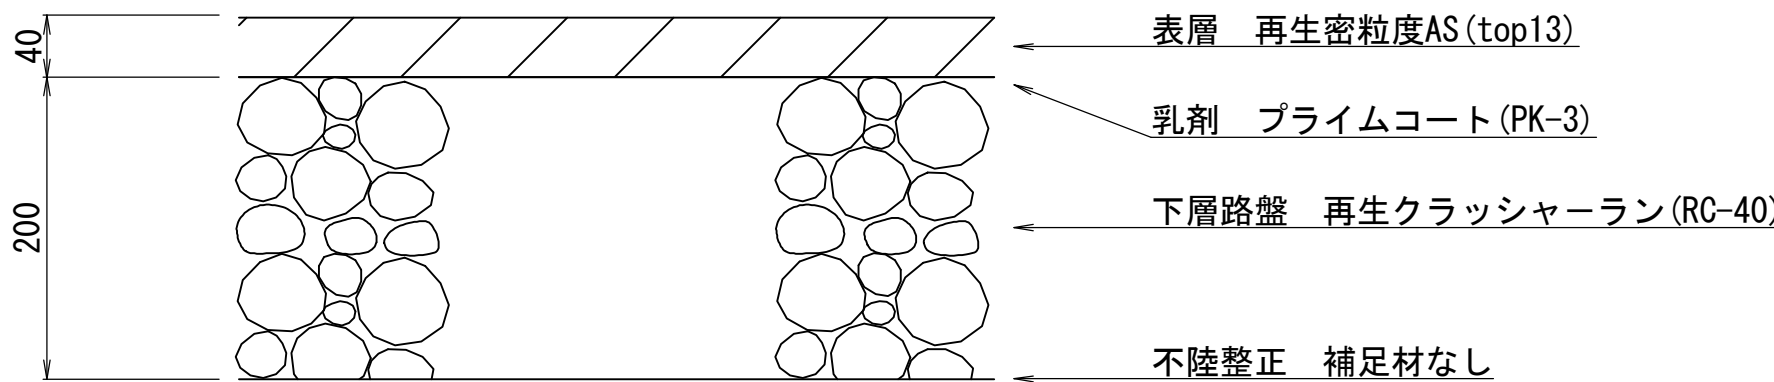

※この図面はA1サイズを原寸とする。

工 事 名	平成28年度河川教総第2号 美里地域施設一体型小中一貫校整備に伴う駐車場等整備(舗装)工事		
施工箇所名	津市美里町三郷地内		
図面の種類	各種工法図		
縮 尺	図 示	図面番号	7 / 7
事業所名	津市建設部河川排水推進室		