


平面図 S=1:500
1号工事箇所

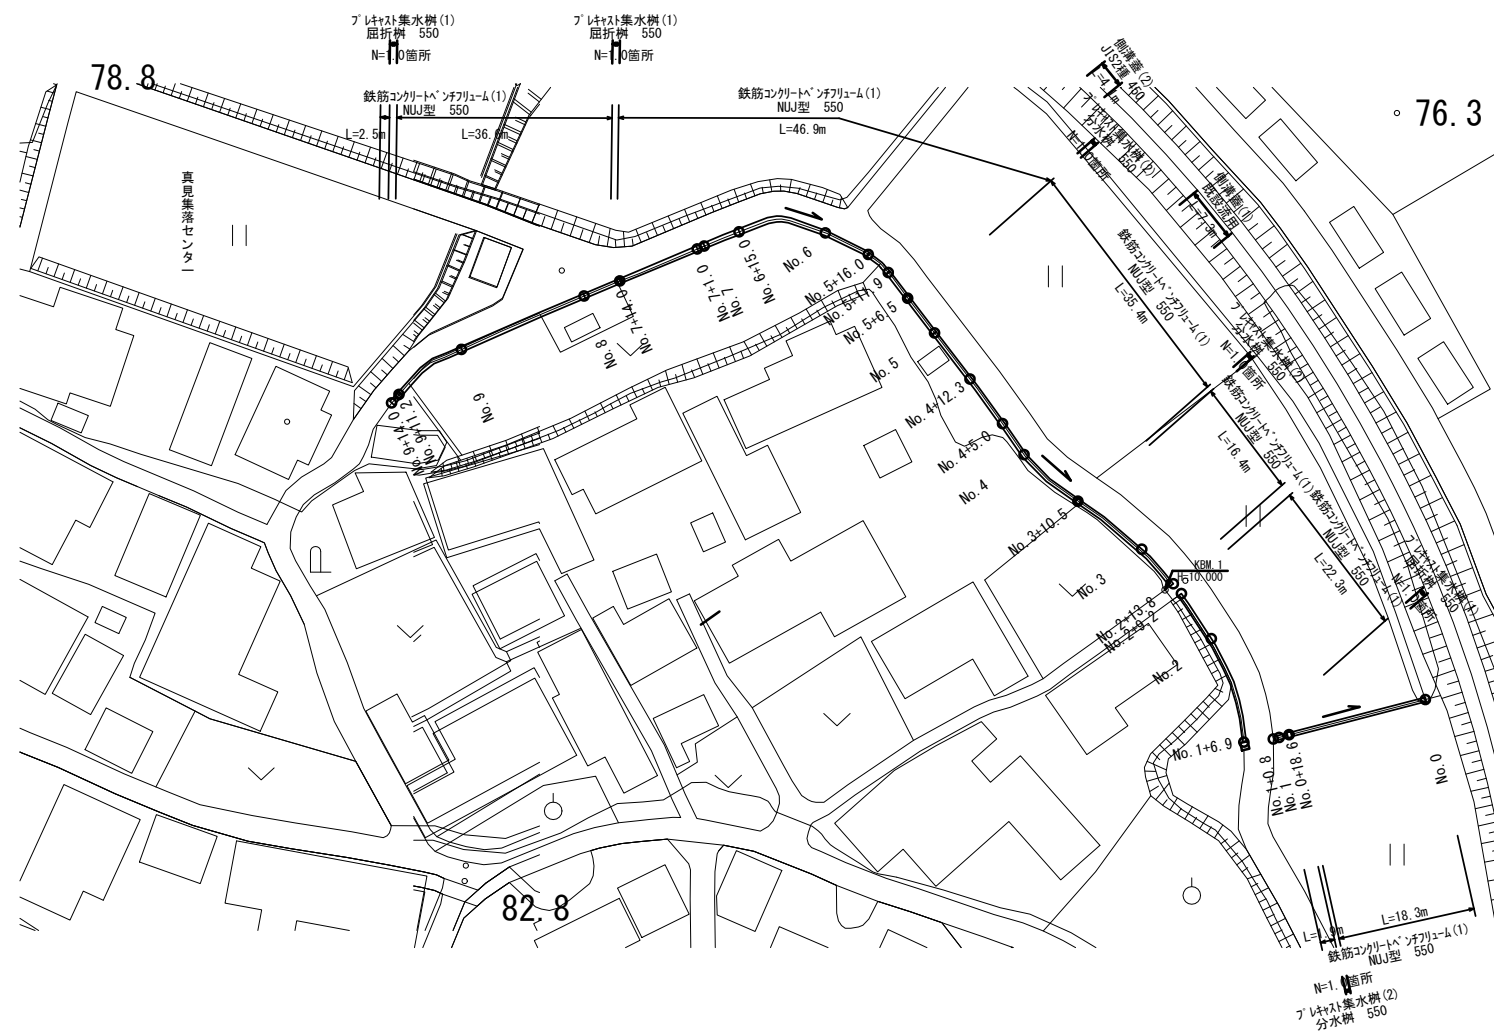


※この図面はA1サイズを原寸とする。


工 事 名	平成29年度 農基 第1号 白山町真見地内水路改修工事		
施工箇所名	津市 白山町真見 地内		
図面の種類	平面図		
縮 尺	図示	図面番号	1/5
事業所名	津市 農林水産部 農業基盤整備課		

横断面図 S=1:50


1号工事箇所

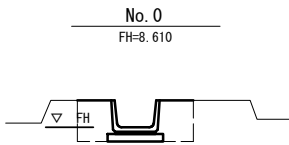


床掘り	0.58
埋戻	0.50

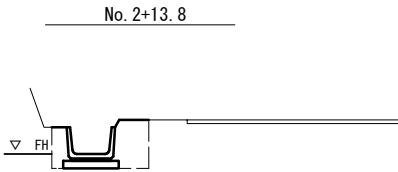


床掘り	0.49
埋戻	0.40

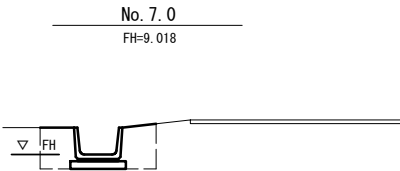


床掘り	0.59
埋戻	0.51

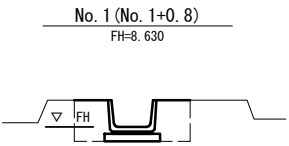


No. 1 (No. 1+0.8)	
床掘り	0.58
埋戻	0.50

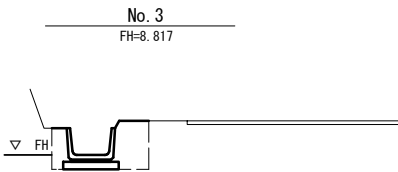


床掘り	0.49
埋戻	0.40

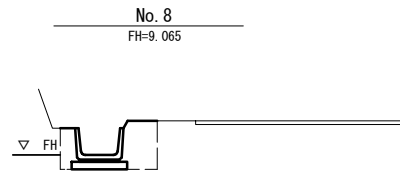


No. 8 No. 8同所		
床掘り	0.59	0.49
埋戻	0.51	0.40

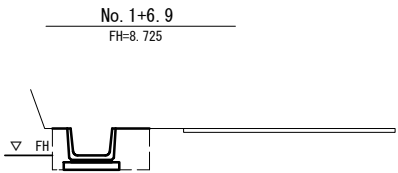


床掘り	0.45
埋戻	0.36

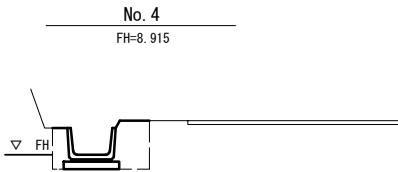


床掘り	0.49
埋戻	0.40

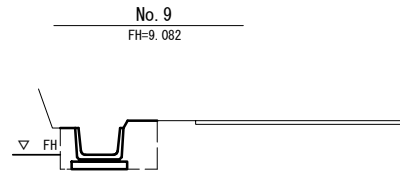


床掘り	0.49
埋戻	0.40

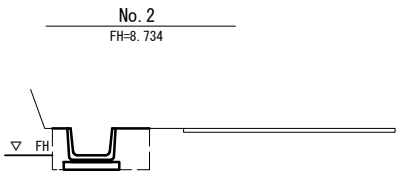


床掘り	0.45
埋戻	0.36

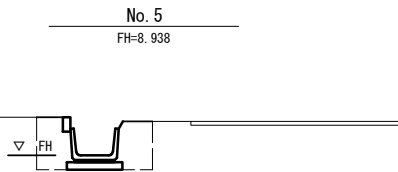


床掘り	0.67
埋戻	0.58

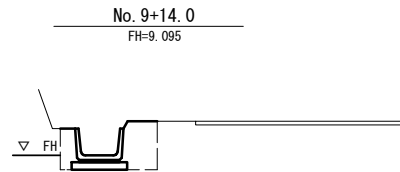

床掘り	0.49
埋戻	0.40

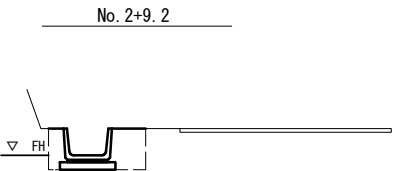

床掘り	0.45
埋戻	0.36

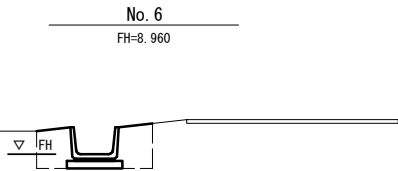

床掘り	0.57
埋戻	0.48


※この図面はA1サイズを原寸とする。

工事名	平成29年度 農基 第1号 白山町真見地内水路改修工事		
施工箇所名	津市 白山町真見 地内		
図面の種類	横断面図		
縮尺	図示	図面番号	2/5
事業所名	津市 農林水産部 農業基盤整備課		

S=1 : 20


1号工事箇所

鉄筋コンクリートベンチフレーム(1)

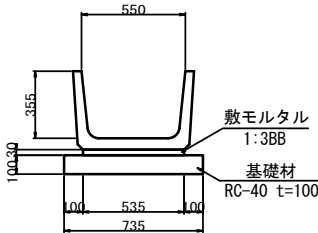


鉄筋コンクリートベ ンチフリューム(1)		10.0m当り	
名 称	規 格	単 位	数 量
ベンチフリューム	NUJ型550 L=2000	本	5.00
敷モルタル	1:3BB	m3	0.16
基礎材	RC-40 t=100mm	m2	7.35
基面整正		m2	7.35

フ°レキャスト集水桝 (1)

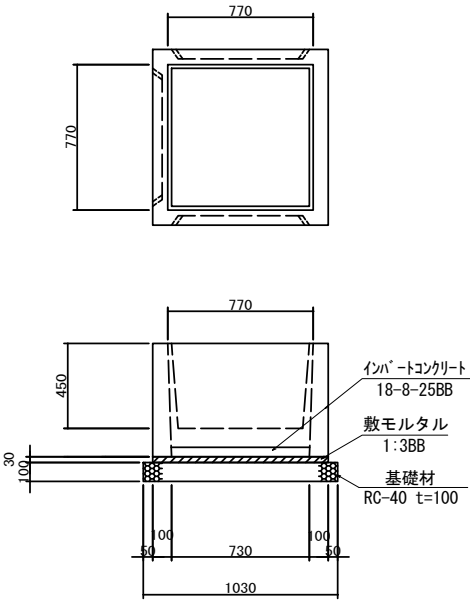


7'キャスト集水樹 (1)				10.0箇所当	
名 称	規 格	単位	数 量	摘 要	
屈折樹	550用	個	10. 00		
インバートコンクリート	18-8-25BB	m3	0. 30		
敷モルタル	1:3BB	m3	0. 30		
基礎材	RC-40 t=100mm	m2	10. 61		
基面整正		m2	10. 61		

フ°レキャスト集水桝 (2)

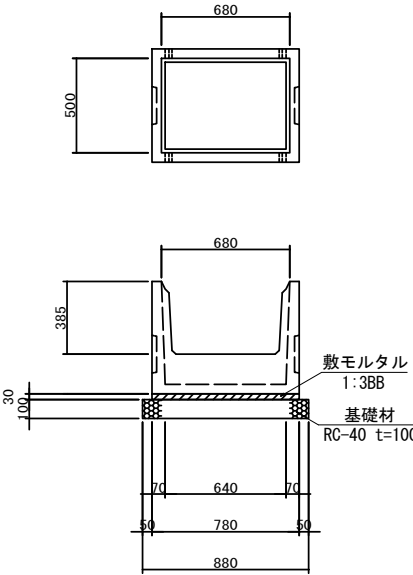


7. リースト集水樹 (2)			10. 0箇所当	
名 称	規 格	単位	数 量	摘 要
分水樹	550用	個	10. 00	
敷モルタル	1:3BB	m3	0. 10	
基礎材	RC-40 t=100mm	m2	6. 16	
基面整正		m2	6. 16	

張コンクリート (1)

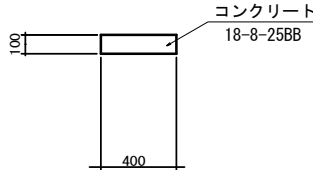

張コンクリート (1)				10.0m当り
名 称	規 格	単位	数 量	摘 要
コンクリート	18-8-25BB	m3	0.40	

張コンクリート (2)

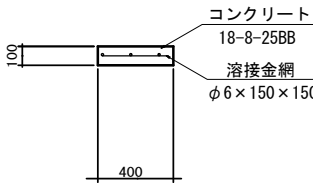


張コンクリート (1)			10.0m当り	
名 称	規 格	単位	数 量	摘 要
コンクリート	18-8-25BB	m3	0.40	
溶接金網	φ6×150×150	m2	4.00	

仮設道路平面図 (参考)


1号工事箇所

S=1 : 200

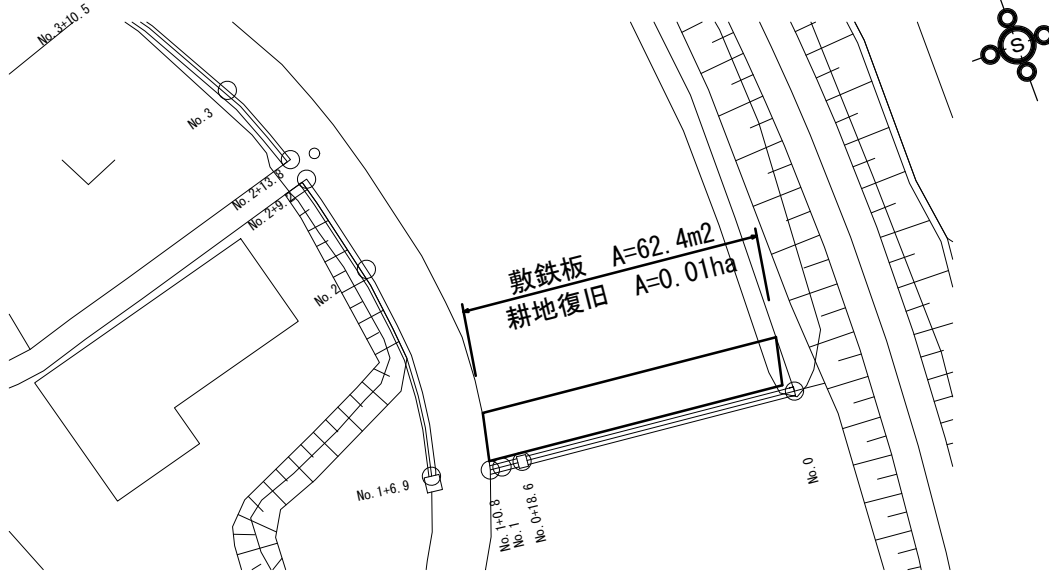

※この図面はA1サイズを原寸とする。

工 事 名	平成29年度 農基 第1号 白山町真見地内水路改修工事		
施工箇所名	津市 白山町真見 地内		
図面の種類	工法図		
縮 尺	図示	図面番号	3/5
事業所名	津市 農林水産部 農業基盤整備課		

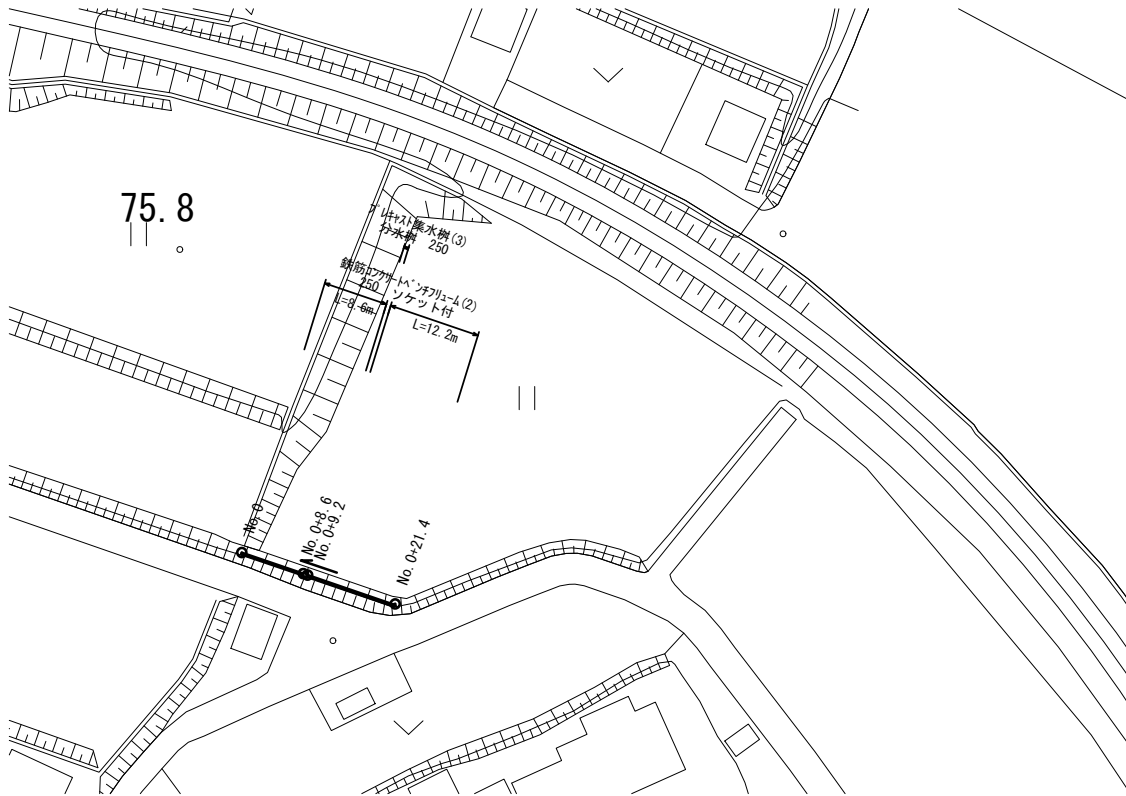

床掘り	0.42
埋戻	0.36

工法図 S=1:20

2号工事箇所

Figure 1 is a cross-sectional diagram of a concrete slab and column joint. The column has a diameter of 250mm. The slab has a thickness of 100mm. The joint is reinforced with 3BB (3 bars) of reinforcement. The reinforcement is embedded in the slab by 175mm. The slab is made of RC-40 concrete with a thickness of 100mm. The joint is labeled '基礎材' (Foundation Material).


鉄筋コンクリートベンプリウム(2)			10.0m当り	
名 称	規 格	単位	数 量	摘 要
ベンプリウム	250 L=2000	本	5.00	
敷モルタル	1:3BB	m3	0.08	
基礎材	RC-40 t=100mm	m2	4.50	
基面整正		m2	4.50	

Technical drawing of a concrete slab and column joint. The top view shows a square column with a width of 440 mm and a square slab with a width of 500 mm. The side view shows the column and slab with dimensions: column width 440 mm, slab width 540 mm, slab thickness 100 mm, and column height 250 mm. The joint is labeled "敷モルタル 1:3BB 基礎材 RC-40 t=100".

ﾌﾟﾚｷｽﾄ集水樹(2)			10.0箇所当り	
名 称	規 格	単位	数 量	摘 要
分水樹	250用	個	10.00	
敷モルタル	1:3B	m3	0.10	
基礎材	RC-40 t=100mm	m2	4.48	
基面整正		m2	4.48	


工 事 名	平成29年度 農基 第1号 白山町真見地内水路改修工事		
施工箇所名	津市 白山町真見 地内		
図面の種類	平面図・横断面図・工法図		
縮 尺	図示	図面番号	4/5
事業所名	津市 農林水産部 農業基盤整備課		

平面図
S=1:500
3号工事箇所

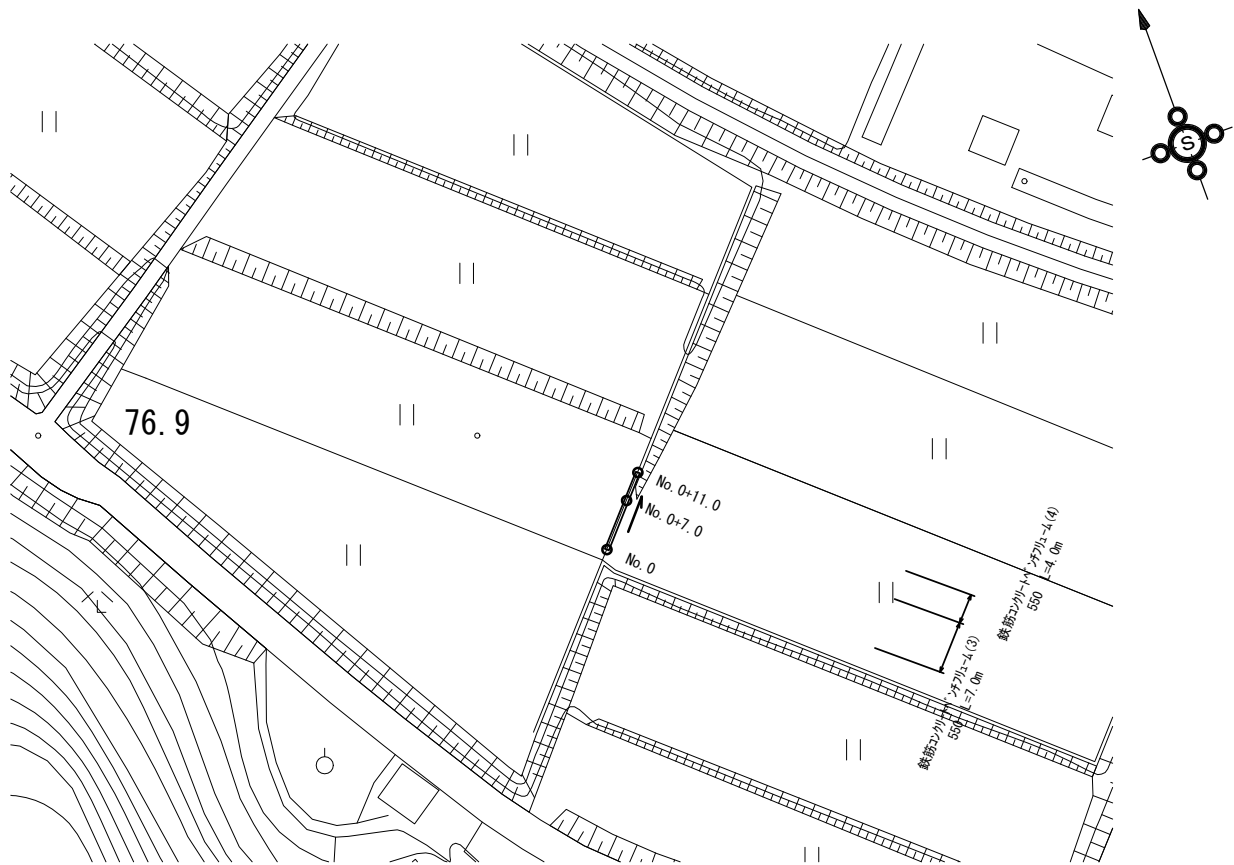


工法図
S=1:20
3号工事箇所

鉄筋コンクリートベンチリュウム(3)

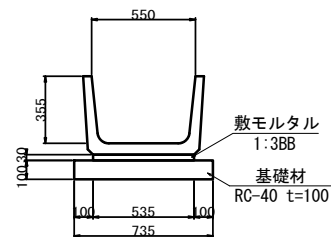


鉄筋コンクリートベンチリュウム(3)		10.0m当り		
名 称	規 格	単 位	数 量	摘 要
ベンチリュウム	550 L=2000	本	5.00	
敷モルタル	1:3BB	m3	0.16	
基礎材	RC-40 t=100mm	m2	7.35	
基面整正		m2	7.35	

鉄筋コンクリートベンチリュウム(4)

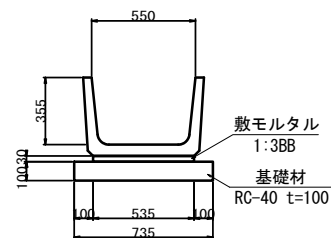

鉄筋コンクリートベンチリュウム(4)		10.0m当り		
名 称	規 格	単 位	数 量	摘 要
ベンチリュウム	550 L=2000	本	5.00	既設流用
敷モルタル	1:3BB	m3	0.16	
基礎材	RC-40 t=100mm	m2	7.35	
基面整正		m2	7.35	


横断面図
S=1:20
3号工事箇所

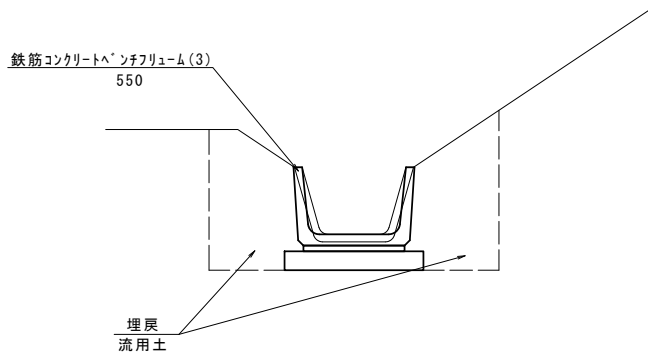


	No. 0~No. 0+7.0	No. 0+11.0
床 掘 り	0.76	0.71
埋 戻	0.62	0.62

※計画高は現況に合わせるものとする

撤去断面図
S=1:20
3号工事箇所

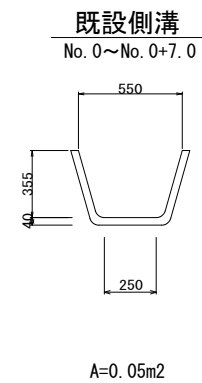

仮設道路平面図（参考）
3号工事箇所
S=1:500

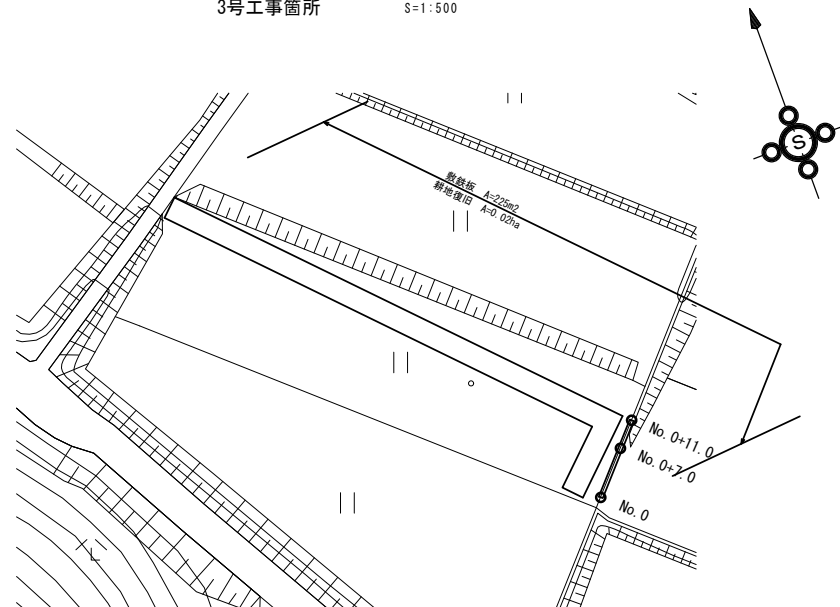

※この図面はA1サイズを原寸とする。

工 事 名	平成29年度 農基 第1号 白山町真見地内水路改修工事		
施工箇所名	津市 白山町真見 地内		
図面の種類	平面図・横断面図・工法図・仮設道路平面図		
縮 尺	図示	図面番号	5/5
事業所名	津市 農林水産部 農業基盤整備課		